




Detalhe 3: Ancoragens
Sem escala

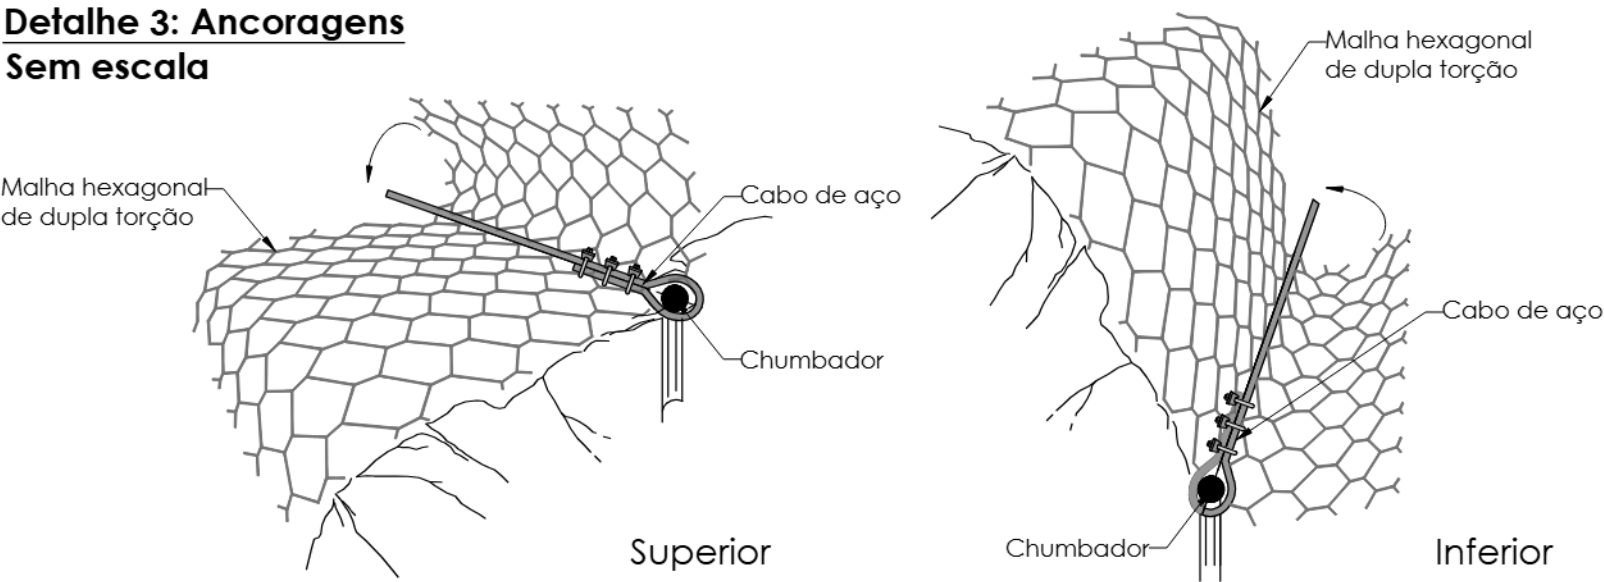


Detalhe 4: TELA
Sem escala

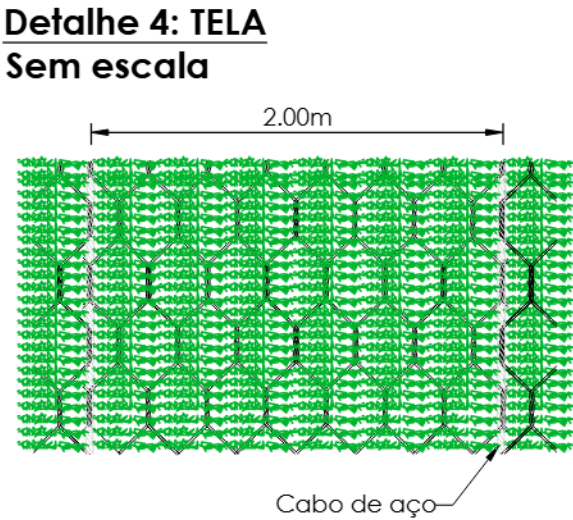


Detalhe N Chumbadores
Sem escala

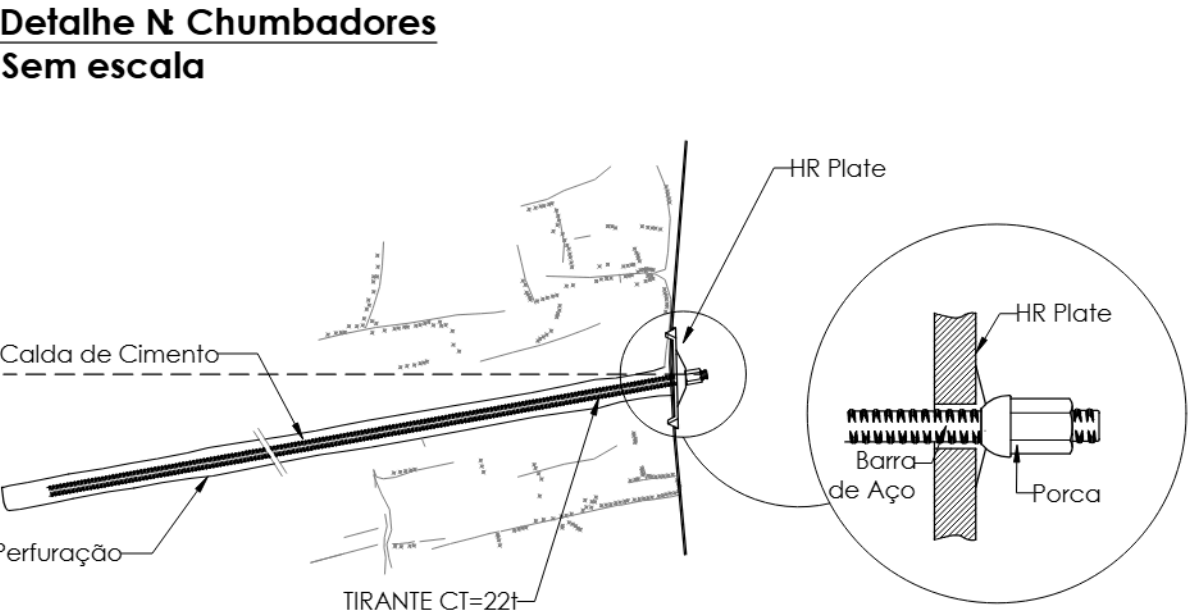

Detalhe 5: Ancoragem superior e inferior
Sem escala

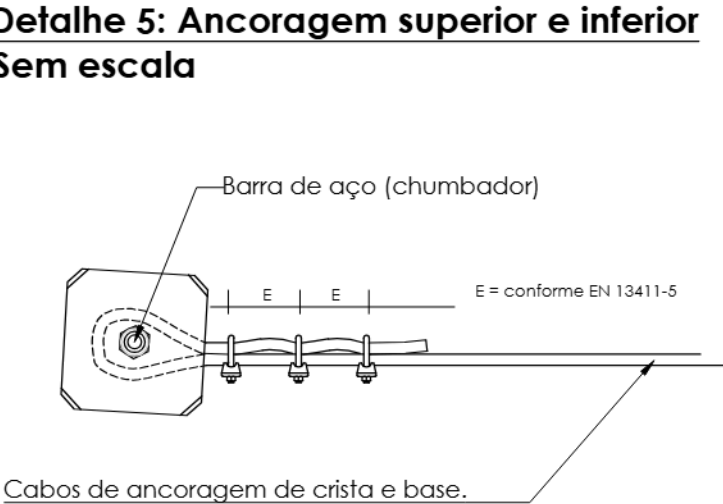

Detalhe 6: HR Plate
Sem escala

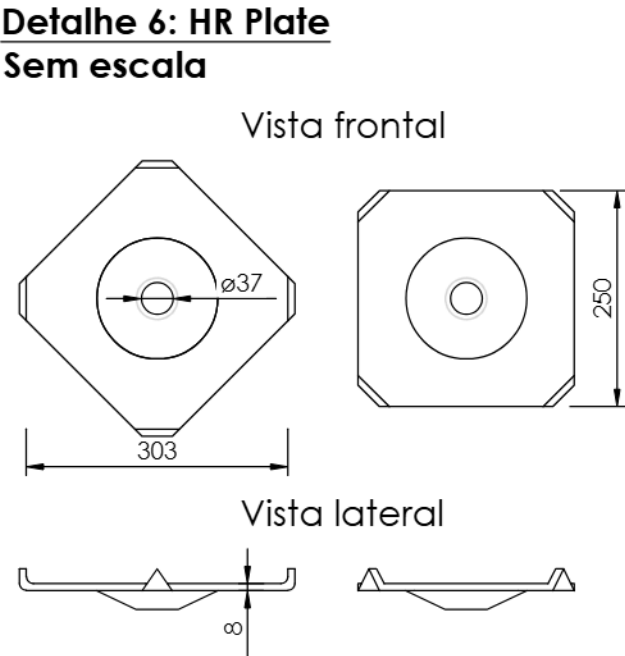

NOTAS:

1. COTAS E DIMENSÕES EM METRO, EXCETO ONDE INDICADO.
2. TODAS AS MEDIDAS APRESENTADAS DEVERÃO SER CONFIRMADAS POR OCASIÃO DA LOCAÇÃO DA OBRA.
3. O MÉTODO EXECUTIVO DEVERÁ SER ADEQUADO ÀS CONDICIONANTES LOCAIS E GEOLÓGICAS, VISANDO A SEGURANÇA DURANTE A EXECUÇÃO DA OBRA.
4. MATERIAIS:
DRENAGEM:
CONCRETO ARMADO: $f_{ck} \geq 30$ MPa;
CONCRETO MAGRO: $f_{ck} \geq 10$ MPa;
AÇO CA-50;
SISTEMA DE ESTABILIZAÇÃO DE TALUDES DE ROCHA E/OU SOLO
MALHA DE AÇO COM CAPACIDADE DE CARGA LONGITUDINAL DE 15T/M
AÇO CA-50;
TIRANTE: CT > 22 T E $\varnothing=32$ mm
5. O COBRIMENTO DAS ARMADURAS DA DRENAGEM E DA CORTINA ATIRANTADA DEVERÁ SER DE 3 cm;
6. A DOBRAGEM E EMENDA DAS BARRAS DEVERÃO ESTAR DE ACORDO COM A NBR-6118.

Assinado digitalmente por:
Joaquim Pereira Filho
...189.327...
Data: 19/05/2026 16:23

1	NOV/2025			EMIÇÃO INICIAL
Nº	DATA	VISTO	APROV.	REVISÕES
LOCAL <u>COMUNIDADE DA IGREJINHA</u>				PROJETO
ENDEREÇO <u>BECO DA CACHAÇA</u>				DESENHO
				VISTO
				APROVADO
ASSUNTO <u>RECUPERAÇÃO DE ENCOSTA</u>				DATA <u>10/11/2025</u>
				ESCALA <u>SEM ESCALA</u>
TÍTULO <u>SISTEMA DE ESTABILIZAÇÃO</u>				PROC.Nº
DETALHES				DES.Nº <u>DE-CONTENÇÃO-04</u>