



DESCIDA D'ÁGUA EM DEGRAUS ESC. 1:20

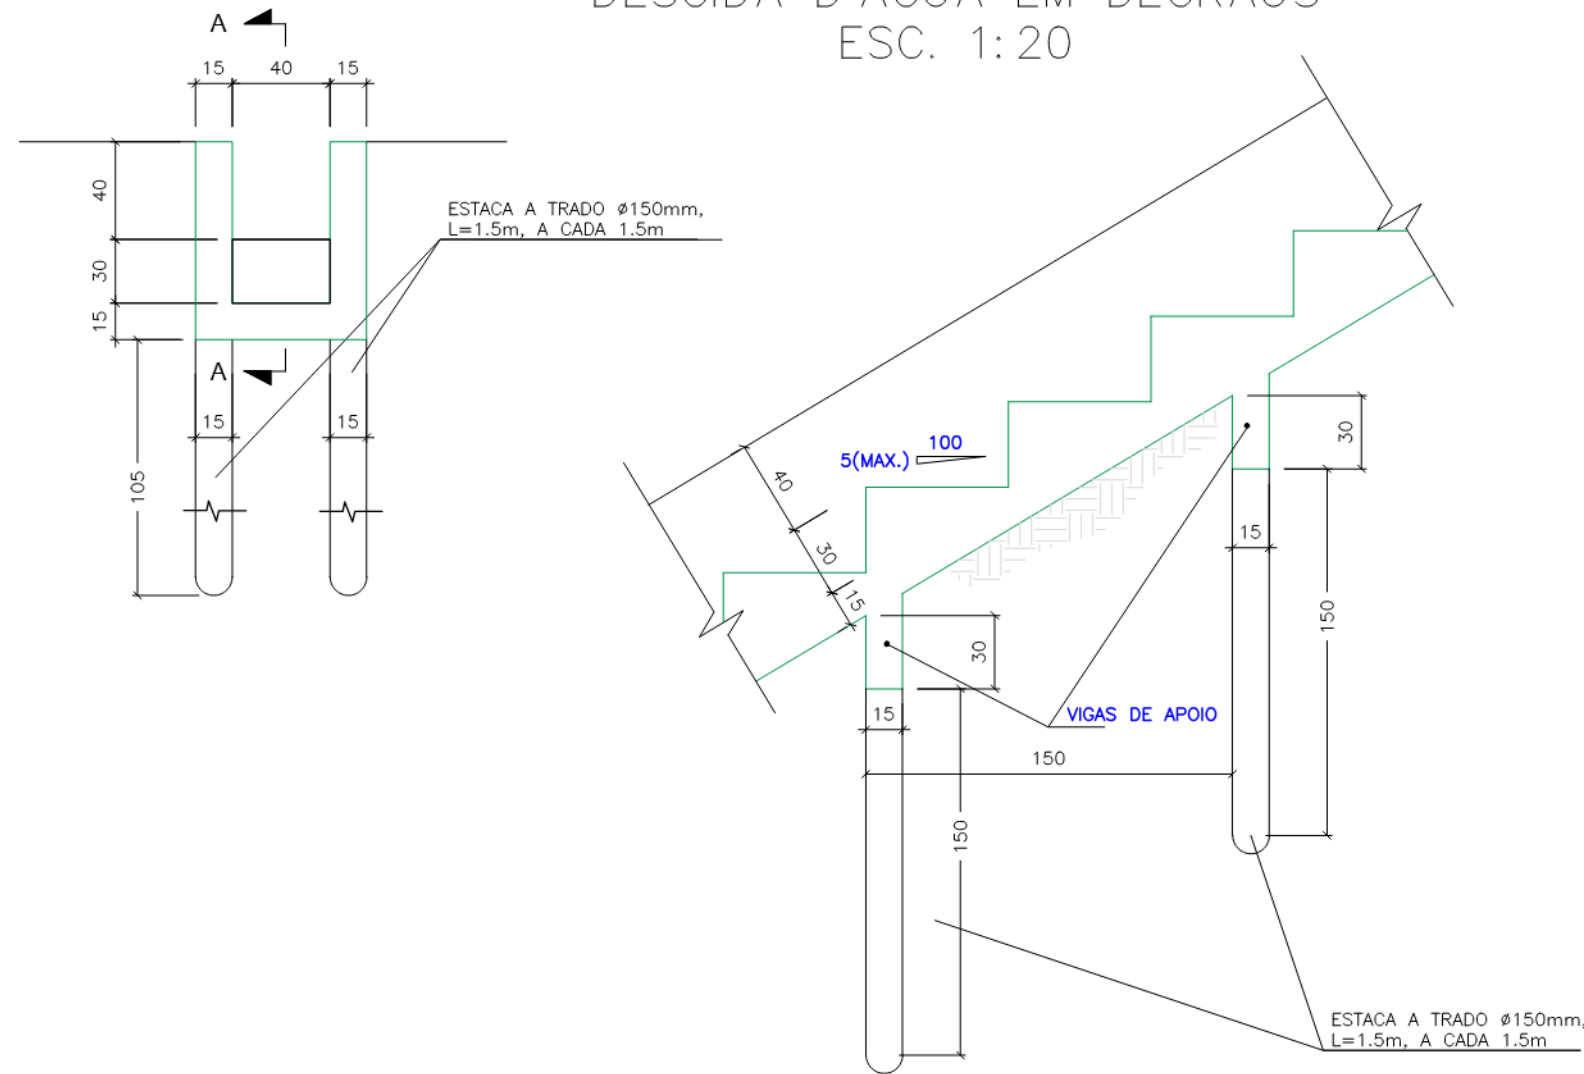


CAIXA DE PASSAGEM 80X80cm


ESG₁₀ 1:20

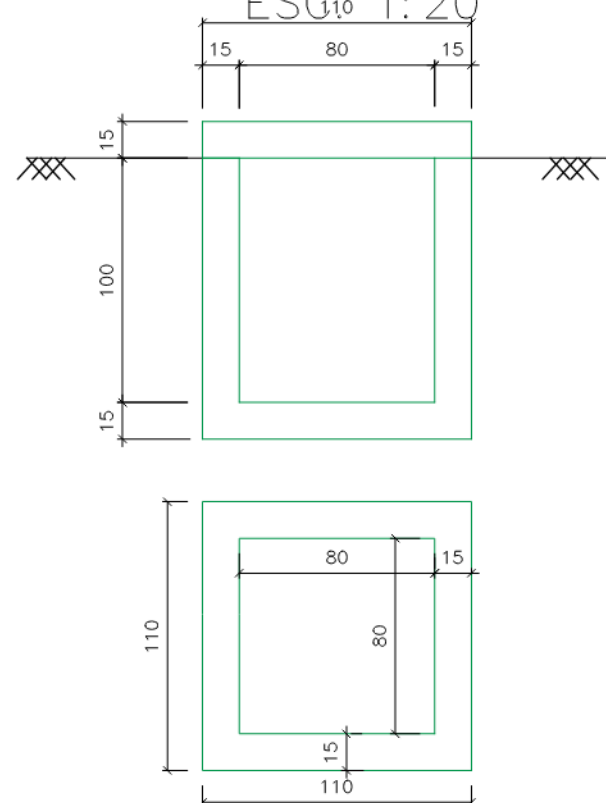

CNALETA 30X30cm ESC. 1:20

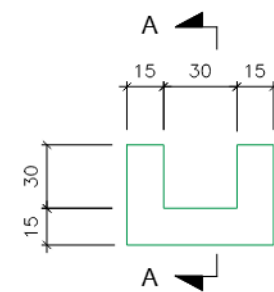

VIGA ESTAQUEADA ESC. 1:20

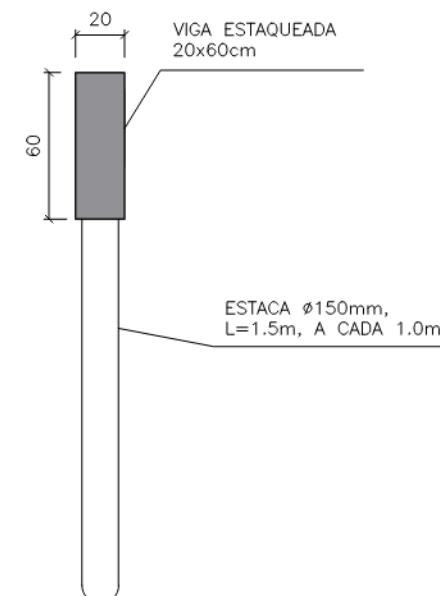

NOTAS:

1. COTAS E DIMENSÕES EM METRO, EXCETO ONDE INDICADO.
2. TODAS AS MEDIDAS APRESENTADAS DEVERÃO SER CONFIRMADAS POR OCASIÃO DA LOCAÇÃO DA OBRA.
3. O MÉTODO EXECUTIVO DEVERÁ SER ADEQUADO ÀS CONDICIONANTES LOCAIS E GEOLÓGICAS, VISANDO A SEGURANÇA DURANTE A EXECUÇÃO DA OBRA.
4. MATERIAIS:
 - CORTINA ATIRANTADA:
 - CONCRETO ARMADO: $f_{ck} \geq 25$ MPa;
 - CONCRETO MAGRO: $f_{ck} \geq 10$ MPa;
 - AÇO CA-50;
 - TIRANTE: CT > 22 T E Ø=32mm
 - DRENAGEM:
 - CONCRETO ARMADO: $f_{ck} \geq 25$ MPa;
 - CONCRETO MAGRO: $f_{ck} \geq 10$ MPa;
 - AÇO CA-50;
 - CONCRETO PROJETADO
 - CONCRETO PROJETADO ADITIVADO COM 80KG DE LATEX CONSUMO DE 355KG/M3 DE CIMENTO
 - TELA FORMADA POR FIOS DE AÇO CA-60, FIOS COM DIAMETRO DE 4,2MM E ESPACAMENTO DE 10X10CM
 - SOLO GRAMPEADO
 - TELA DE REFORÇO DE ZINCO-ALUMINIO COM DIAMETRO 2,70MM, REVESTIDA DE PVC COM DIAMETRO DE 0,40MM
 - GEOMANTA COM ESPESSURA DE 10 MM
5. O COBRIMENTO DAS ARMADURAS DA DRENAGEM E DA CORTINA ATIRANTADA DEVERÁ SER DE 3 cm;
6. A DOBRAGEM E EMENDA DAS BARRAS DEVERÃO ESTAR DE ACORDO COM A NBR-6118.

Assinado digitalmente por:
e-Ciga
Joaquim Pereira Filho
...189.327...
Data: 19/05/2026 16:23

1	NOV/2025			EMIÇÃO INICIAL
Nº	DATA	VISTO	APROV.	REVISÕES
LOCAL <u>COMUNIDADE DA IGREJINHA</u>		PROJETO		
ENDEREÇO <u>BECO DA CACHAÇA</u>		DESENHO		
		VISTO		
		APROVADO		
ASSUNTO <u>RECUPERAÇÃO DE ENCOSTA</u>		DATA <u>10/11/2025</u>		
		ESCALA <u>SEM ESCALA</u>		
TÍTULO <u>DRENAGEM SUPERFICIAL</u>		PROC.Nº		
		DES.Nº <u>DE-CONTENÇÃO-08</u>		