



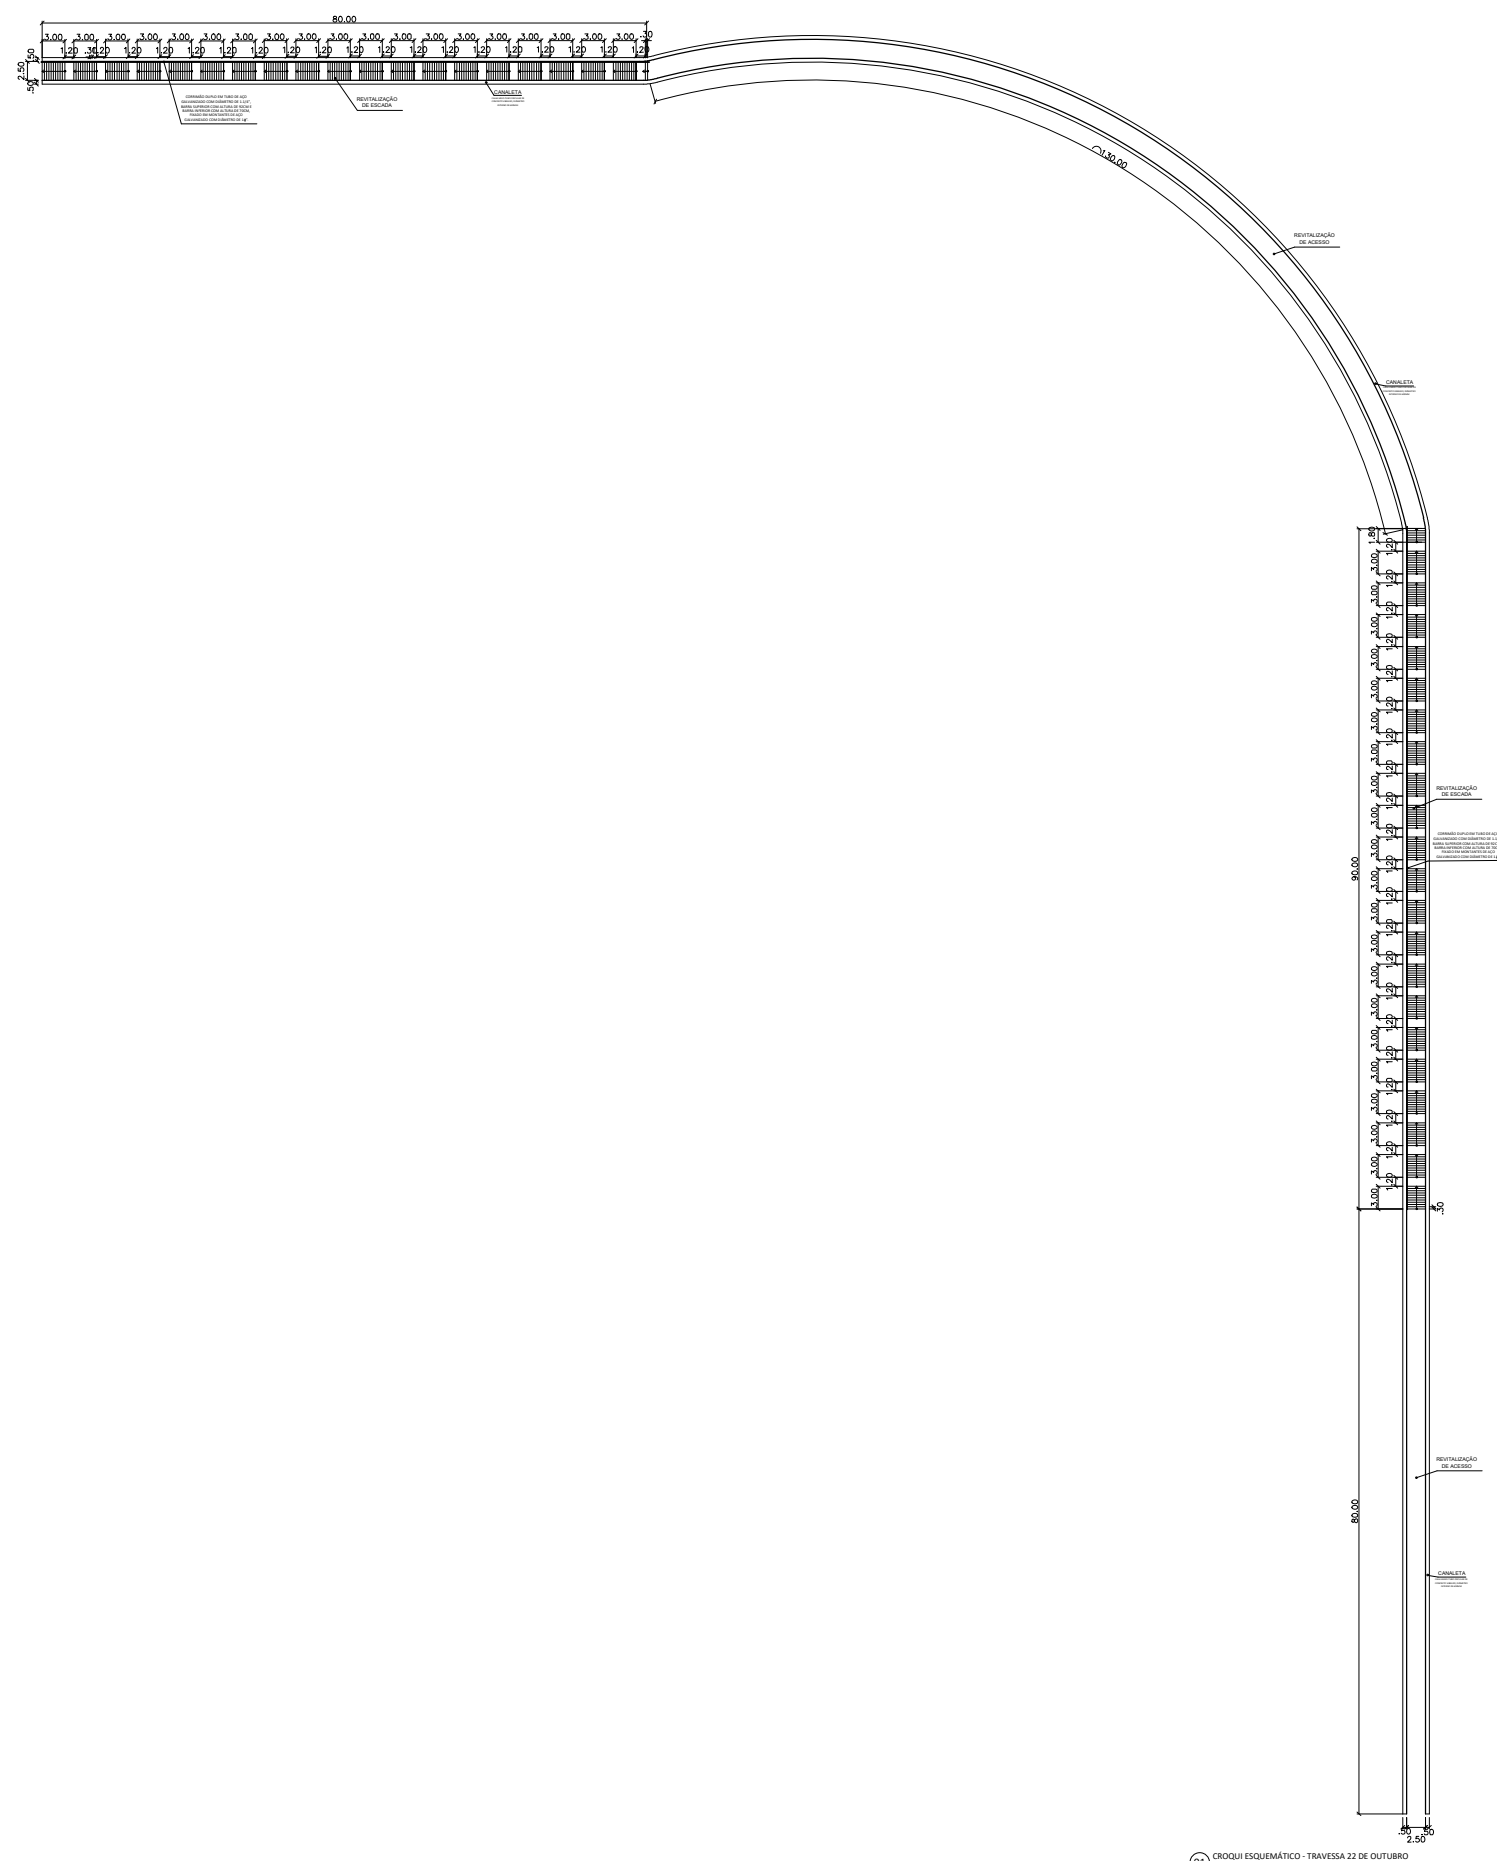

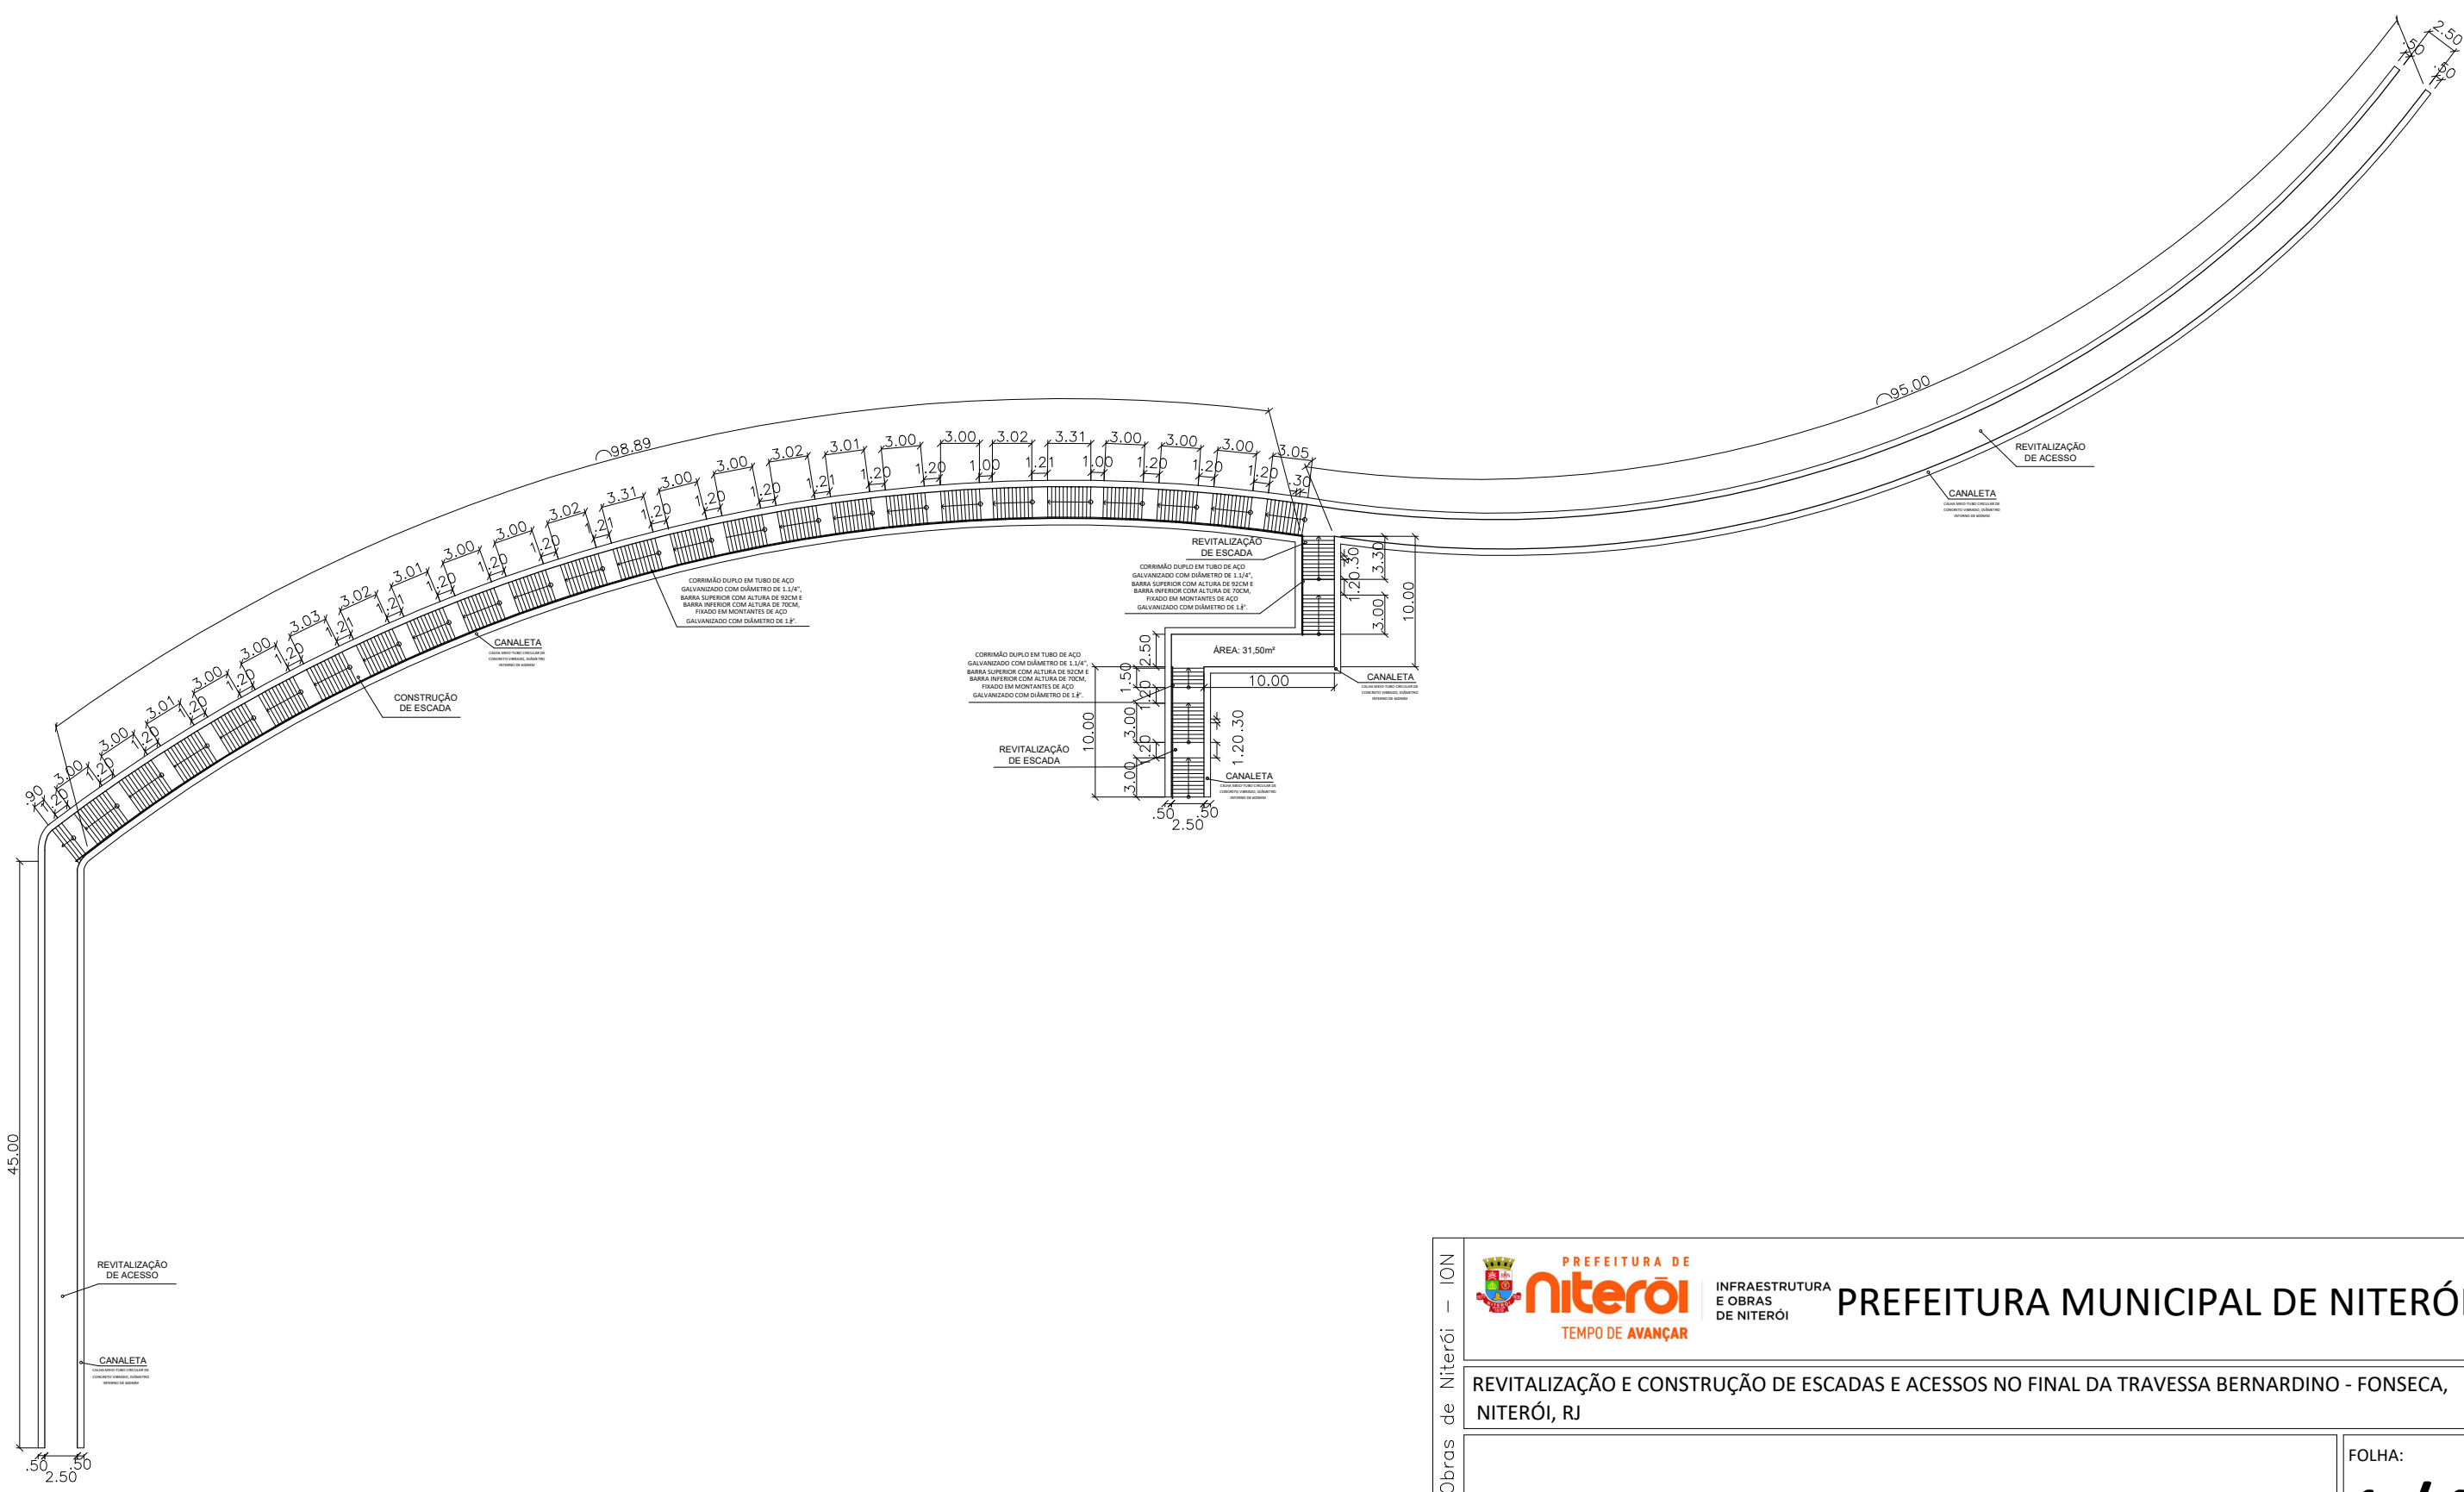

01 CROQUI ESQUEMÁTICO - FINAL DA TRAVESSA BERNARDINO

Infraestrutura e Obras de Niterói - ION



PREFEITURA DE

Niterói

TEMPO DE AVANÇAR

INFRAESTRUTURA
E OBRAS
DE NITERÓI

PREFEITURA MUNICIPAL DE NITERÓI

REVITALIZAÇÃO E CONSTRUÇÃO DE ESCADAS E ACESSOS NO FINAL DA TRAVESSA BERNARDINO - FONSECA, NITERÓI, RJ

DESENHO: CROQUI ESQUEMÁTICO

FOLHA:
1/1

DIRETORA DE PLANEJAMENTO E
CAPTAÇÃO DE RECURSOS:
PRISCILA FREITAS SEPULVEDA

ENGENHEIRA:
ISABEL CANTUÁRIA

DATA:

ESCALA:

