


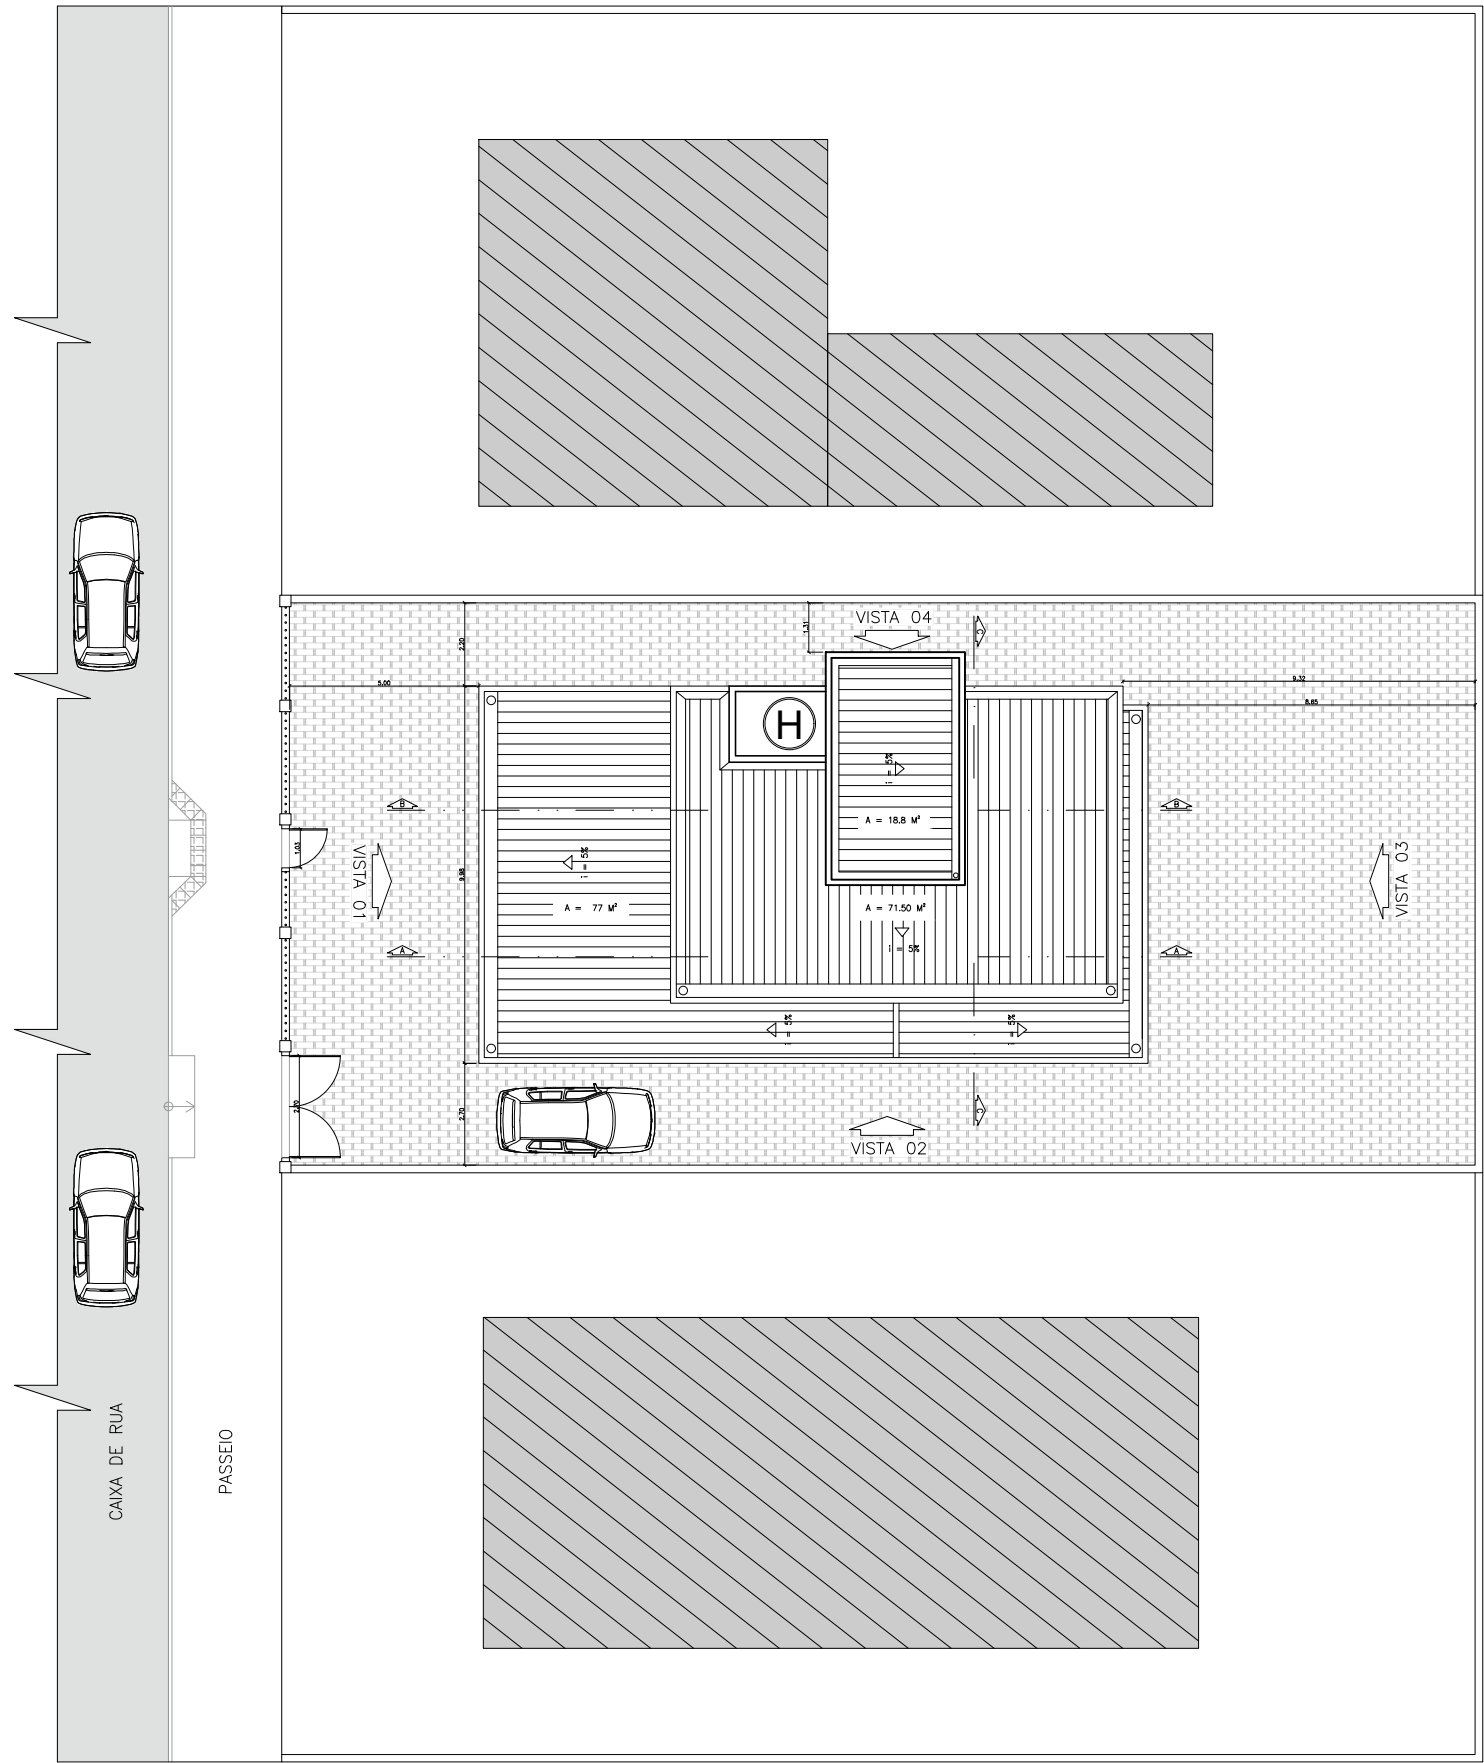

1 PLANTA DE IMPLANTAÇÃO
esc: 1:200

LEGENDA:

- ⬆

- PONTO DE TOMADA BAIXO (30 CM DO PISO)
- ⬆

- PONTO DE TOMADA MÉDIO (120 CM DO PISO)
- ⬆

- PONTO DE TOMADA ALTO (210 CM DO PISO)
- ◻

- CONDENSADORA DO AR CONDICIONADO
- ◼

- LUMINÁRIA EM LED DE EMBUTIR 25W
- ⬆

- ARANDELA 25W
- ◻

- EVAPORADORA DO AR COND.
- - LUMINÁRIA SPOT EMBUTIDA

PISO, PAREDE E TETO:

PISO:

- 1
- PISO EM PORCELANATO RETIFICADO COM ACABAMENTO NATURAL NO TOM CIMENTO QUEIMADO MÉDIO, PEI ≥ 4 E MEDINDO EM TORNO DE 60X60CM

PAREDE:

- 1
- PINTURA COM TINTA ACRÍLICA FOSCA NA COR BRANCO NEVE
- 2
- PAREDE COM REVESTIMENTO CERÂMICO BOLD ESMALTADO NA COR BRANCO, MEDINDO EM TORNO DE 32X57CM
- 3
- REVESTIMENTO EM PORCELANATO RETIFICADO COM ACABAMENTO NATURAL NO TOM AMADEIRADO, MEDINDO EM TORNO DE 30X120CM
- 4
- PAREDE COM TEXTURA GRAFIATO E PINTURA SOBRE A MESMA, UTILIZANDO TINTA EXTERNA ACRÍLICA FOSCA NA COR CINZA CLARO
- 5
- PAREDE COM PINTURA SOBRE A MESMA, UTILIZANDO TINTA EXTERNA ACRÍLICA FOSCA NA COR CINZA CHUMBO

TETO:

- 1
- FORRO EM DRYWALL COM PLACAS STANDARD E PINTURA FOSCA NA COR BRANCO NEVE
- 2
- FORRO EM DRYWALL COM PLACAS R.U. (VERDE) E PINTURA FOSCA NA COR BRANCO NEVE

QUADRO DE ESQUADRIAS:

PORTAS:

- P1
- PORTA COM DUAS FOLHAS DE DE ABRIR 160X210 CM EM ALUMÍNIO PRETO E VIDRO LISO
- P2
- PORTA DE 80X210 CM EM MADEIRA PINTADA NA COR CINZA CHUMBO ACETINADO
- P3
- PORTA COM DUAS FOLHAS DE DE CORRER 254X210 CM EM ALUMÍNIO PRETO E VIDRO LISO
- P4
- PORTA COM 70X150 CM EM ALUMÍNIO PRETO

JANELAS:

- J1
- JANELA COM 02 FOLHAS DE CORRER COM 115X100CM EM ALUMÍNIO PRETO E VIDRO LISO
- J2
- JANELA COM 01 FOLHA BÁSCULA COM 80X60CM EM ALUMÍNIO PRETO E VIDRO JATEADO
- J3
- JANELA DUPLA BÁSCULA COM 135X60CM EM ALUMÍNIO PRETO E VIDROS LISOS
- J4
- JANELA BÁSCULA COM 80X120CM EM ALUMÍNIO PRETO E VIDROS LISOS

NOTA: TODAS AS JANELAS DEVERÃO SER ASSENTADAS SOBRE PEITORIS EM GRANITO PRETO SÃO GABRIEL POLIDO COM 18CM DE LARGURA E PINGADEIRA.

SOLEIRAS:

- S1
- SOLEIRA EM GRANITO CINZA CORUMBÁ POLIDO COM 83X15CM
- S2
- SOLEIRA EM GRANITO CINZA CORUMBÁ POLIDO COM 63X15CM
- S3
- SOLEIRA EM GRANITO CINZA CORUMBÁ POLIDO COM 103X15CM



OBJETO:
PROJETO BÁSICO DE PADRONIZAÇÃO DAS BASES DA GUARDA CIVIL MUNICIPAL

ENDEREÇO:

SECRETÁRIO MUNICIPAL DE OBRAS E INFRAESTRUTURA:
JOSÉ RENATO DA GAMA BARANDIER JUNIOR

EQUIPE TÉCNICA:
HERNANDE FLORES | ENGENHEIRO CIVIL
THIAGO PEDROSA | ARQUITETO E URBANISTA
NATÁLIA PAIVA | ARQUITETA E URBANISTA
BRUNA DUARTE | ASSESSORA TÉCNICA

EQUIPE TÉCNICA ESTAGIÁRIOS:
MANUELLE JARDIM | ESTG. ARQUITETURA

FOLHA:
01
/05

DESENHO:
PLANTA DE IMPLANTAÇÃO

ETAPA DE PROJETO:
PROJETO BÁSICO

DATA:
JUN/2025

ESCALA:
INDICADA



LEGENDA:

-  - PONTO DE TOMADA BAIXO (30 CM DO PISO)
  - CONDENSADORA DO AR CONDICIONADO
  - EVAPORADORA DO AR COND.
-  - PONTO DE TOMADA MÉDIO (120 CM DO PISO)
  - LUMINÁRIA EM LED DE EMBUTIR 25W
  - LUMINÁRIA SPOT EMBUTIDA
-  - PONTO DE TOMADA ALTO (210 CM DO PISO)
  - ARANDELA 25W

PISO, PAREDE E TETO:

PISO:

- 1 - PISO EM PORCELANATO RETIFICADO COM ACABAMENTO NATURAL NO TOM CIMENTO QUEIMADO MÉDIO, PEI ≥ 4 E MEDINDO EM TORNO DE 60X60CM

PAREDE:

- △ 1 - PINTURA COM TINTA ACRILICA FOSCA NA COR BRANCO NEVE
- △ 2 - PAREDE COM REVESTIMENTO CERÂMICO BOLD ESMALTADO NA COR BRANCO, MEDINDO EM TORNO DE 32X57CM
- △ 3 - REVESTIMENTO EM PORCELANATO RETIFICADO COM ACABAMENTO NATURAL NO TOM AMADEIRADO, MEDINDO EM TORNO DE 30X120CM
- △ 4 - PAREDE COM TEXTURA GRAFIATO E PINTURA SOBRE A MESMA, UTILIZANDO TINTA EXTERNA ACRILICA FOSCA NA COR CINZA CLARO
- △ 5 - PAREDE COM PINTURA SOBRE A MESMA, UTILIZANDO TINTA EXTERNA ACRILICA FOSCA NA COR CINZA CHUMBO

TETO:

- ① - FORRO EM DRYWALL COM PLACAS STANDARD E PINTURA FOSCA NA COR BRANCO NEVE
- ② - FORRO EM DRYWALL COM PLACAS R.U. (VERDE) E PINTURA FOSCA NA COR BRANCO NEVE

QUADRO DE ESQUADRIAS:

PORTAS:

- (P1) - PORTA COM DUAS FOLHAS DE DE ABRIR 160X210 CM EM ALUMÍNIO PRETO E VIDRO LISO
- (P2) - PORTA DE 80X210 CM EM MADEIRA PINTADA NA COR CINZA CHUMBO ACETINADO
- (P3) - PORTA COM DUAS FOLHAS DE DE CORRER 254X210 CM EM ALUMÍNIO PRETO E VIDRO LISO
- (P4) - PORTA COM 70X150 CM EM ALUMÍNIO PRETO


JANELAS:

- (J1) – JANELA COM 02 FOLHAS DE CORRER COM 115X100CM EM ALUMÍNIO PRETO E VIDRO LISO
- (J2) – JANELA COM 01 FOLHA BÂSCULA COM 80X60CM EM ALUMÍNIO PRETO E VIDRO JATEADO
- (J3) – JANELA DUPLA BÂSCULA COM 135X60CM EM ALUMÍNIO PRETO E VIDROS LISOS
- (J4) – JANELA BÂSCULA COM 80X120CM EM ALUMÍNIO PRETO E VIDROS LISOS


NOTA: TODAS AS JANELAS DEVERÃO SER ASSENTADAS SOBRE PEITORIS EM GRANITO PRETO SÃO GABRIEL POLIDO COM 18CM DE LARGURA E PINGADEIRA.

SOLEIRAS:


-  - SOLEIRA EM GRANITO CINZA CORUMBÁ POLIDO COM 83X15CM
 - SOLEIRA EM GRANITO CINZA CORUMBÁ POLIDO COM 63X15CM
 - SOLEIRA EM GRANITO CINZA CORUMBÁ POLIDO COM 103X15CM

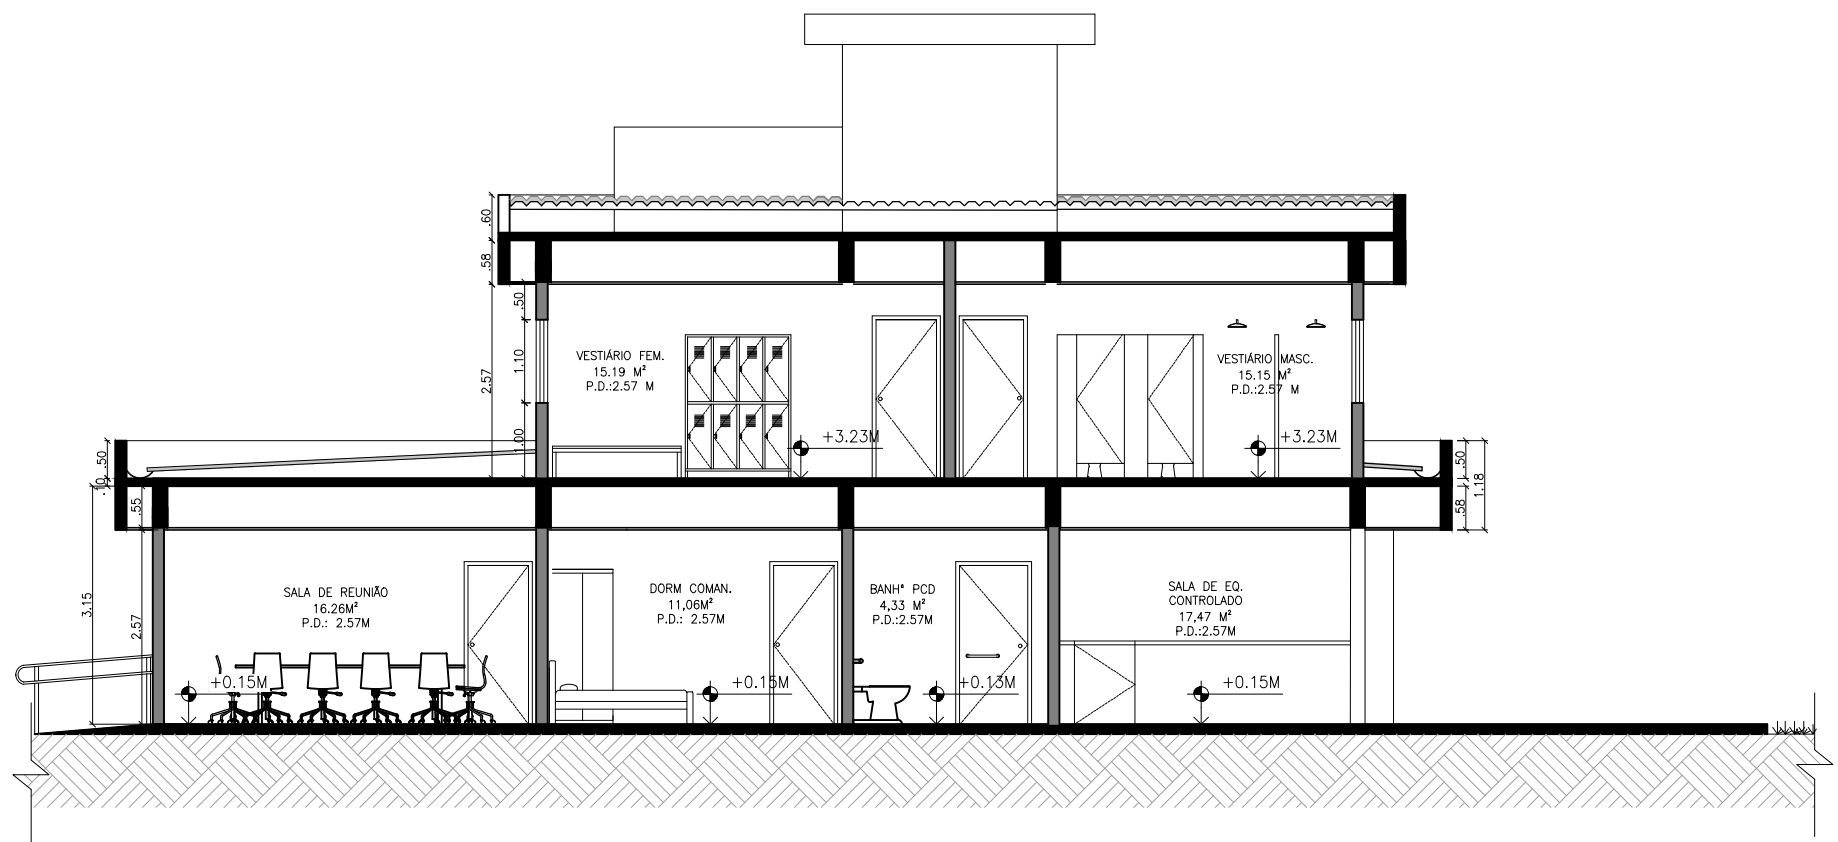

1 CORTE LONGITUDINAL AA'
esc: 1:100

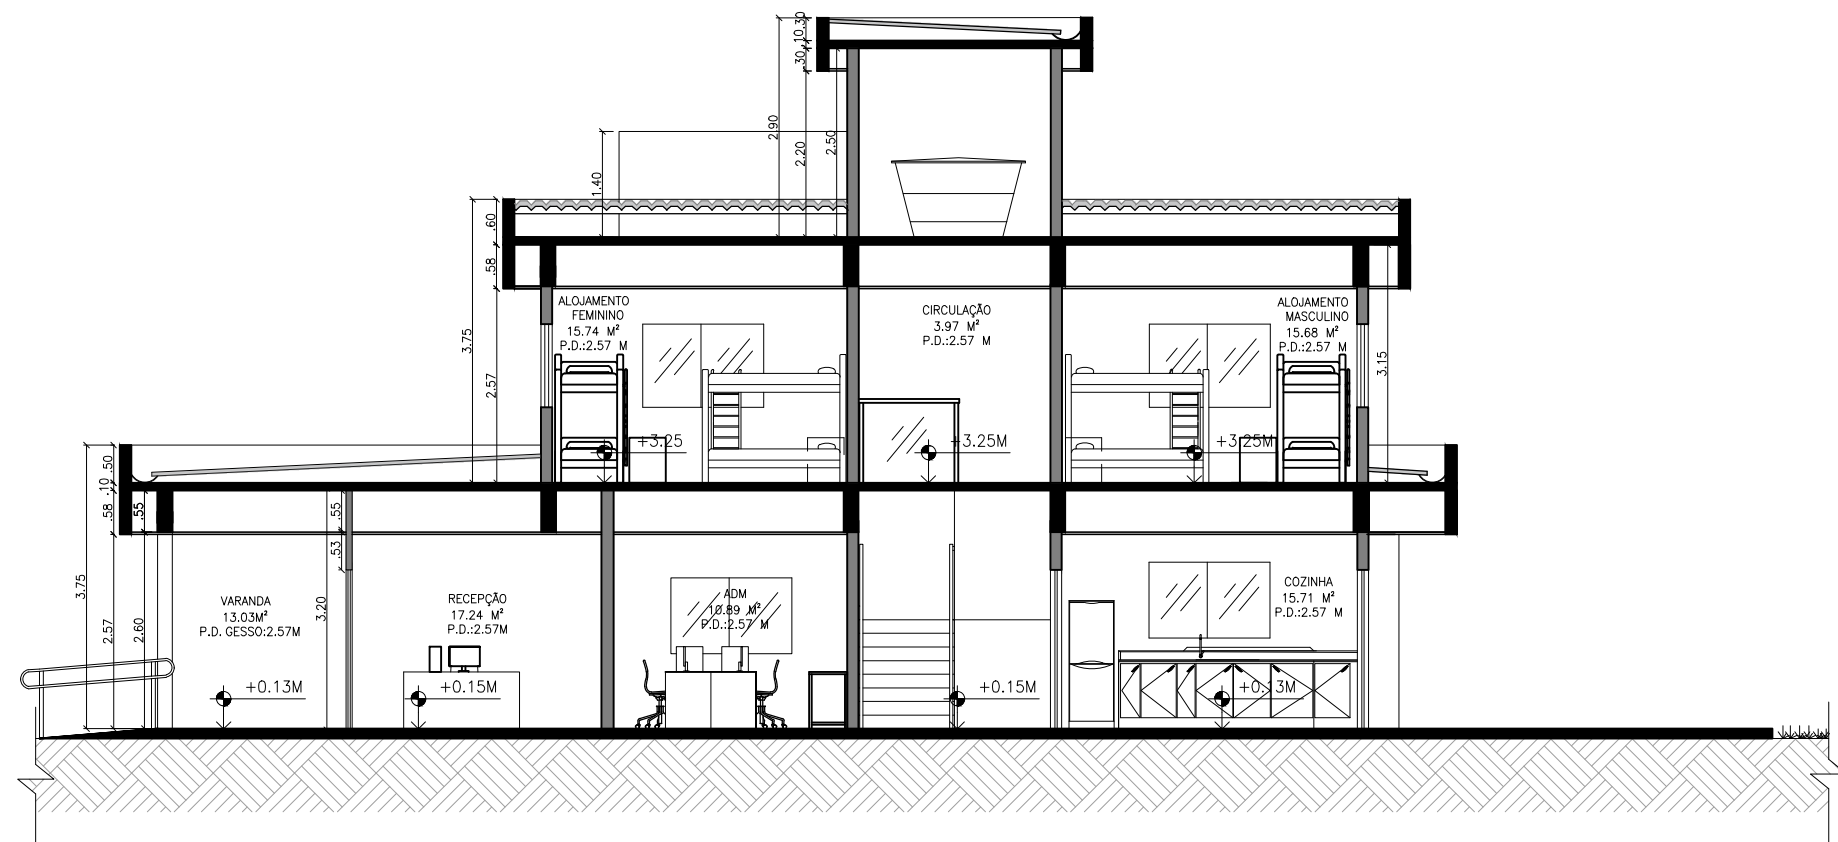

2 CORTE LONGITUDINAL BB'
esc: 1:100

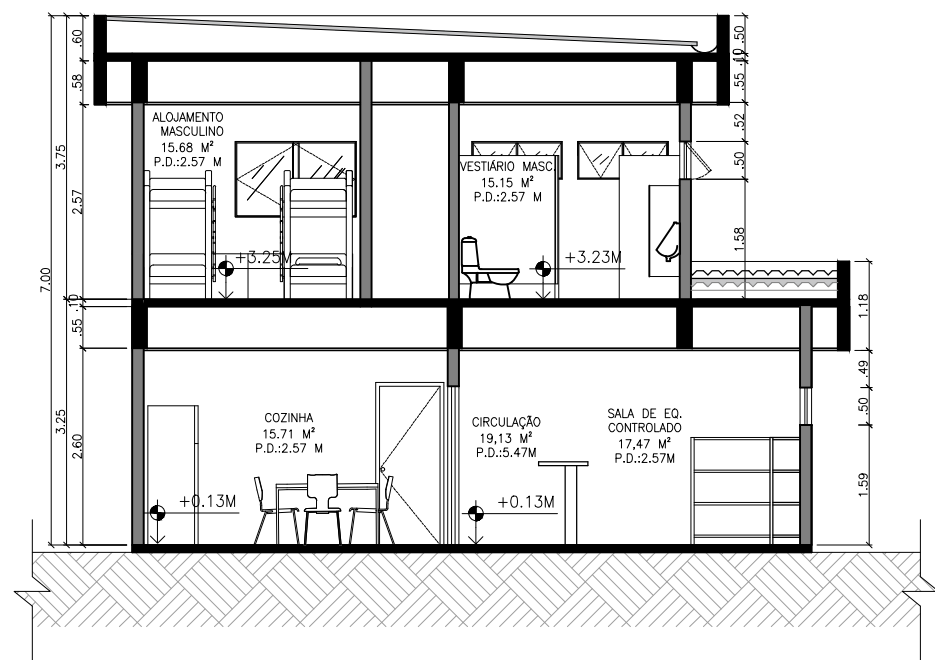

3 CORTE TRANSVERSAL CC'
esc: 1:100

- LEGENDA:
- ▲ - PONTO DE TOMADA BAIXO (30 CM DO PISO)
 - ▲ - PONTO DE TOMADA MÉDIO (120 CM DO PISO)
 - ▲ - PONTO DE TOMADA ALTO (210 CM DO PISO)
 - CONDENSADORA DO AR CONDICIONADO
 - LUMINÁRIA EM LED DE EMBUTIR 25W
 - LUMINÁRIA SPOT EMBUTIDA
 - EVAPORADORA DO AR COND.
 - ARANDELA 25W

PISO, PAREDE E TETO:

- PISO:
- 1 - PISO EM PORCELANATO RETIFICADO COM ACABAMENTO NATURAL NO TOM CIMENTO QUEIMADO MÉDIO, PEI ≥ 4 E MEDINDO EM TORNO DE 60X60CM

PAREDE:

- 1 - PINTURA COM TINTA ACRÍLICA FOSCA NA COR BRANCO NEVE
- 2 - PAREDE COM REVESTIMENTO CERÂMICO BOLD ESMALTADO NA COR BRANCO, MEDINDO EM TORNO DE 32X57CM
- 3 - REVESTIMENTO EM PORCELANATO RETIFICADO COM ACABAMENTO NATURAL NO TOM AMADEIRADO, MEDINDO EM TORNO DE 30X120CM
- 4 - PAREDE COM TEXTURA GRAFIATO E PINTURA SOBRE A MESMA, UTILIZANDO TINTA EXTERNA ACRÍLICA FOSCA NA COR CINZA CLARO
- 5 - PAREDE COM PINTURA SOBRE A MESMA, UTILIZANDO TINTA EXTERNA ACRÍLICA FOSCA NA COR CINZA CHUMBO

TETO:

- 1 - FORRO EM DRYWALL COM PLACAS STANDARD E PINTURA FOSCA NA COR BRANCO NEVE
- 2 - FORRO EM DRYWALL COM PLACAS R.U. (VERDE) E PINTURA FOSCA NA COR BRANCO NEVE

QUADRO DE ESQUADRIAS:

PORTAS:

- P1 - PORTA COM DUAS FOLHAS DE DE ABRIR 160X210 CM EM ALUMÍNIO PRETO E VIDRO LISO
- P2 - PORTA DE 80X210 CM EM MADEIRA PINTADA NA COR CINZA CHUMBO ACETINADO
- P3 - PORTA COM DUAS FOLHAS DE DE CORRER 254X210 CM EM ALUMÍNIO PRETO E VIDRO LISO
- P4 - PORTA COM 70X150 CM EM ALUMÍNIO PRETO

JANELAS:

- J1 - JANELA COM 02 FOLHAS DE CORRER COM 115X100CM EM ALUMÍNIO PRETO E VIDRO LISO
- J2 - JANELA COM 01 FOLHA BÁSCULA COM 80X60CM EM ALUMÍNIO PRETO E VIDRO JATEADO
- J3 - JANELA DUPLA BÁSCULA COM 135X60CM EM ALUMÍNIO PRETO E VIDROS LISOS
- J4 - JANELA BÁSCULA COM 80X120CM EM ALUMÍNIO PRETO E VIDROS LISOS

NOTA: TODAS AS JANELAS DEVERÃO SER ASSENTADAS SOBRE PEITORIS EM GRANITO PRETO SÃO GABRIEL POLIDO COM 18CM DE LARGURA E PINGADEIRA.

SOLEIRAS:

- S1 - SOLEIRA EM GRANITO CINZA CORUMBÁ POLIDO COM 83X15CM
- S2 - SOLEIRA EM GRANITO CINZA CORUMBÁ POLIDO COM 63X15CM
- S3 - SOLEIRA EM GRANITO CINZA CORUMBÁ POLIDO COM 103X15CM



OBJETO:
PROJETO BÁSICO DE PADRONIZAÇÃO DAS BASES DA GUARDA CIVIL MUNICIPAL

ENDEREÇO:

SECRETÁRIO MUNICIPAL DE OBRAS E INFRAESTRUTURA:
JOSÉ RENATO DA GAMA BARANDIER JUNIOR

EQUIPE TÉCNICA:
HERNANDE FLORES | ENGENHEIRO CIVIL
THIAGO PEDROSA | ARQUITETO E URBANISTA
NATÁLIA PAIVA | ARQUITETA E URBANISTA
BRUNA DUARTE | ASSESSORA TÉCNICA

EQUIPE TÉCNICA ESTAGIÁRIOS:
MANUELLE JARDIM | ESTG. ARQUITETURA





FOLHA:
04
/05

DESENHO:
CORTES

ETAPA DE PROJETO:
PROJETO BÁSICO

DATA:
JUN/2025

ESCALA:
INDICADA

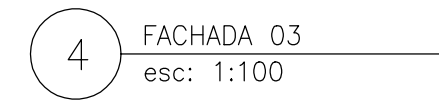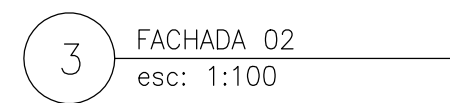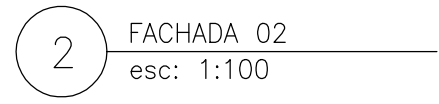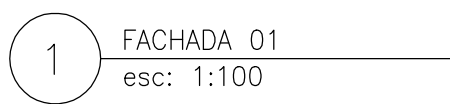

 PREFEITURA DE niteroi TEMPO DE AVANÇAR INFRAESTRUTURA E OBRAS DE NITERÓI					
OBJETO:					
PROJETO BÁSICO DE PADRONIZAÇÃO DAS BASES DA GUARDA CIVIL MUNICIPAL					
ENDEREÇO:					
SECRETÁRIO MUNICIPAL DE OBRAS E INFRAESTRUTURA: JOSÉ RENATO DA GAMA BARANDIER JUNIOR					
EQUIPE TÉCNICA: HERNANDE FLORES ENGENHEIRO CIVIL THIAGO PEDROSA ARQUITETO E URBANISTA NATÁLIA PAIVA ARQUITETA E URBANISTA BRUNA DUARTE ASSESSORA TÉCNICA			EQUIPE TÉCNICA ESTAGIÁRIOS: MANUELLE JARDIM ESTG. ARQUITETURA		FOLHA: 05 /05
DESENHO: VISTAS		ETAPA DE PROJETO: PROJETO BÁSICO		DATA: JUN/2025	ESCALA: INDICADA

Assinado eletronicamente por:

* Thiago Pedrosa Ramos (***.141.877-**))

em 04/07/2025 10:46:10 com assinatura simples

* Thiago Pedrosa Ramos (***.141.877-**))


em 04/07/2025 10:46:52 com assinatura simples

Este documento é cópia do original assinado eletronicamente.

Para obter o original utilize o código QR abaixo ou acesse o endereço:

<https://eciga.niteroi.rj.gov.br/#/documento/407b6eb1-705b-4aeb-96d5-4a143cd777a4>



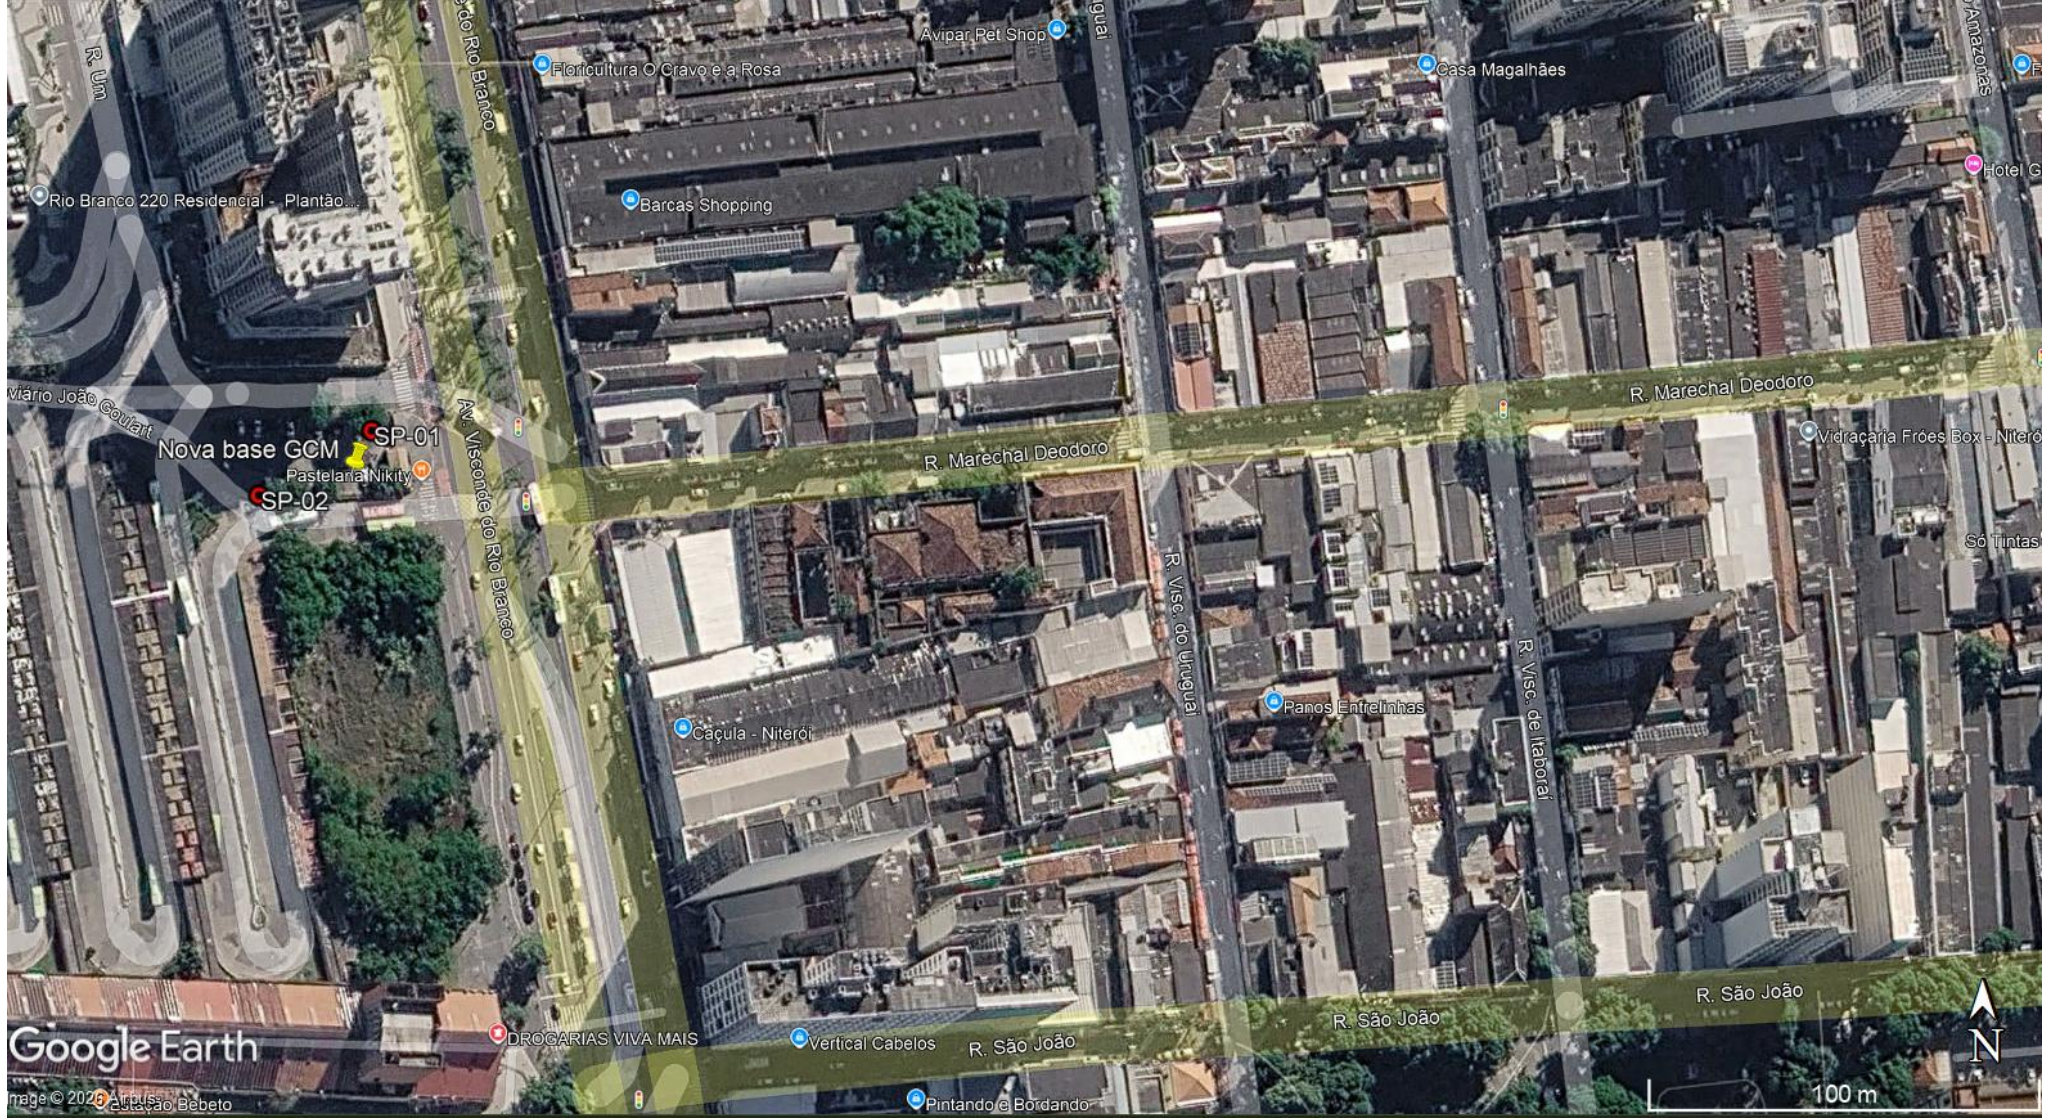

Assinado eletronicamente por **Hernande Gomes Flores Filho, Thiago Pedrosa Ramos**.
Este documento é cópia do original, para obtê-lo acesse <https://eciga.niteroi.rj.gov.br/#/documento/79604bf9-1ea6-40b7-a28e-0252e821bf61>.

—

28/05/2026

Assinado eletronicamente por **Hernande Gomes Flores Filho, Thiago Pedrosa Ramos**.
Este documento é cópia do original, para obtê-lo acesse <https://eciga.niteroi.rj.gov.br/#/documento/79604b19-1ea6-40b7-a28e-0252e821bf61>.

Assinado eletronicamente por:

- * Hernande Gomes Flores Filho (**.165.177-**) em 13/08/2026 13:52:19 com assinatura simples
- * Thiago Pedrosa Ramos (**.141.877-**) em 14/08/2026 09:33:41 com assinatura simples

Este documento é cópia do original assinado eletronicamente.

Para obter o original utilize o código QR abaixo ou acesse o endereço:

<https://eciga.niteroi.rj.gov.br/#/documento/79604bf9-1ea6-40b7-a28e-0252e821bf61>

