

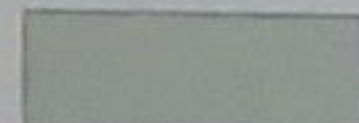


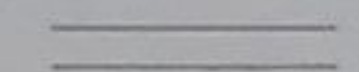


# LEGENDA ESQUADRIAS

## - PORTÕES

- P3: 0,80x2,10 (PORTÃO DE ALUMÍNIO ANODIZADO FUMÊ)  
P4: 1,00x2,10 (PORTÃO DE ALUMÍNIO ANODIZADO FUMÊ)  
P5: 3,00x2,10 - DUAS FOLHAS - (PORTÃO DE ALUMÍNIO ANODIZADO FUMÊ)

## QUANTITATIVOS

LEGENDA	QUANTIDADE
 PISO TÁTIL DE CONCRETO - DIRECIONAL	20,65m²
 PISO TÁTIL DE CONCRETO - ALERTA	7,15m²
 PISO CIMENTADO, ESP. 8 CM, CONCRETO 20 MPA	142,89m²
 CORRIMÃO EM AÇO INOX	34,16m
 GRADIL DE ALUMÍNIO FUMÊ	66,40M²
 TENTO DE CONCRETO	54,00M²

*Priscila Santos*  
**Priscila Santos**  
Mat. 02081  
EMUSA



## PREFEITURA MUNICIPAL DE NITERÓI

PROJETO BÁSICO REFORMA ÁREA EXTERNA PREFEITURA MUNICIPAL DE NITERÓI

DESENHO:  
PLANTA BAIXA REFORMA

FOLHA:

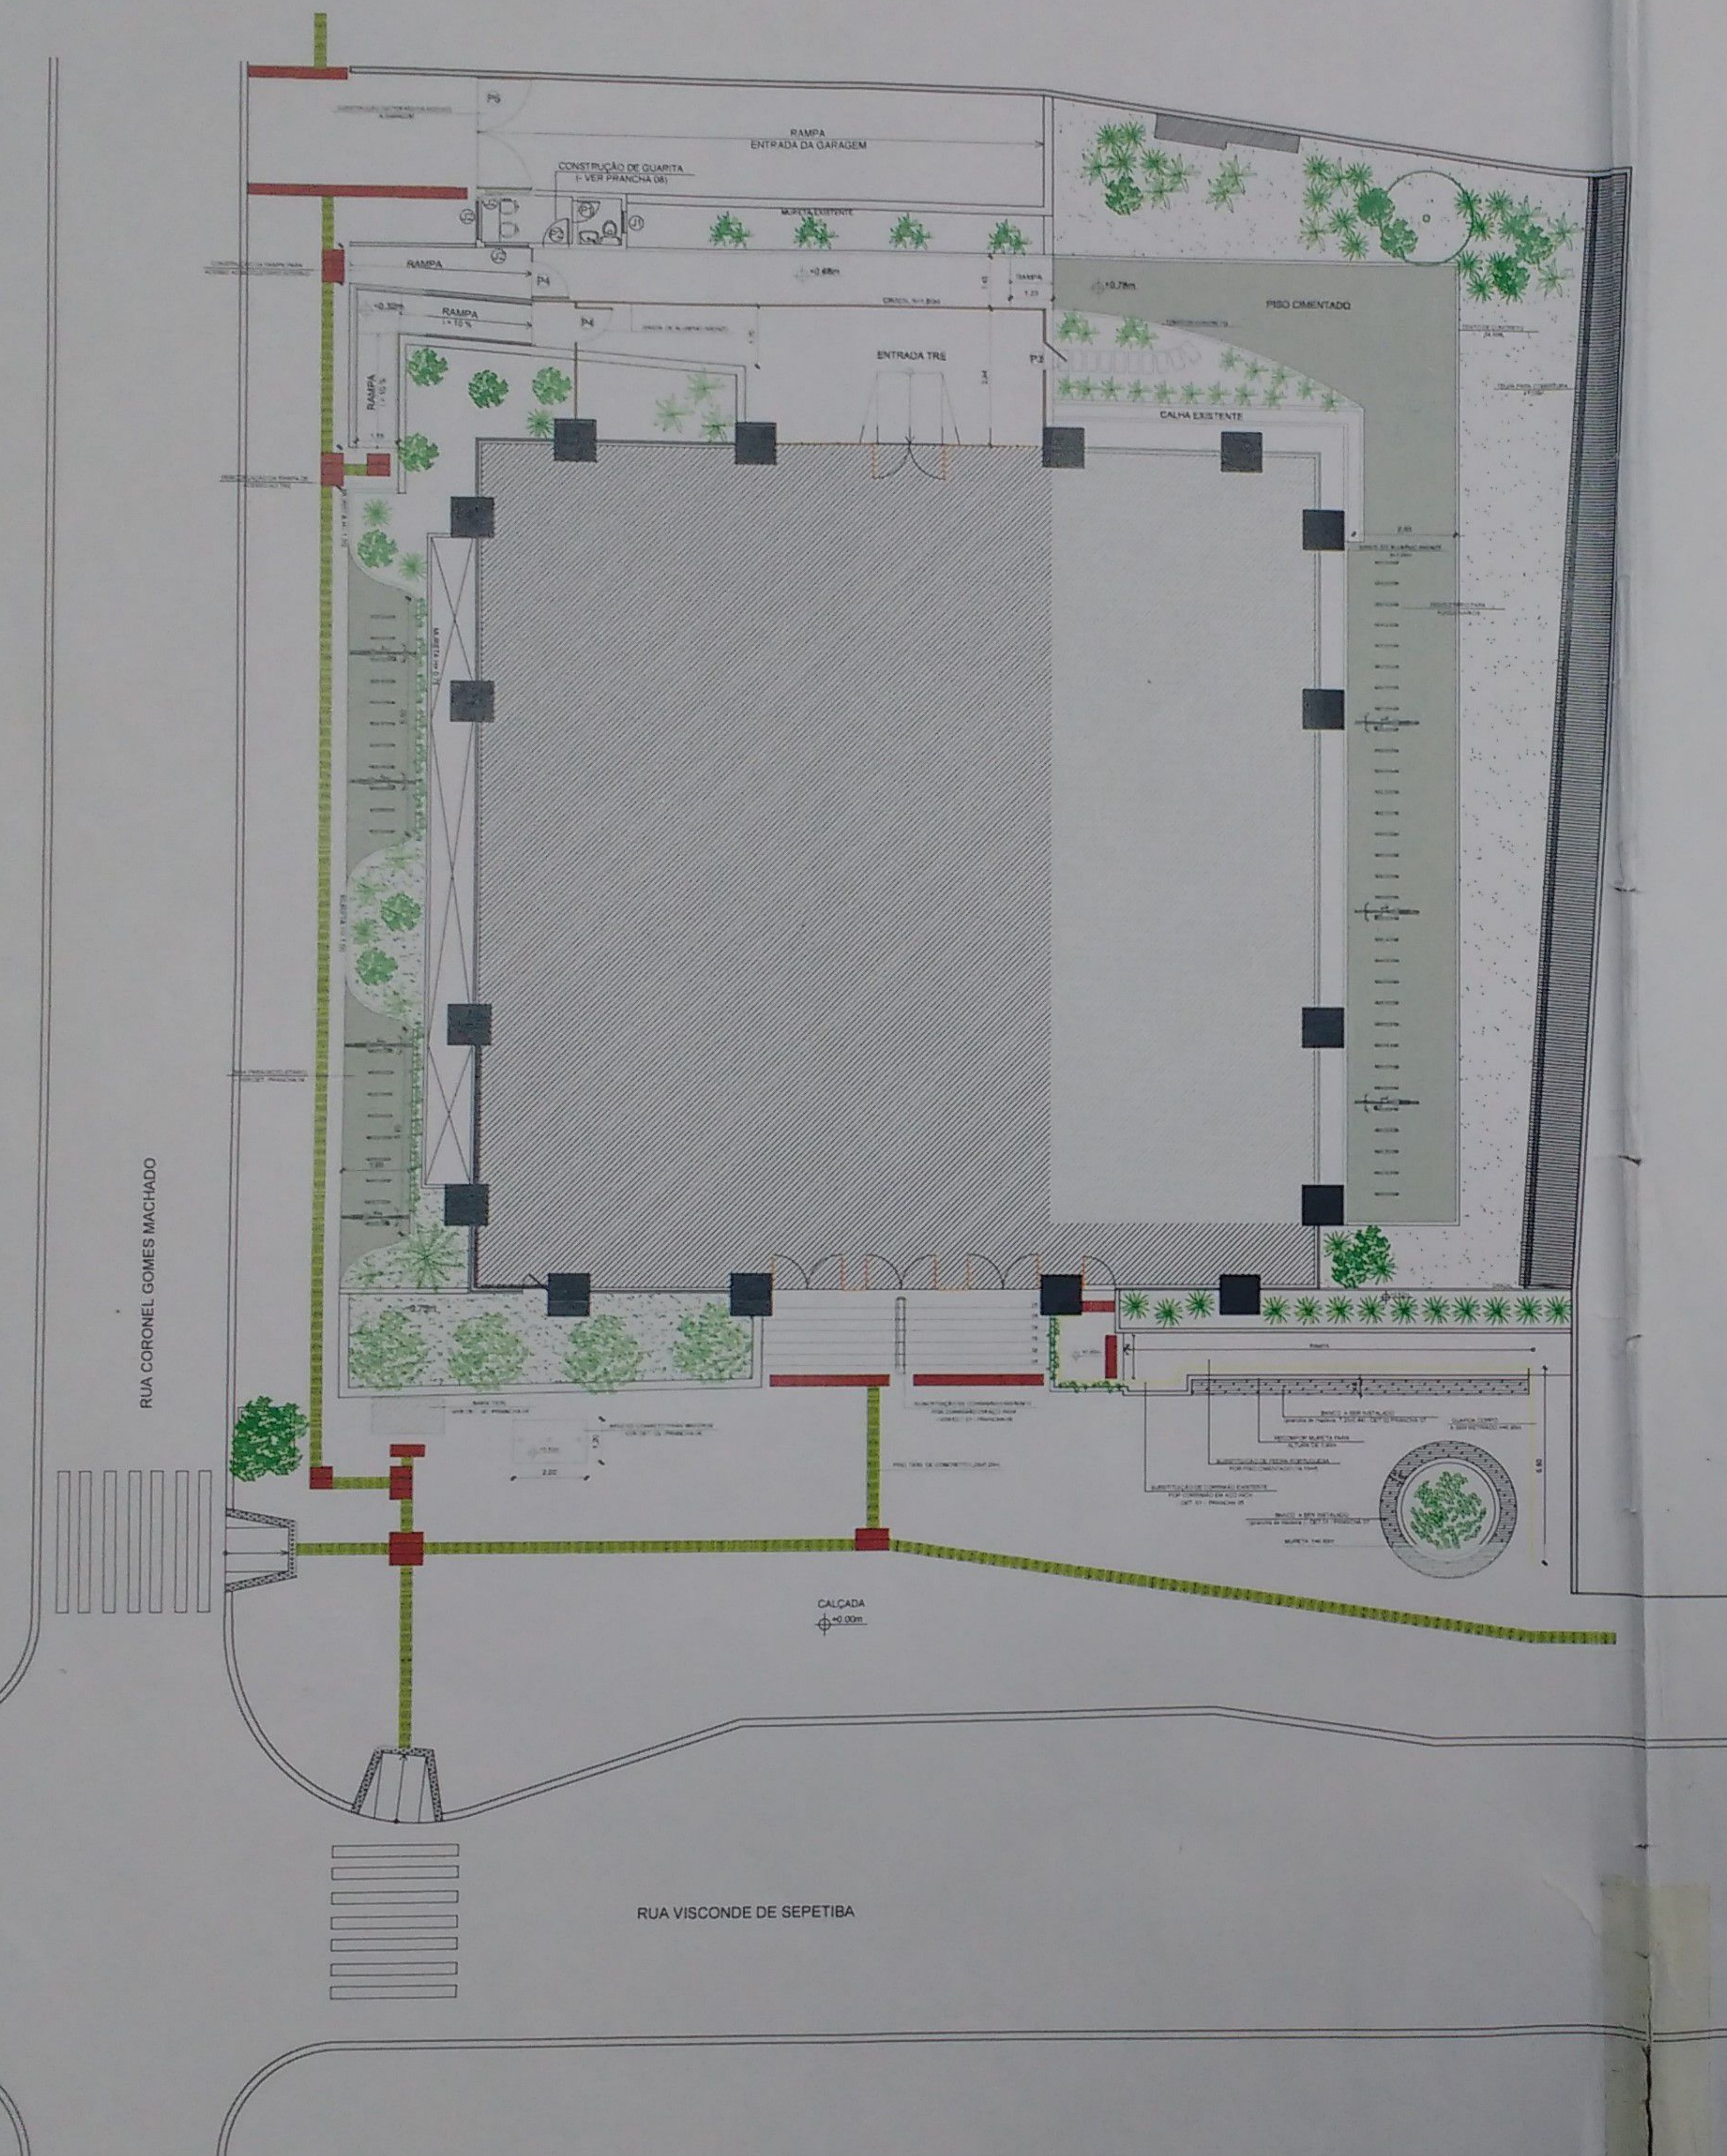
01

DIRETOR DE OPERAÇÕES:  
RICARDO LANZELLOTTI

EXECUÇÃO EM Acad:  
PRISCILA SANTOS

DATA:  
MAIO/2017

ESCALA:  
*Felipe Mont*  
Coordenador  
Matrícula: 1247



1 PLANTA BAIXA REFORMA  
ESC. 1/250