



PLANTA - BAIXA/LAYOUT
ESC.: 1/100

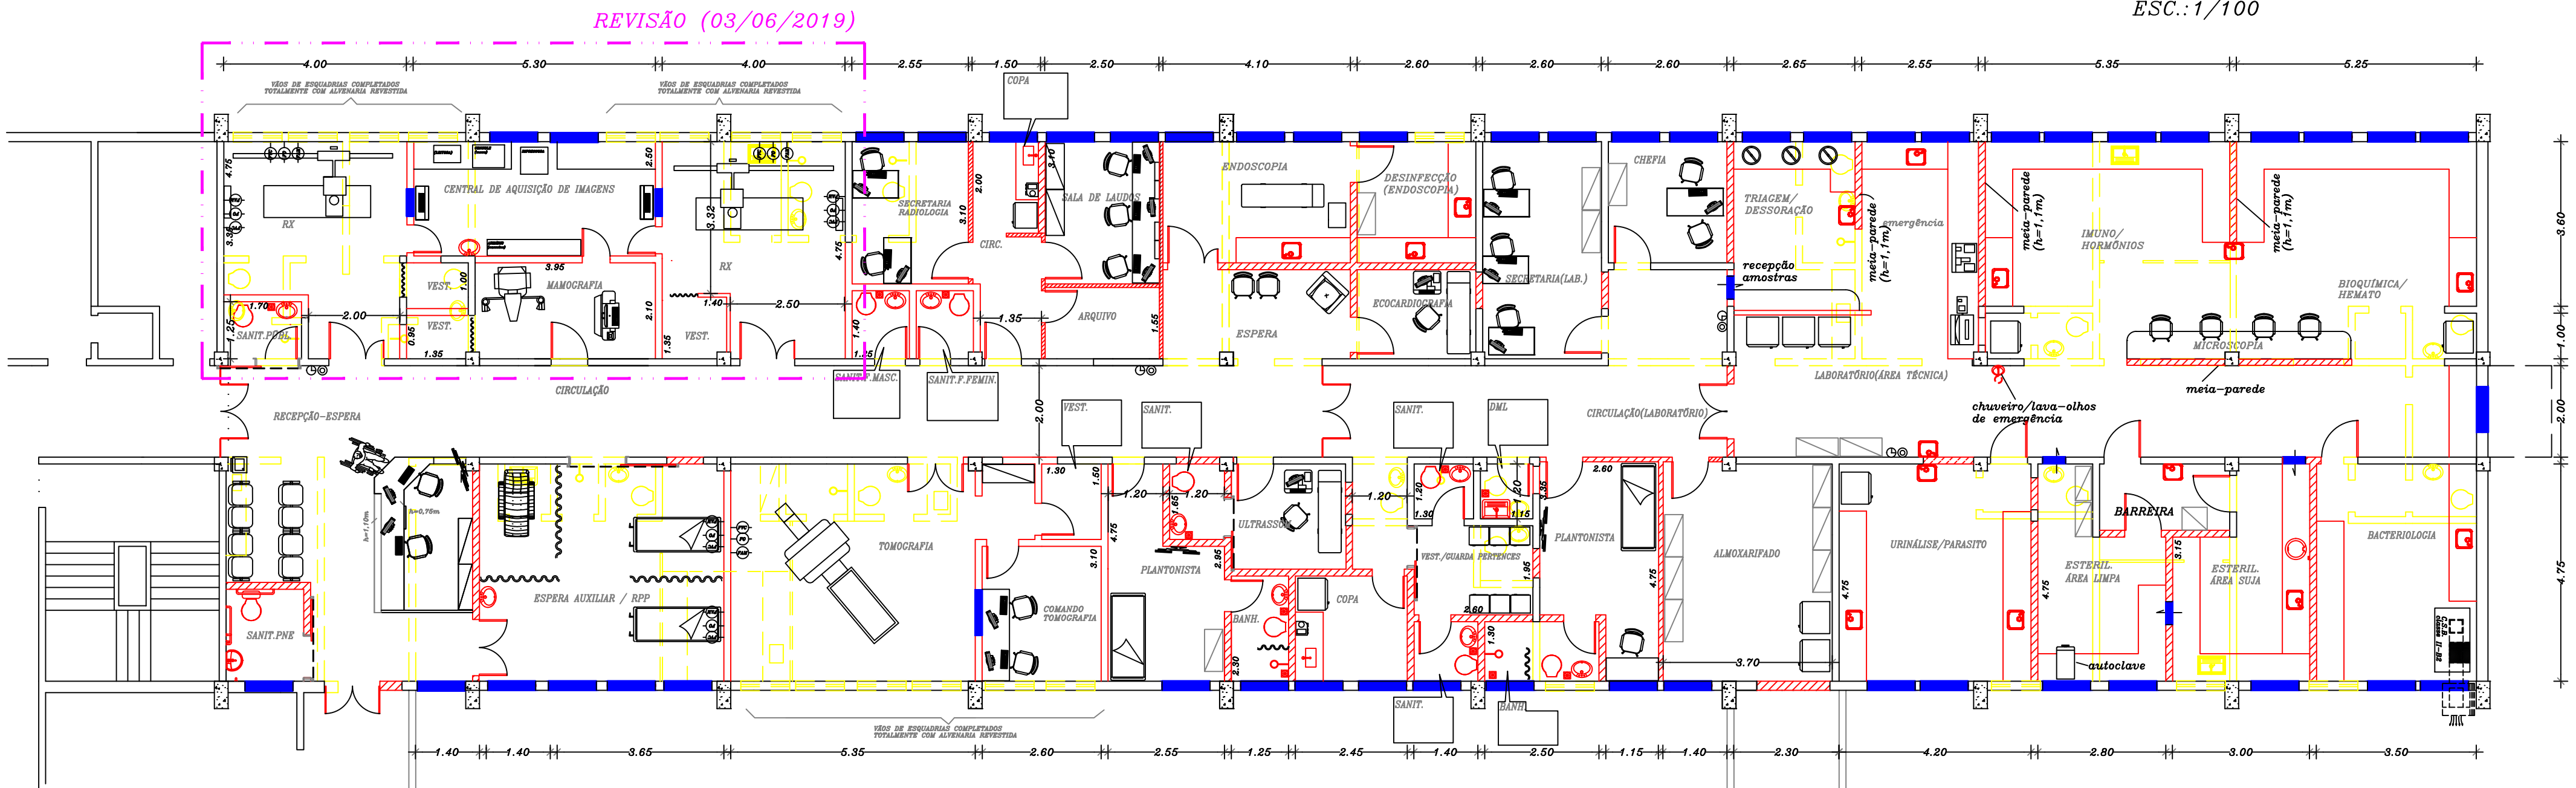

PLANTA - BAIXA/LAYOUT
DEMOLIR/CONSTRUIR
ESC.: 1/100

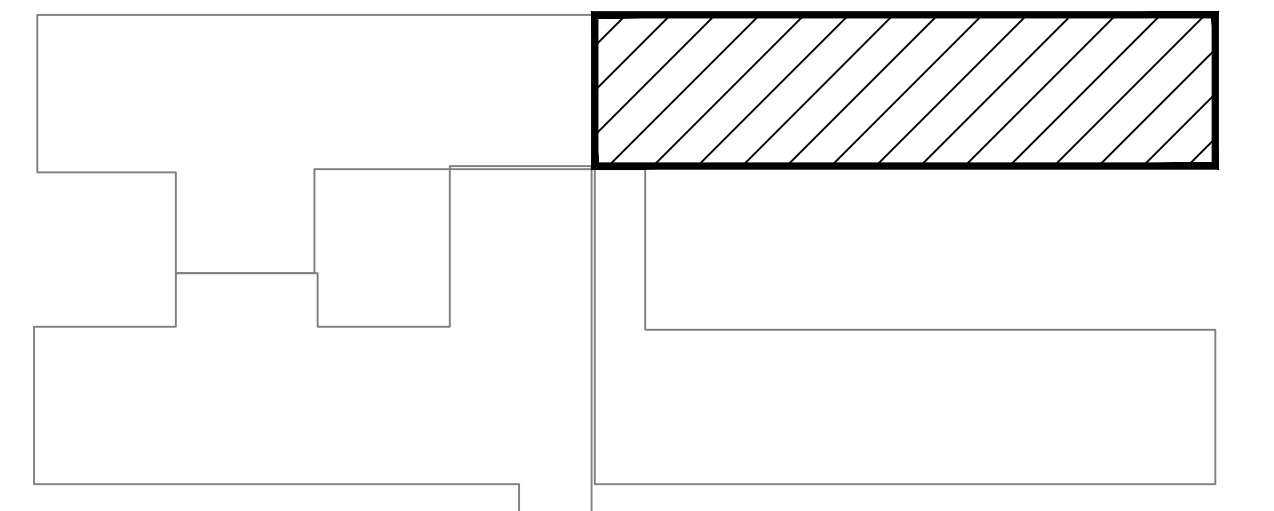

LOCALIZAÇÃO NO PAVIMENTO TÉRREO
ESC.: 1/600

- EXISTENTE
- ALVENARIA A CONSTRUIR
- DIVISÓRIA EM GESSO ACARTONADO
- A DEMOLIR
- JANELA EXISTENTE A SUBSTITUIR

1B	03/06/2019	ALTERAÇÕES PARA INCLUSÃO DE AMBIENTE "MAMOGRAFIA"	
1A	15/01/2018	EMISSÃO INICIAL	
REVISÃO	DATA	ASSUNTO	VISTO
			PRANCHA N°: 01/03
<p>FUNDAÇÃO MUNICIPAL DE SAÚDE – NITERÓI NÚCLEO DE ENGENHARIA E ARQUITETURA</p>			
<p>OBRA: PROJETO DE REFORMA COM ADAPTAÇÃO DE ÁREA PARA CENTRO DE DIAGNÓSTICOS POR IMAGENS E ANÁLISES CLÍNICAS NO PAVIMENTO TÉRREO DO HOSPITAL MUNICIPAL CARLOS TORTELLY</p>			
<p>DESENHO PLANTA BAIXA /LAYOUT – DEMOLIR/CONSTRUIR</p>			
<p>DESENVOLVIDO POR: OTÁVIO C. BARRETO CREA-RJ 2013128864</p>		<p>COORDENAÇÃO HENRIETTE G. TUBBS CAU N° A11466-9</p>	
		<p>ESCALA: INDIC. VISTO: DATA: 15/01/2018</p>	