
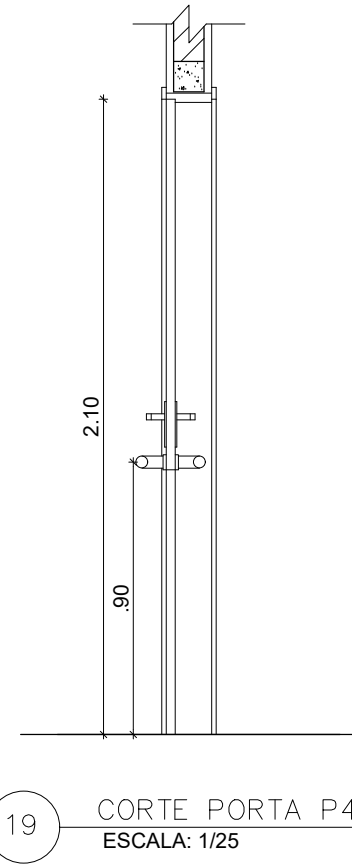
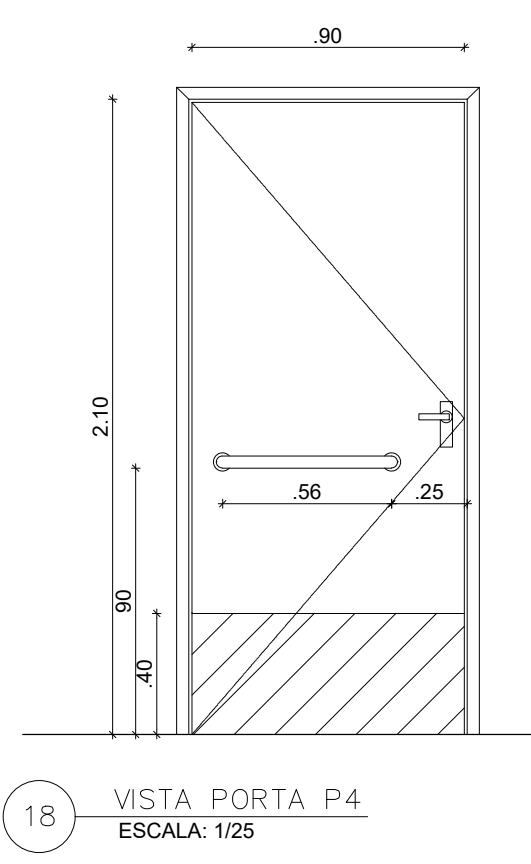
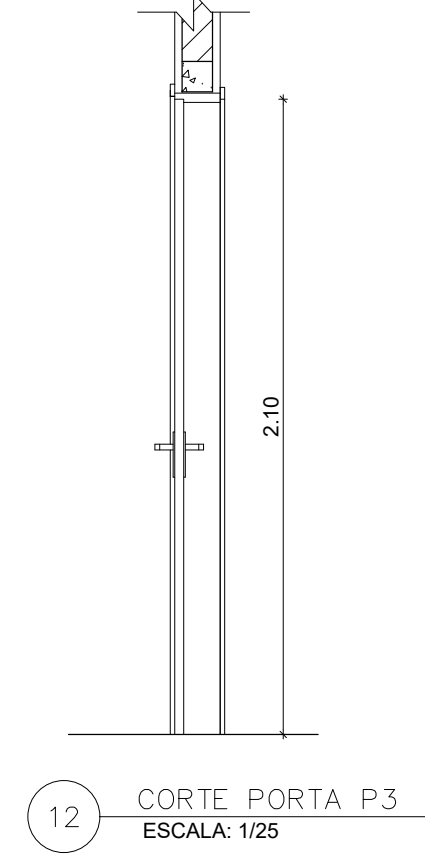
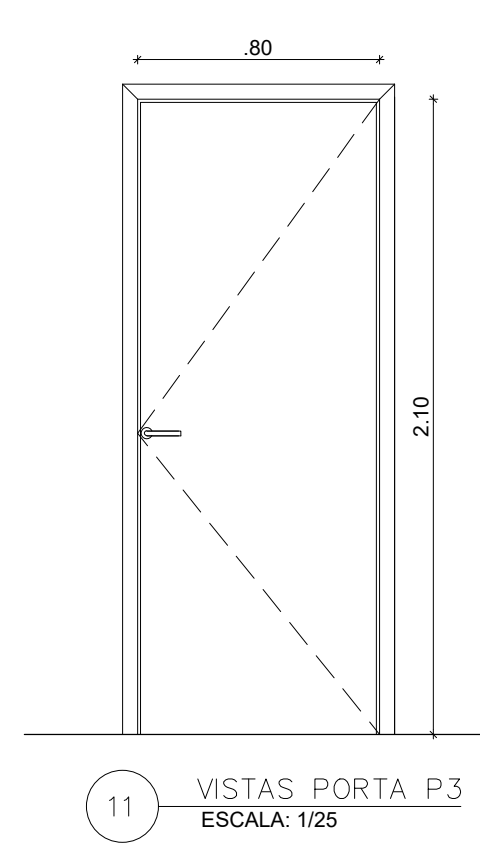
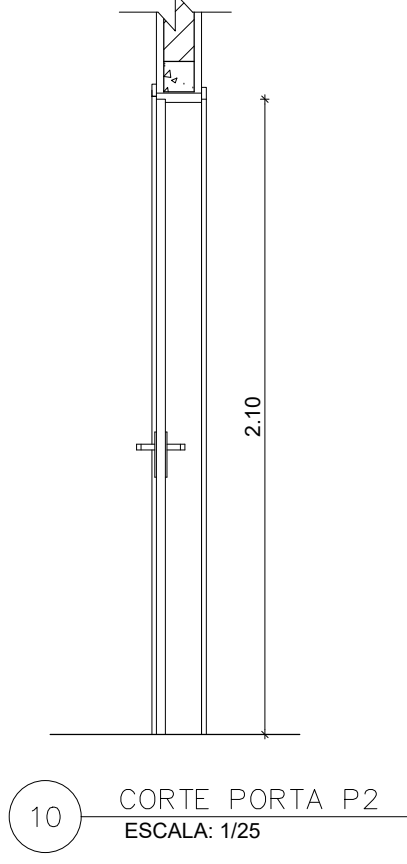
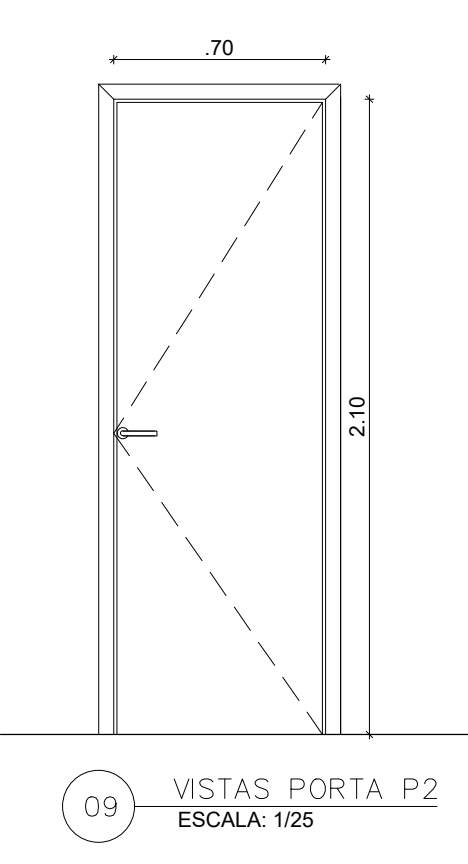
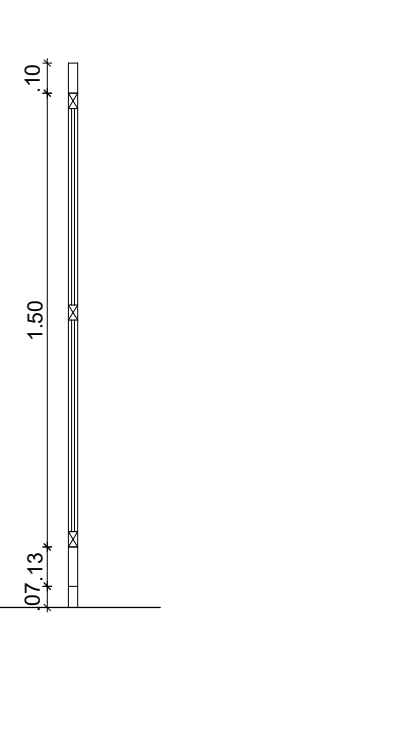
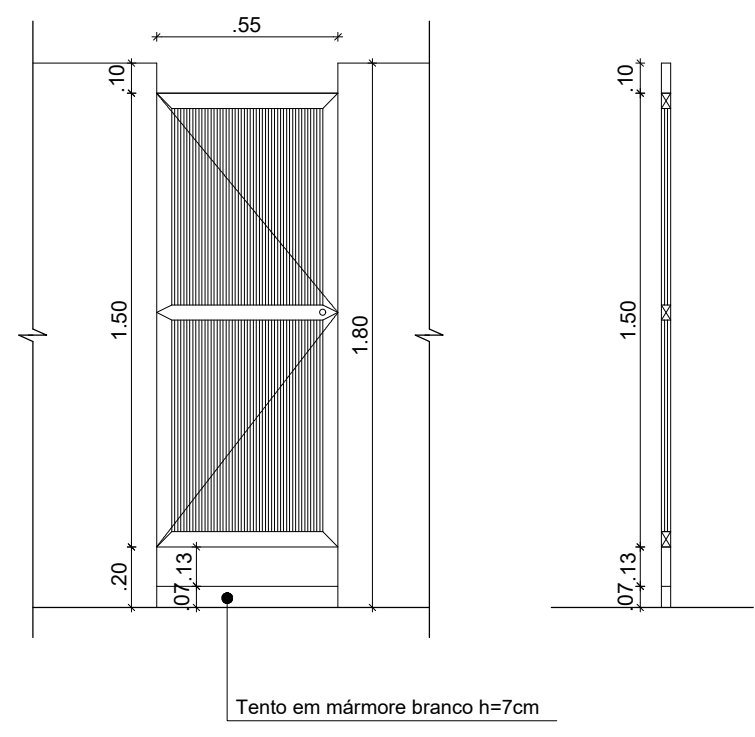
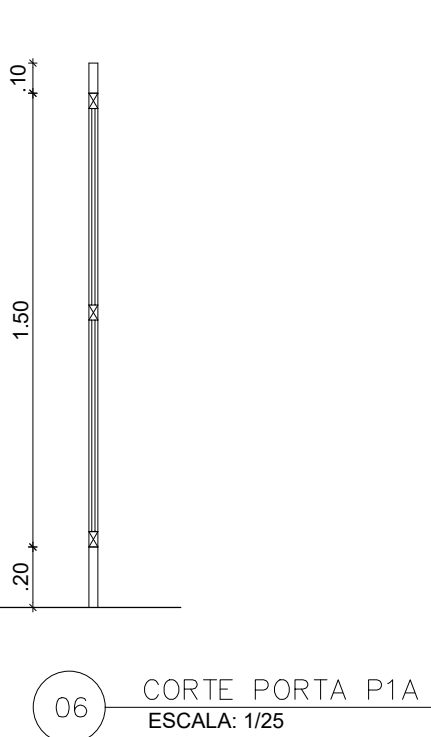


△ FACHADAS
5 - Pintura Acrilica (cor a definir)
6 - Pintura Acrilica (cor a definir)

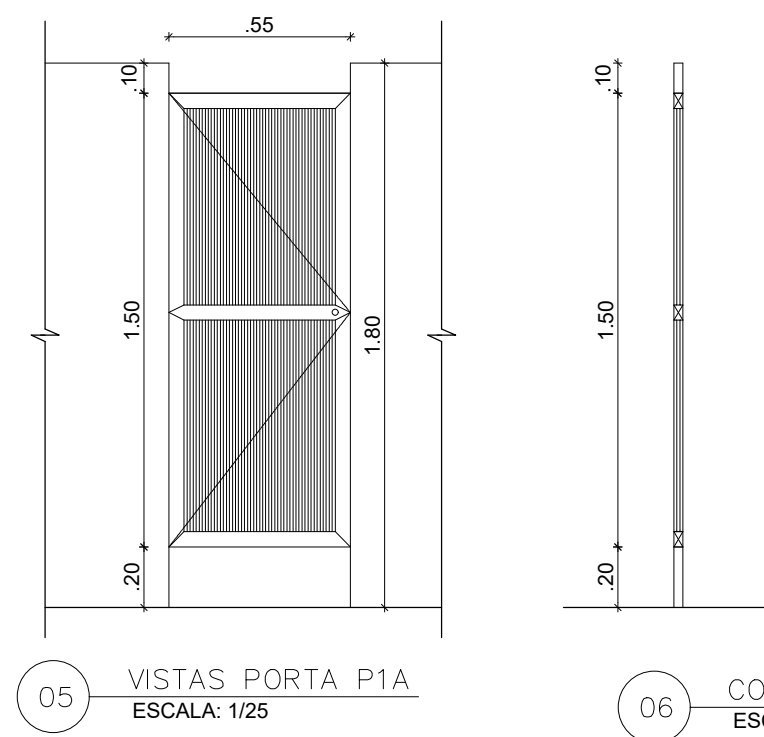

P1A - 0,55 x 1,50m - porta de abrir em lambrí de alumínio anodizado natural fixada em divisória de mármore.
Quantidade: 03 Unidades (esquerda) - segredo tipo porta interna

* P1A - utilizadas em box de sanitários.


P1B - 0,55 x 1,50m - porta de abrir em lambrí de alumínio anodizado natural fixada em divisória de mármore.
Quantidade: 03 Unidades (sendo 4 esquerdas e 4 direitas) - segredo tipo porta interna

* P1B - utilizadas em box de chuveiros.

P2 - 0,70x2,10m - em madeira com pintura esmalte Branco Neve na fachada, aduelas e alizares.
Soleira em mármore branco nacional.
Quantidade: 1 Unidade (direita) - segredo tipo porta externa

P3 - 0,60x2,10m - em madeira com pintura esmalte Branco Neve na fachada, aduelas e alizares.
Soleira em mármore branco nacional.
Quantidade: 2 Unidades - sendo 1 esquerda e 1 direita, ambas com segredo tipo porta externa.

P4 - 0,90x2,10m - em madeira com pintura esmalte Branco Neve na fachada, aduelas e alizares.
com barra de apoio e chapa de alumínio (h=0,40) - Soleira em mármore Branco
Quantidade: 1 Unidade (direita) - segredo tipo porta externa.

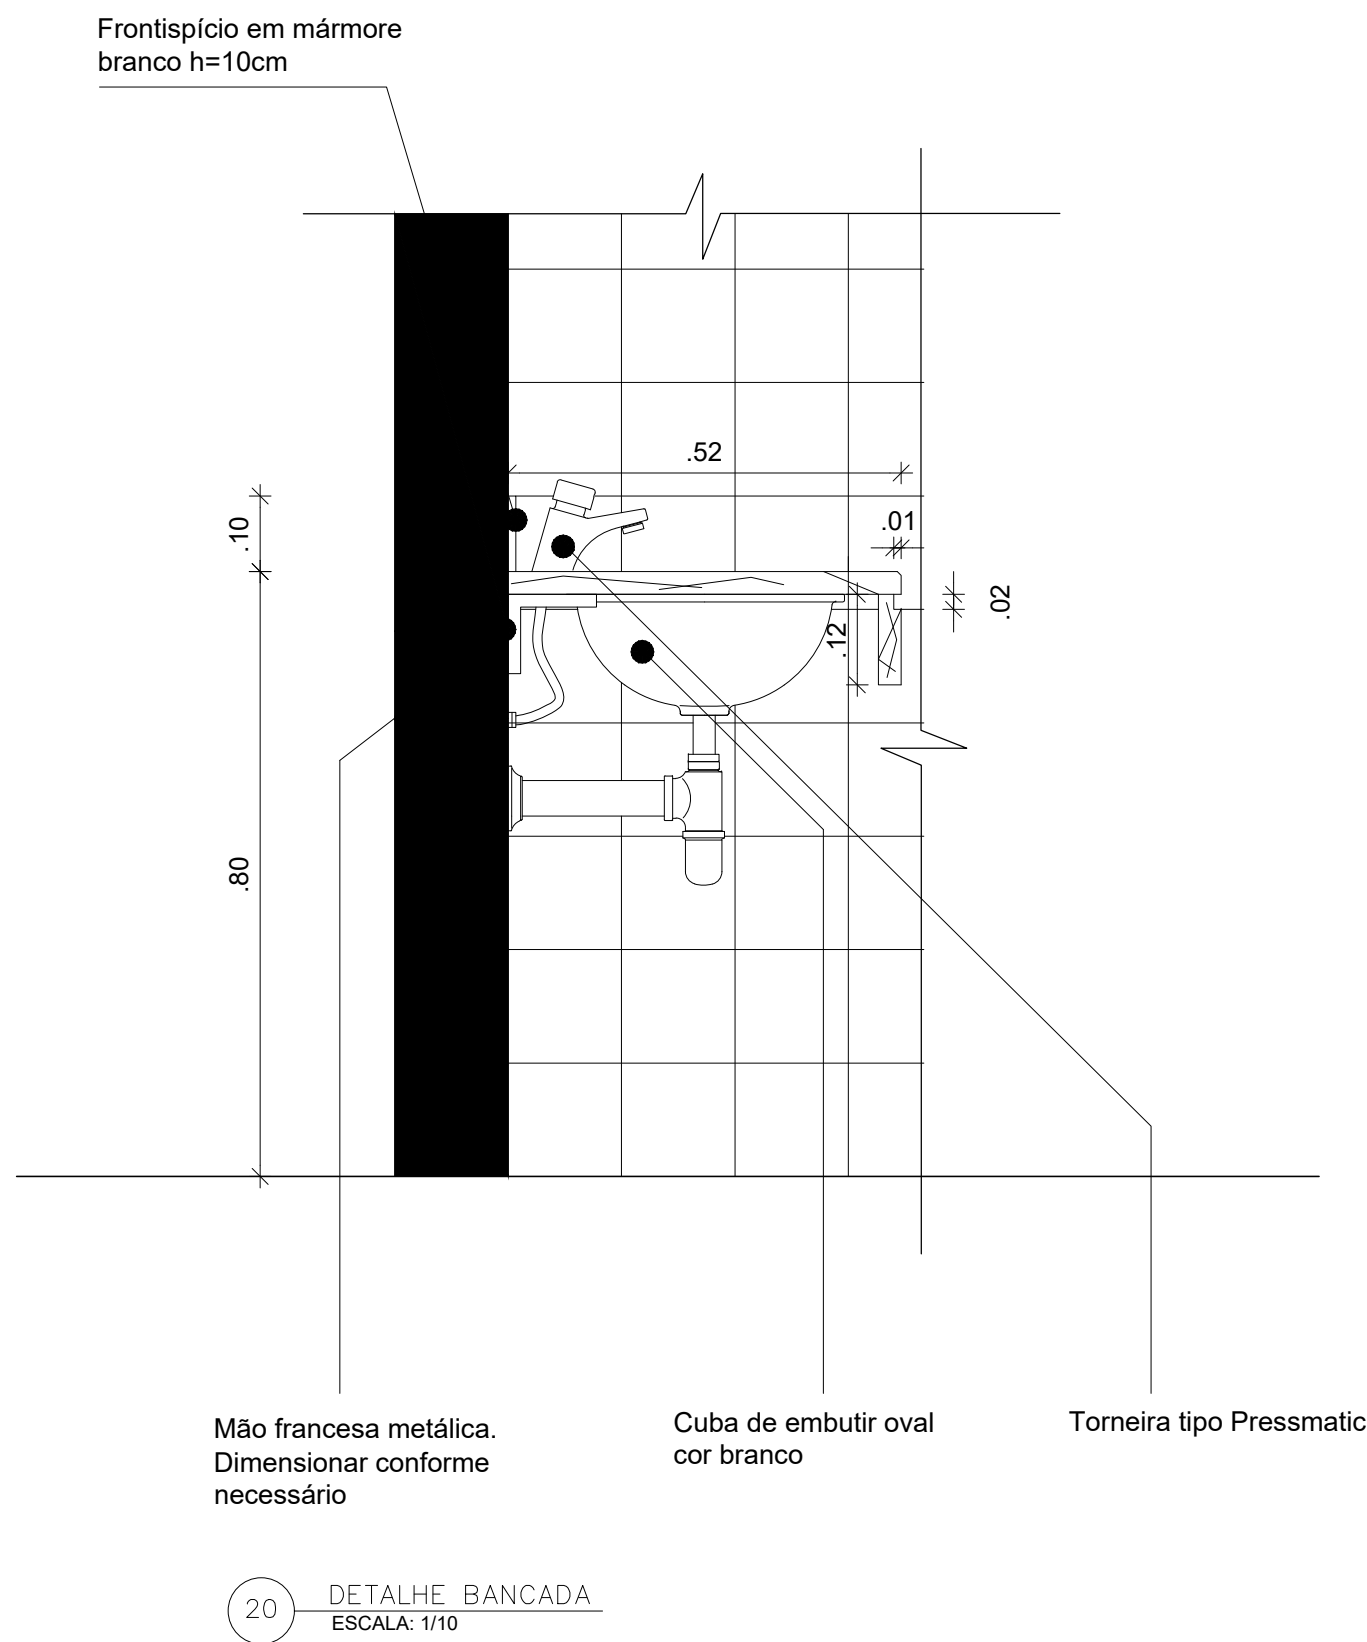

00	14/09/2018	Emissão Inicial	
Revisão	Data	Descrição	Aprovação
<div><div>EMUSA</div><div><div><div><div><div><div></div></div><div><div>PREFEITURA MUNICIPAL DE NITERÓI</div></div></div><div><div><div><div><div></div></div><div><div>ARQUITETURA</div></div><div><div>VESTIÁRIOS</div></div></div><div><div><div><div><div></div></div><div><div>DIRETOR DE PLANEJAMENTO E CAPTAÇÃO DE RECURSOS:</div></div><div><div>PAULO CÉSAR SILVA CARREIRA</div></div></div><div><div><div><div><div></div></div><div><div>ENGENHEIRO CIVIL:</div></div><div><div>PAULO CÉSAR SILVA CARREIRA</div></div></div><div><div><div><div><div></div></div><div><div>DATA:</div></div><div><div>ESCALA:</div></div></div><div><div><div><div><div></div></div><div><div>INDICADA</div></div></div></div></div></div></div></div></div></div></div></div></div></div></div></div></div>			
OBRA: URBANIZAÇÃO DAS COMUNIDADES VIRADOURO E MORRO DA UNIÃO			FOLHA: AR03