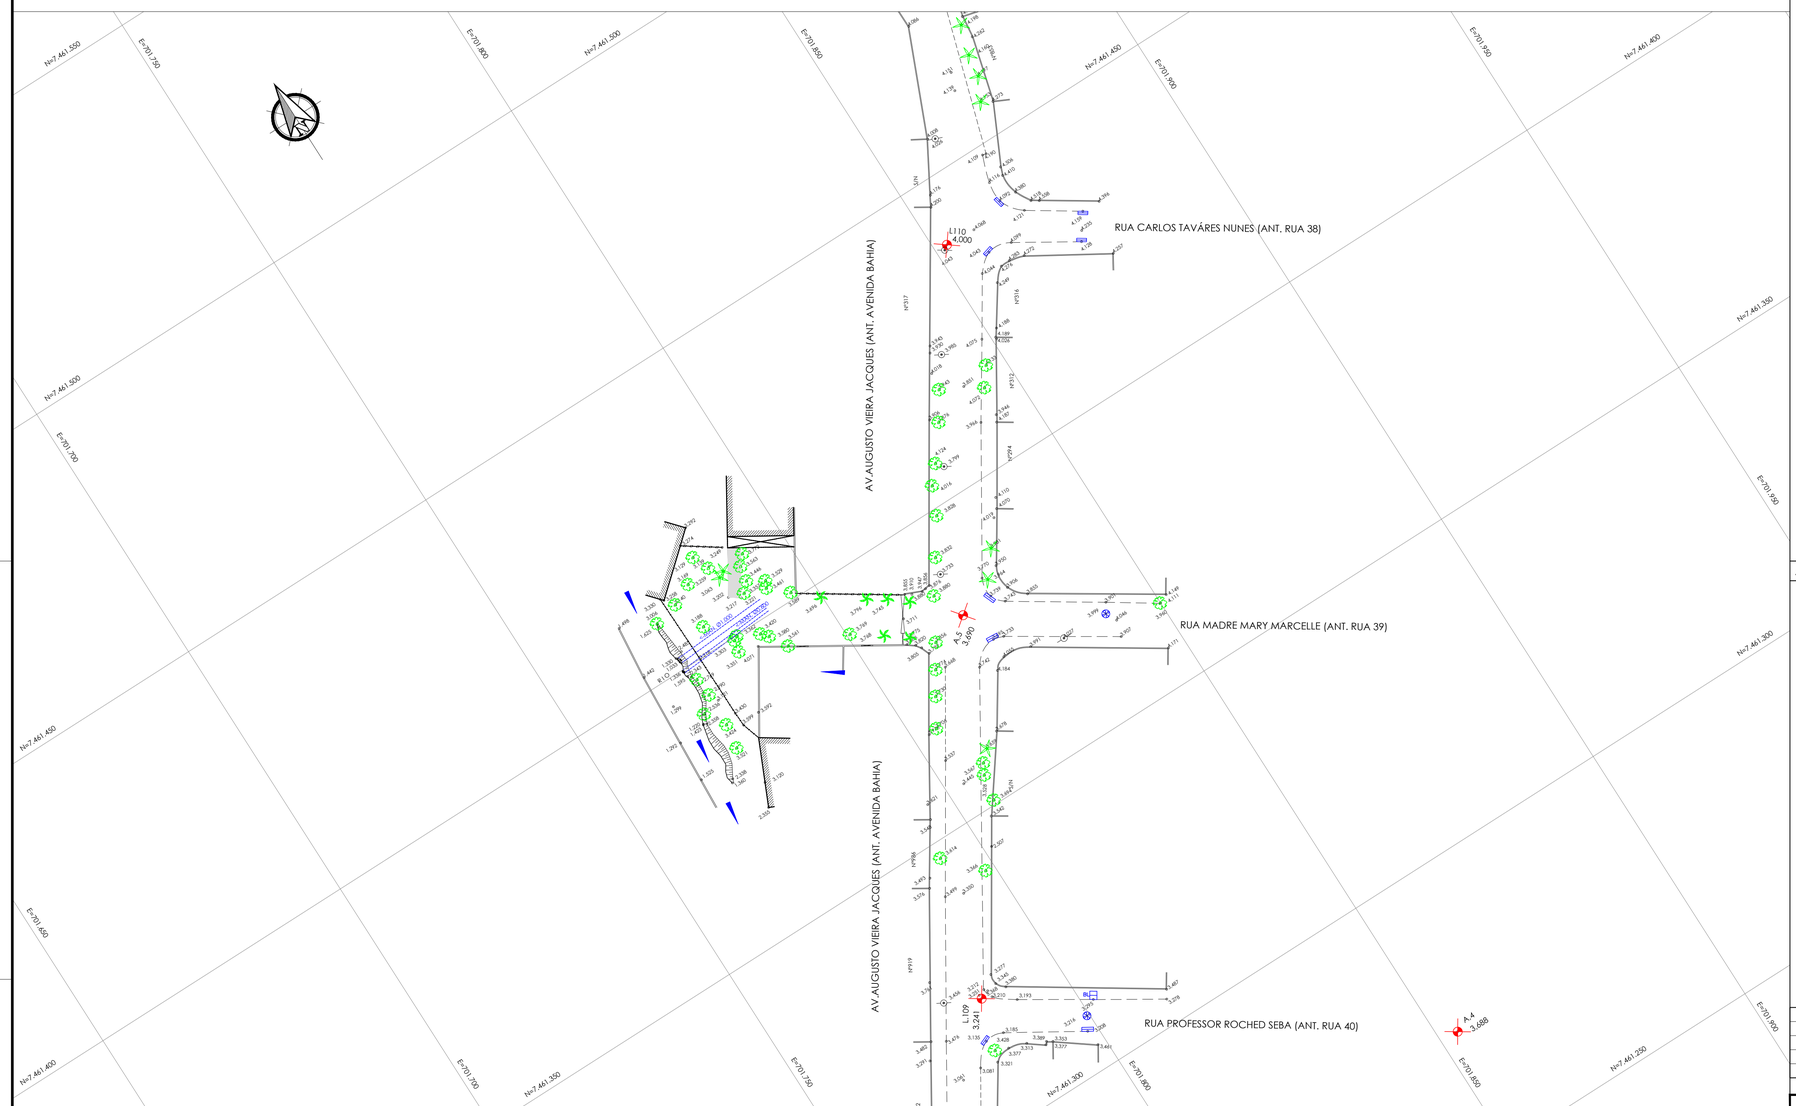

NOTAS:

1. DATUM HORIZONTAL: SIRGAS2000-TRANSPORTE DE COORDENADAS UTILIZANDO GPS GEODÉSICO, TENDO COMO BASE REFERENCIAL A ESTAÇÃO DE MONITORAMENTO CONTÍNUO ONRJ. DATUM VERTICAL - IMBITUBA, NIVELADO GEOMETRICAMENTE A PARTIR DA REFERÊNCIA DE NÍVEL DO IBGE - RN3000M(COTA: 3.6668)
2. DIMENSÕES E ELEVAÇÕES EM METRO, EXCETO ONDE INDICADO.

LEGENDA:

TOPOGRAFIA

- VÉRTICE DE POLIGONAL / PONTO COTADO
- MEIO-FIO
- MURO
- GRADIL
- CONSTRUÇÃO
- TAPUME
- CERCA
- ROCHA
- LIXEIRA
- REGISTRO
- ÁGUA PLUVIAL
- ESGOTO
- CAIXA NÃO IDENTIFICADA
- TELEFONE
- INCÊNDIO
- LIGHT
- GÁS
- CAIXA DE RALO
- BOCA DE LOBO
- HIDRANTE
- POSTE
- TELEFONE PÚBLICO
- TALUDE
- ULEIRO
- PALMEIRA
- ÁRVORE
- BANANEIRA
- COQUEIRO

CADASTRO DE ESGOTO

PV= EG
CI=X,XXX
CE=X,XXX
CS=X,XXX
D=0,15m
L=11,00m

CADASTRO DE DRENAGEM

PV= AP
CI=X,XXX
CE=X,XXX
CS=X,XXX
D=0,40m
L=9,00m

ARTICULAÇÃO DAS FOLHAS:

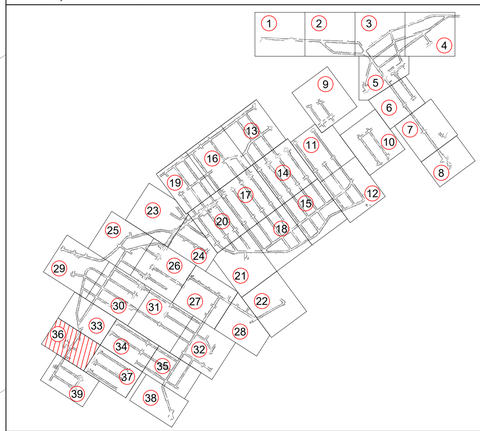

REV	DATA	DESCRIÇÃO
0	14/11/18	EMISSÃO INICIAL

PREFEITURA NITERÓI FEITA POR VOCÊ

EMUSA

LOCAL DA OBRA
BAIRROS MARAVISTA E SERRA GRANDE

TÍTULO
LEVANTAMENTO PLANIALTIMÉTRICO
PLANTA

PROJETO
TETRIS Engenharia
MARCELO ANTÔNIO OLIVEIRA DOS REIS
CREA/RJ 1992100003

APROVAÇÃO

PRANCHA Nº
36/39

DATA	Nº DO EMPREEND.	ESCALAS	REVISÃO
14/11/18	NT180011-2-TOP-PLT.036	1:500	0