

QUADRO DE ESQUADRIA – PORTAS


CÓDIGO	DIMENSÃO	N° FL'S	PEITORIL	ACABAMENTO	LOCALIZAÇÃO	DETALHE
P1	80 x 210	1	–	1/3/5	BANH. MASC./ BANH. FEM.	
P2	80 x 210	1	–	1/3	DEPÓSITO	
P3	90 x 210	1	–	1/3/5	BANHEIRO DE DEFICIENTE	
P4	55 x 150	1	–	1/4	CABINE BANH.	
P5	200 x 210	2	–	2/6	ACESSO PRINCIPAL	
P6	100 x 210	1	–	6/7	SALA DE WORKSHOP	

ACABAMENTO ESQUADRIAS

- 1- PORTA DE ABRIR EM COMPENSADO, SEMI-OCA, COM GUARNIÇÃO EM MADEIRA MACIÇA, CEDRO.
- 2- PORTA DE CORRER COM ABERTURA AUTOMÁTICA DE PORTAS POR SENSOR DE MOVIMENTO, EM ESQUADRIAS DE ALUMÍNIO.
- 3- PINTURA EM TINTA ESMALTE BRILHANTE "SUVINIL", NA COR BRANCO NEVE OU SIMILAR.
- 4- REVESTIMENTO EM LAMINADO MELAMÍNICO, FÓRMICA, AMARELO CROMO REAL, REF: L123 OU SIMILAR.
- 5- SOLEIRA EM MÁRMORE BRANCO NACIONAL, COM LARGURA DE 15cm, ESPESSURA DE 3cm E COMPRIMENTO DE ACORDO AO VÃO.
- 6- VIDRO CRISTAL TRANSPARENTE – LAMINADO 6+6mm.
- 7- PORTA DE CORRER COM ESQUADRIAS EM AÇO GALVANIZADO COM PINTURA EM CINZA CHUMBO, Q 785, INTERNATIONAL, OU SIMILAR.

ESPECIFICAÇÕES

- ◆ PISOS:
- 1- PISO MARMORITE, ACABAMENTO LISO, COM JUNTA PLÁSTICA EM FORMATO QUADRADO DE 2mX2m.
 - 2- PISO EM CHAPA METÁLICA RECALCADA COM ESPESSURA DE 3mm, ESTAMPADA SEM FUROS.
 - 3- REVESTIMENTO DE PISO EM MARMORITE LISO.
 - 4- REVESTIMENTO DE PISO, COM CERÂMICA (30x30)cm, BRANCA, ANTIDERRAPANTE, CECRISA LINHA HÉRCULES OU SIMILAR.
- ◆ PAREDES:
- 1- PLACAS DE GESSO ACARTONADO SOBRE PERFIS COM APOIO NA ESTRUTURA METÁLICA, KNAUF W111, OU SIMILAR, COM PREPARO DE MASSA CORRIDA E PINTURA DE TINTA ACRÍLICA BRANCA GELO, SUNVIL OU SIMILAR.
 - 2- PINTURA EM TINTA ACRÍLICA BRANCA, SULVINIL, SOBRE ALVENARIA COM PREPARO MASSA CORRIDA E SELADOR (OU SIMILAR)
 - 3- CHAPA METÁLICA RECALCADA COM ESPESSURA DE 2mm ESTAMPADA S/ FUROS, E POLICARBONATO TRANSLÚCIDO INCOLOR
 - 4- REVESTIMENTO CERÂMICO (20X30)cm BRANCO, CECRISA LINHA BASICS, OU SIMILAR A 1,20m DO PISO, E PINTURA COM TINTA ACRÍLICA BRANCA, SUNVIL OU SIMILAR SOBRE ALVENARIA COM PREPARO DE MASSA CORRIDA E SELADOR (OU SIMILAR)
 - 5- REVESTIMENTO EM PLACA CIMENTÍCIA IMPERMEABILIZADA COM ESTRUTURA EM PERFIS METÁLICOS E VEDAÇÃO DE JUNTAS COM FIBROTAPE – BRASILIT, OU SIMILAR
- ◆ TETOS:
- 1- PLACAS DE GESSO SOBRE SUBESTRUTURA, KNAUF D112 BIDIRECIONAL, OU SIMILAR, COM PREPARO DE MASSA CORRIDA E PINTURA DE TINTA ACRÍLICA BRANCA GELO, SUNVIL OU SIMILAR.
 - 2- PINTURA COM TINTA ACRÍLICA BRANCA GELO SUNVIL OU SIMILAR, SOBRE LAJE EM CONCRETO PREPARADO COM MASSA CORRIDA E SELADOR.
 - 3- CHAPA COMPACTA DE POLICARBONATO TRANSLÚCIDO INCOLOR E CHAPA METÁLICA.
 - 4- FORRO EM RIPAS DE MADEIRA COM 10cm DE LARGURA COM PINTURA EM ESMALTE ACETINADO BRANCO GELO, SULVINIL OU SIMILAR.
 - 5- REVESTIMENTO EM PLACA CIMENTÍCIA IMPERMEABILIZADA COM ESTRUTURA EM PERFIS METÁLICOS E VEDAÇÃO DE JUNTAS COM FIBROTAPE – BRASILIT, OU SIMILAR
- ◆ RODAPÉ:
- 1- PERFIL "L", 5X2 CM, EM ALUMÍNIO, ENGASTADO NA ALVENARIA

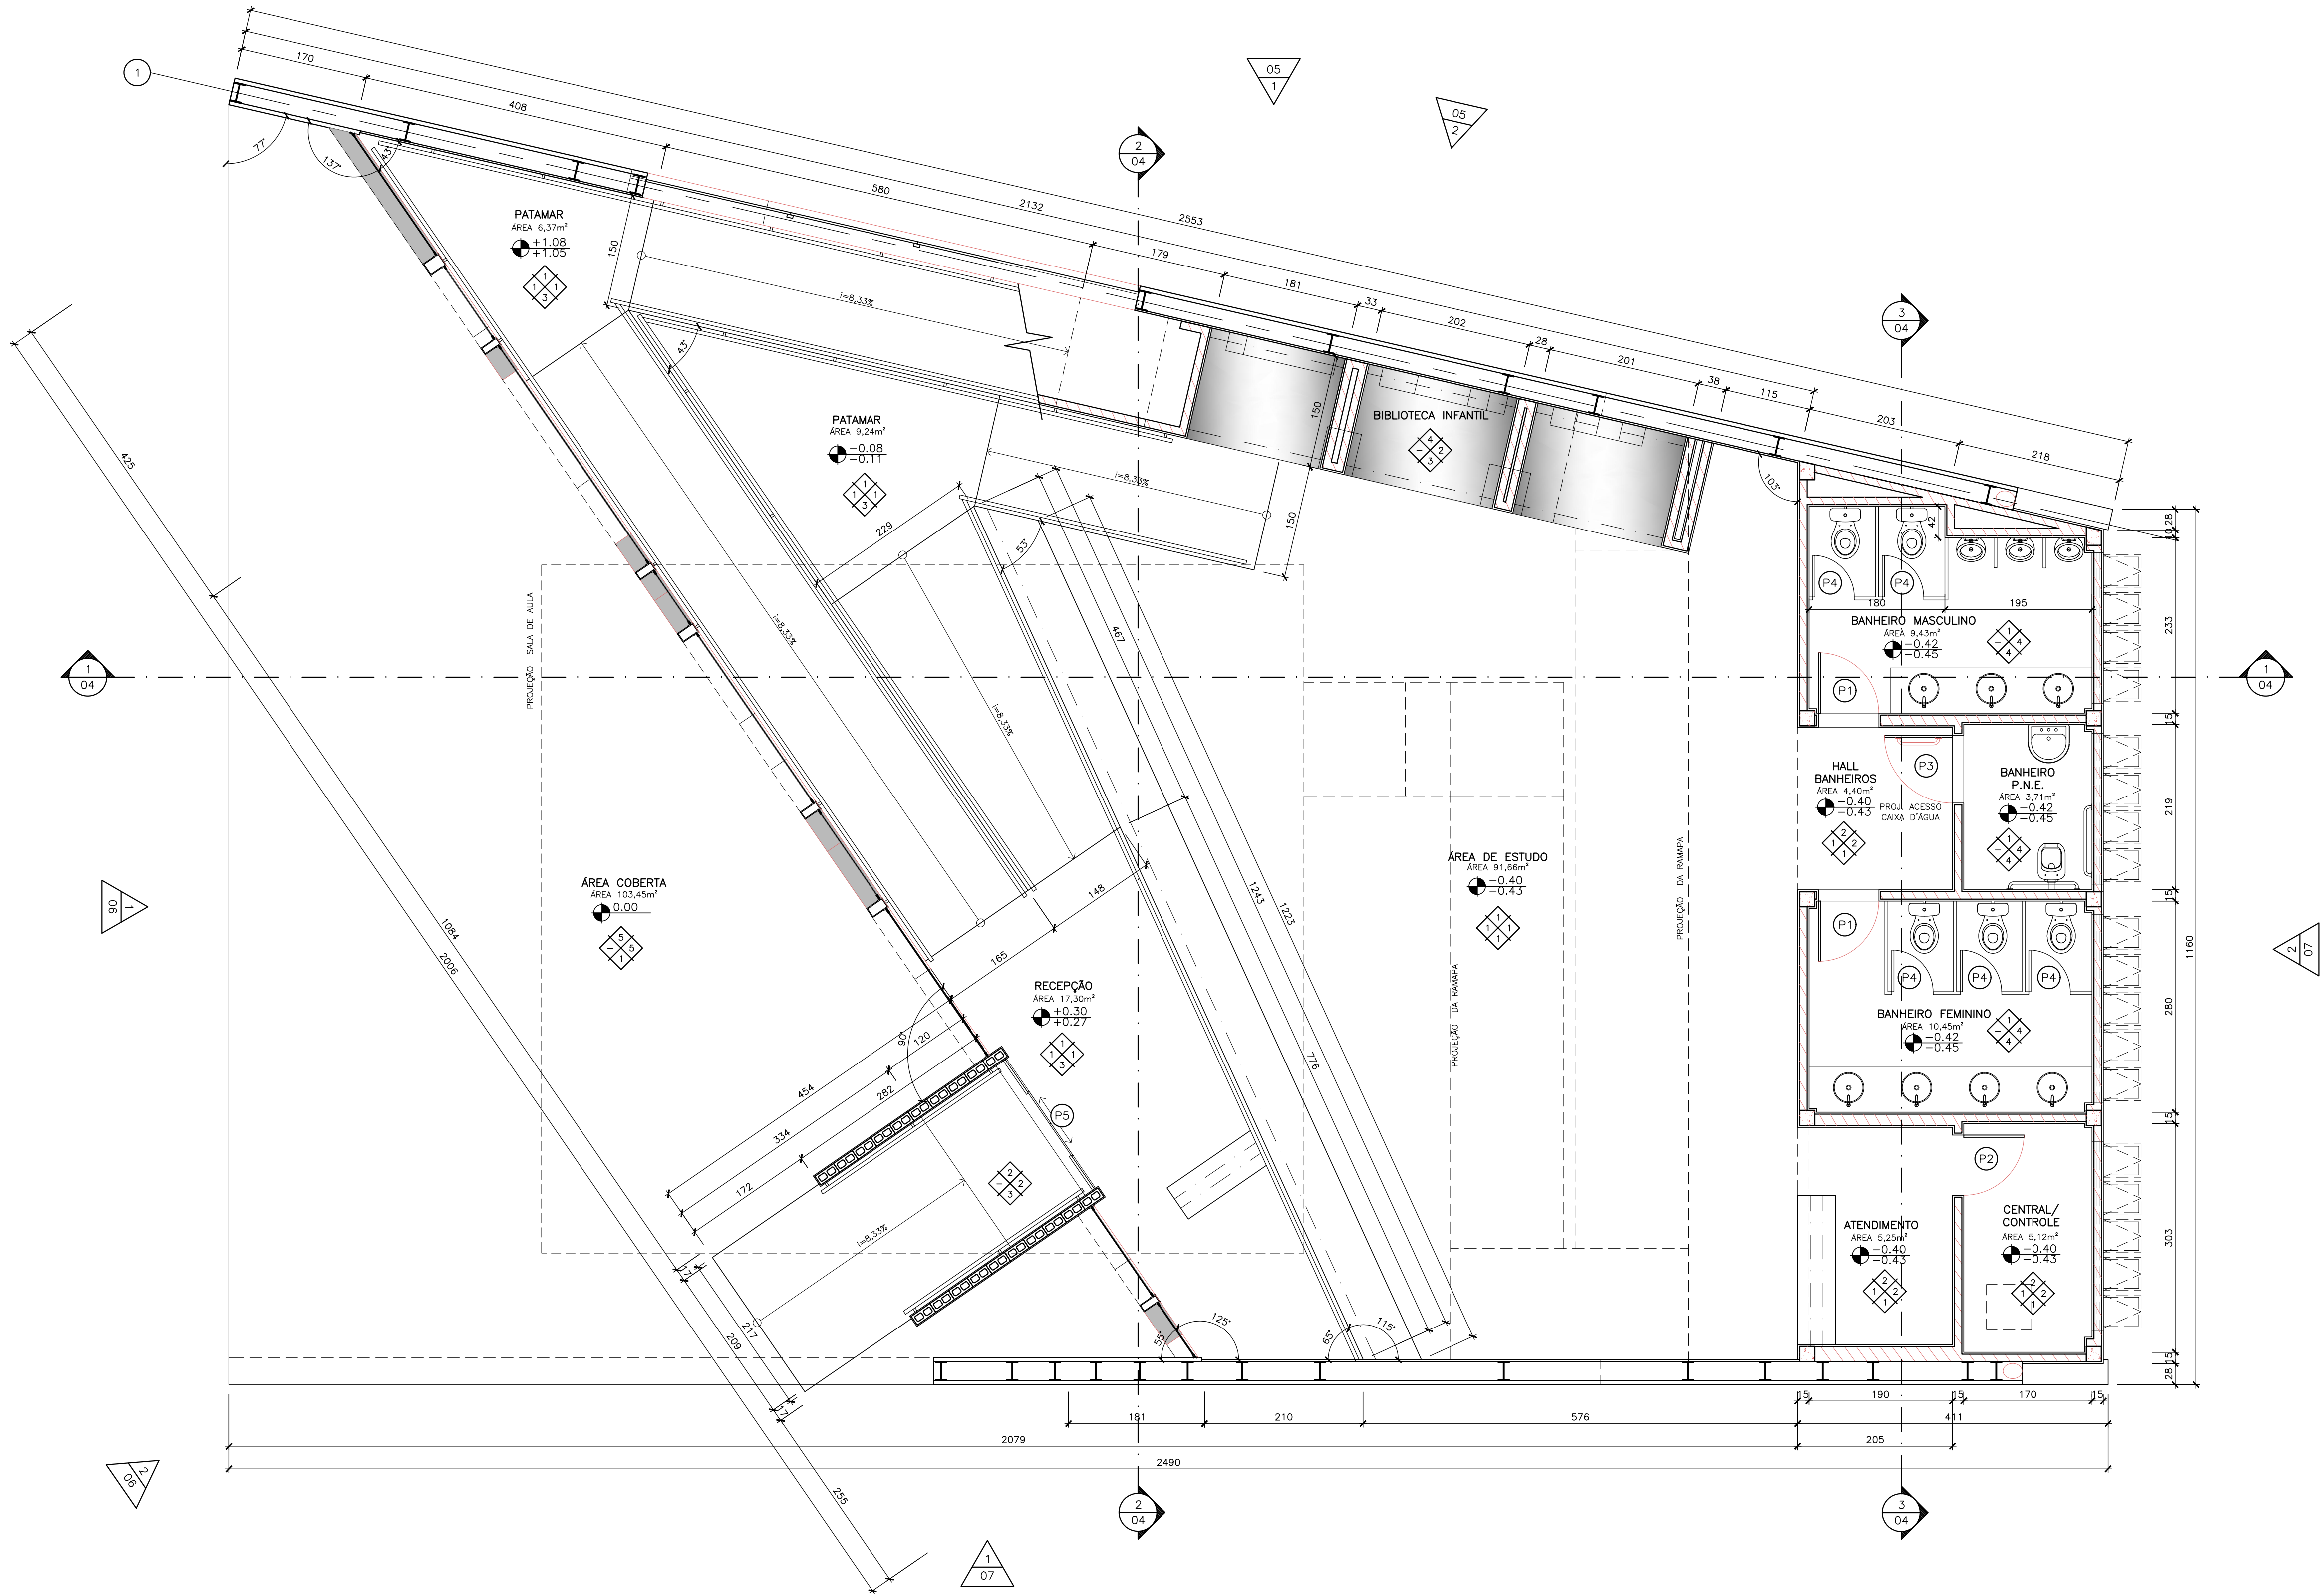

1 PLANTA BAIXA – PAVIMENTO TÉRREO
ESC: 1/50