

**LEGENDA**

- POSTE DE CONCRETO
- POSTE COM CÂMERA
- POSTE COM ILUMINAÇÃO
- POSTE COM ILUMINAÇÃO E TRANSFORMADOR
- POSTE SINALIZAÇÃO VERTICAL
- POSTE METÁLICO
- POSTE DE CONCRETO COM TRANSFORMADOR
- BALIZADOR
- CAIXA DE ÁGUAS PLUVIAIS
- CAIXA SEM IDENTIFICAÇÃO
- CAIXA DE ESGOTO
- CAIXA DE ELÉTRICA
- CAIXA DE INCÊNDIO
- CAIXA DE ÁGUAS DE INTERIO
- CAIXA DE GÁS
- CAIXA DE REDE DE TV
- HI-DRANTE
- CAIXA DE TELEFONIA
- ORELHÃO EXISTENTE
- PLACA DE REGULAMENTAÇÃO
- LIXEIRA
- PLACA DE PROPAGANDA - CALÇADA
- PLACA ADVERTÊNCIA
- PLACA DE SERVIÇOS
- PLACA DE INDICAÇÃO / ORIENTAÇÃO
- SEMAFORO EXISTENTE
- PLACA ATRATIVO TURÍSTICO
- PLACA DE RM
- PLACA EDUCATIVA
- PLACA ALERTA E PERIGO
- DEMOLIR
- CONSTRUIR

**LEGENDA - PAGINAÇÃO**

**LEGENDA - ARBORIZAÇÃO**

**LEGENDA - PAGINAÇÃO**

**LEGENDA - ARBORIZAÇÃO**

**PLANTA DE SITUAÇÃO**

NOTAS:

1. CALHA TÉCNICA

2. VER PROJETO ESPECÍFICO PARA A EXECUÇÃO DA CALHA TÉCNICA

3. A CALHA TÉCNICA DEVERÁ SER DIMENSIONADA E COMPATIBILIZADA DE ACORDO COM AS NORMAS TÉCNICAS, ALÉM DE ATENDER EXIGÊNCIAS DAS CONCESSIONÁRIAS E DA PREFEITURA MUNICIPAL DE NITERÓI

01/30/10/19

DISCRIMINAÇÃO

APPROV. 03/04'

**PROJETO BÁSICO**

BRANCHA: 04' - RUA XAVIER DE BRITO

ARQUITETURA


DATA: 30/10/19

ESCALA: 1/200

DISCIPLINA: URBANISMO

ETAPA: PROJETO BÁSICO

ARG-PLANTA\_GERAL\_SETOR\_03B.dwg

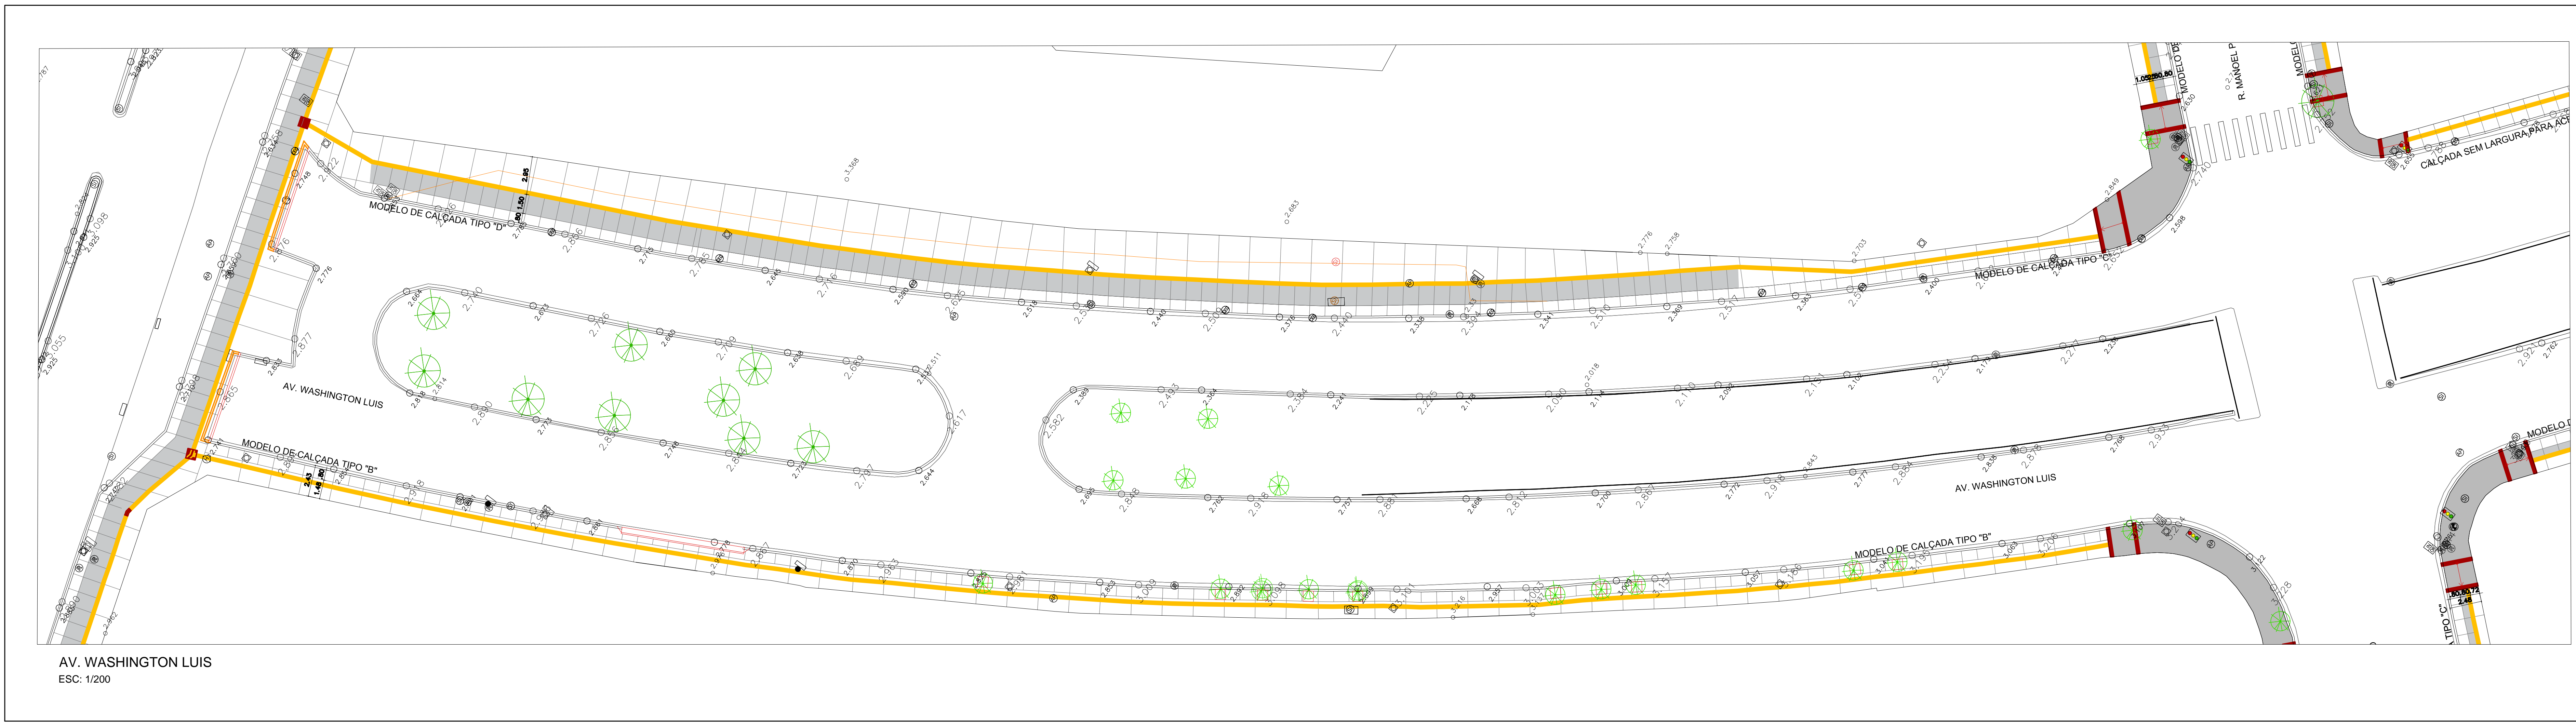

**LEGENDA**

- POSTE DE CONCRETO
- POSTE COM CÂMERA
- POSTE COM ILUMINAÇÃO
- POSTE COM ILUMINAÇÃO E TRANSFORMADOR
- POSTE SINALIZAÇÃO VERTICAL
- POSTE METÁLICO
- POSTE DE CONCRETO COM TRANSFORMADOR
- BALIZADOR
- CAIXA DE ÁGUAS PLUVIAIS
- CAIXA SEM IDENTIFICAÇÃO
- CAIXA DE ESGOTO
- CAIXA DE ELÉTRICA
- CAIXA DE INCÊNDIO
- CAIXA DE ÁGUAS DE INTERIO
- CAIXA DE GÁS
- CAIXA DE REDE DE TV
- HI-DRANTE
- CAIXA DE TELEFONIA
- ORELHÃO EXISTENTE
- PLACA DE REGULAMENTAÇÃO
- LIXEIRA
- PLACA DE PROPAGANDA - CALÇADA
- PLACA ADVERTÊNCIA
- PLACA DE SERVIÇOS
- PLACA DE INDICAÇÃO / ORIENTAÇÃO
- SEMAFORO EXISTENTE
- PLACA ATRATIVO TURÍSTICO
- PLACA DE RM
- PLACA EDUCATIVA
- PLACA ALERTA E PERIGO
- DEMOLIR
- CONSTRUIR

**LEGENDA - PAGINAÇÃO**

**LEGENDA - ARBORIZAÇÃO**

**LEGENDA - PAGINAÇÃO**

**LEGENDA - ARBORIZAÇÃO**

**PLANTA DE SITUAÇÃO**

NOTAS:

1. CALHA TÉCNICA

2. VER PROJETO ESPECÍFICO PARA A EXECUÇÃO DA CALHA TÉCNICA

3. A CALHA TÉCNICA DEVERÁ SER DIMENSIONADA E COMPATIBILIZADA DE ACORDO COM AS NORMAS TÉCNICAS, ALÉM DE ATENDER EXIGÊNCIAS DAS CONCESSIONÁRIAS E DA PREFEITURA MUNICIPAL DE NITERÓI

01/30/10/19

DISCRIMINAÇÃO

APPROV. F/1-I

**PROJETO BÁSICO**

BRANCHA: F/1-I - AV. WASHINGTON LUIS

ARQUITETURA


DATA: 30/10/19

ESCALA: 1/200

DISCIPLINA: URBANISMO

ETAPA: PROJETO BÁSICO

ARG-PLANTA\_GERAL\_SETOR\_03B.dwg

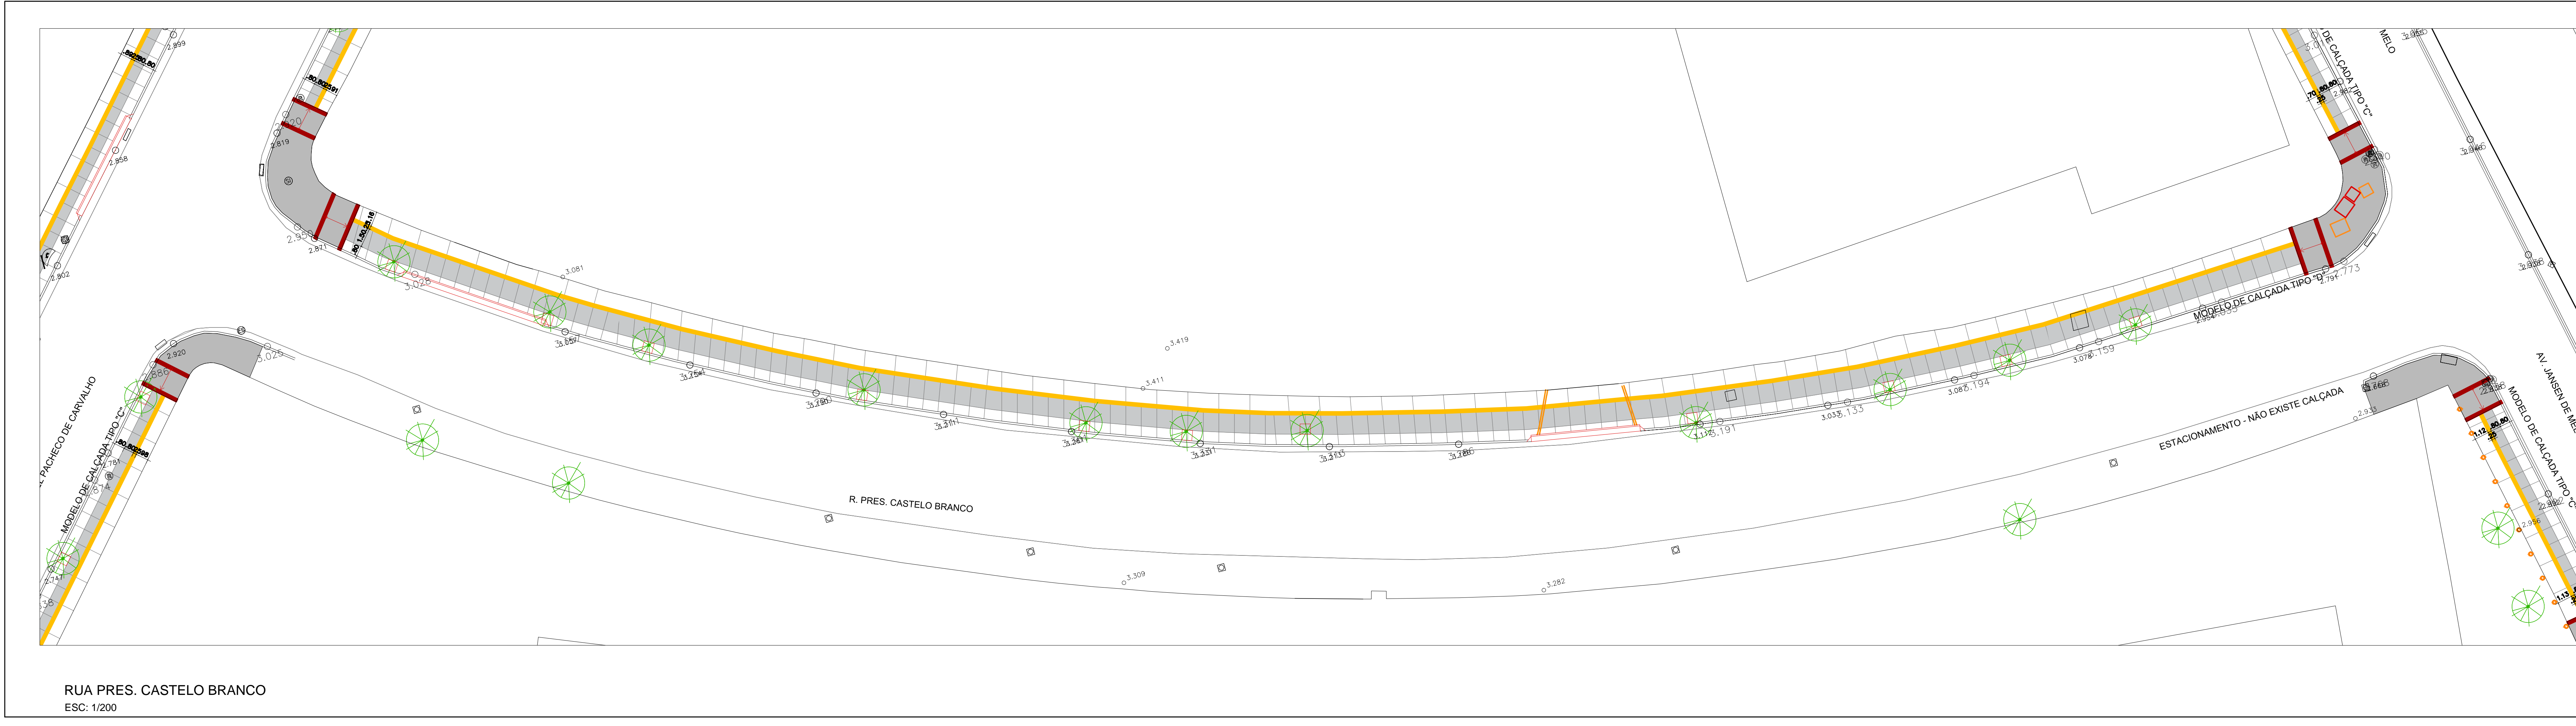

**LEGENDA**

- POSTE DE CONCRETO
- POSTE COM CÂMERA
- POSTE COM ILUMINAÇÃO
- POSTE COM ILUMINAÇÃO E TRANSFORMADOR
- POSTE SINALIZAÇÃO VERTICAL
- POSTE METÁLICO
- POSTE DE CONCRETO COM TRANSFORMADOR
- BALIZADOR
- CAIXA DE ÁGUAS PLUVIAIS
- CAIXA SEM IDENTIFICAÇÃO
- CAIXA DE ESGOTO
- CAIXA DE ELÉTRICA
- CAIXA DE INCÊNDIO
- CAIXA DE ÁGUAS DE INTERIO
- CAIXA DE GÁS
- CAIXA DE REDE DE TV
- HI-DRANTE
- CAIXA DE TELEFONIA
- ORELHÃO EXISTENTE
- PLACA DE REGULAMENTAÇÃO
- LIXEIRA
- PLACA DE PROPAGANDA - CALÇADA
- PLACA ADVERTÊNCIA
- PLACA DE SERVIÇOS
- PLACA DE INDICAÇÃO / ORIENTAÇÃO
- SEMAFORO EXISTENTE
- PLACA ATRATIVO TURÍSTICO
- PLACA DE RM
- PLACA EDUCATIVA
- PLACA ALERTA E PERIGO
- DEMOLIR
- CONSTRUIR

**LEGENDA - PAGINAÇÃO**

**LEGENDA - ARBORIZAÇÃO**

**LEGENDA - PAGINAÇÃO**

**LEGENDA - ARBORIZAÇÃO**

**PLANTA DE SITUAÇÃO**

NOTAS:

1. CALHA TÉCNICA

2. VER PROJETO ESPECÍFICO PARA A EXECUÇÃO DA CALHA TÉCNICA

3. A CALHA TÉCNICA DEVERÁ SER DIMENSIONADA E COMPATIBILIZADA DE ACORDO COM AS NORMAS TÉCNICAS, ALÉM DE ATENDER EXIGÊNCIAS DAS CONCESSIONÁRIAS E DA PREFEITURA MUNICIPAL DE NITERÓI

01/30/10/19

DISCRIMINAÇÃO

APPROV. G/1-J

**PROJETO BÁSICO**

BRANCHA: G/1-J - AV. PRES. CASTELO BRANCO

ARQUITETURA

DATA: 30/10/19

ESCALA: 1/200

DISCIPLINA: URBANISMO

ETAPA: PROJETO BÁSICO

ARG-PLANTA\_GERAL\_SETOR\_03B.dwg