


RUA SÃO PEDRO
ESC: 1/200

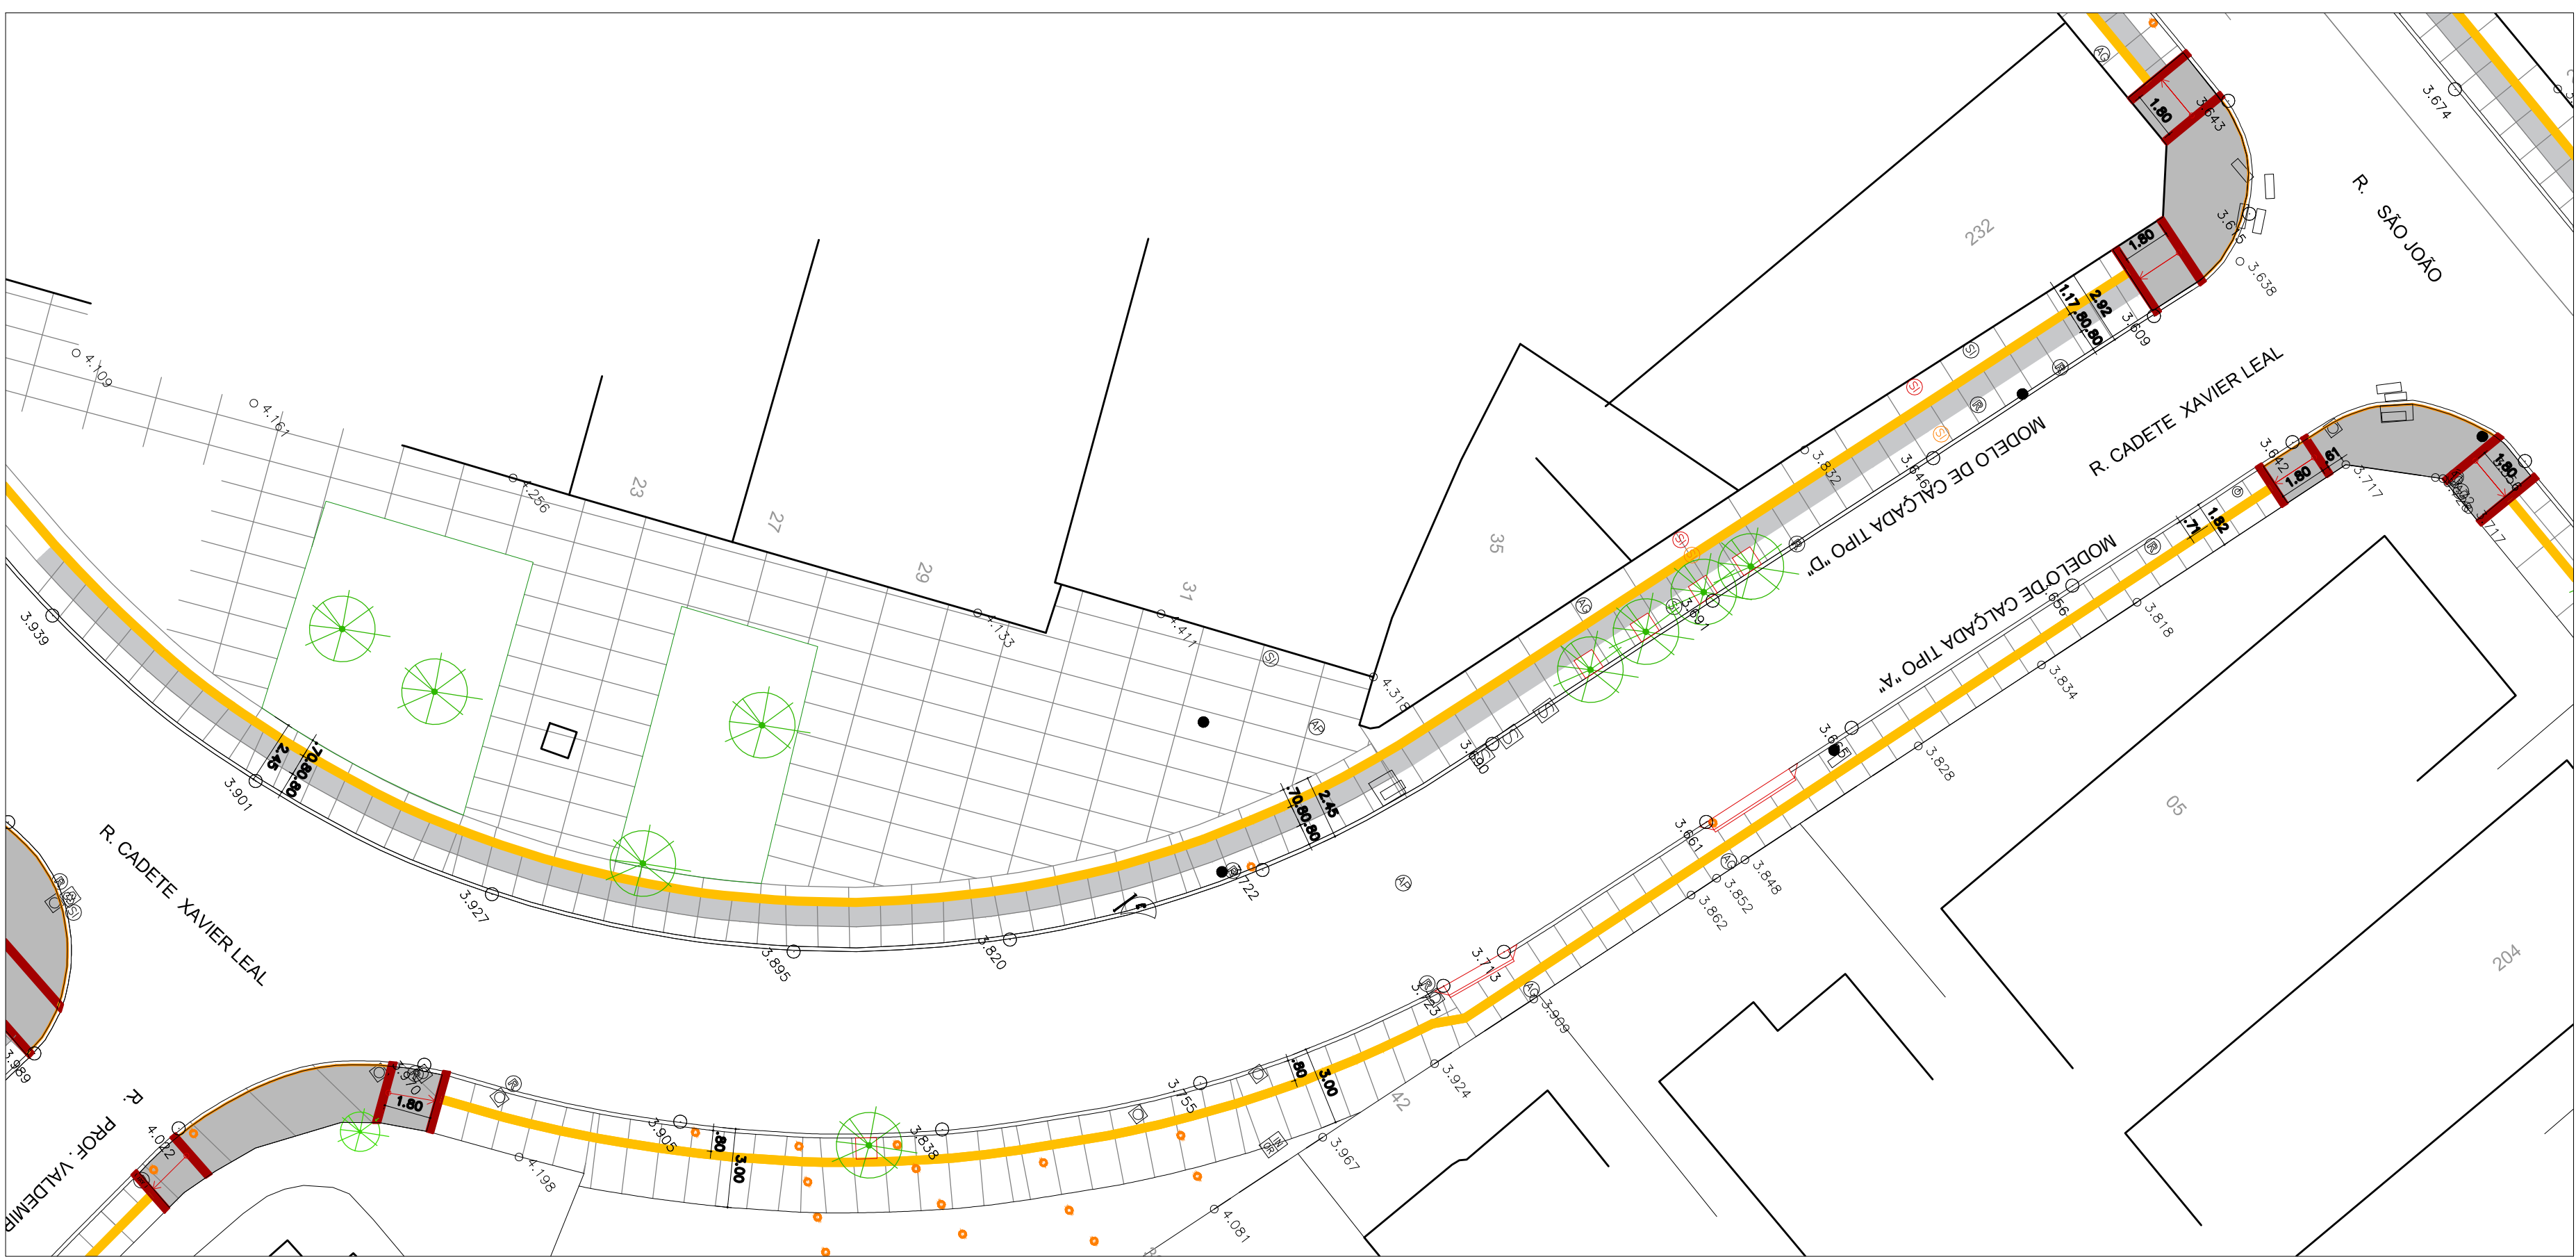

RUA CADETE XAVIER LEAL
ESC: 1/200

LEGENDA

- POSTE DE CONCRETO
- POSTE COM CÂMERA
- ☐ POSTE COM ILUMINAÇÃO
- ☐ POSTE COM ILUMINAÇÃO E TRANSFORMADOR
- ① POSTE SINALIZAÇÃO VERTICAL
- POSTE METÁLICO
- POSTE DE CONCRETO COM TRANSFORMADOR
- BALIZADOR
- ② CAIXA DE ÁGUAS PLUVIAIS
- ③ CAIXA SEM IDENTIFICAÇÃO
- ④ CAIXA DE ESGOTO
- ⑤ CAIXA DE ELÉTRICA
- ⑥ CAIXA DE INCÊNDIO
- ⑦ CAIXA DE ÁGUAS DE NÍTEROI
- ⑧ CAIXA DE GÁS
- ⑨ CAIXA DE REDE DE TV
- ⑩ HIERANTE
- ⑪ CAIXA DE TELEFONIA
- ⑫ ORELHAO EXISTENTE
- ⑬ PLACA DE REGULAMENTAÇÃO
- ⑭ LIXEIRA
- ⑮ PLACA DE PROPAGANDA - CALÇADA
- ⑯ PLACA ADVERTÊNCIA
- ⑰ PLACA DE SERVIÇOS
- ⑱ PLACA DE INDICAÇÃO / ORIENTAÇÃO
- ⑲ SEMAFORO EXISTENTE
- ⑳ PLACA ATRACTIVO TURISTICO
- ㉑ PLACA DE KM
- ㉒ PLACA EDUCATIVA
- ㉓ PLACA ALERTA E PERIGO
- DEMOLIR
- CONSTRUIR

LEGENDA - PAGINAÇÃO

MEIO FIO PRÉ MOLDADO DE 15 CM

PROF. DE CONCRETO MOLDADO ALIADO

PROF. TÁVEL DIRECIONAL

PROF. TÁVEL DE ALARMA

LEGENDA - ARBORIZAÇÃO

ARVORE PEQUENO PORTE

ARVORE MÉDIO PORTE

ARVORE GRANDE PORTE

ARVORE A SER REMOVIDA

PLANTA DE SITUAÇÃO

NOTAS:
CALHA TÉCNICA:
- VER PROJETO ESPECÍFICO PARA A EXECUÇÃO DA CALHA TÉCNICA;
- A CALHA TÉCNICA DEVERÁ SER DIMENSIONADA E COMPATIBILIZADA DE ACORDO COM AS NORMAS TÉCNICAS, ALÉM DE ATENDER EXIGÊNCIAS DAS CONCESSIONÁRIAS E DA PREFEITURA MUNICIPAL DE NITERÓI.

01	30/10/19	EMISSÃO INICIAL	APROV. FINAL	APROV. CDS
REV.	DATA	DISCRIMINAÇÃO	SECTOR N° - 4	7/0-10° 10°

PROJETO :

PROJETO BÁSICO

BRANCHA :

7/0-10° - RUA SÃO PEDRO

AUTOR DO PROJETO :

JOSE RENATO MARTINS MACHADO
CREA: 1995122192

**CENTRO CALÇADAS LIVRES
NITERÓI / RJ**

ARQUITETURA

DISCIPLINA :


URBANISMO

ETAPA :

PROJETO BÁSICO

ARQUIVO :

ARG-PLANTA_GERAL_SETOR_04A.dwg

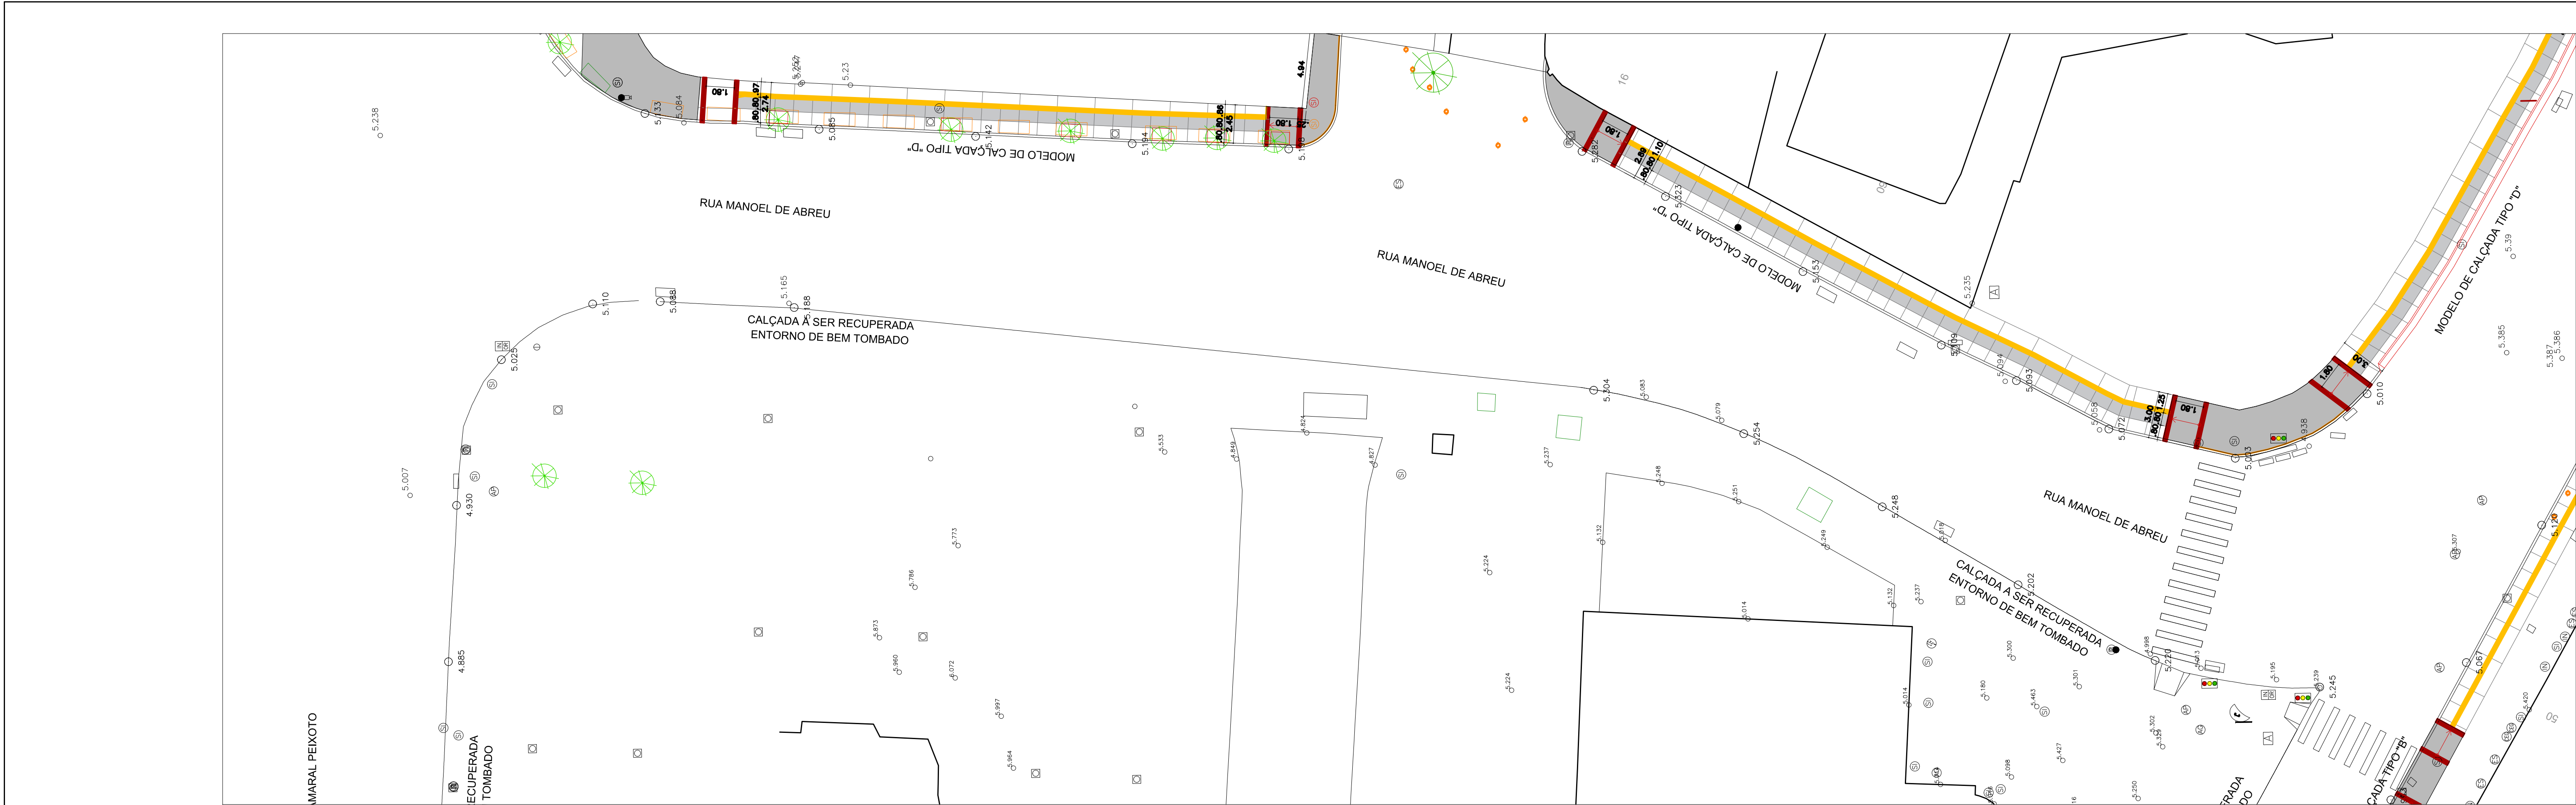

RUA MANOEL DE ABREU
ESC: 1/200

LEGENDA

- POSTE DE CONCRETO
- POSTE COM CÂMERA
- ☐ POSTE COM ILUMINAÇÃO
- ☐ POSTE COM ILUMINAÇÃO E TRANSFORMADOR
- ① POSTE SINALIZAÇÃO VERTICAL
- POSTE METÁLICO
- POSTE DE CONCRETO COM TRANSFORMADOR
- BALIZADOR
- ② CAIXA DE ÁGUAS PLUVIAIS
- ③ CAIXA SEM IDENTIFICAÇÃO
- ④ CAIXA DE ESGOTO
- ⑤ CAIXA DE ELÉTRICA
- ⑥ CAIXA DE INCÊNDIO
- ⑦ CAIXA DE ÁGUAS DE NÍTEROI
- ⑧ CAIXA DE GÁS
- ⑨ CAIXA DE REDE DE TV
- ⑩ HIERANTE
- ⑪ CAIXA DE TELEFONIA
- ⑫ ORELHAO EXISTENTE
- ⑬ PLACA DE REGULAMENTAÇÃO
- ⑭ LIXEIRA
- ⑮ PLACA DE PROPAGANDA - CALÇADA
- ⑯ PLACA ADVERTÊNCIA
- ⑰ PLACA DE SERVIÇOS
- ⑱ PLACA DE INDICAÇÃO / ORIENTAÇÃO
- ⑲ SEMAFORO EXISTENTE
- ⑳ PLACA ATRACTIVO TURISTICO
- ㉑ PLACA DE KM
- ㉒ PLACA EDUCATIVA
- ㉓ PLACA ALERTA E PERIGO
- DEMOLIR
- CONSTRUIR

LEGENDA - PAGINAÇÃO

MEIO FIO PRÉ MOLDADO DE 15 CM

PROF. DE CONCRETO MOLDADO ALIADO

PROF. TÁVEL DIRECIONAL

PROF. TÁVEL DE ALARMA

LEGENDA - ARBORIZAÇÃO

ARVORE PEQUENO PORTE

ARVORE MÉDIO PORTE

ARVORE GRANDE PORTE

ARVORE A SER REMOVIDA

PLANTA DE SITUAÇÃO

NOTAS:
CALHA TÉCNICA:
- VER PROJETO ESPECÍFICO PARA A EXECUÇÃO DA CALHA TÉCNICA;
- A CALHA TÉCNICA DEVERÁ SER DIMENSIONADA E COMPATIBILIZADA DE ACORDO COM AS NORMAS TÉCNICAS, ALÉM DE ATENDER EXIGÊNCIAS DAS CONCESSIONÁRIAS E DA PREFEITURA MUNICIPAL DE NITERÓI.

01	30/10/19	EMISSÃO INICIAL	APROV. FINAL	APROV. CDS
REV.	DATA	DISCRIMINAÇÃO	SECTOR N° - 4	14°

PROJETO :

PROJETO BÁSICO

BRANCHA :

14° - RUA MANOEL DE ABREU

AUTOR DO PROJETO :

JOSE RENATO MARTINS MACHADO
CREA: 1995122192

**CENTRO CALÇADAS LIVRES
NITERÓI / RJ**

ARQUITETURA

DISCIPLINA :


URBANISMO

ETAPA :

PROJETO BÁSICO

ARQUIVO :

ARG-PLANTA_GERAL_SETOR_04A.dwg

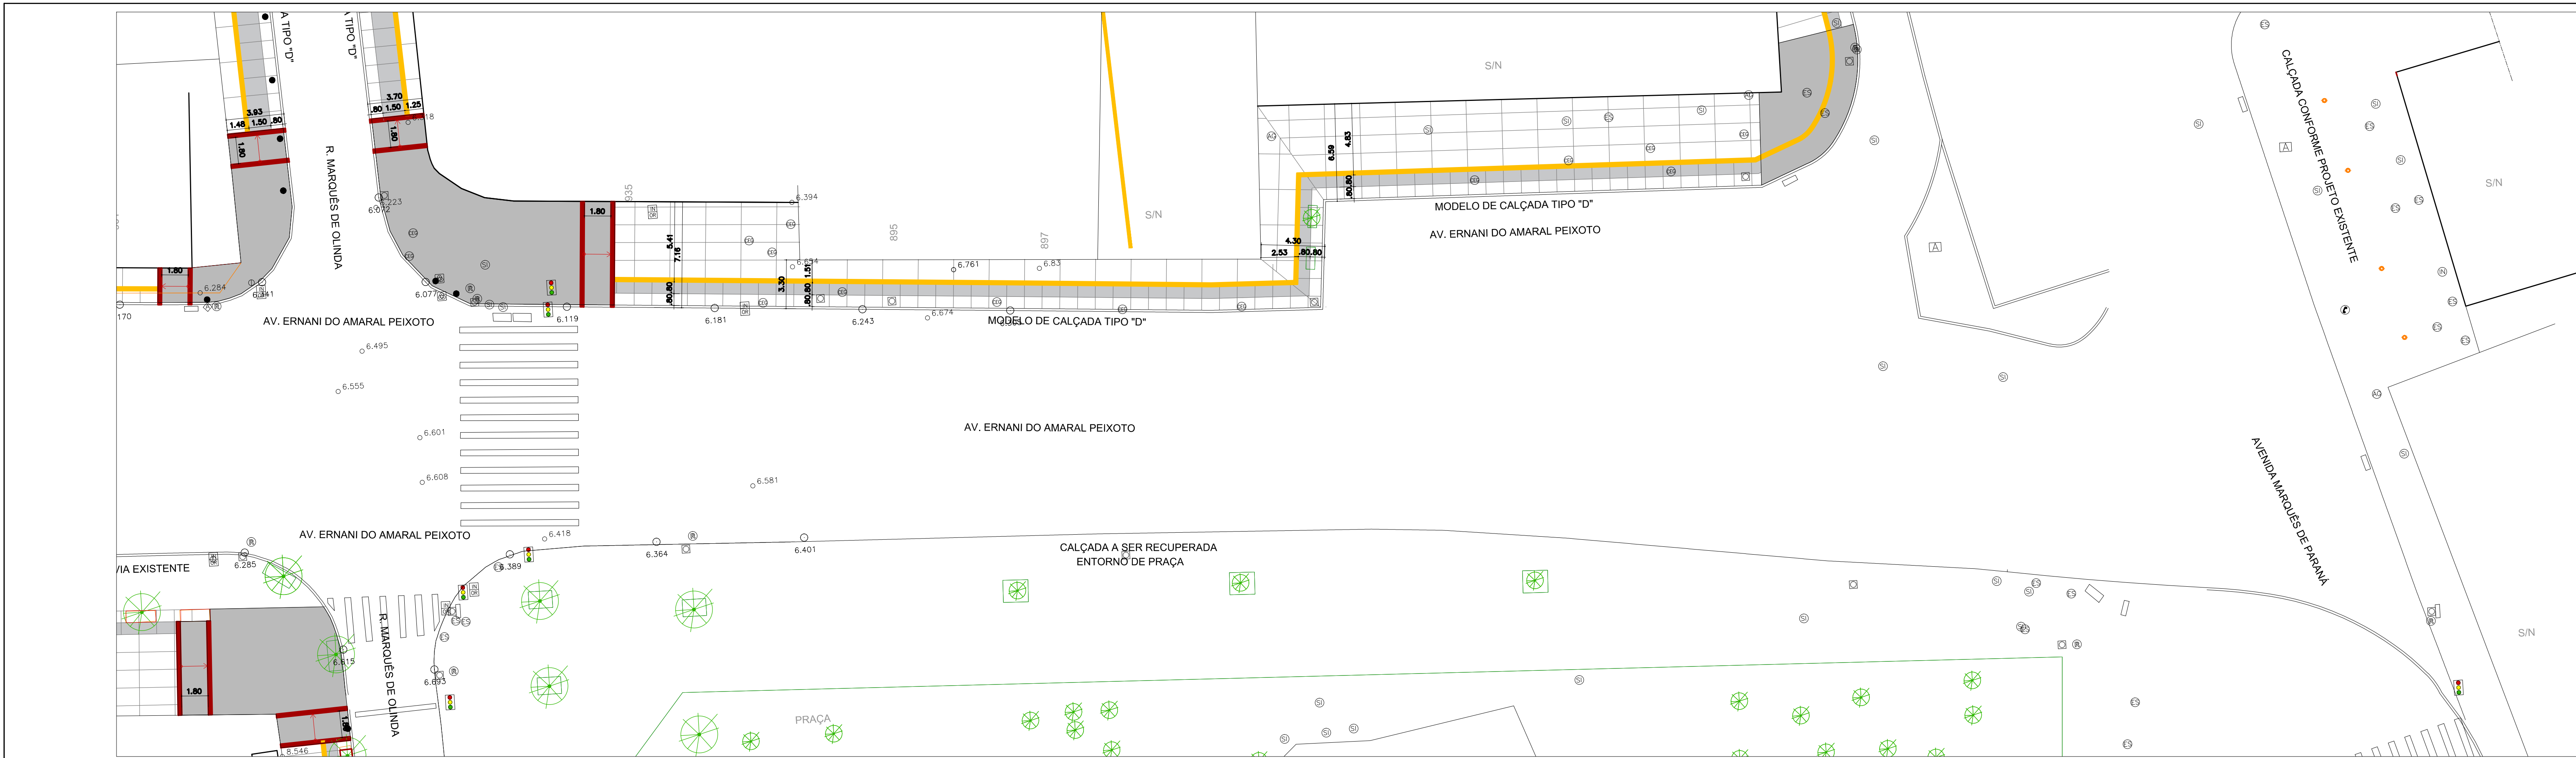

AVENIDA AMARAL PEIXOTO
ESC: 1/200

LEGENDA

- POSTE DE CONCRETO
- POSTE COM CÂMERA
- ☐ POSTE COM ILUMINAÇÃO
- ☐ POSTE COM ILUMINAÇÃO E TRANSFORMADOR
- ① POSTE SINALIZAÇÃO VERTICAL
- POSTE METÁLICO
- POSTE DE CONCRETO COM TRANSFORMADOR
- BALIZADOR
- ② CAIXA DE ÁGUAS PLUVIAIS
- ③ CAIXA SEM IDENTIFICAÇÃO
- ④ CAIXA DE ESGOTO
- ⑤ CAIXA DE ELÉTRICA
- ⑥ CAIXA DE INCÊNDIO
- ⑦ CAIXA DE ÁGUAS DE NÍTEROI
- ⑧ CAIXA DE GÁS
- ⑨ CAIXA DE REDE DE TV
- ⑩ HIERANTE
- ⑪ CAIXA DE TELEFONIA
- ⑫ ORELHAO EXISTENTE
- ⑬ PLACA DE REGULAMENTAÇÃO
- ⑭ LIXEIRA
- ⑮ PLACA DE PROPAGANDA - CALÇADA
- ⑯ PLACA ADVERTÊNCIA
- ⑰ PLACA DE SERVIÇOS
- ⑱ PLACA DE INDICAÇÃO / ORIENTAÇÃO
- ⑲ SEMAFORO EXISTENTE
- ⑳ PLACA ATRACTIVO TURISTICO
- ㉑ PLACA DE KM
- ㉒ PLACA EDUCATIVA
- ㉓ PLACA ALERTA E PERIGO
- DEMOLIR
- CONSTRUIR

LEGENDA - PAGINAÇÃO

MEIO FIO PRÉ MOLDADO DE 15 CM

PROF. DE CONCRETO MOLDADO ALIADO

PROF. TÁVEL DIRECIONAL

PROF. TÁVEL DE ALARMA

LEGENDA - ARBORIZAÇÃO

ARVORE PEQUENO PORTE

ARVORE MÉDIO PORTE

ARVORE GRANDE PORTE

ARVORE A SER REMOVIDA

PLANTA DE SITUAÇÃO

NOTAS:
CALHA TÉCNICA:
- VER PROJETO ESPECÍFICO PARA A EXECUÇÃO DA CALHA TÉCNICA;
- A CALHA TÉCNICA DEVERÁ SER DIMENSIONADA E COMPATIBILIZADA DE ACORDO COM AS NORMAS TÉCNICAS, ALÉM DE ATENDER EXIGÊNCIAS DAS CONCESSIONÁRIAS E DA PREFEITURA MUNICIPAL DE NITERÓI.

01	30/10/19	EMISSÃO INICIAL	APROV. FINAL	APROV. CDS
REV.	DATA	DISCRIMINAÇÃO	SECTOR N° - 4	9/12-J

PROJETO :

PROJETO BÁSICO

BRANCHA :

9/12-J - AVENIDA AMARAL PEIXOTO

AUTOR DO PROJETO :

JOSE RENATO MARTINS MACHADO
CREA: 1995122192

**CENTRO CALÇADAS LIVRES
NITERÓI / RJ**

ARQUITETURA

DISCIPLINA :

URBANISMO

ETAPA :

PROJETO BÁSICO

ARQUIVO :

ARG-PLANTA_GERAL_SETOR_04A.dwg