

LEGENDA

- POSTE DE CONCRETO
- POSTE COM CÂMERA
- POSTE COM ILUMINAÇÃO
- POSTE COM ILUMINAÇÃO E TRANSFORMADOR
- POSTE SINALIZAÇÃO VERTICAL
- POSTE METÁLICO
- POSTE DE CONCRETO COM TRANSFORMADOR
- BALIZADOR
- ⊕ CAIXA DE ÁGUAS PLUVIAIS
- ⊕ CAIXA SEM IDENTIFICAÇÃO
- ⊕ CAIXA DE ESGOTO
- ⊕ CAIXA DE ELÉTRICA
- ⊕ CAIXA DE INCÊNDIO
- ⊕ CAIXA DE ÁGUAS DE NITERÓI
- ⊕ CAIXA DE GÁS
- ⊕ CAIXA DE REDE DE TV
- ⊕ HIDRANTE
- ⊕ CAIXA DE TELEFONIA
- ORELHÃO EXISTENTE
- ⊕ ORELHÃO EXISTENTE
- ⊕ LIXEIRA
- ⊕ PLACA DE PROPAGANDA - CALÇADA
- ⊕ PLACA ADVERTÊNCIA
- ⊕ PLACA DE SERVIÇOS
- ⊕ PLACA DE INDICAÇÃO / ORIENTAÇÃO
- ⊕ SEMAFORO EXISTENTE
- ⊕ PLACA ATRATIVO TURÍSTICO
- ⊕ PLACA DE KM
- ⊕ PLACA EDUCATIVA
- ⊕ PLACA ALERTA E PERIGO
- ⊕ DEMOLIR
- ⊕ CONSTRUIR

LEGENDA - PAGINAÇÃO

MED. FOLHEO MAQUETE DE 15 CM

PROJETO DE CONCRETO MAQUETE EM LODO

PROJETO DE CONCRETO MAQUETE EM LODO COM 1,20m DE LARGURA

PROJETO DE CONCRETO MAQUETE EM LODO COM 1,20m DE LARGURA E 1,50m DE ALURA

PROJETO DE CONCRETO MAQUETE EM LODO COM 1,20m DE LARGURA E 1,50m DE ALURA

LEGENDA - ARBORIZAÇÃO

ÁRVORE PEQUENO PORTE

ÁRVORE MÉDIO PORTE

ÁRVORE GRANDE PORTE

ÁRVORE A SER REMOVIDA

PLANTA DE SITUAÇÃO

NOTAS:

- CAIXA TÉCNICA
- VER PROJETO ESPECÍFICO PARA A EXECUÇÃO DA CAIXA TÉCNICA
- A CAIXA TÉCNICA DEVERÁ SER DIMENSIONADA E COMPATIBILIZADA DE ACORDO COM AS NORMAS TÉCNICAS, ALÉM DE ATENDER EXIGÊNCIAS DAS CONCESSIONÁRIAS E DA PREFEITURA MUNICIPAL DE NITERÓI

01 30/10/19 EMISSÃO INICIAL

REV. DATA DISCRIMINAÇÃO

APROV. FOLHA APROV. COPIA

SECTOR N.º

E/2-J

4/2-J

CENTRO CALÇADAS LIVRES

NITERÓI / RJ

PROJETO BÁSICO

BRANCHA : E/2-J - RUA PROF. HEITOR CARRILHO

4/2-J - RUA PROF. JOAQUIM C. RIBEIRO

AUTOR DO PROJETO : JOSÉ RENATO MARTINS MACHADO


CREA:1959122162

DISCIPLINA : ARQUITETURA

URBANISMO

ETAPA : PROJETO BÁSICO

ARQUIVO : ARQ-PLANTA GERAL_SECTOR OSC.dwg

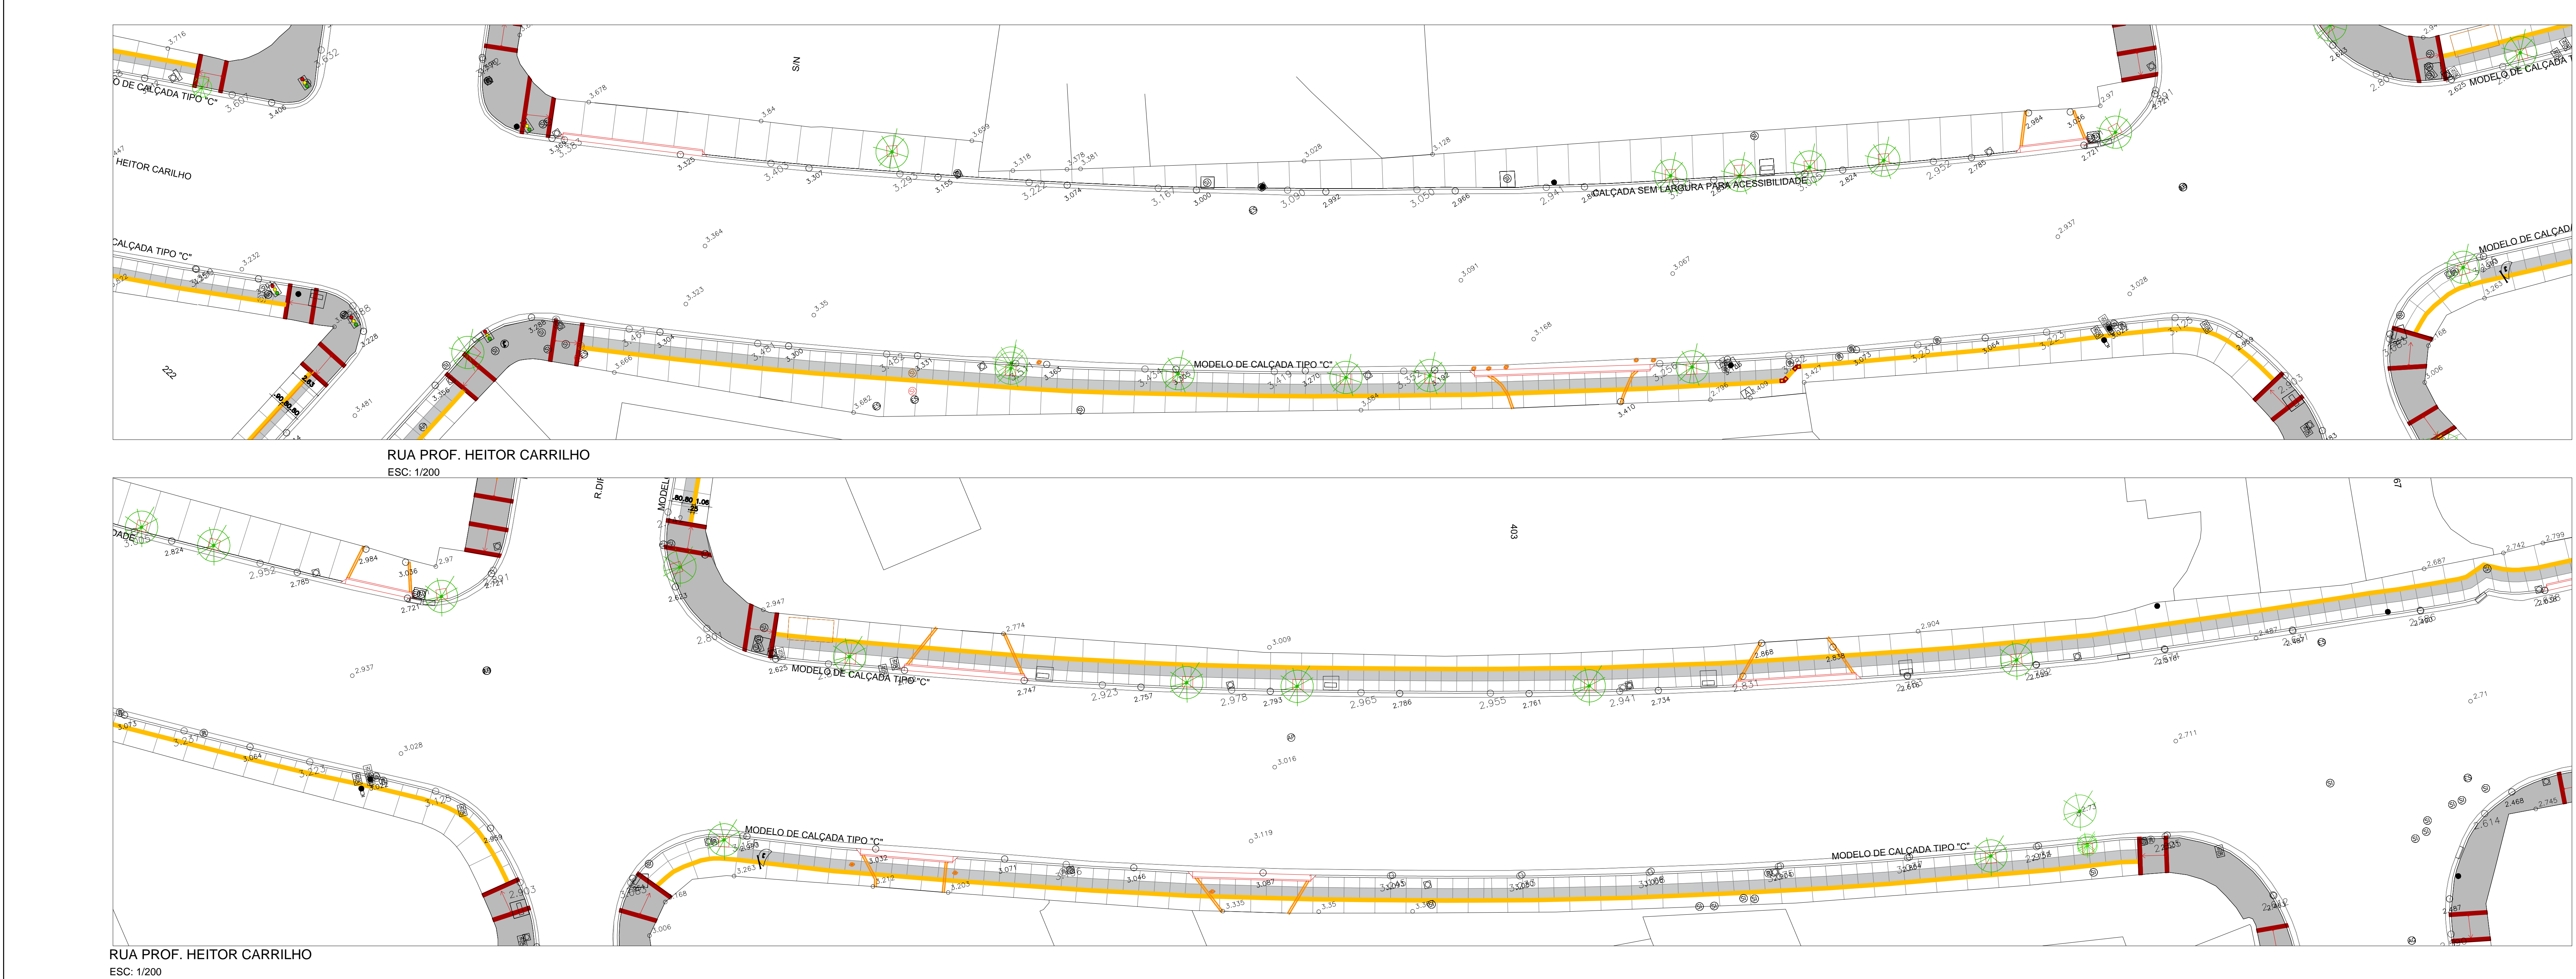

LEGENDA

- POSTE DE CONCRETO
- POSTE COM CÂMERA
- POSTE COM ILUMINAÇÃO
- POSTE COM ILUMINAÇÃO E TRANSFORMADOR
- POSTE SINALIZAÇÃO VERTICAL
- POSTE METÁLICO
- POSTE DE CONCRETO COM TRANSFORMADOR
- BALIZADOR
- ⊕ CAIXA DE ÁGUAS PLUVIAIS
- ⊕ CAIXA SEM IDENTIFICAÇÃO
- ⊕ CAIXA DE ESGOTO
- ⊕ CAIXA DE ELÉTRICA
- ⊕ CAIXA DE INCÊNDIO
- ⊕ CAIXA DE ÁGUAS DE NITERÓI
- ⊕ CAIXA DE GÁS
- ⊕ CAIXA DE REDE DE TV
- ⊕ HIDRANTE
- ⊕ CAIXA DE TELEFONIA
- ORELHÃO EXISTENTE
- ⊕ ORELHÃO EXISTENTE
- ⊕ LIXEIRA
- ⊕ PLACA DE PROPAGANDA - CALÇADA
- ⊕ PLACA ADVERTÊNCIA
- ⊕ PLACA DE SERVIÇOS
- ⊕ PLACA DE INDICAÇÃO / ORIENTAÇÃO
- ⊕ SEMAFORO EXISTENTE
- ⊕ PLACA ATRATIVO TURÍSTICO
- ⊕ PLACA DE KM
- ⊕ PLACA EDUCATIVA
- ⊕ PLACA ALERTA E PERIGO
- ⊕ DEMOLIR
- ⊕ CONSTRUIR

LEGENDA - PAGINAÇÃO

MED. FOLHEO MAQUETE DE 15 CM

PROJETO DE CONCRETO MAQUETE EM LODO

PROJETO DE CONCRETO MAQUETE EM LODO COM 1,20m DE LARGURA

PROJETO DE CONCRETO MAQUETE EM LODO COM 1,20m DE LARGURA E 1,50m DE ALURA

PROJETO DE CONCRETO MAQUETE EM LODO COM 1,20m DE LARGURA E 1,50m DE ALURA

LEGENDA - ARBORIZAÇÃO

ÁRVORE PEQUENO PORTE

ÁRVORE MÉDIO PORTE

ÁRVORE GRANDE PORTE

ÁRVORE A SER REMOVIDA

PLANTA DE SITUAÇÃO

NOTAS:

- CAIXA TÉCNICA
- VER PROJETO ESPECÍFICO PARA A EXECUÇÃO DA CAIXA TÉCNICA
- A CAIXA TÉCNICA DEVERÁ SER DIMENSIONADA E COMPATIBILIZADA DE ACORDO COM AS NORMAS TÉCNICAS, ALÉM DE ATENDER EXIGÊNCIAS DAS CONCESSIONÁRIAS E DA PREFEITURA MUNICIPAL DE NITERÓI

01 30/10/19 EMISSÃO INICIAL

REV. DATA DISCRIMINAÇÃO

APROV. FOLHA APROV. COPIA

SECTOR N.º

E/1-1

E/1-2

CENTRO CALÇADAS LIVRES

NITERÓI / RJ

PROJETO BÁSICO

BRANCHA : E/1-1 - RUA PROF. HEITOR CARRILHO

E/1-2 - RUA PROF. HEITOR CARRILHO

AUTOR DO PROJETO : JOSÉ RENATO MARTINS MACHADO

CREA:1959122162

DISCIPLINA : ARQUITETURA

URBANISMO

ETAPA : PROJETO BÁSICO

ARQUIVO : ARQ-PLANTA GERAL_SECTOR OSC.dwg