


RUA MARQUES DE CAXIAS  
ESC: 1/200

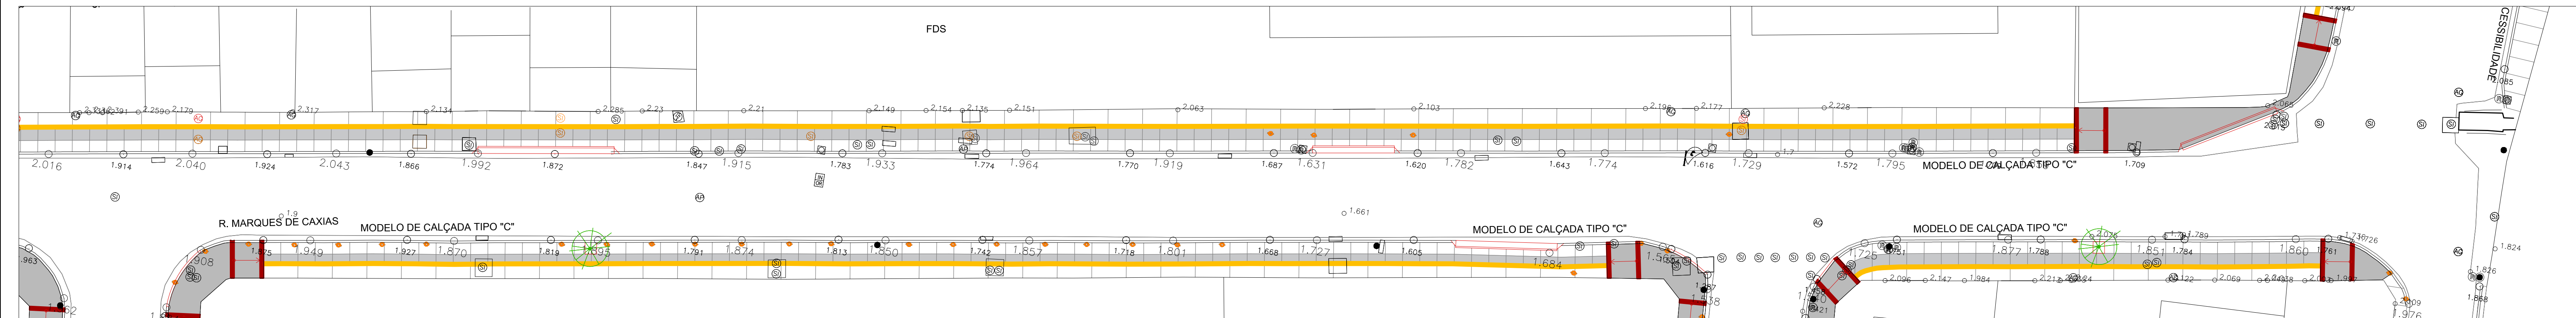

RUA MARQUES DE CAXIAS  
ESC: 1/200

**LEGENDA**

- POSTE DE CONCRETO
- POSTE COM CÂMERA
- ☐ POSTE COM ILUMINAÇÃO
- ☐ POSTE COM ILUMINAÇÃO E TRANSFORMADOR
- ① POSTE SINALIZAÇÃO VERTICAL
- POSTE METÁLICO
- POSTE DE CONCRETO COM TRANSFORMADOR
- BALIZADOR
- ⑤ CAIXA DE ÁGUAS PLUVIAIS
- ⑤ CAIXA SEM IDENTIFICAÇÃO
- ⑤ CAIXA DE ESGOTO
- ⑤ CAIXA DE ELÉTRICA
- ⑤ CAIXA DE INCÊNDIO
- ⑤ CAIXA DE ÁGUAS DE INTERIO
- ⑤ CAIXA DE GÁS
- ⑤ CAIXA DE REDE DE TV
- ⑤ HIERANTE
- ⑤ CAIXA DE TELEFONIA
- ⑤ ORELHAO EXISTENTE
- ⑤ PLACA DE REGULAMENTAÇÃO
- ⑤ LIXEIRA
- ⑤ PLACA DE PROPAGANDA - CALÇADA
- ⑤ PLACA ADVERTÊNCIA
- ⑤ PLACA DE SERVIÇOS
- ⑤ PLACA DE INDICAÇÃO / ORIENTAÇÃO
- ⑤ SEMAFORO EXISTENTE
- ⑤ PLACA ATRATIVO TURÍSTICO
- ⑤ PLACA DE KM
- ⑤ PLACA EDUCATIVA
- ⑤ PLACA ALERTA E PERIGO
- DEMOLIR
- CONSTRUIR

**LEGENDA - PAGINAÇÃO**

MEIO FICHA MOLDADE DE 15 CM

PRODUTO DE CONCRETO PRETENSÃO DE 80 + 1.200 OULB + 1.500

PRODUTO DE CONCRETO PRETENSÃO DE 80 + 1.200 OULB + 1.500

PRODUTO DE CONCRETO PRETENSÃO DE 80 + 1.200 OULB + 1.500

PRODUTO DE CONCRETO PRETENSÃO DE 80 + 1.200 OULB + 1.500

**LEGENDA - ARBORIZAÇÃO**

ARVORE PEQUENO PORTE

ARVORE MÉDIO PORTE

ARVORE GRANDE PORTE

ARVORE A SER REMOVIDA

**PLANTA DE SITUAÇÃO**

NOTAS:

CAIXA TÉCNICA:

VER PROJETO ESPECÍFICO PARA A EXECUÇÃO DA CALHA TÉCNICA.

A CALHA TÉCNICA DEVERÁ SER DIMENSIONADA E COMPATIBILIZADA DE ACORDO COM AS NORMAS TÉCNICAS, ALÉM DE ATENDER EXIGÊNCIAS DAS CONCESSIONÁRIAS E DA PREFEITURA MUNICIPAL DE NITERÓI.

01 30/10/19 EMISSÃO INICIAL

REV. DATA DISCRIMINAÇÃO

APROV. FIRM. APROV. CDS

SECTOR Nº 1 - S

4/0-4' 4/4'-2'

PROJETO: CENTRO CALÇADAS LIVRES NITERÓI / RJ

BRANCHA: 4/0-4' - MARQUES DE CAXIAS

AUTOR DO PROJETO: JOSÉ RENATO MARTINS MACHADO CREA: 1995122162

ARQUITETURA DATA: 30/10/19 ESCALA: 1/200

DISCIPLINA: URBANISMO ETAPA: PROJETO BÁSICO

ARQUIVO: ARQ-PLANTA\_GERAL\_SETOR\_05A.dwg



RUA WASHINGTON LUIS  
ESC: 1/200

**LEGENDA**

- POSTE DE CONCRETO
- POSTE COM CÂMERA
- ☐ POSTE COM ILUMINAÇÃO
- ☐ POSTE COM ILUMINAÇÃO E TRANSFORMADOR
- ① POSTE SINALIZAÇÃO VERTICAL
- POSTE METÁLICO
- POSTE DE CONCRETO COM TRANSFORMADOR
- BALIZADOR
- ⑤ CAIXA DE ÁGUAS PLUVIAIS
- ⑤ CAIXA SEM IDENTIFICAÇÃO
- ⑤ CAIXA DE ESGOTO
- ⑤ CAIXA DE ELÉTRICA
- ⑤ CAIXA DE INCÊNDIO
- ⑤ CAIXA DE ÁGUAS DE INTERIO
- ⑤ CAIXA DE GÁS
- ⑤ CAIXA DE REDE DE TV
- ⑤ HIERANTE
- ⑤ CAIXA DE TELEFONIA
- ⑤ ORELHAO EXISTENTE
- ⑤ PLACA DE REGULAMENTAÇÃO
- ⑤ LIXEIRA
- ⑤ PLACA DE PROPAGANDA - CALÇADA
- ⑤ PLACA ADVERTÊNCIA
- ⑤ PLACA DE SERVIÇOS
- ⑤ PLACA DE INDICAÇÃO / ORIENTAÇÃO
- ⑤ SEMAFORO EXISTENTE
- ⑤ PLACA ATRATIVO TURÍSTICO
- ⑤ PLACA DE KM
- ⑤ PLACA EDUCATIVA
- ⑤ PLACA ALERTA E PERIGO
- DEMOLIR
- CONSTRUIR

**LEGENDA - PAGINAÇÃO**

MEIO FICHA MOLDADE DE 15 CM

PRODUTO DE CONCRETO PRETENSÃO DE 80 + 1.200 OULB + 1.500

PRODUTO DE CONCRETO PRETENSÃO DE 80 + 1.200 OULB + 1.500

PRODUTO DE CONCRETO PRETENSÃO DE 80 + 1.200 OULB + 1.500

PRODUTO DE CONCRETO PRETENSÃO DE 80 + 1.200 OULB + 1.500

**LEGENDA - ARBORIZAÇÃO**

ARVORE PEQUENO PORTE

ARVORE MÉDIO PORTE

ARVORE GRANDE PORTE

ARVORE A SER REMOVIDA

**PLANTA DE SITUAÇÃO**

NOTAS:

CAIXA TÉCNICA:

VER PROJETO ESPECÍFICO PARA A EXECUÇÃO DA CALHA TÉCNICA.

A CALHA TÉCNICA DEVERÁ SER DIMENSIONADA E COMPATIBILIZADA DE ACORDO COM AS NORMAS TÉCNICAS, ALÉM DE ATENDER EXIGÊNCIAS DAS CONCESSIONÁRIAS E DA PREFEITURA MUNICIPAL DE NITERÓI.

01 30/10/19 EMISSÃO INICIAL

REV. DATA DISCRIMINAÇÃO

APROV. FIRM. APROV. CDS

SECTOR Nº 1 - S

F/1-1'

PROJETO: CENTRO CALÇADAS LIVRES NITERÓI / RJ


BRANCHA: F/1-1' - AV. WASHINGTON LUIS

AUTOR DO PROJETO: JOSÉ RENATO MARTINS MACHADO CREA: 1995122162

ARQUITETURA DATA: 30/10/19 ESCALA: 1/200

DISCIPLINA: URBANISMO ETAPA: PROJETO BÁSICO

ARQUIVO: ARQ-PLANTA\_GERAL\_SETOR\_05A.dwg

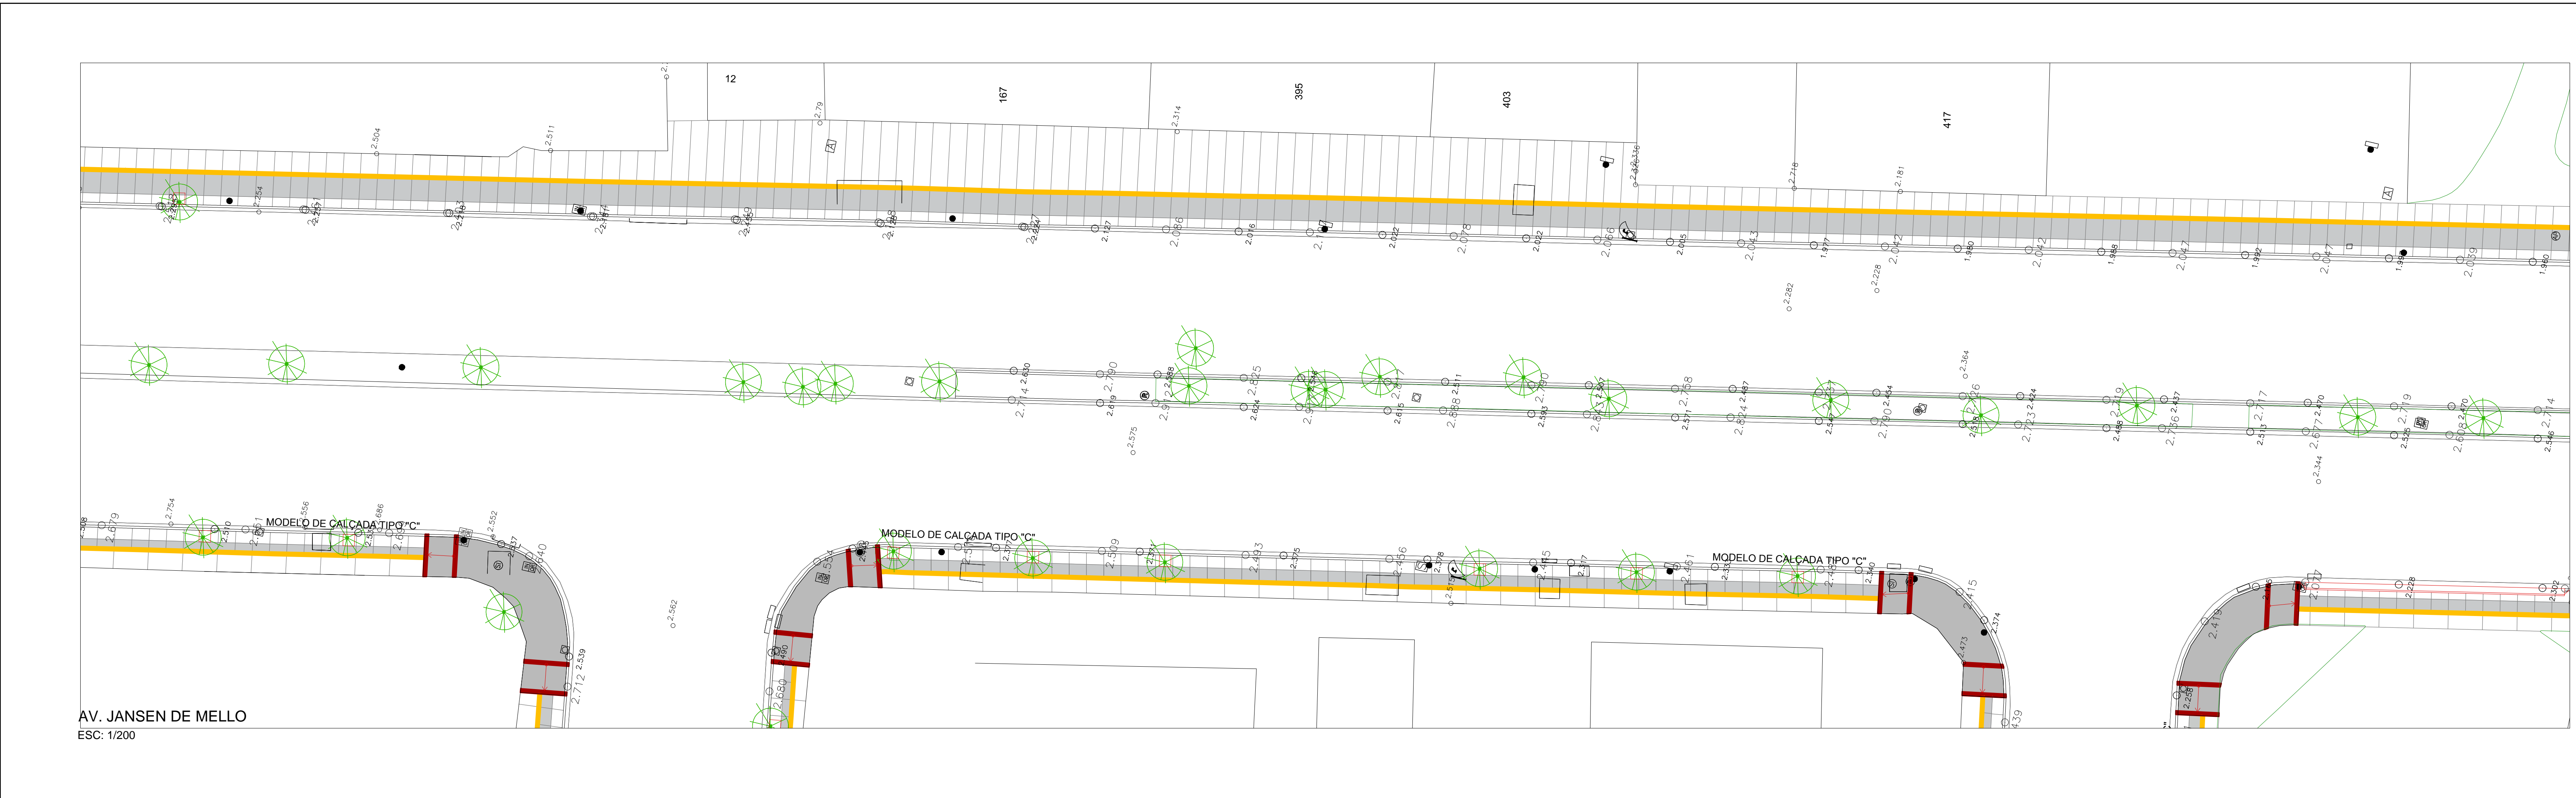

AV. JANSEN DE MELLO  
ESC: 1/200

**LEGENDA**

- POSTE DE CONCRETO
- POSTE COM CÂMERA
- ☐ POSTE COM ILUMINAÇÃO
- ☐ POSTE COM ILUMINAÇÃO E TRANSFORMADOR
- ① POSTE SINALIZAÇÃO VERTICAL
- POSTE METÁLICO
- POSTE DE CONCRETO COM TRANSFORMADOR
- BALIZADOR
- ⑤ CAIXA DE ÁGUAS PLUVIAIS
- ⑤ CAIXA SEM IDENTIFICAÇÃO
- ⑤ CAIXA DE ESGOTO
- ⑤ CAIXA DE ELÉTRICA
- ⑤ CAIXA DE INCÊNDIO
- ⑤ CAIXA DE ÁGUAS DE INTERIO
- ⑤ CAIXA DE GÁS
- ⑤ CAIXA DE REDE DE TV
- ⑤ HIERANTE
- ⑤ CAIXA DE TELEFONIA
- ⑤ ORELHAO EXISTENTE
- ⑤ PLACA DE REGULAMENTAÇÃO
- ⑤ LIXEIRA
- ⑤ PLACA DE PROPAGANDA - CALÇADA
- ⑤ PLACA ADVERTÊNCIA
- ⑤ PLACA DE SERVIÇOS
- ⑤ PLACA DE INDICAÇÃO / ORIENTAÇÃO
- ⑤ SEMAFORO EXISTENTE
- ⑤ PLACA ATRATIVO TURÍSTICO
- ⑤ PLACA DE KM
- ⑤ PLACA EDUCATIVA
- ⑤ PLACA ALERTA E PERIGO
- DEMOLIR
- CONSTRUIR

**LEGENDA - PAGINAÇÃO**

MEIO FICHA MOLDADE DE 15 CM

PRODUTO DE CONCRETO PRETENSÃO DE 80 + 1.200 OULB + 1.500

PRODUTO DE CONCRETO PRETENSÃO DE 80 + 1.200 OULB + 1.500

PRODUTO DE CONCRETO PRETENSÃO DE 80 + 1.200 OULB + 1.500

PRODUTO DE CONCRETO PRETENSÃO DE 80 + 1.200 OULB + 1.500

**LEGENDA - ARBORIZAÇÃO**

ARVORE PEQUENO PORTE

ARVORE MÉDIO PORTE

ARVORE GRANDE PORTE

ARVORE A SER REMOVIDA

**PLANTA DE SITUAÇÃO**

NOTAS:

CAIXA TÉCNICA:

VER PROJETO ESPECÍFICO PARA A EXECUÇÃO DA CALHA TÉCNICA.

A CALHA TÉCNICA DEVERÁ SER DIMENSIONADA E COMPATIBILIZADA DE ACORDO COM AS NORMAS TÉCNICAS, ALÉM DE ATENDER EXIGÊNCIAS DAS CONCESSIONÁRIAS E DA PREFEITURA MUNICIPAL DE NITERÓI.

01 30/10/19 EMISSÃO INICIAL

REV. DATA DISCRIMINAÇÃO

APROV. FIRM. APROV. CDS

SECTOR Nº 1 - S

J/E-2'

PROJETO: CENTRO CALÇADAS LIVRES NITERÓI / RJ

BRANCHA: J/E-2' - AV. JANSEN DE MELLO

AUTOR DO PROJETO: JOSÉ RENATO MARTINS MACHADO CREA: 1995122162

ARQUITETURA DATA: 30/10/19 ESCALA: 1/200

DISCIPLINA: URBANISMO ETAPA: PROJETO BÁSICO

ARQUIVO: ARQ-PLANTA\_GERAL\_SETOR\_05A.dwg