




01 DETALHE 01  
ESCALA: 1/50

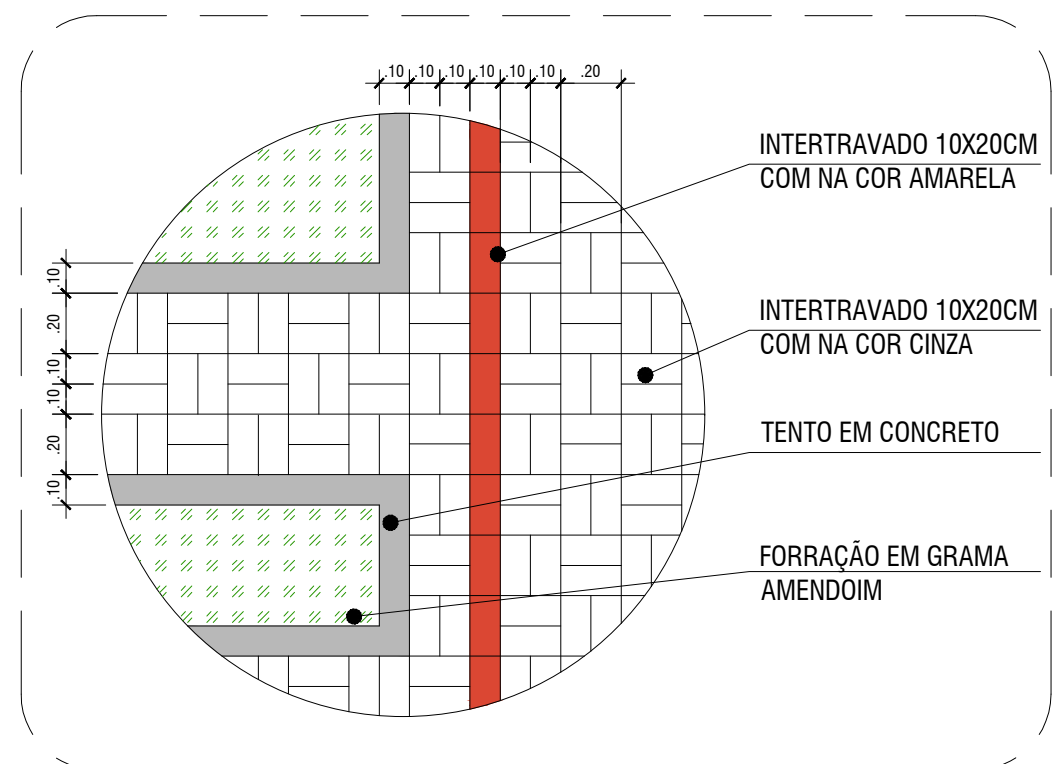

02 DETALHE 02  
ESCALA: 1/25

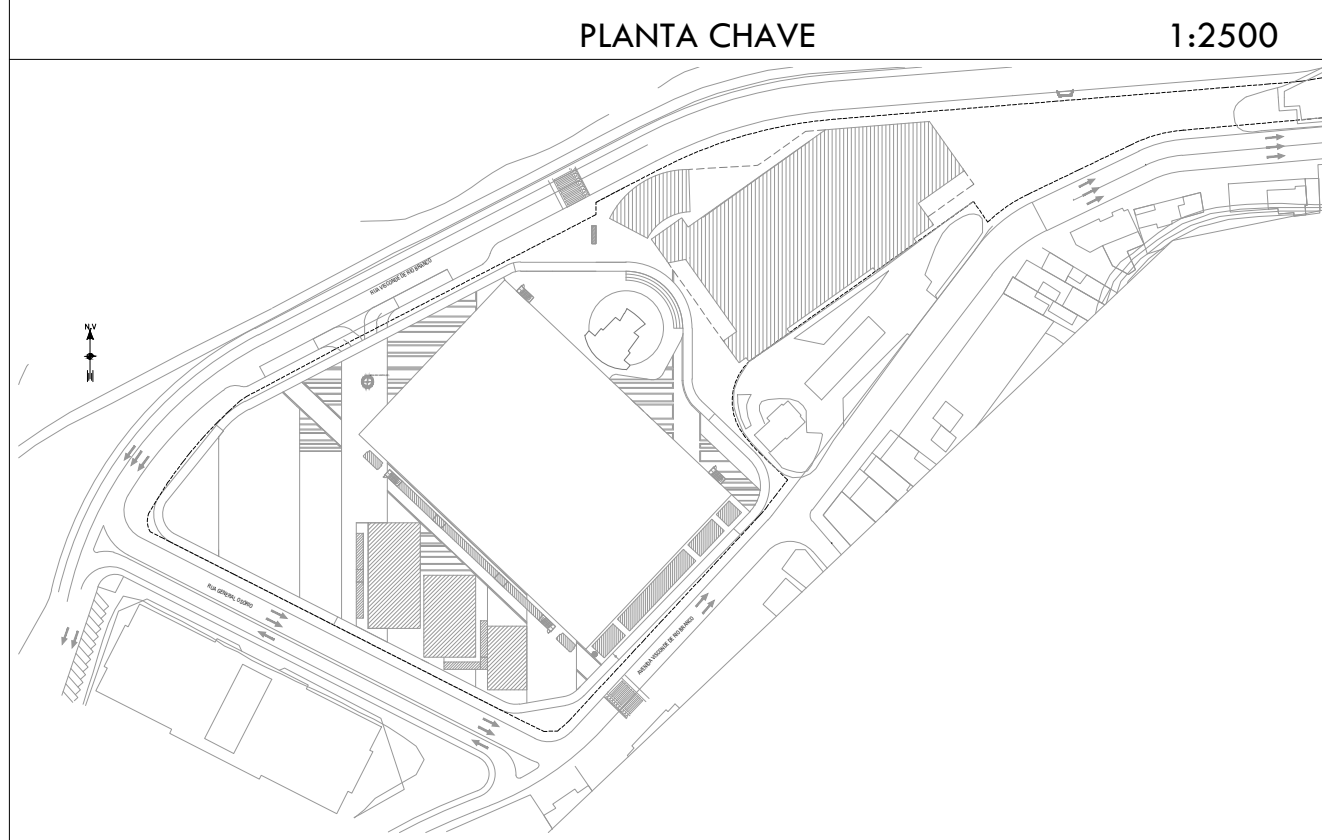

LEGENDA					
QUADRO DE ESPECIFICAÇÃO DO PROGRAMA DO PARQUE					
Nº	Gráfico	Descrição	Nº	Gráfico	Descrição
01		Pista de caminhada			Sanitários
02		Gratão poliesportivo coberto oficial 2.000 lugares (Área de jogo dim. 40m x 20m)			Estar dos funcionários
03		Campo de futebol oficial dim. 90m x 60m (incluindo arquibancada e vestiário)			
04		Concha acústica (retort)			Arquitetura a demolir
05		Quadra de 90m oficial dim. 23,77m x 10,97m			Arquitetura a Construir
06		Quadra poliesportiva descoberta dim. 16m x 27m			Árvores mantidas
07		Quadra de vôlei de areia oficial dim. 16m x 8m			Árvores arrancadas
08		Academia da terceira idade			Árvores projetas
09		Guarda			
10		Central de reciclagem/ lixo			
11		Quiosques			
12		Vestibulos dos atletas			

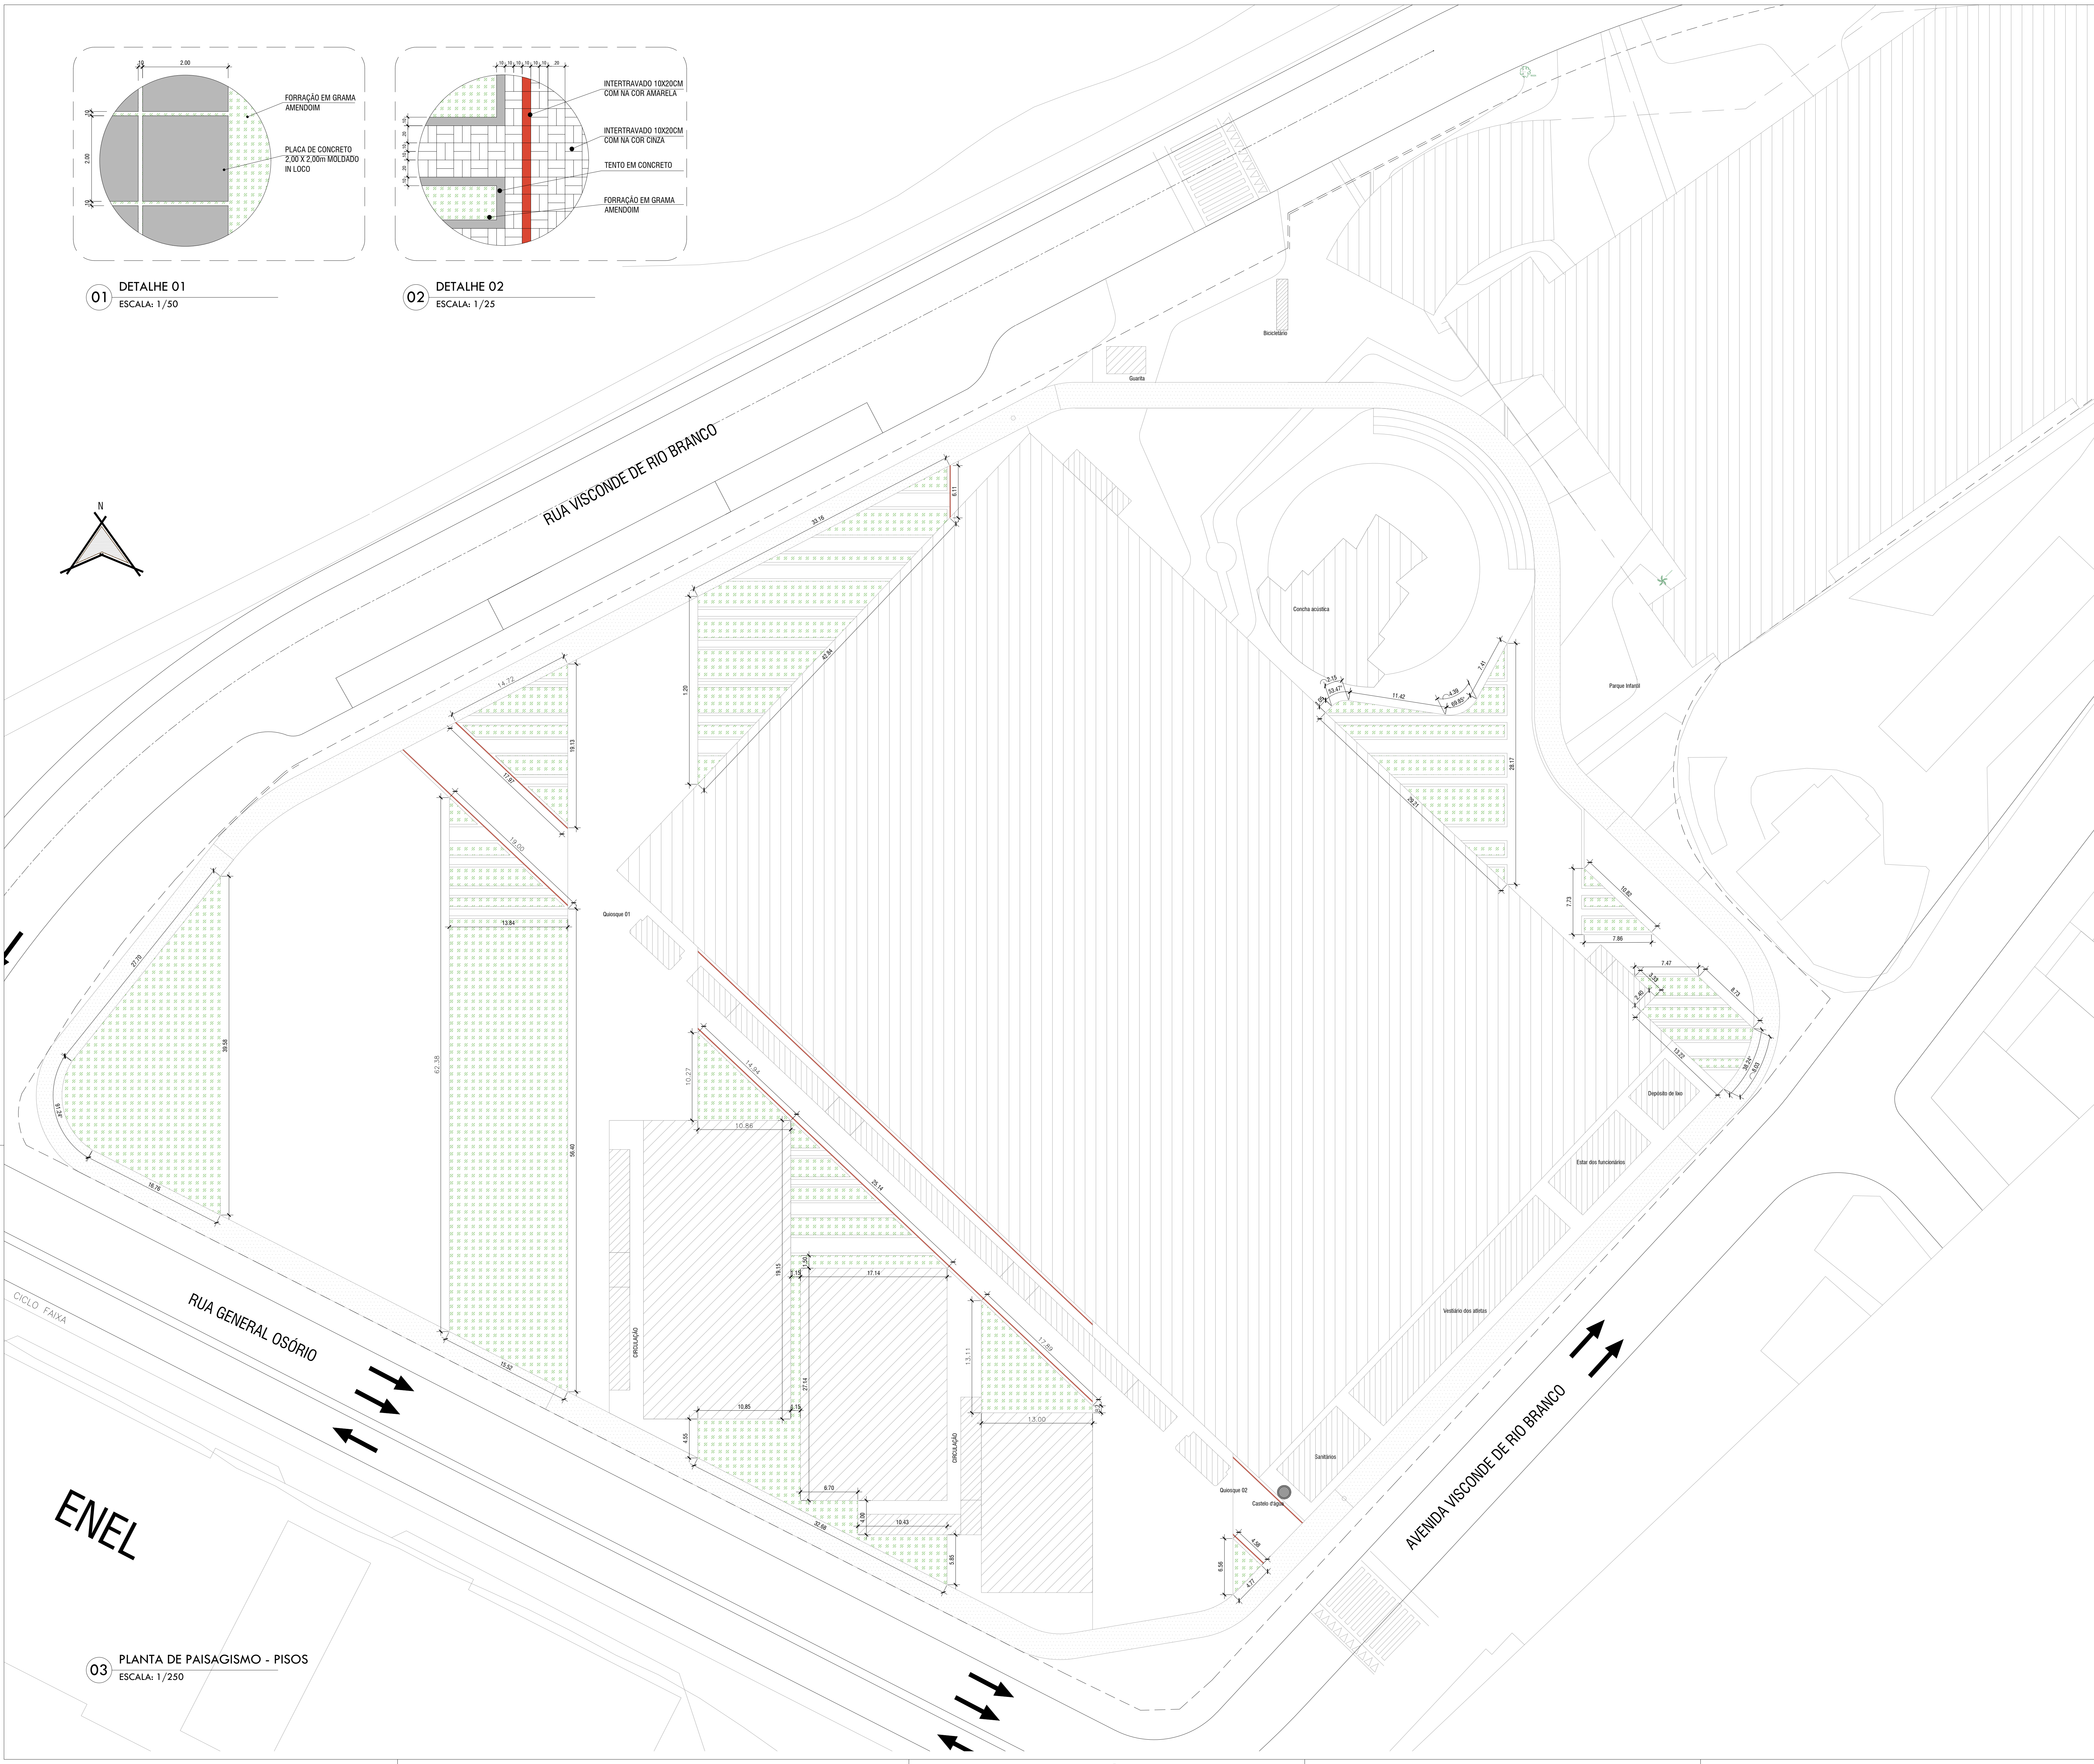

03 PLANTA DE PAISAGISMO - PISOS  
ESCALA: 1/250

NOTAS

1 - DIREITOS AUTORAIS RESERVADOS - LUI DE DIREITOS AUTORAIS DE 19 DE FEVEREIRO DE 1996, ESTE ARQUIVO NÃO PODERIA SER MANIPULADO OU ALTERADO SEM A PRÉVIA AUTORIZAÇÃO DOS AUTORES DO PROJETO.  
2 - TODAS AS MEDIDAS DEVERÃO SER CONFERIDAS NO LOCAL ANTES DA EXECUÇÃO.  
3 - ESTE ESTUDO NÃO PODERÁ SER EXECUTADO SEM A DEVIDA CONFERÊNCIA NO LOCAL.  
4 - COTAR EM NÍVEL ACABADO.

REVISÕES


00	07/12/18	EMIÇÃO INICIAL	MARIA JOSÉ MELLO
REV.	DATA	DESENHO	AUTOR DA REVISÃO

EMUSA

PREFEITURA MUNICIPAL DE NITERÓI

EMUSA

PREFEITURA MUNICIPAL DE NITERÓI

OBRA : PARQUE OLÍMPICO

PARQUE OLÍMPICO - PLANTA DE PAISAGISMO (PISOS)  
ETAPA III: PROJETO BÁSICO

DIRETOR DE PLANEJAMENTO E CAPTAÇÃO DE RECURSOS:  
PAULO CÉSAR SILVA CARREIRA

ARQUITETOS:  
MARIA JOSÉ MELLO  
PAULO CÉSAR SILVA CARREIRA  
MARCUS GONÇALVES

BRUNO SCHWELER  
PAULO SPINA

DATA:  
07/12/2018

FOLHA:  
04

INDICADA