




PISTA DE CAMINHADA  
REVESTIMENTO EM PISO SINTÉTICO

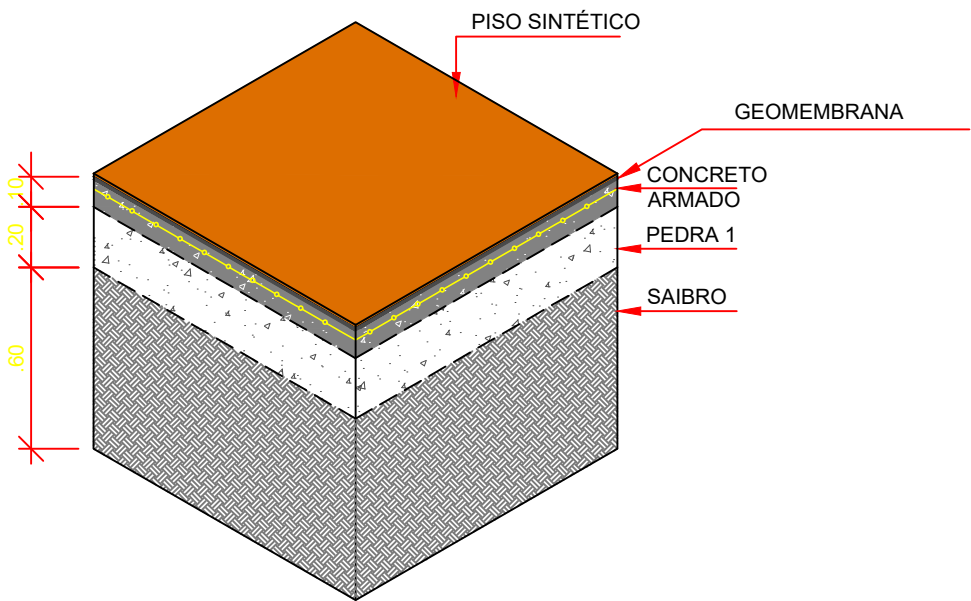


TERRAPLENAGEM

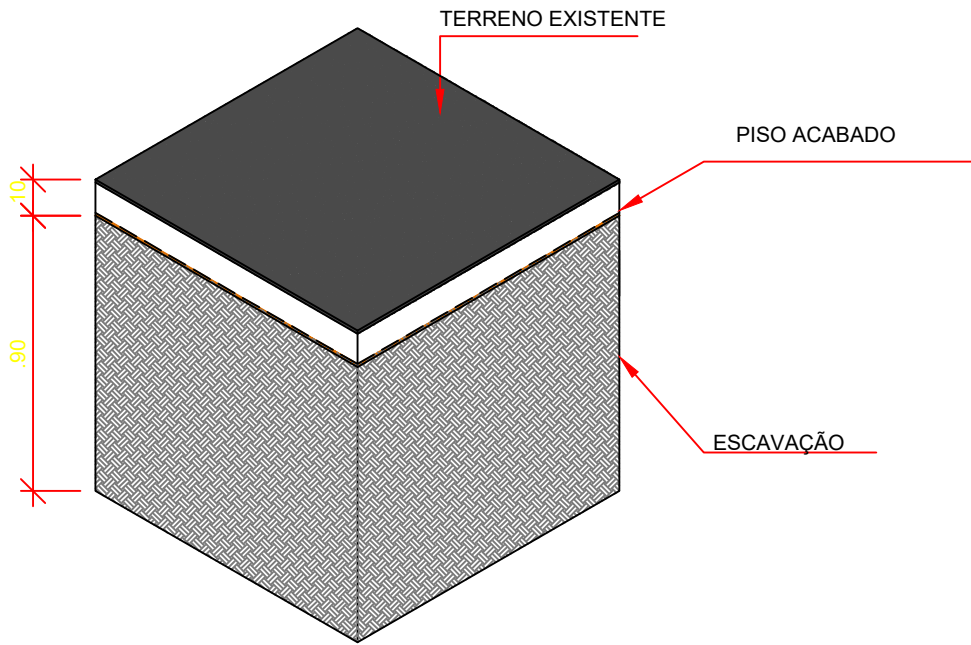


GINÁSIO  
REVESTIMENTO

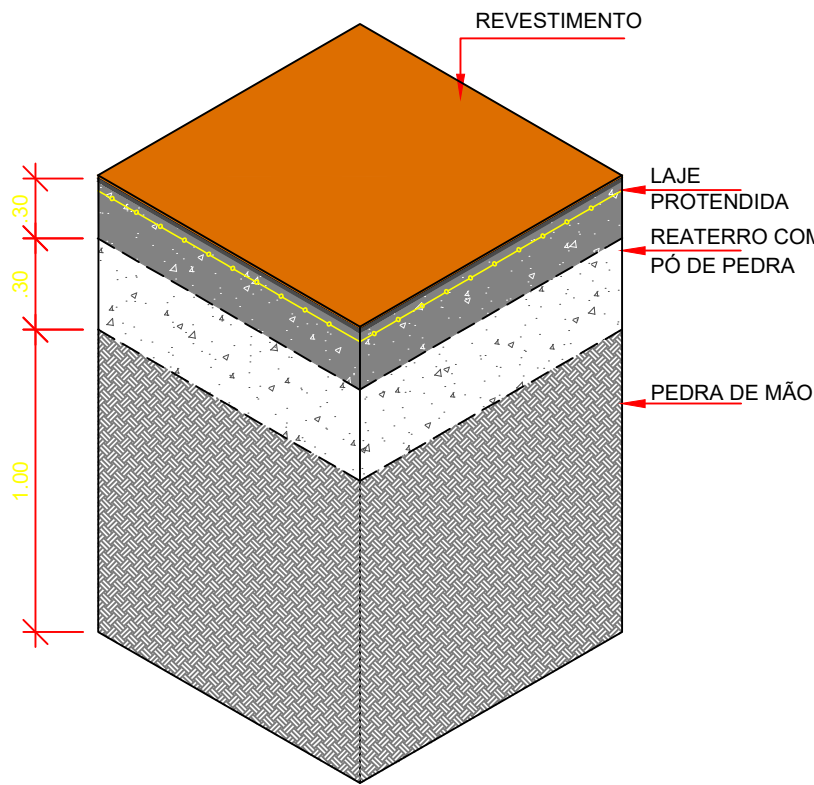


QUADRA DE TENIS E QUADRA POLIESPORTIVA  
REVESTIMENTO EM PISO SINTÉTICO

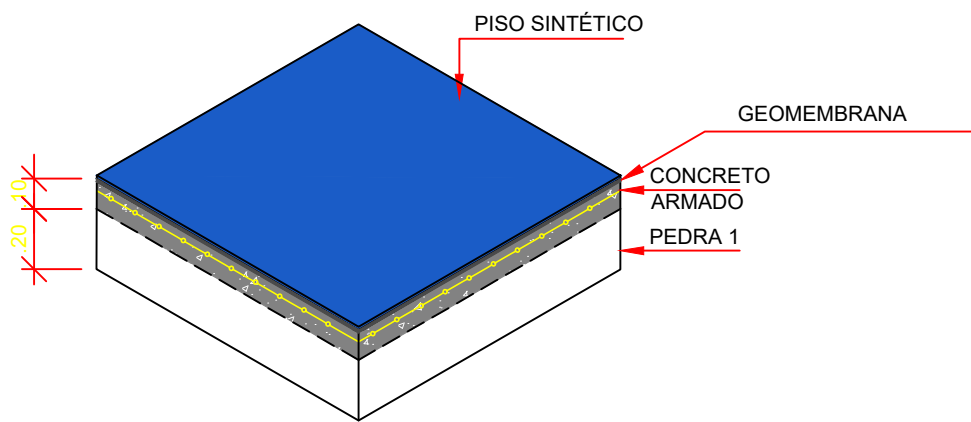


TERRAPLENAGEM

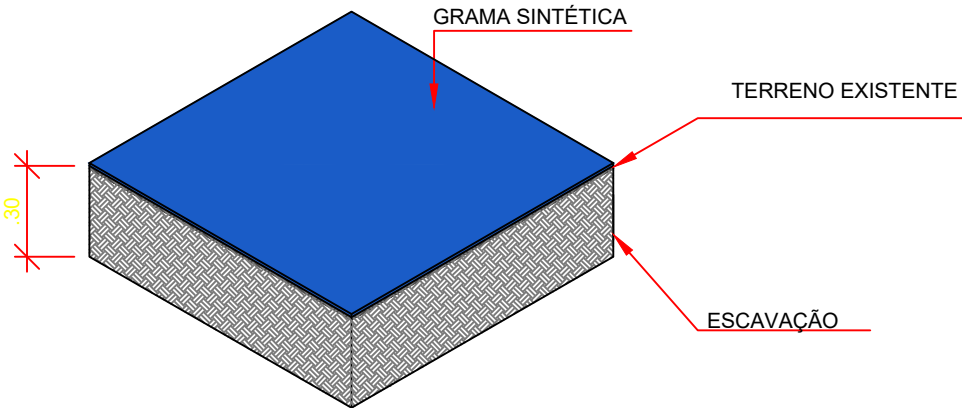


TERRAPLENAGEM

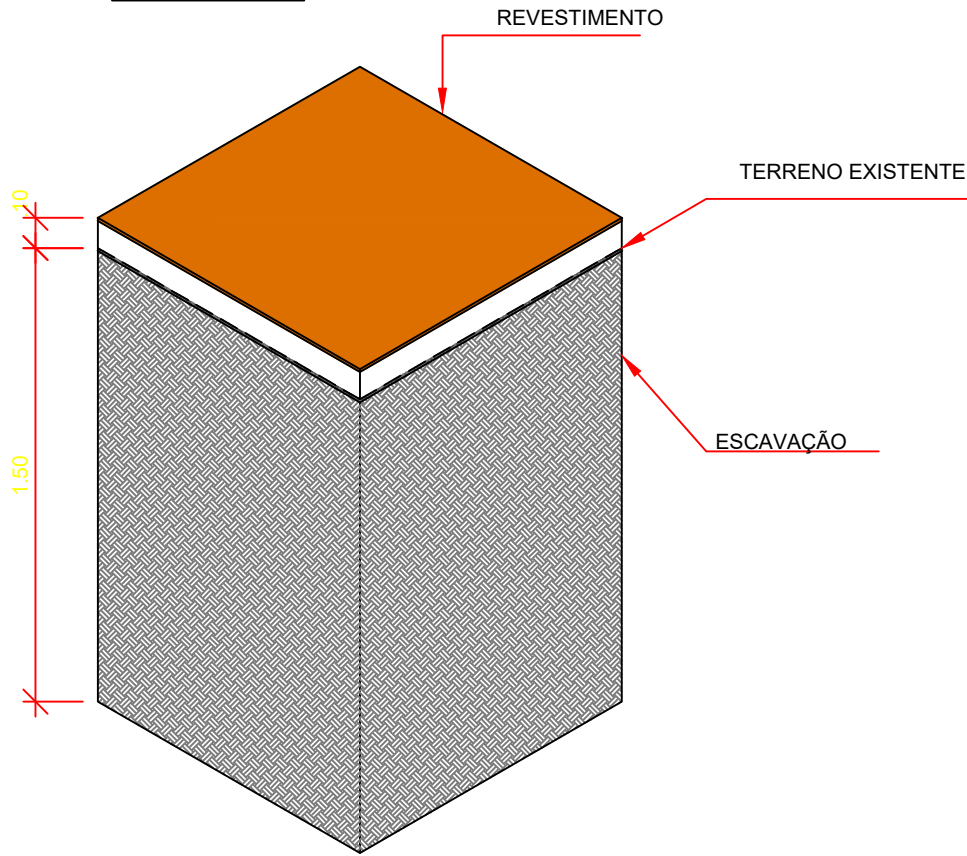


QUADRA DE VOLEI DE AREIA  
REVESTIMENTO EM AREIA

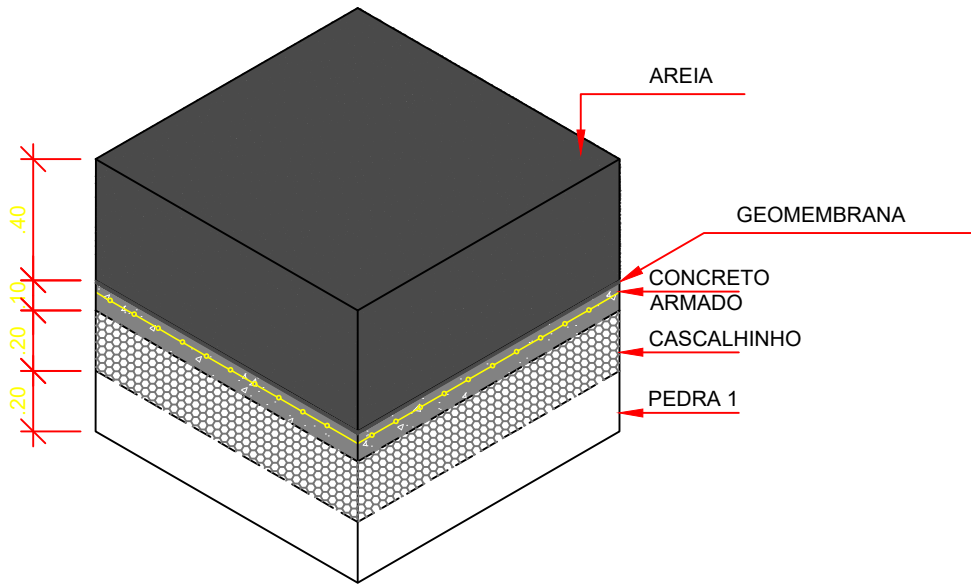


TERRAPLENAGEM

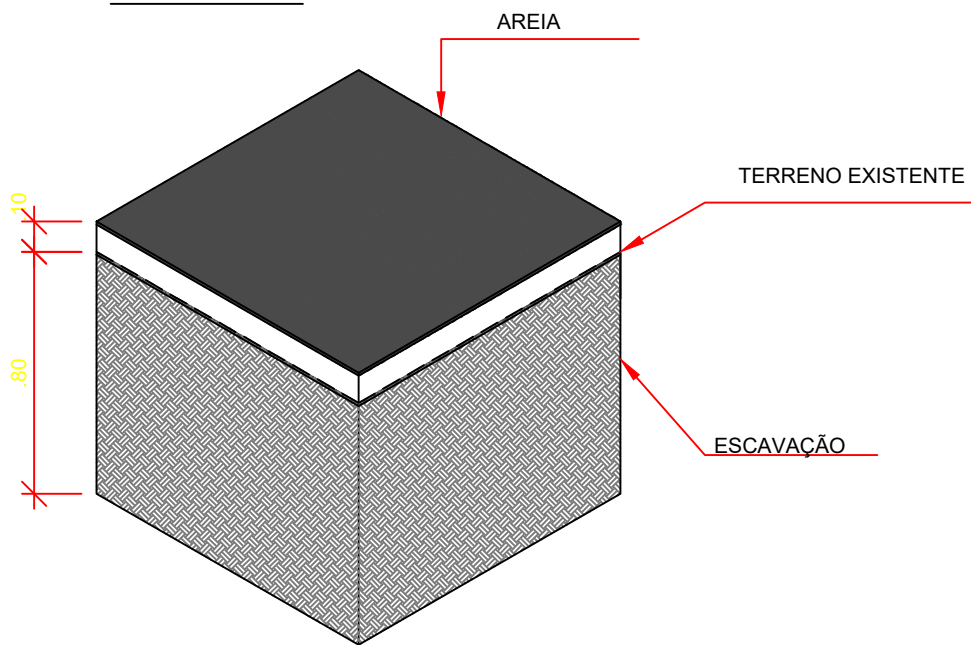

CAMPO DE FUTEBOL  
GRAMA SINTÉTICA PADRÃO FIFA

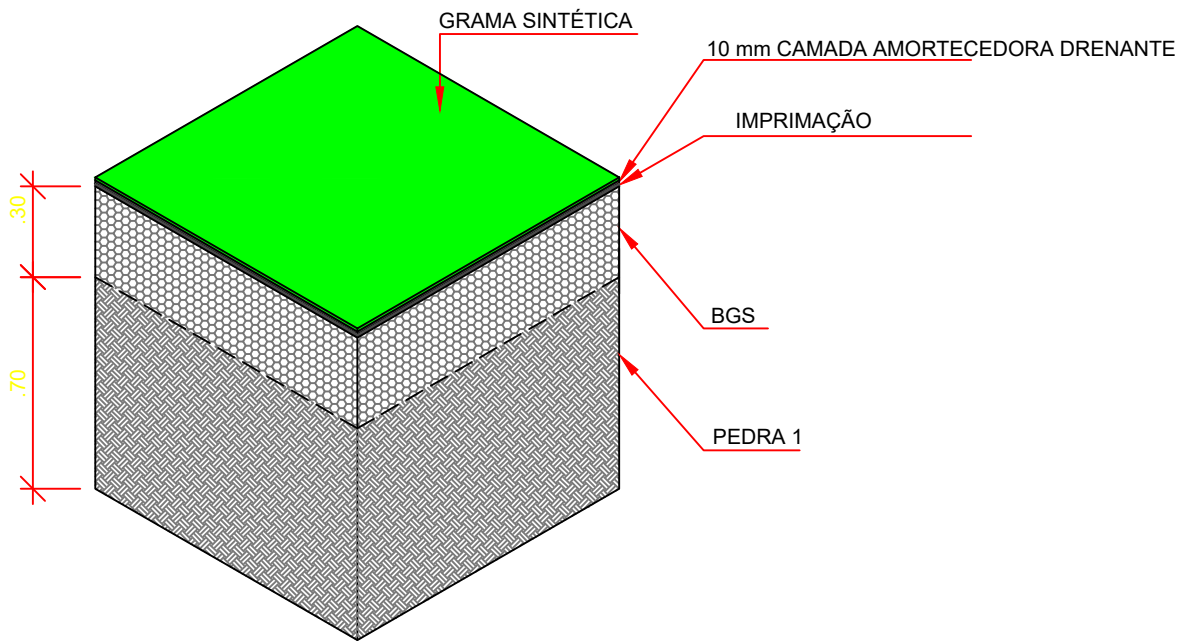

TERRAPLENAGEM

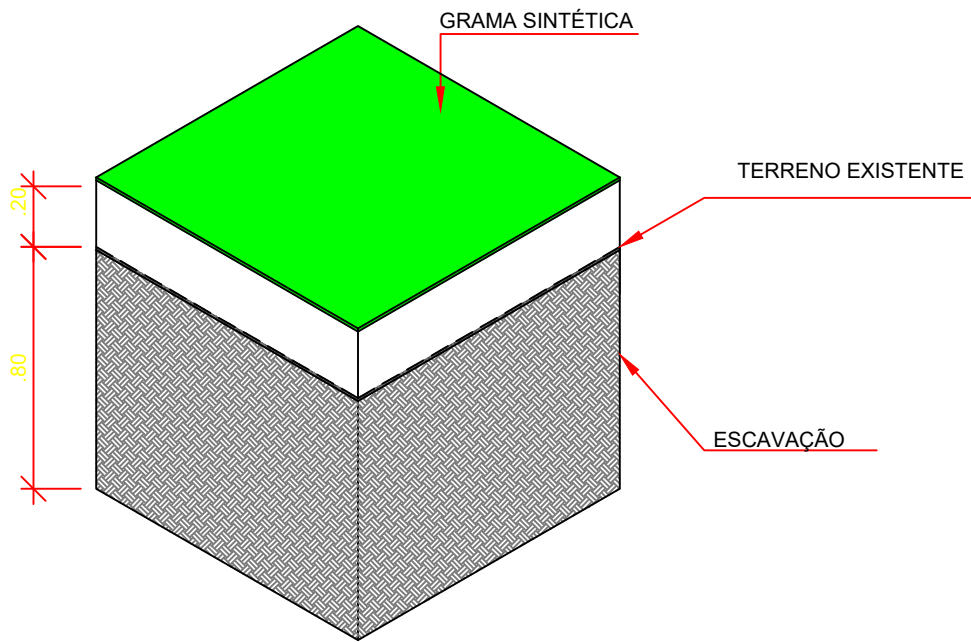

REVISÕES

REV.	DATA	DESENHO	AUTOR DA REVISÃO
00	23/10/19	EMIÇÃO INICIAL	LEANDRO GABRIEL

EMUSA

Empresa Municipal de Moradia, Urbanização e Saneamento

PREFEITURA  
NITERÓI

TRABALHANDO SÉRIO,  
SUPERANDO DESAFIOS.

EMUSA

PREFEITURA MUNICIPAL DE NITERÓI

OBRA : PARQUE OLÍMPICO

SANER

Engenharia e Consultoria

DIRETOR DE PLANEJAMENTO E  
CAPTAÇÃO DE RECURSOS:  
PAULO CÉSAR SILVA CARRERA

ENGENHEIROS:  
VITOR PACKNESS  
ANTÔNIO SEABRA

DESENHISTA:  
LEANDRO GABRIEL

DATA:  
23/10/19

ESCALA:  
1/50

FOLHA:  
01

A2