


ARTICULAÇÃO DAS FOLHAS

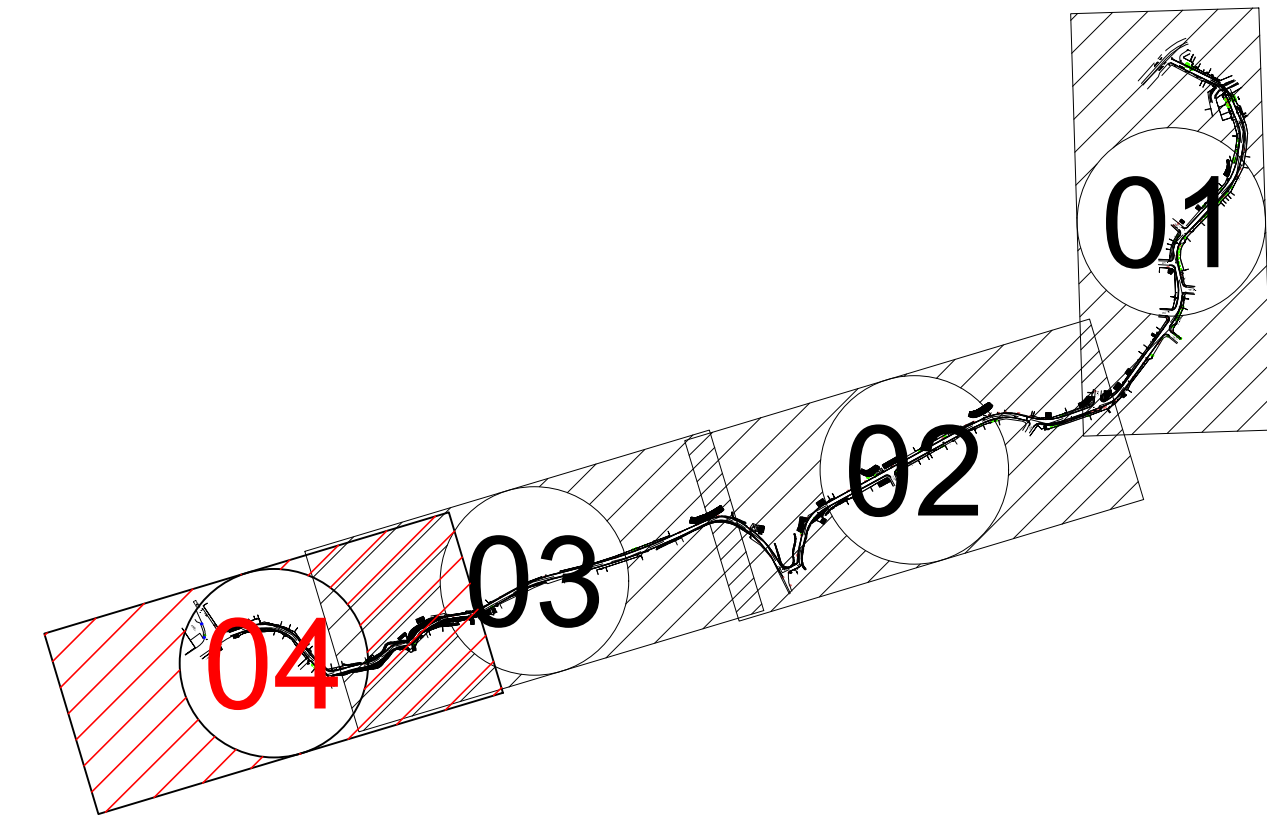

LEGENDA - TOPOGRAFIA


- |  |                        |  |                           |
|--|------------------------|--|---------------------------|
|  | - ESTAÇÃO TOPOGRÁFICA  |  | - PALMEIRA                |
|  | - PONTO COTADO         |  | - BORDO DE PISTA          |
|  | - CURVA DE NÍVEL       |  | - MEIO FIO                |
|  | - PV DE ESG. SANITÁRIO |  | - MURO                    |
|  | - TALUDE EXISTENTE     |  | - CERCA                   |
|  | - ÁRVORE               |  | - VALA                    |
|  | - CAIXA                |  | - PISTA EXISTENTE (PAV.)  |
|  | - POÇO DE VISITA       |  | - CONCRETO                |
|  | - TELEFONE PÚBLICO     |  | - PISTA EXISTENTE (TERRA) |
|  | - POSTE                |  | - FOSSA                   |
|  | - CONSTRUÇÃO           |  | - PV DE ÁGUAS PLUVIAIS    |
|  | - CAIXA DE RALO        |  | - PV DE TELEFONE          |
|  | - RALO BOCA DE LOBO    |  |                           |
|  | - ROCHA                |  |                           |

LEGENDA - PROJETO HORIZONTAL

- |  |                      |  |                      |
|--|----------------------|--|----------------------|
|  | - ESTACA COTADA      |  | - REDE PROJETADA     |
|  | - PROJETO GEOMÉTRICO |  | - SENTIDO DO FLUXO   |
|  | - EIXO PROJETADO     |  | - POÇO DE VISITA     |
|  | - LINHA DE OFFSET    |  | - CAIXA DE RALO      |
|  | - TALUDE PROJETADO   |  | - DESÁGUE PROJETADO  |
|  | - MEIO FIO E SARJETA |  | - SARJETÃO PROJETADO |
|  | - PASSEIO            |  |                      |
|  | - PONTE              |  |                      |

LEGENDA - PROJETO VERTICAL

- |  |                     |  |   |
|--|---------------------|--|---|
|  | - TERRENO EXISTENTE |  | - GREIDE PROJETADO (PAVIMENTAÇÃO ACABADA) |
|  | - REDE PROJETADA    |  |   |

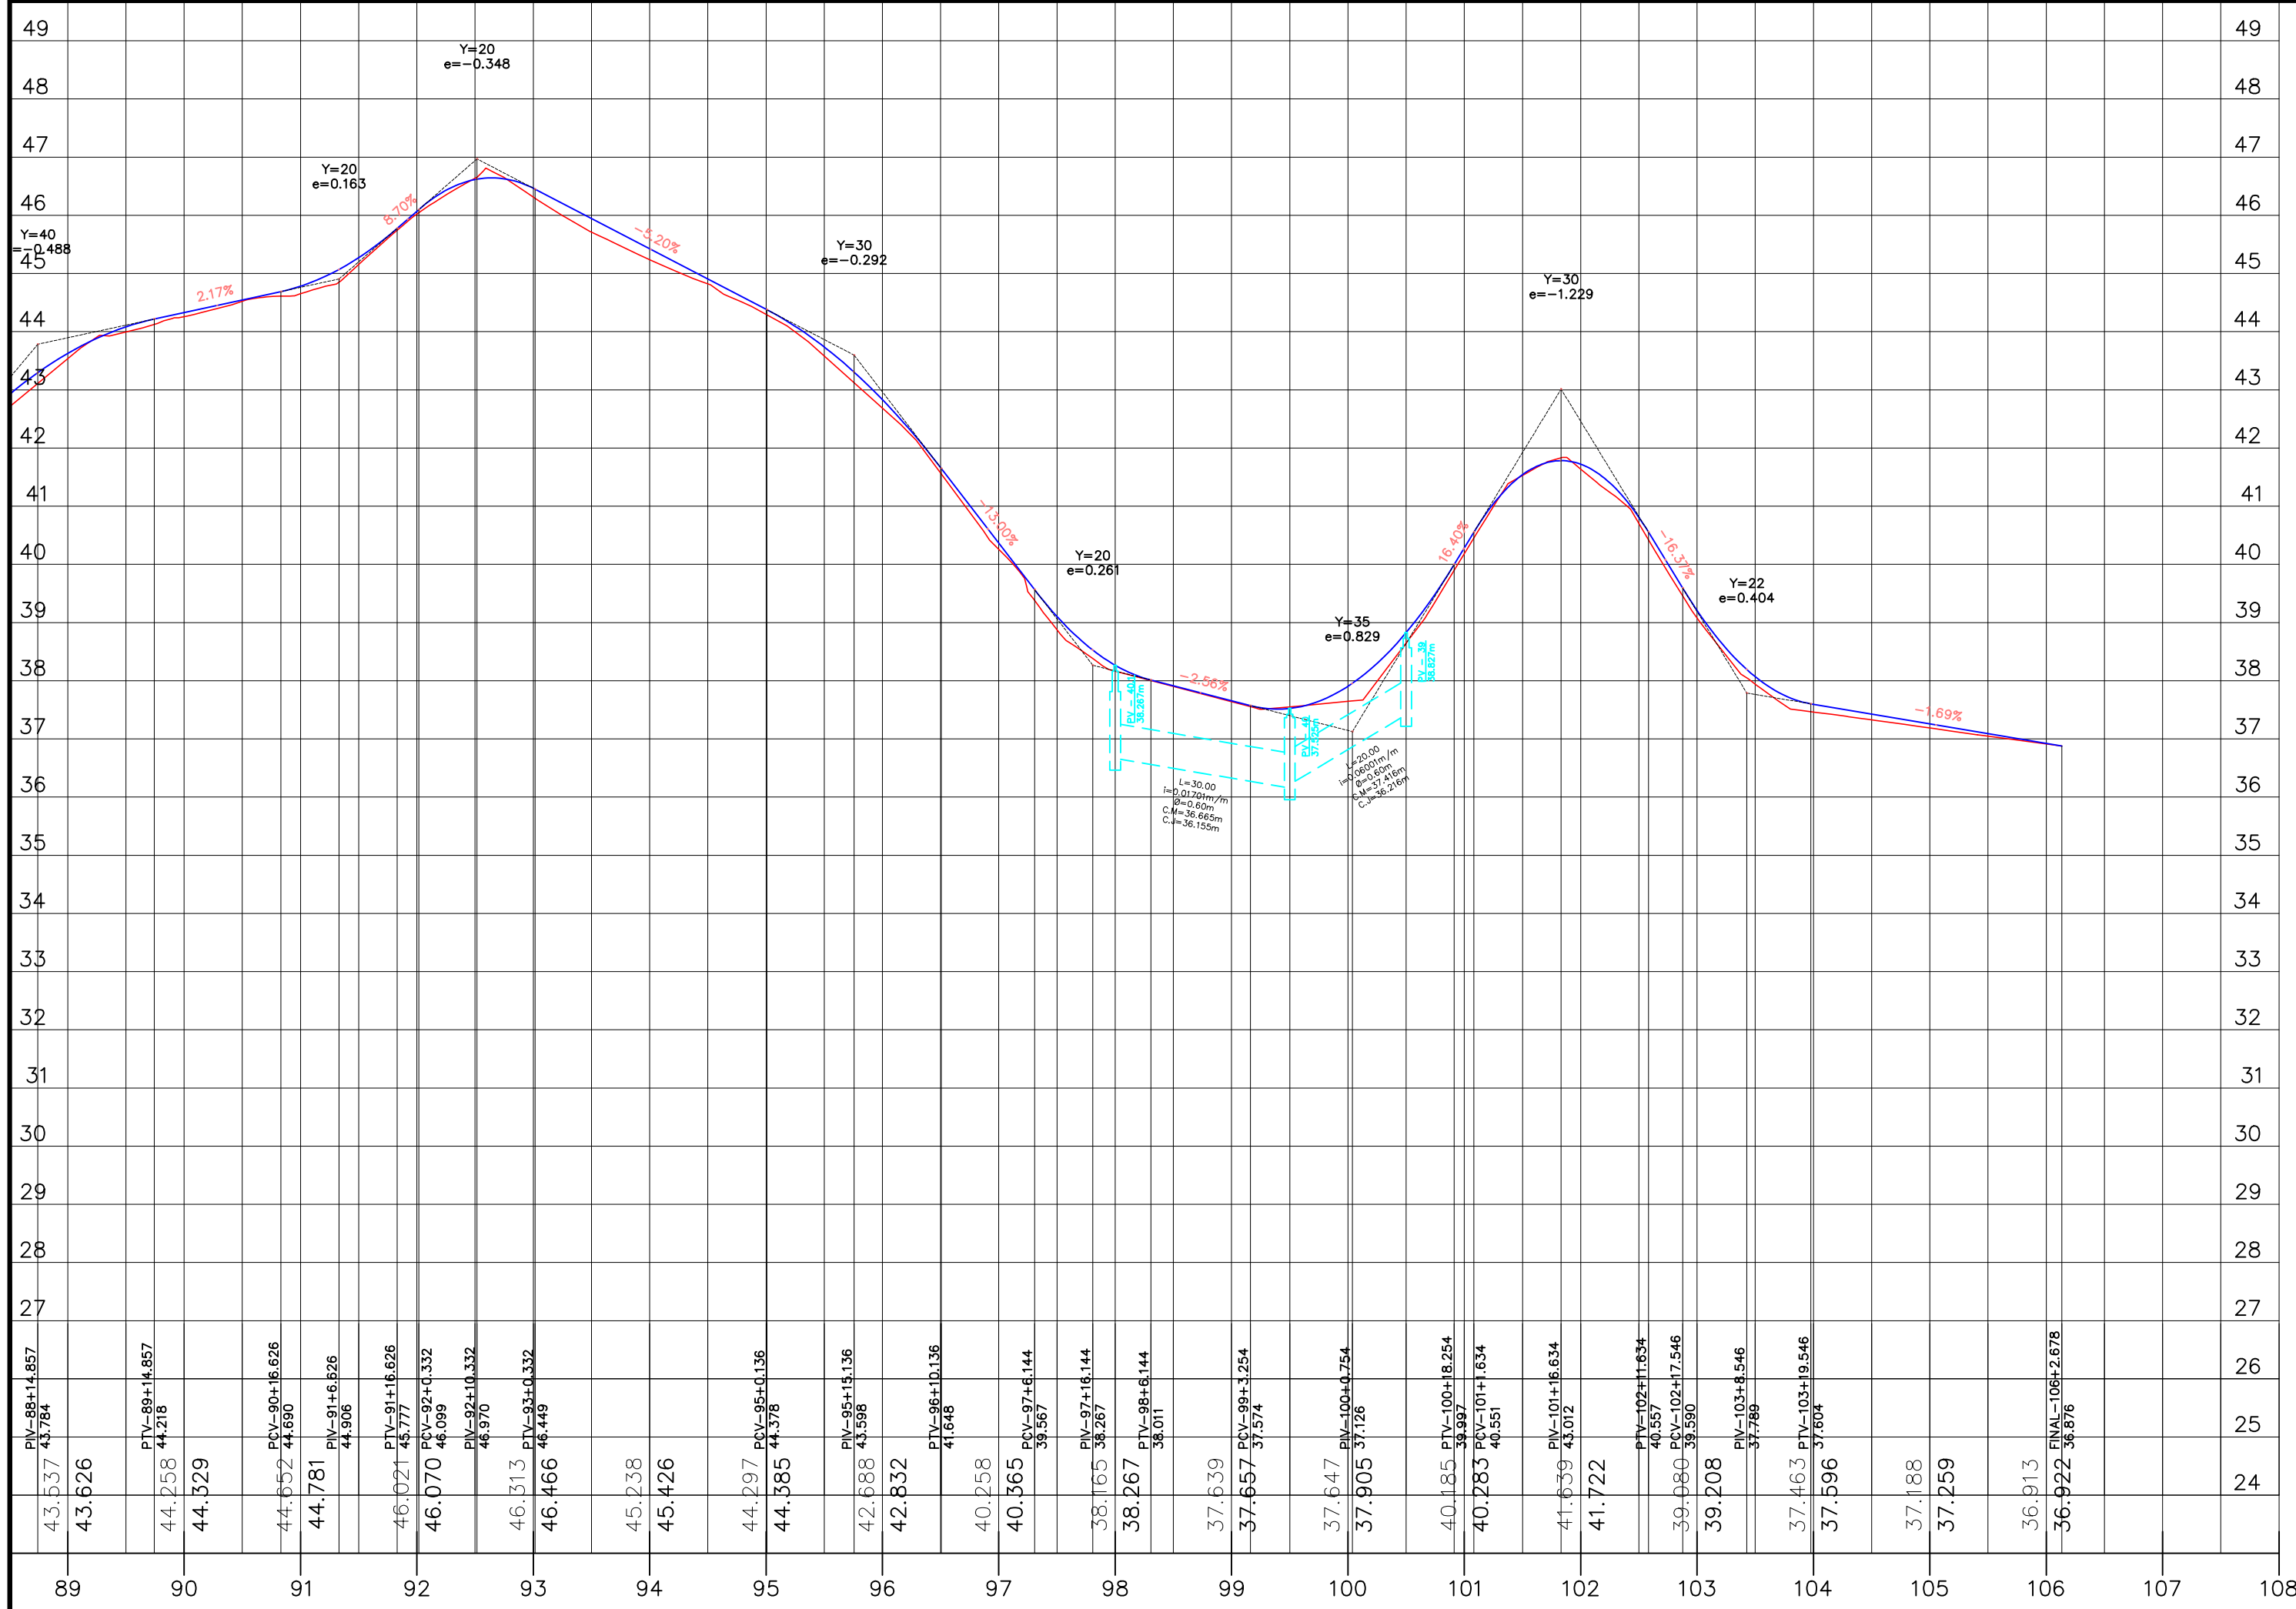

PREFEITURA MUNICIPAL DE NITERÓI		FOLHA:
	PROJETO: OBRAS DE CONTENÇÃO, TERRAPLENAGEM, DRENAGEM E PAVIMENTAÇÃO PARA MELHORIAS OPERACIONAIS NA RUA PORTUGAL, PEDOTIBA - NITERÓI / RJ	BAS 04/04
RESP. TEC.:	DESCRIÇÃO: PROJETO BÁSICO DRENAGEM - PLANTA E PERFIL LONGITUDINAL	DATA: ABRIL/2021
	Nº. DESENHO:	ESCALA: H=1:1000 V=1:100
		REVISÃO: 00