


ARTICULAÇÃO DAS FOLHAS

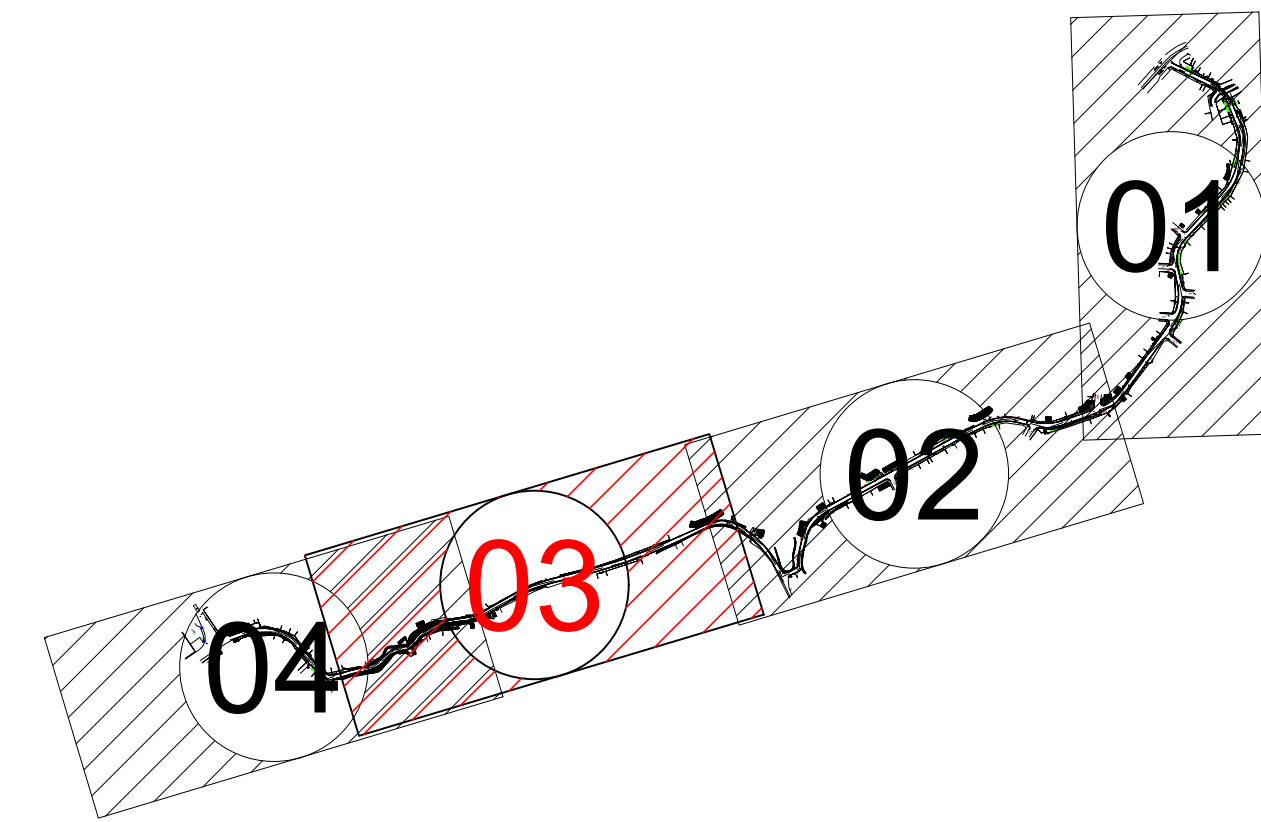

LEGENDA - TOPOGRAFIA


- | | | | |
|--|----------------------|--|-------------------------|
| | ESTACIÃO TOPOGRÁFICA | | PALMEIRA |
| | PONTO COTADO | | BORDO DE PISTA |
| | CURVA DE NÍVEL | | MEIO FIO |
| | PV DE ESG. SANITÁRIO | | MURO |
| | TALUDE EXISTENTE | | CERCA |
| | ÁRVORE | | VALA |
| | CAIXA | | PISTA EXISTENTE (PAV.) |
| | POÇO DE VISITA | | PARALELO |
| | TELEFONE PÚBLICO | | CONCRETO |
| | POSTE | | PISTA EXISTENTE (TERRA) |
| | CONSTRUÇÃO | | FOSSA |
| | CAIXA DE RALO | | PV DE ÁGUAS PLUVIAIS |
| | RALO BOCA DE LOBO | | PV DE TELEFONE |
| | ROCHA | | |

LEGENDA - PROJETO HORIZONTAL

- | | | | |
|--|----------------------|--|--------------------|
| | ESTACA COTADA | | REDE PROJETADA |
| | PROJETO GEOMÉTRICO | | SENTIDO DO FLUXO |
| | EIXO PROJETADO | | POÇO DE VISITA |
| | LINHA DE OFFSET | | CAIXA DE RALO |
| | TALUDE PROJETADO | | DESÁGUO PROJETADO |
| | MEIO FIO E SARJETADA | | SARJETÃO PROJETADO |
| | PASSEIO | | |
| | PONTE | | |

LEGENDA - PROJETO VERTICAL

- | | | | |
|--|-------------------|--|---|
| | TERRENO EXISTENTE | | GREIDE PROJETADO (PAVIMENTAÇÃO ACABADA) |
| | REDE PROJETADA | | |

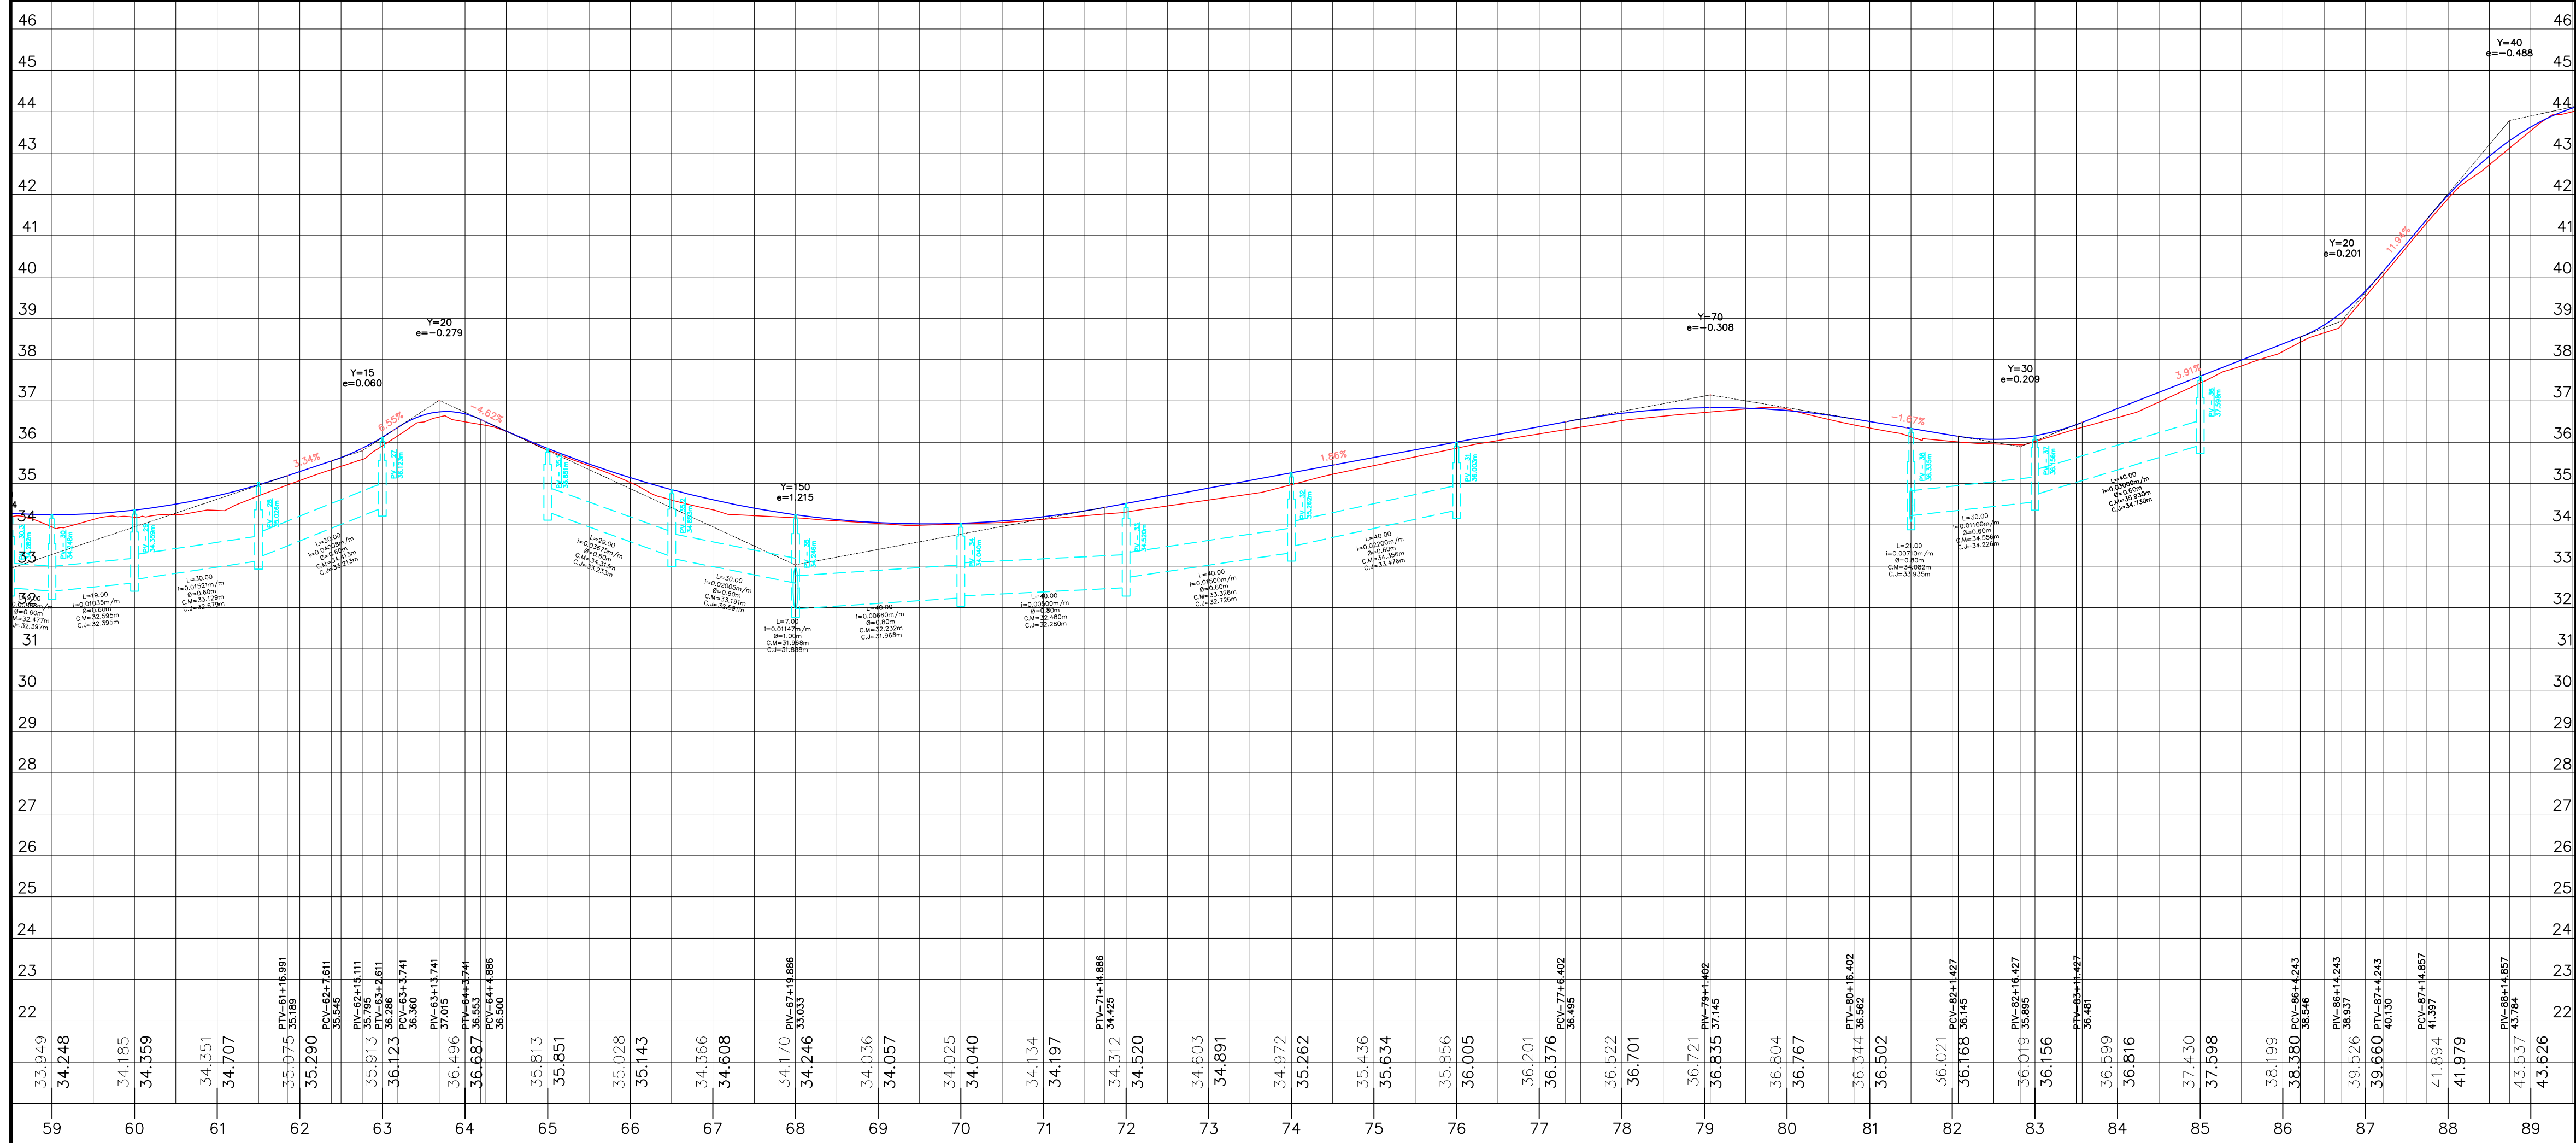

PREFEITURA MUNICIPAL DE NITERÓI		FOLHA:
PROJETO: OBRAS DE CONTENÇÃO, TERRAPLENAGEM, DRENAGEM E PAVIMENTAÇÃO PARA MELHORIAS OPERACIONAIS NA RUA PORTUGAL, PEDOTIBA - NITERÓI / RJ		BAS 03/04
DESCRIÇÃO: PROJETO BÁSICO DRENAGEM - PLANTA E PERFIL LONGITUDINAL		DATA: ABRIL/2021
Nº. DESENHO:		ESCALA: H=1:1000 V=1:100
RESP. TEC.:		REVISÃO: 00