

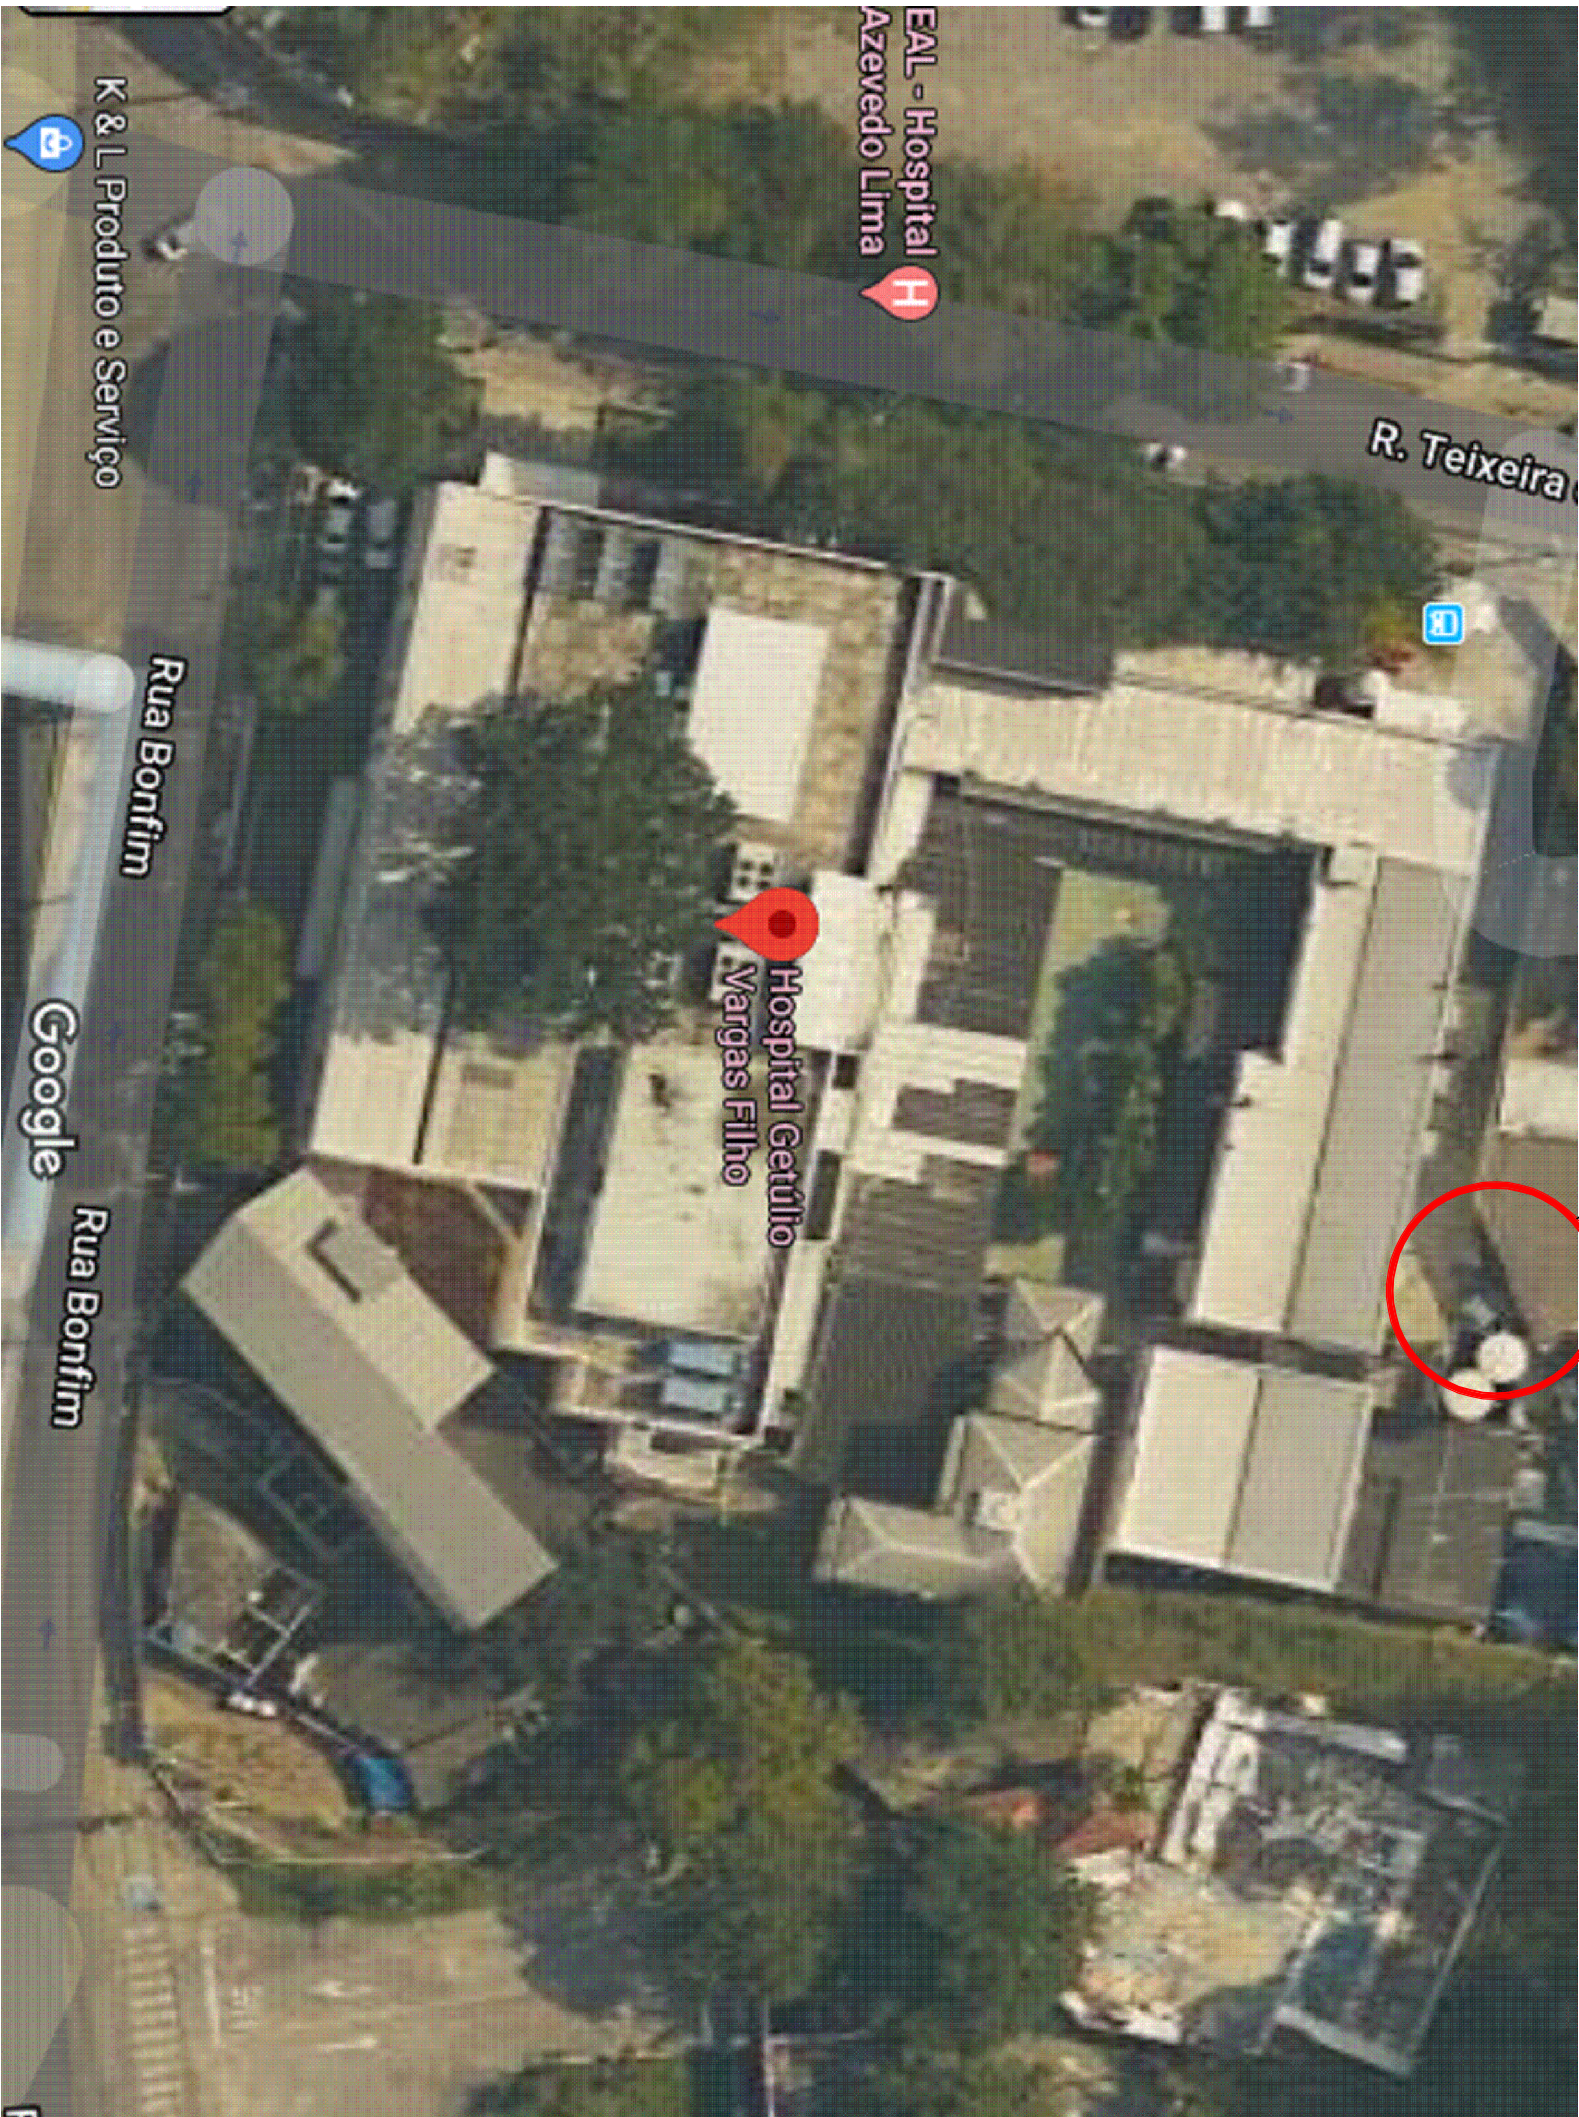


LOCALIZAÇÃO DO CANTINEIRO E REFEITÓRIO

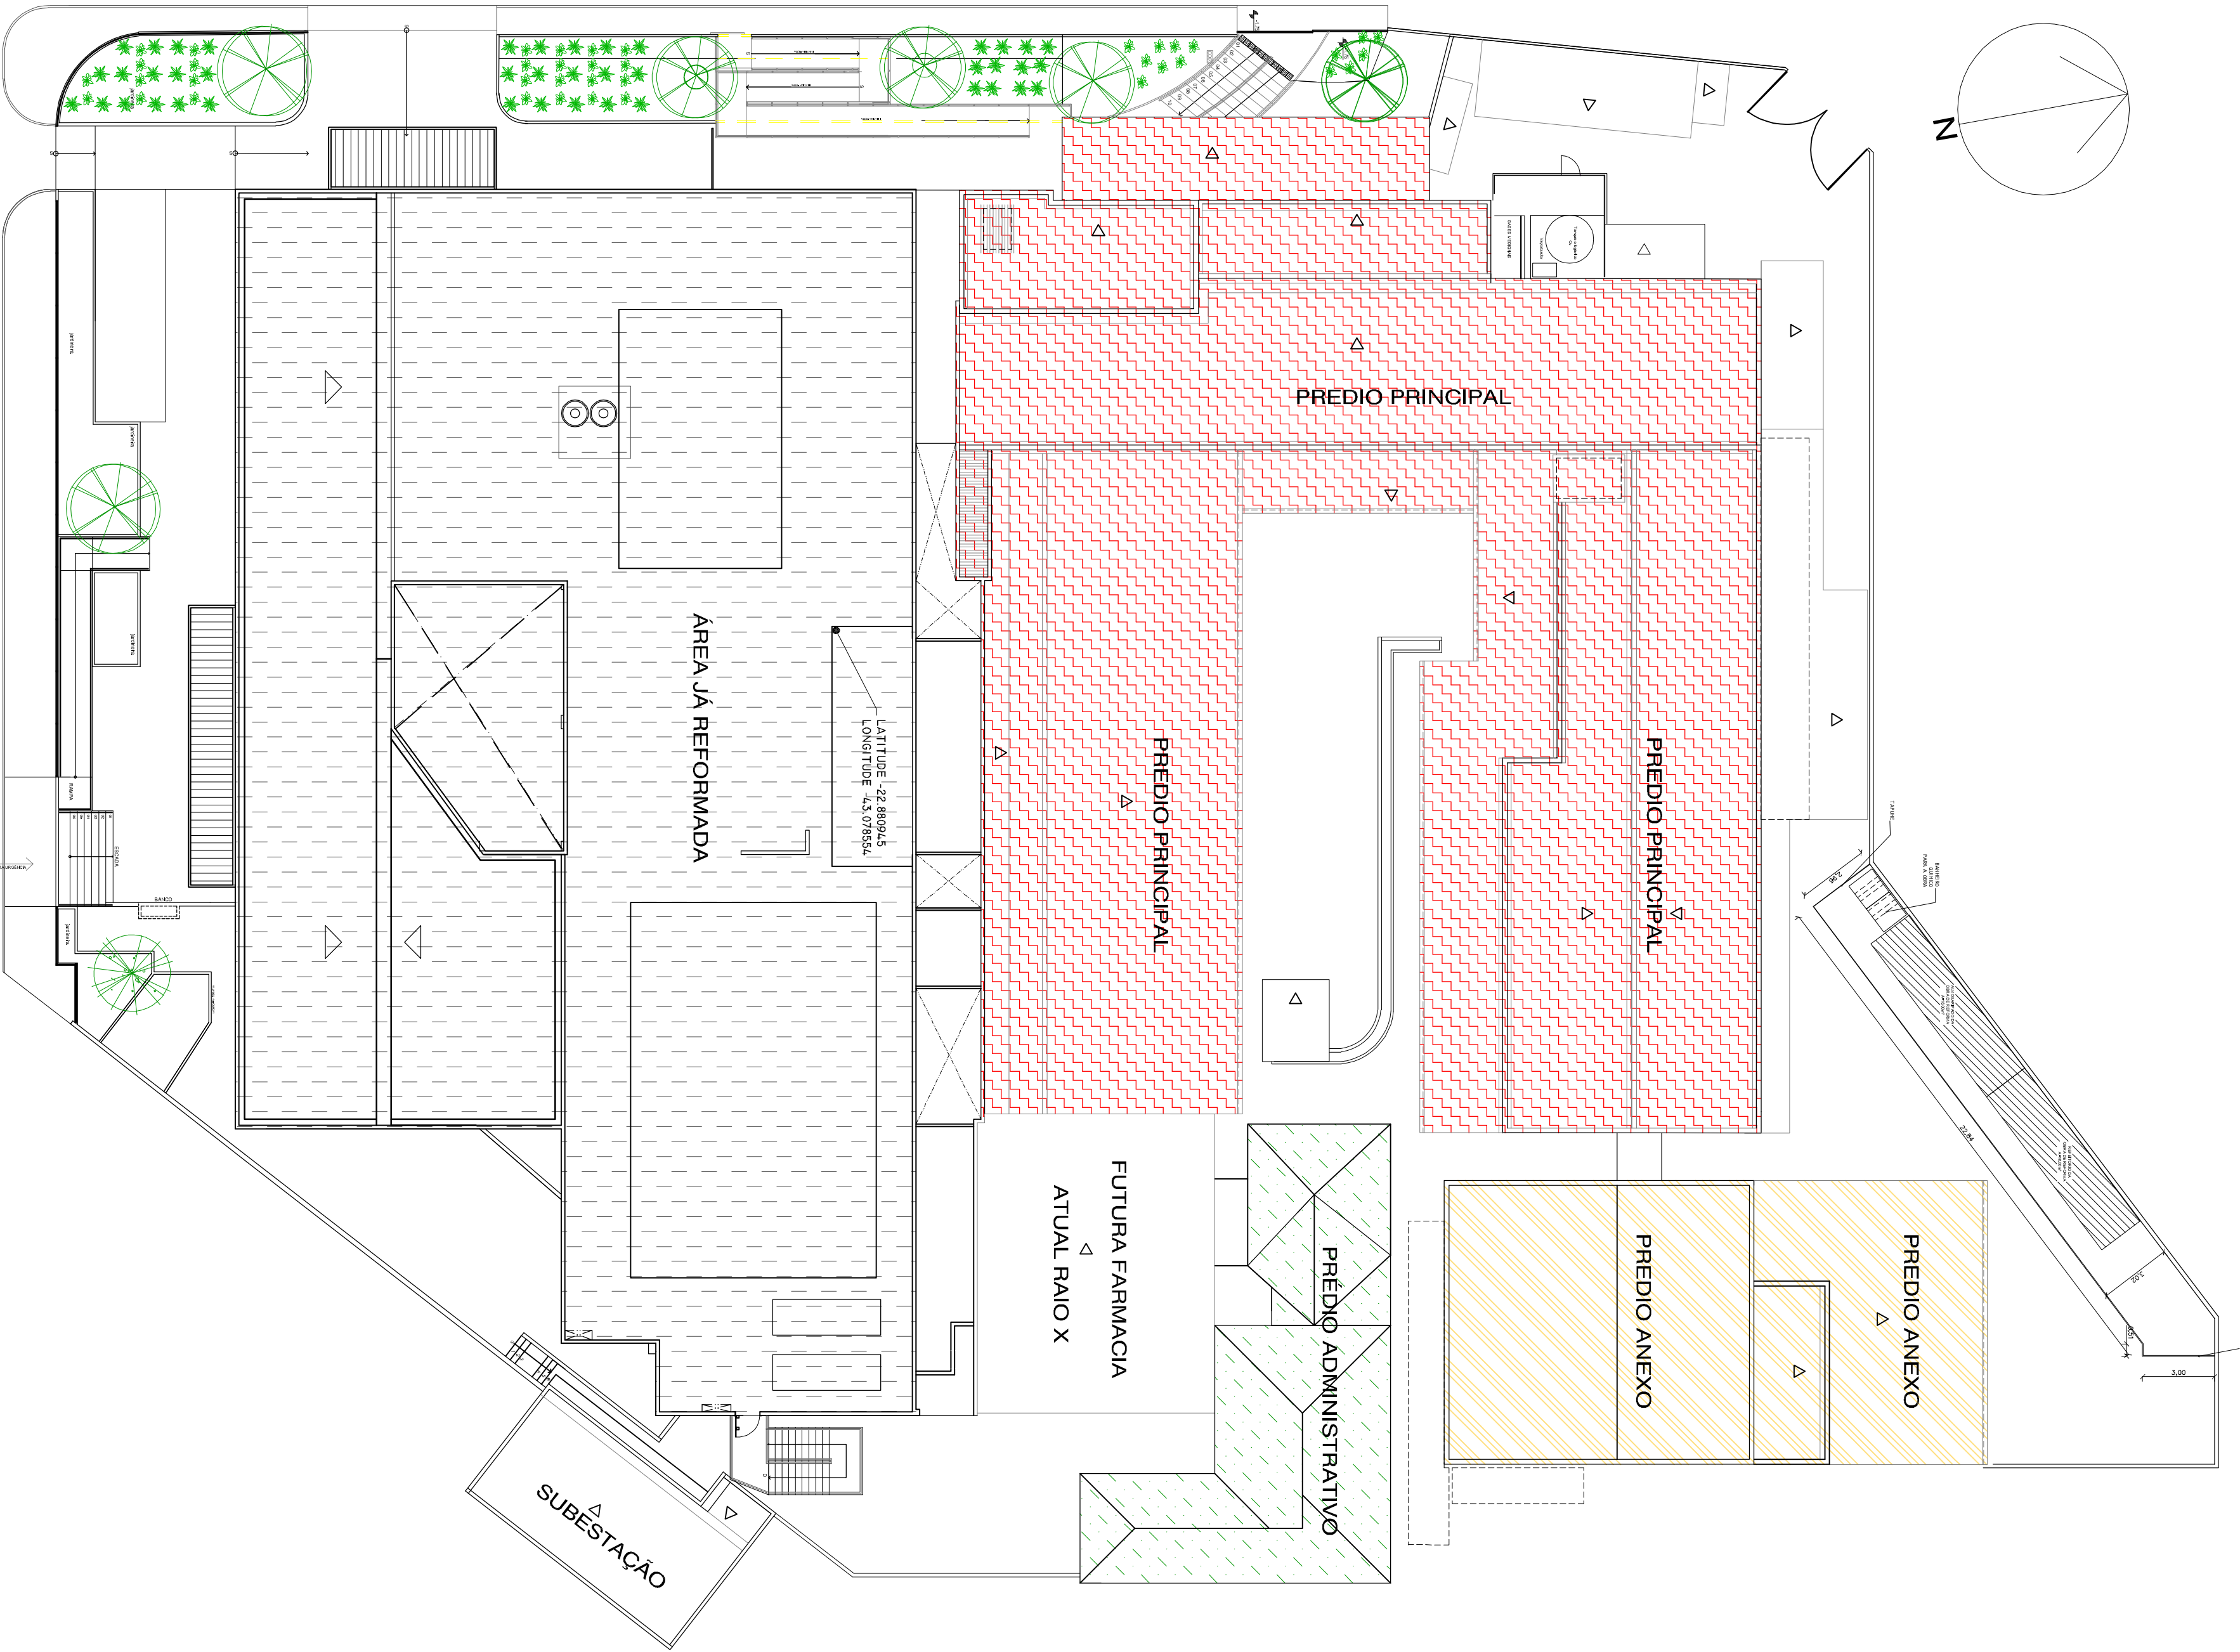

PLANTA DE LOCALIZAÇÃO  
Escala: 5/ ESCALA

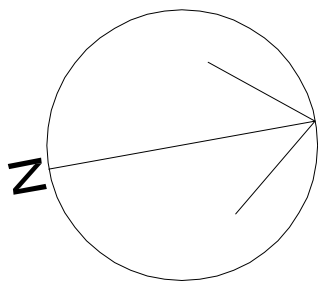

PLANTA DE SITUAÇÃO  
Escala: 1/200

- LEGENDA
- PREDIO ANEXO
  - PREDIO PRINCIPAL
  - PREDIO JÁ REFORMADO
  - PREDIO ADMINISTRATIVO

REVISÃO 04	13/10/2021	REVISÃO GERAL	PRONOME Nº: P27
REVISÃO 03	20/09/2021	INCLUSÃO DOS DETALHES DE MOBILIÁRIO FIXO	27/27
REVISÃO 02	05/08/2021	AJUSTES NA SALA DE UTILIDADES, SERVIÇO, PRECIPITADO E EQUIPAMENTOS	
REVISÃO 01	16/07/2021	AJUSTES ACESSO AMBULATÓRIO - ESCADA E RAMPA DE ACESSO	
REVISÃO 00	09/07/2021	CONTEÚDO INTERNO	
NITERÓI			
FUNDAÇÃO MUNICIPAL DE SAÚDE - NITERÓI			
NÚCLEO DE ENGENHARIA E ARQUITETURA			
OBRAS:			
HOSPITAL GETÚLIO VARGAS FILHO			
RUA TEIXEIRA DE FREITAS, S/N - FONSECA - NITERÓI - RJ			
DESENHO		ESCALA: indicada	
PLANTA DE LOCALIZAÇÃO E SITUAÇÃO		DATA: 13/10/2021	
CANTINEIRO DE OBRAS E LOCALIZAÇÃO DOS BANHEIROS QUÍMICOS			
DESENVOLVIDO POR:		COORDENADO POR:	
LORENA GUIMARÃES FIGUEIRA DA SILVA			
CAU Nº AB1747-B			
RAMON DORNELAS			
CAU NºAA1599-5			