


- 1- PARA MAIORES INFORMAÇÕES DE PAVIMENTAÇÃO, VER 0012-DE-PA-PB-001_01 (PAVIMENTAÇÃO);
- 2- PARA MAIORES INFORMAÇÕES DE SINALIZAÇÃO, VER 0012-DE-US-IPB-001_01 (PLANTA DE SINALIZAÇÃO);
- 3- PARA MAIORES INFORMAÇÕES DE ILUMINAÇÃO, VER 0012-DE-UL-PB-001_01 (ILUMINAÇÃO);
- 4- PARA MAIORES INFORMAÇÕES DE DRENAGEM, VER 0012-DE-UR-PB-001_01 (DRENAGEM);

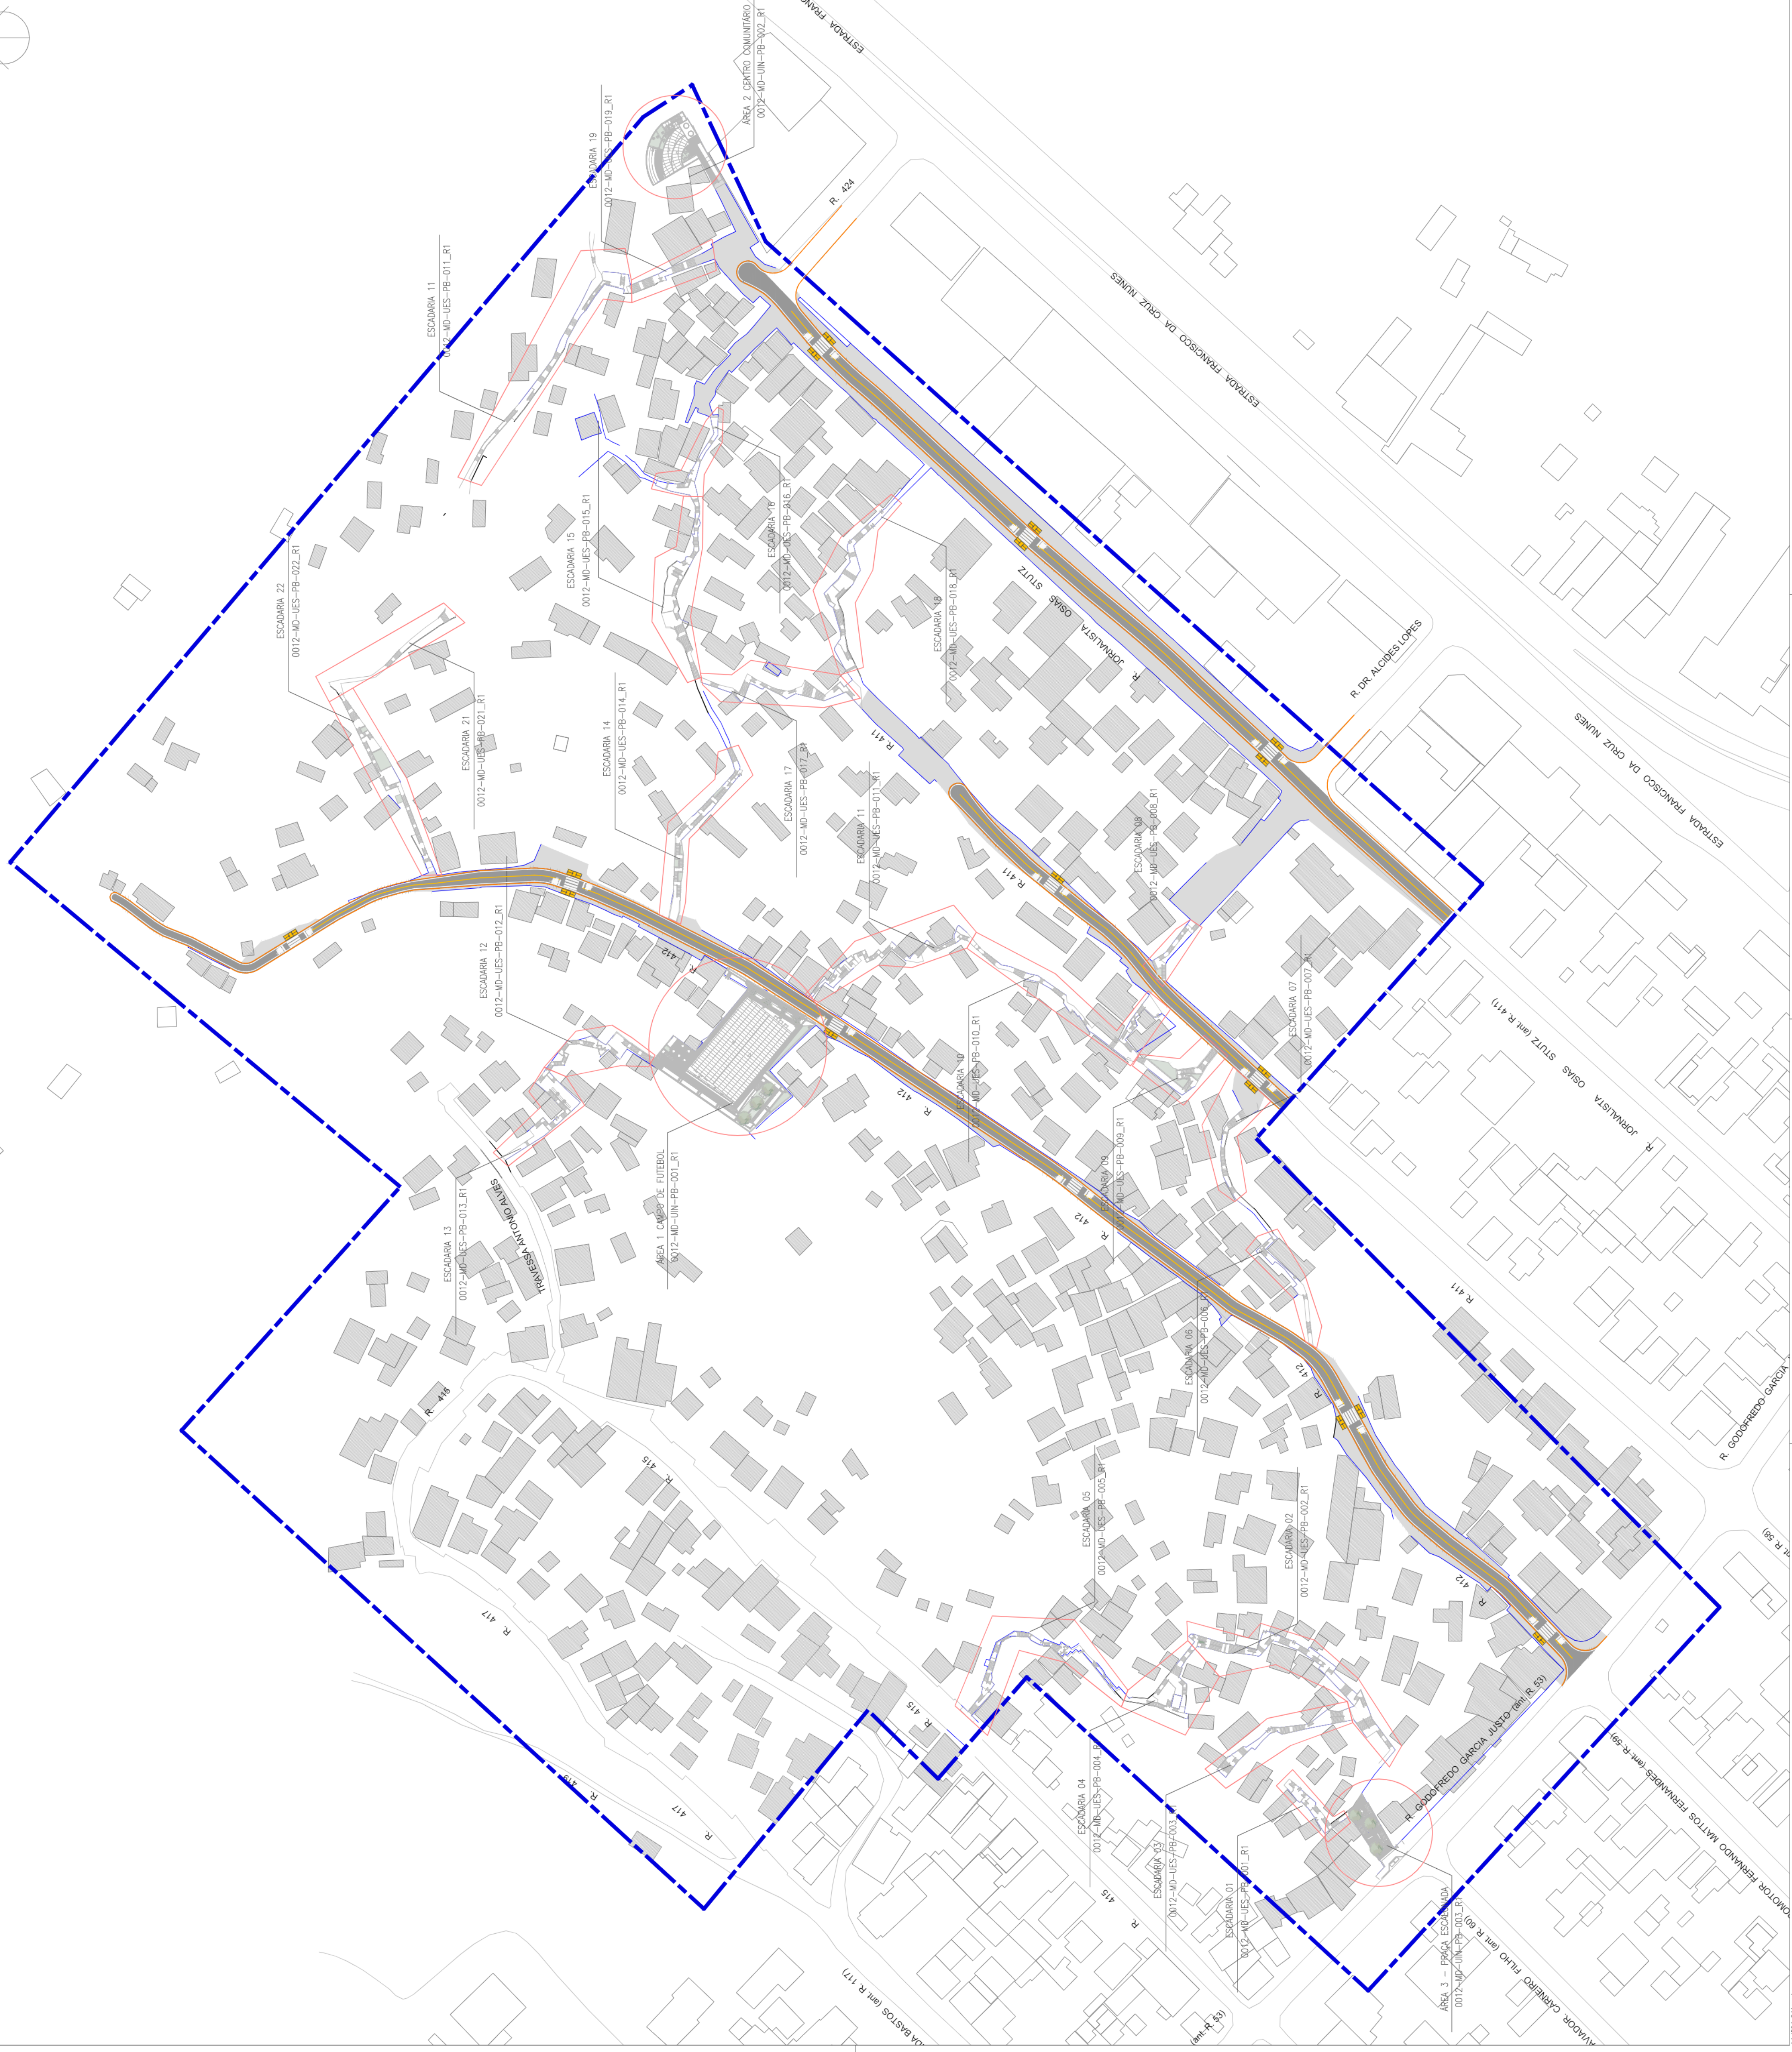

LEGENDA

	LIMITE ÁREA - COMUNIDADE BOM SUCESSO
	CONSTRUÇÃO
	CAIXA CARROÇAVEL
	CAIÇADA
	LIMITE ESCADARIAS
	ÁREAS DE INTERVENÇÃO
	ÁRVORE

01	SET/2022	ATENDIMENTO AOS COMENTÁRIOS
00	JUN/2022	EMIÇÃO INICIAL
REV	DATA	DESCRIÇÃO
PREFEITURA MUNICIPAL DE NITERÓI EMPRESA MUNICIPAL DE MORADIA, URBANIZAÇÃO E SANEAMENTO Apostilado: PROJETO DE URBANIZAÇÃO DA COMUNIDADE DO CANÇAL NO BAIRRO DO CAFUBÁ - NITERÓI/RJ		
Título: PLANTA GERAL DE URBANISMO		
Autor do projeto: BEATRIZ F. LEO COSTA		
Desenhista: BEATRIZ F. LEO COSTA		
Escala: 1:1000		

01|01