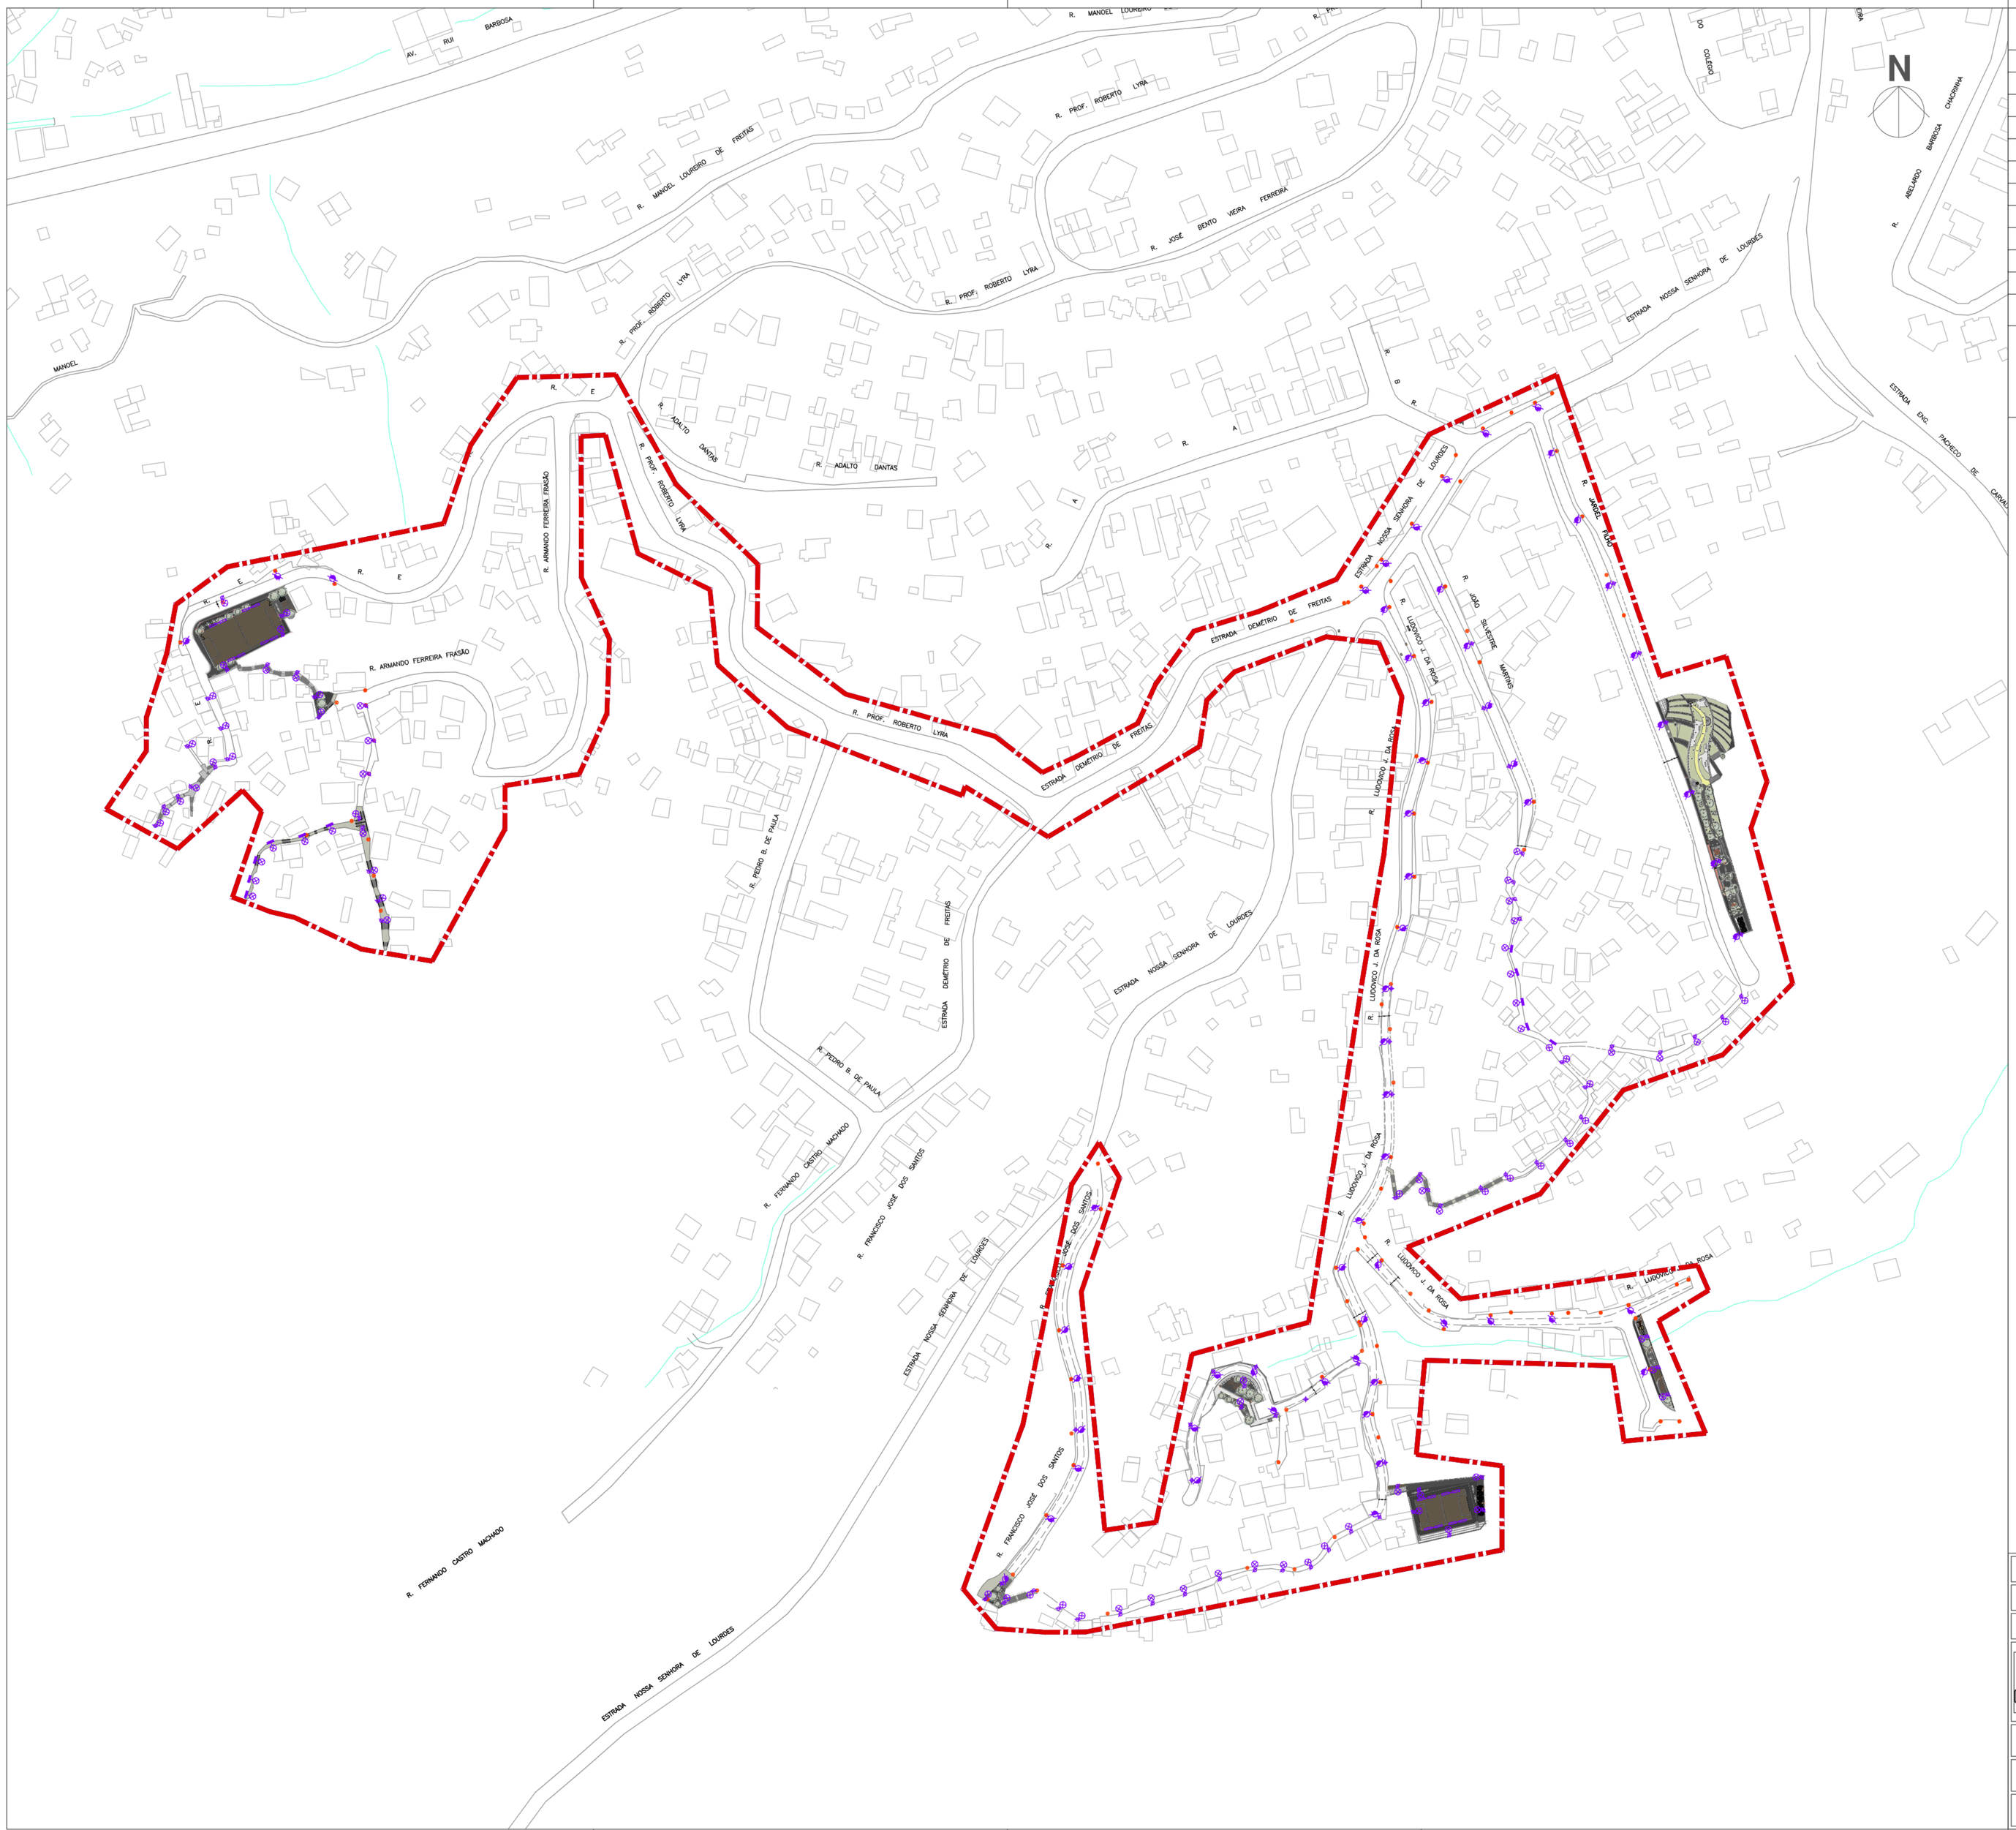


## LEGENDA

| | |
|---|---|
| ● | POSTE DE CONCRETO EXISTENTE |
| ⊗ | POSTE A SER REMOVIDO |
| | POSTE DE AÇO RETO RIOLUZ 4.50 m PROJETADO |
| | POSTE DE CONCRETO RIOLUZ 9.00 m PROJETADO |
| | POSTE DE CONCRETO A SER RELOCADO |
| | LUMINÁRIA LRJ-35 C/ LÂMPADA VS 70W EXISTENTE |
| | LUMINÁRIA COM LÂMPADA LED 15W, INSTALADA EM BASE SIMPLES, PROJETADA |
| | LUMINÁRIA COM LÂMPADA LED 41W, INSTALADA EM BASE SIMPLES, PROJETADA. |
| | LUMINÁRIA COM LÂMPADA LED 15W, ENGASTADA EM ALVENARIA RESIDENCIAL, PROJETADA[2] |
| | REFLETOR PROJETADO |
| | LIMITE DA ÁREA DE INTERVENÇÃO |

## NOTAS GERAIS

1 – UNIDADES EM METROS, EXCETO ONDE INDICADO.

2 – PONTO DE REFERÊNCIA DE PROJETO ESTA LOCALIZADO NAS COORDENADAS 22°55'46,67753"S 43°03'57,45614"W.

3 – EM VIELAS COM ATÉ 2,5M DE LARGURA AS LUMINÁRIAS SERÃO ENGASTADAS NAS ALVENARIAS DAS RESIDÊNCIAS.

| | | | |
|---|---|---|---|
| | | | |
| 00 | NOV 2021 | EMISSÃO INICIAL | |
| REV. | DATA | DESCRIÇÃO | APROVAÇÃO |

ConsPetra TGI
ENGENHARIA E SERVIÇOS

PREFEITURA MUNICIPAL DE NITERÓI
EMPRESA MUNICIPAL DE MORADIA, URBANIZAÇÃO E SANEAMENTO

NITERÓI SEMPRE À FRENTE
Empresa Municipal de Moradia, Urbanização e Saneamento - EMUSA

Área/Projeto:
PROJETO BÁSICO DE URBANIZAÇÃO PARA COMUNIDADE DE MACEIÓ - NITERÓI/RJ

Etapa de projeto: PROJETO BÁSICO
Título: PLANTA BAIXA DE ILUMINAÇÃO
Disciplina: ELÉTRICA
Autor do projeto: NATASHA M.
Responsável técnico: IGOR PETRA
Nomenclatura da prancha: 0014-DE-UIL-PB-001_001
Desenhista: NATASHA M.
Escala: 1:1500

01|01
0014-MD-UIL-PB-001_R0