
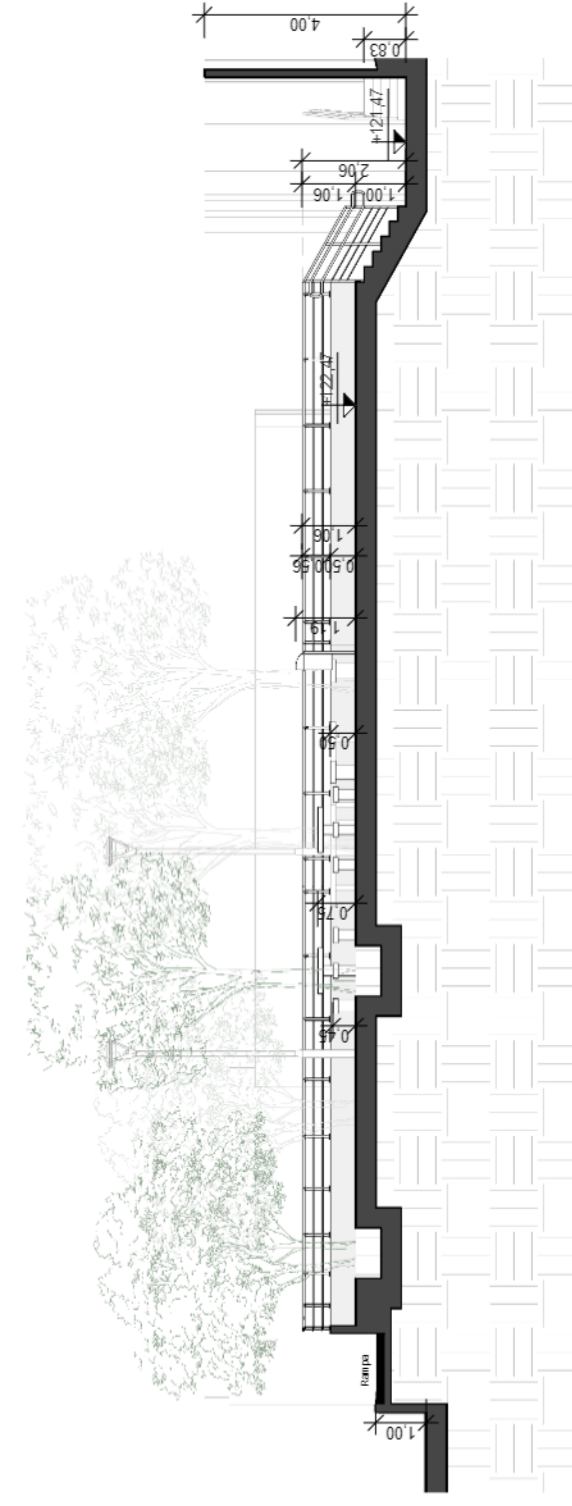


1 PLANTA DE SITUAÇÃO

1 : 150


2 3D - ISOMÉTRICO

2

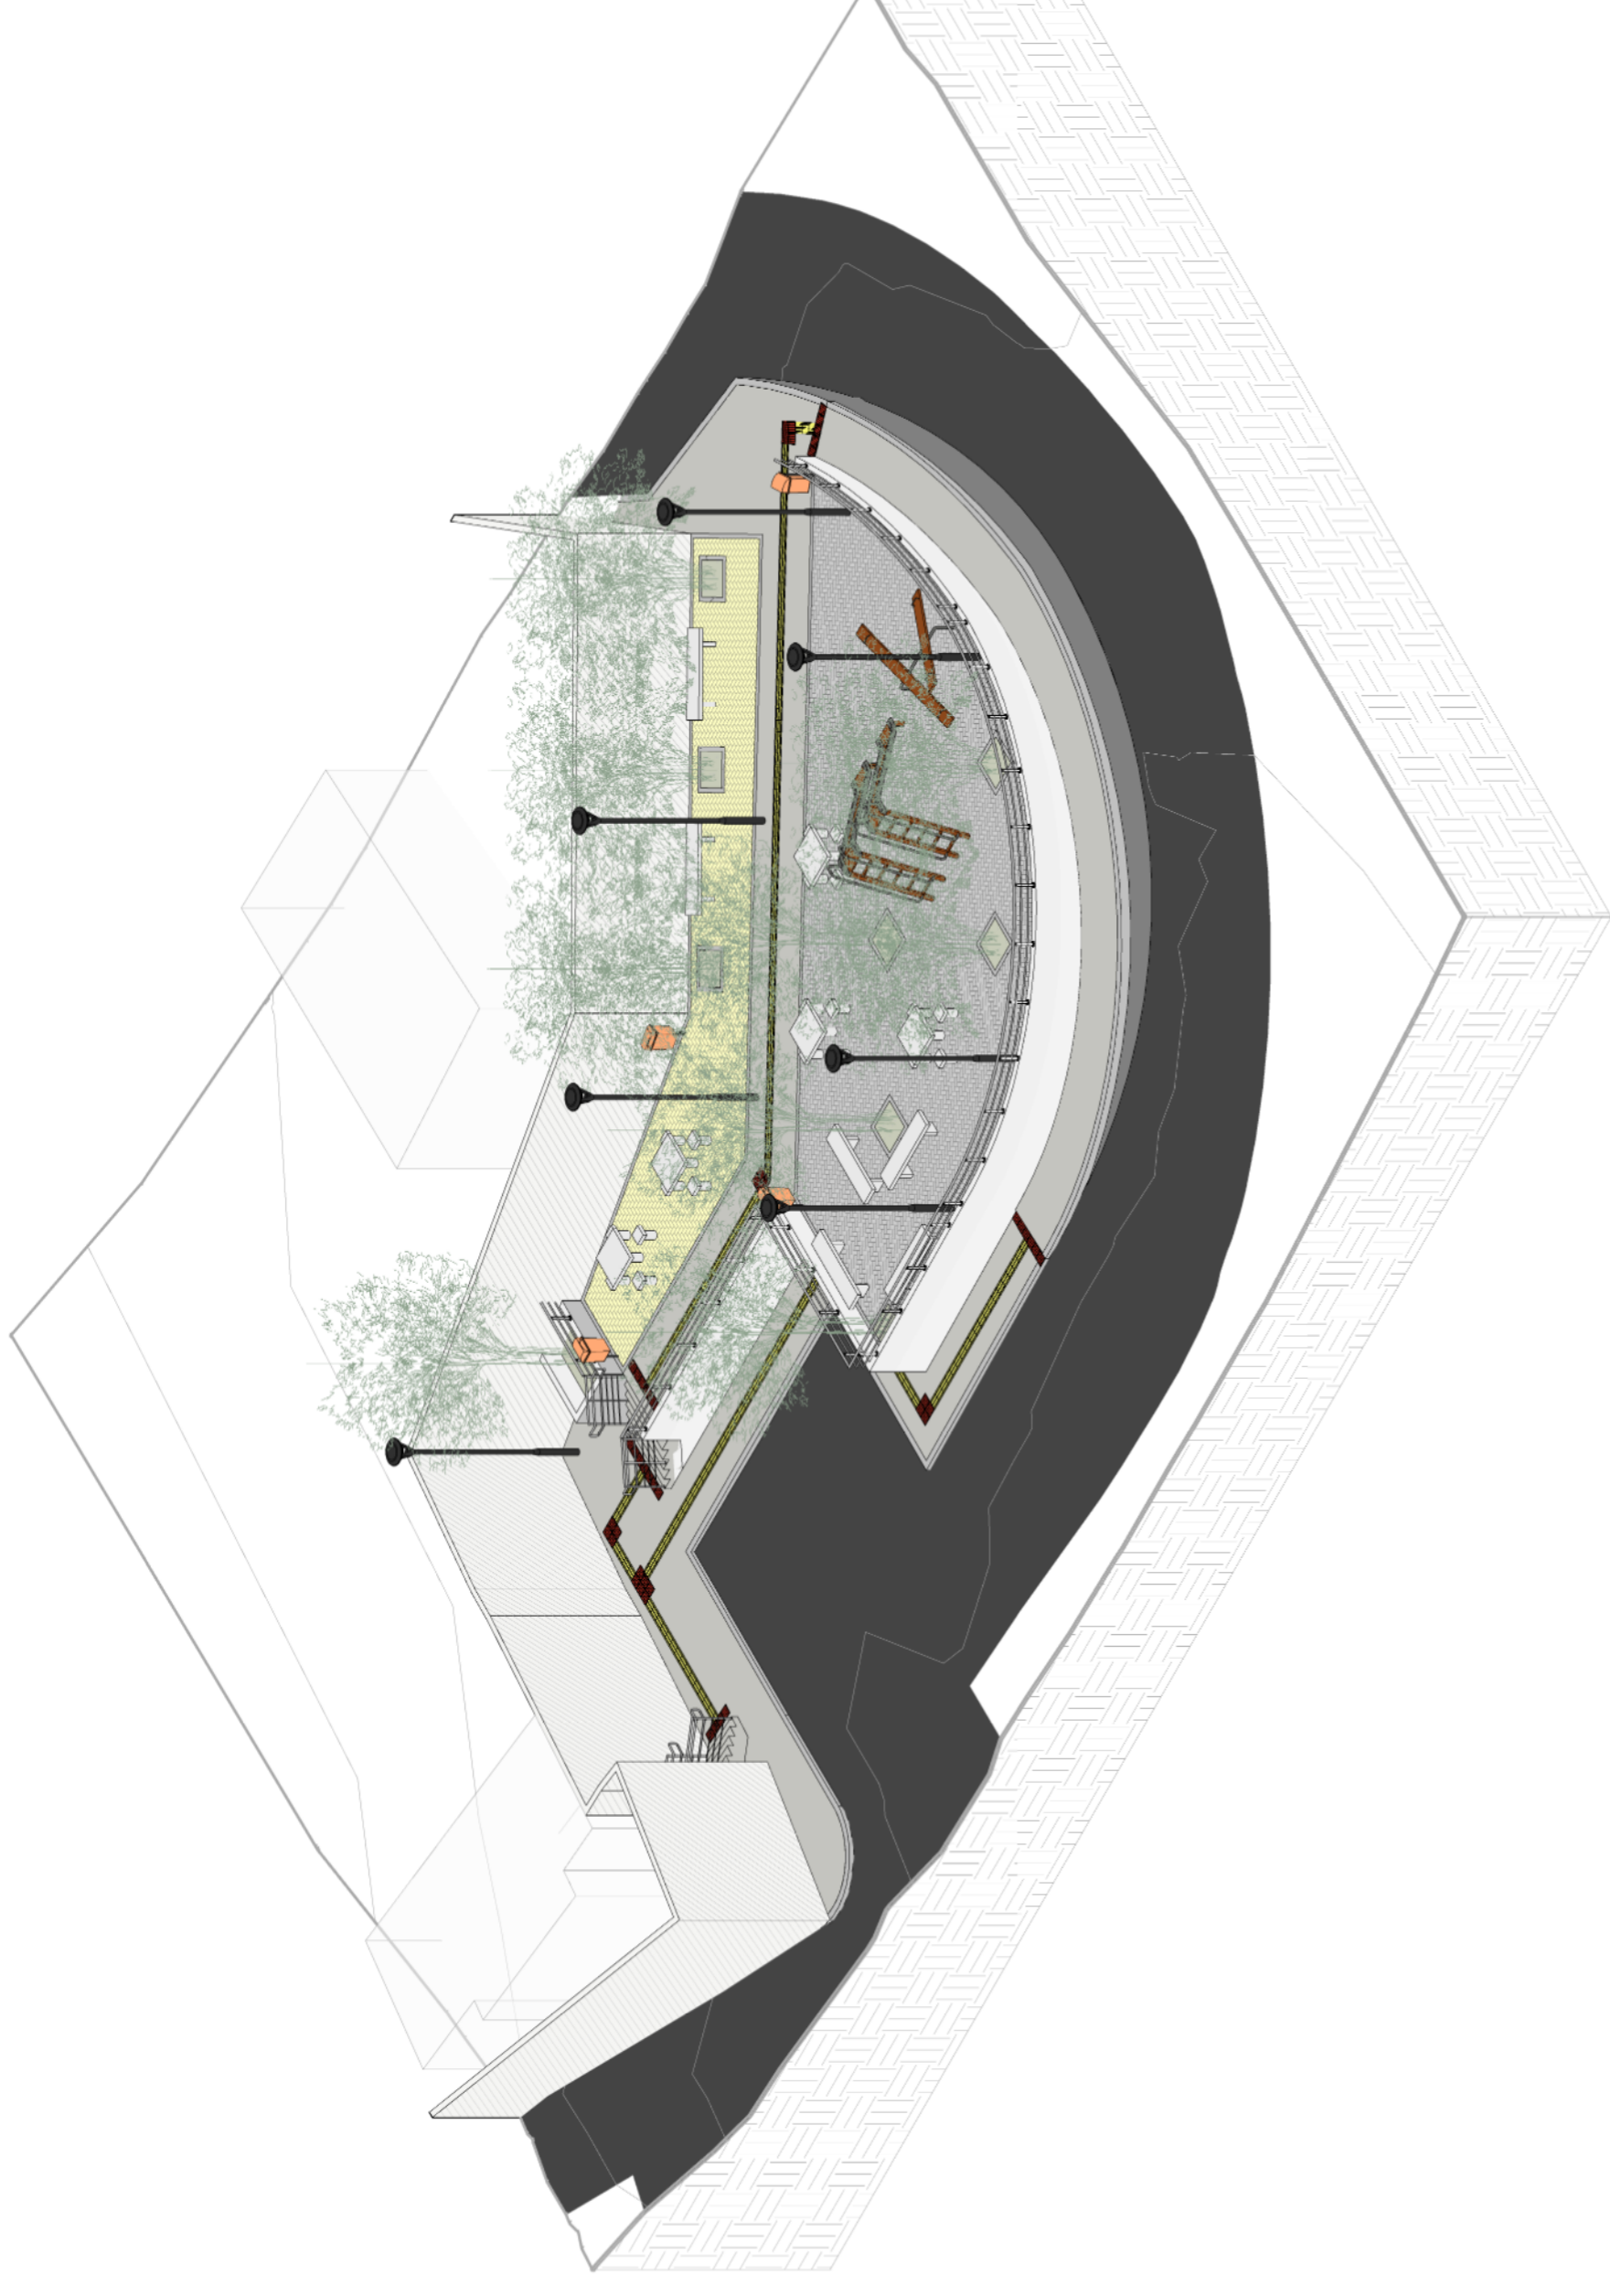

3 CORTE LONGITUDINAL

1 : 150

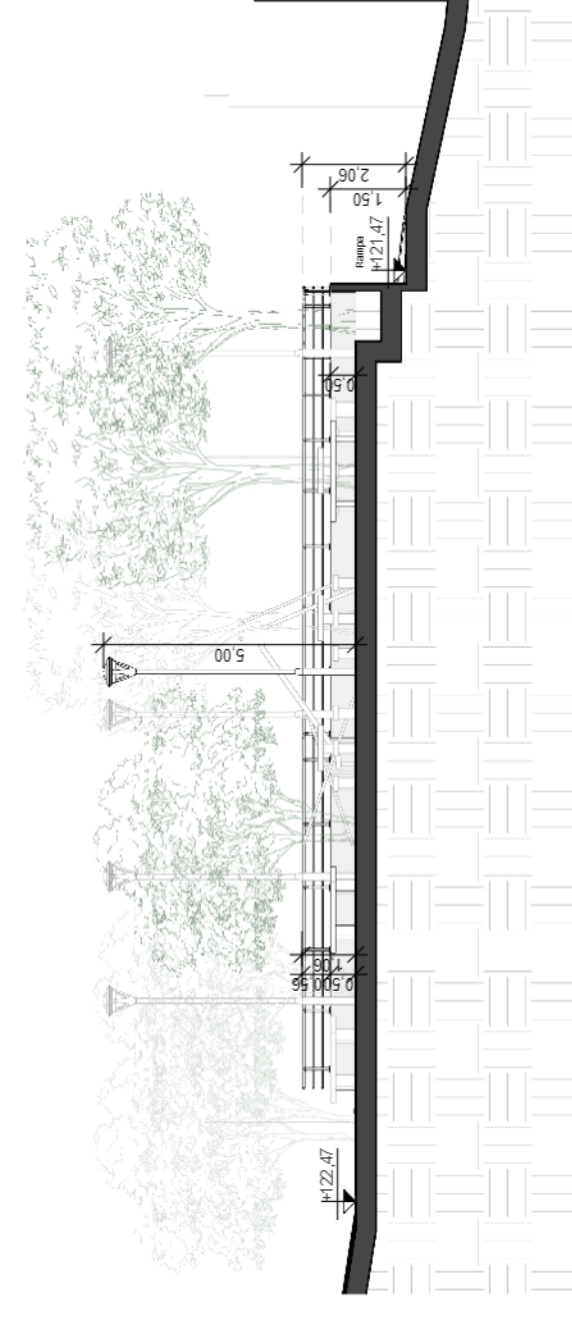

4 CORTE TRANSVERSAL

1 : 150

LOCALIZAÇÃO - COMUNIDADE BONSUCESSO





Tabela de Corte e Aterro

Nome	Corte	Aterro	Área da superfície
Plataforma 121.47	0,00 m³	0,00 m³	110,86 m²
Plataforma 122.47	0,00 m³	0,00 m³	232,34 m²
Plataforma 121.47-122.47	0,00 m³	0,00 m³	41,40 m²

REV	DATA	EMISSÃO INICIAL	DESCRIÇÃO	APROVAÇÃO
00	NOV 2021			


  

<b>Conspectra TGI</b> CONSTRUÇÕES E SERVIÇOS	PREFEITURA MUNICIPAL DE NITERÓI EMPRESA MUNICIPAL DE MORADIA, URBANIZAÇÃO E SANEAMENTO - EMUSA	NITERÓI STREET A FRENTE Moradia, Urbanização e Saneamento - EMUSA
	Área Projeto PROJETO BÁSICO DE URBANIZAÇÃO PARA COMUNIDADE MACEIO - NITERÓI/RJ	
Etapa de projeto PROJETO BÁSICO	Título ÁREA 05 - PRAÇA DA ESQUINA - PLANTA DE SITUAÇÃO, CORTES E ISOMÉTRICO	<b>01   07</b> 0014-ND-UIN-PB-005_R0 Escala Como Indicado
Disciplina INTERVENÇÃO URBANA	Autor do projeto RENAN M. IGOR PETRA	
Nome da planta 0014-DE-UIN-PB-005_001	Orientista MARIA A.	

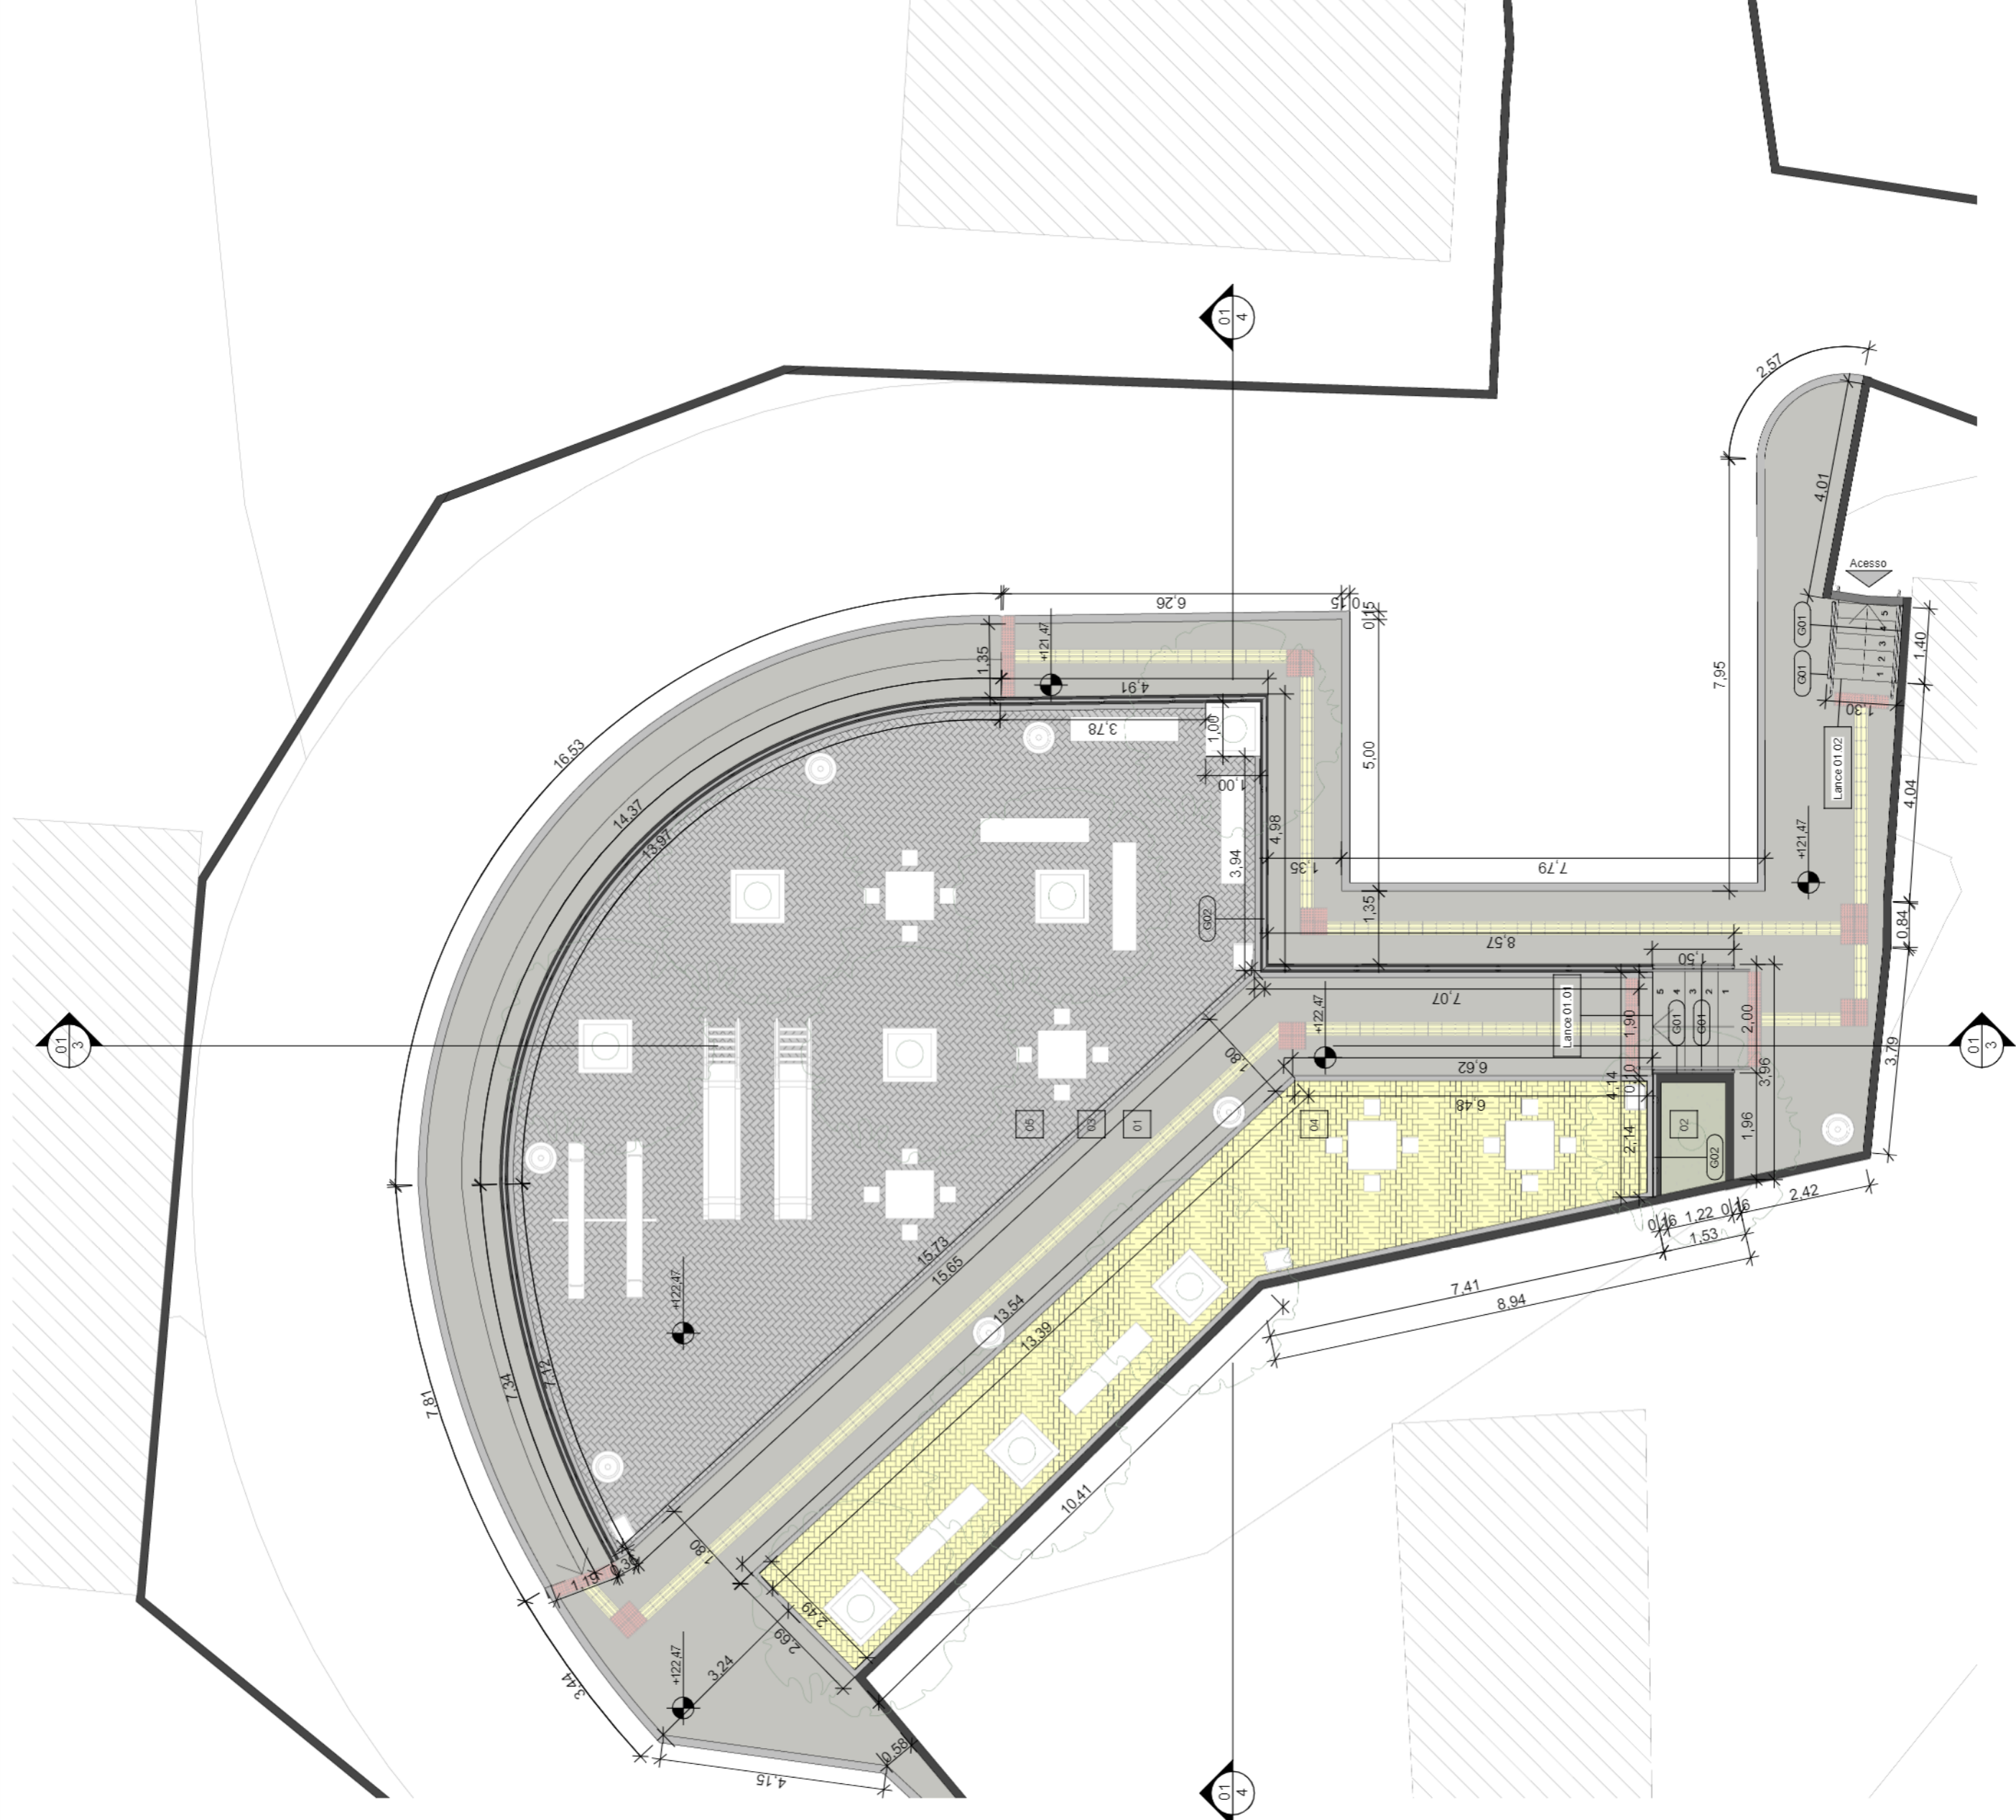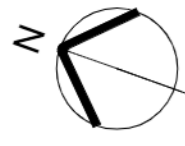

# 1 PLANTA DE PAGINAÇÃO DE PISO

1 : 100

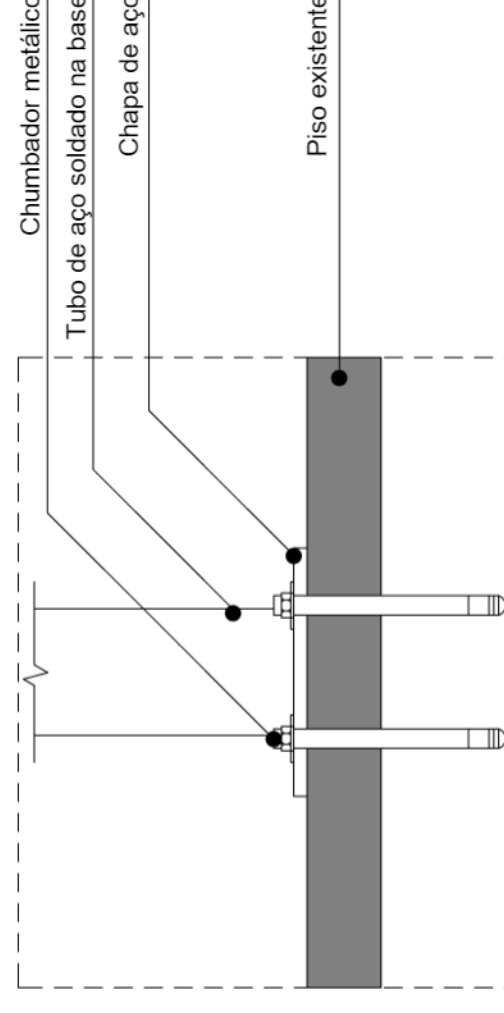

## 2 DET. - FIXAÇÃO DE GUARDA CORPO

1 : 3

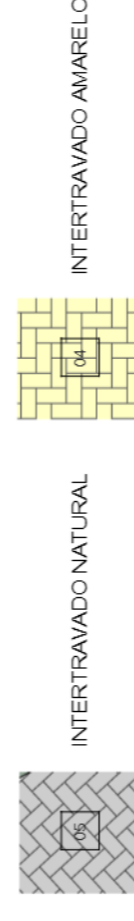


Tabela de Paredes	
ID	Descrição
01	17.0018.060-A Pintura branca fosca para área externa

Tabela de Escada							
Lance	Base Orc.	Descrição	Quant. Degraus	Prof. Piso	Altura do Espelho	Área	Volume Conc.
Lance 01.01			6	0,30	0,17	9,67 m²	1,07 m³
Lance 01.02			6	0,28	0,17	6,36 m²	0,55 m³

Tabela de Guarda-Corpo				
ID	Base Orc.	Descrição	Altura do guarda-corpo (m)	Comprimento (m)
G01		Corrimão de 6 barras em aço galvanizado chumbado no piso	1,05	1,72
G01		Corrimão de 6 barras em aço galvanizado chumbado no piso	1,05	1,72
G02	14.002.0212-A	Guarda Corpo de aço galvanizado com tres barras.	0,56	38,84
G02	14.002.0212-A	Guarda Corpo de aço galvanizado com tres barras.	0,56	2,26
G01		Corrimão de 6 barras em aço galvanizado chumbado no piso	1,05	1,63
G01		Corrimão de 6 barras em aço galvanizado chumbado no piso	1,05	1,63

Tabela de Pavimentação			
ID	Base Orc.	Descrição	Área (m²)
01	11.001.0006-B	Calçada de concreto moldada in loco	140,97 m²
02	09.002.0032-A	Grema tipo amendoim em placas	2,33 m²
03	09.027.0040-A	Miolo flo de concreto moldado in loco	19,45 m²
04	09.020.0008-A	Pavimentação com piso intertravado, pré fabricado, em concreto na cor amarelo, espessura de 8cm	43,45 m²
05	09.020.0008-A	Pavimentação com piso intertravado, pré fabricado, em concreto na cor natural, espessura de 8cm	122,52 m²


REV	DATA	EMISSÃO INICIAL	DESCRIÇÃO	APROVAÇÃO
00	NOV 2021			

**CONSPECTRA TGI**  
CONSTRUTORES E SERVIÇOS

**PREFEITURA MUNICIPAL DE NITERÓI**  
EMPRESA MUNICIPAL DE INFRA-ESTRUTURA, URBANIZAÇÃO E SANEAMENTO - EMUSA

Área/Projeto: PROJETO BÁSICO DE URBANIZAÇÃO PARA COMUNIDADE MACIEIRO - NITERÓI/RJ

Nome da prancha 0014-DE-UN-PB-005_002	Disciplina INTERVENÇÃO URBANA	Projeto de projeto ÁREA 05 - PRAÇA DA ESQUINA - PLANTA DE PAGINAÇÃO DE PISO	Responsável técnico IGOR PETRA	Escala Como indicado
Título ÁREA 05 - PRAÇA DA ESQUINA - PLANTA DE PAGINAÇÃO DE PISO		02   07		
Nome do projeto 0014-DE-UN-PB-005_002		0014-MD-UN-PB-005_R0		






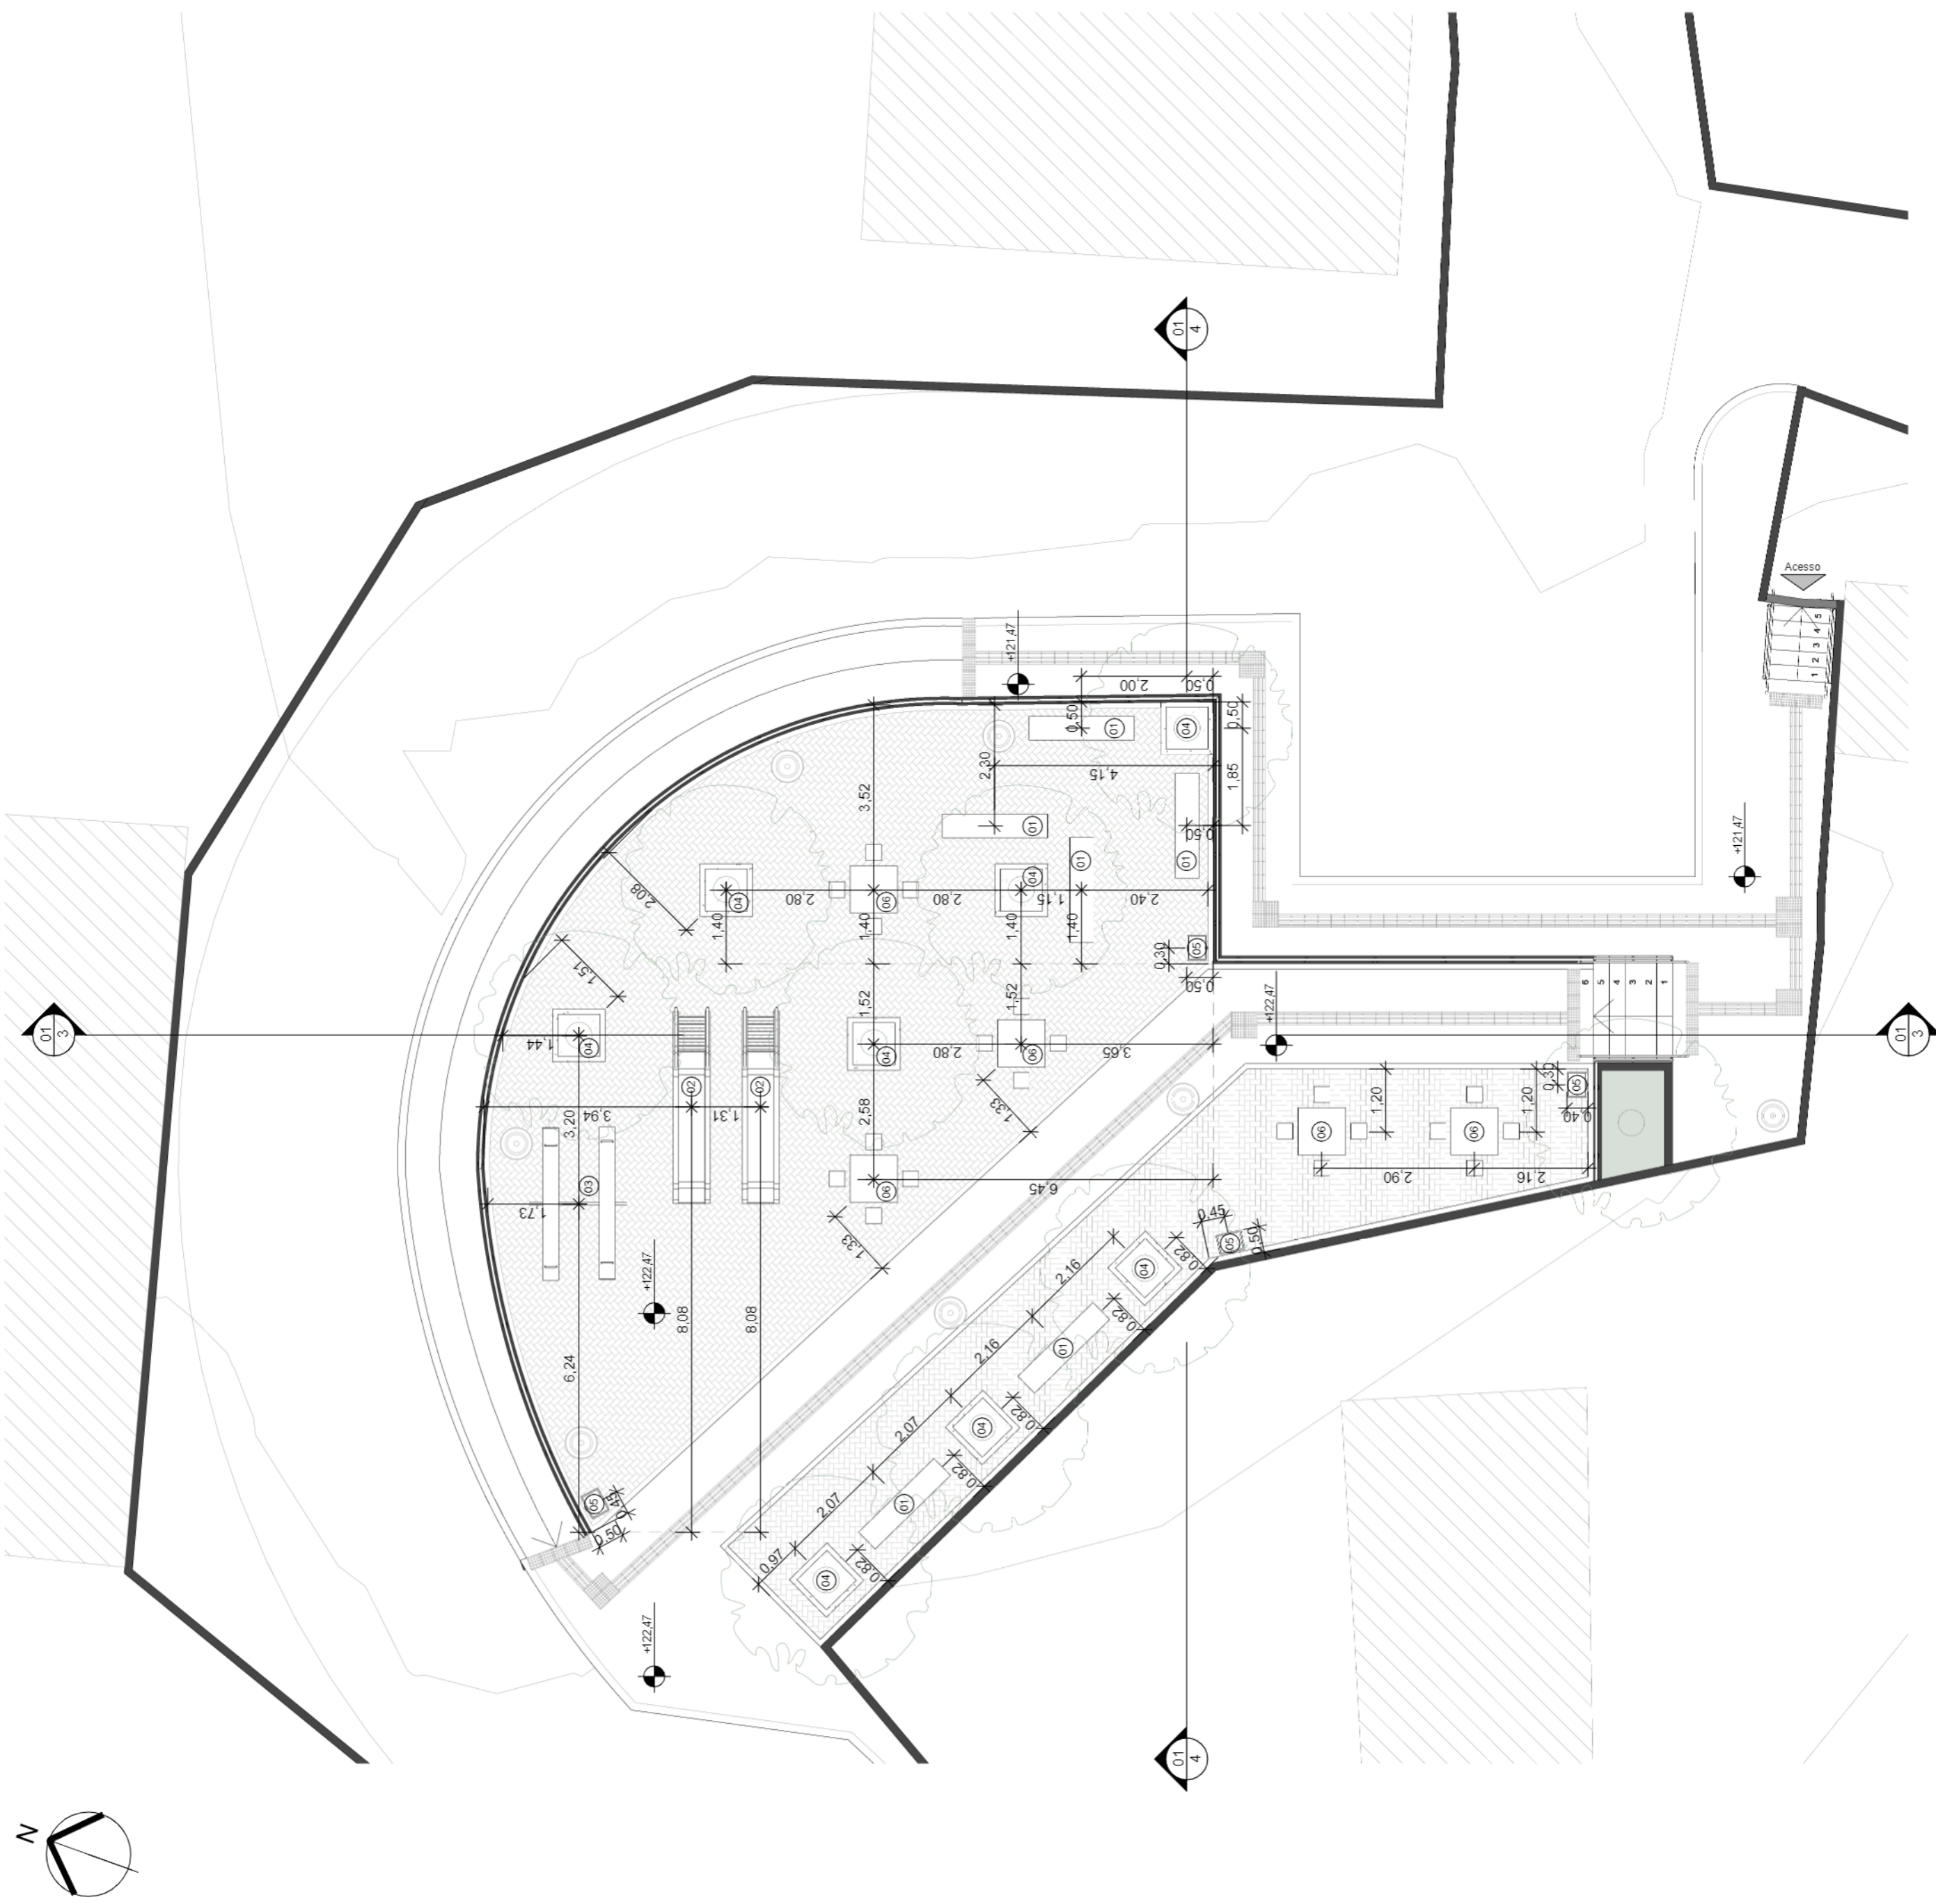


**Tabela de Mobiliário**

ID	Base Orc.	Descrição	Quant.
01	09.012.0003-0	Banco de concreto	6
02		Escotrega	2
03		Gargouira	1
04		Gola de ancore quadrada - enterrada 1,00x 1,00	8
05		Lixeira de parque	4
06		Mesa de jogos de concreto	5

00	NOV 2021	EMISSÃO INICIAL	APROVAÇÃO
REV	DATA	DESCRIÇÃO	
		<b>PREFEITURA MUNICIPAL DE NITERÓI</b> EMPRESA MUNICIPAL DE INFRA-ESTRUTURA, URBANIZAÇÃO E SANEAMENTO - EMUSA Área/Projeto: PROJETO BÁSICO DE URBANIZAÇÃO PARA COMUNIDADE MACEIÓ - NITERÓI/RJ	 SEMPRE À FRENTE Município de Niterói Saneamento - EMUSA
Etapa de projeto: PROJETO BÁSICO	Título: ÁREA 05 - PRAÇA DA ESQUINA - PLANTA DE MOBILIÁRIO	<b>03 07</b> 0014-MD-UN-PB-005_R0 Escala: 1 : 100	
Disciplina: INTERVENÇÃO URBANA	Autor do projeto: RENAN M.	Responsável técnico: IGOR PETRA	
Nome da prancha: 0014-DE-UN-PB-005_003	Desenhista: MARIA A.		

**1** PLANTA DE MOBILIÁRIO  
1 : 100

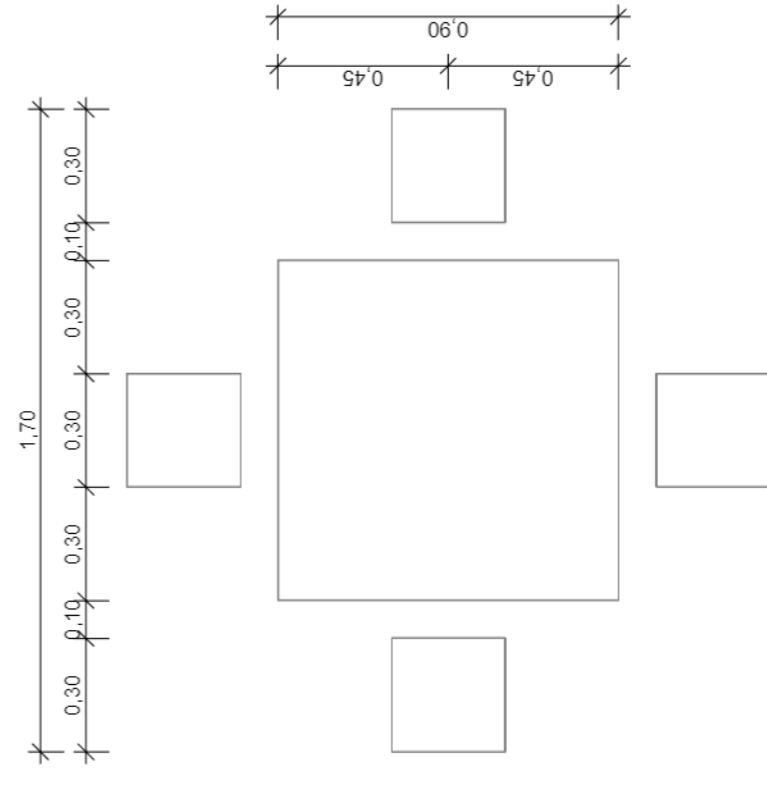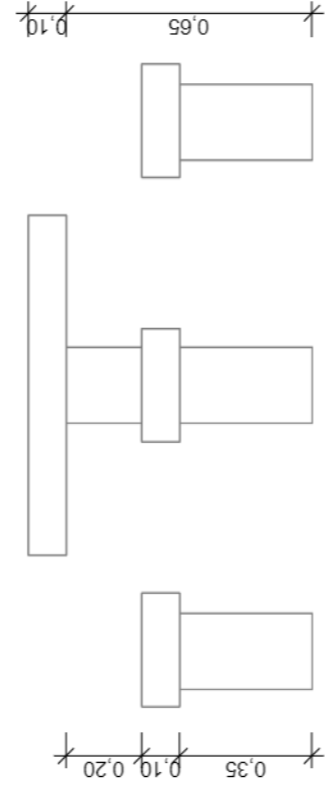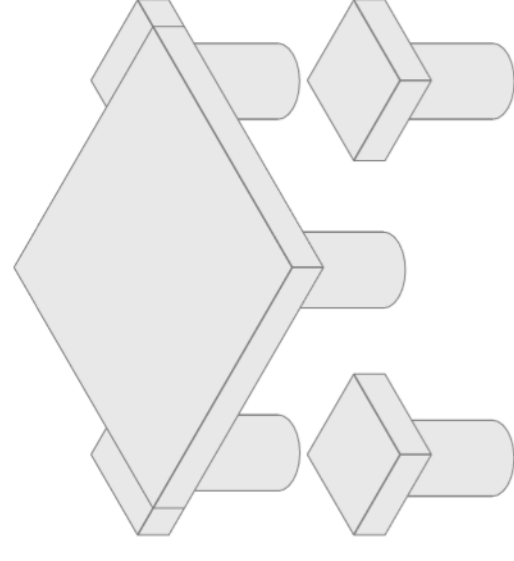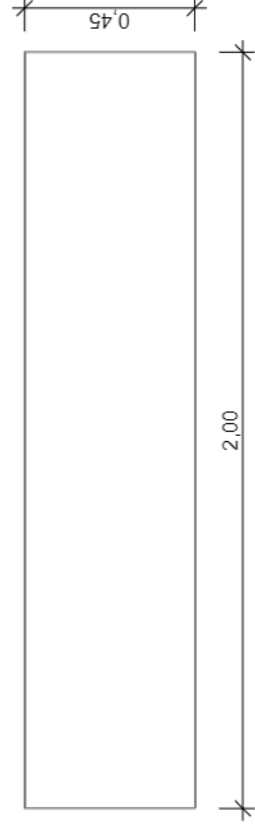
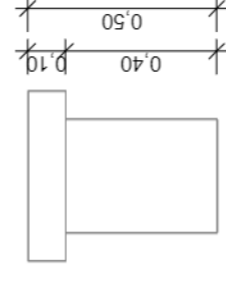
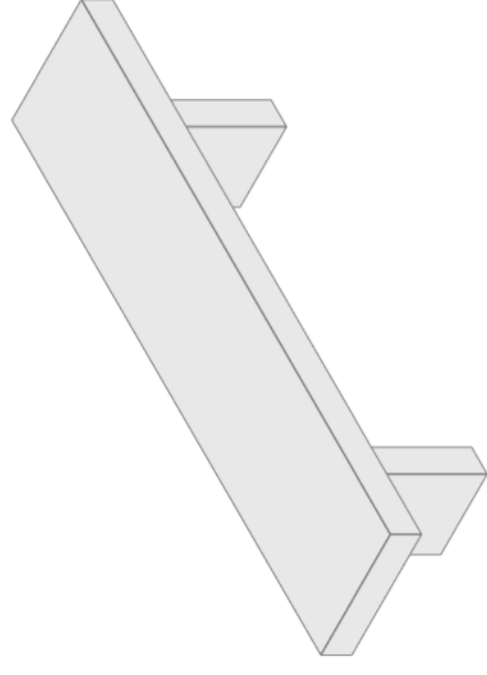


### 1 DETALHAMENTO - BANCO DE CONCRETO

1 : 20

### 2 DETALHAMENTO - MESA COM BANCOS


1 : 20

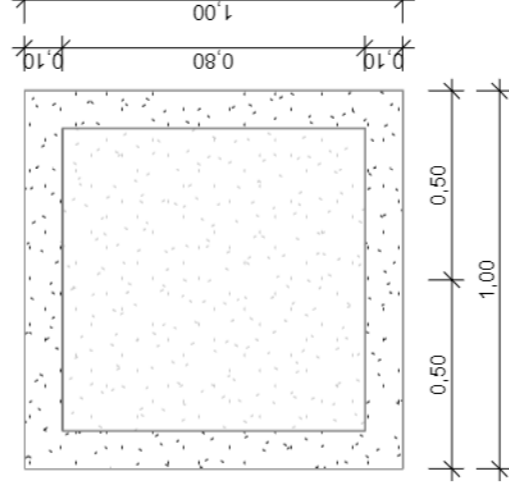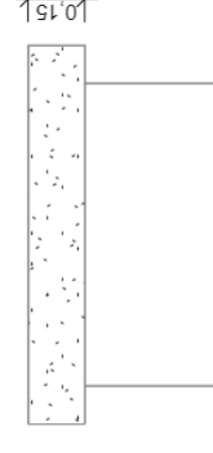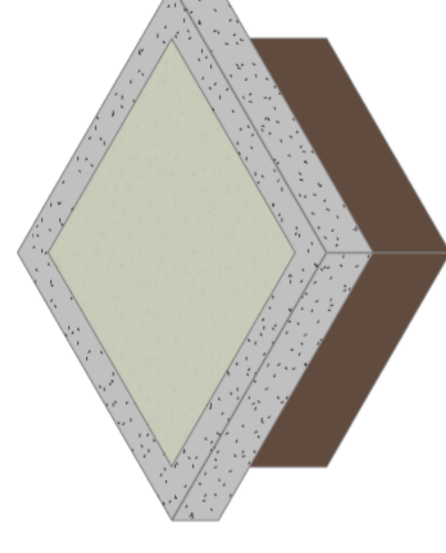

### 3 DETALHAMENTO - GOLA DE ÁRVORE

1 : 20


00	NOV 2021	EMISSÃO INICIAL	
REV.	DATA	DESCRIÇÃO	APROVAÇÃO
		<b>PREFEITURA MUNICIPAL DE NITERÓI</b> EMPRESA MUNICIPAL DE BARRIA, URBANIZAÇÃO E SANEAMENTO - EMUSA Área/Projeto: PROJETO BÁSICO DE URBANIZAÇÃO PARA COMUNIDADE MACEIÓ - NITERÓI/RJ	
Etapa de projeto: PROJETO BÁSICO	Disciplina: INTERVENÇÃO URBANA	Título: ÁREA 05 - PRAÇA DA ESQUINA - DETALHAMENTO DE MOBILIÁRIO	<b>04 07</b> 0014-MD-UN-PB-005_R0 Escala: 1 : 20
Nome da prancha: 0014-DE-UN-PB-005_004	Autor do projeto: RENAN M.	Responsável técnico: IGOR PETRA	
	Desenhista: MARIA A.		

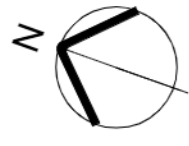


# PLANTA DE ACESSIBILIDADE

1 1 : 100

SINALIZAÇÃO PODOTÁTIL ALERTA -  
NBR 9050 (CIMENTICÍO)

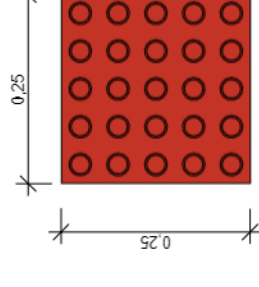

SINALIZAÇÃO PODOTÁTIL DIRECIONAL -  
NBR 9050 (CIMENTICÍO)

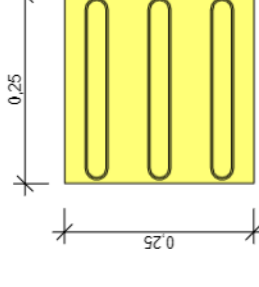

## DET. SINALIZAÇÃO PODOTÁTIL



2 1 : 10



### Tabela de Acessibilidade

Base C/C	Descrição	Quant.
A01	Sinalização tátil alerta - NBR 9050 (25cm x 25cm)	55
A02	Sinalização tátil direcional - NBR 9050 (25cm x 25cm)	191

REV	DATA	EMISSÃO INICIAL	DESCRIÇÃO	APROVAÇÃO
00	NOV 2021			


 <p><b>ConsPetro TGI</b> CONSTRUTORES E SERVIÇOS</p>		<p><b>PREFEITURA MUNICIPAL DE NITERÓI</b> EMPRESA MUNICIPAL DE BOMBAIA, URBANIZAÇÃO E SANEAMENTO - EMUSA</p>		 <p><b>NITERÓI</b> SEMPRE A FRENTE MORADIA, URBANIZAÇÃO E SANEAMENTO - EMUSA</p>
<p>Área/Projeto: PROJETO BÁSICO DE URBANIZAÇÃO PARA COMUNIDADE MACEIÓ - NITERÓI/RJ</p>		<p>Área/Projeto: PROJETO BÁSICO DE URBANIZAÇÃO E SANEAMENTO - EMUSA</p>		
<p>Nome da prancha: 0014-DE-UN-PB-005_005</p>		<p>Nome do projeto: RENAN M.</p>		<p><b>05   07</b> 0014-MD-UN-PB005_R0</p>
<p>Disciplina: INTERVENÇÃO URBANA</p>		<p>Responsável técnico: IGOR PETRA</p>		
<p>Nome do projeto: PROJETO BÁSICO</p>		<p>Título: ÁREA 05 - PRAÇA DA ESQUINA - PLANTA DE ACESSIBILIDADE</p>		<p>Escala: Como indicado</p>
<p>Disciplina: INTERVENÇÃO URBANA</p>		<p>Autor do projeto: RENAN M.</p>		
<p>Nome da prancha: 0014-DE-UN-PB-005_005</p>		<p>Desenhista: MARCIA A.</p>		

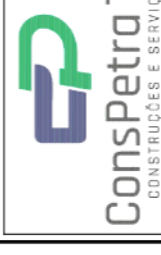
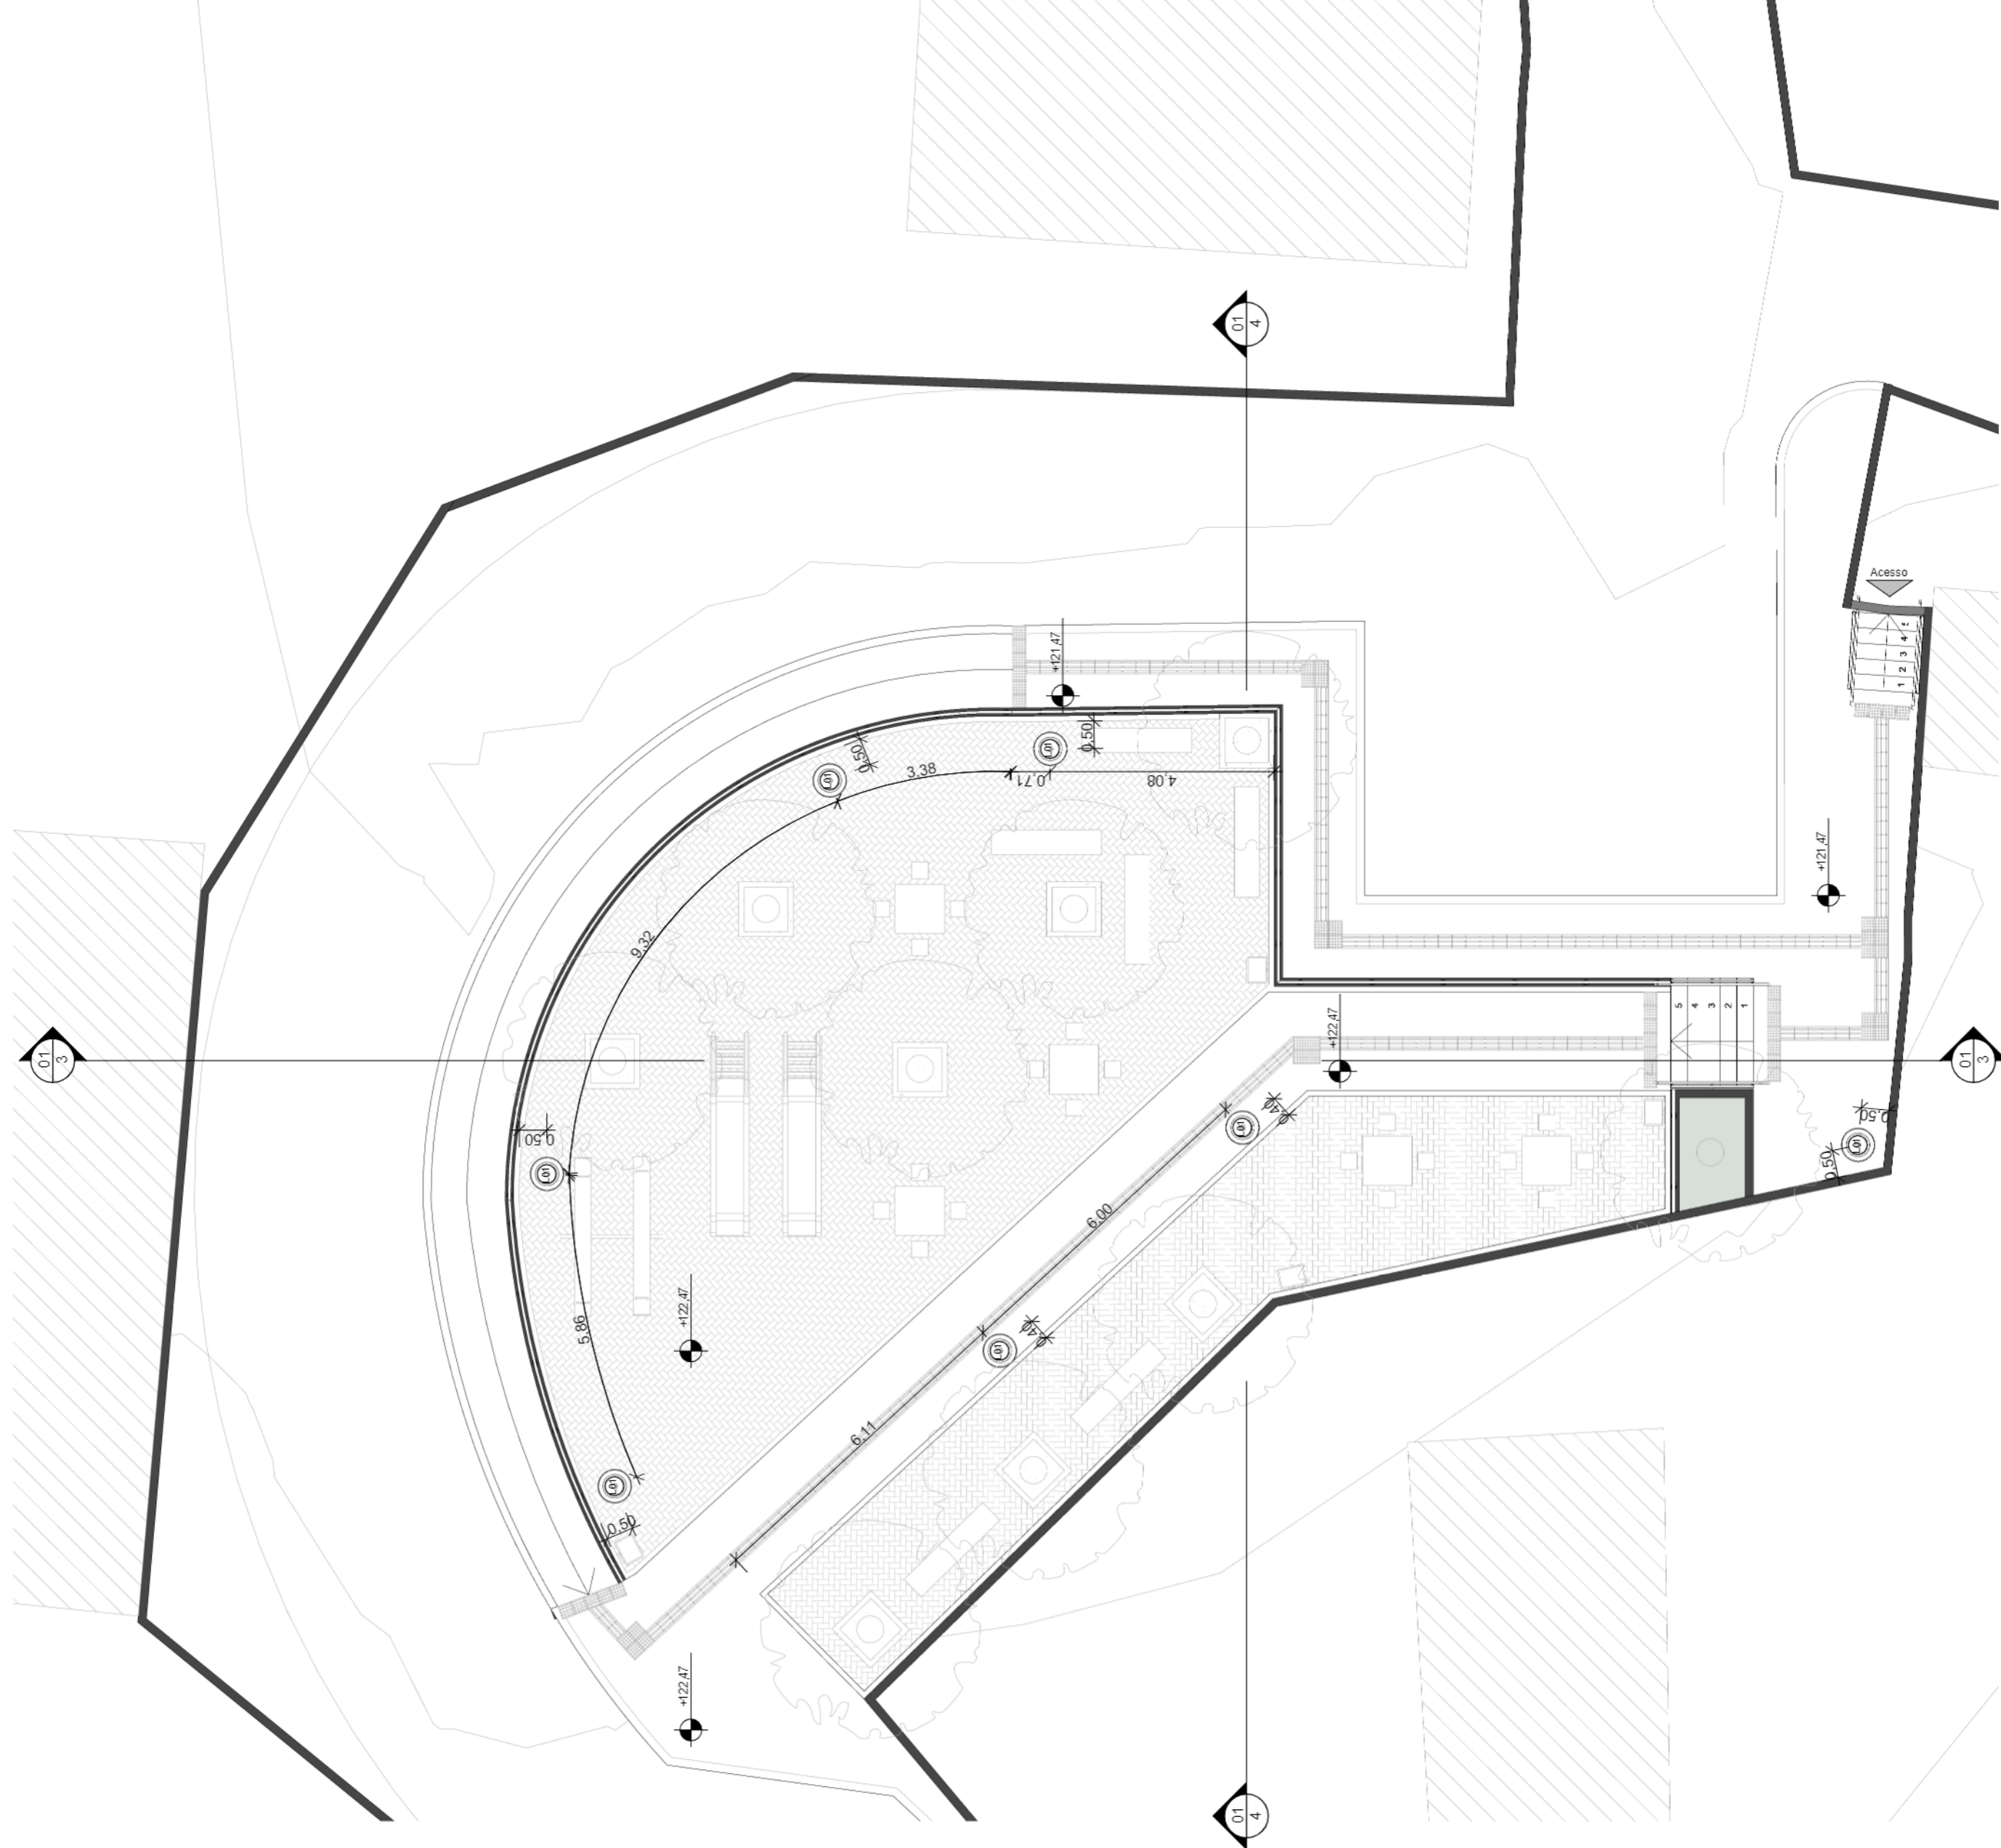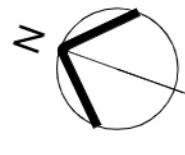
# 1 PLANTA DE ILUMINAÇÃO


1 : 100

## VISTA SUPERIOR

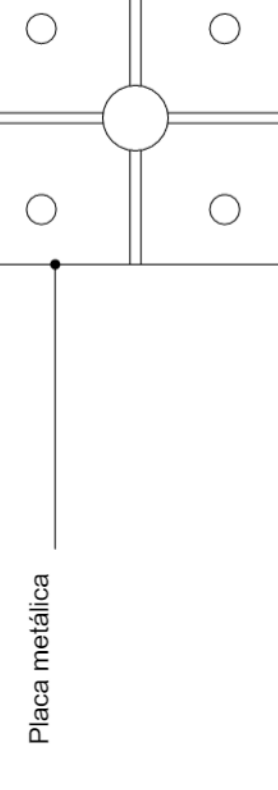

Placa metálica

## CORTE ESQUEMÁTICO

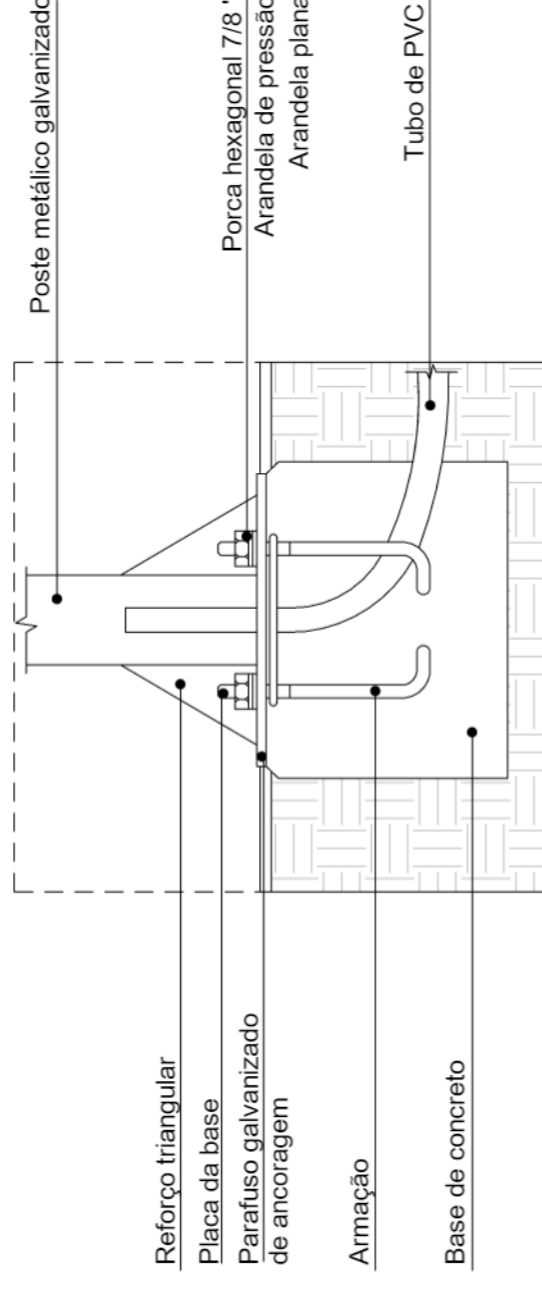

Reforço triangular

Placa da base

Parafuso galvanizado de ancoragem

Armação

Base de concreto

Poste metálico galvanizado

Porca hexagonal 7/8"

Arandela de pressão

Arandela plana

Tubo de PVC

## 2 DET. - FIXAÇÃO DE POSTE PEDONAL

1 : 25

### Tabela de Luminárias

ID	Base Orc.	Descrição	Quant.
L01		Poste baixo	7

REV	DATA	EMIÇÃO INICIAL	DESCRIÇÃO	APROVAÇÃO
00	NOV 2021			



  

		<b>PREFEITURA MUNICIPAL DE NITERÓI</b> EMPRESA MUNICIPAL DE INFRADEIA, URBANIZAÇÃO E SANEAMENTO - EMUSA	
Área/Projeto: <b>PROJETO BÁSICO DE URBANIZAÇÃO PARA COMUNIDADE MACEIÓ - NITERÓI/RJ</b>			
Título: <b>ÁREA 05 - PRAÇA DA ESQUINA - PLANTA DE ILUMINAÇÃO</b>		Autor do projeto: <b>RENAN M.</b>	
Responsável técnico: <b>IGOR PETRA</b>		<b>06   07</b>	
Nome da prancha: <b>0014-DE-UN-PB-005_006</b>		Escala: Como indicado	



**GRAMMA AMENDOIM**

Tabela de Vegetação					
ID	Nome Popular	Nome Científico	Espécie	Copa (m)   Altura (m)   Quant	Imagem
01	Platânica	Eugenia Uniflora	Arbustiva Nativa	4   2m a 2,5   5	

00	NOV 2021	EMISSÃO INICIAL	APROVAÇÃO
REV	DATA	DESCRIÇÃO	
 <b>ConsPetro TGI</b> CONSULTORES E SERVIÇOS		<b>PREFEITURA MUNICIPAL DE NITERÓI</b> EMPRESA MUNICIPAL DE INFRAESTRUTURA, URBANIZAÇÃO E SANEAMENTO - EMUSA Área/Projeto: PROJETO BÁSICO DE URBANIZAÇÃO PARA COMUNIDADE MACEIÓ - NITERÓI/RJ	 <b>NITERÓI</b> SEMPRE À FRENTE Município de Niterói Município de Niterói Saneamento - EMUSA
Etapa de projeto: PROJETO BÁSICO	Título: ÁREA 05 - PRAÇA DA ESQUINA - PLANTA DE PAISAGISMO	<b>07   07</b> 0014-MD-UN-PB-005_R0 Escala: Como indicado	
Disciplina: INTERVENÇÃO URBANA	Autor do projeto: RENAN M.	Responsável técnico: IGOR PETRA	
Nome da prancha: 0014-DE-UN-PB-005_007	Desenhista: MARIANA		

**1** PLANTA DE PAISAGISMO  
1 : 100