
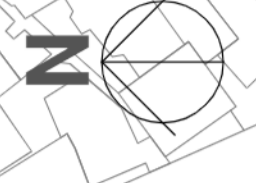


- 1- PARA MAIORES INFORMACOES DE PAVIMENTACAO, VER 011-DE-PAV-01 (PAVIMENTACAO);
- 2- PARA MAIORES INFORMACOES DE ILUMINACAO, VER 011-DE-ILUM-01 (PLANTA DE ILUMINACAO);
- 3- PARA MAIORES INFORMACOES DE ILUMINACAO, VER 011-DE-ILUM-01 (LUMINACAO);
- 4- PARA MAIORES INFORMACOES DE DRENAGEM, VER 011-DE-DR-01 (DRENAGEM);

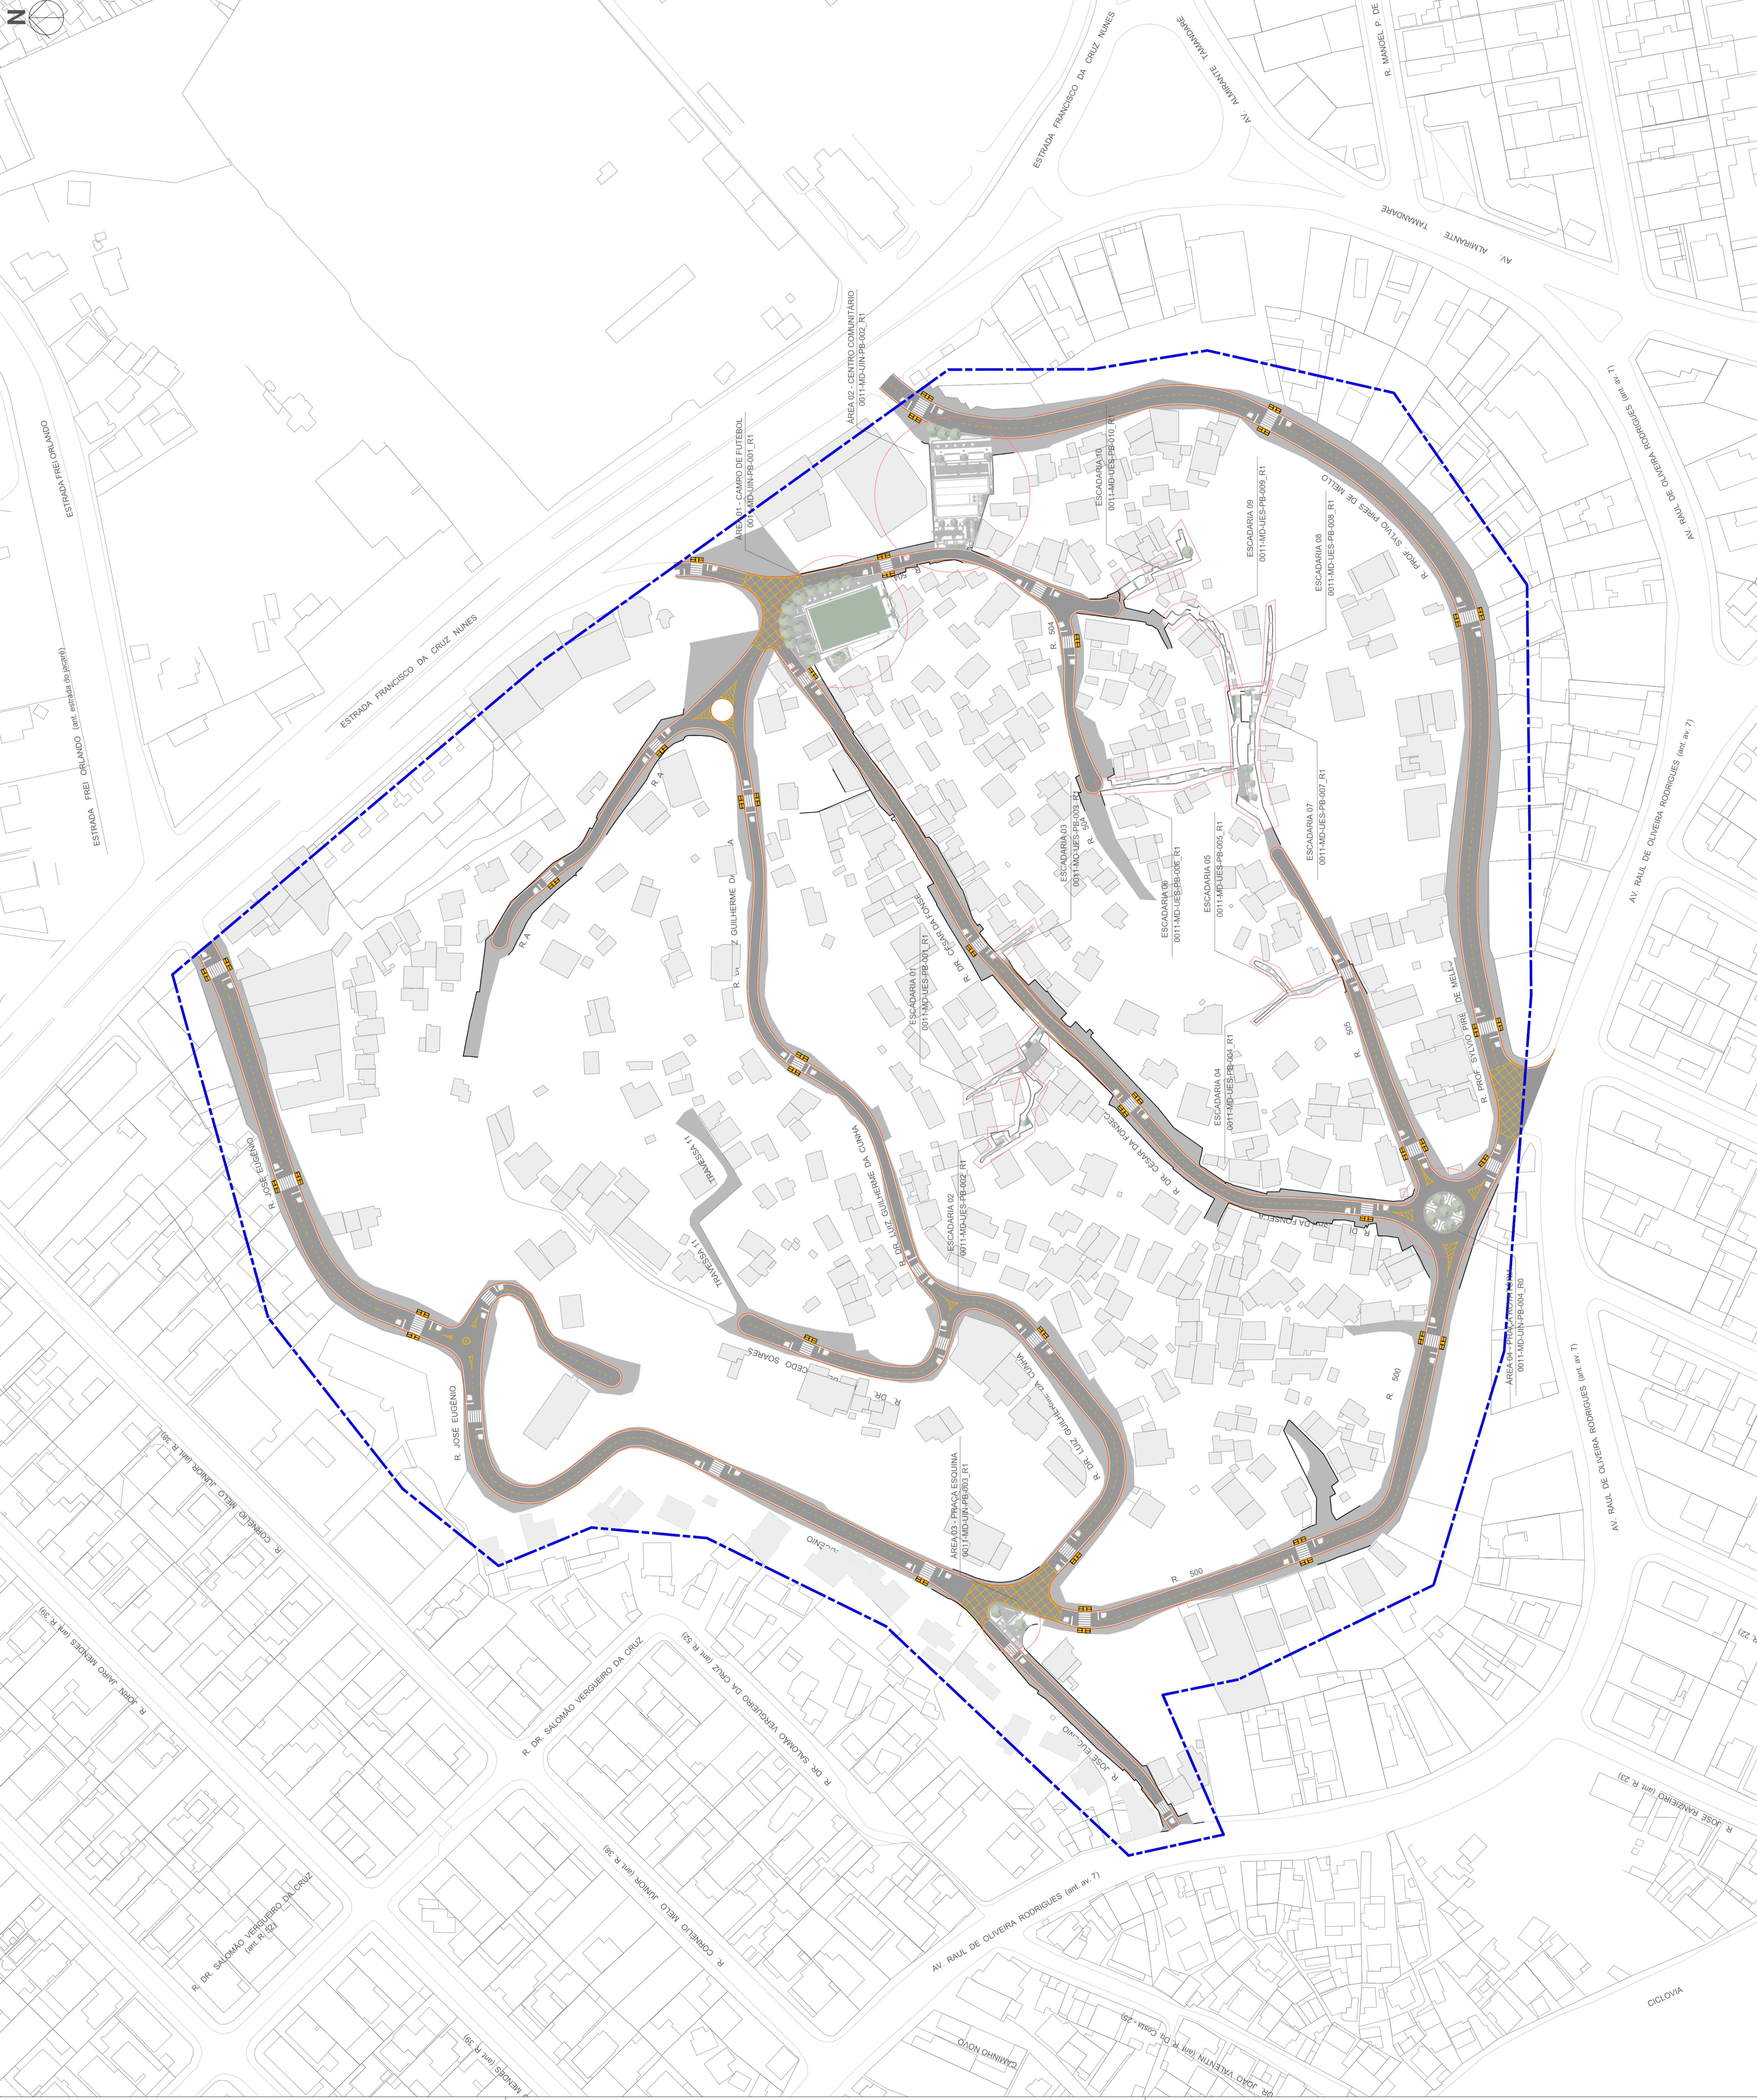

LEGENDA	
	LIMITE AREA - COMUNIDADE BOM SUCESSO
	CONTRIBUICAO
	CAMA CARREGAEL
	CAUADA
	LIMITE ESCADARIAS
	AREAS DE INTERVENICAO
	ARVORE

REV	DATA
01	SET/2022

EMPRESA LOCAL		DESCRIÇÃO	
 PREFEITURA MUNICIPAL DE NITERÓI EMPRESA MUNICIPAL DE URBANISMO, PLANEJAMENTO E MANEJO DE OBRAS		PROJETO BÁSICO URBANISMO 011-DE-URB-01	
		PLANTAS DE URBANISMO 011-DE-URB-01	

APROVAÇÃO	
 CONCRETOS Rua do Brasil, 100 - Centro - Niterói - RJ Fone: (21) 2412-1111 E-mail: contato@concretos.com.br	01101 011-DE-URB-01