




ÁREA DE INTERVENÇÃO - CAMBOINHAS - NITERÓI/RJ



LEGENDA

- REDE DE DRENAGEM PROJETADA
- - - - BACIA DE CONTRIBUIÇÃO
- PV-POÇO DE VISITA

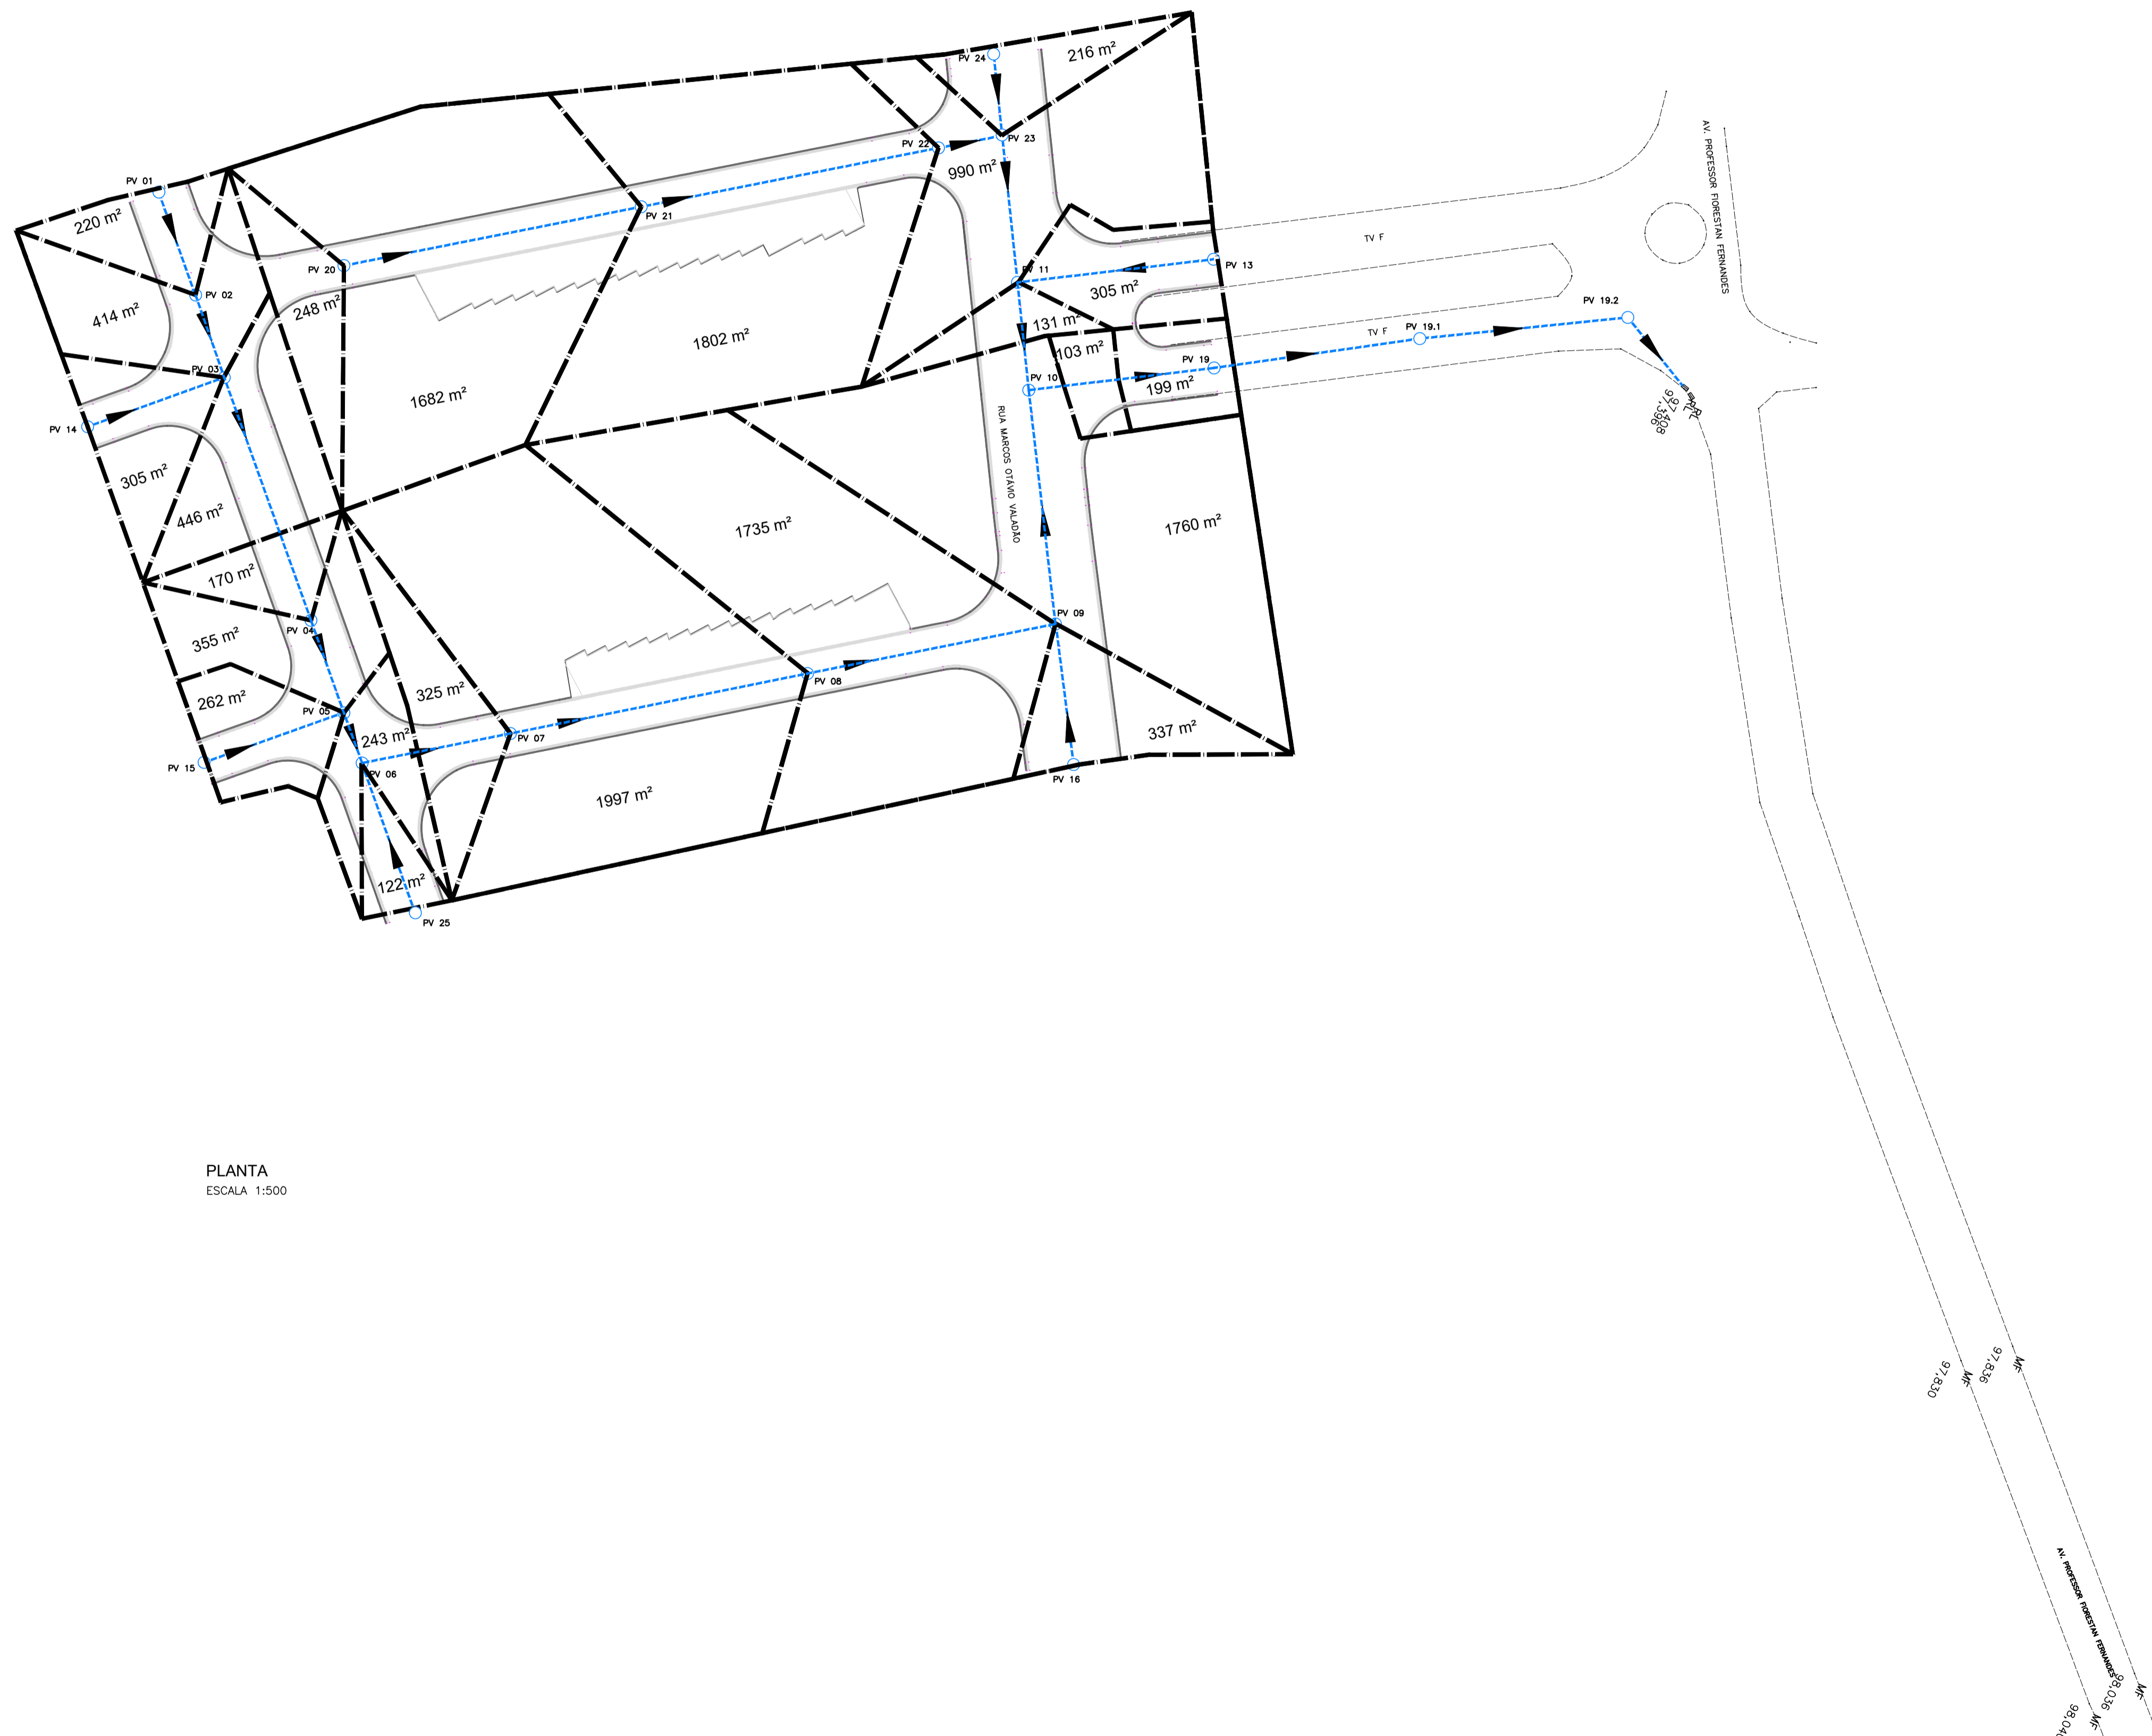

PLANTA
ESCALA 1:500

00		EMISSÃO INICIAL	
REV.	DATA	DESCRIÇÃO	APROVAÇÃO
		PREFEITURA MUNICIPAL DE NITERÓI EMPRESA MUNICIPAL DE MORADIA, URBANIZAÇÃO E SANEAMENTO	
Área Projeto: PROJETO BÁSICO DE PAVIMENTAÇÃO E DRENAGEM EM VIAS DO BAIRRO CAMBOINHAS - NITERÓI / RJ			
Etapa de projeto: PROJETO BÁSICO		Título: DRENAGEM PROJETADA - BACIA DE CONTRIBUIÇÃO - TRECHO 03	
Disciplina: DRENAGEM URBANA		Autor do projeto: THAIS SIQUEIRA	Responsável Técnico: MÁRIO MACHADO
Nomenclatura da prancha: 0034-DE-UDR-PB-003_004		Desenhista: RAMON SOUSA	01 01 <small>0034-MD-UDR-PB-003_004</small> Escala: INDICADA

