

LEGENDA

- DESAGUE EXISTENTE
- REDE EXISTENTE
- PV EXISTENTE
- SENTIDO DO ESCOAMENTO
- CT** COTA DO TERRENO
- CE** COTA DE ENTRADA
- CS** COTA DE SAIDA

NOTAS

1- TODAS AS DIMENSÕES E ELEVAÇÕES ESTÃO EM METRO, EXCETO QUANDO INDICADO DE OUTRA FORMA.

NORMAS

0	29/01/2021	B	GMBC	EMISSÃO INICIAL
REV.	DATA	TIPO	POR	




PREFEITURA MUNICIPAL DE NITERÓI



TÍTULO
PROJETO BÁSICO DE DRENAGEM E PAVIMENTAÇÃO DE LOGRADOUROS DO BAIRRO MARAVISTA II
 PROJETO BÁSICO
 PROJETO DE DRENAGEM
 CADASTRO DA REDE EXISTENTE

PROJ.	CARLOS DE LELIS MACHADO BARBOSA - CREA 190281814/2	29/01/2021
APROV.		29/01/2021

ESCALA	Nº DA PRANCHA 02 DE 04
1:1000	Nº DESENHO DREN_CAD_02/04_MV

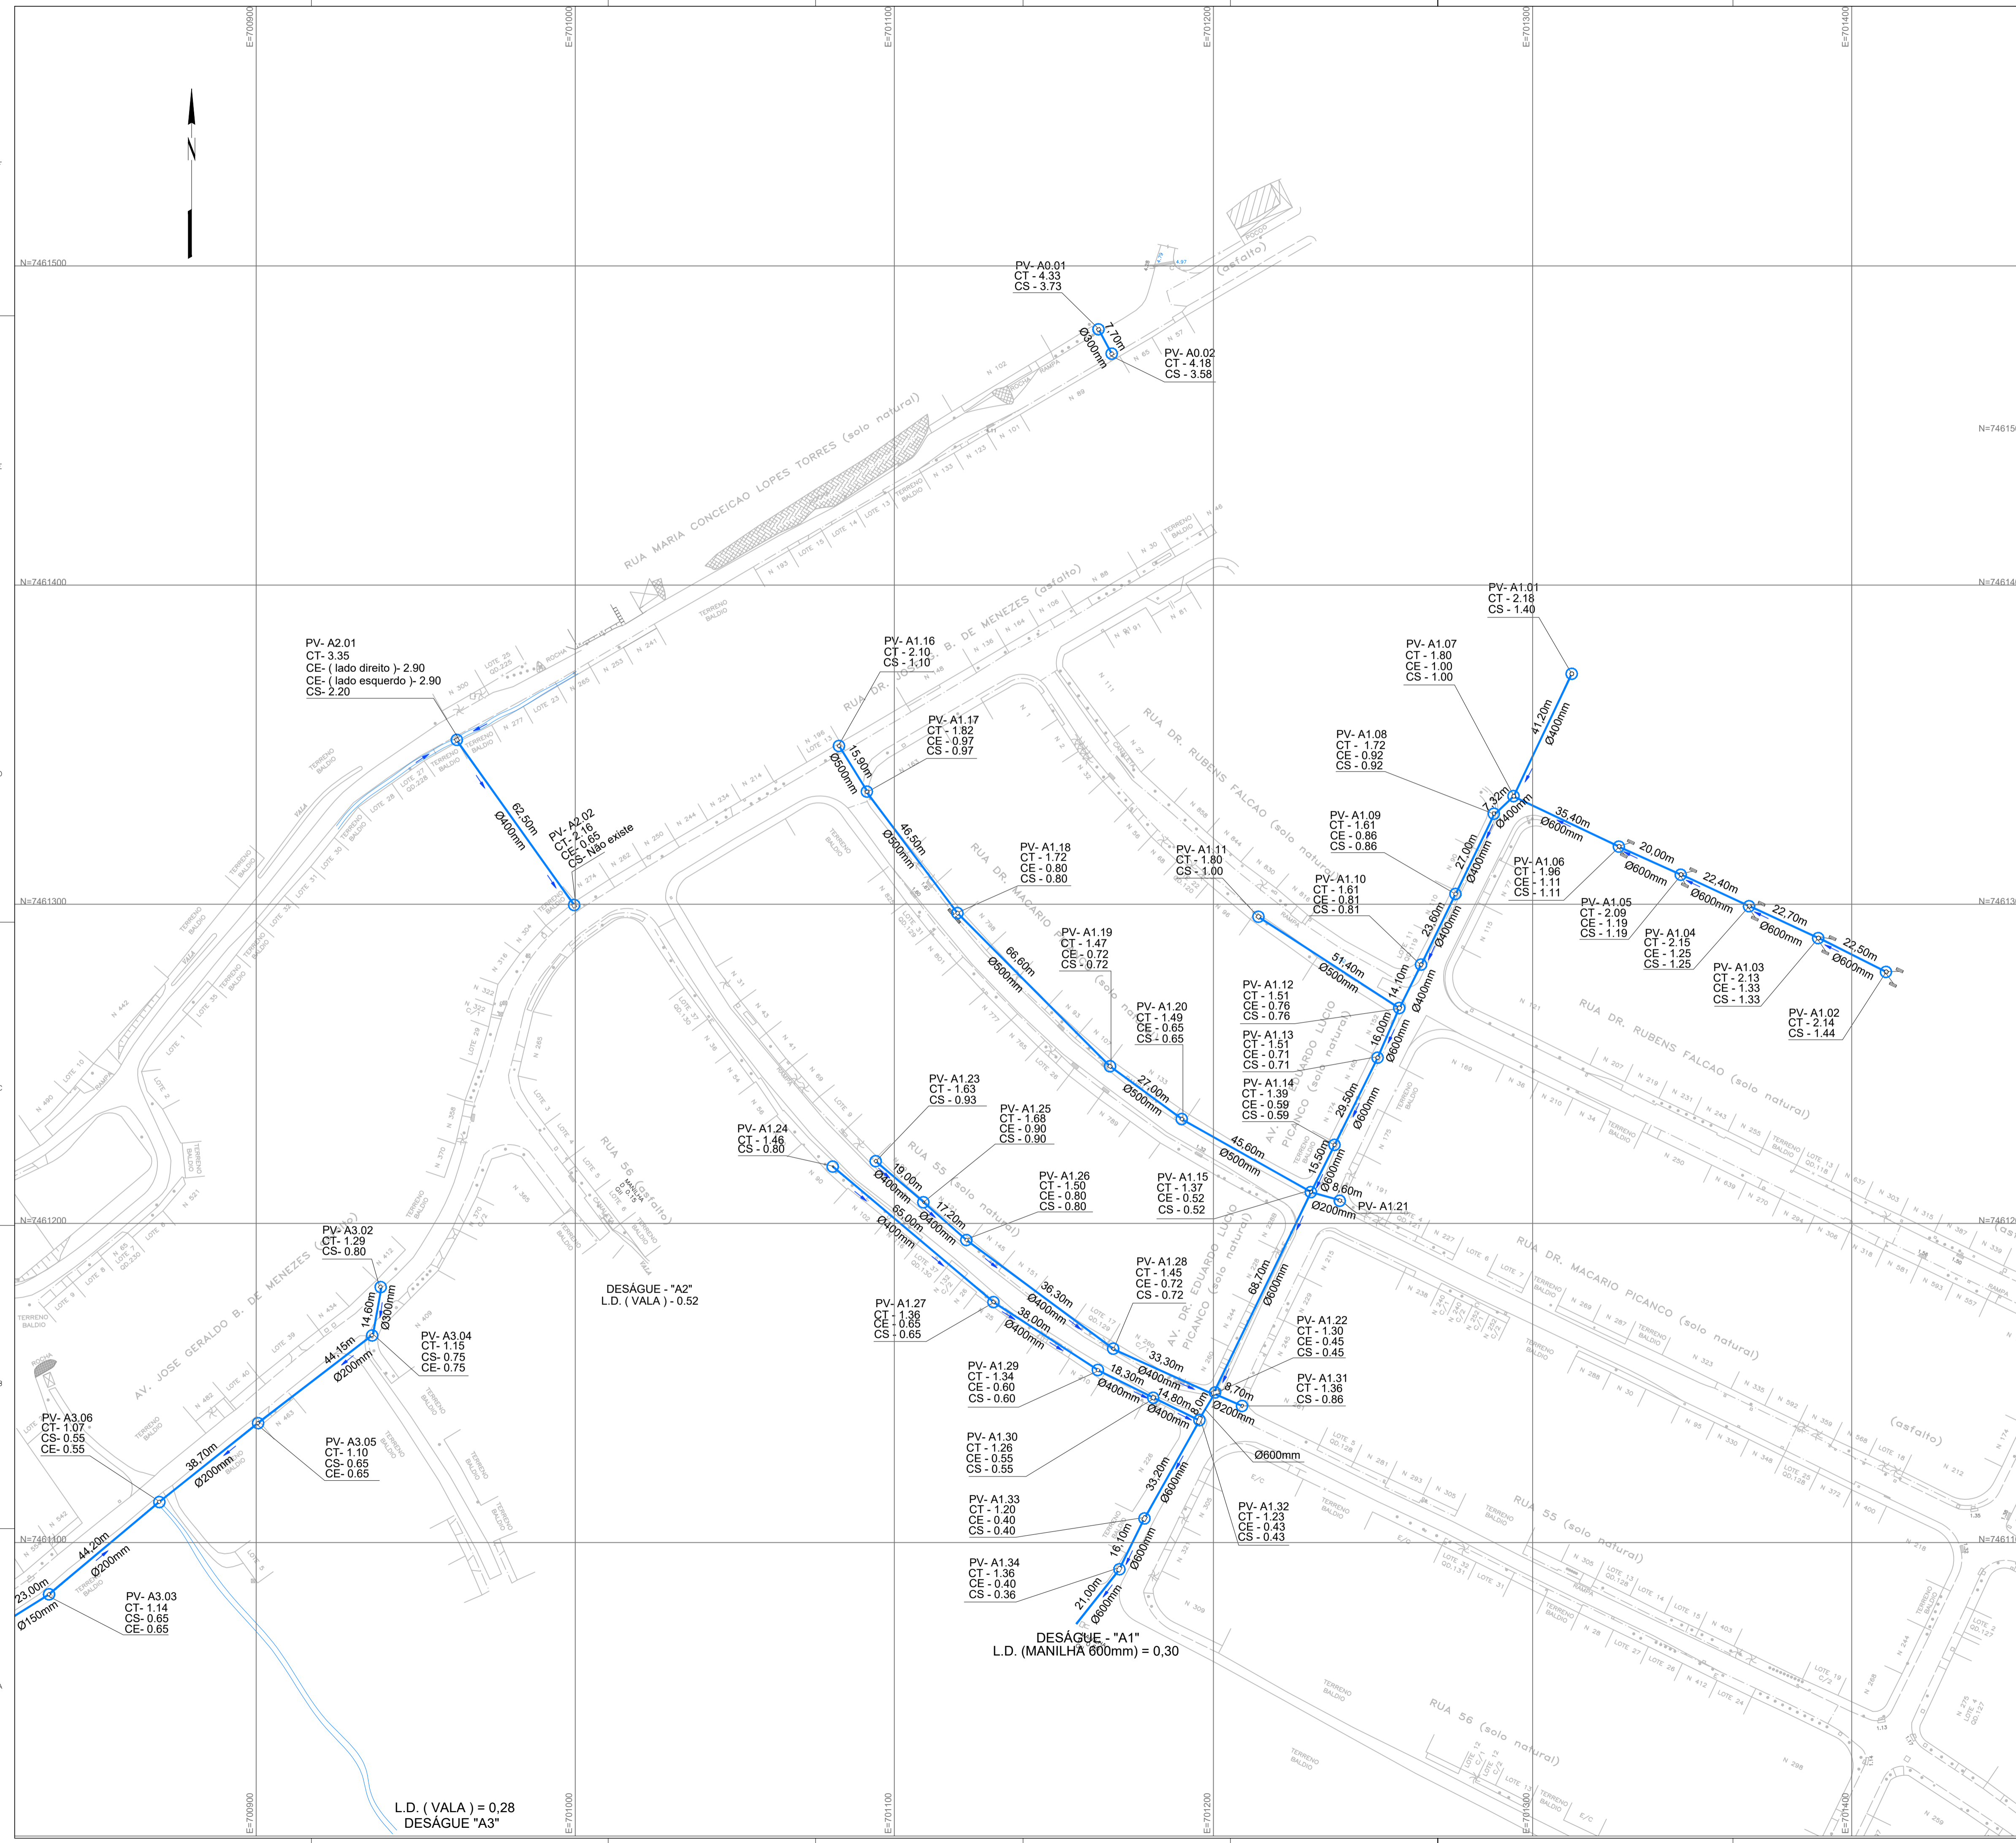

L.D. (VALA) = 0,28
DESAGUE "A3"

DESAGUE - "A1"
L.D. (MANILHA 600mm) = 0,30

DESAGUE - "A2"
L.D. (VALA) - 0,52



