




LEGENDA

- REDE DE DRENAGEM
- PV-POÇO DE VISITA
- CAIXA DE RALO
- └─┘ BOCA DE GALERIA TUBULAR

N° DO PV CT=COTA DE TERRENO (m)  
 CF=COTA DE FUNDO (m)

DIÂMETRO (m)  
 COMPRIMENTO (m)

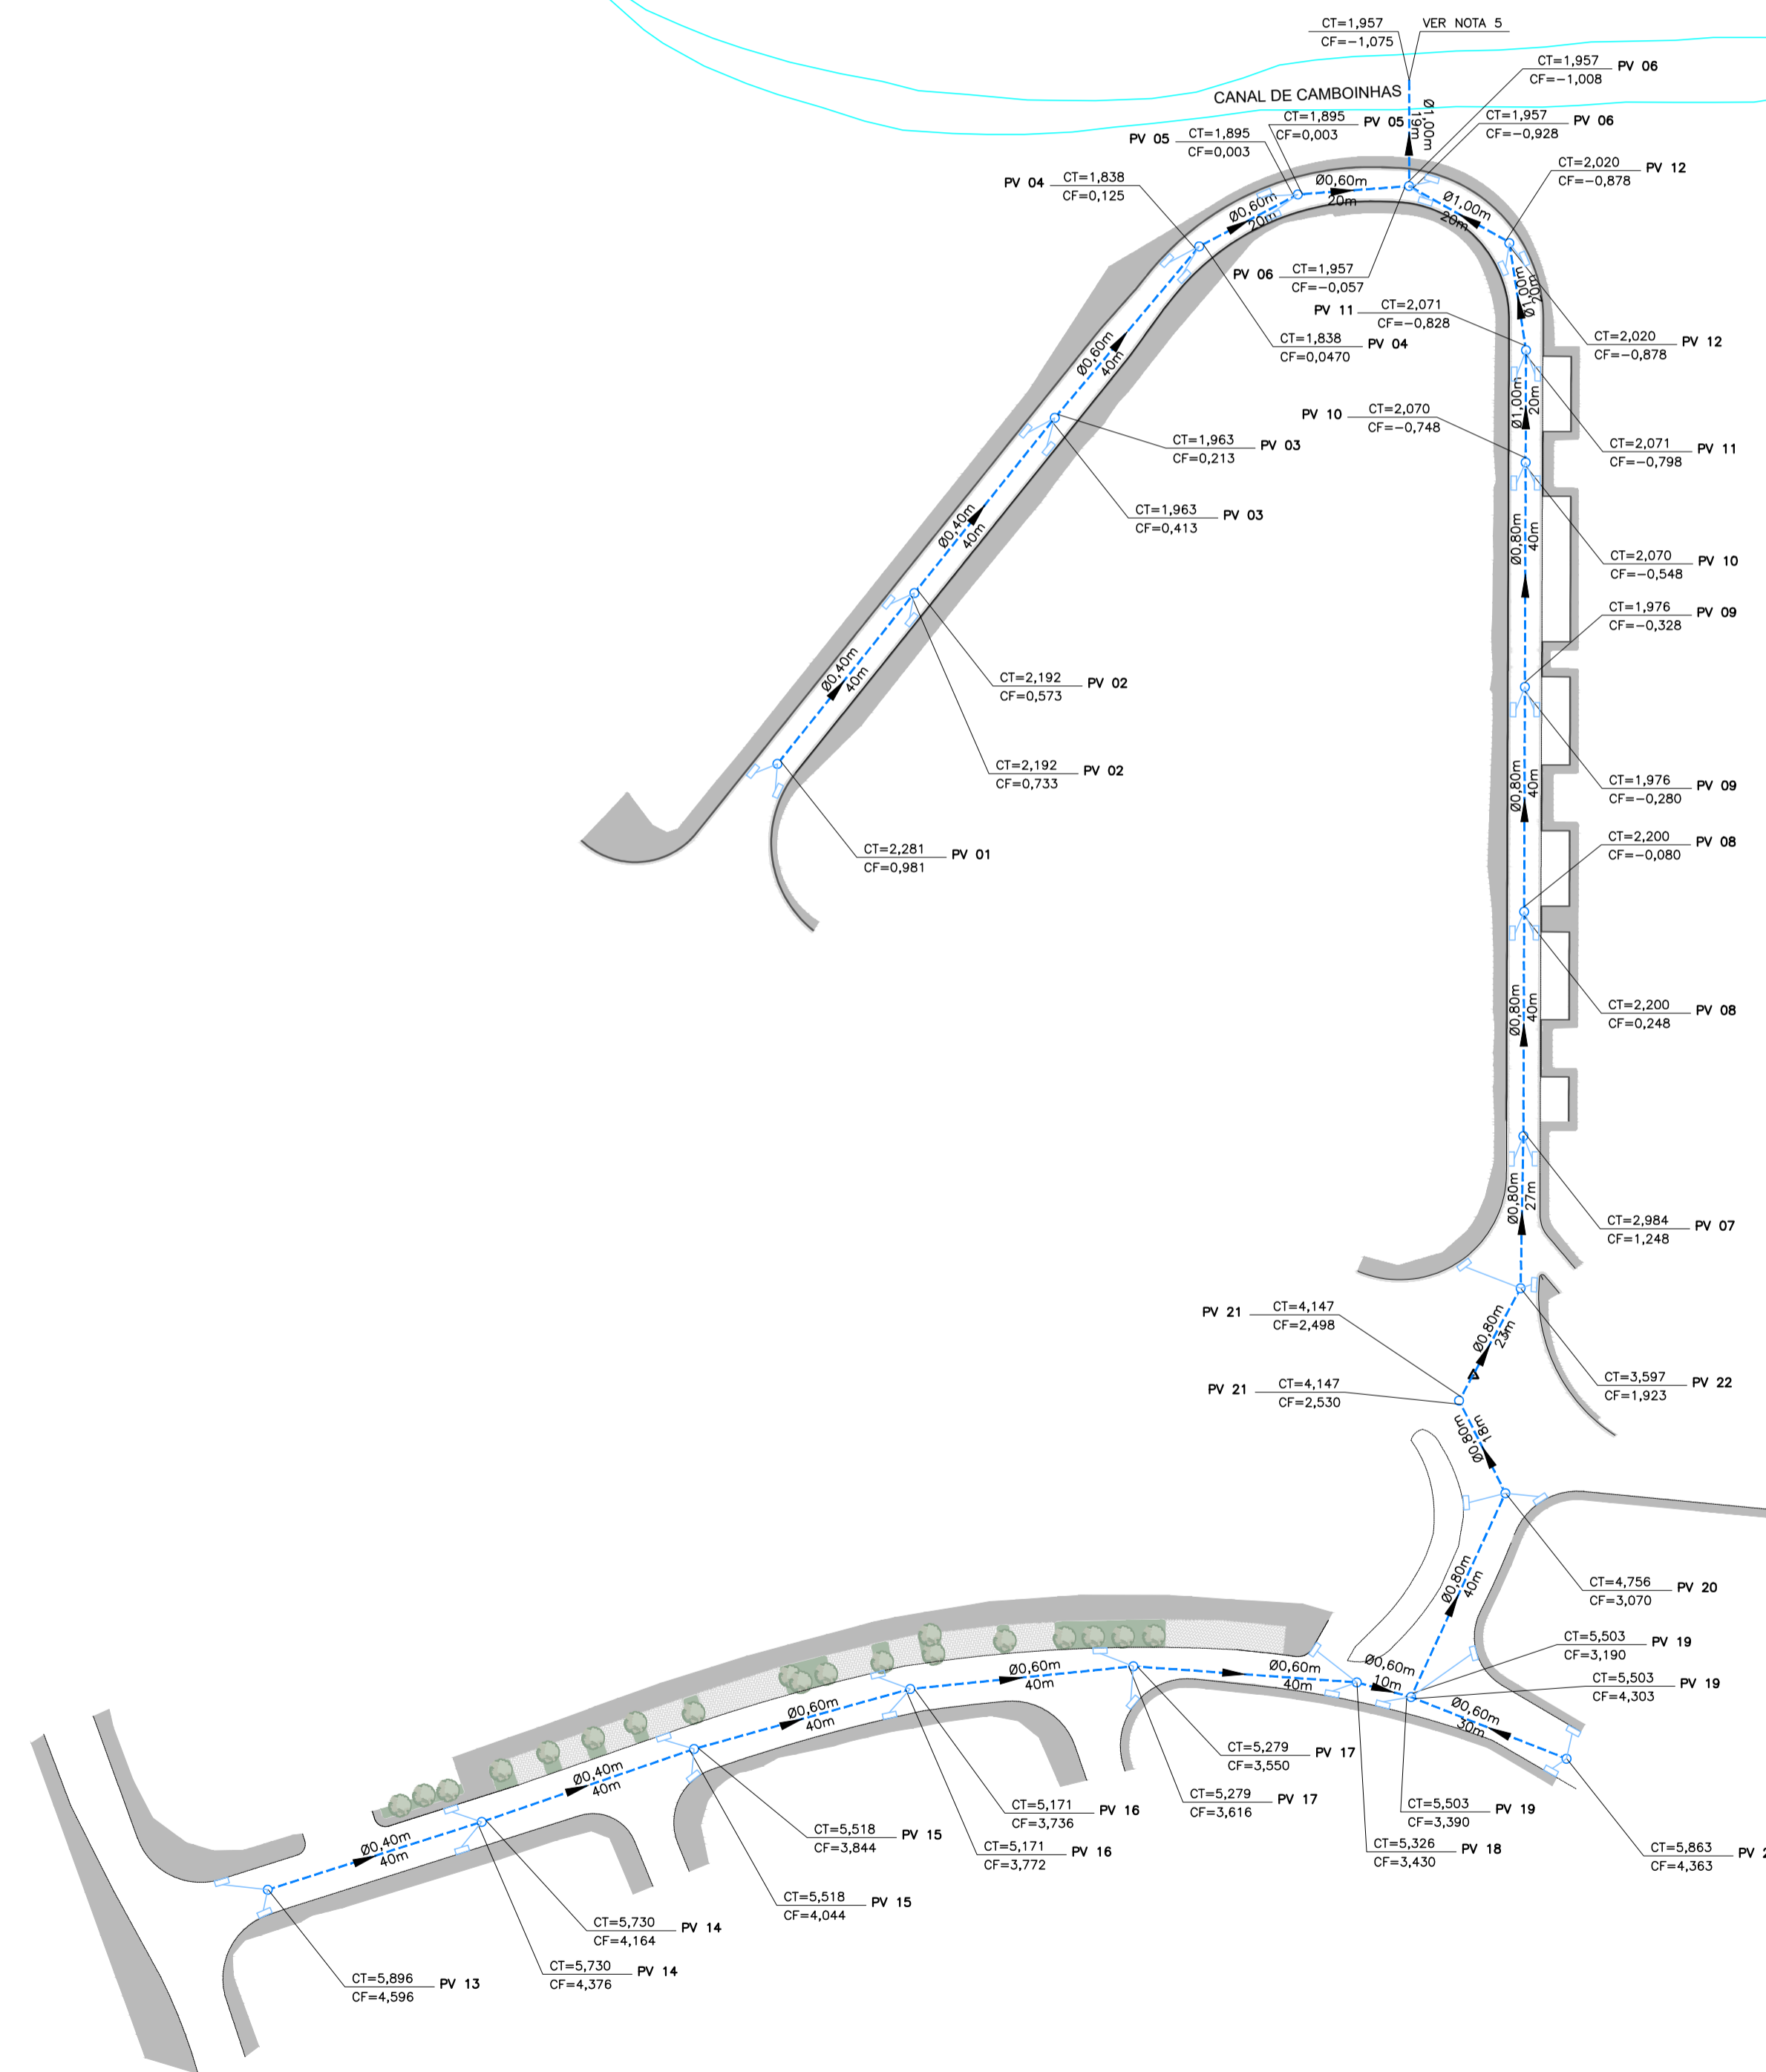

PLANTA  
 ESCALA 1:1000

- NOTA:**
1. COTAS E COMPRIMENTO EM METROS, DIÂMETROS EM MILÍMETROS E DECLIVIDADES EM METRO POR METRO.
  2. VERIFICAR TODAS AS MEDIDAS NA EXECUÇÃO DA OBRA.
  3. RAMAL DE RALO Ø0,40m
  4. EXECUTORA DEVERÁ SEMPRE AJUSTAR O RALO DE DRENAGEM PARA O PONTO MAIS BAIXO DO PAVIMENTO.
  5. A COTA DE FUNDO E O NÍVEL DÁGUA NO CANAL DEVERÁ SER VERIFICADO NO PROJETO EXECUTIVO E O PROJETO DE DESÁGUE DEVERÁ SER COMPATIBILIZADO.

00		EMISSÃO INICIAL	
REV.	DATA	DESCRIÇÃO	APROVAÇÃO
		PREFEITURA MUNICIPAL DE NITERÓI EMPRESA MUNICIPAL DE MORADIA, URBANIZAÇÃO E SANEAMENTO	
		Área/Projeto: PROJETO BÁSICO DE PAVIMENTAÇÃO E DRENAGEM EM VIAS DO BAIRRO CAMBOINHAS - NITERÓI / RJ	
Etapa do projeto: PROJETO BÁSICO		Título: DRENAGEM PROJETADA - PLANTA - TRECHO 02	
Disciplina: DRENAGEM URBANA		Autor do projeto: THAIS SIQUEIRA	Responsável Técnico: MÁRIO MACHADO
Nomenclatura da prancha: 0034-DE-UDR-PB-002_001		Desenhista: RAMON SOUSA	Escala: INDICADA



01|02

