



LEGENDA

	PONTO
	PONTO COTA
	CURVAS AUXILIARES
	CURVAS MESTRES
	MEIO FIO/MARGEM
	EDIFICAÇÃO/CERCA/GRADE
	ÁRVORE
	POSTE
	PV
	BOCA-LOBO
	MALD

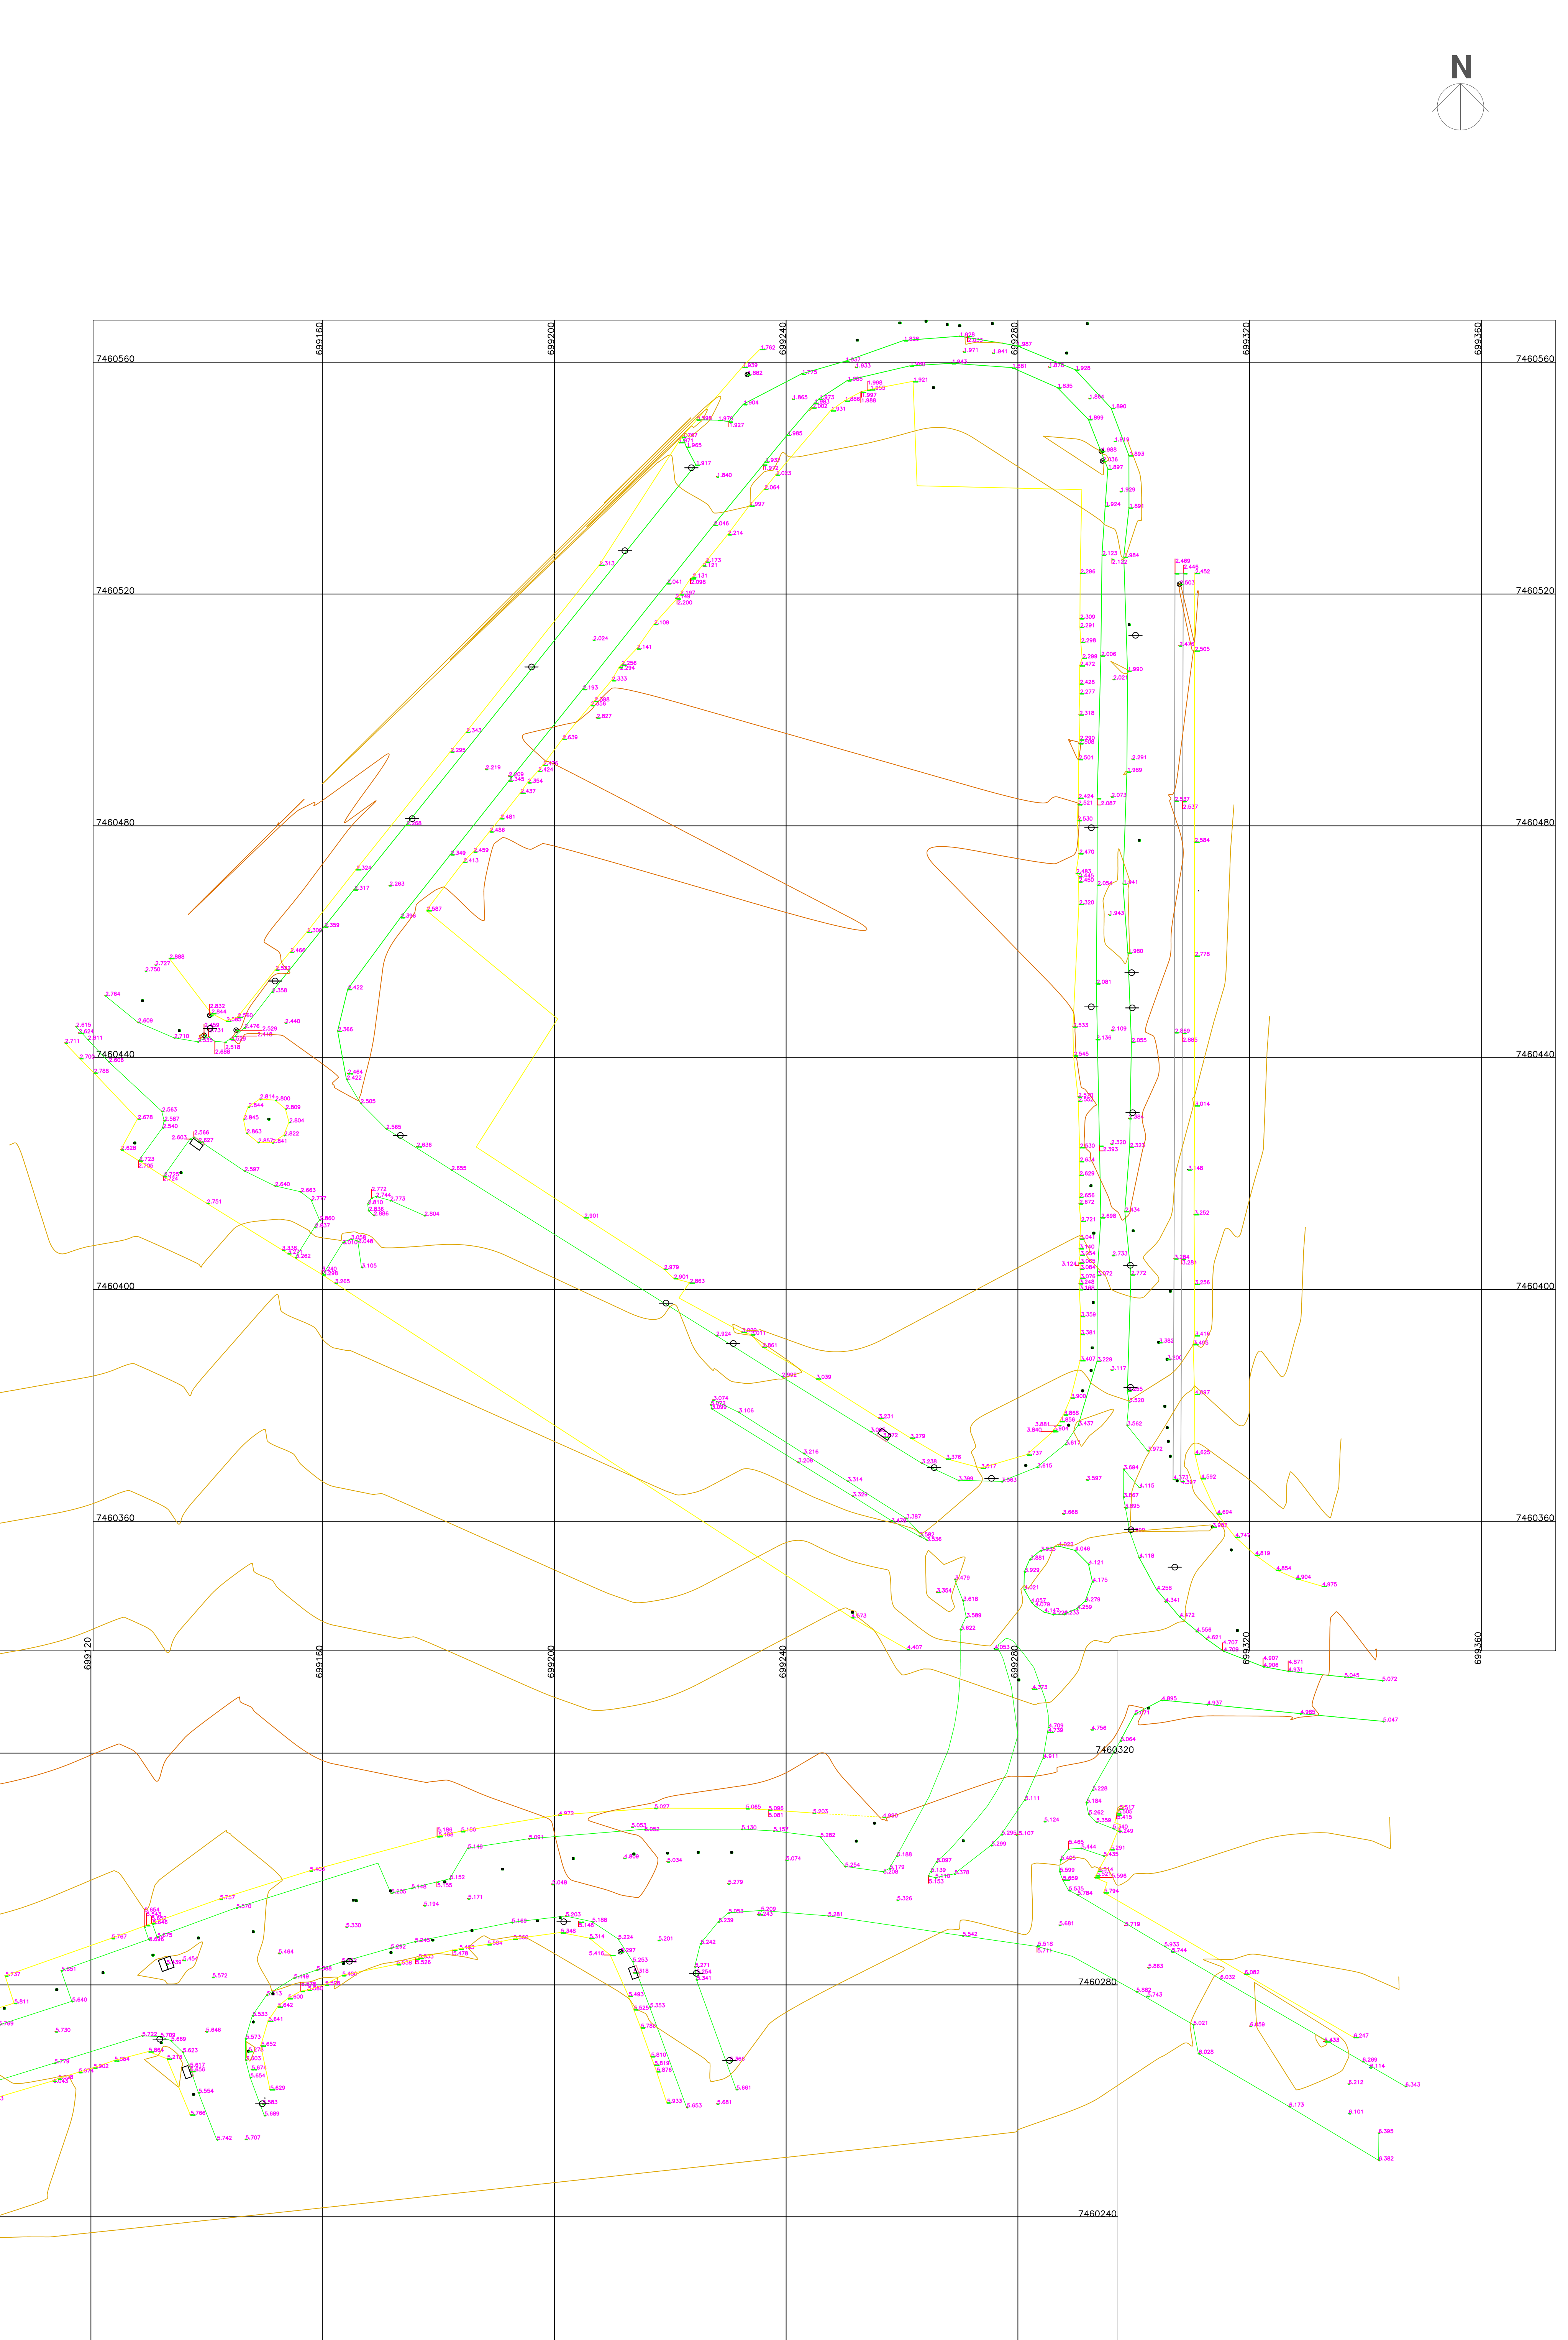

00	DEZ2022	EMISSÃO INICIAL	
00	SET2022	1ª MEDIÇÃO	
REV.	DATA	DESCRIÇÃO	APROVAÇÃO
		PREFEITURA MUNICIPAL DE NITERÓI EMPRESA MUNICIPAL DE MORADIA, URBANIZAÇÃO E SANEAMENTO Projeto: PROJETO BÁSICO DE PAVIMENTAÇÃO E DRENAGEM DE VIAS NO BARRIO DE CAMBINHAS - NITERÓI/RJ	
Escala do projeto: TOPOGRAFIA		Título: LEVANTAMENTO TOPOGRÁFICO - TRECHO 03	
Autor do projeto: HENRIQUE GOMES		Responsável técnico: HENRIQUE GOMES	
Identificação do projeto: 0034-DE-FLV-LV-001_003		Escala: 1:500	

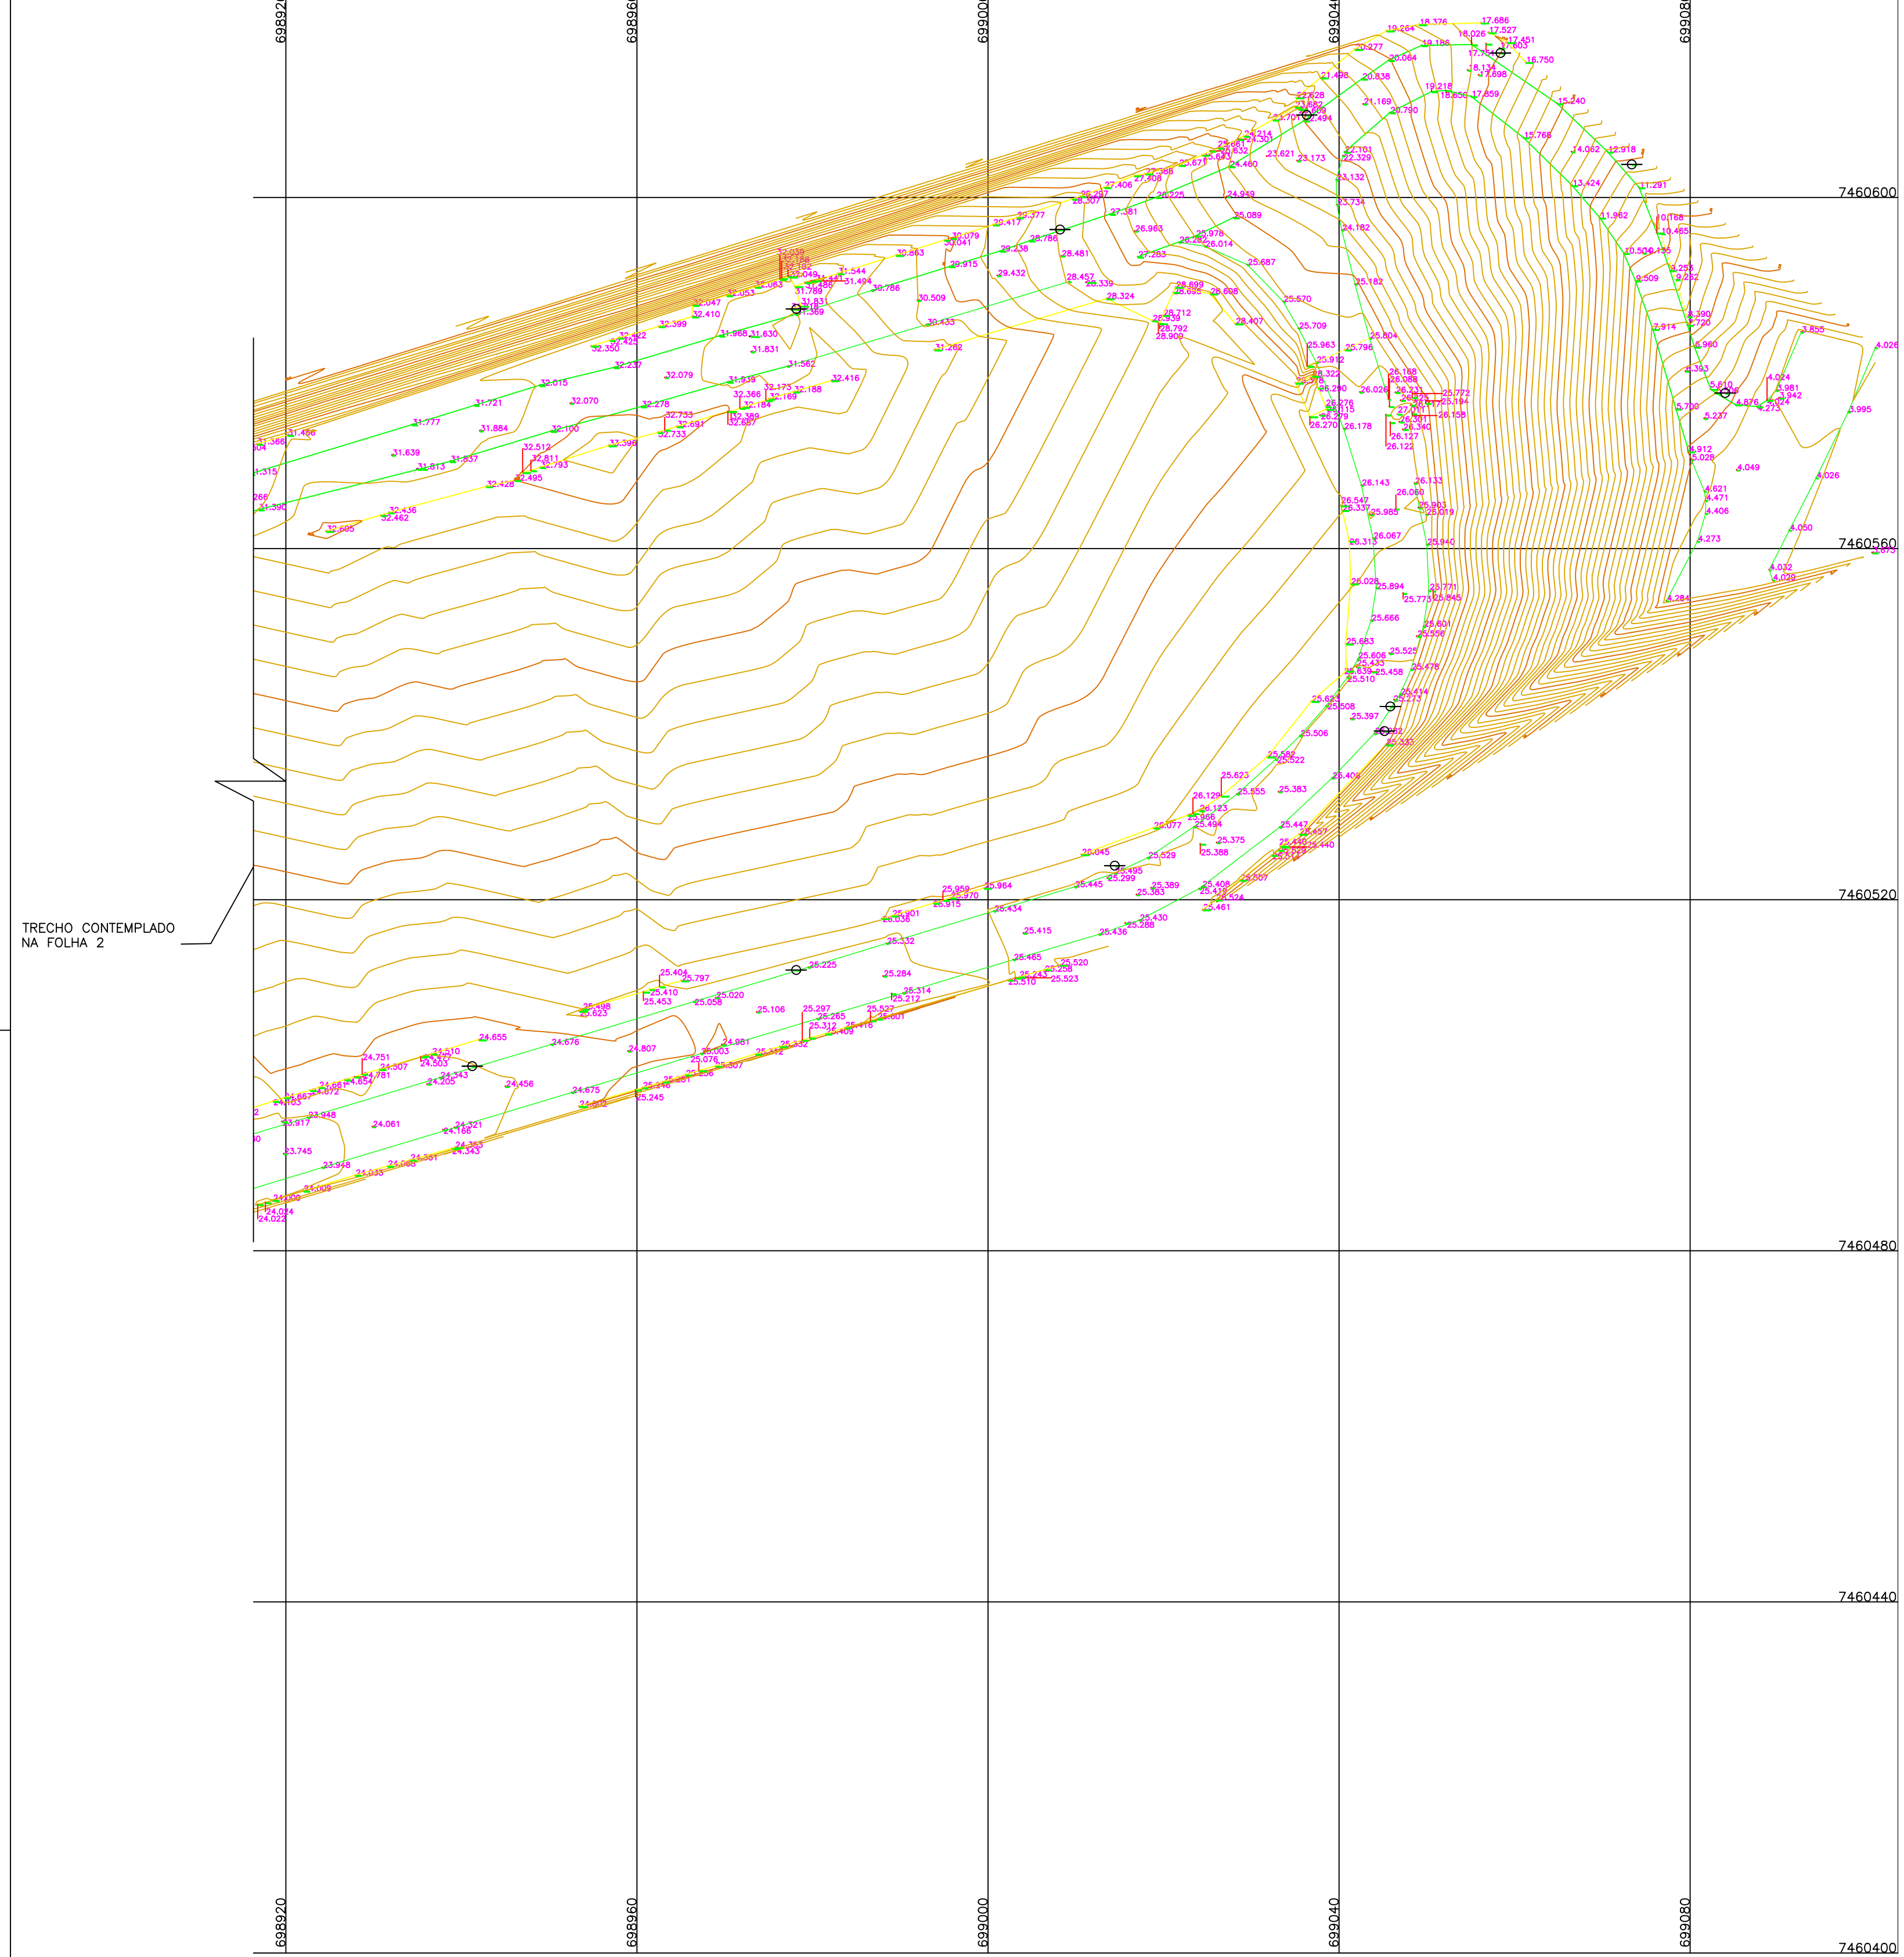