


LEGENDA

	PONTO
	PONTO COTA
	CURVAS AUXILIARES
	CURVAS MESTRES
	MEIO FIO/MARGEM
	EDIFICAÇÃO/CERCA/GRADE
	ÁRVORE
	POSTE
	PV
	BOCA-LOBO
	RALO

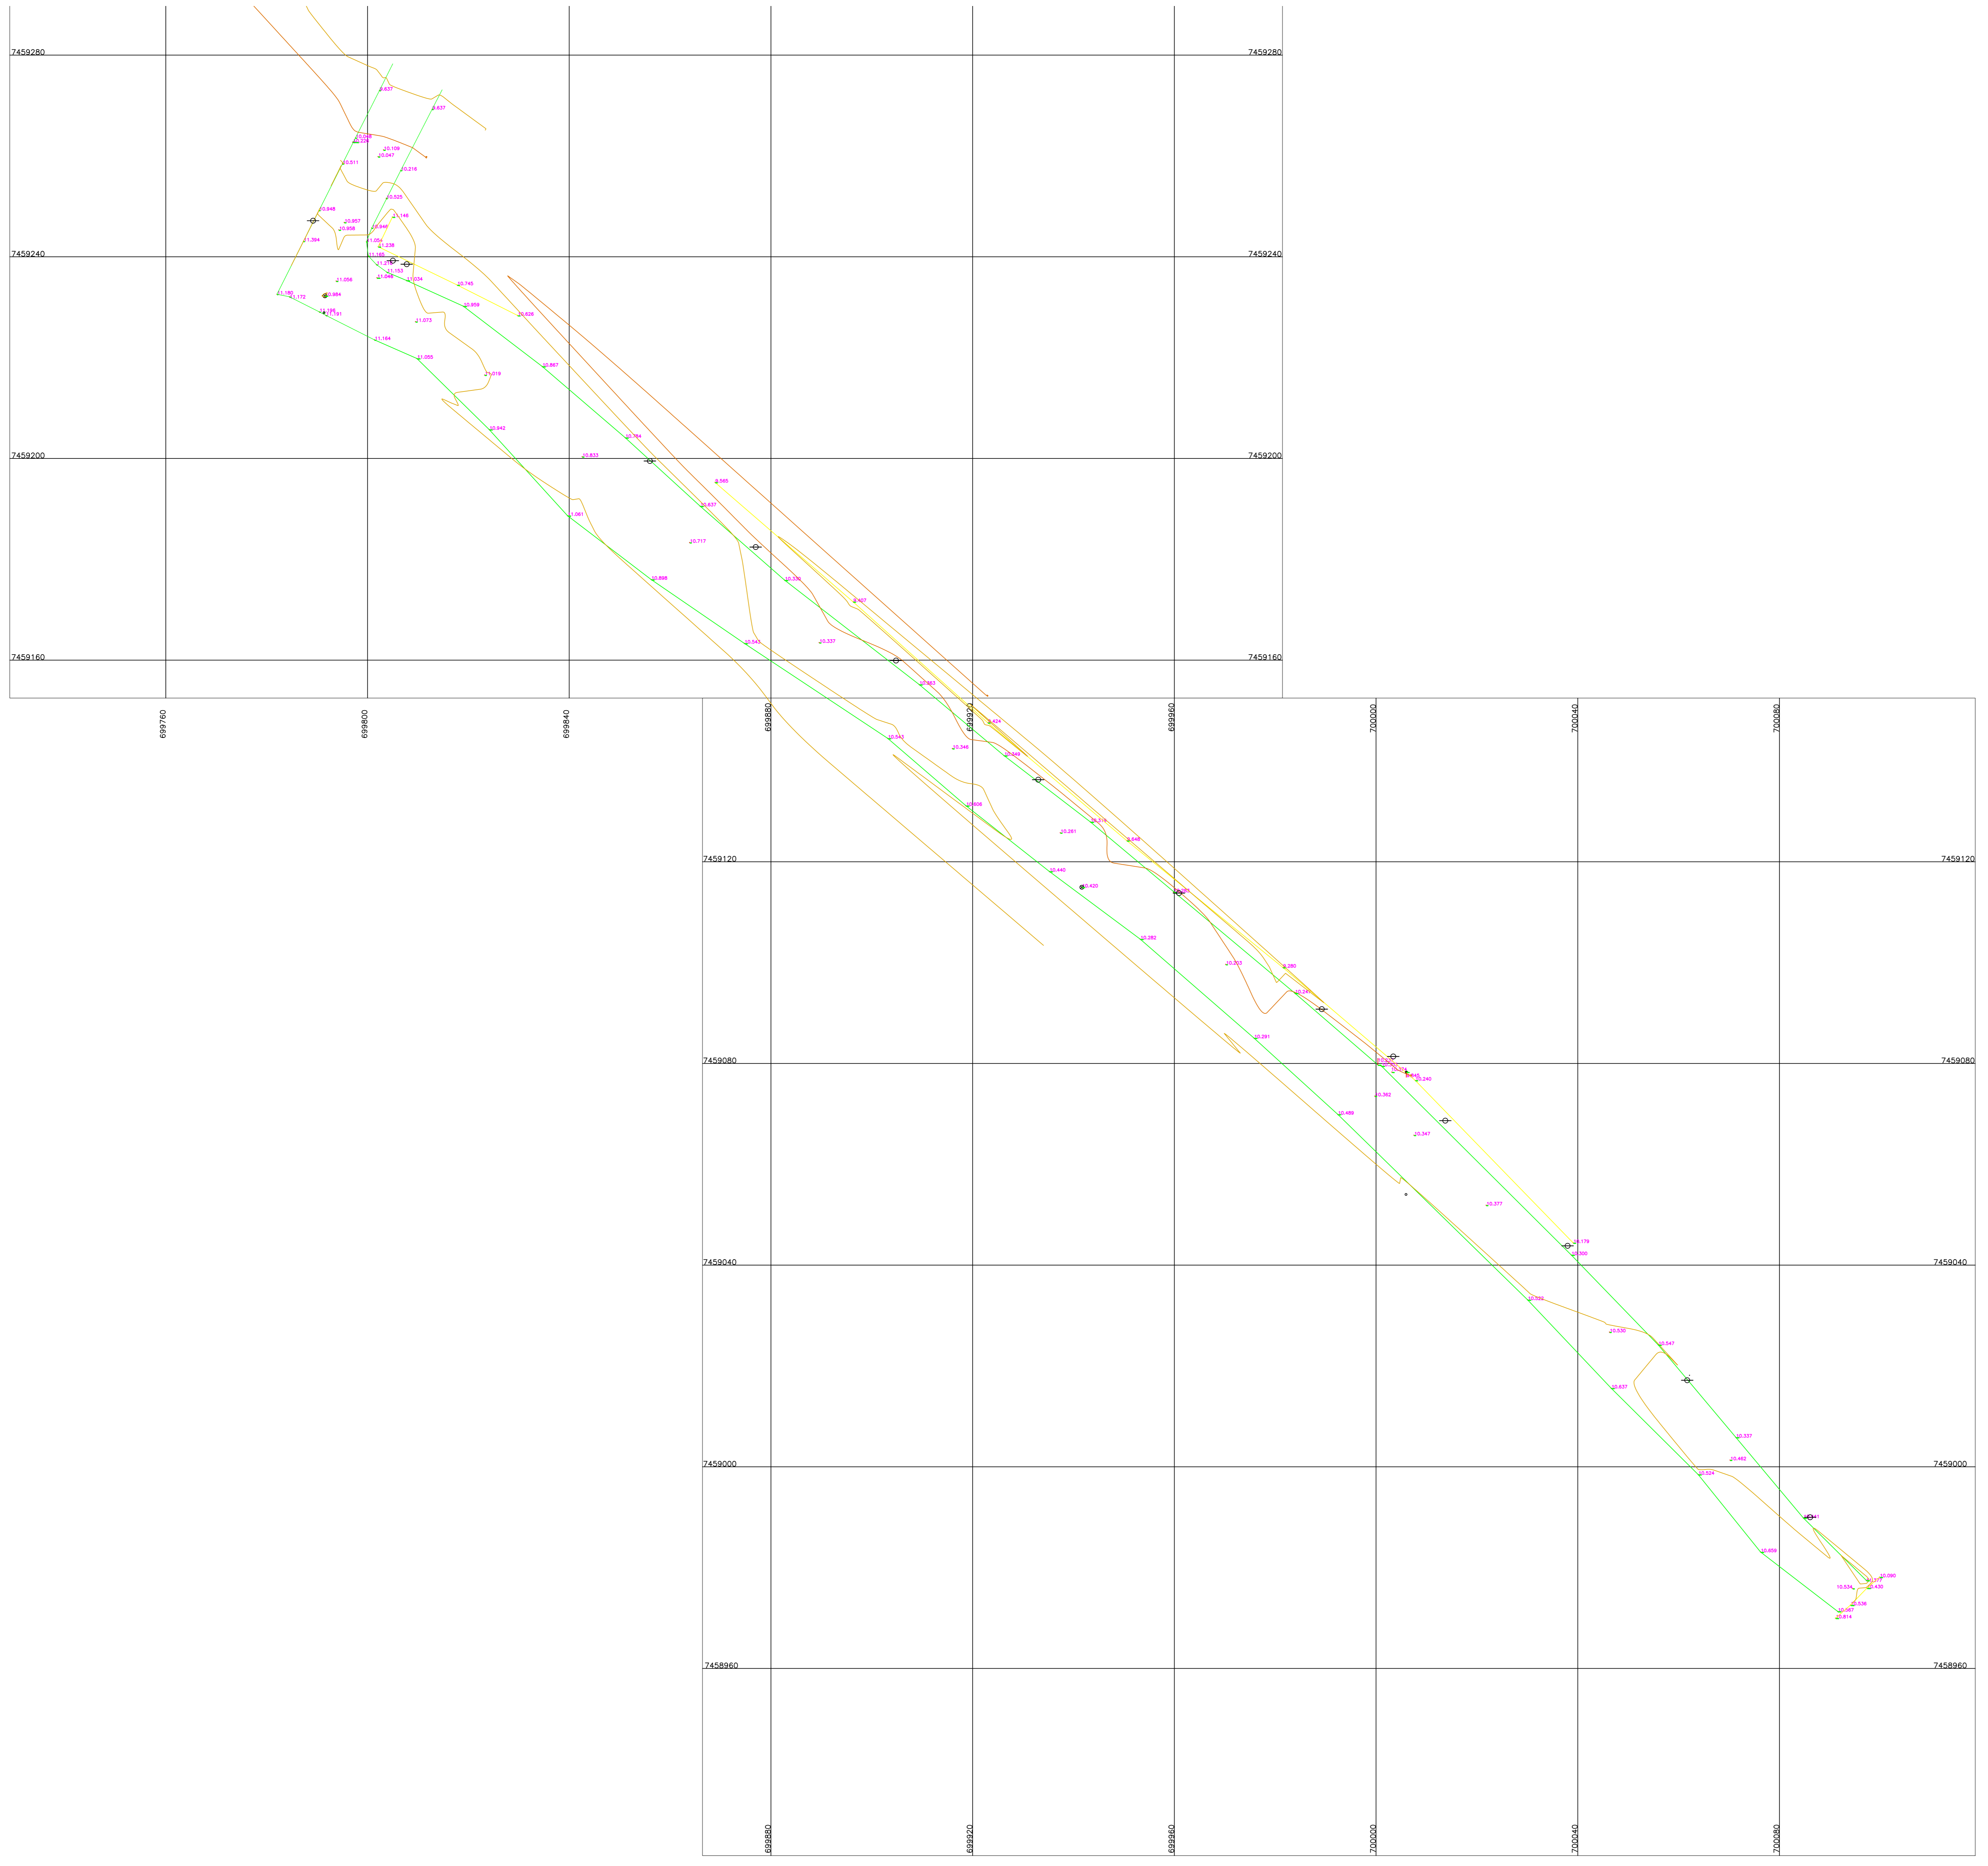

00	DEZ2022	EMISSÃO INICIAL	
00	SET2022	1ª MEDIÇÃO	
REV.	DATA	DESCRIÇÃO	APROVAÇÃO
		<b>PREFEITURA MUNICIPAL DE NITERÓI</b> EMPRESA MUNICIPAL DE MORADIA, URBANIZAÇÃO E SANEAMENTO	
		Projeto: PROJETO BÁSICO DE PAVIMENTAÇÃO E DRENAGEM DE VIAS NO BARRIO DE CAMBINHAS - NITERÓI/RJ	
Etapas do projeto: PROJETO BÁSICO		Título: LEVANTAMENTO TOPOGRÁFICO - TRECHO 05	
Disciplina: TOPOGRAFIA		Autor do projeto: HENRIQUE GOMES	Responsável técnico: HENRIQUE GOMES
Identificação do projeto: 0034-DE-FLV-001_005		Escala: 1:500	

05|05

