




**NOTAS GERAIS**

- 1- DIMENSÕES EM METRO, SALVO INDICAÇÃO CONTRÁRIA.
- 2- INFORMAÇÕES GERAIS:
  - 2.1- COORDENADAS PLANO TOPOGRÁFICAS - ADOTADAS/ARBITRADAS
  - 2.2- DATUM HORIZONTAL: ADOTADO/ARBITRADO
  - 2.3- DATUM VERTICAL: ADOTADO/ARBITRADO


**LEGENDA**

- |  |                  |  |                          |
|--|------------------|--|--------------------------|
|  | Muro             |  | Edificação               |
|  | Mureta           |  | Rocha                    |
|  | Meio Fio         |  | Calçada                  |
|  | Grade            |  | Pavimento (asfalto)      |
|  | Campo de Futebol |  | Poço de Visita de Esgoto |
|  | Borda            |  | Poste de Concreto        |
|  | Calçada          |  | Árvore                   |
|  | Canaleta         |  | Caixa de Esgoto          |
|  | Corrimão         |  | Estação                  |
|  | Limite           |  | Crista do Talude         |
|  | Escada           |  | Pé do Talude             |
- Equidistâncias das Curvas de Nível
- 5 Metros
- 1 Metro

**DETALHE GERAL E ARTICULAÇÃO DE FOLHAS**


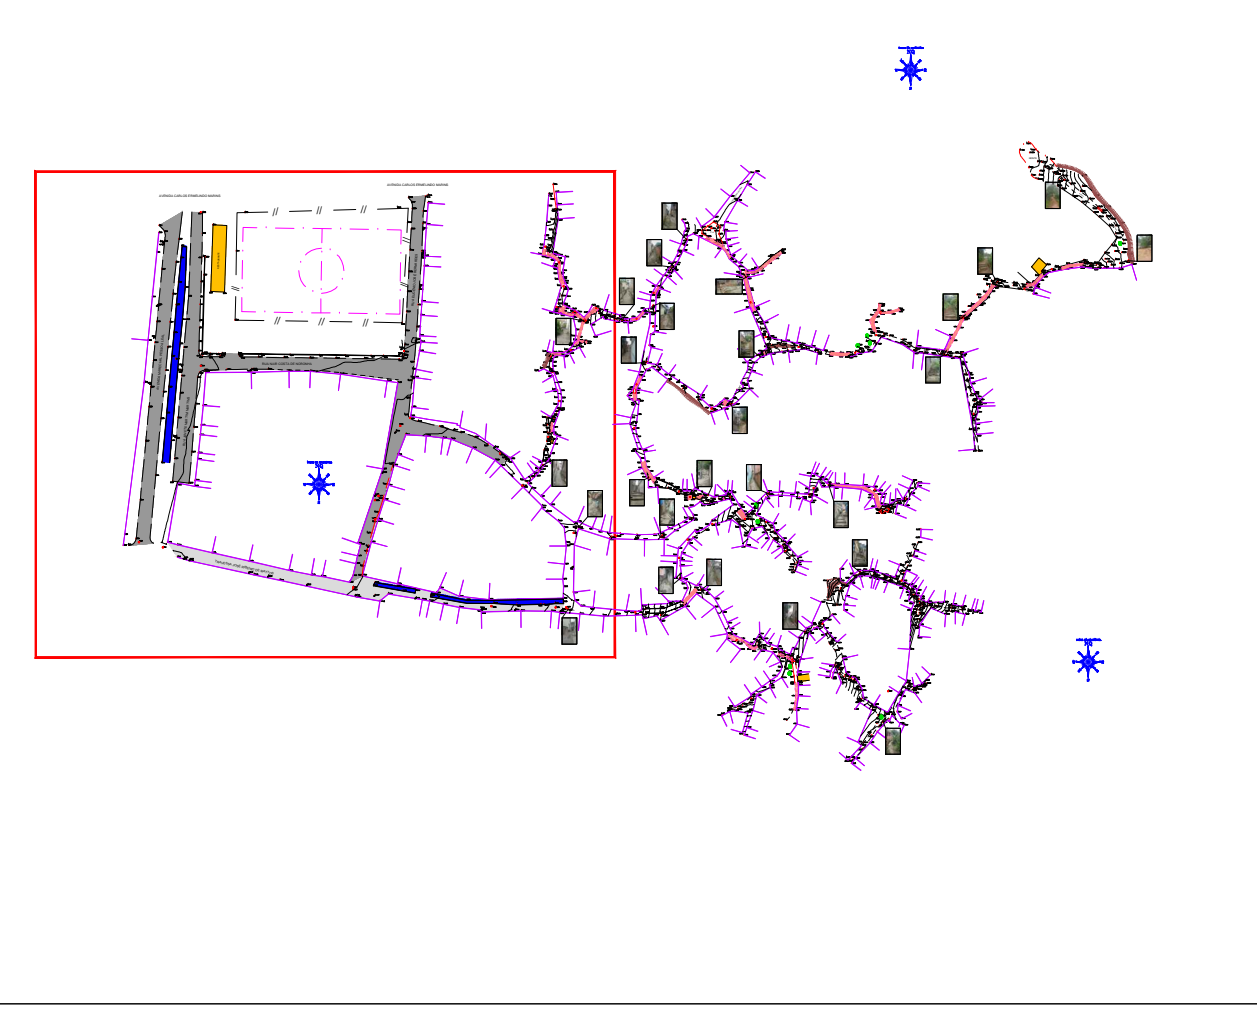


**CROQUI DE LOCALIZAÇÃO**

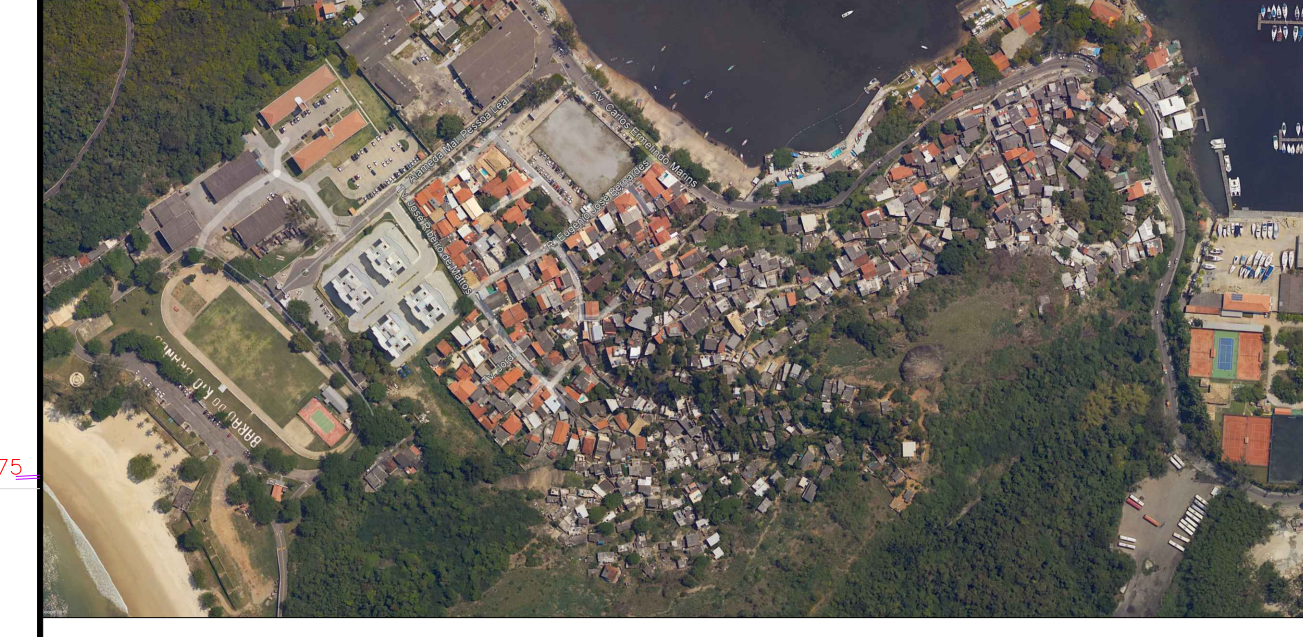

0	Apresentação dos Serviços	05/12	J.O.T.A	J.O.T.A	J.O.T.A
REV.	DESCRIÇÃO	DATA	EXEC.	VERIF.	APROV.
<p><b>PROFESSOR</b> <b>JÚLIO MOREIRA</b>                  CREA/RJ: 017.793.027-11                  julio@topografias.com                  WhatsApp: 22 99878-4432</p> <p><b>CLIENTE</b> <b>DG CONSTRUÇÕES E LOCAÇÕES</b>                  CNPJ: 23.918.949/0001-48</p>					
<p><b>OBJETIVO:</b> LEVANTAMENTO TOPOGRÁFICO PLANIALTIMÉTRICO CADASTRAL</p>					
<p><b>PROFESSOR:</b> TOPOGRAFIA</p>			<p><b>FOLHA:</b> 01/03</p>		
<p><b>RESPONSÁVEL:</b> JÚLIO MOREIRA</p>					
<p><b>LOCAL:</b> COMUNIDADE SATELITE - JURUUBA - NITERÓI RIO DE JANEIRO - RJ</p>					
<p><b>CLIENTE:</b> J.T.O.C./THAZO</p>		<p><b>DATA:</b> DEZ/2022</p>		<p><b>ESCALA:</b> 1:250</p>	
<p><b>PROJETO:</b> VTOP - V.C.M.      <b>TÍTULO:</b> J3G_TOP_SATELITE_JURUUBA_RO</p>					



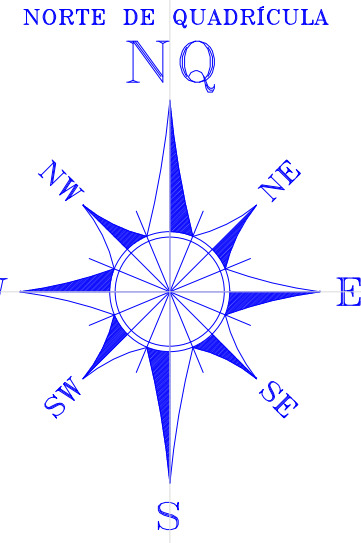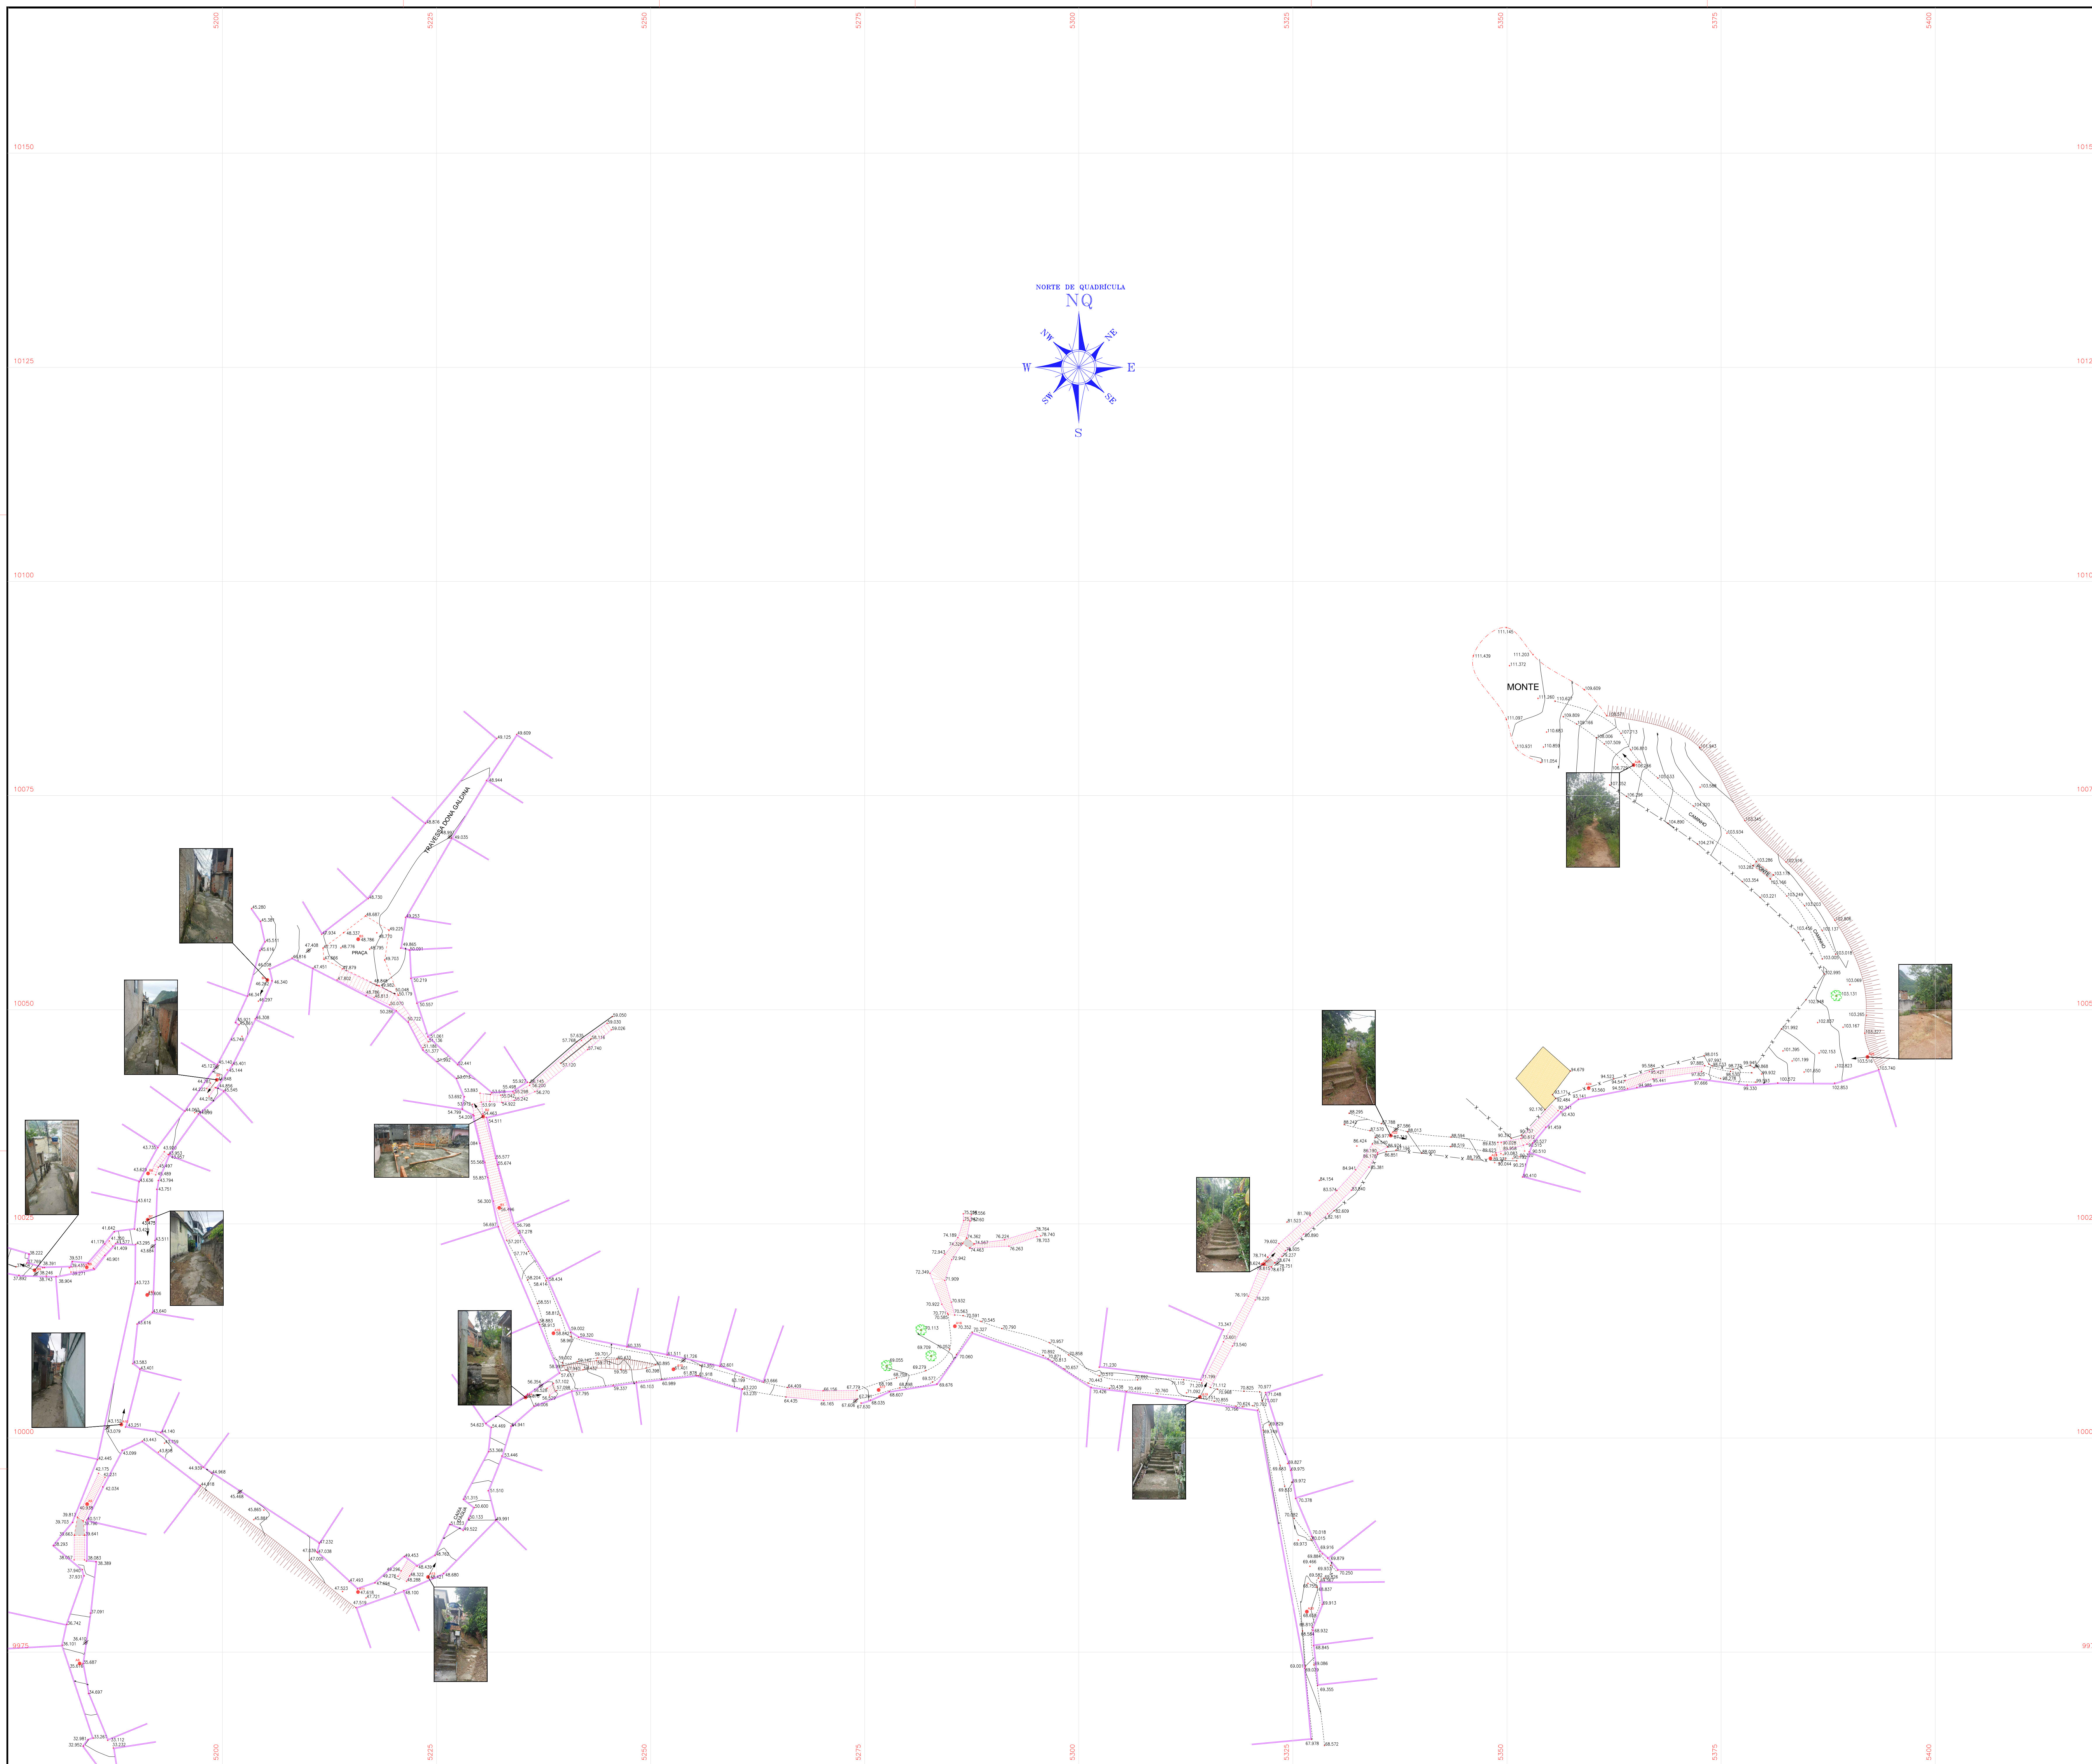


**NOTAS GERAIS**

- 1- DIMENSÕES EM METRO, SALVO INDICAÇÃO CONTRÁRIA.
- 2- INFORMAÇÕES GERAIS:
  - 2.1- COORDENADAS PLANO TOPOGRÁFICAS - ADOTADAS/ARBITRADAS
  - 2.2- DATUM HORIZONTAL: ADOTADO/ARBITRADO
  - 2.3- DATUM VERTICAL: ADOTADO/ARBITRADO


**LEGENDA**

- |                  |                          |
|------------------|--------------------------|
| Muro             | Edificação               |
| Mureta           | Rocha                    |
| Meio Fio         | Calçada                  |
| Cerca            | Pavimento (asfalto)      |
| Grade            | Poço de Visita de Esgoto |
| Campo de Futebol | Poste de Concreto        |
| Borda            | Árvore                   |
| Calçada          | Caixa de Esgoto          |
| Canaleta         | Estação                  |
| Corrimão         | Estação                  |
| Limite           | Estação                  |
| Escada           | Estação                  |
|                  | Estação                  |
|                  | Estação                  |
- Equidistâncias das Curvas de Nível
- = 5 Metros
- = 1 Metro

**DETALHE GERAL E ARTICULAÇÃO DE FOLHAS**

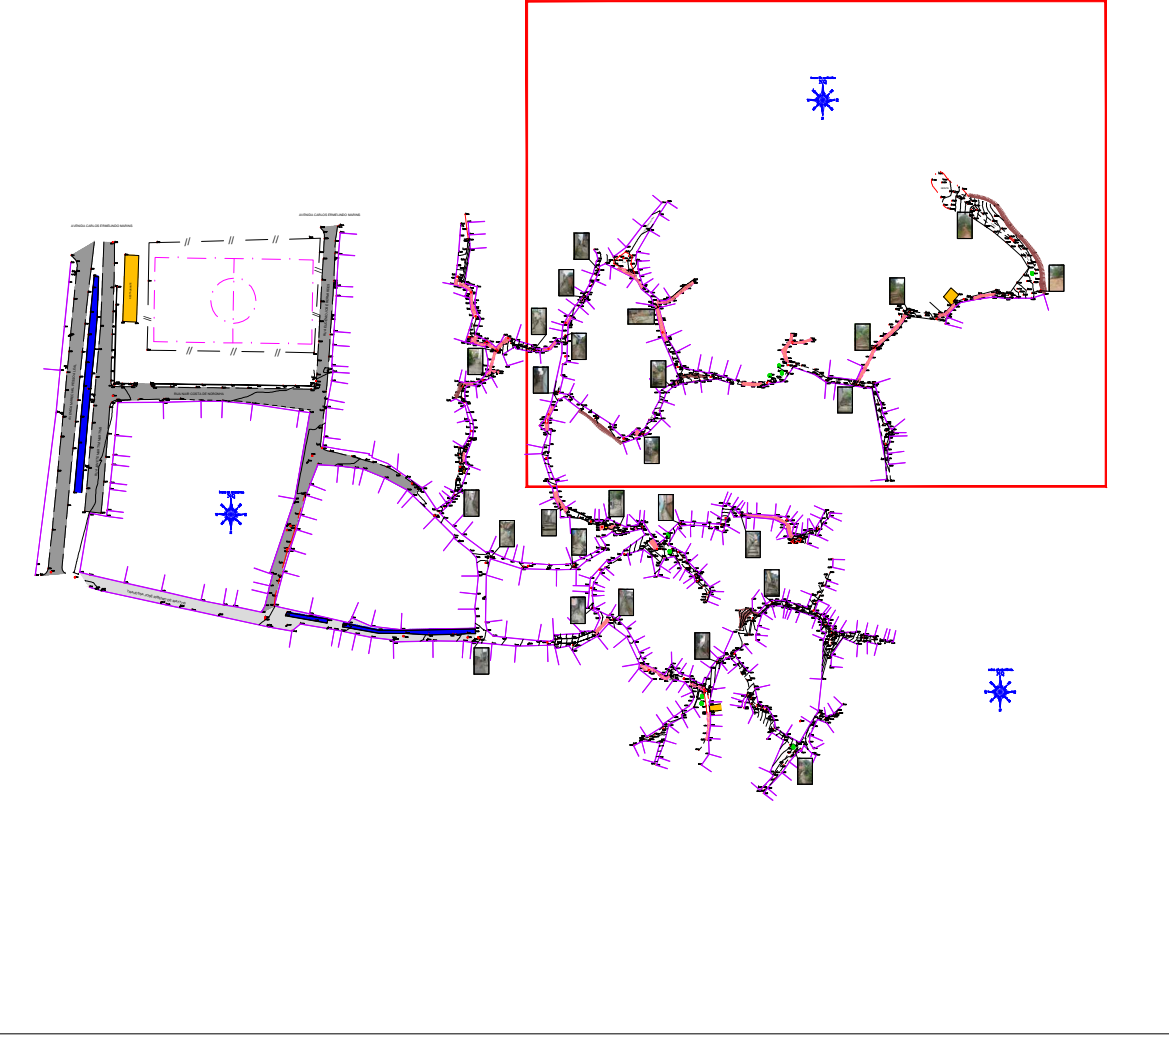


**CROQUI DE LOCALIZAÇÃO**

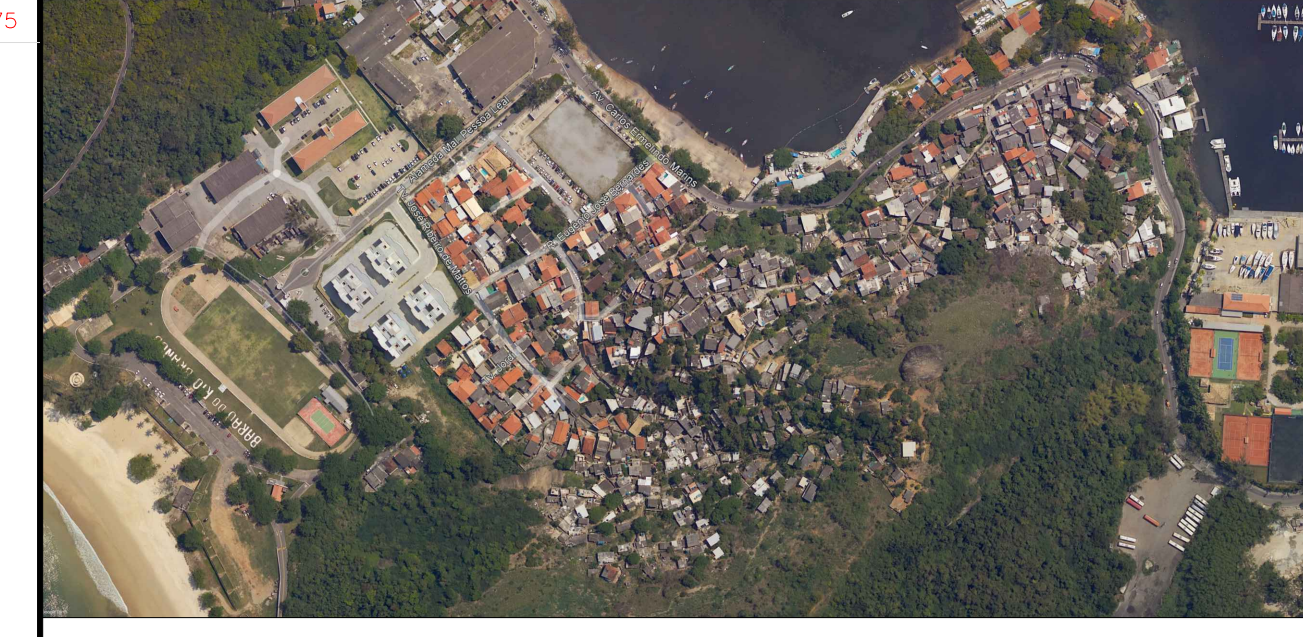

0	Apresentação dos Serviços	05/12	J.O.T.A	J.O.T.A	J.O.T.A
REV.	DESCRIÇÃO	DATA	EXEC.	VERIF.	APROV.
<b>EMPRESA</b> <b>JÚLIO MOREIRA</b> <small>EMPRESA DE RESPONSABILIDADE LIMITADA</small> <small>CNPJ: 07.793.027-11</small> <small>Julio@juliomoreira.com.br</small> <small>WhatsApp: (21) 99878-4328</small> <small>WhatsApp: (21) 99878-4328</small> <small>WhatsApp: (21) 99878-4328</small>		<b>CLIENTE</b> <b>DG CONSTRUÇÕES E LOCAÇÕES</b> <small>CNPJ: 23.918.949/0001-68</small>			
<b>OBJETIVO</b>					
LEVANTAMENTO TOPOGRÁFICO PLANIALTIMÉTRICO CADASTRAL					
<b>PROJETO</b>		<b>TOPOGRAFIA</b>		<b>FOLHA</b>	
				02/03	
<b>RESPONSÁVEL</b>		<b>LOCAL</b>			
JÚLIO MOREIRA		COMUNIDADE SATELITE - JURUUBA - NITERÓI RIO DE JANEIRO - RJ			
<b>ESCALA</b>		<b>DATA</b>		<b>PROJETO</b>	
1:250		DEZ/2022		J3C_TOP_SATELITE JURUUBA_RO	



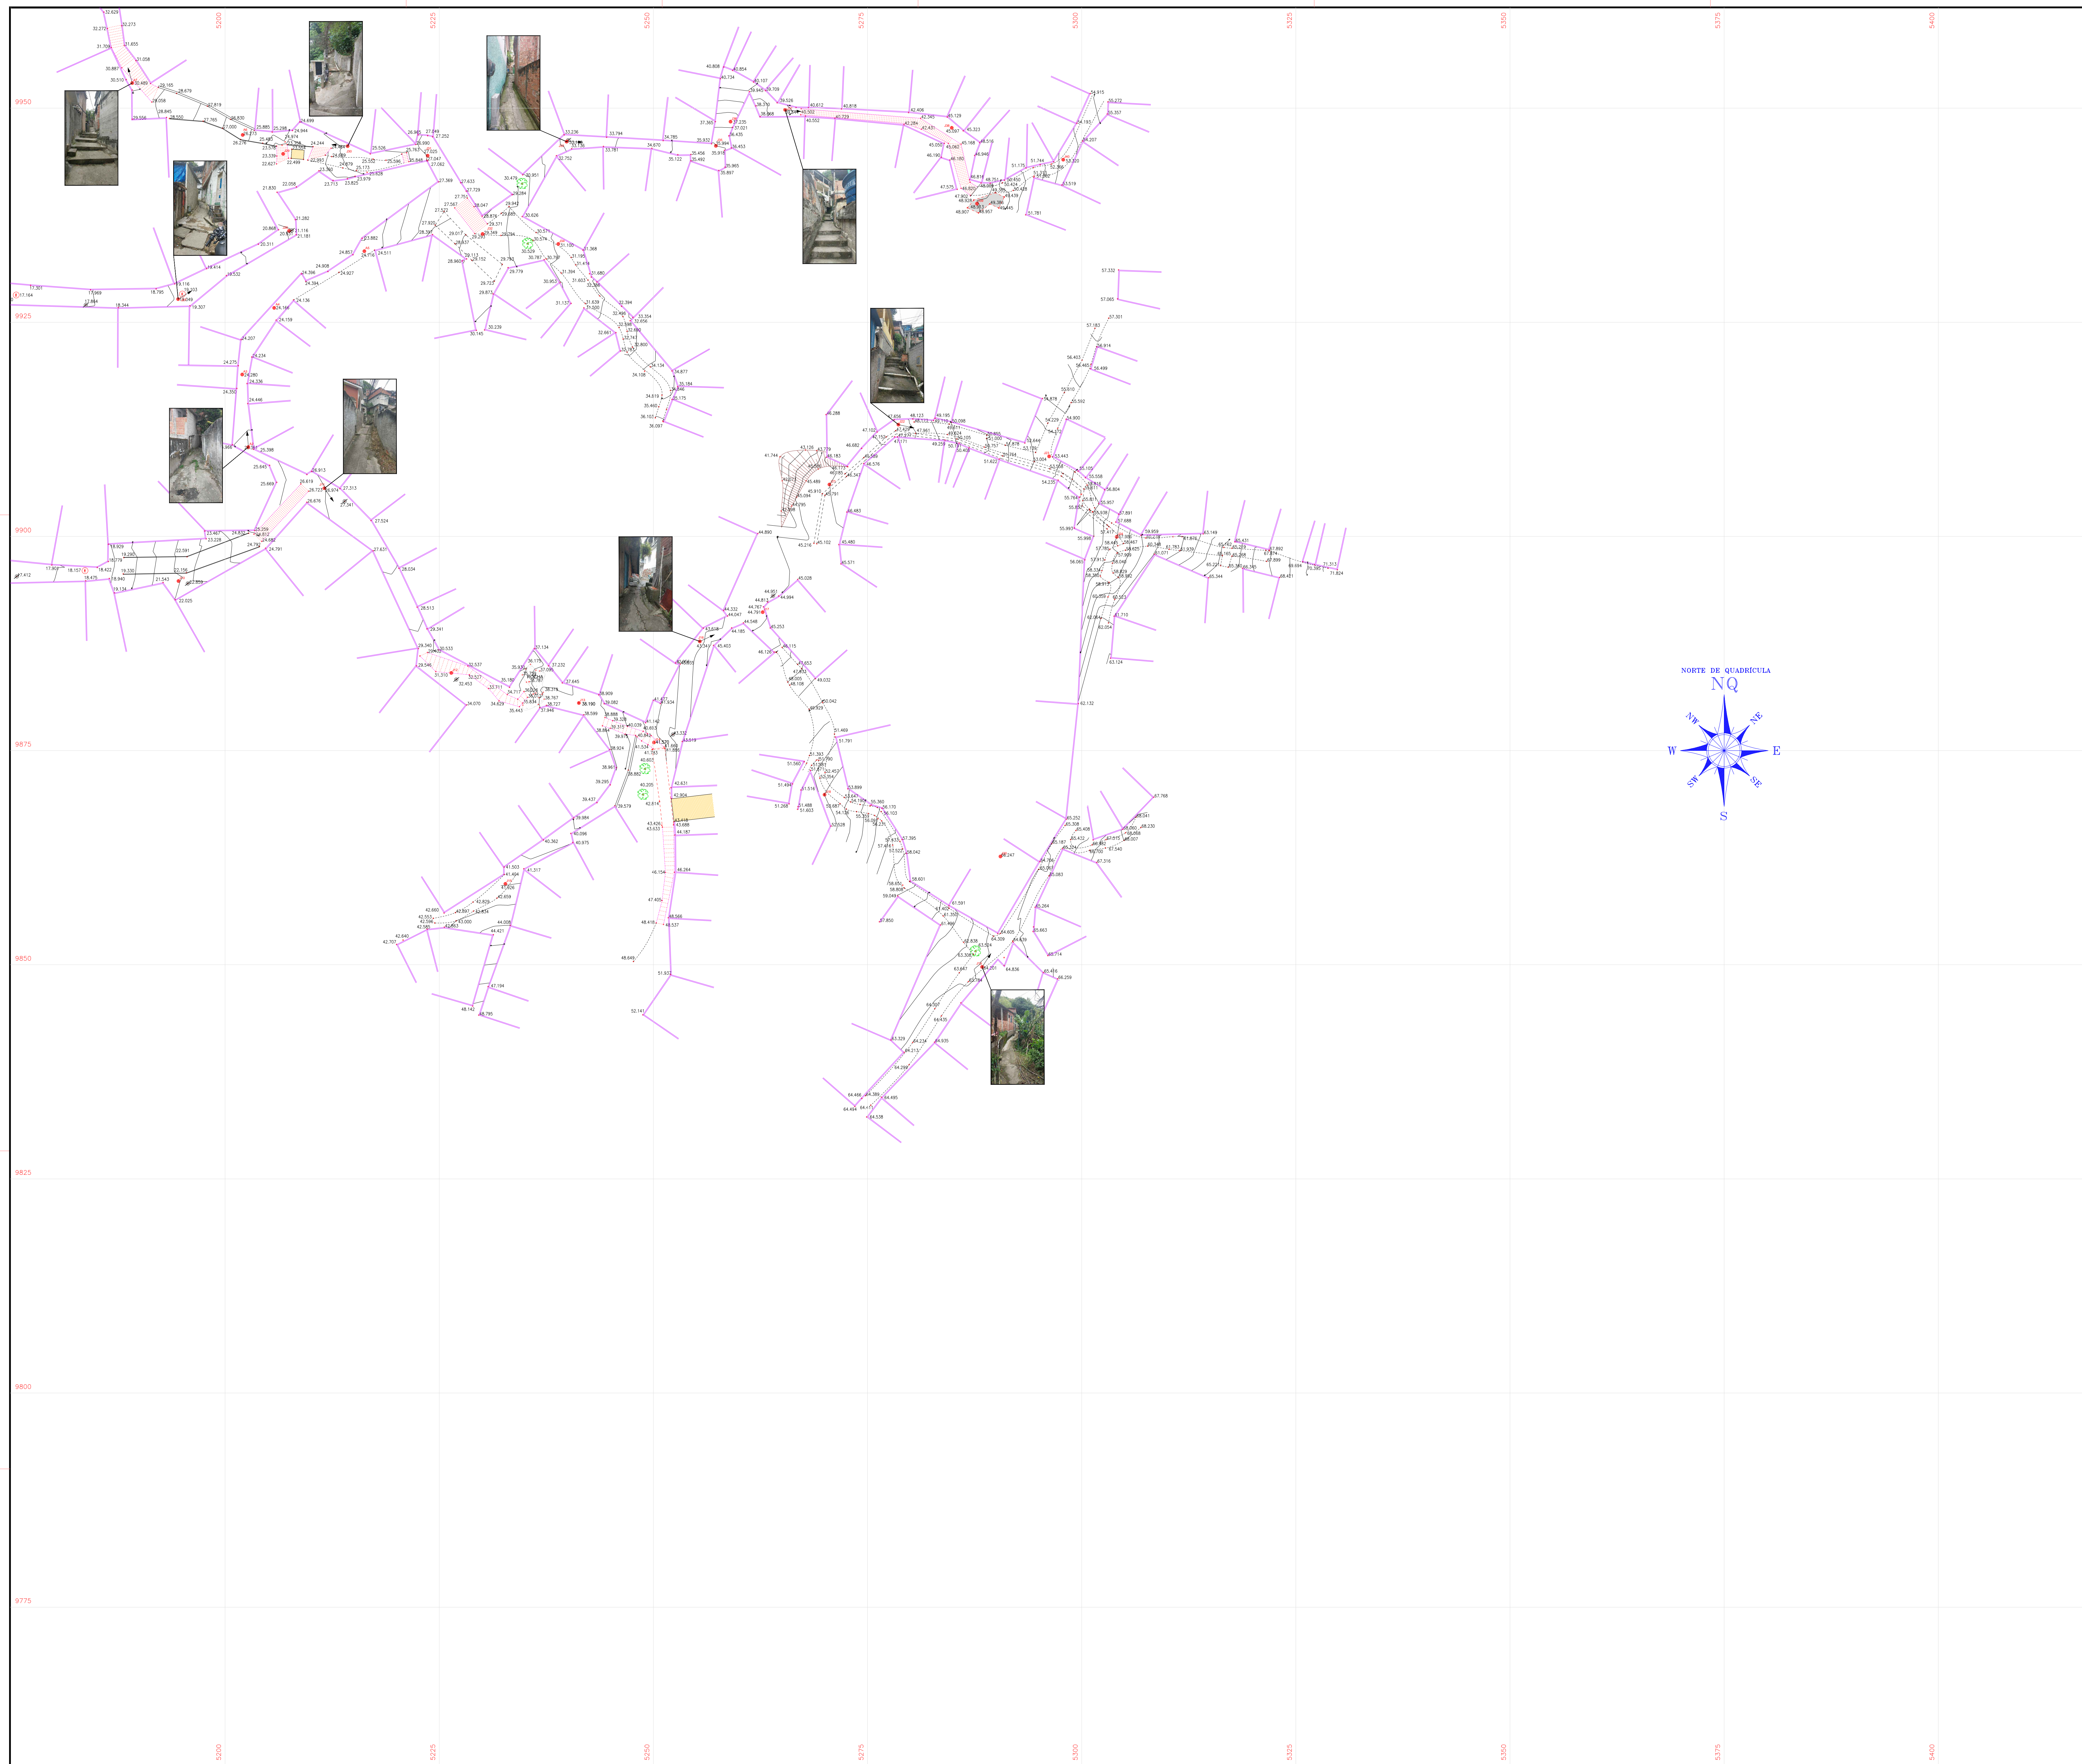


**NOTAS GERAIS**

- 1- DIMENSÕES EM METRO, SALVO INDICAÇÃO CONTRÁRIA.
- 2- INFORMAÇÕES GERAIS:
  - 2.1- COORDENADAS PLANO TOPOGRÁFICAS - ADOTADAS/ARBITRADAS
  - 2.2- DATUM HORIZONTAL: ADOTADO/ARBITRADO
  - 2.3- DATUM VERTICAL: ADOTADO/ARBITRADO


**LEGENDA**

- Muro
  - Mureta
  - Melo Fio
  - Cerca
  - Grade
  - Campo de Futebol
  - Borda
  - Calçada
  - Canaleta
  - Corrimão
  - Limite
  - Escada
  - Edificação
  - Rocha
  - Calçada
  - Pavimento (asfalto)
  - Poço de Visita de Esgoto
  - Poste de Concreto
  - Árvore
  - Caixa de Esgoto
  - Estação
  - Crista do Talude
  - Pé do Talude
- Equidistâncias das Curvas de Nível
- 5 Metros
  - 1 Metro

**DETALHE GERAL E ARTICULAÇÃO DE FOLHAS**

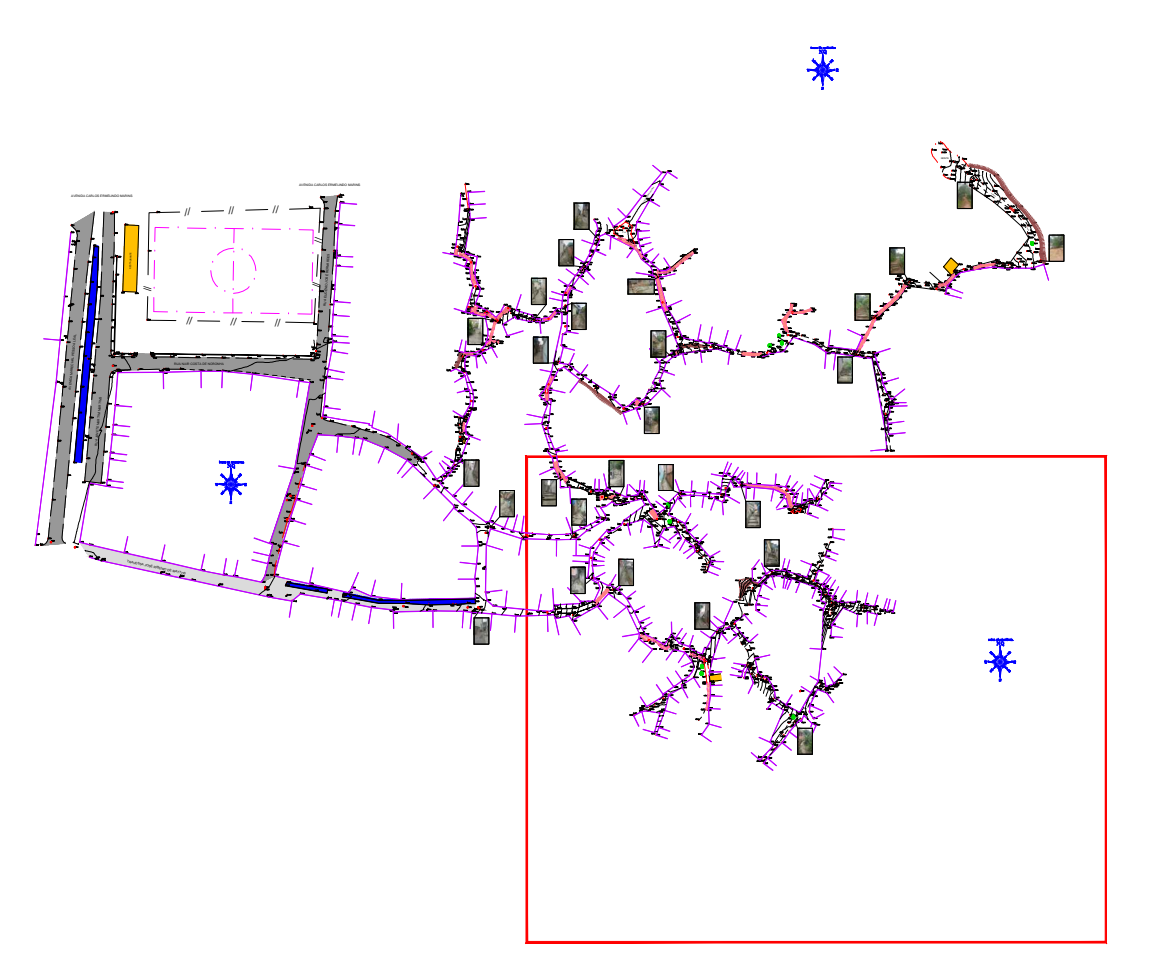

**CROQUI DE LOCALIZAÇÃO**

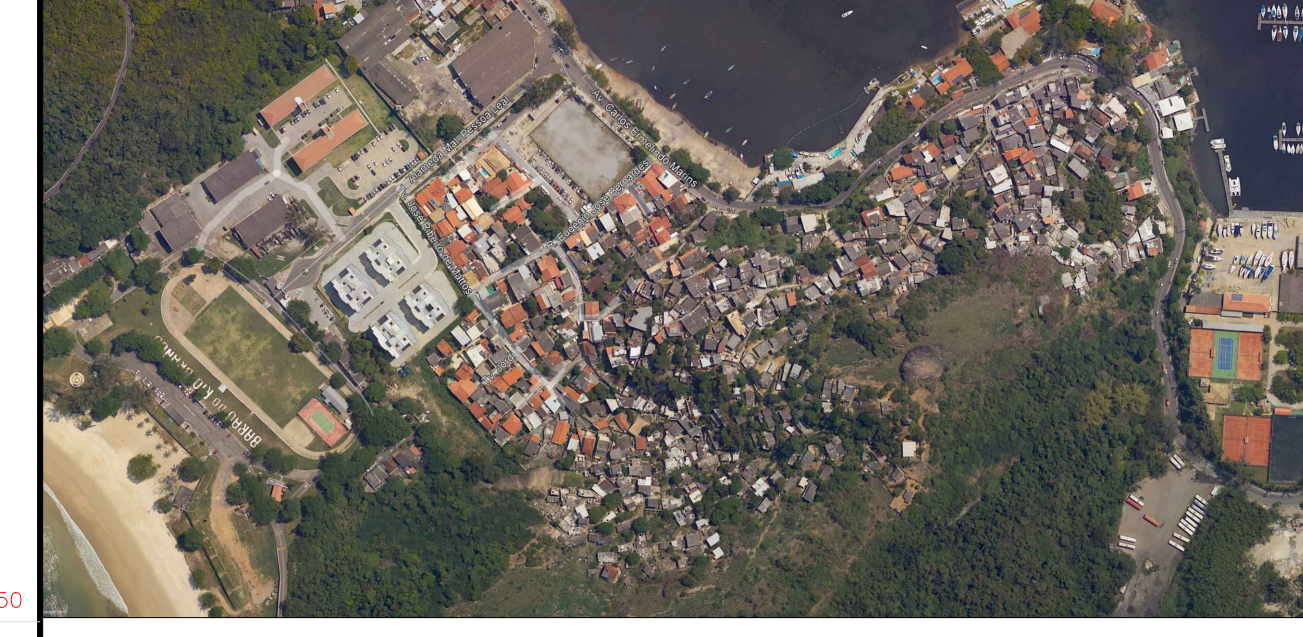

0		Apresentação dos Serviços		05/12	J.O.T.A	J.O.T.A	J.O.T.A
REV.	DESCRIÇÃO	DATA	EXEC.	VERIF.	APROV.		
<b>JÚLIO MOREIRA</b> <small>PROFESSOR DE ARQUITETURA          CREA RJ 017.793.027-11          (21) 98768-4326          julio.moreira@dgtopografia.com          WhatsApp: (21) 98768-4326</small>		<b>DG CONSTRUÇÕES E LOCAÇÕES</b> <small>CNPJ: 23.918.349/0001-68</small>					
OBJETIVO: LEVANTAMENTO TOPOGRÁFICO PLANIALTIMÉTRICO CADASTRAL							
PROGRAMA: TOPOGRAFIA				FOLHA: 03/03			
RESPONSÁVEL: JÚLIO MOREIRA		LOCAL: COMUNIDADE SATÉLITE - JURUUBA - NITERÓI - RIO DE JANEIRO - RJ					
CLIENTE: J.T.O.C. INACOS		DATA: DEZ/2022		ESCALA: 1:250		PROJETO: J3C_TOP_SATELITE_JURUUBA_RO	
TÉCNICO: VITOR - V.C.M.							



