


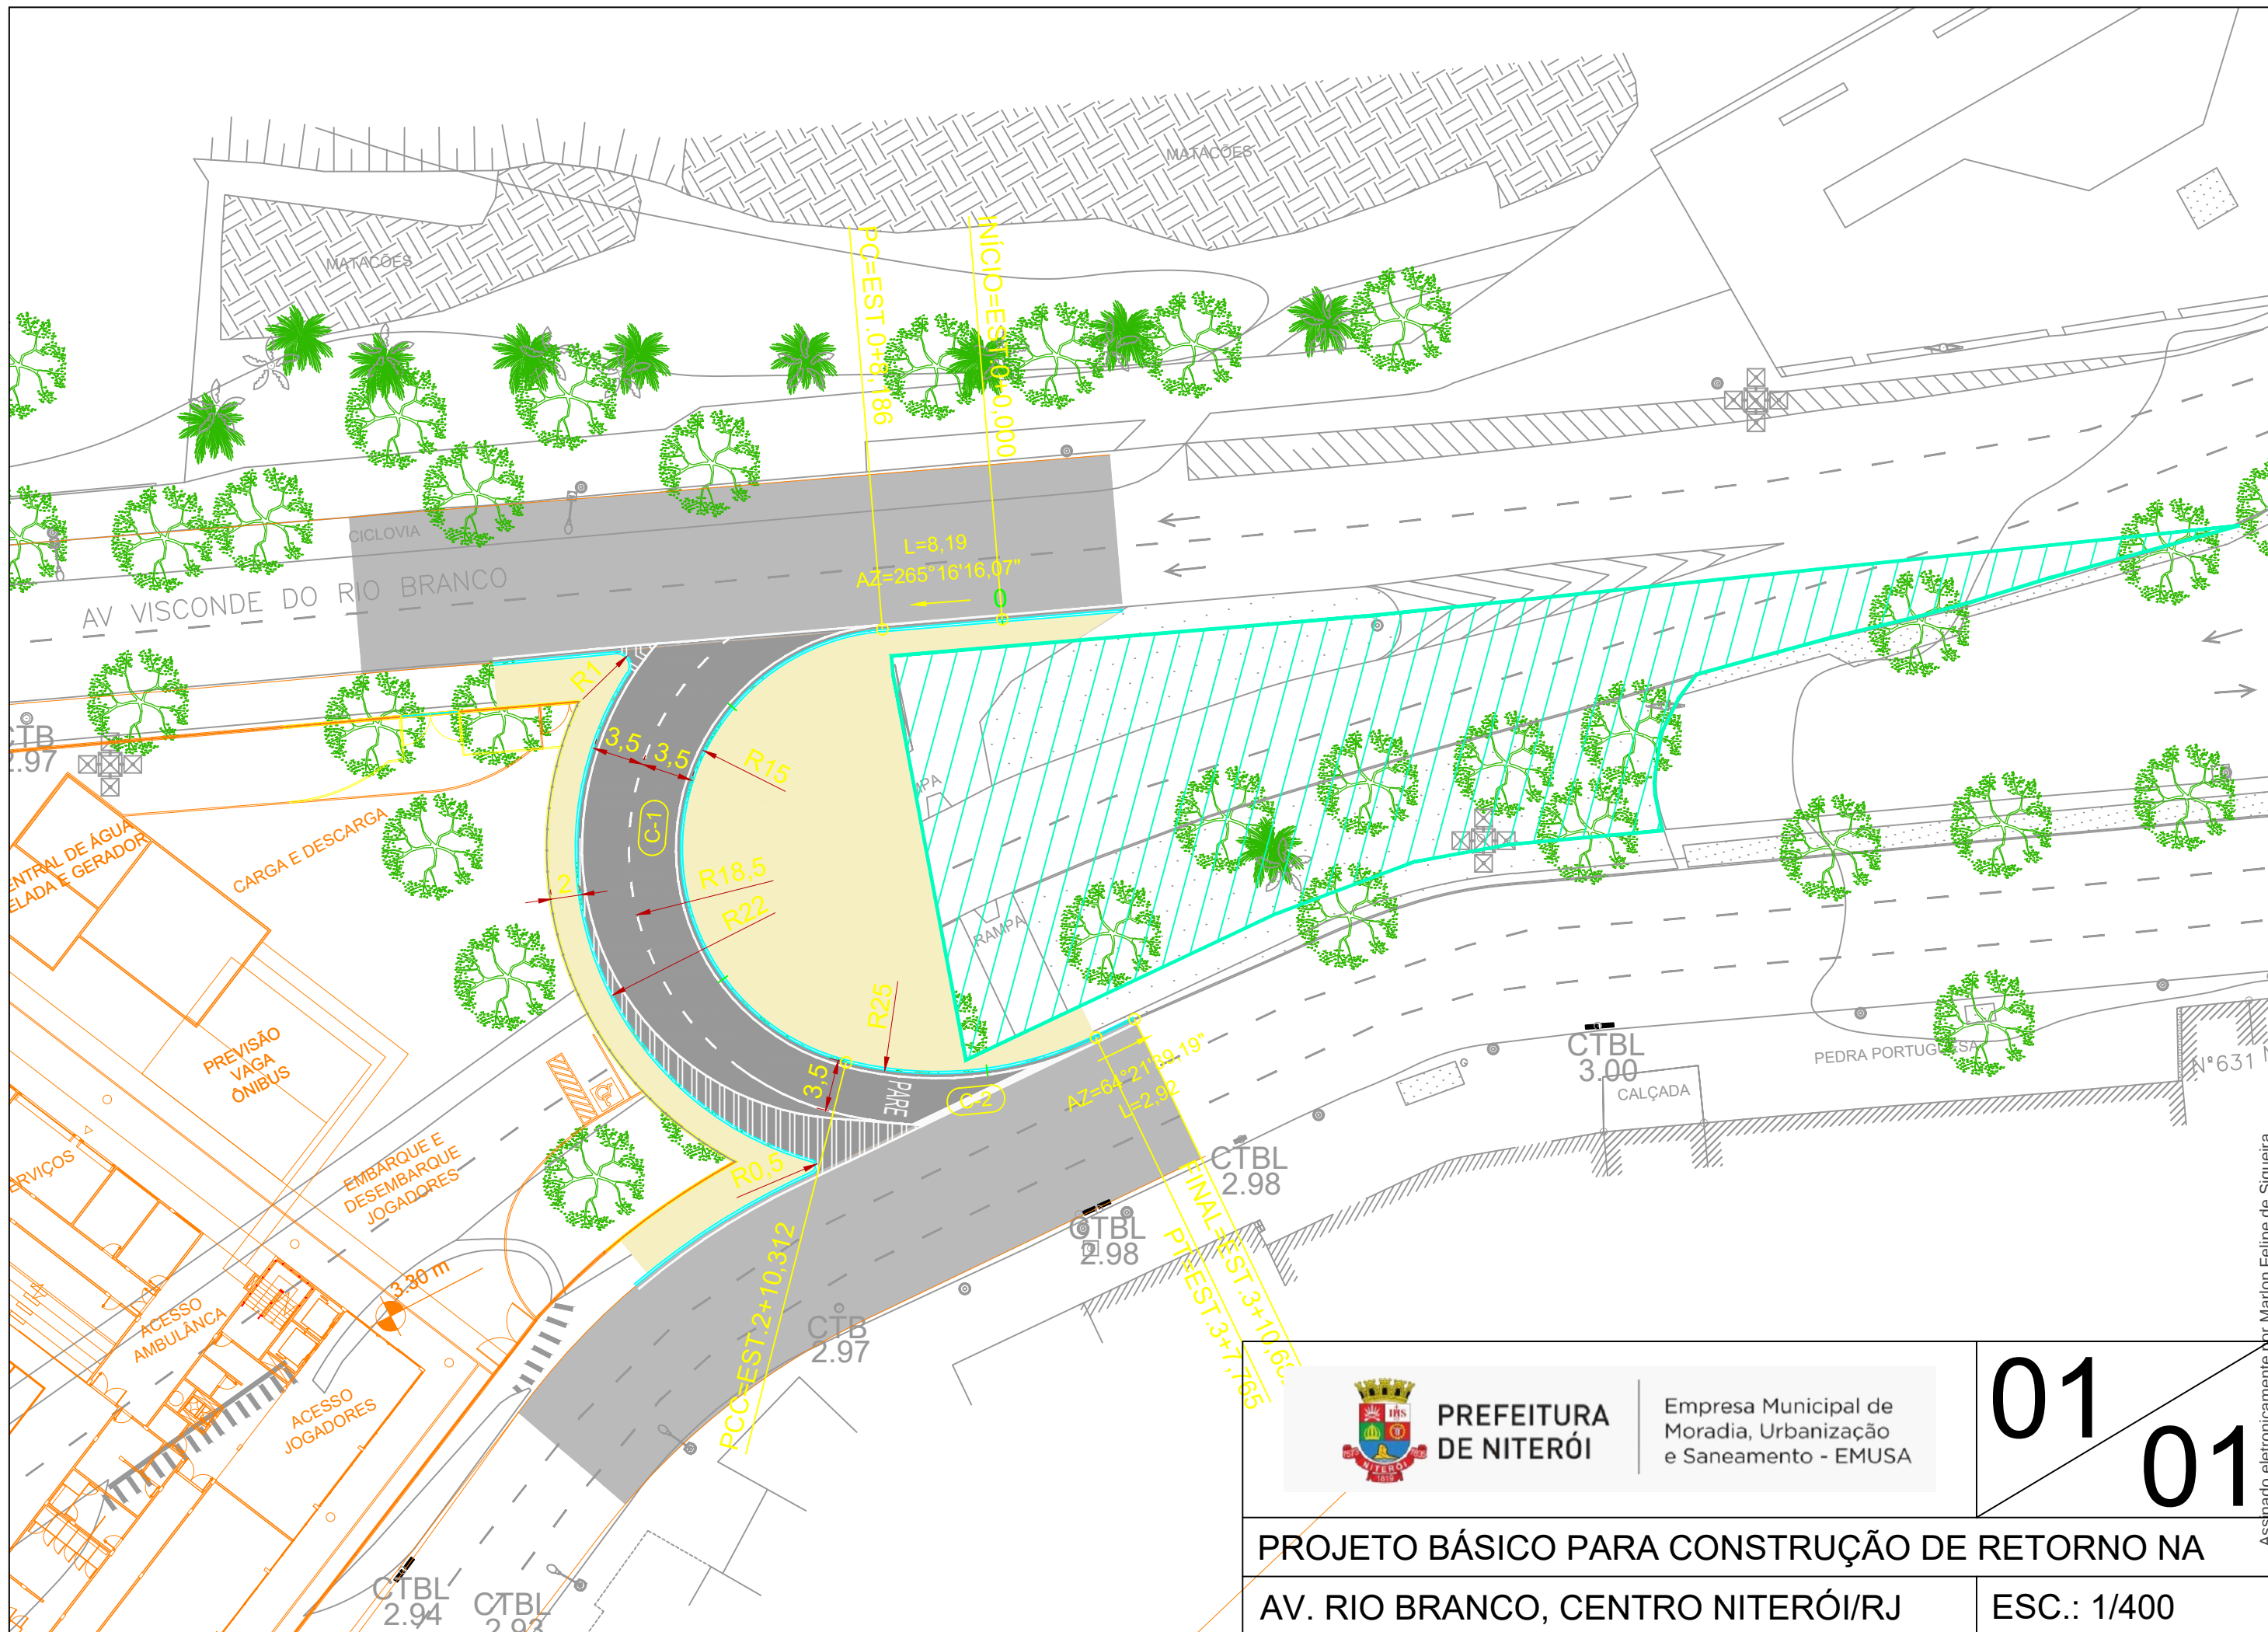

**PREFEITURA
DE NITERÓI**

Empresa Municipal de
Moradia, Urbanização
e Saneamento - EMUSA

01
01

**PROJETO BÁSICO PARA CONSTRUÇÃO DE RETORNO NA
AV. RIO BRANCO, CENTRO NITERÓI/RJ**

ESC.: 1/400

Assinado eletronicamente por:

* Marlon Felipe de Siqueira (***.961.817-**)

em 12/07/2024 16:40:56 com assinatura simples

Este documento é cópia do original assinado eletronicamente.

Para obter o original utilize o código QR abaixo ou acesse o endereço:

<https://eciga.niteroi.rj.gov.br/#/documento/aeccb654-7b61-4adc-b4db-1b453ae46f14>

