



FORRAÇÃO – 4136m

ARBUSTOS – 2615m

BIVALETAS – 1390

ÁRVORES EXISTENTES

ÁRV. PEQUENO PORTE (157 novas mudas)

PALMEIRAS (26 novas mudas)

ÁRV. MÉDIO PORTE (162 novas mudas)

ÁRV. GRANDE PORTE (80 novas mudas)

NOTAS

1. PROJETO BÁSICO DESENVOLVIDO COM BASE EM LEVANTAMENTO TOPOGRÁFICO DESATUALIZADO E SEM INFORMAÇÕES REFERENTES

A SONDAGEM, E DE EXTREMA NECESSIDADE QUE NO PROJETO EXECUTIVO ESTEJAM CONTEMPLADOS SERVIÇOS DE SONDAGEM, LEVANTAMENTO TOPOGRÁFICO, LEVANTAMENTO DAS REDES SUBTERRÂNEAS E AÉREAS (FIAÇÃO/ELÉTRICA/ILUMINAÇÃO) PARA A COMPATIBILIZAÇÃO DOS PROJETOS.

2. EM CASO DE DÚVIDAS OU NECESSIDADE DE ALTERAÇÕES, ENTRAR EM CONTATO COM OS AUTORES DO PROJETO DE PAISAGISMO;

3. CANTEIROS DE VEGETAÇÃO DEVERÃO ESTAR 4CM ABAIXO DE SEU LIMITADOR (PISO OU MURETA);

4. PARA EXECUÇÃO DO PLANTIO, ARQUITETURA DEVERÁ ESTAR DEVIDAMENTE IMPERMEABILIZADA E COM SISTEMA DE DRENAGEM OPERANDO;

5. DEVE-SE DAR ATENÇÃO ESPECIAL AO PREPARO DO LOCAL DO PLANTIO, RECEBIMENTO E PREPARO DE TERRA EM FUNÇÃO DA ANÁLISE DO SOLO A SER UTILIZADO E AO PREPARO DAS COVAS E PLANTIO;

6. PARA EXECUÇÃO, CONFERIR MEDIDAS NO LOCAL E CONSULTAR RESPONSÁVEL TÉCNICO.

R0		EMIÇÃO INICIAL	DATA	EMITENTE	VERIFICAÇÃO	APROVAÇÃO	CÓDIGO	OBJETO
Nº		DISCRIMINAÇÃO	DATA	EMITENTE	VERIFICAÇÃO	APROVAÇÃO	CÓDIGO	OBJETO
REVISÕES								
DOCUMENTOS DE REFERÊNCIA								

ELAB.

DES.

VERIF.

RESP.TEC.

Amanda Simões Saboya

Julia Bahiana

Marcelo Ponatti Schneider

Fabio Gianni

NOV23

ECR

ENGENHARIA

LOCALIZAÇÃO

VERIFICAÇÃO

APROVAÇÃO

PREFEITURA DE

Niterói

INFRAESTRUTURA E OBRAS DE NITERÓI

TEMPO DE AVANÇAR

DISCIPLINA: PROJETO BÁSICO DE PAISAGISMO

DESCRIÇÃO: Implantação


OBJETO: Elaboração do Projeto Básico de Reurbanização das ruas Conceição, Doutor Celestino, Av. Amarel Peixoto, Praça da República e ruas transversais


ESCALA: 1:250


CÓDIGO: 337-00-3PA-DE-001_R1

PRANCHA 01

REVISÃO R1

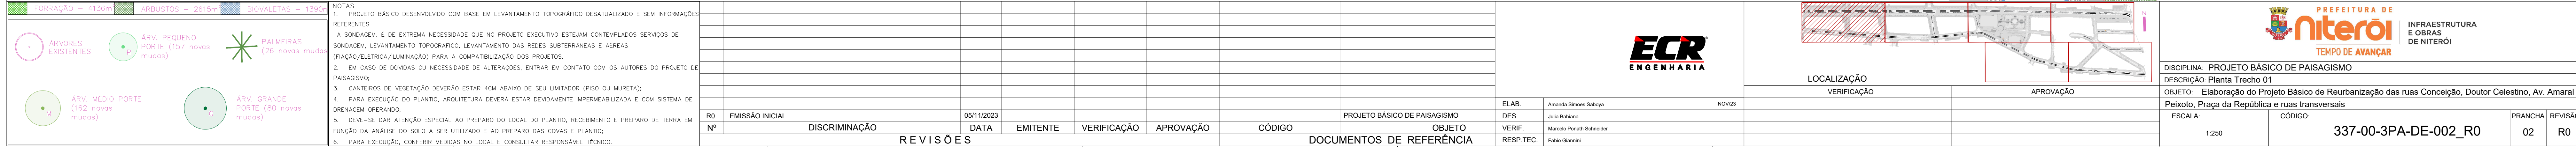

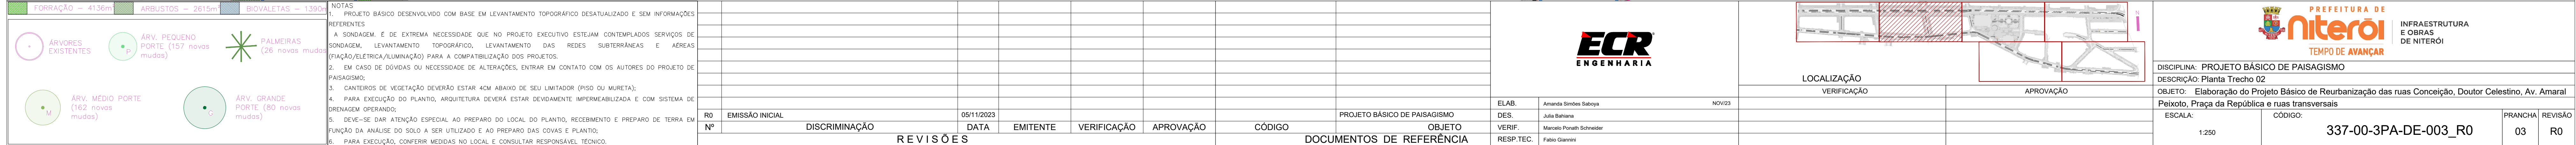

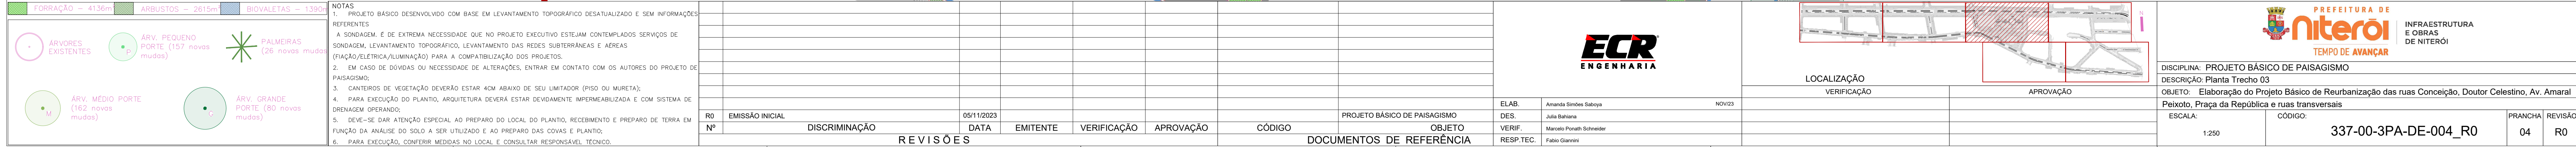



● ARVORES EXISTENTES

● P ARV. PEQUENO PORTE (157 novas mudas)

● M ARV. MÉDIO PORTE (162 novas mudas)

● C ARV. GRANDE PORTE (80 novas mudas)

✱ PALMEIRAS (26 novas mudas)

NOTAS

1. PROJETO BÁSICO DESENVOLVIDO COM BASE EM LEVANTAMENTO TOPOGRÁFICO DESATUALIZADO E SEM INFORMAÇÕES REFERENTES

2. A SONDAGEM É DE EXTREMA NECESSIDADE QUE NO PROJETO EXECUTIVO ESTEJAM CONTEMPLADOS SERVIÇOS DE SONDAGEM, LEVANTAMENTO TOPOGRÁFICO, LEVANTAMENTO DAS REDES SUBTERRÂNEAS E AÉREAS (FIAÇÃO/ELETRICA/LUMINAÇÃO) PARA A COMPATIBILIZAÇÃO DOS PROJETOS.

3. EM CASO DE DÚVIDAS OU NECESSIDADE DE ALTERAÇÕES, ENTRAR EM CONTATO COM OS AUTORES DO PROJETO DE PAISAGISMO.

4. CANTEIROS DE VEGETAÇÃO DEVERÃO ESTAR 4CM ABAIXO DE SEU LIMITADOR (PISO OU MURETA);

5. PARA EXECUÇÃO DO PLANTIO, ARQUITETURA DEVERÁ ESTAR DEVIDAMENTE IMPERMEABILIZADA E COM SISTEMA DE DRENAGEM OPERANDO;

6. DEVE-SE DAR ATENÇÃO ESPECIAL AO PREPARO DO LOCAL DO PLANTIO, RECEBIMENTO E PREPARO DE TERRA EM FUNÇÃO DA ANÁLISE DO SOLO A SER UTILIZADO E AO PREPARO DAS COVAS E PLANTIO;

7. PARA EXECUÇÃO, CONFERIR MEDIDAS NO LOCAL E CONSULTAR RESPONSÁVEL TÉCNICO.

REVISÕES		DATA	EMITENTE	VERIFICAÇÃO	APROVAÇÃO	CÓDIGO	DOCUMENTOS DE REFERÊNCIA
R0	EMISSIONAL INICIAL	05/11/2023					PROJETO BÁSICO DE PAISAGISMO
Nº	DISCRIMINAÇÃO						OBJETO

ELAB.

DES.

VERIF.

RESP.TEC.

Amanda Simões Saboya

Julia Behara

Marcelo Pinatti Schneider

Fabio Giannini

NOV23

ECR

ENGENHARIA

LOCALIZAÇÃO

VERIFICAÇÃO

APROVAÇÃO

PREFEITURA DE

Niterói

TEMPO DE AVANÇAR

INFRAESTRUTURA E OBRAS DE NITERÓI

DISCIPLINA: PROJETO BÁSICO DE PAISAGISMO

DESCRIÇÃO: Planta Trecho 04


OBJETO: Elaboração do Projeto Básico de Reurbanização das ruas Conceição, Doutor Celestino, Av. Amarel Peixoto, Praça da República e ruas transversais

ESCALA: 1:250

CÓDIGO: 337-00-3PA-DE-005_R0

PRANCHA: 05

REVISÃO: R0

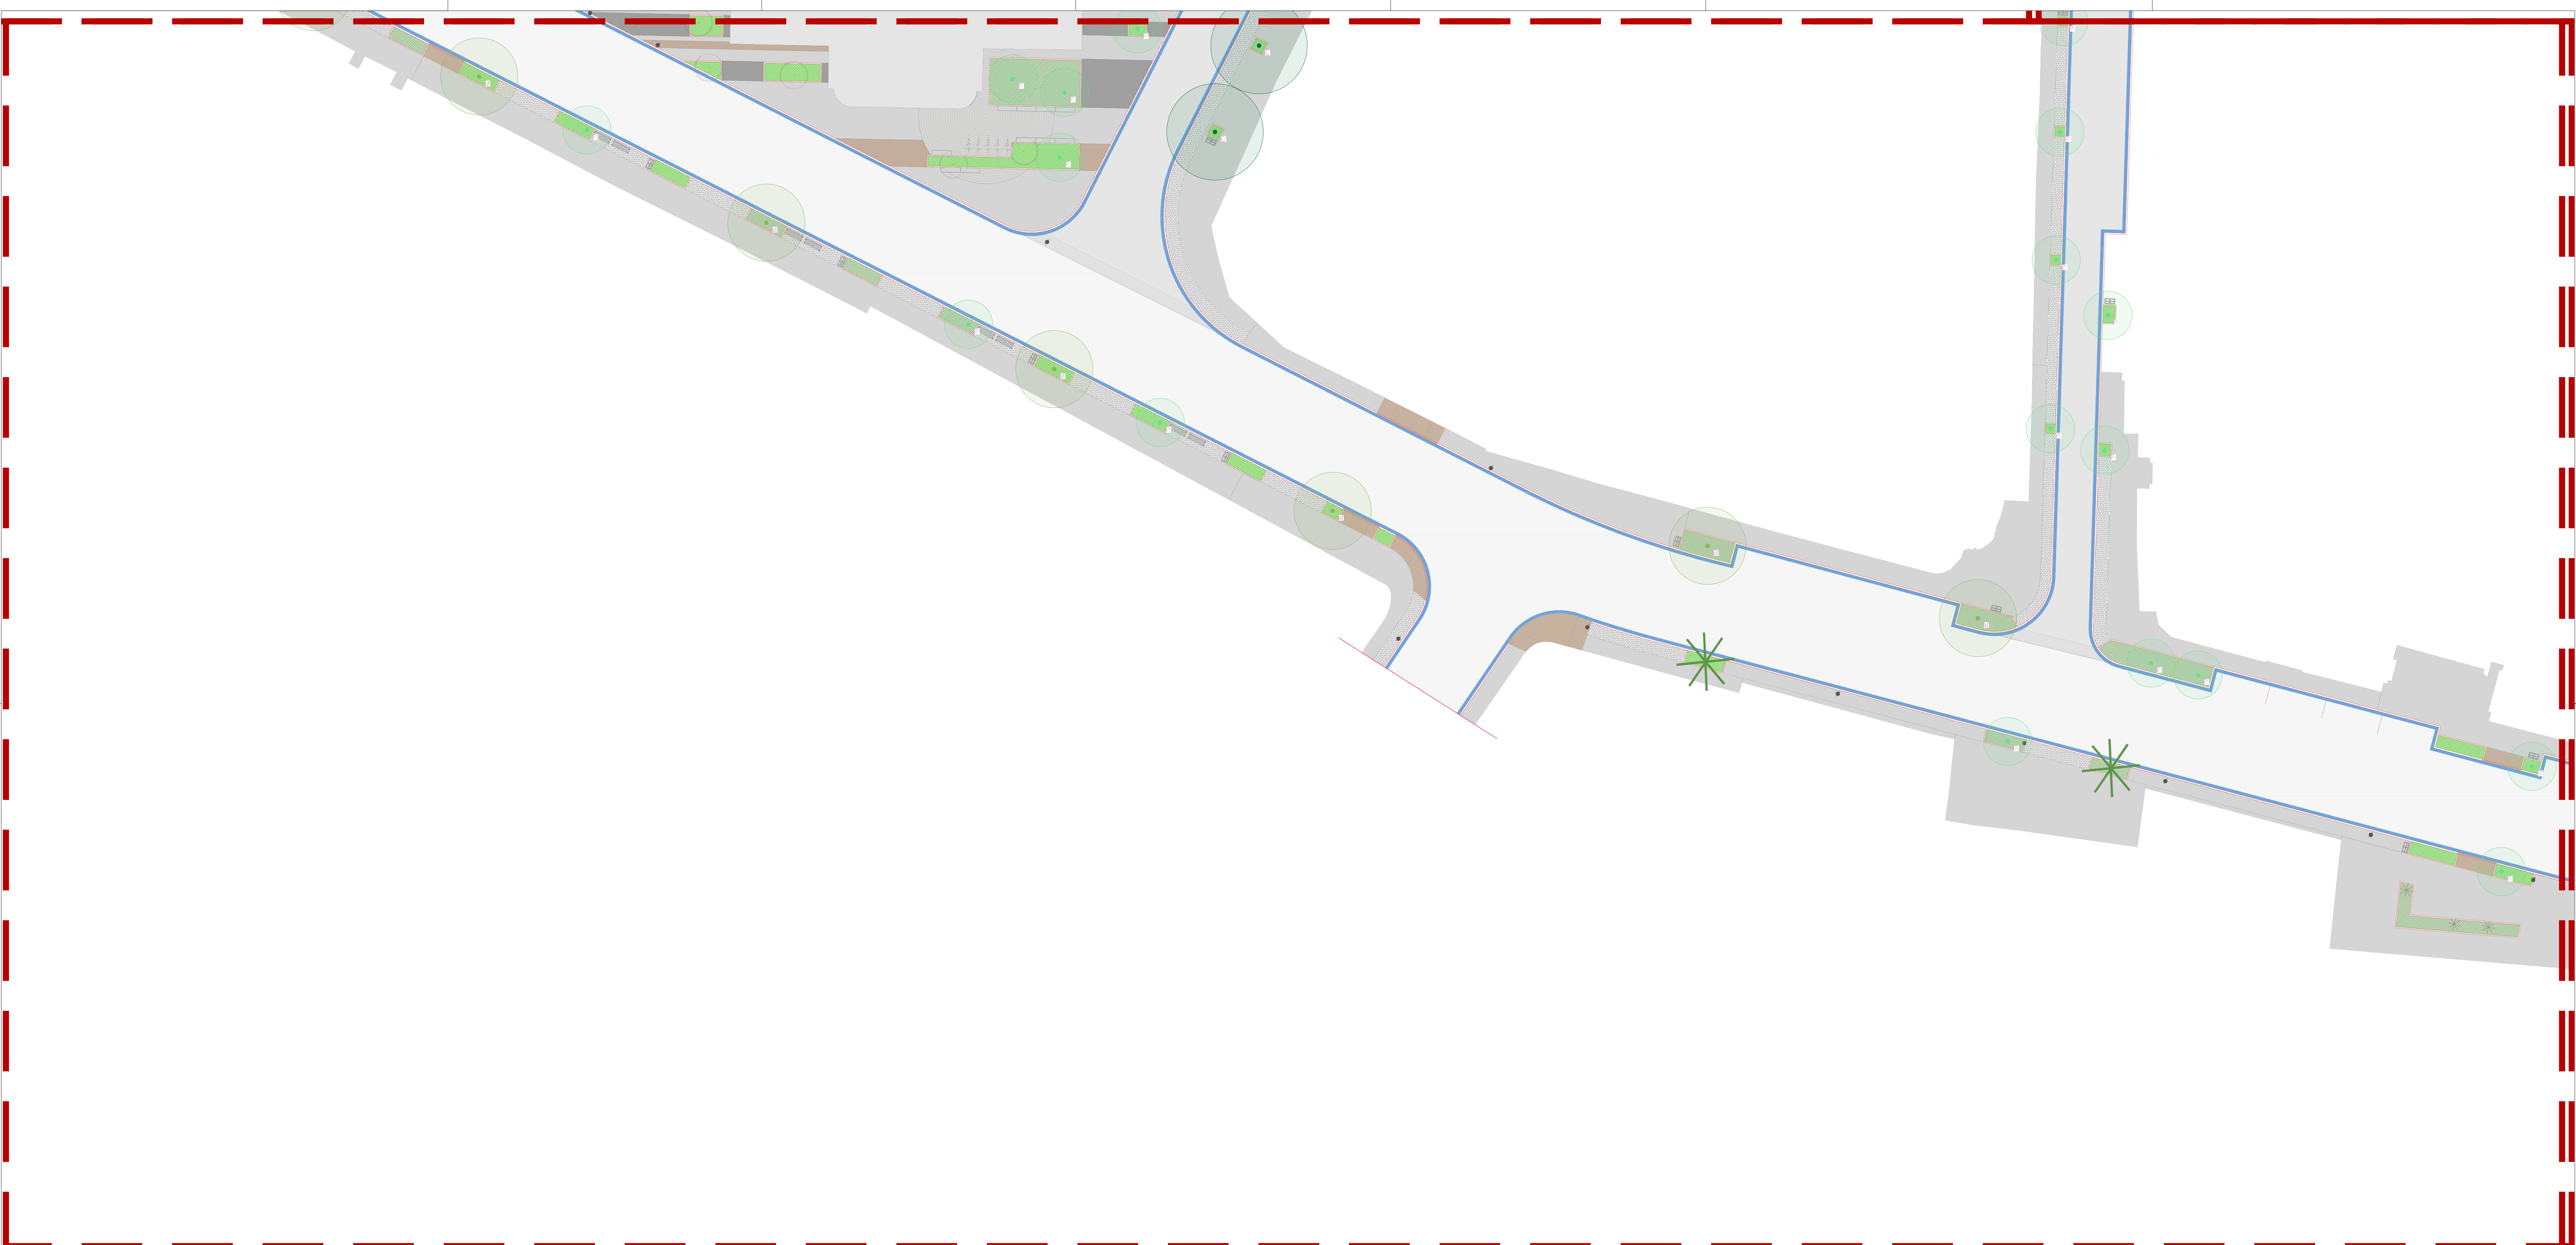

● ÁRVORES EXISTENTES

● ÁRV. PEQUENO PORTE (157 novas mudas)

✱ PALMEIRAS (26 novas mudas)

● ÁRV. MÉDIO PORTE (162 novas mudas)

● ÁRV. GRANDE PORTE (80 novas mudas)

NOTAS
1. PROJETO BÁSICO DESENVOLVIDO COM BASE EM LEVANTAMENTO TOPOGRÁFICO DESATUALIZADO E SEM INFORMAÇÕES REFERENTES:
A. SONDAGEM, E DE EXTREMA NECESSIDADE QUE NO PROJETO EXECUTIVO ESTEJAM CONTEMPLADOS SERVIÇOS DE SONDAGEM, LEVANTAMENTO TOPOGRÁFICO, LEVANTAMENTO DAS REDES SUBTERRÂNEAS E AÉREAS (FIAÇÃO/ELETRICA/LUMINAÇÃO) PARA A COMPATIBILIZAÇÃO DOS PROJETOS.
2. EM CASO DE DÓVIDAS OU NECESSIDADE DE ALTERAÇÕES, ENTRAR EM CONTATO COM OS AUTORES DO PROJETO DE PAISAGISMO.
3. CANTEIROS DE VEGETAÇÃO DEVERÃO ESTAR 4CM ABAIXO DE SEU LIMITADOR (PISO OU MURETA);
4. PARA EXECUÇÃO DO PLANTIO, ARQUITETURA DEVERÁ ESTAR DEVIDAMENTE IMPERMEABILIZADA E COM SISTEMA DE DRENAGEM OPERANDO;
5. DEVE-SE DAR ATENÇÃO ESPECIAL AO PREPARO DO LOCAL DO PLANTIO, RECEBIMENTO E PREPARO DE TERRA EM FUNÇÃO DA ANÁLISE DO SOLO A SER UTILIZADO E AO PREPARO DAS COVAS E PLANTIO;
6. PARA EXECUÇÃO, CONFERIR MEDIDAS NO LOCAL E CONSULTAR RESPONSÁVEL TÉCNICO.

REVISÕES		DATA	EMITENTE	VERIFICAÇÃO	APROVAÇÃO	CÓDIGO	DOCUMENTOS DE REFERÊNCIA
RO Nº	EMIÇÃO INICIAL	05/11/2023					PROJETO BÁSICO DE PAISAGISMO
	DISCRIMINAÇÃO						OBJETO

ELAB.

DES.

VERIF.

RESP.TEC.

Amanda Simões Saboya

Julia Behlana

Marcelo Pioneth Schneider

Fabio Giannini

NOV/23

LOCALIZAÇÃO

VERIFICAÇÃO

APROVAÇÃO

PREFEITURA DE

Niterói

TEMPO DE AVANÇAR

INFRAESTRUTURA E OBRAS DE NITERÓI

DISCIPLINA: PROJETO BÁSICO DE PAISAGISMO

DESCRIÇÃO: Planta Trecho 05

OBJETO: Elaboração do Projeto Básico de Reurbanização das ruas Conceição, Doutor Celestino, Av. Amarel Peixoto, Praça da República e ruas transversais

ESCALA: 1:250

CÓDIGO: 337-00-3PA-DE-006_R0

PRANCHA 06

REVISÃO R0

 PREFEITURA DE niterói TEMPO DE AVANÇAR		INFRAESTRUTURA E OBRAS DE NITERÓI	
DISCIPLINA: PROJETO BÁSICO DE PAISAGISMO			
DESCRIÇÃO: Planta Trecho 06			
OBJETO: Elaboração do Projeto Básico de Reurbanização das ruas Conceição, Doutor Celestino, Av. Amaral Peixoto, Praça da República e ruas transversais			
ESCALA: 1:250	CÓDIGO: 337-00-3PA-DE-007_R0	PRANCHA 06	REVISÃO R0

[illegible]