

NOTAS

R0	EMISSÃO INICIAL	05/11/2023	EMITENTE	VERIFICAÇÃO	APROVAÇÃO	CÓDIGO	PROJETO BÁSICO DE URBANISMO
Nº	DISCRIMINAÇÃO	DATA	EMITENTE	VERIFICAÇÃO	APROVAÇÃO	CÓDIGO	OBJETO
REVISÕES							
DOCUMENTOS DE REFERÊNCIA							

ELAB.	Fabio Giamari	NOV23
DES.	Carlyne Lofredo	
VERIF.	Marcos Porath Schneider	
RESP. TEC.	Fabio Giamari	




LOCALIZAÇÃO

VERIFICAÇÃO	APROVAÇÃO
-------------	-----------



**PREFEITURA DE Niterói**  
INFRAESTRUTURA E OBRAS DE NITERÓI  
TEMPO DE AVANÇAR

DISCIPLINA: PROJETO BÁSICO DE ILUMINAÇÃO			
DESCRIÇÃO: Implantação			
OBJETO: Elaboração do Projeto Básico de Reurbanização das ruas Conceição, Doutor Celestino, Av. Amaral Peixoto, Praça da República e ruas transversais			
ESCALA: 1:250	CÓDIGO: 337-00-3ILU-DE-001_R0	PRANCHA: 01	REVISÃO: R0

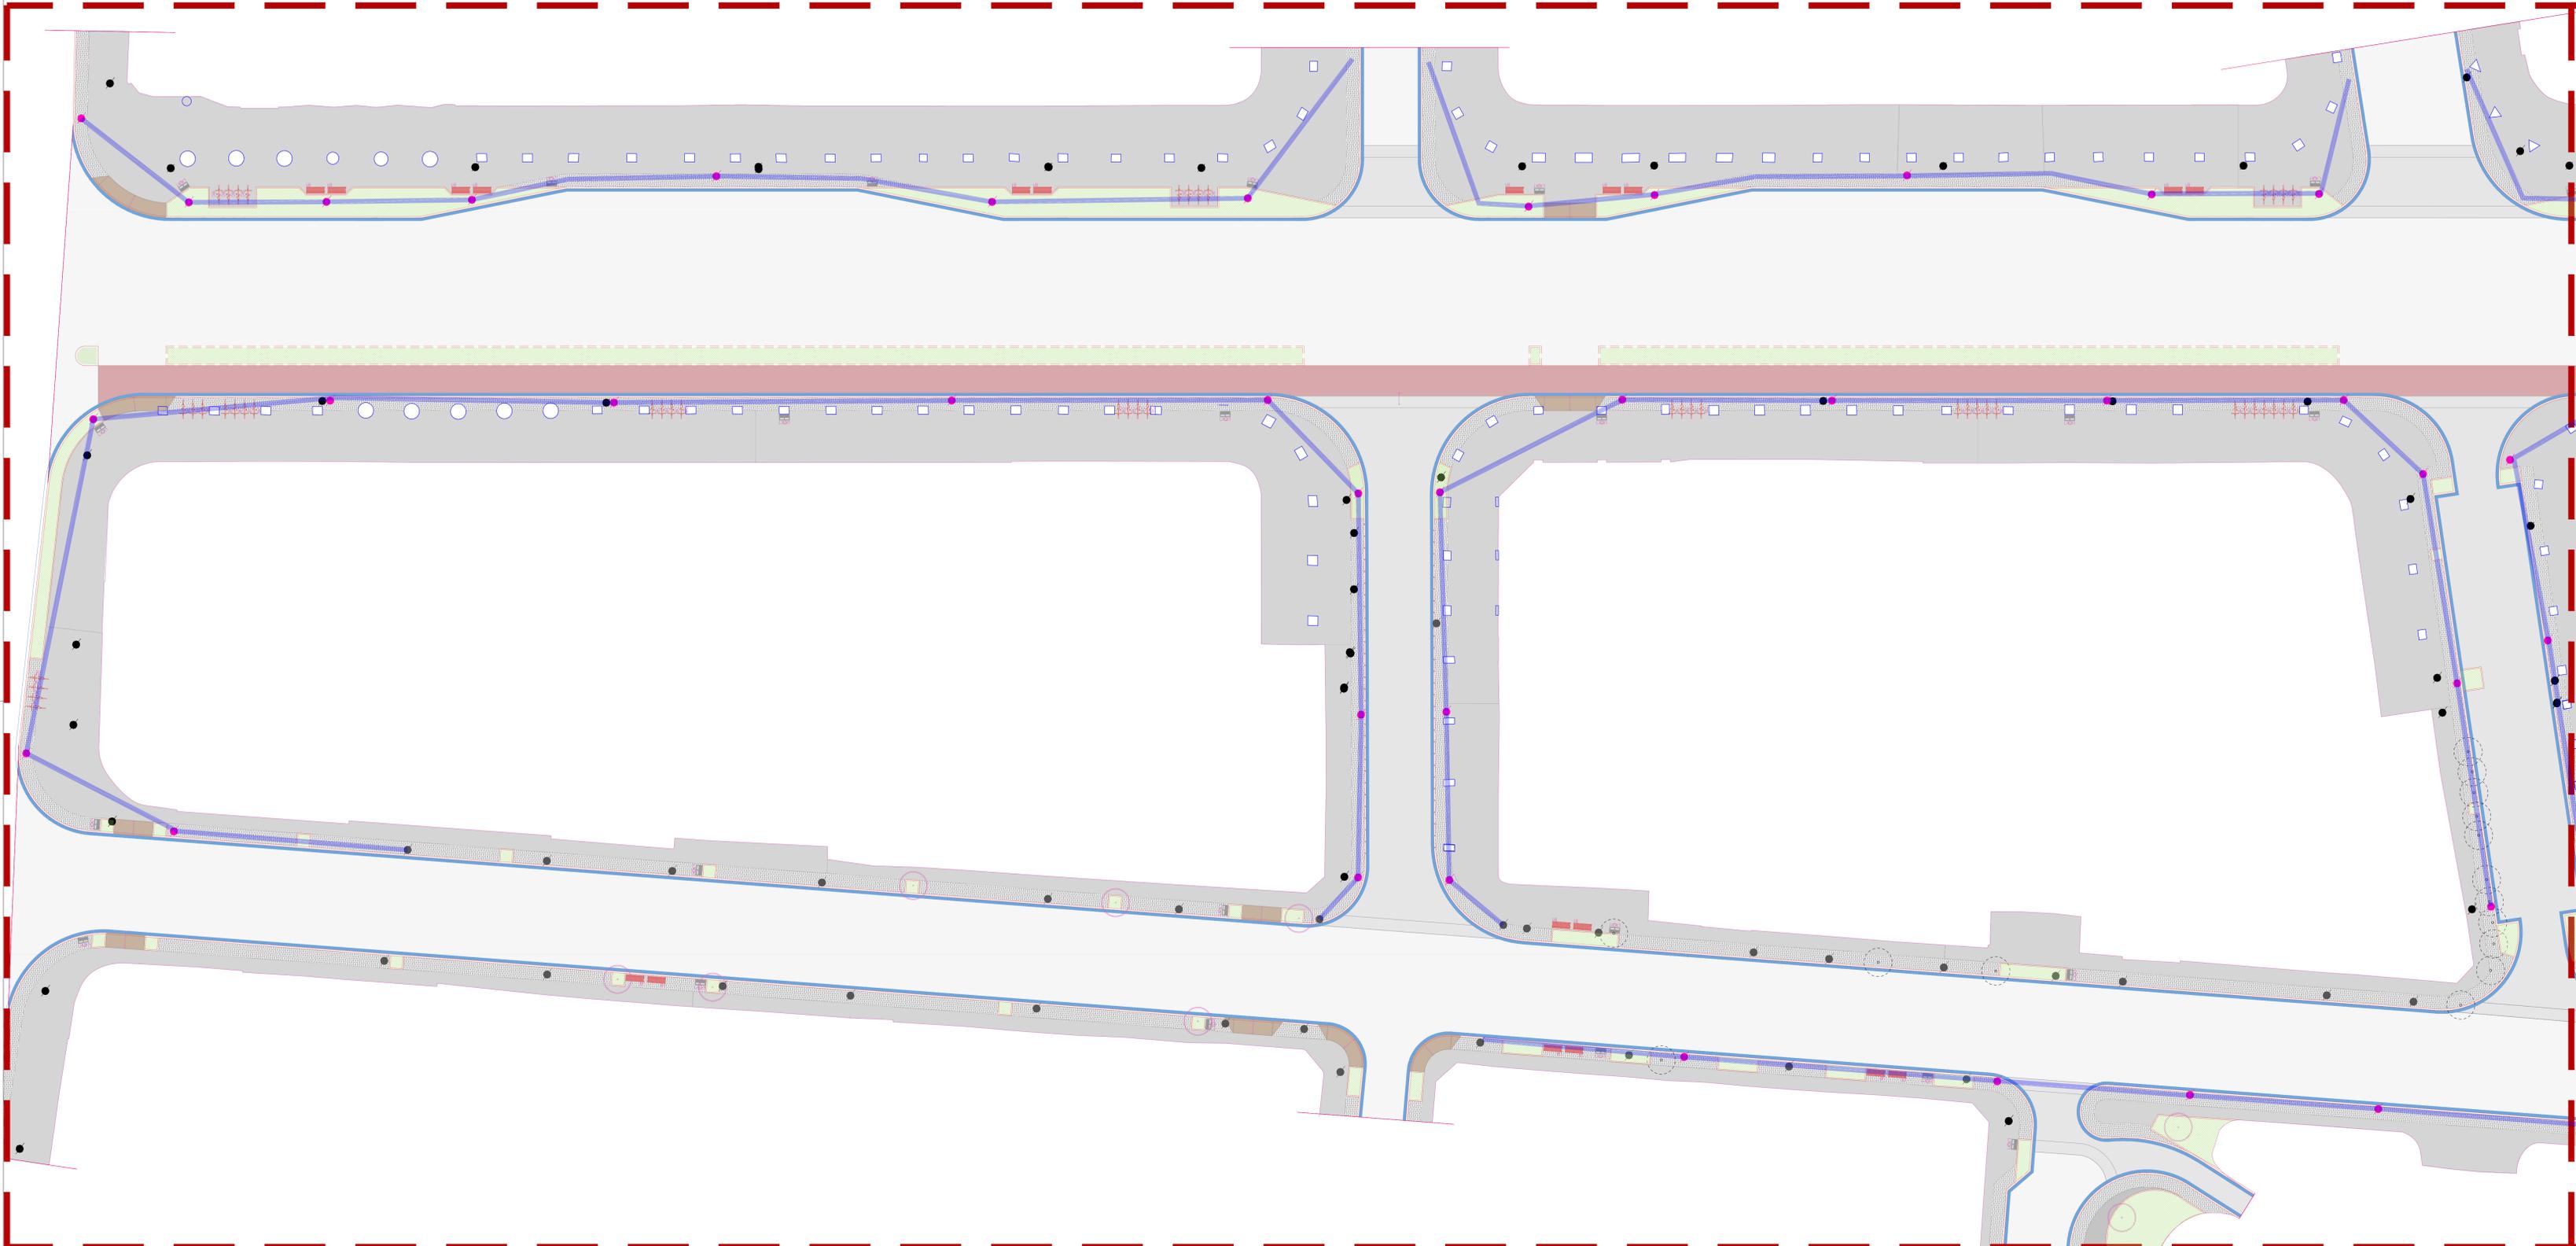

LEGENDA SIMBOLÓGICA	
	POSTES NOVOS
	POSTES A PERMANECER
	POSTES A REALOCAR/REMOVER
	Tubulação de posseagem

LEGENDA MATÉRIAS	
	ASFALTO
	GRANITO, QUARTZITO, CORUMBÁ
	INTERTRAVASADO DE CONCRETO NATURAL
	SARJETA DE CONCRETO
	CONCRETO PAVIMENTADO CICLOVIA
	CONCRETO PAVIMENTADO PARA CALÇADAS
	CONCRETO PAVIMENTADO EXISTENTE A SER UTILIZADO
	LABOR/CONTRATAÇÃO

REVISÕES	
Nº	DISCRIMINAÇÃO
DATA	EMITENTE
VERIFICAÇÃO	APROVAÇÃO
CÓDIGO	OBJETO

DOCUMENTOS DE REFERÊNCIA	
RO	EMIÇÃO INICIAL
Nº	DISCRIMINAÇÃO
DATA	EMITENTE
VERIFICAÇÃO	APROVAÇÃO
CÓDIGO	OBJETO

ELAB.	Fabio Gianni	NOV/23
DES.	Carolyne Loheta	
VERIF.	Marcelo Pomelli Schneider	
RESP.TEC.	Fabio Gianni	

**LOCALIZAÇÃO**

**VERIFICAÇÃO**

**APROVAÇÃO**

**PREFEITURA DE Niterói** INFRAESTRUTURA E OBRAS DE NITERÓI

DISCIPLINA: PROJETO BÁSICO DE ILUMINAÇÃO

DESCRIPÇÃO: Planta Trecho 01

OBJETO: Elaboração do Projeto Básico de Reurbanização das ruas Conceição, Doutor Celestino, Av. Amarel Peixoto, Praça da República e ruas transversais


ESCALA: 1:250

CÓDIGO: 337-00-3ILU-DE-002\_R0

PRANCHA: 02

REVISÃO: R0



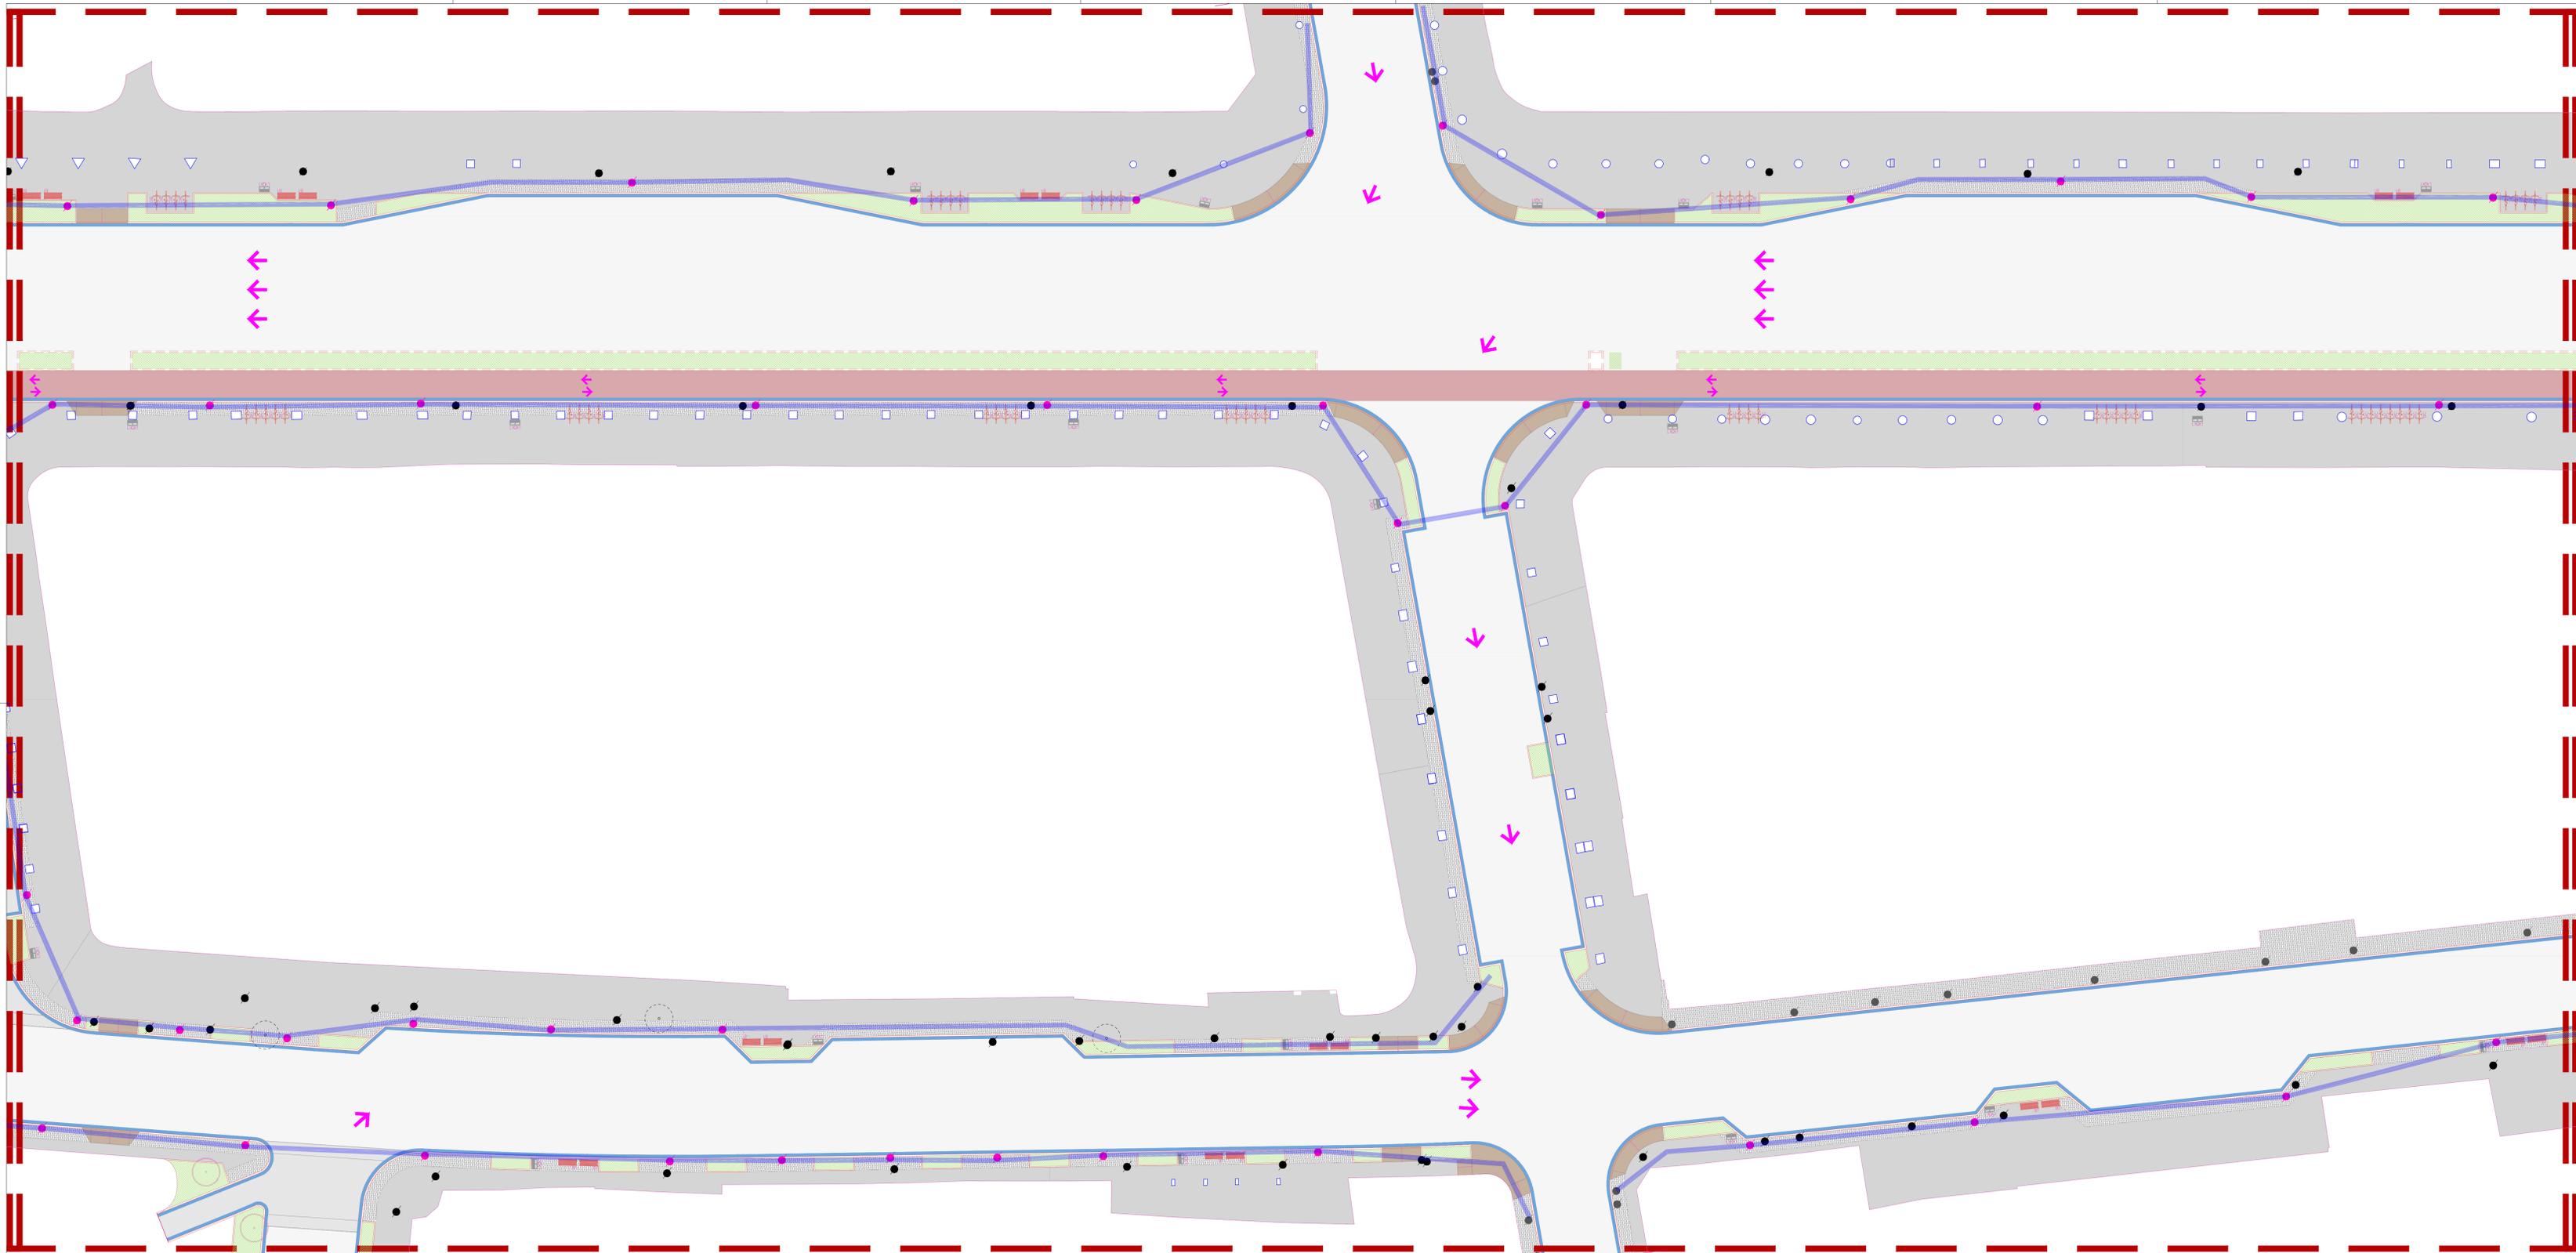

LEGENDA SIMBOLÓGICA	
	POSTES NOVOS
	POSTES A PERMANECER
	POSTES A REALIZAR/REMOVER
	Tubulação de passagem

LEGENDA MATÉRIAS	
	CONCRETO
	ASFALTO
	GRANITO
	COBURMÁ
	CONCRETO PAVIMENTADO

**NOTAS**

- PROJETO BÁSICO DESENVOLVIDO COM BASE EM LEVANTAMENTO TOPOGRÁFICO DESATUALIZADO E SEM INFORMAÇÕES REFERENTES
- A SONDAGEM E DE EXTREMA NECESSIDADE QUE NO PROJETO EXECUTIVO ESTEJAM CONTEMPLADOS SERVIÇOS DE SONDAGEM, LEVANTAMENTO TOPOGRÁFICO, LEVANTAMENTO DAS REDES SUBTERRÂNEAS E ÁREAS (FIAÇÃO/ELETRICA/LUMINAÇÃO) PARA A COMPATIBILIZAÇÃO DOS PROJETOS.
- EM CASO DE DÓVIDAS OU NECESSIDADE DE ALTERAÇÕES, ENTRAR EM CONTATO COM OS AUTORES DO PROJETO DE PAISAGISMO.
- CANTEDIOS DE VEGETAÇÃO DEVERÃO ESTAR 4CM ABAIXO DE SEU LIMITADOR (PISO OU MURETA).
- PARA EXECUÇÃO DO PLANTIO, ARQUITETURA DEVERÁ ESTAR DEVIDAMENTE IMPERMEABILIZADA E COM SISTEMA DE DRENAGEM OPERANDO.
- DEVE-SE DAR ATENÇÃO ESPECIAL AO PREPARO DO LOCAL DO PLANTIO, RECEBIMENTO E PREPARO DE TERRA, EM FUNÇÃO DA ANÁLISE DO SOLO A SER UTILIZADO E AO PREPARO DAS COVAS E PLANTIO.
- PARA EXECUÇÃO, CONFERIR MEDIDAS NO LOCAL E CONSULTAR RESPONSÁVEL TÉCNICO.


RO	EMISSÃO INICIAL	DISCRIMINAÇÃO	DATA	EMITENTE	VERIFICAÇÃO	APROVAÇÃO	CÓDIGO	OBJETO
			05/11/2023					PROJETO BÁSICO DE URBANISMO
REVISÕES								

DOCUMENTOS DE REFERÊNCIA	

**ECR**  
ENGENHARIA


ELAB.	Fabio Gianni	NOV/23
DES.	Carolyne Loheta	
VERIF.	Marcelo Pomath Schneider	
RESP.TEC.	Fabio Gianni	

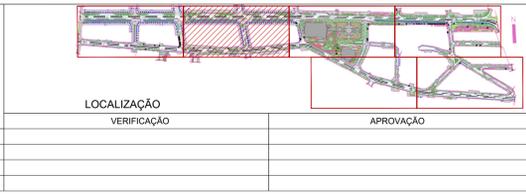

**PREFEITURA DE Niterói**  
INFRAESTRUTURA E OBRAS DE NITERÓI  
TEMPO DE AVANÇAR

DISCIPLINA: PROJETO BÁSICO DE ILUMINAÇÃO  
 DESCRIÇÃO: Planta Trecho 02  
 OBJETO: Elaboração do Projeto Básico de Reurbanização das ruas Conceição, Doutor Celestino, Av. Amal Peixoto, Praça da República e ruas transversais

ESCALA:	CÓDIGO:	PRANCHA	REVISÃO
1:250	337-00-3ILU-DE-003_R0	03	R0

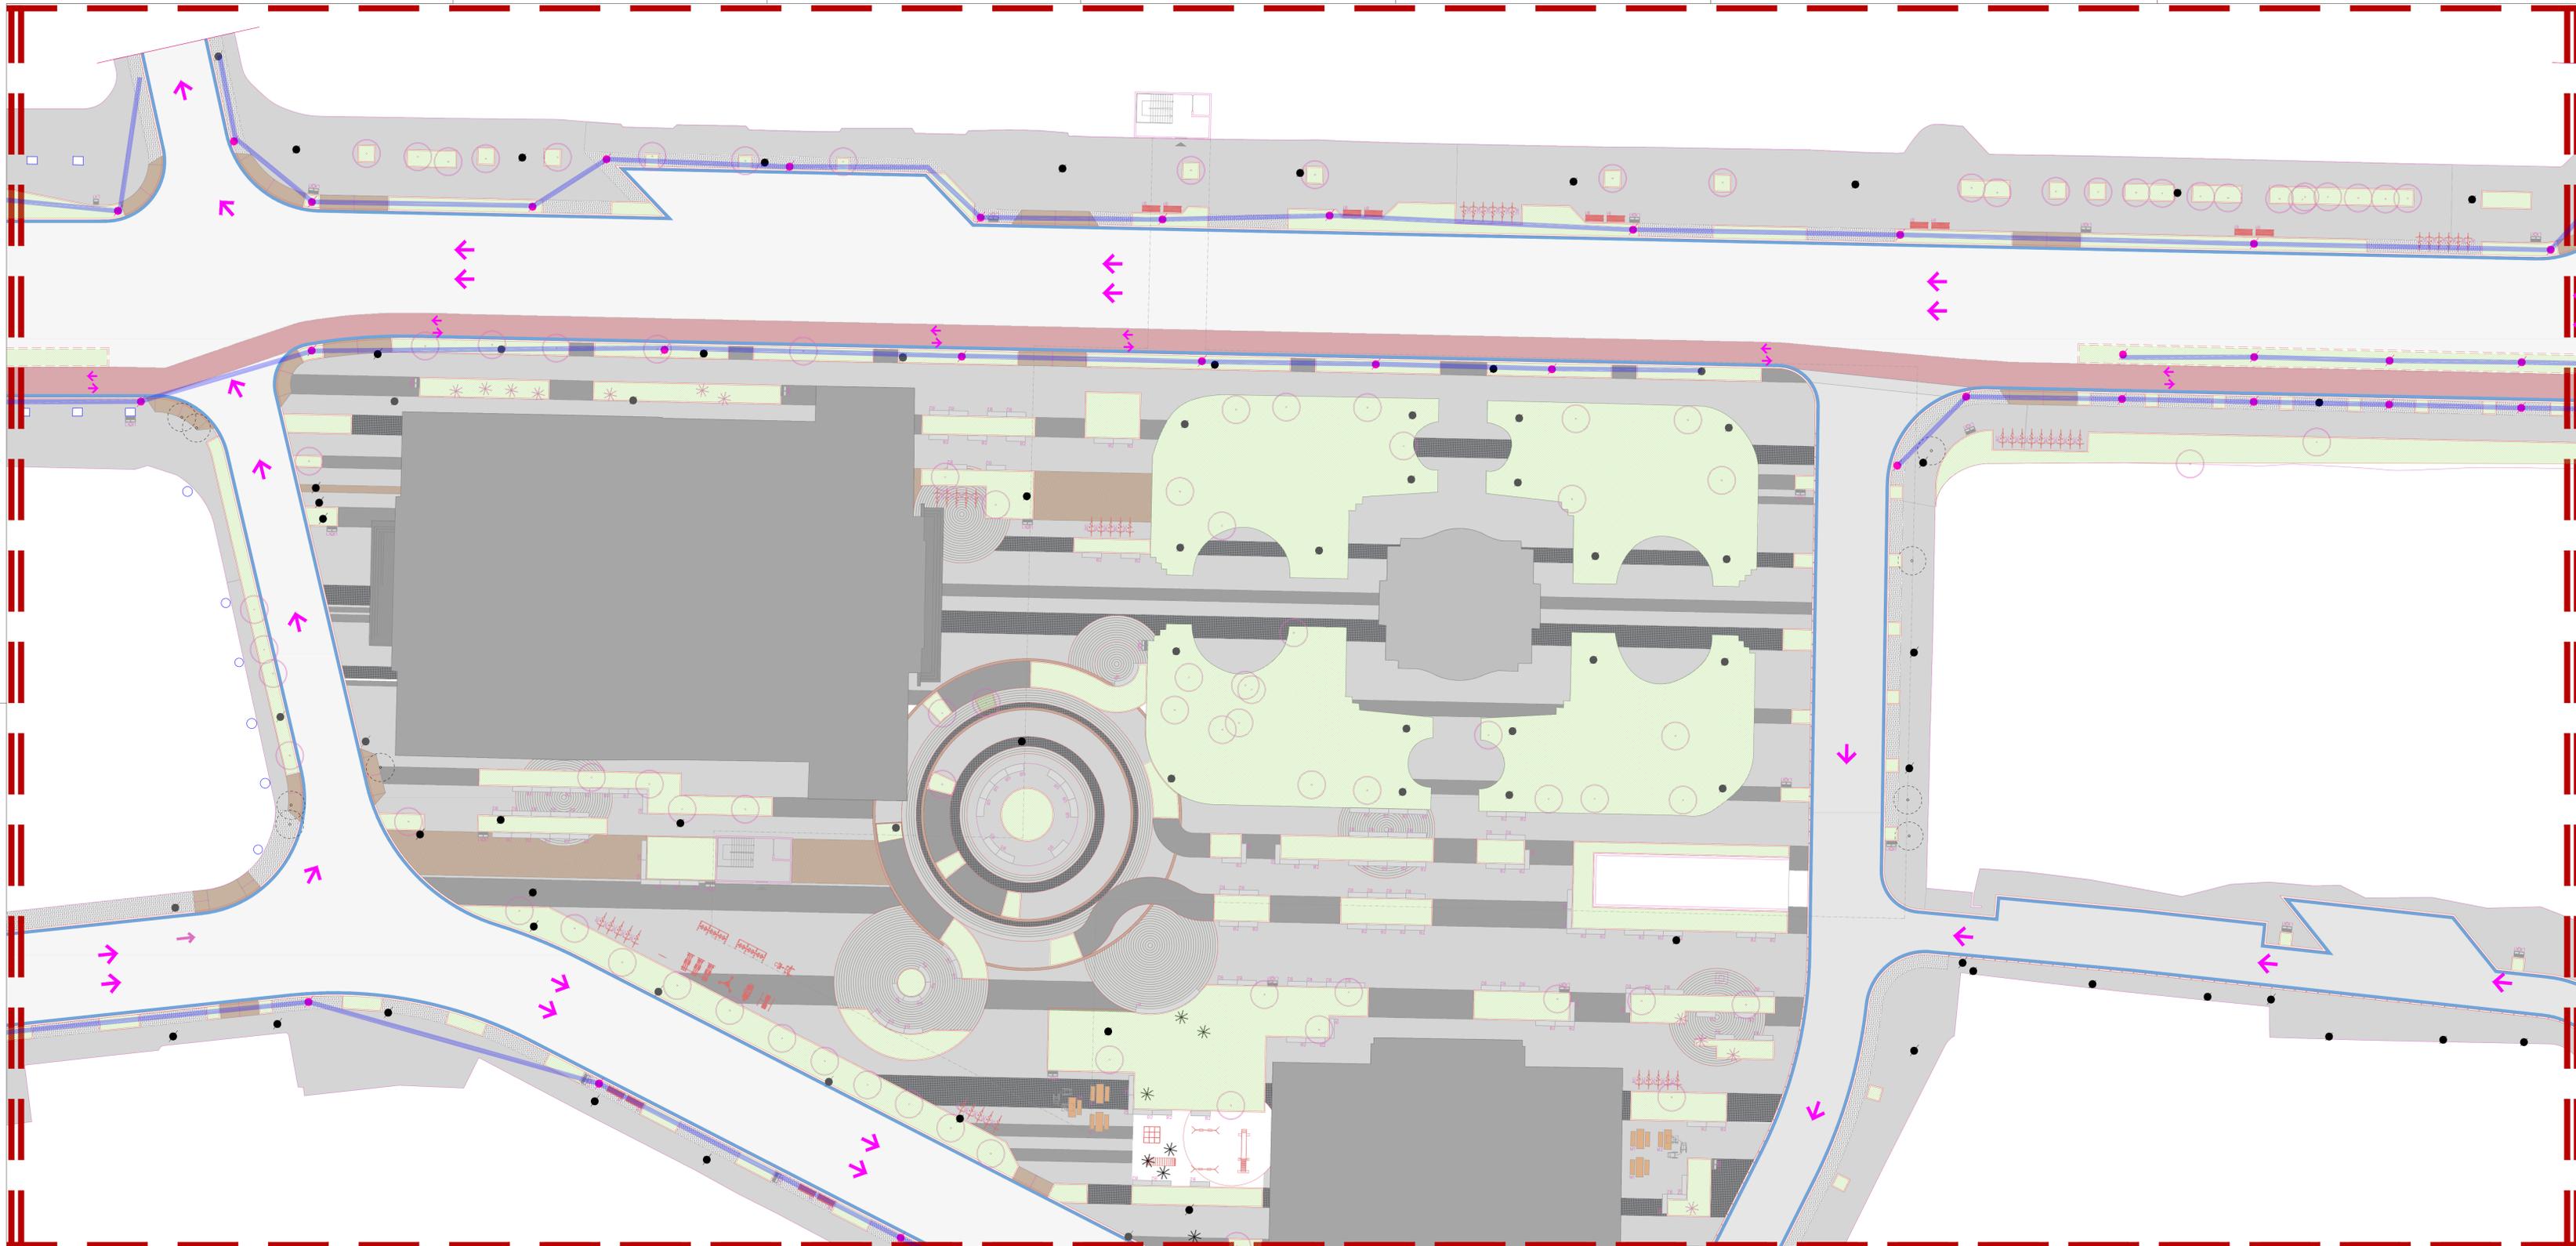

**LEGENDA SIMBOLÓGICA**

	POSTES NOVOS
	POSTES A PERMANECER
	POSTES A REALIZAR/REMOVER
	Tubulação de passeio

**LEGENDA MATÉRIAS**

	ASFALTO		ATERRIVADO COM NATURAL		SARJETA DE CONCRETO		CONCRETO PAVIMENTADO PRAÇAS		CONCRETO PAVIMENTADO SISTEMAS		CONCRETO PAVIMENTADO SISTEMAS
	GRANITO ONZÁ CORUMBÁ		GRANITO ONZÁ CORUMBÁ		CONCRETO PAVIMENTADO SISTEMAS						

**NOTAS**


- PROJETO BÁSICO DESENVOLVIDO COM BASE EM LEVANTAMENTO TOPOGRÁFICO DESATUALIZADO E SEM INFORMAÇÕES REFERENTES À SONDAGEM E DE EXTREMA NECESSIDADE QUE NO PROJETO EXECUTIVO ESTEJAM CONTEMPLADOS SERVIÇOS DE SONDAGEM, LEVANTAMENTO TOPOGRÁFICO, LEVANTAMENTO DAS REDES SUBTERRÂNEAS E ÁREAS (FIAÇÃO/ELETRICA/LUMINAÇÃO) PARA A COMPATIBILIZAÇÃO DOS PROJETOS.
- EM CASO DE DÓVIDAS OU NECESSIDADE DE ALTERAÇÕES, ENTRAR EM CONTATO COM OS AUTORES DO PROJETO DE PAISAGISMO.
- CANTEIROS DE VEGETAÇÃO DEVERÃO ESTAR 4CM ABAIXO DE SEU LIMITADOR (PISO OU MURETA).
- PARA EXECUÇÃO DO PLANTIO, ARQUITETURA DEVERÁ ESTAR DEVIDAMENTE IMPERMEABILIZADA E COM SISTEMA DE DRENAGEM GERENCIADO.
- DEVE-SE DAR ATENÇÃO ESPECIAL AO PREPARO DO LOCAL DO PLANTIO, RECEBIMENTO E PREPARO DE TERRA EM FUNÇÃO DA ANÁLISE DO SOLO A SER UTILIZADO E AO PREPARO DAS COVAS E PLANTIO.
- PARA EXECUÇÃO, CONFERIR MEDIDAS NO LOCAL E CONSULTAR RESPONSÁVEL TÉCNICO.

REVISÕES	DISCRIMINAÇÃO	DATA	EMITENTE	VERIFICAÇÃO	APROVAÇÃO	CÓDIGO	OBJETO
RO	EMISSÃO INICIAL	05/11/2023					PROJETO BÁSICO DE URBANISMO
Nº							DOCUMENTOS DE REFERÊNCIA

**ECR ENGENHARIA**

ELAB. Fabio Gianni  
 DES. Caroline Loheta  
 VERIF. Marcelo Pinatti Schneider  
 RESP.TEC. Fabio Gianni

NOV23

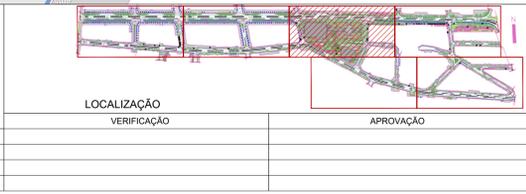

**PREFEITURA DE Niterói** INFRAESTRUTURA E OBRAS DE NITERÓI

DISCIPLINA: PROJETO BÁSICO DE ILUMINAÇÃO

DESCRICAÇÃO: Planta Trecho 03


OBJETO: Elaboração do Projeto Básico de Reurbanização das ruas Conceição, Doutor Celestino, Av. Amal Peixoto, Praça da República e ruas transversais

ESCALA: 1:250

CÓDIGO: 337-00-3ILU-DE-004\_R0

PRANCHA/REVISÃO: 04 / R0



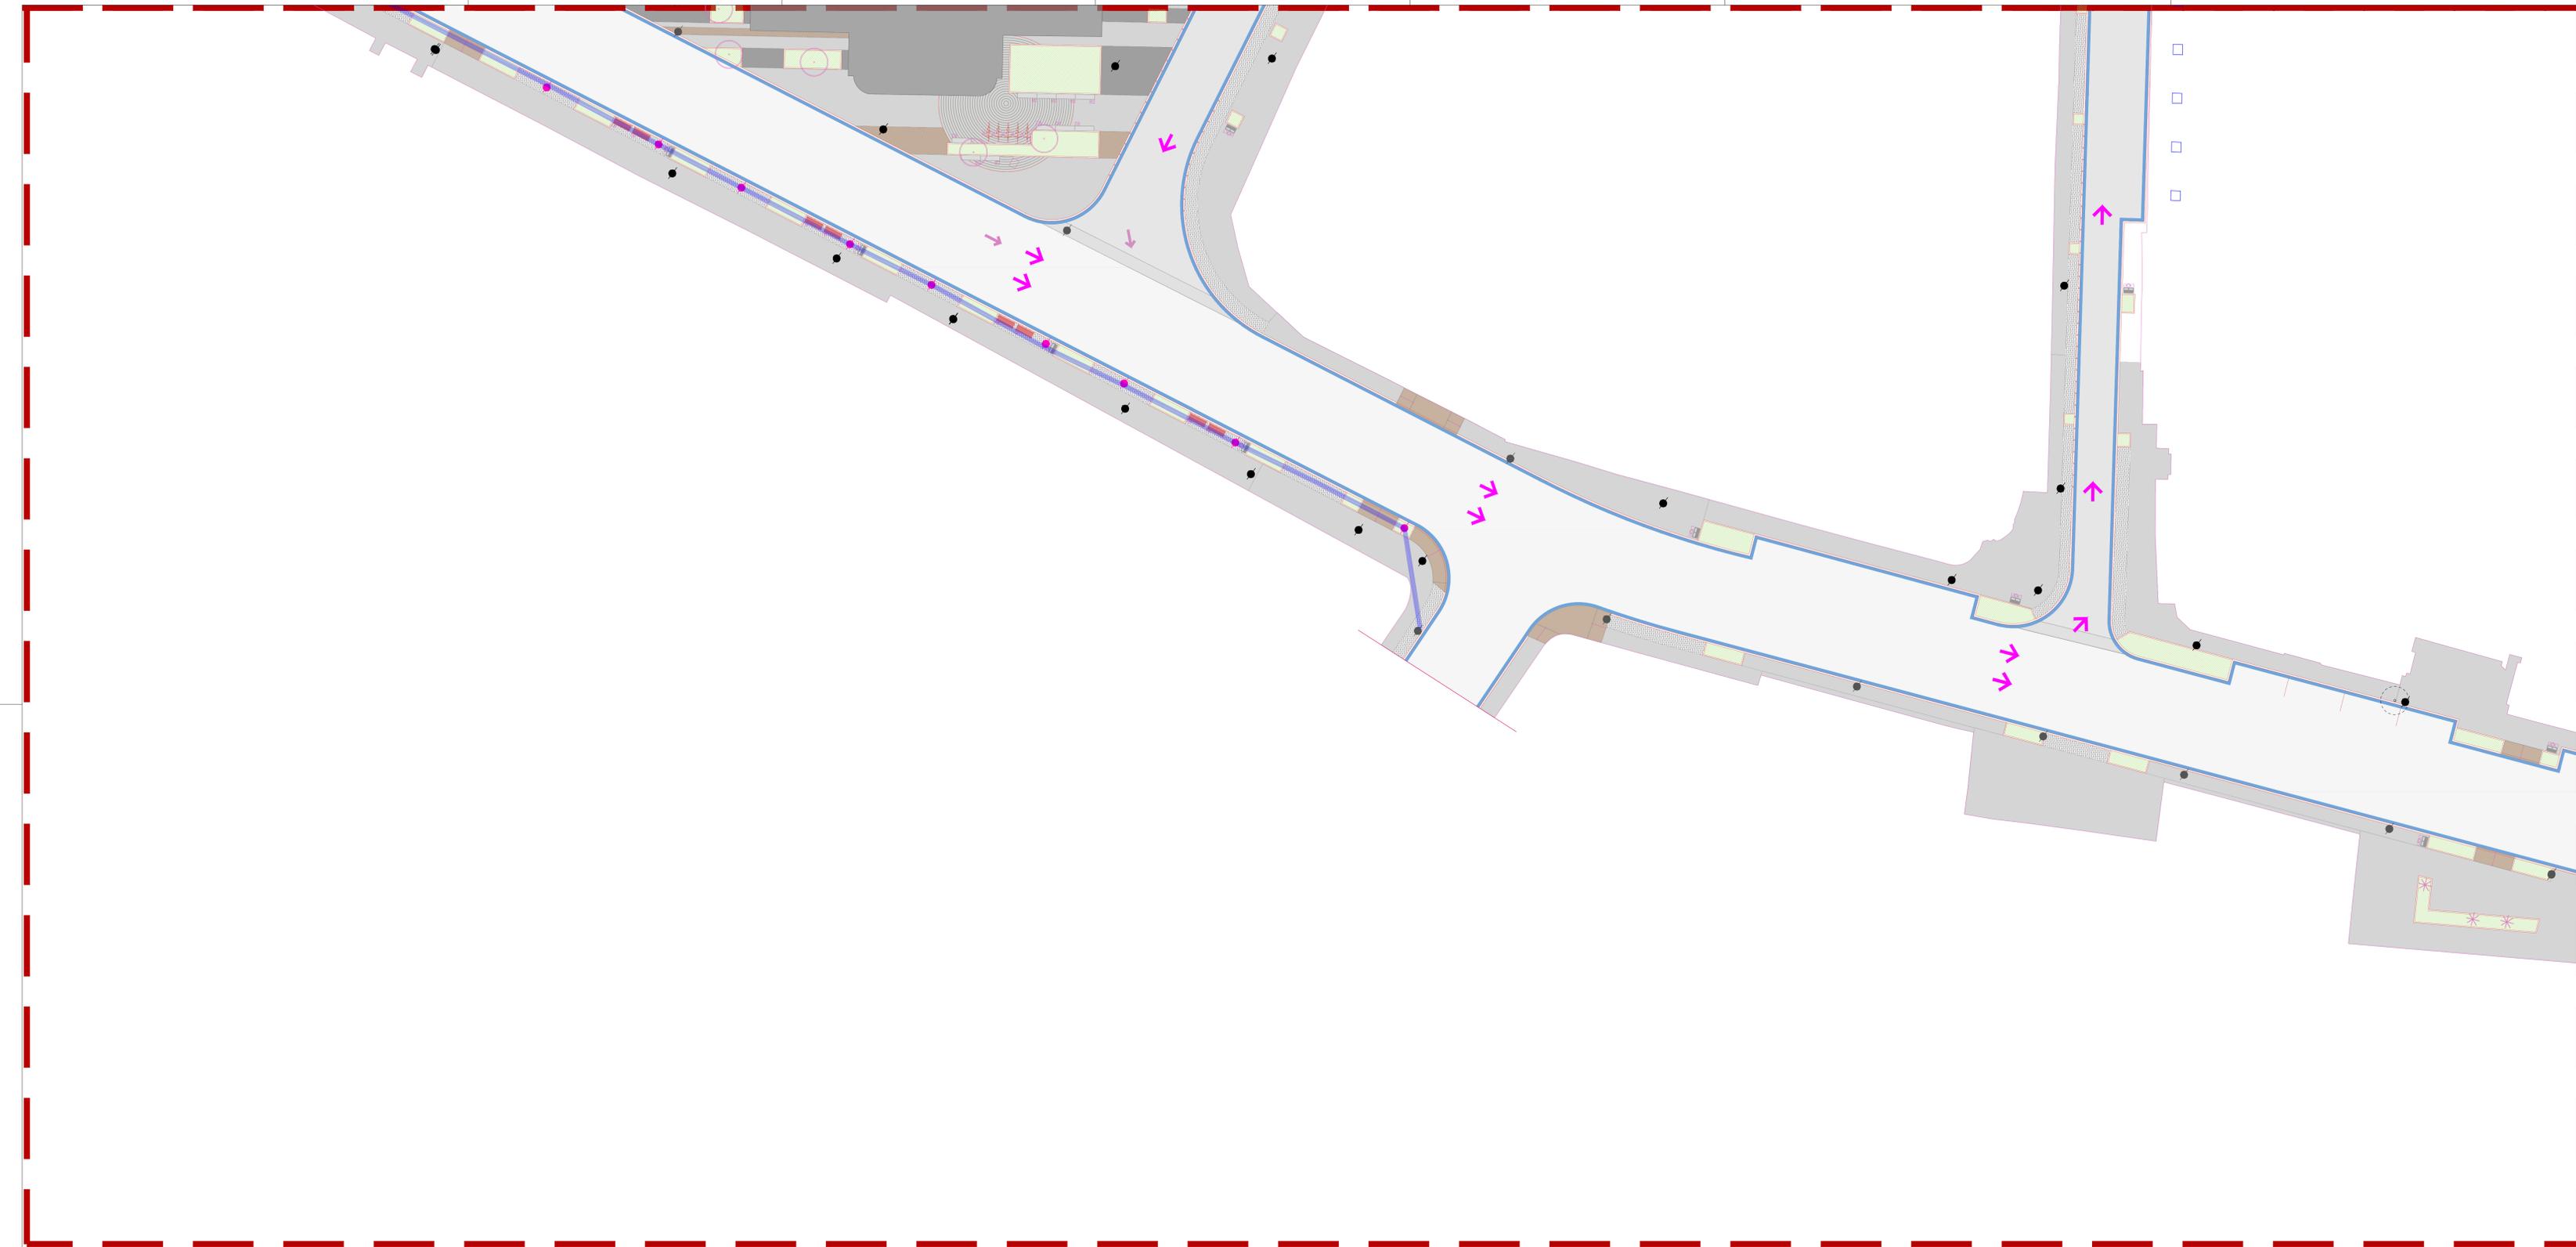

LEGENDA SIMBOLÓGICA	
	POSTES NOVOS
	POSTES A PERMANECER
	POSTES A REALIZAR/REMOVER
	Tubulação de passagem

LEGENDA MATÉRIAS	
	MASSA DE CONCRETO
	ALTERNATIVO: CUSUR NATURAL
	SARAJETA DE CONCRETO
	CONCRETO PAVIMENTADO
	CONCRETO PAVIMENTADO EXISTENTE
	CONCRETO PAVIMENTADO C/ C/20
	ASFALTO
	GRANITO
	CORBUMBA
	PAVIMENTADO EM C/20
	PAVIMENTADO EM C/20
	PAVIMENTADO EM C/20

**NOTAS**

- PROJETO BÁSICO DESENVOLVIDO COM BASE EM LEVANTAMENTO TOPOGRÁFICO DESATUALIZADO E SEM INFORMAÇÕES REFERENTES
- A SONDAÇÃO E DE EXTREMA NECESSIDADE QUE NO PROJETO EXECUTIVO ESTEJAM CONTEMPLADOS SERVIÇOS DE SONDAÇÃO, LEVANTAMENTO TOPOGRÁFICO, LEVANTAMENTO DAS REDES SUBTERRÂNEAS E AÉREAS (FIAÇÃO/ELÉTRICA/LUMINAÇÃO) PARA A COMPATIBILIZAÇÃO DOS PROJETOS.
- EM CASO DE DÓVIDAS OU NECESSIDADE DE ALTERAÇÕES, ENTRAR EM CONTATO COM OS AUTORES DO PROJETO DE PAISAGISMO.
- CANTEIROS DE VEGETAÇÃO DEVERÃO ESTAR 4CM ABAIXO DE SEU LIMITADOR (PISO OU MURETA).
- PARA EXECUÇÃO DO PLANTIO, ARQUITETURA DEVERÁ ESTAR DEVIDAMENTE IMPERMEABILIZADA E COM SISTEMA DE DRENAGEM OPERANDO.
- DEVE-SE DAR ATENÇÃO ESPECIAL AO PREPARO DO LOCAL DO PLANTIO, RECEBIMENTO E PREPARO DE TERRA EM FUNÇÃO DA ANÁLISE DO SOLO A SER UTILIZADO E AO PREPARO DAS COVAS E PLANTIO.
- PARA EXECUÇÃO, CONFERIR MEDIDAS NO LOCAL E CONSULTAR RESPONSÁVEL TÉCNICO.

Nº	EMISSÃO INICIAL	DISCRIMINAÇÃO	DATA	EMITENTE	VERIFICAÇÃO	APROVAÇÃO	CÓDIGO	OBJETO
			05/11/2023					PROJETO BÁSICO DE URBANISMO
<b>REVISÕES</b>								
<b>DOCUMENTOS DE REFERÊNCIA</b>								

**ECR ENGENHARIA**

ELAB. Fabio Gianni  
 DES. Caroline Loheta  
 VERIF. Marcelo Pomali Schneider  
 RESP.TEC. Fabio Gianni

NOV/23

**LOCALIZAÇÃO**

**VERIFICAÇÃO**

**APROVAÇÃO**

**PREFEITURA DE Niterói** INFRAESTRUTURA E OBRAS DE NITERÓI

DISCIPLINA: PROJETO BÁSICO DE ILUMINAÇÃO

DESCRIÇÃO: Planta Trecho 05


OBJETO: Elaboração do Projeto Básico de Reurbanização das ruas Conceição, Doutor Celestino, Av. Amaral Peixoto, Praça da República e ruas transversais

ESCALA: 1:250

CÓDIGO: 337-00-3ILU-DE-006\_R0

PRANCHA: 06

REVISÃO: R0

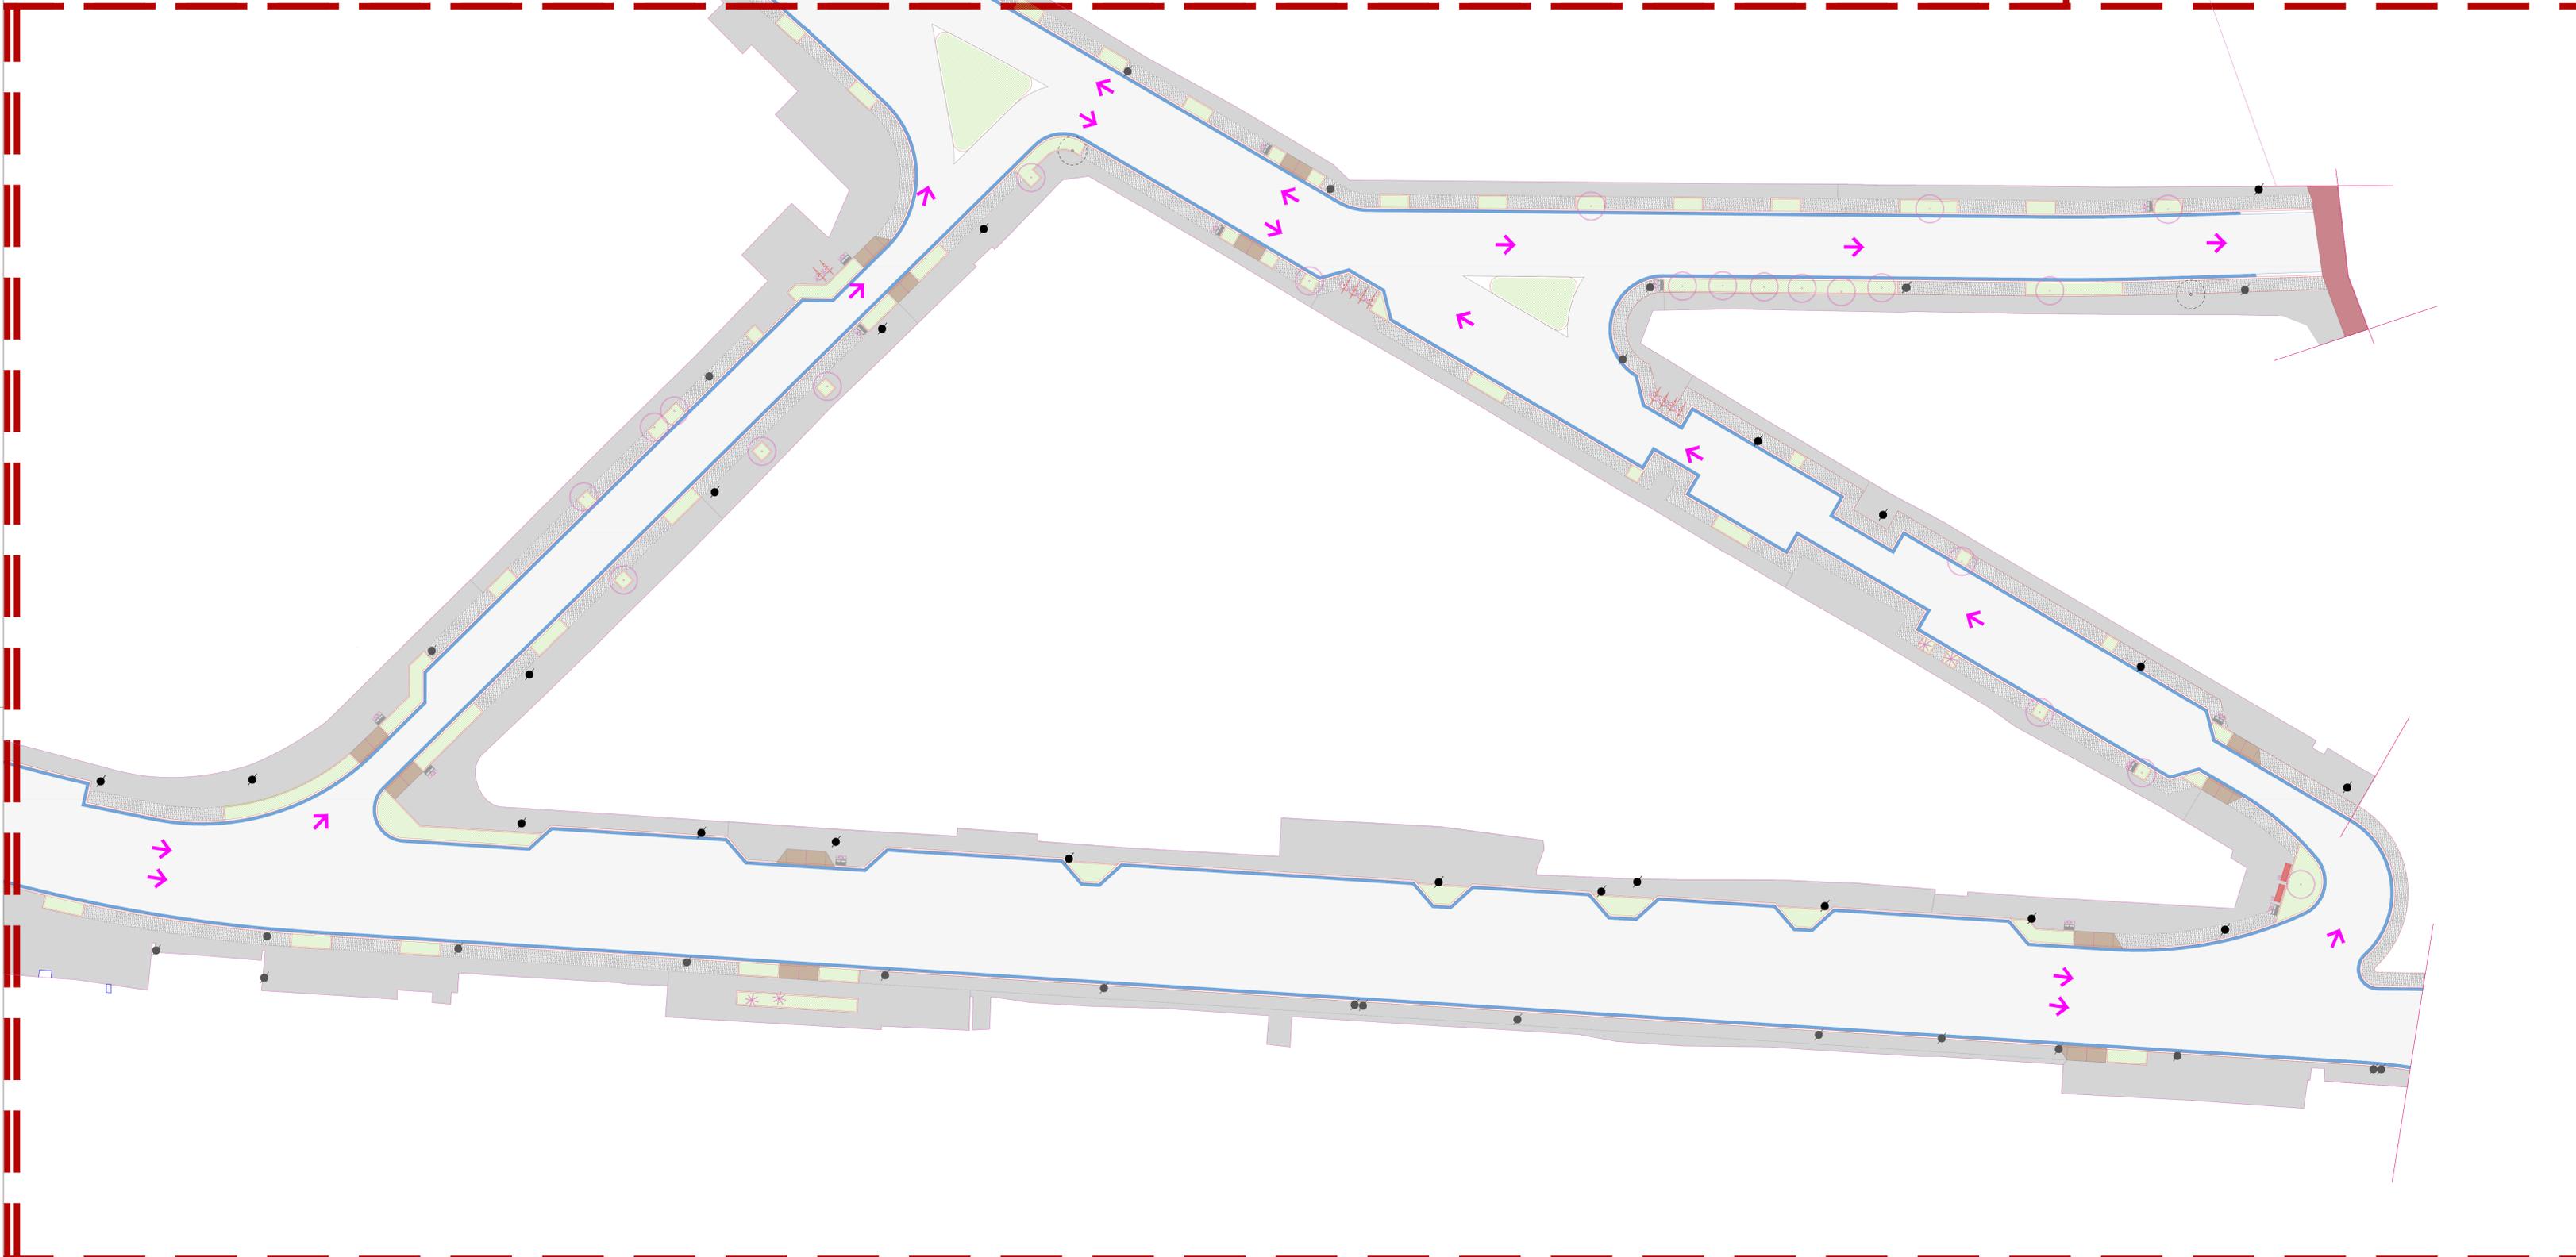

LEGENDA SIMBOLOGIA	
	POSTES NOVOS
	POSTES A PERMANECER
	POSTES A REALIZAR/REMOVER
	Tubulação de paisagem


LEGENDA MATÉRIAS	
	ANTERTRAVADO CUR NATURAL
	SARAJETA DE CONCRETO
	CONCRETO PAVIMENTADO PRAÇAS
	CONCRETO PAVIMENTADO EXISTENTE
	CONCRETO PAVIMENTADO CÍCLOVIA
	ASFALTO
	GRANITO
	CORBUMBÁ
	AMBRORRACHADA ESTM

**NOTAS**

- PROJETO BÁSICO DESENVOLVIDO COM BASE EM LEVANTAMENTO TOPOGRÁFICO DESATUALIZADO E SEM INFORMAÇÕES REFERENTES
- A SONDADEM E DE EXTREMA NECESSIDADE QUE NO PROJETO EXECUTIVO ESTEJAM CONTEMPLADOS SERVIÇOS DE SONDADEM, LEVANTAMENTO TOPOGRÁFICO, LEVANTAMENTO DAS REDES SUBTERRÂNEAS E ÁREAS (FIAÇÃO/ELETRICA/ILUMINAÇÃO) PARA A COMPATIBILIZAÇÃO DOS PROJETOS.
- EM CASO DE DÓVIDAS OU NECESSIDADE DE ALTERAÇÕES, ENTRAR EM CONTATO COM OS AUTORES DO PROJETO DE PAISAGISMO.
- CANTEIROS DE VEGETAÇÃO DEVERÃO ESTAR ACM ABAIXO DE SEU LIMITADOR (PISO OU MURETA).
- PARA EXECUÇÃO DO PLANTIO, ARQUITETURA DEVERÁ ESTAR DEVIDAMENTE IMPERMEABILIZADA E COM SISTEMA DE DRENAGEM OPERANDO.
- DEVE-SE DAR ATENÇÃO ESPECIAL AO PREPARO DO LOCAL DO PLANTIO, RECEBIMENTO E PREPARO DE TERRA EM FUNÇÃO DA ANÁLISE DO SOLO A SER UTILIZADO E AO PREPARO DAS COVAS E PLANTIO.
- PARA EXECUÇÃO, CONFERIR MEDIDAS NO LOCAL E CONSULTAR RESPONSÁVEL TÉCNICO.

REVISÕES		DOCUMENTOS DE REFERÊNCIA					
Nº	DISCRIMINAÇÃO	DATA	EMITENTE	VERIFICAÇÃO	APROVAÇÃO	CÓDIGO	OBJETO
RO	EMISSÃO INICIAL	05/11/2023					PROJETO BÁSICO DE URBANISMO

<b>ELAB.</b>	Fabio Gianni	NOV/23
<b>DES.</b>	Carolyne Loheta	
<b>VERIF.</b>	Marcelo Pinatti Schneider	
<b>RESP.TEC.</b>	Fabio Gianni	

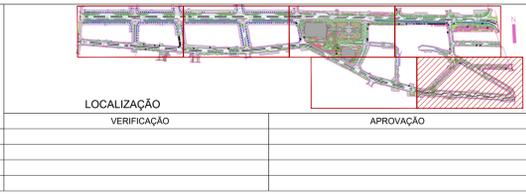

**PREFEITURA DE Niterói**  
INFRAESTRUTURA E OBRAS DE NITERÓI

DISCIPLINA: PROJETO BÁSICO DE ILUMINAÇÃO  
 DESCRIÇÃO: Planta Trecho 06  
 OBJETO: Elaboração do Projeto Básico de Reurbanização das ruas Conceição, Doutor Celestino, Av. Amarel Peixoto, Praça da República e ruas transversais

ESCALA: 1:250	CÓDIGO: 337-00-31LU-DE-007_R0	PRANCHA: 07	REVISÃO: R0
---------------	-------------------------------	-------------	-------------