



Pergolado


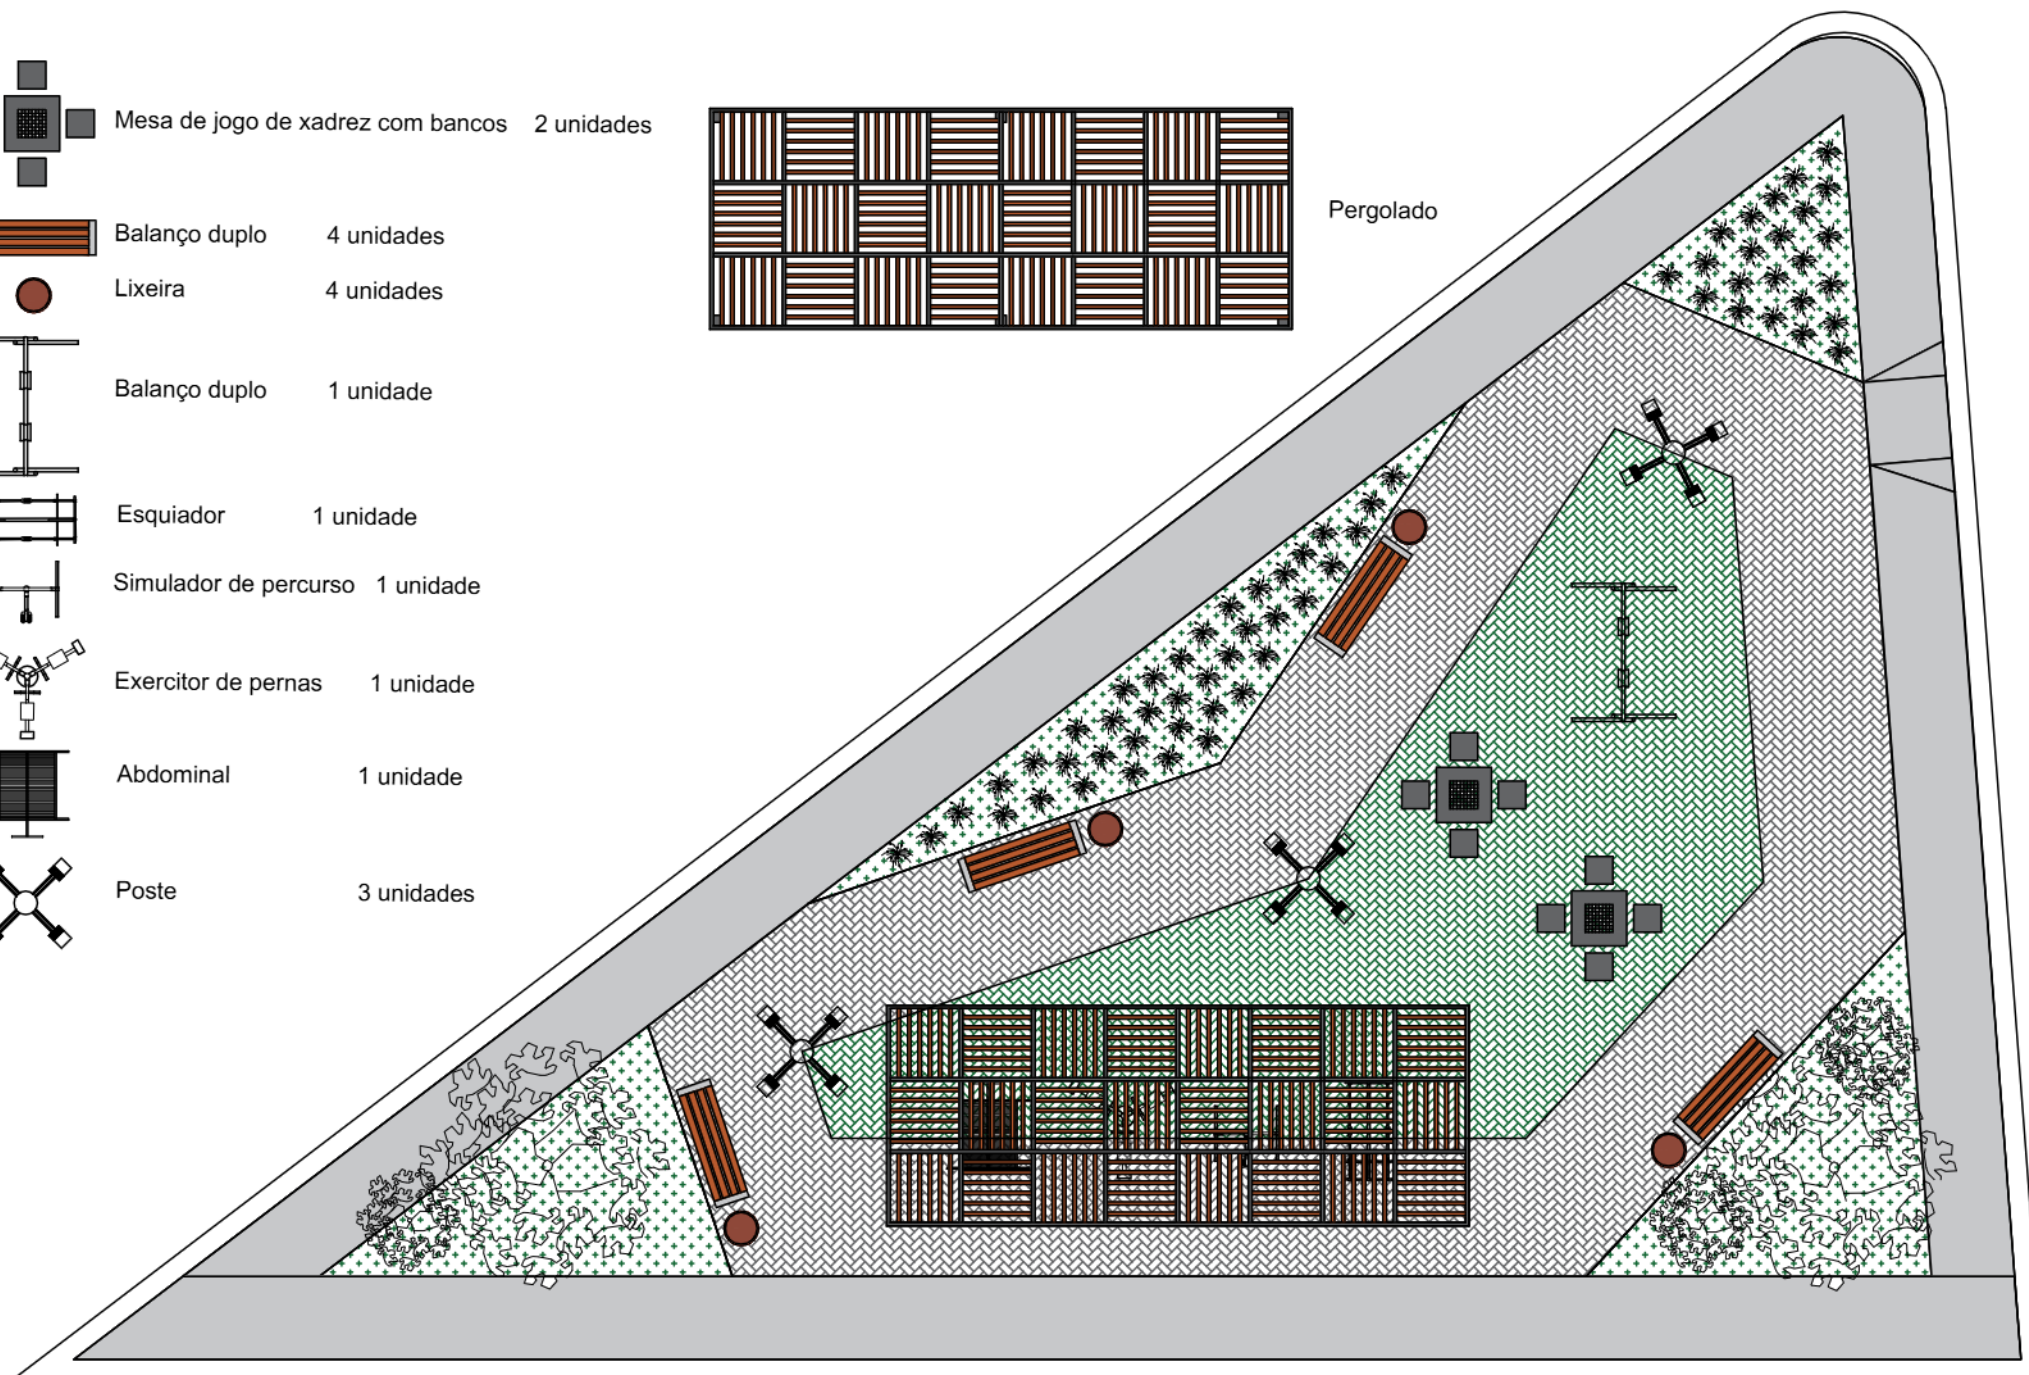


-
- ① Piso Intertravado cor cinza 20x10x6cm 101,20m² com 10% de sobra
 ② Piso Intertravado cor verde 20x10x6cm 69,30m² com 10% de sobra
 ③ Jardim 46,18m² com 10% de sobra
 ④ Calçada 97,75m² com 10% de sobra
 ⑤ Meio Fio e Sarjeta 88,80m com 10% de sobra

② Planta de Piso

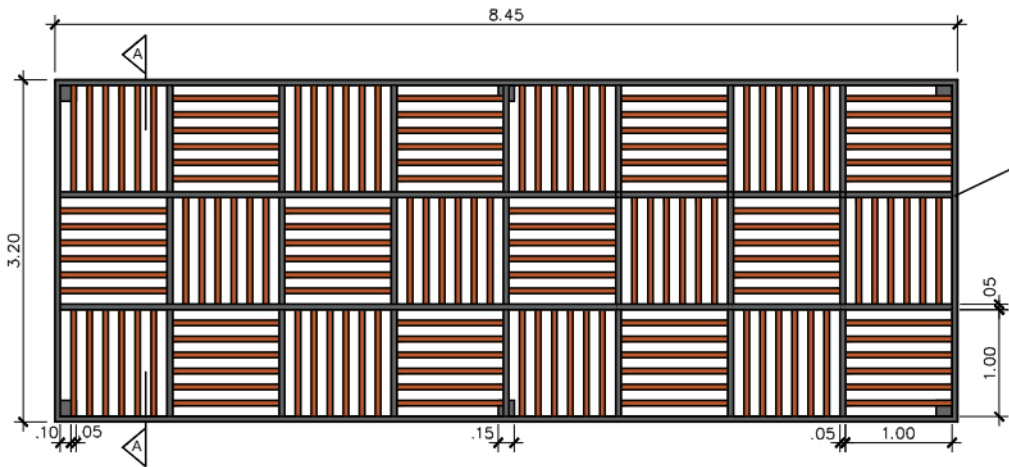


Pergolado em estrutura metálica de aço galvanizado
tubular retângular 5x15 cm, pintura esmalte preto e marrom.

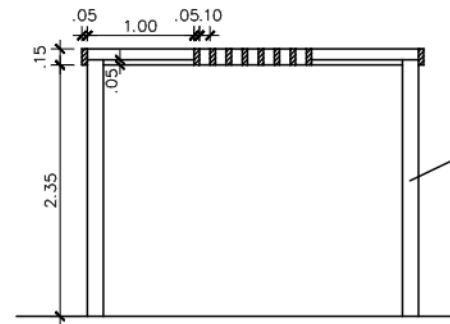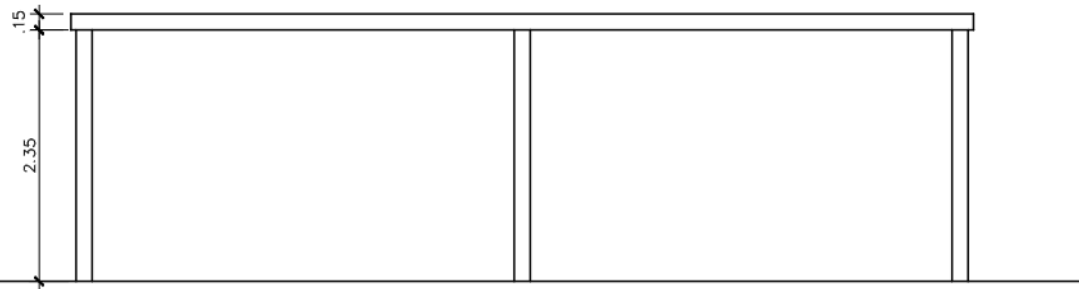

Pergolado em estrutura metálica de aço galvanizado
tubular quadrada 15x15 cm, pintura esmalte preto.

④ Detalhe Pérgola

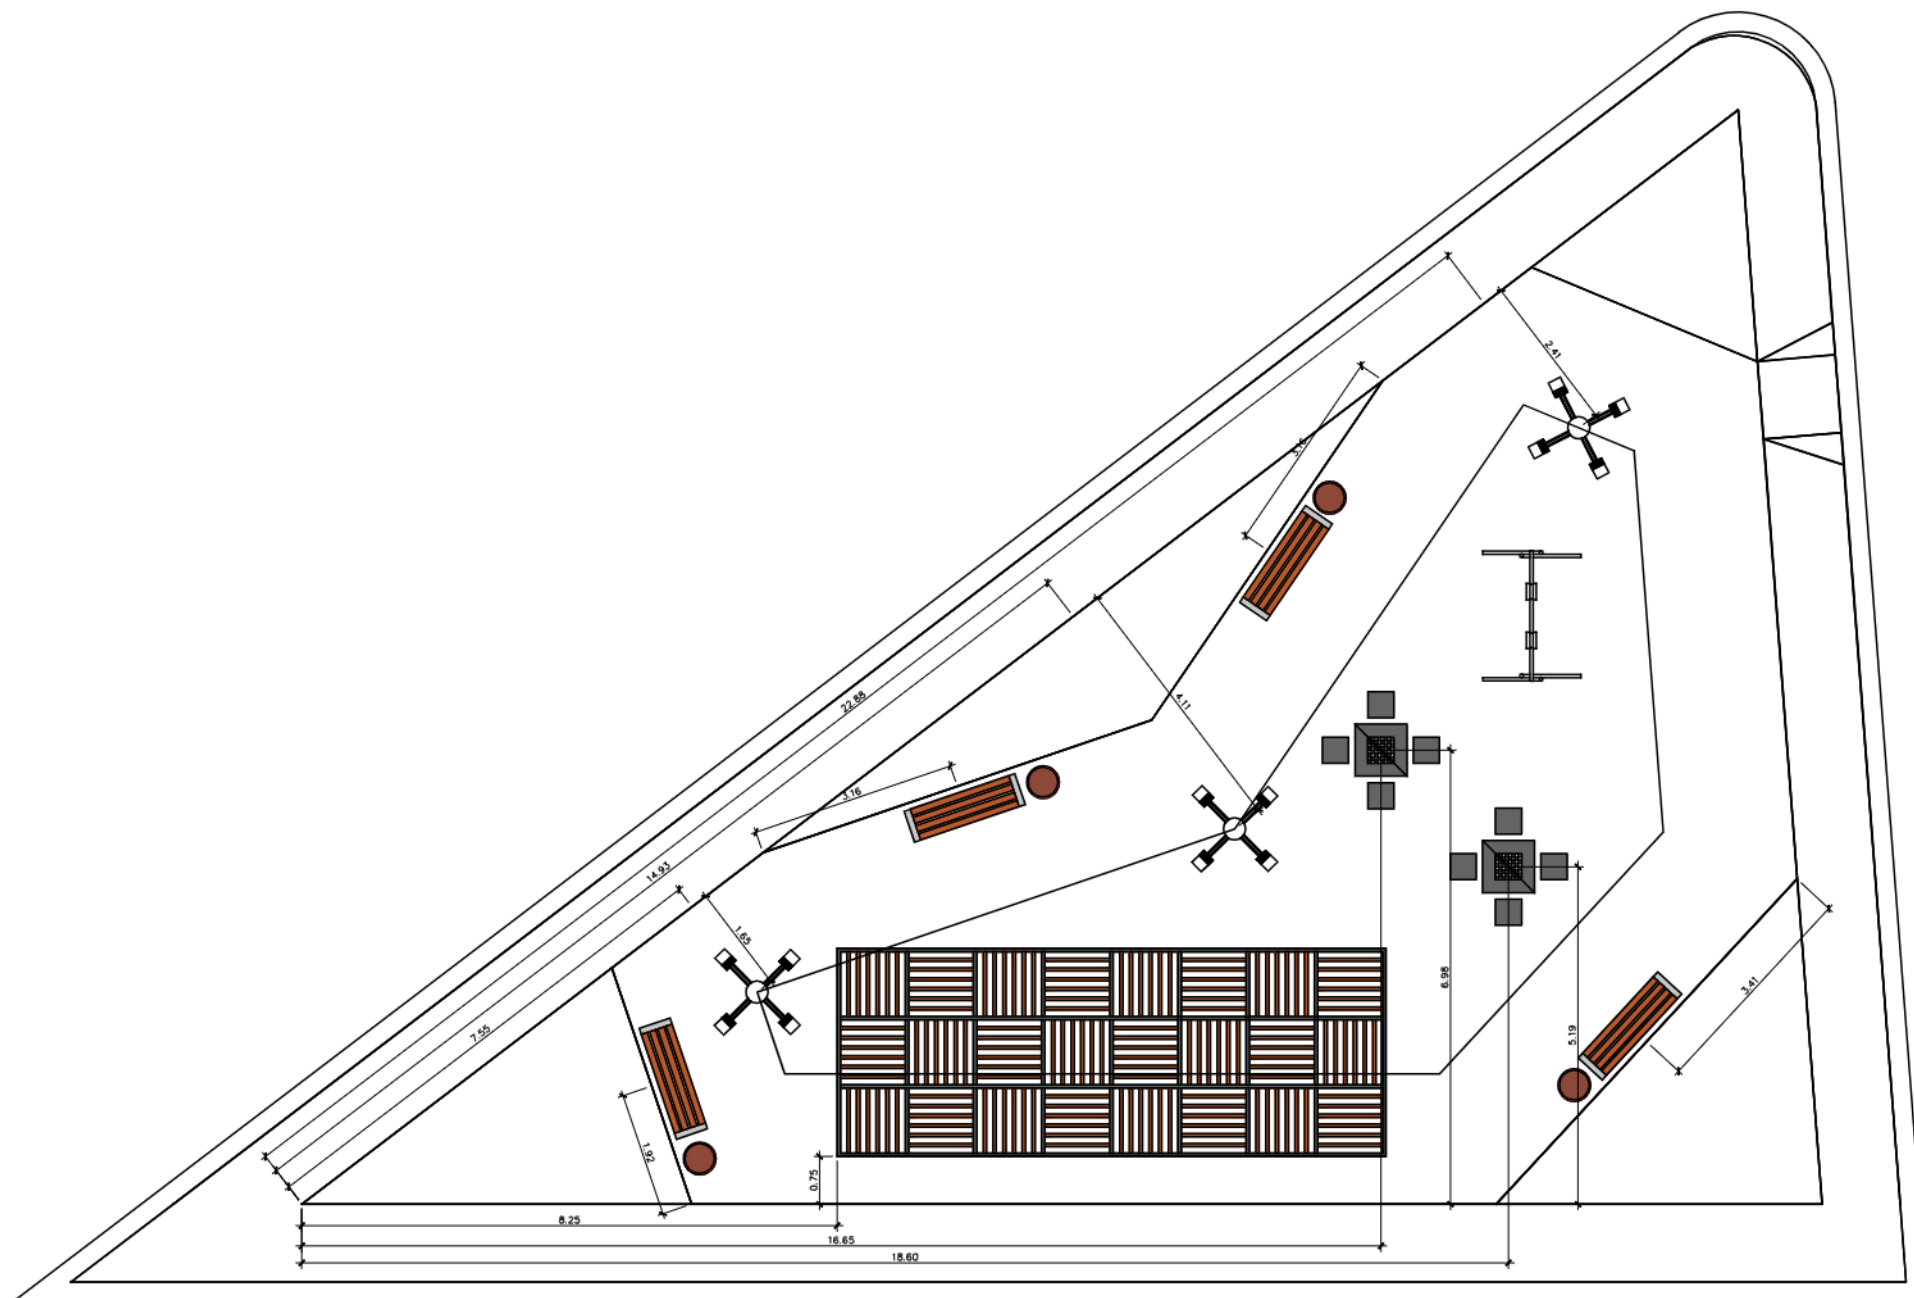

© Planta de Mobiliário