


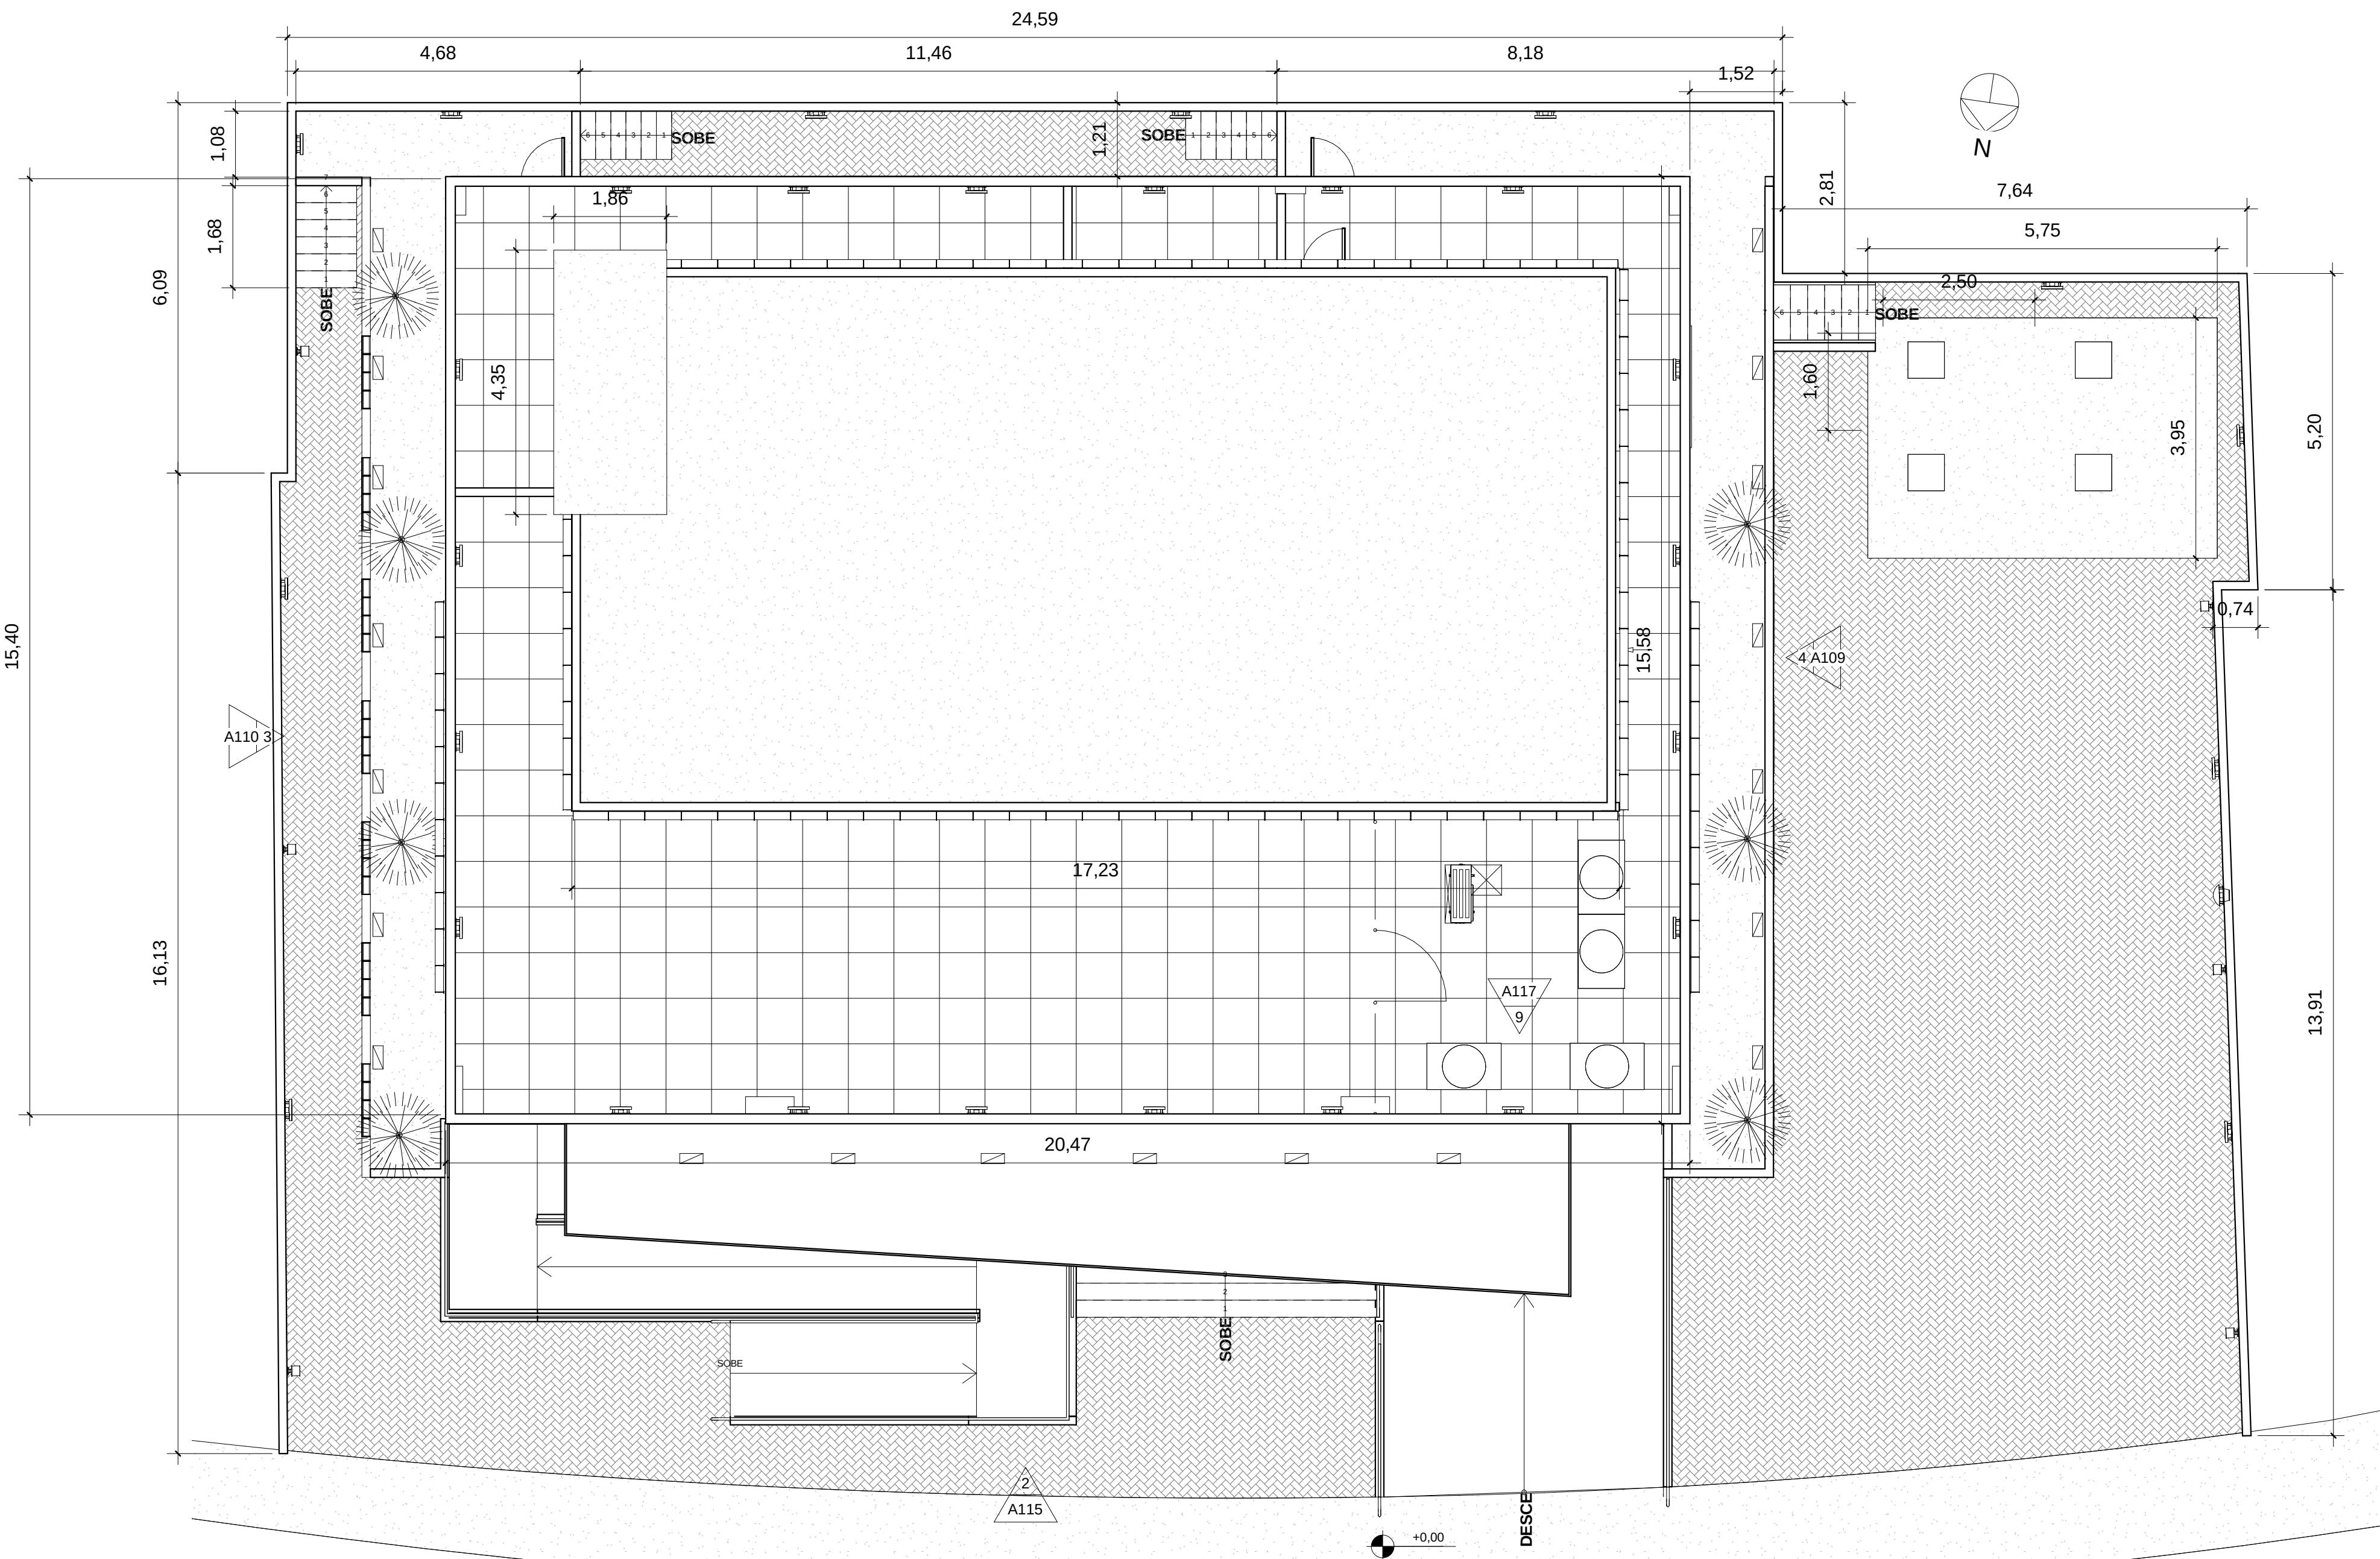

1 PLANTA DE SITUAÇÃO
1:75

ELEMENTOS DE VEDAÇÃO		ESQUADRIAS			
1	Bloco de concreto com as seguintes dimensões: 9 x 19 x 39 cm, para as paredes de 14 cm.	m²	PM60	Porta medindo 0,60m x 2,10m, em compensado de cedro à prova d'água, guarnição em cedro ou carvalho, com pintura em esmalte sintético Coral alto brilho, REF. 001, cor branco da Coral ou equivalente Monico. Deverá ser blindada. Conjunto 6521 linha enrolada da La Torre com acabamento cromado acinzentado composto de: fechadura 42-evolution-55 maçaneta 233 roseta 303 E ou equivalente Monico.	un
2	Bloco de concreto com as seguintes dimensões: 20 x 19 x 39 cm, para as paredes de 25 cm.	m²	PM70	Porta medindo 0,70m x 2,10m, em compensado de cedro à prova d'água, guarnição em cedro ou carvalho, com pintura em esmalte sintético Coral alto brilho, REF. 001, cor branco da Coral ou equivalente Monico. Deverá ser blindada. Conjunto 6521 linha enrolada da La Torre com acabamento cromado acinzentado composto de: fechadura 42-evolution-55 maçaneta 233 roseta 303 E ou equivalente Monico.	un
3	Divisória Drywall W11-10070, espessura 100mm parede com segura dos montantes de 70mm, distância entre montantes 400mm, altura máxima de 4,15m da base ou equivalente Monico.	m²	PM80	Porta medindo 0,80m x 2,10m, em compensado de cedro à prova d'água, guarnição em cedro ou carvalho, com pintura em esmalte sintético Coral alto brilho, REF. 001, cor branco da Coral ou equivalente Monico. Deverá ser blindada. Conjunto 6521 linha enrolada da La Torre com acabamento cromado acinzentado composto de: fechadura 42-evolution-55 maçaneta 233 roseta 303 E ou equivalente Monico.	un
4	Revestimento de paredes ou tetos com placa cimentícia, com madeira mineralizada, medindo 1,00x2,60m, com 20mm de espessura, termo acústico, resistente ao fogo, unidade, lances e isosets.	m²	PCF120	Porta corta-fogo medindo 1,20m x 2,10m, uma folha do tipo abrir com 06 vertical, manto, mangueira e barra anti-pânico em ambas as faces, com pintura na cor vermelha, fabricada de acordo com a ABNT NBR 11.742, tempo de resistência ao fogo P-120 da Portite ou equivalente Monico.	un
5	Revestimento cerâmico linha Broadway Line 60x120 da Portobello ou equivalente Monico	m²	PMERY 80	Porta medindo 0,80m x 2,10m, em compensado de cedro à prova d'água, guarnição em cedro ou carvalho, com pintura em esmalte sintético Coral alto brilho, REF. 001, cor branco da Coral ou equivalente Monico. Deverá ser blindada. Conjunto 6521 linha enrolada da La Torre com acabamento cromado acinzentado composto de: fechadura 42-evolution-55 maçaneta 233 roseta 303 E ou equivalente Monico.	un
a	Pintura acrílica sobre massa acrílica, acabamento acinzentado, na cor branco Neve, da CORAL ou equivalente Monico.	m²	PMERY 180	Porta medindo 1,80m x 2,10m, em compensado de cedro à prova d'água, guarnição em cedro ou carvalho, com pintura em esmalte sintético Coral alto brilho, REF. 001, cor branco da Coral ou equivalente Monico. Deverá ser blindada. Conjunto 6521 linha enrolada da La Torre com acabamento cromado acinzentado composto de: fechadura 42-evolution-55 maçaneta 233 roseta 303 E ou equivalente Monico.	un
b	Cerâmica 33,5 x 45 cm, linha Forma Slim branco-br. Reajuntamento com esmalte mate gelado da ELWNE, cor igual branco plus, Ref. H-2-65m da ELWNE ou equivalente Monico.	m²	PAU200	Porta automática em perfilado metálico e vidro temperado esp=10mm, medindo 2,00x2,10m	un
c	Pintura em verniz acrílico da Coral ou equivalente Monico	m²	PA80	Porta em PVC medindo 0,80x2,10m da Claris ou equivalente Monico	un
d	Revestimento cerâmico Linha Broadway Line 60x120cm da Portobello ou equivalente Monico.	m²	PF480	Porta de ferro de enrolar medindo 4,80 x 2,10 m da Portas Automáticas ou equivalente Monico.	un
e	Tela metálica Aesolene 100 em alumínio, espessura 0,5mm, textura lisa, cor gris clara ESPACAMENTO 100mm da Hunter Douglas ou equivalente Monico.	m²	PV1	Panela de vidro medindo encaixado em perfisados metálicos com vidro de proteção solar Cool Lite 6mm na cor verde da Cetrace ou equivalente Monico.	un
f	Revestimento ECO acab: Fosco na cor 132 livre de materiais pesados da Tencor ou equivalente Monico	m²	PV2	Panela de vidro medindo encaixado em perfisados metálicos com vidro de proteção solar Cool Lite 6mm na cor verde da Cetrace ou equivalente Monico.	un
PISO					
1	Porcelanato 50x50cm, linha ARQTEC cor Platina RA da ELWNE ou equivalente Monico.	m²	JA100	Esquadria em PVC tipo Maxm-ar da Claris ou equivalente Monico medindo 1,00x2,00m, com vidro de proteção solar Cool Lite 6mm na cor verde da Cetrace ou equivalente Monico.	un
2A	Piso elevado modelo 01057 sem parafusos e com bordas retas da Plac 45 ou equivalente Monico, revestido com piso emborrachado livre de PVC Noraplan Sênica 2mm, em placas de 610x610mm Ref: 6524 da Nora ou equivalente Monico.	m²	JA200	Esquadria em PVC tipo Maxm-ar da Claris ou equivalente Monico medindo 2,00x2,00m, com vidro de proteção solar Cool Lite 6mm na cor verde da Cetrace ou equivalente Monico.	un
2B	Piso elevado com painel Wall, composto de misto de madeira laminada ou sarrafeada, contraplaçada em ambas as faces por laminas de madeira, e posteriormente por placas cimentícias CRFS (Cimento Reforçado com Fio Sintético) premontadas, encaixado sobre perfil metálico apoiado sobre laje do pavimento, revestido com piso emborrachado livre de PVC Noraplan Sênica 2 mm, em placas de 610x610mm Ref: 6524 da Nora ou equivalente Monico.	m²	JA201	Esquadria em PVC tipo Maxm-ar da Claris ou equivalente Monico medindo 2,00x2,00m, com vidro de proteção solar Cool Lite 6mm na cor verde da Cetrace ou equivalente Monico.	un
3	Enchimento de concreto celular, contrapiso e nivelamento, revestido com piso cerâmico porcelanato 50x50cm, linha ARQTEC cor Platina RA da ELWNE ou equivalente Monico	m²	JAC200	Esquadria de correr em PVC da Claris ou equivalente Monico medindo 2,00x2,00m, com vidro de proteção solar Cool Lite 6mm na cor verde da Cetrace ou equivalente Monico.	un
4	Piso elevado modelo 01057 sem parafusos e com bordas retas da Plac 45 ou equivalente Monico, revestido com piso emborrachado livre de PVC Norament 926 Sakura Ref: 5113, da colado com adesivo de alta permanente, da Nora ou equivalente Monico.	m²	JAC300	Esquadria de correr em PVC da Claris ou equivalente Monico medindo 3,00x2,00m, com vidro de proteção solar Cool Lite 6mm na cor verde da Cetrace ou equivalente Monico.	un
5	Piso em concreto com fck = 0,5 Mpa, com file antiempena auto-adesiva da OM.	m²	JACE 300	Esquadria de correr em PVC da Claris ou equivalente Monico medindo 3,00x2,00m, com vidro de proteção solar Cool Lite 6mm na cor verde da Cetrace ou equivalente Monico.	un
6	Laje de concreto armado com impermeabilização à base asfáltica com emulação acrílica pura (não estirar nada), sobre os sólidos acima 90% aplicados em quatro ou mais demãos até atingir o consumo 2kg/m² e reboco de cimento de políster malha 20mm, sobre duas ou demais de mãos de cimento polimérico.	m²	JCF 200	Esquadria de correr em PVC da Claris ou equivalente Monico medindo 3,00x2,00m, com vidro de proteção solar Cool Lite 6mm na cor verde da Cetrace ou equivalente Monico.	un
7	Porcelanato 50x50cm, linha ARQTEC cor Platina RA da ELWNE ou equivalente Monico + impermeabilizado com dupla camada base asfalto modificado c/ polímeros, tipo Iva, ambas c/esp.4,00mm, consumo mínimo 1,10kg/m² cada mão, ácido clorídrico 10%, a 1ª mão sobre a 1ª e a 2ª sobre a 1ª e a 3ª sobre a 2ª e a 4ª sobre a 3ª.	m²	PA200	Porta em vernizado medindo 0,78x2,10m com pintura eletroestática na cor branca da Sazaxxi ou equivalente Monico	un
REVESTIMENTO DE TETO					
1	Placa de gesso com Pintura acrílica, acabamento fosco, na cor Sopro de neve, Ref: 100b 83014 da Coral Dulux ou equivalente Monico.	m²	V100	Visor em vidro temperado esp=10mm medindo 1,00x1,00m	un
2	Pintura acrílica, sobre massa acrílica, acabamento fosco, na cor Sopro de neve, Ref: 100b 83014 da Coral Dulux ou equivalente Monico.	m²	V200	Visor em vidro temperado esp=10mm medindo 2,00x1,00m	un
3	Pintura em verniz acrílico da Coral ou equivalente Monico	m²	ACESSÓRIOS		
RODAPÉ					
1	Rodapé emborrachado livre de PVC Ref: S1023U, modelo Noraplan Sênica Ref: 6524 da Nora ou equivalente Monico.	m	AC1	Assento para bancada sanitária linha Saneiro ref 58981, na cor Branco da Cella ou equivalente Monico.	un
2	Rodapé emborrachado livre de PVC Ref: S1023U, Norament 926 cor 5113, da Nora ou equivalente Monico.	m	AC2	Assento para bancada sanitária linha Access Plus ref 51181 de Cella ou equivalente Monico.	un
SOLERIAS E PETORIS					
S1	Soleira em granito brasileiro, branco taubas, com 2 cm de espessura, acabamento polido, nas seguintes dimensões:		AC3	Bancada em granito cinza andorinha, acabamento polido e lustado e frontispício em granito cinza andorinha H= 10cm	m²
S2	Pelourim em granito brasileiro, branco taubas, com 2 cm de espessura, acabamento polido, nas seguintes dimensões:	un	AC4	Bancada de apoio na REF: 1000-006-600mm da TECNIX ACCESSIBILIDADE ou equivalente Monico.	un
CHAPIM					
COBERTURAS					
1	Laje impermeabilizada com tratamento em manta asfáltica da Vapor, produzida a partir da modificação física do asfalto com polímeros, estruturada com tecido de filamento contínuo de políster estabilizado. Utilizar espessura de 4mm, para lajes de cobertura, calhas e valado de escoamento.	m²	AC5	Divisória para sanitários em placa de mármore branco, com 3 cm de espessura, polido nas duas faces, apoiada no piso e na parede, com 20mm de alumínio anodizado branco.	m²
2	Telhado verde feito com placas de cobertura vegetal de plantas suculentas de formação (veja sempre via) do Instituto Cidade Verde.	m²			

00		EMISSÃO INICIAL		1	
Revisão		Assunto		Data	
Visto		Visto		Visto	
PROJETO DE ARQUITETURA					
Desenhadas por E. PIMENTA					
FOLHA 01/17					
SITUADO NA ESTRADA FRANCISCO DA CRUZ NUNES, REGIÃO OCEÂNICA, NITERÓI - RJ					
PLANTA DE SITUAÇÃO					
Escala 1:75					
Data 09/09/2014 15:00:38					

EMUSA: Empresa Municipal de Moradia Urbanização e Saneamento

MP

PROJETO DE ARQUITETURA

REVISÃO 00

Desenhadas por E. PIMENTA

FOLHA 01/17

SITUADO NA ESTRADA FRANCISCO DA CRUZ NUNES, REGIÃO OCEÂNICA, NITERÓI - RJ

PLANTA DE SITUAÇÃO

Escala 1:75

Data 09/09/2014 15:00:38

DIREITOS AUTORAIS RESERVADOS

