


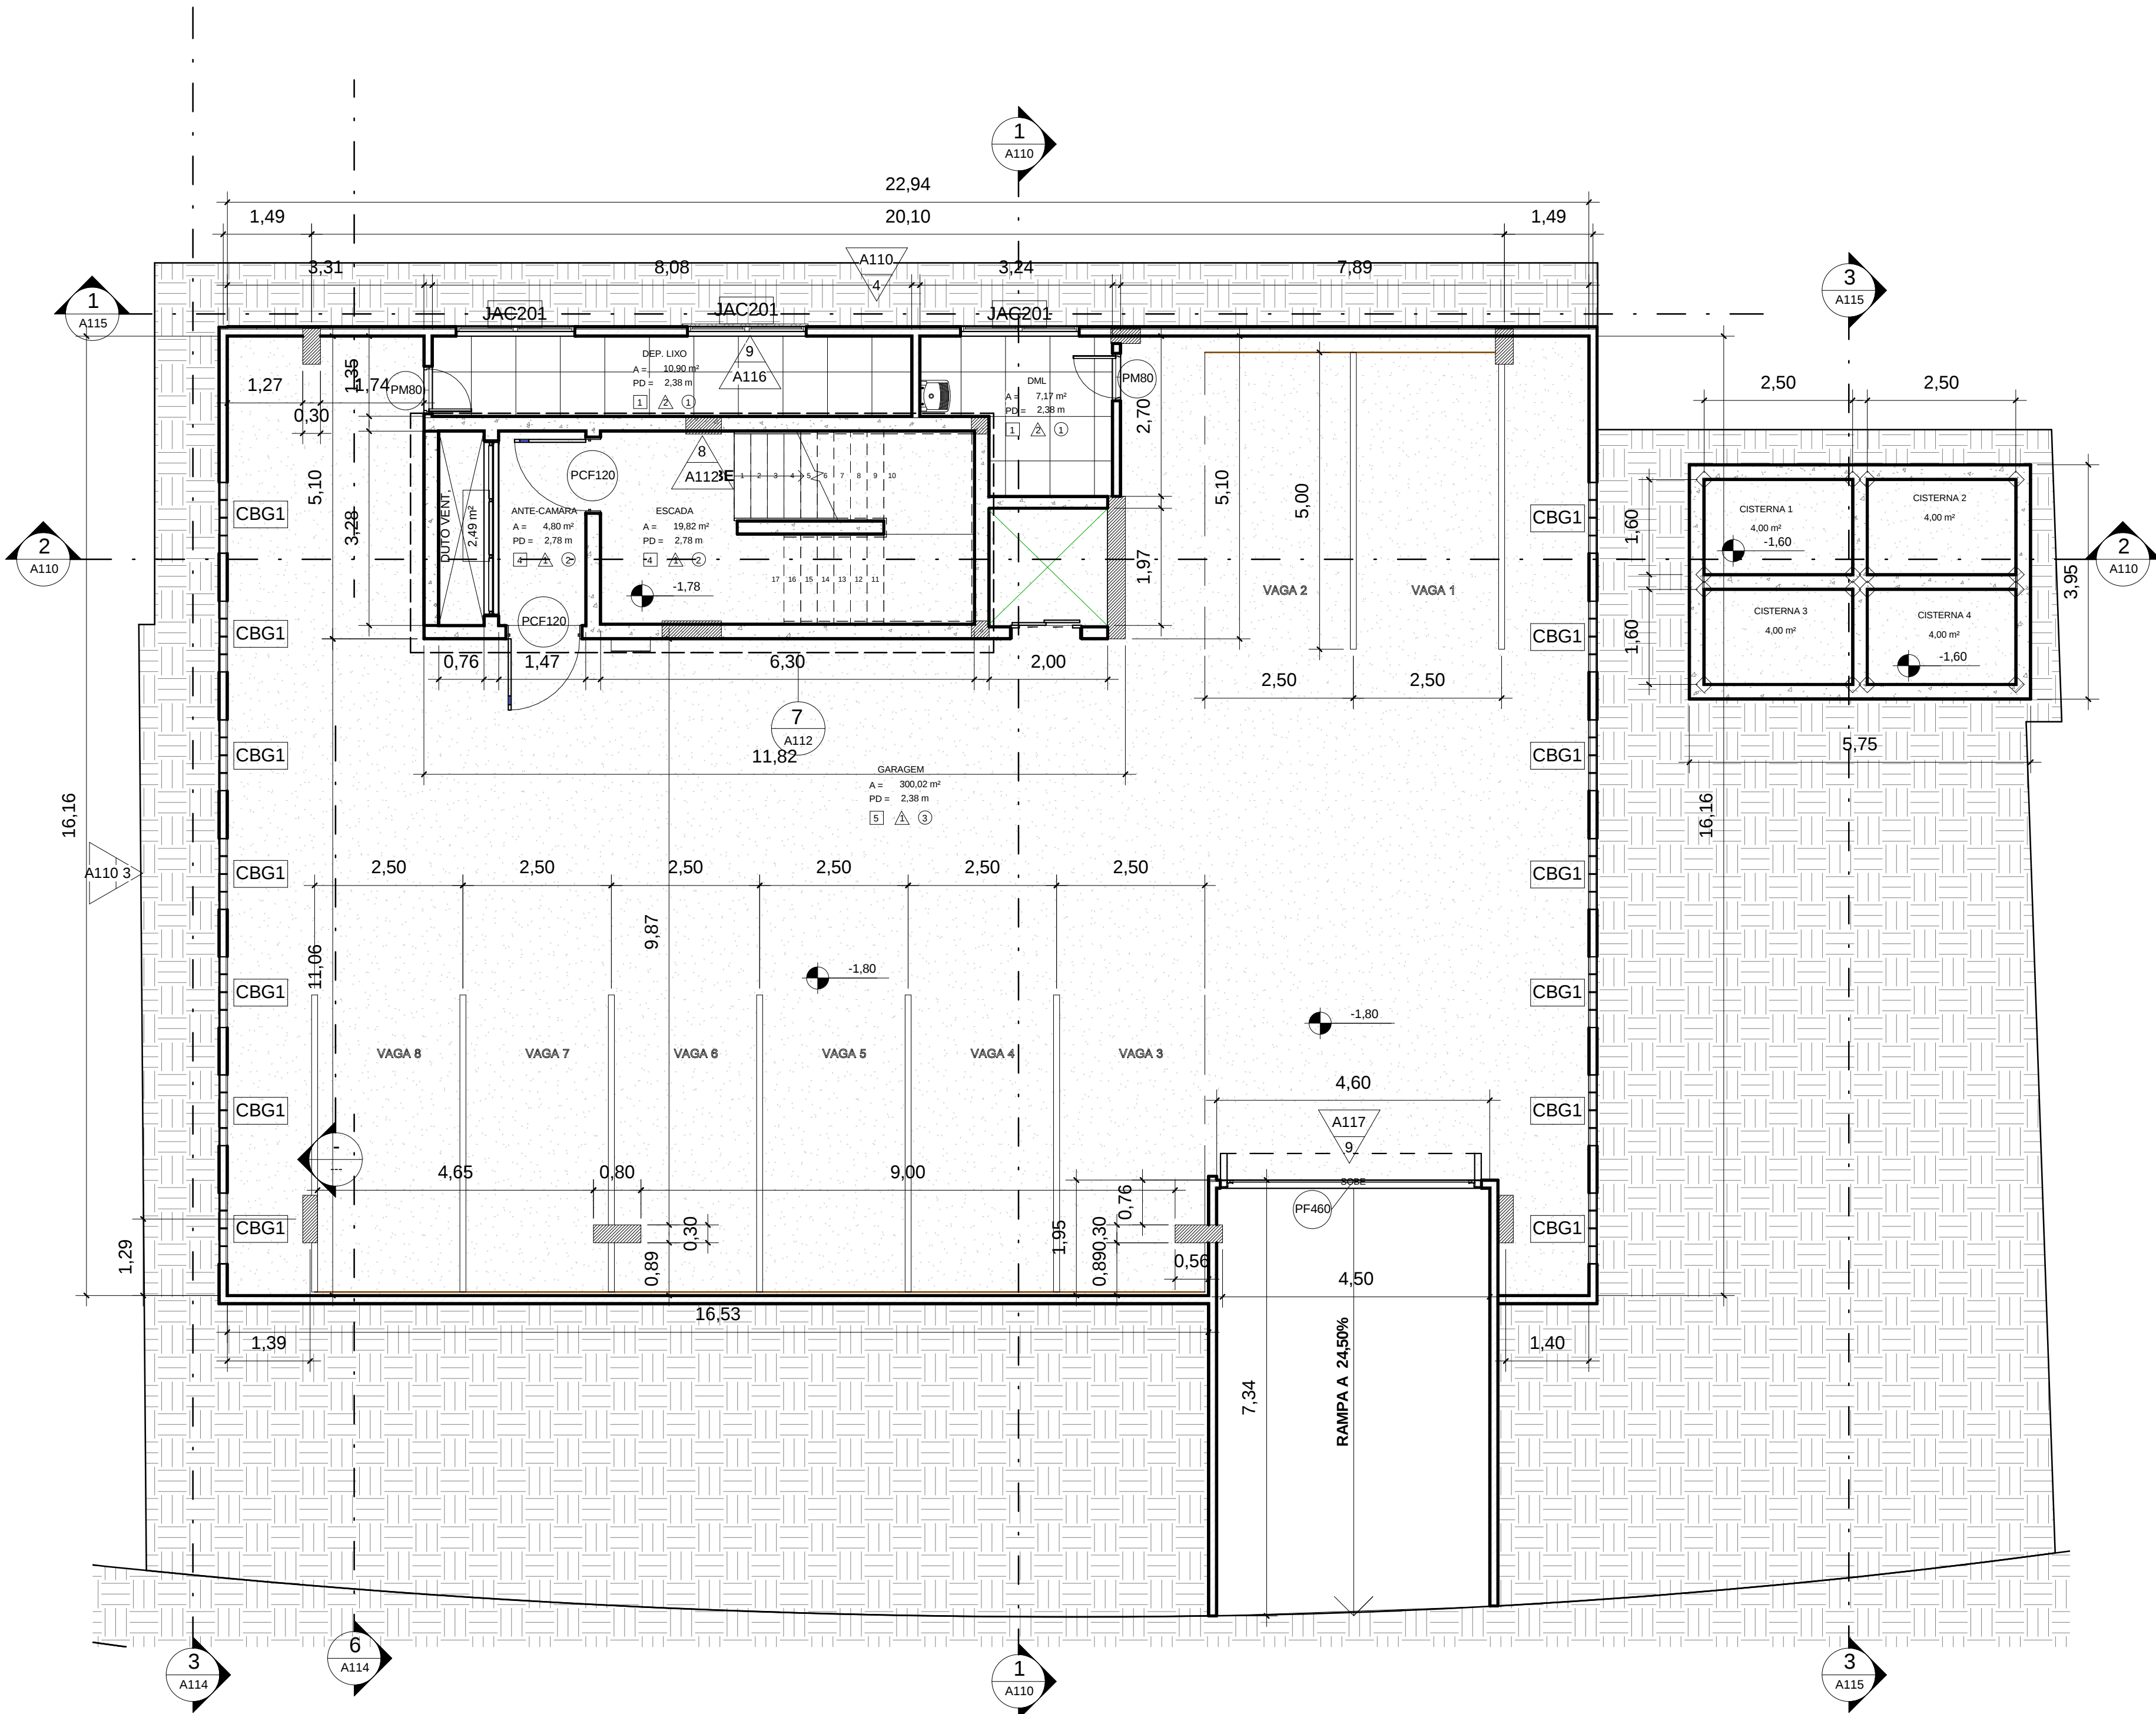

1 PLANTA - SUBSOLO
1:75

ELEMENTOS DE VEDAÇÃO		ESQUADRIAS	
1	Riscos de concreto com as seguintes dimensões: 9 x 19 x 38 cm, para as paredes de 14 cm.	m²	PM 60
2	Riscos de concreto com as seguintes dimensões: 20 x 19 x 38 cm, para as paredes de 25 cm.	m²	PM 70
3	Divisória Drywall W11-10070, espessura 100mm parede com largura das montantes de 70mm, distância entre montantes 400mm, altura máxima de 4,15m da base ou equivalente técnico.	m²	PM 80
4	Revestimento de paredes ou forros com placa cimentícia, com madeira mineralizada, medindo 1.00x2,00m, com 28mm de espessura, termo acústico, resistente ao fogo, umidade, fungos e insetos.	m²	PCF120
5	Revestimento cerâmico linha Broadway Line 60x120cm da Portobello ou equivalente técnico.	m²	PM 80
a	Pintura acrílica sobre massa acrílica, acabamento acetinado, na cor branco neve, da CORAL ou equivalente técnico.	m²	PM 80
b	Cerâmica 33,5 x 45 cm, linha Forma Sim branco: Rejuntamento com argamassa mineralizada, medindo 1.00x2,00m, com 28mm de espessura, termo acústico, resistente ao fogo, umidade, fungos e insetos.	m²	PM 80
c	Pintura em PVC medindo 0,80x2,10m de Claris ou equivalente técnico.	m²	PM 80
d	Revestimento cerâmico linha Broadway Line 60x120cm da Portobello ou equivalente técnico.	m²	PM 80
e	Tela metálica densidade 100 em alumínio, espessura 0,5mm, estrutura fixa, cor grão cinza ESPACAMENTO 100mm da Hunter Douglas ou equivalente técnico.	m²	PM 80
f	Revestimento ECO acab: Foco na cor 132 livre de materiais pesados da Tencor ou equivalente técnico.	m²	PM 80
RISO			
1	Procalamento 50x50cm, linha ARITEC cor Platina RA da ELIANE ou equivalente técnico.	m²	JA100
2	Piso elevado modelo 01057 sem parafusos e com bordas rebaixadas de 40 mm ou equivalente técnico, revestido com piso emborrachado livre de PVC Norplan Sênica 2mm, em placas de 610x610mm Ref: 6524 da Nora ou equivalente técnico.	m²	JA200
2A	Piso elevado com painel 1/4", composto de misto de madeira laminada ou sarrafeada, contraplacado em ambas as faces por lâminas de madeira, e aderimento por placas onduladas CPFS (Cimento Reforçado com Fibras Sintéticas) premixadas, estruturado sobre perfil metálico apoiado sobre laje do pavimento, revestido com piso emborrachado livre de PVC Norplan Sênica 2 mm, em placas de 610x610mm Ref: 6524 da Nora ou equivalente técnico.	m²	JA201
2B	Enchimento de concreto celular, contrapiso nivelamento, revestido com piso cerâmico porcelanado 50x50cm, linha ARITEC cor Platina RA da ELIANE ou equivalente técnico.	m²	JAC200
3	Piso elevado modelo 01057 sem parafusos e com bordas rebaixadas de 40 mm ou equivalente técnico, revestido com piso emborrachado livre de PVC Norplan Sênica 2mm, em placas de 610x610mm Ref: 6524 da Nora ou equivalente técnico.	m²	JAC300
4	Piso em concreto com fck = 0,5 Mpa, com fck andamante auto-aderente da 3M.	m²	JACE 300
5	Concreto endurecido tipo Master Top 200, Ref: BSF com adição de fibra de aço. Para áreas molhadas.	m²	JCF 200
6	Laje de concreto armado com impermeabilização à base de asfalto modificada com polímero, tipo Iva, ambas c/esp 4,00mm, consumo no mínimo 1,10kg/m² pronta para uso, aplic. com mágico, a 1ª mão sobre prime e a 2ª sobre base água ou solvente, consumo 0,4kg/m².	m²	PAD50
7	Porcelanato 50x50cm, linha ARITEC cor Platina RA da ELIANE ou equivalente técnico + impermeabilização com dupla manta base asfalto modificada com polímero, tipo Iva, ambas c/esp 4,00mm, consumo no mínimo 1,10kg/m² pronta para uso, aplic. com mágico, a 1ª mão sobre prime e a 2ª sobre base água ou solvente, consumo 0,4kg/m².	m²	CBG1
REVESTIMENTO DETETO		V100	V100
1	Placa de gesso com Pintura acrílica, acabamento fosco, na cor Sopro de neve, Ref: 100x83014 da Coral Dulux ou equivalente técnico.	m²	V200
2	Pintura acrílica, sobre massa acrílica, acabamento fosco, na cor Sopro de neve, Ref: 100x83014 da Coral Dulux ou equivalente técnico.	m²	
3	Pintura em verniz acrílico da Coral ou equivalente técnico.	m²	AC1
RODAPÉ		AC2	
1	Rodapé emborrachado livre de PVC Ref: S1023U, modelo Norplan Sênica Ref: 6524 da Nora ou equivalente técnico.	m	AC3
2	Rodapé emborrachado livre de PVC Ref: S1023U, Norplan 928 cor S113, da Nora ou equivalente técnico.	m	AC4
SOLEIRAS E PEITORIS		AC5	
S1	Soleira em granito brasileiro, branco Itaipua, com 2 cm de espessura, acabamento polido, nas seguintes dimensões.		
S2	Pelotini em granito brasileiro, branco Itaipua, com 2 cm de espessura, acabamento polido, nas seguintes dimensões.		
CHAPIM		mi	
COBERTURAS			
1	Laje impermeabilizada com tratamento em manta asfáltica da Vapor, produzida a partir da modificação física do asfalto com polímeros, extrudada com tecido de fibras contínuas de políester estabilizado. Utilizar espessura de 4mm, para lajes de cobertura, calhas e telhado verde.	m²	
2	Telhado verde feito com placas de cobertura vegetal de plantas suculentas de formação (leito sempre vivo) do Instituto Cidade Jardim.	m²	

00	EMISSÃO INICIAL	00/00/00	00/00/00
Revisão	Assunto	Data	Visão

PROJETO DO PRÉDIO DA ADMINISTRAÇÃO REGIONAL DA REGIÃO OCEÂNICA E COMANDO E CONTROLE	
NITERÓI PREFEITURA	
SITUAÇÃO NA ESTRADA FRANCISCO DA CRUZ NUNES, REGIÃO OCEÂNICA, NITERÓI - RJ	

NITERÓI PREFEITURA	
EMUSA: Empresa Municipal de Moradia Urbanização e Saneamento	
EMPRESA DE TRÁFICO DE PASSADISSO E TRÁFICO DE PASSADISSO	

PROJETO DE ARQUITETURA	
Desenhadas por	FOLHA
E. PIMENTA	02/17
PLANTA DO SUBSOLO	1:75

