


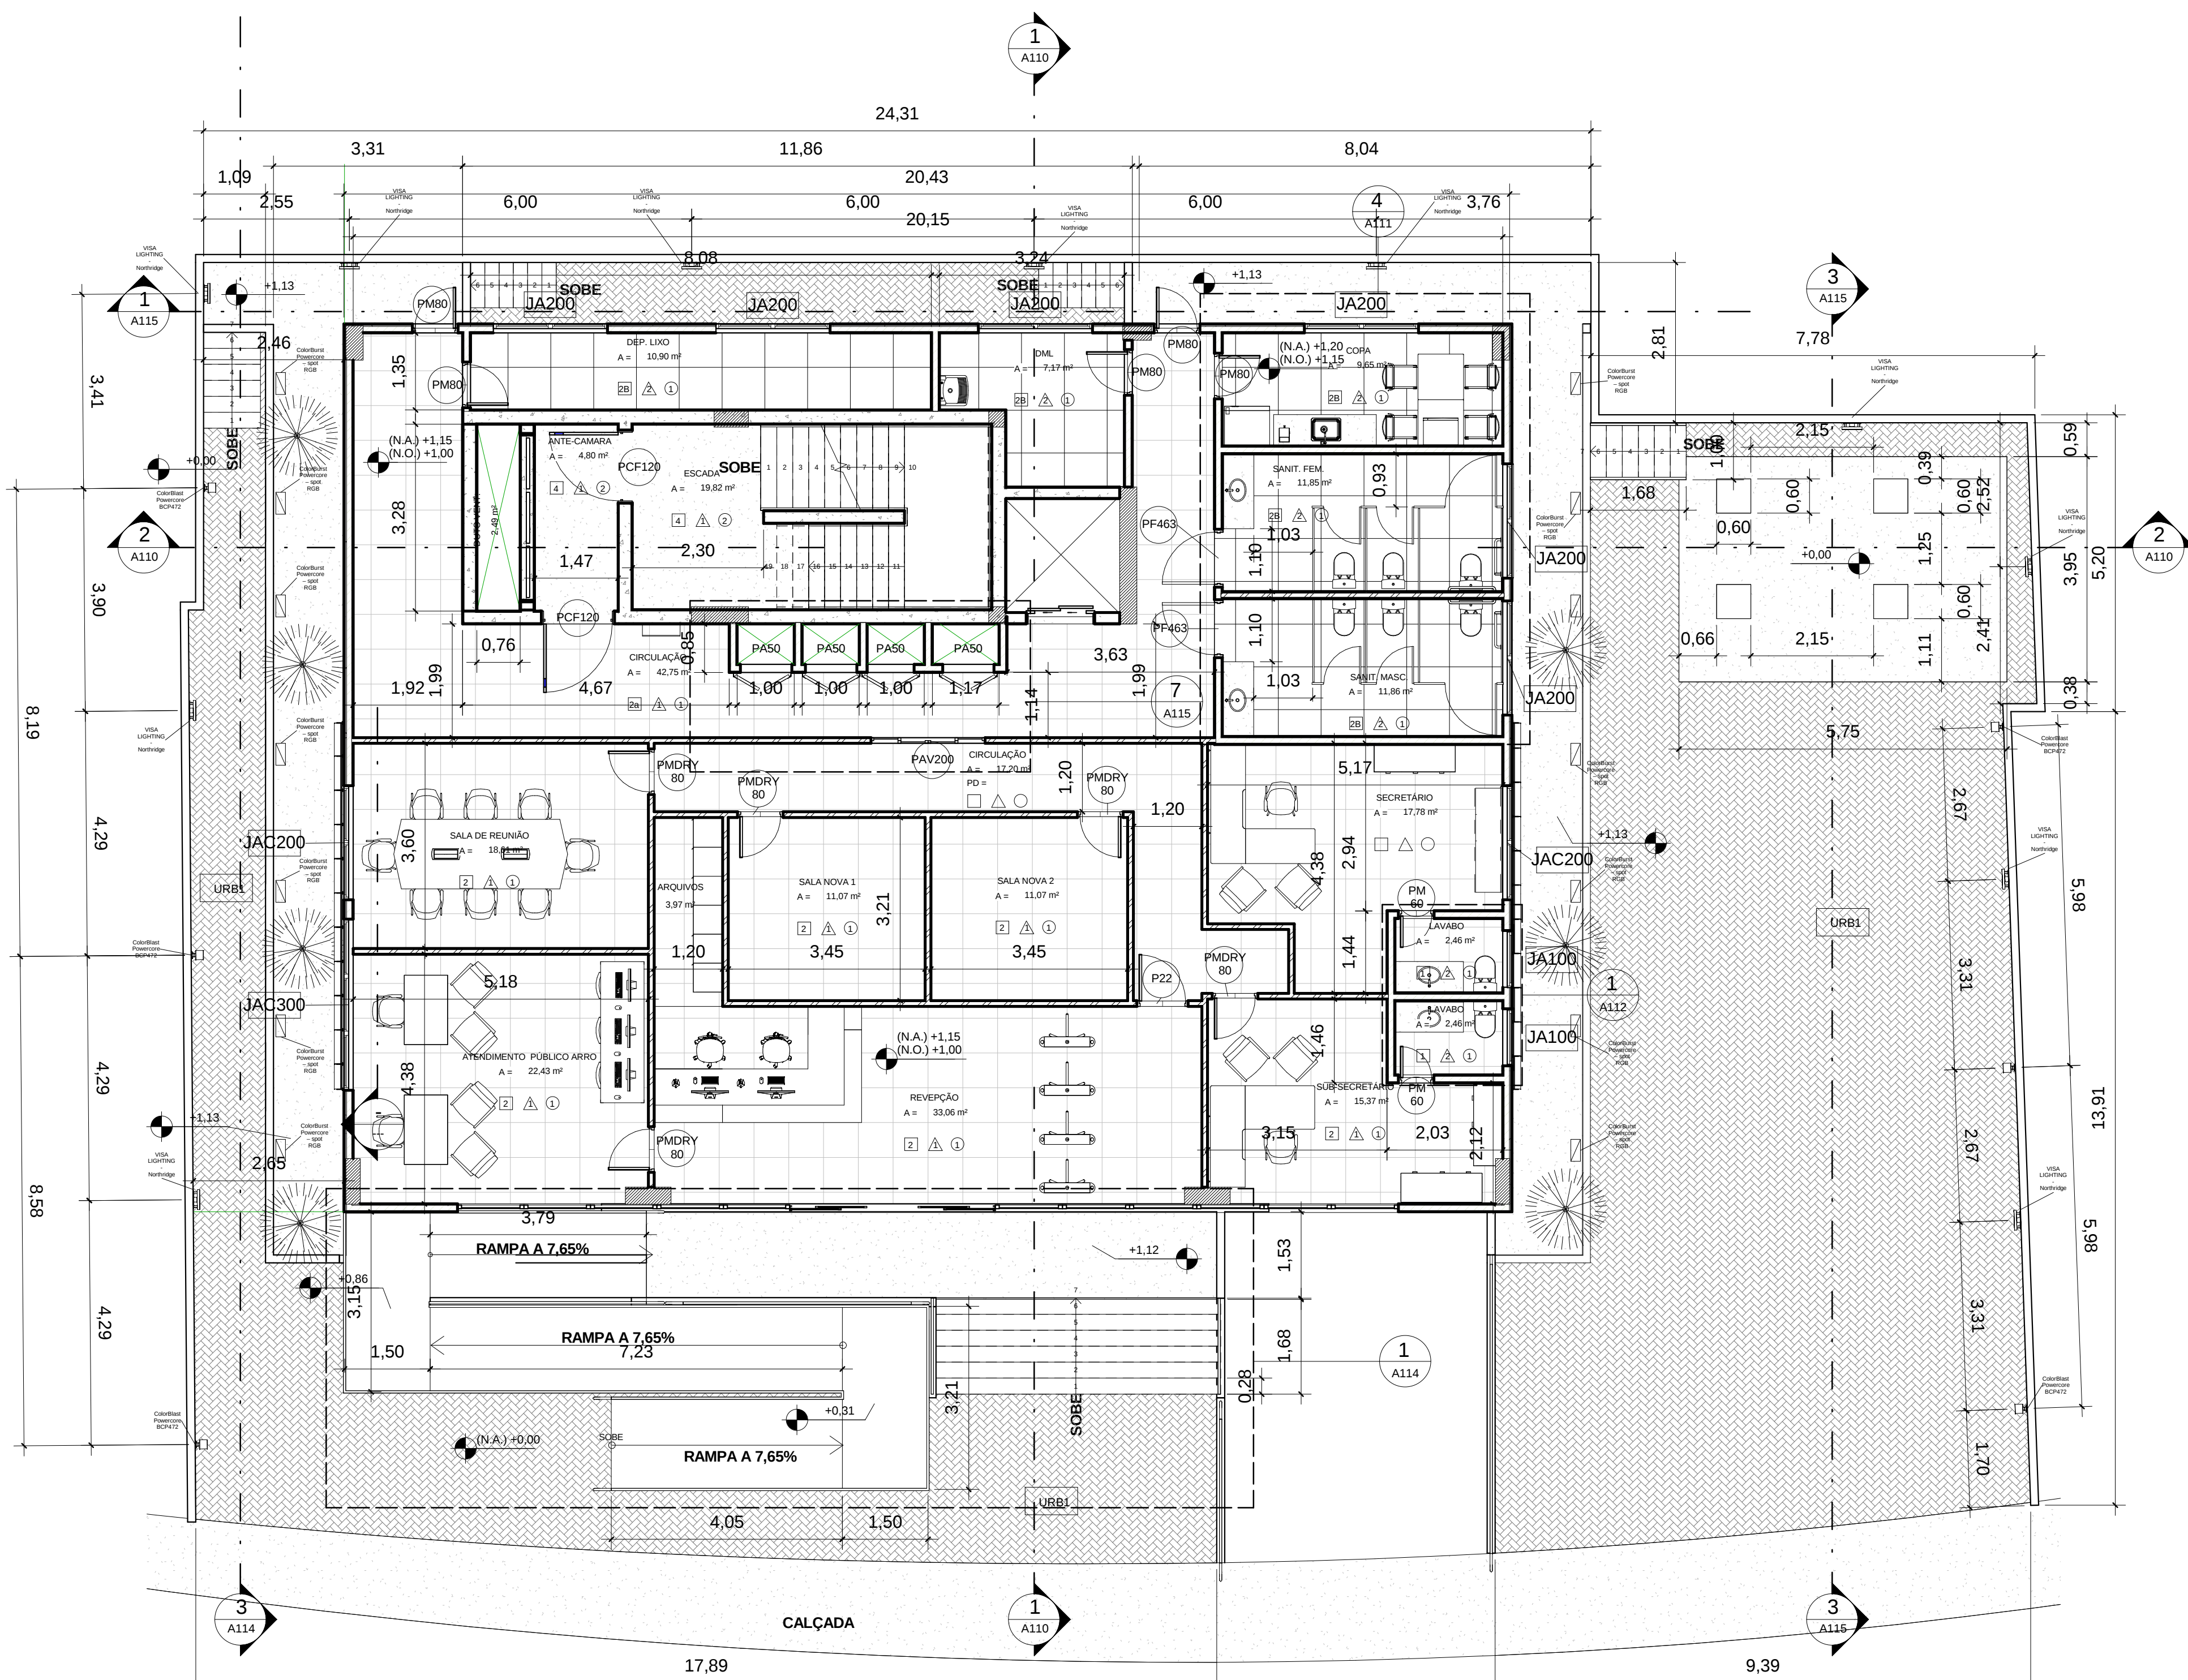

1 NV TÉRREO
1:75

ELEMENTOS DE VEDAÇÃO		ESQUADRIAS	
1	Bloco de concreto com as seguintes dimensões: 9 x 19 x 39 cm, para as paredes de 14 cm.	m²	PM60
2	Bloco de concreto com as seguintes dimensões: 20 x 19 x 39 cm, para as paredes de 25 cm.	m²	PM70
3	Divisória Drywall W11-100/70, espessura 100mm parede com altura dos montantes de 70mm, distância entre montantes 400mm, altura máxima de 4,10m da base ou equivalente Monico.	m²	PM80
4	Revestimento de paredes ou forro com placa cimentícia, com madeira mineralizada, medindo 1.00x2,60m, com 25mm de espessura, termo acústico, resistente ao fogo, umidade, fungos e insetos.	m²	PCF120
00	EMISSÃO INICIAL	REVISÃO	DATA	CONTEÚDO	PROJETO
Revisão	Assunto	Assunto	Data	Visão	Visão

PROJETO DE ARQUITETURA		REVISÃO	
Desenhadas por	E. PIMENTA	FOLHA	00
SITUAÇÃO NA ESTRADA FRANCISCO DA CRUZ NUNES, REGIÃO OCEÂNICA, NITERÓI - RJ		03/17	
PLANTA DO PAVTO TÉRREO		Escala	1:75
		Data	03/17/2014

NITERÓI PREFEITURA	
EMUSA: Empresa Municipal de Moradia Urbanização e Saneamento	
EMPRESA MUNICIPAL DE MORADIA URBANIZAÇÃO E SANEAMENTO	


