


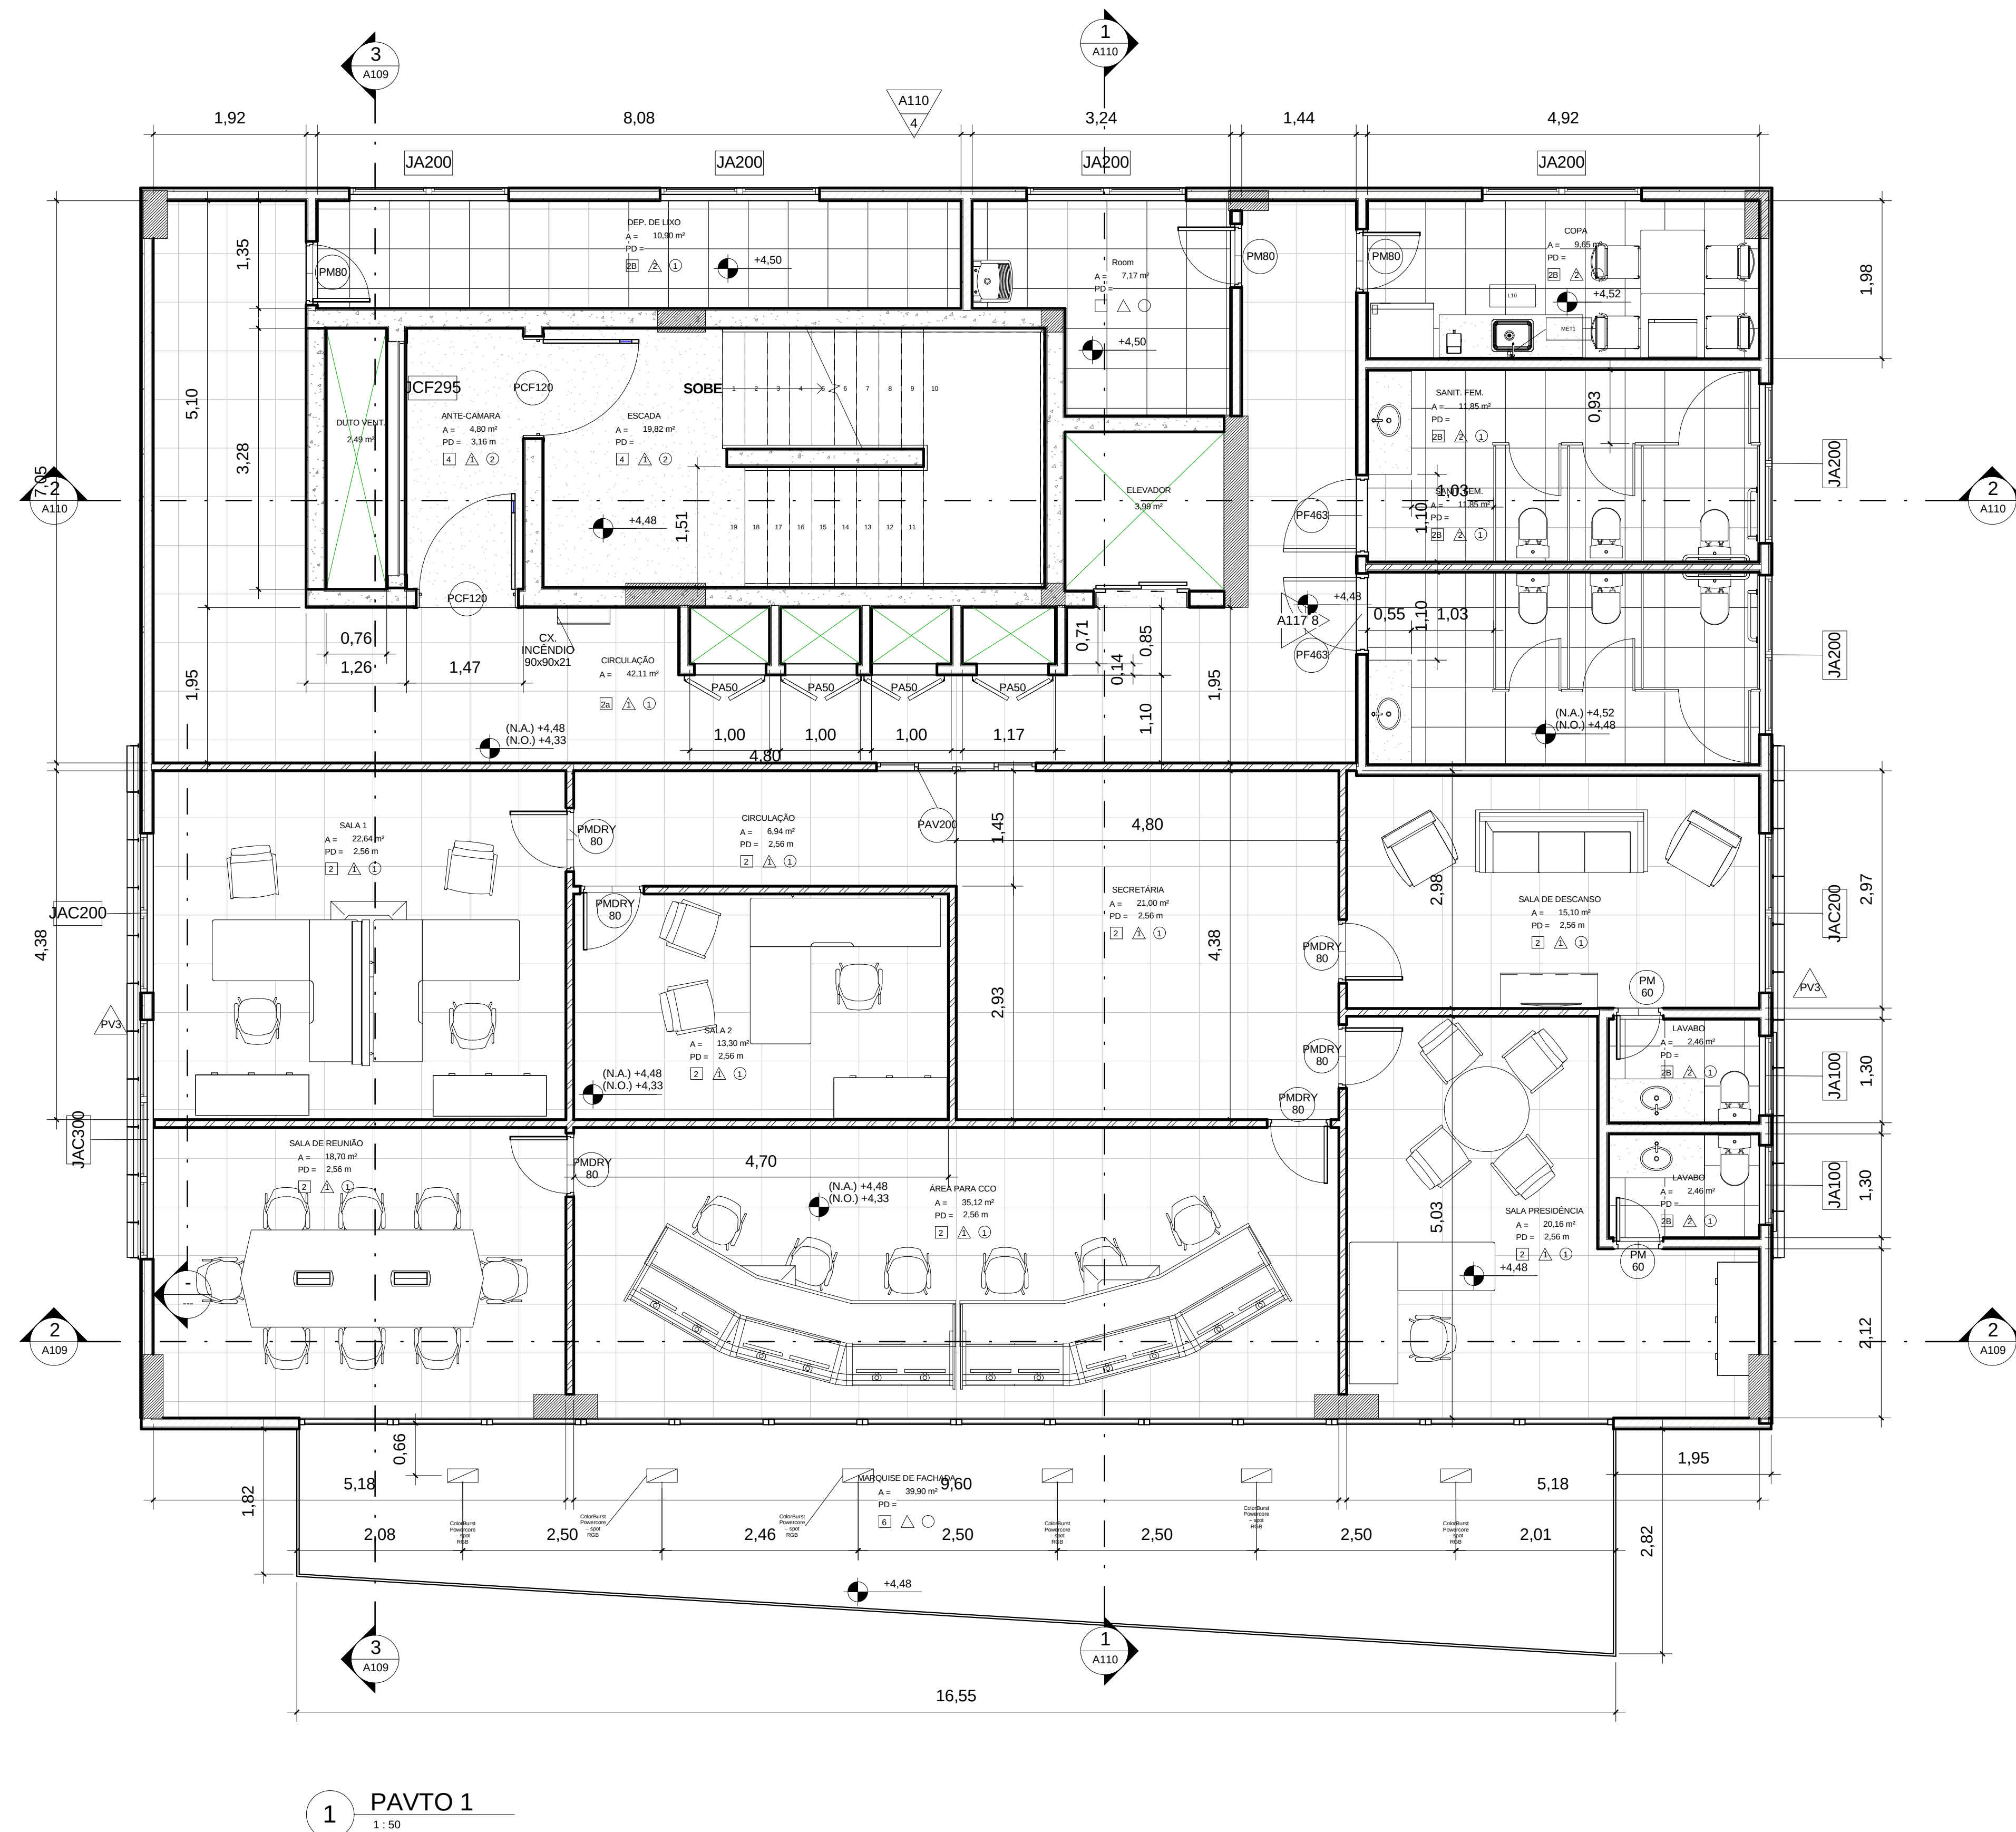

1 PAVTO 1
1:50

ELEMENTOS DE VEDAÇÃO		ESQUADRIAS			
1	Bloco de concreto com as seguintes dimensões: 9 x 19 x 39 cm, com as paredes de 14 cm.	m²	PM60	Porta medindo 0,60m X 2,10m, em compensado de cedro à prova d'água, guarnição em cedro ou carvalho com pintura em esmalte sintético Coral alto brilho, REF. 001, cor branco da Coral ou equivalente Mônico. Deverá ser fabricada. Conjunto 6521 linha esquadra da La Forne com acabamento cromado acetinado composto de: fechadura 42-evolution-55 maçaneta 233 roseta 303 E ou equivalente Mônico.	un
2	Bloco de concreto com as seguintes dimensões: 20 x 19 x 39 cm, com as paredes de 25 cm.	m²	PM70	Porta medindo 0,70m X 2,10m, em compensado de cedro à prova d'água, guarnição em cedro ou carvalho com pintura em esmalte sintético Coral alto brilho, REF. 001, cor branco da Coral ou equivalente Mônico. Deverá ser fabricada. Conjunto 6521 linha esquadra da La Forne com acabamento cromado acetinado composto de: fechadura 42-evolution-55 maçaneta 233 roseta 303 E ou equivalente Mônico.	un
3	Divisória Drywall W11-100/70, espessura 100mm parede com altura dos montantes de 70mm, distância entre montantes 400mm, altura máxima de 4,15m da base do equivalente Mônico.	m²	PM80	Porta medindo 0,80m X 2,10m, em compensado de cedro à prova d'água, guarnição em cedro ou carvalho com pintura em esmalte sintético Coral alto brilho, REF. 001, cor branco da Coral ou equivalente Mônico. Deverá ser fabricada. Conjunto 6521 linha esquadra da La Forne com acabamento cromado acetinado composto de: fechadura 42-evolution-55 maçaneta 233 roseta 303 E ou equivalente Mônico.	un
4	Revestimento de paredes ou forro com placa cimentícia, com madeira mineralizada, medindo 1.050x60cm, com 25mm de espessura, termo acústico, resistente ao fogo, umidade, fungos e insetos.	m²	PCF120	Porta cortina-fogo medindo 1,20m X 2,10m, uma folha do tipo abrir com eixo vertical, marco, ferragens e barra anti-pânico em ambas as mãos, com pintura na cor esmalte, fabricada de acordo com a ABNT NBR 11.742, tempo de resistência ao fogo P-120 da Portite ou equivalente Mônico.	un
5	Revestimento cerâmico linha Broadway Line 60x120cm de Portobello ou equivalente Mônico	m²	PMDRY 80	Porta medindo 0,80m X 2,10m, em compensado de cedro à prova d'água, guarnição em cedro ou carvalho com pintura em esmalte sintético Coral alto brilho, REF. 001, cor branco da Coral ou equivalente Mônico. Deverá ser fabricada. Conjunto 6521 linha esquadra da La Forne com acabamento cromado acetinado composto de: fechadura 42-evolution-55 maçaneta 233 roseta 303 E ou equivalente Mônico.	un
6	Pintura acrílica sobre massa acrílica, acabamento acetinado, na cor branco Nave, da CORAL ou equivalente Mônico	m²	PMDRY 100	Porta medindo 1,00m X 2,10m, em compensado de cedro à prova d'água, guarnição em cedro ou carvalho com pintura em esmalte sintético Coral alto brilho, REF. 001, cor branco da Coral ou equivalente Mônico. Deverá ser fabricada. Conjunto 6521 linha esquadra da La Forne com acabamento cromado acetinado composto de: fechadura 42-evolution-55 maçaneta 233 roseta 303 E ou equivalente Mônico.	un
7	Cerâmica 33,5 x 45 cm, linha Forma Slim branco-br. Rejuntamento com epoxi jantaplast gold, da ELWINE, cor epoxi branco plus. Até 1,25m da ELWINE ou equivalente Mônico	m²	PAV200	Porta automática em perfilado metálico e vidro temperado esp=10mm, medindo 2.00x2,10m	un
8	Pintura em verniz acrílico da Coral ou equivalente Mônico	m²	PA80	Porta em PVC medindo 0,80x2,10m da Claris ou equivalente Mônico	un
9	Revestimento cerâmico linha Broadway Line 60x120cm de Portobello ou equivalente Mônico	m²	PF460	Porta de ferro de enrolar medindo 4,80 x 2,10 m da Portal Portas Automáticas ou equivalente Mônico	un
10	Tela de vidro medindo 100 cm em altura, espessura 5 mm, textura lisa, cor gris clara ESPAÇAMENTO 100mm da Hunter Douglas ou equivalente Mônico	m²	PV1	Panela de vidro medindo 480x240 mm em perfilado metálico com vidro de proteção solar Cool Lite 6mm na cor verde da Celbrase ou equivalente Mônico	un
11	Revestimento EDO 30x30 cm. Fosso na cor 133 liva de materiais perdidos da Tempcor ou equivalente Mônico	m²	PV2	Panela de vidro medindo 480x240 mm em perfilado metálico com vidro de proteção solar Cool Lite 6mm na cor verde da Celbrase ou equivalente Mônico	un
PISO					
1	Parquetado 50x100mm, linha ARQTEC cor Platina RA da ELWINE ou equivalente Mônico.	m²	JA100	Esquadria em PVC tipo Master-ar da Claris ou equivalente Mônico medindo 2.00x6,80m, com vidro de proteção solar Cool Lite 6mm na cor verde da Celbrase ou equivalente Mônico	un
2	Piso elevado modelo 01057 sem parafusos e com bordas retas da Piso 40 ou equivalente Mônico, revestido com piso emborrachado livre de PVC Noraplan Sertica 2mm, em placas de 610x610mm Ref: 6524 da Nora ou equivalente Mônico	m²	JA200	Esquadria em PVC tipo Master-ar da Claris ou equivalente Mônico medindo 2.00x6,80m, com vidro de proteção solar Cool Lite 6mm na cor verde da Celbrase ou equivalente Mônico	un
2A	Piso elevado com painel 10x10, composto de miolo de madeira laminada ou serrada, contrapiso em ambas as faces por lâminas de madeira, e acabamento por placas cimentícias CRFS (Cimento Reforçado com Fio Sintético) prensadas, executado sobre perfil metálico apoiado sobre laje do pavimento, revestido com piso emborrachado livre de PVC Noraplan Sertica 2 mm, em placas de 610x610mm Ref: 6524 da Nora ou equivalente Mônico	m²	JA201	Esquadria em PVC tipo Master-ar da Claris ou equivalente Mônico medindo 2.00x6,80m, com vidro de proteção solar Cool Lite 6mm na cor verde da Celbrase ou equivalente Mônico	un
2B	Enchimento de concreto celular, contrapiso nivelamento, revestido com piso cerâmico porcelanato 60x60mm, linha ARQTEC cor Platina RA da ELWINE ou equivalente Mônico	m²	JAC200	Esquadria de correr em PVC da Claris ou equivalente Mônico medindo 2.00x1,50m, com vidro de proteção solar Cool Lite 6mm na cor verde da Celbrase ou equivalente Mônico	un
3	Piso elevado modelo 01057 sem parafusos e com bordas retas da Piso 40 ou equivalente Mônico, revestido com piso emborrachado livre de PVC Noraplan Sertica 2mm, em placas de 610x610mm Ref: 6524 da Nora ou equivalente Mônico	m²	JAC300	Esquadria de correr em PVC da Claris ou equivalente Mônico medindo 3.00x1,50m, com vidro de proteção solar Cool Lite 6mm na cor verde da Celbrase ou equivalente Mônico	un
4	Piso em concreto com fô = 0,5 Mpa, com fô antiderrapante auto-adhesiva da SMA.	m²	JACE 300	Esquadria de correr em PVC da Claris ou equivalente Mônico medindo 3.00x6,80m, com vidro de proteção solar Cool Lite 6mm na cor verde da Celbrase ou equivalente Mônico	un
5	Concreto endurecido tipo Master Top 200, Ref. BSF com adição de fibra de aço. Para áreas técnicas.	m²	JCF 295	Porta em alumínio medindo 2,20x2,00m com pintura eletrolítica na cor branca da Sasaxli ou equivalente Mônico	un
6	Laje de concreto armado com impermeabilização área exposta com emulsão acrílica para (não estar nada), sobre de edifícios acima 80% aplicados em quatro ou mais demãos até atingir o consumo 2kg/m² e redejo chicha de políster malha 20cm, sobre duas ou demais de blocos de concreto polimérico.	m²	PA250	Porta em alumínio medindo 0,97x2,10m com pintura eletrolítica na cor branca da Sasaxli ou equivalente Mônico	un
7	Porcelanato 60x60mm, linha ARQTEC cor Platina RA da ELWINE ou equivalente Mônico + impermeabilização com dupla manta base asfalto modificado c/poliuretano, tipo Iva, ambas c/esp:4,00mm, consumo mínimo 1,15m2/m2izada manta, acido, cloro, inapagável, e 1" manta sobre prime e asfáltico base água ou solvente, consumo 0,40kg/m2	m²	CR61	Parede de bloco vazado (NEO REX), ref. 6266, medidas: a39 x b39 x c 8,0 cm argamassa prensada, assentes com argamassa de cimento e areia, no topo 14, avendo um vergalhão de 4,2mm em cada junta horizontal, preso nas extremidades a estrutura ou elemento existente.	m²
REVESTIMENTO DE TETO					
1	Placa de gesso com Pintura acrílica, acabamento fosco, na cor Sopro de neve, Ref: 106b 83014 da Coral Dulux ou equivalente Mônico	m²	V100	Visor em vidro temperado esp=10mm medindo 1,00x1,00m	un
2	Pintura acrílica, sobre massa acrílica, acabamento fosco, na cor Sopro de neve, Ref: 106b 83014 da Coral Dulux ou equivalente Mônico	m²	V200	Visor em vidro temperado esp=10mm medindo 2,00x1,00m	un
3	Pintura em verniz acrílico da Coral ou equivalente Mônico	m²	AC1	Assento para banca sanitária linha Apresso Plus ref31981 da Celite ou equivalente Mônico	un
ACERSSÓRIOS					
1	Rodapé emborrachado livre de PVC Ref: S1023U, modelo Noraplan Sertica Ref: 6524 da Nora ou equivalente Mônico.	m	AC3	Bancadas em granito cinza andorinha, acabamento polido e lustreado e bordapilão em granito cinza andorinha H= 10cm acabamento polido e lustreado.	m²
2	Rodapé emborrachado livre de PVC Ref: S1023U, Noraplan 926 cor S113, da Nora ou equivalente Mônico.	m	AC4	Barra de apoio na Ref: 1000.006.800mm da TECNIX ACCESSORIE ou equivalente Mônico.	un
SOLEIRAS E PEITORIS					
1	Soleira em granito brasileiro, branco baúna, com 2 cm de espessura, acabamento polido, nas seguintes dimensões:	m²	ACS	Divisória para sanitários em placa de mármore branco, com 3 cm de espessura, polido nas duas faces, apoiada no piso e na parede, portas de alumínio anodizado branco.	m²
2	Peitoril em granito brasileiro, branco baúna, com 2 cm de espessura, acabamento polido, nas seguintes dimensões:	un			
CHAPIM					
1	Chapim em granito Brasileiro Branco baúna com 2cm de espessura acabamento polido e lustreado, nas seguintes dimensões:	m²			
COBERTURAS					
1	Laje impermeabilizada com tratamento em massa asfáltica da Vapor, produzida a partir da modificação física do asfalto com polímero, extrudada com tecido de filamento contínuo de políster estabilizado. Usar espessura de 4mm, para lajes de cobertura, lajes e lajeada arda.	m²			
2	Telhado verde feito com placas de cobertura vegetal de plantas suculentas de torção (leija sempre via) do Instituto Cidade Jardim	m²			

00	EMISSÃO INICIAL	REVISÃO	COMO
Revisão	Assunto	Data	Visão

PROJETO DE ARQUITETURA		REVISÃO	00
Desenhadas por E. PIMENTA		FOLHA	04/17
SITUAÇÃO NA ESTRADA FRANCISCO DA CRUZ NUNES, REGIÃO OCEÂNICA, NITERÓI - RJ		PLANTA DO PAVTO 1	Escala 1:50 Data 09/09/14 16:39:05

NITERÓI PREFEITURA	
EMUSA: Empresa Municipal de Moradia Urbanização e Saneamento	
EMPRESA	

PROJETO DE ARQUITETURA		REVISÃO	00
Desenhadas por E. PIMENTA		FOLHA	04/17
SITUAÇÃO NA ESTRADA FRANCISCO DA CRUZ NUNES, REGIÃO OCEÂNICA, NITERÓI - RJ		PLANTA DO PAVTO 1	Escala 1:50 Data 09/09/14 16:39:05

