


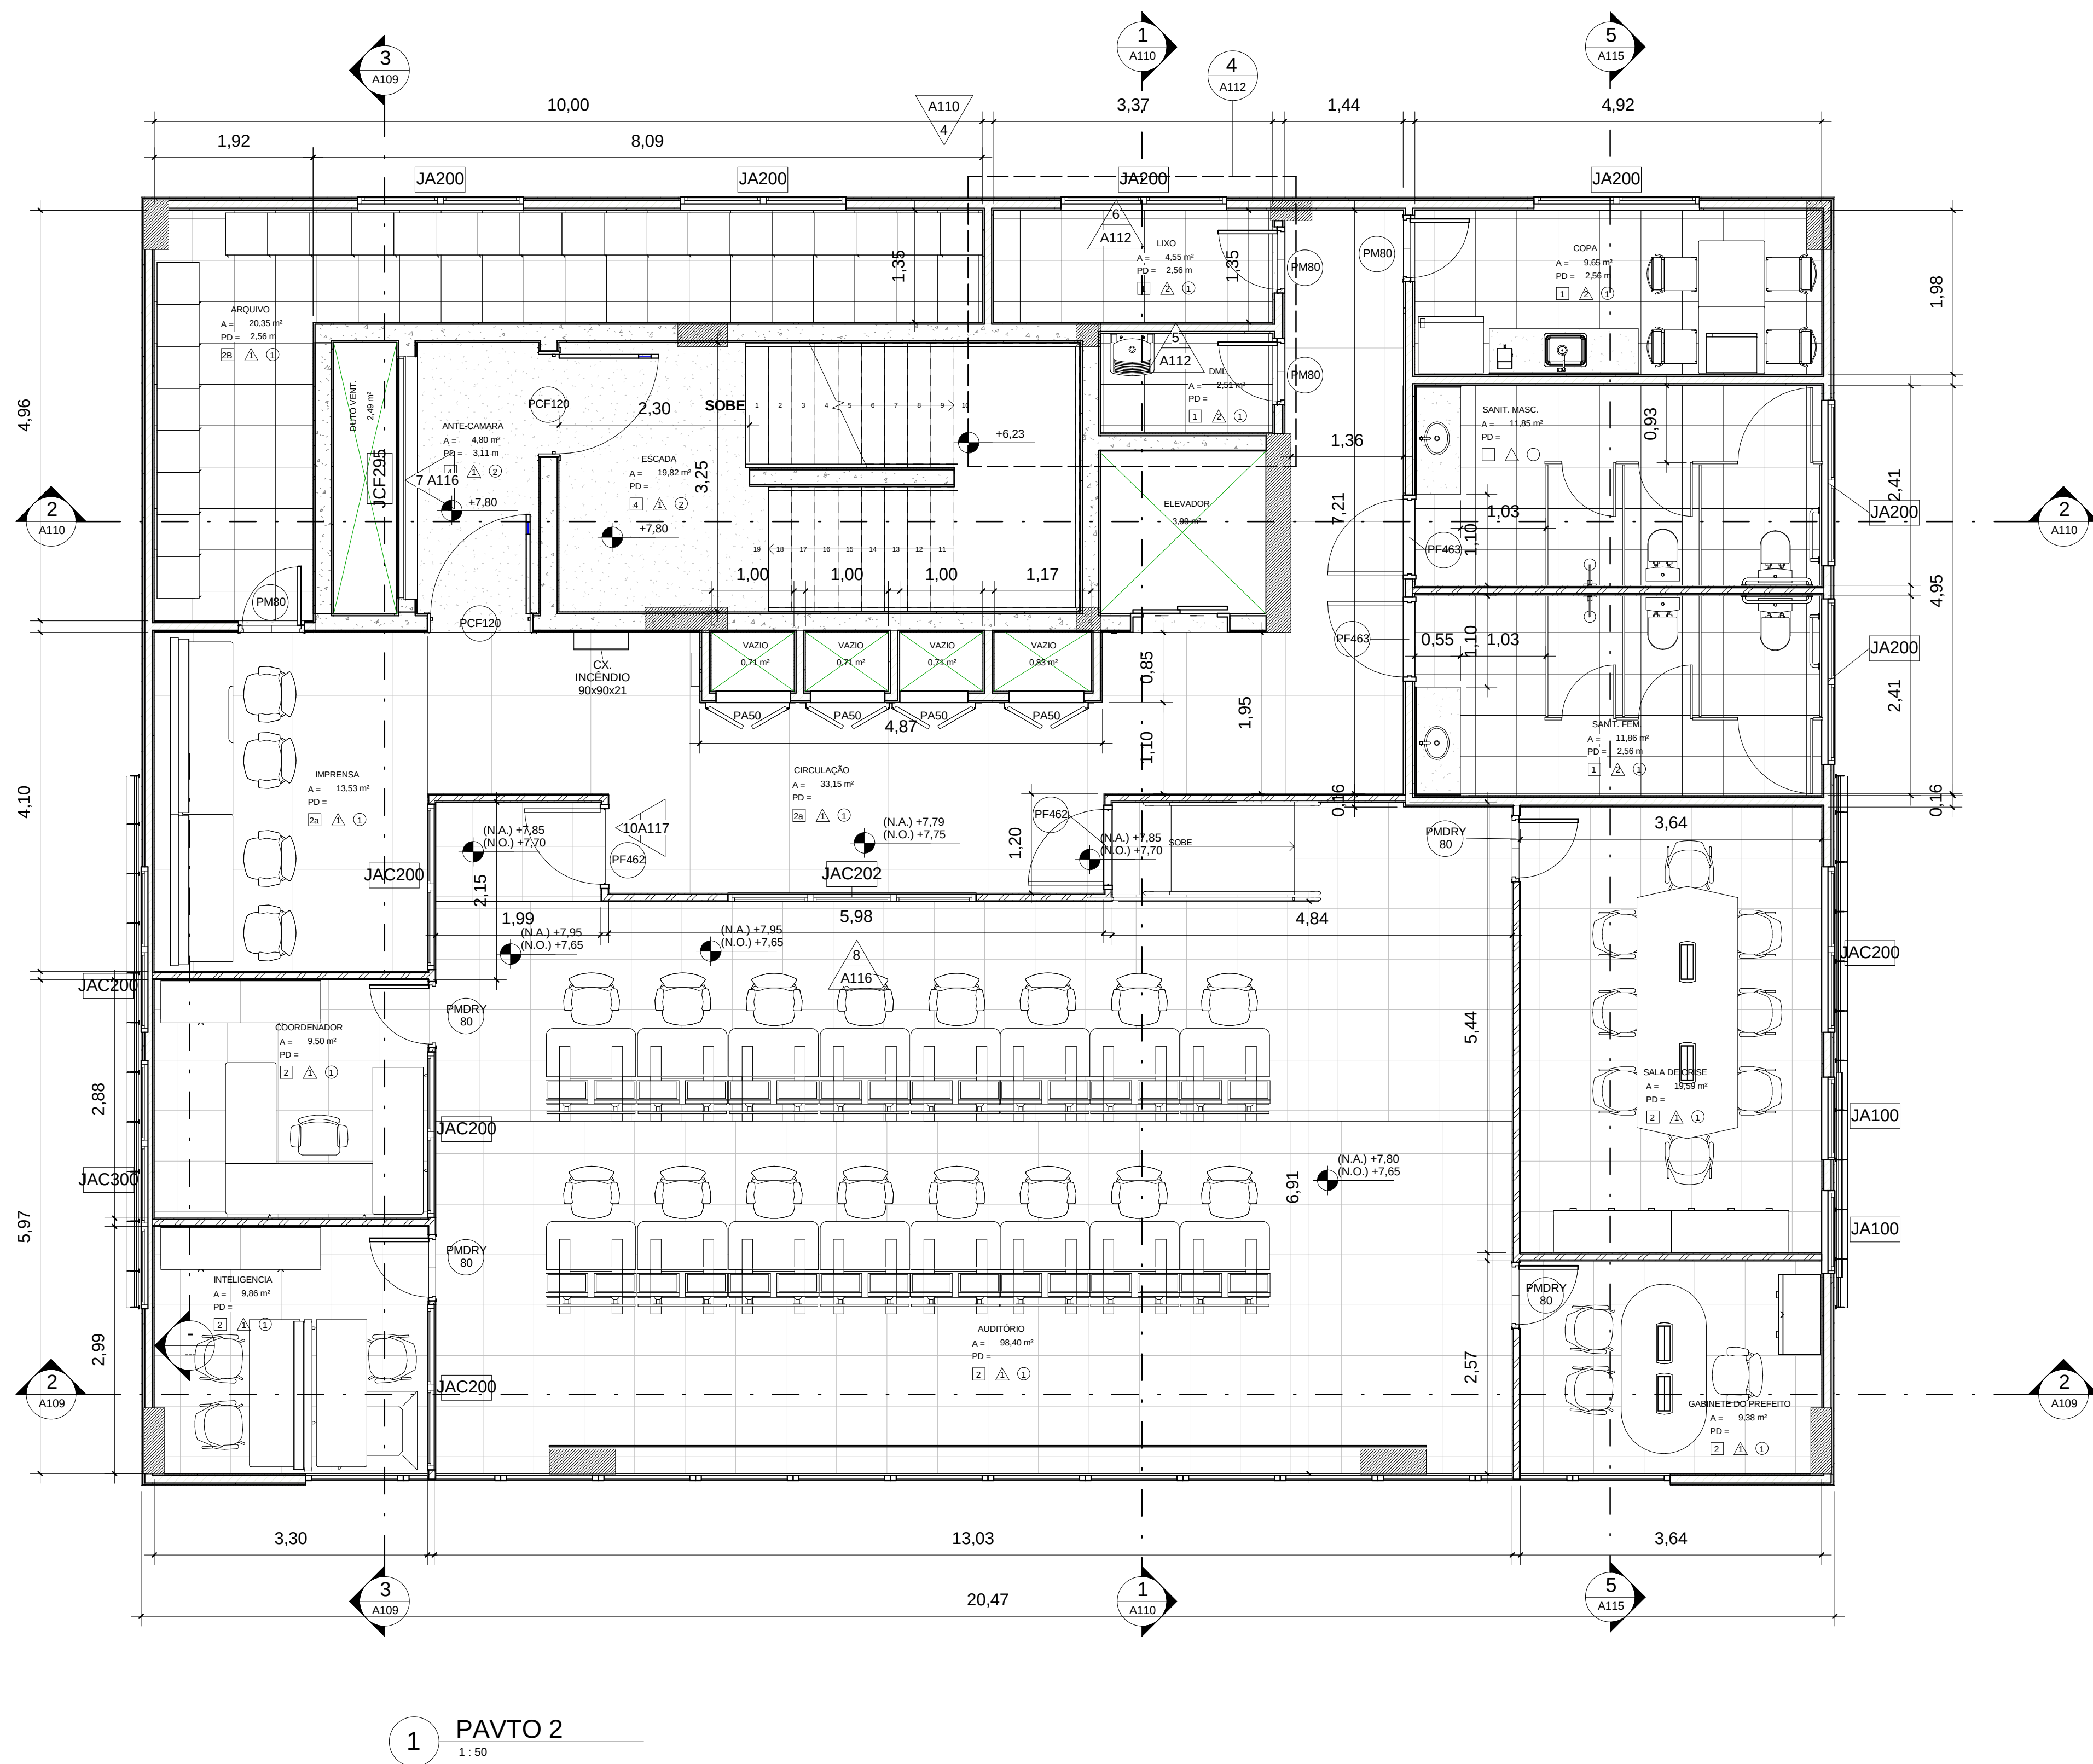

ELEMENTOS DE VEDAÇÃO		ESQUADRIAS		
1	Blocos de concreto com as seguintes dimensões: 9 x 19 x 39 cm, para as paredes de 14 cm.	m²	PM60	
2	Blocos de concreto com as seguintes dimensões: 20 x 19 x 39 cm, para as paredes de 20 cm.	m²	PM70	
3	Divisória Drywall W11-100/70, espessura 100mm parede com argamassa de montante de 10mm, distância entre montantes 400mm, altura máxima de 4,15m da Knauf ou equivalente técnico.	m²	PM80	
4	Revestimento de paredes ou forros com placa cimentícia, com madeira mineralizada, medindo 1,00x2,00m, com 25mm de espessura, lenco acústico, resistente ao fogo, umidade, fumaça e insetos.	m²	PCF120	
5	Revestimento cerâmico linha Broadway Line 60x120 da Portobello ou equivalente técnico.	m²	PM90	
a	Pintura acrílica sobre massa acrílica, acabamento acetinado, na cor branco neve, da CORAL ou equivalente técnico.	m²	PM90	
b	Cerâmica 33,5 x 45 cm, linha Forma Slim branco. Revestimento com esmalte vitrificado, da ELINNE, cor azul branco plus. Até H=2,60m da ELINNE ou equivalente técnico.	m²	PA200	
c	Pintura em verniz acrílico da Coral ou equivalente técnico.	m²	PA80	
d	Revestimento cerâmico Linha Broadway Line 60x120cm da Portobello ou equivalente técnico.	m²	PF460	
e	Uma malha Avenidas 120 em alumínio, espessura 0,5mm, trefada lisa, cor cinza ESPACAMENTO 100mm da Hunter Douglas ou equivalente técnico.	m²	PV1	
f	Revestimento ECO acab. Fosco na cor 132 livre de materiais pesados da Tencor ou equivalente técnico.	m²	PV2	
PISO		PV3	Revestimento de cerâmica com malha metálica de aço inoxidável 600, estrutura Met. Batel.	
1	Porcelanato 50x50cm, linha ARTEC cor Platina RA da ELINNE ou equivalente técnico.	m²	JA100	
2	Piso elevado modelo 01057 em parafusos e com bordas rebas da PISO 45 ou equivalente técnico, revestido com piso emborrachado lisa de PVC Norplan Sênica 2mm, em placas de 610x10mm Ref: 6524 da Nora ou equivalente técnico.	m²	JAC200	
2A	Piso elevado com painel Wall, composto de mofo de madeira laminada ou samaleira, contraplacado em ambas as faces por lâminas de madeira, e revestimento por placas cimentícias CPFS (Cimento Reforçado com Fio Sintético) prensadas, estruturado sobre perfil metálico apoiado sobre tipo de pavimento, revestido com piso emborrachado lisa de PVC Norplan Sênica 2 mm, em placas de 610x10mm Ref: 6524 da Nora ou equivalente técnico.	m²	JAC201	
2B	Revestimento de cerâmica com acabamento: revestido com piso cerâmico porcelanato 50x50cm, linha ARTEC cor Platina RA da ELINNE ou equivalente técnico.	m²	JAC200	
3	Piso elevado modelo 01057 em parafusos e com bordas rebas da PISO 45 ou equivalente técnico, revestido com piso emborrachado lisa de PVC Norplan Sênica 2mm, em placas de 610x10mm Ref: 6524 da Nora ou equivalente técnico.	m²	JAC300	
4	Piso em concreto com 3% + 0,5 Mpa, com fiação independente autoadesiva da 3M.	m²	JACE 300	
5	Concreto endurecido tipo Master Top 200, Ref: BSF com adição de lixa de aço para áreas internas.	m²	JCF 295	
6	Laje de concreto armado com impermeabilização área exposta com emulsão acrílica pura (não estirada), cheio de sílica acima 80% aplicado em quatro ou mais demãos até atingir o consumo 2kg/m² e reforço cheio de políster malha 242mm, sobre duas ou demãos de massa de cimento polimérico.	m²	PA250	
7	Porcelanato 50x50cm, linha ARTEC cor Platina RA da ELINNE ou equivalente técnico + impermeabilização com dupla manta base asfalto modificado c/polímeros, tipo na v, ambas c/esp. 4,00mm, consumo mínimo 1,5m²/m² c/200g/m², após, chama impermeável, a 1ª manta sobre prime e asfalto base água ou solvente, consumo 0,40kg/m².	m²	CBG 1	
REVESTIMENTO DE TETO		V100	Visor em vidro temperado esp=10mm medindo 1,00x1,00m	
1	Placa de gesso com Pintura acrílica, acabamento fosco, na cor Sopro de neve, Ref: 1006 83014 da Coral Dulux ou equivalente técnico.	m²	V200	Visor em vidro temperado esp=10mm medindo 2,00x1,00m
2	Pintura acrílica, sobre massa acrílica, acabamento fosco, na cor Sopro de neve, Ref: 1006 83014 da Coral Dulux ou equivalente técnico.	m²	ACESSÓRIOS	
3	Pintura em verniz acrílico da Coral ou equivalente técnico.	m²	AC1	Assento para bancada sanitária linha Saveno ref98981, na cor Branco da Celte ou equivalente técnico.
RODAPÊ		AC2	Assento para bancada sanitária linha Aceso Plus ref31981 da Celte ou equivalente técnico.	
1	Rodapé emborrachado lisa de PVC Ref: S1023U, modelo Norplan Sênica Ref: 6524 da Nora ou equivalente técnico.	m	AC3	Banquetas em granito cinza andorinha, acabamento polido e lustado e Portland em granito cinza andorinha H=10cm acabamento polido e lustado.
2	Rodapé emborrachado lisa de PVC Ref: S1023U, Normant 926 Cor S113, da Nora ou equivalente técnico.	m	AC4	Barras de apoio na Ref: 1000-006-800mm da TECNORX ACCESSIBL DMS ou equivalente técnico.
SOLERIAS E PEITORIS		AC5	Divisória para sanitários em placa de mármore branco, com 3 cm de espessura, polido nas duas faces, apoiado no piso e na parede, portas de alumínio anodizado branco.	m²
S1	Solera em granito brasileiro, banco baúns, com 2 cm de espessura, acabamento polido, nas seguintes dimensões:			
S2	Peitoril em granito brasileiro, banco baúns, com 2 cm de espessura, acabamento polido, nas seguintes dimensões:			
CHAPIM				
Chapim em granito Brasileiro Branco baúns com 2cm de espessura acabamento polido e lustado, nas seguintes dimensões:				
COBERTURAS				
1	Laje impermeabilizada com tratamento em massa asfáltica da Vapof, produzida a partir de modificação feita do asfalto com polímeros, estruturada com tecido de fiamentos contínuos de políester estabilizado. Utilizar espessura de 4mm, para lajes de cobertura, calhas e telhado verde.	m²		
2	Telhado verde feito com placas de cobertura vegetal de plantas inoculantes de formação (deba sempre vive) do Instituto Cidade Jardim.	m²		

1 PAVTO 2
1:50

00	EMISSÃO INICIAL	00/00/00	00/00/00
Revisão	Assunto	Data	Visto

PROJETO DO PRÉDIO DA ADMINISTRAÇÃO REGIONAL DA REGIÃO OCEÂNICA E COMANDO E CONTROLE

NITERÓI
PREFEITURA

EMUSA

SITUADO NA ESTRADA FRANCISCO DA CRUZ NUNES, REGIÃO OCEÂNICA, NITERÓI - RJ

00	EMISSÃO INICIAL	00/00/00	00/00/00
Revisão	Assunto	Data	Visto

PROJETO DE ARQUITETURA

Desenhadas por **E. PIMENTA**

REVISÃO **00**

FOLHA **05/17**

PLANTA DO PAVTO 2

Escala **1:50**

Data **09/09/14 16:46:27**

