



QUADRO DE ESQUADRIAS	
PORTAS	JANELAS
P1 - 1.60 x 2.10	J1 - 0.60 x 0.50 x 1.50
P2 - 0.70 x 2.10	J2 - 0.50 x 0.50 x 2.20
P3 - 0.90 x 2.00	
P4 - 0.80 x 2.00	
P5 - 0.80 x 2.00	

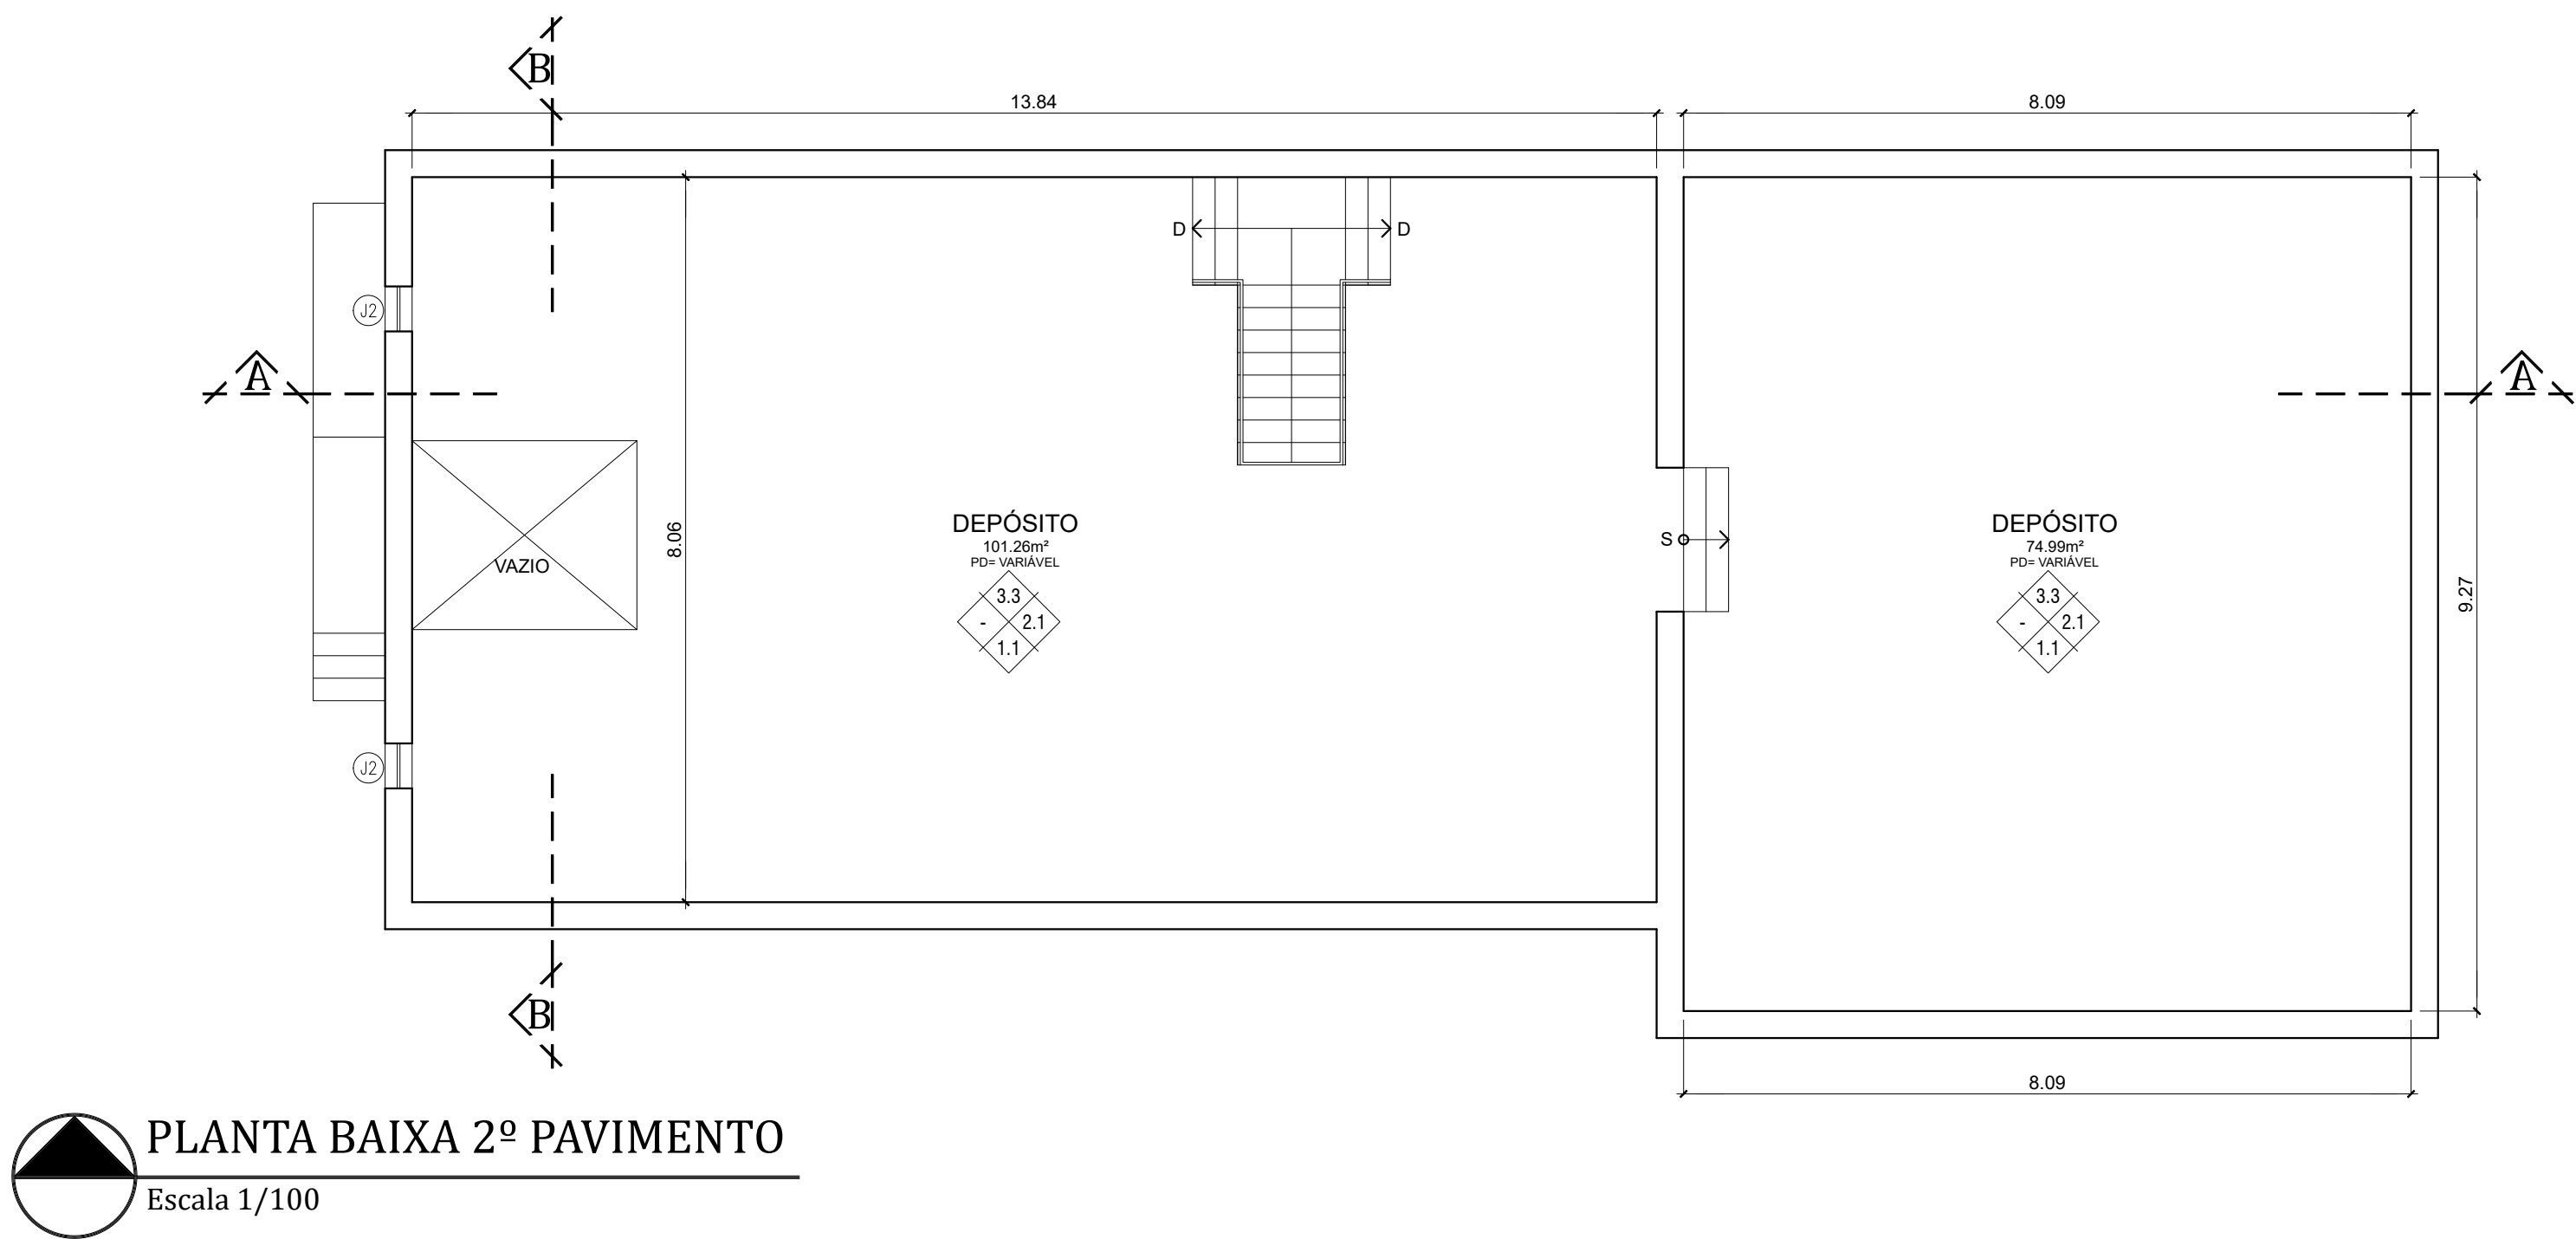


PLANTA BAIXA 2º PAVIMENTO
Escala 1/100

MATERIAIS DE ACABAMENTO		
1- PISOS	1.1	CERÂMICA
	1.2	CIMENTADO
	1.3	MADEIRA
2- PAREDES	2.1	EMASSADA/PINTURA
	2.2	CERÂMICA
3- TETOS	3.1	LAJE CONCRETO PINTADA
	3.2	REBAIXO EM PVC
	3.3	MADEIRA
	3.4	TELHADO COM FORRO EM MANTA

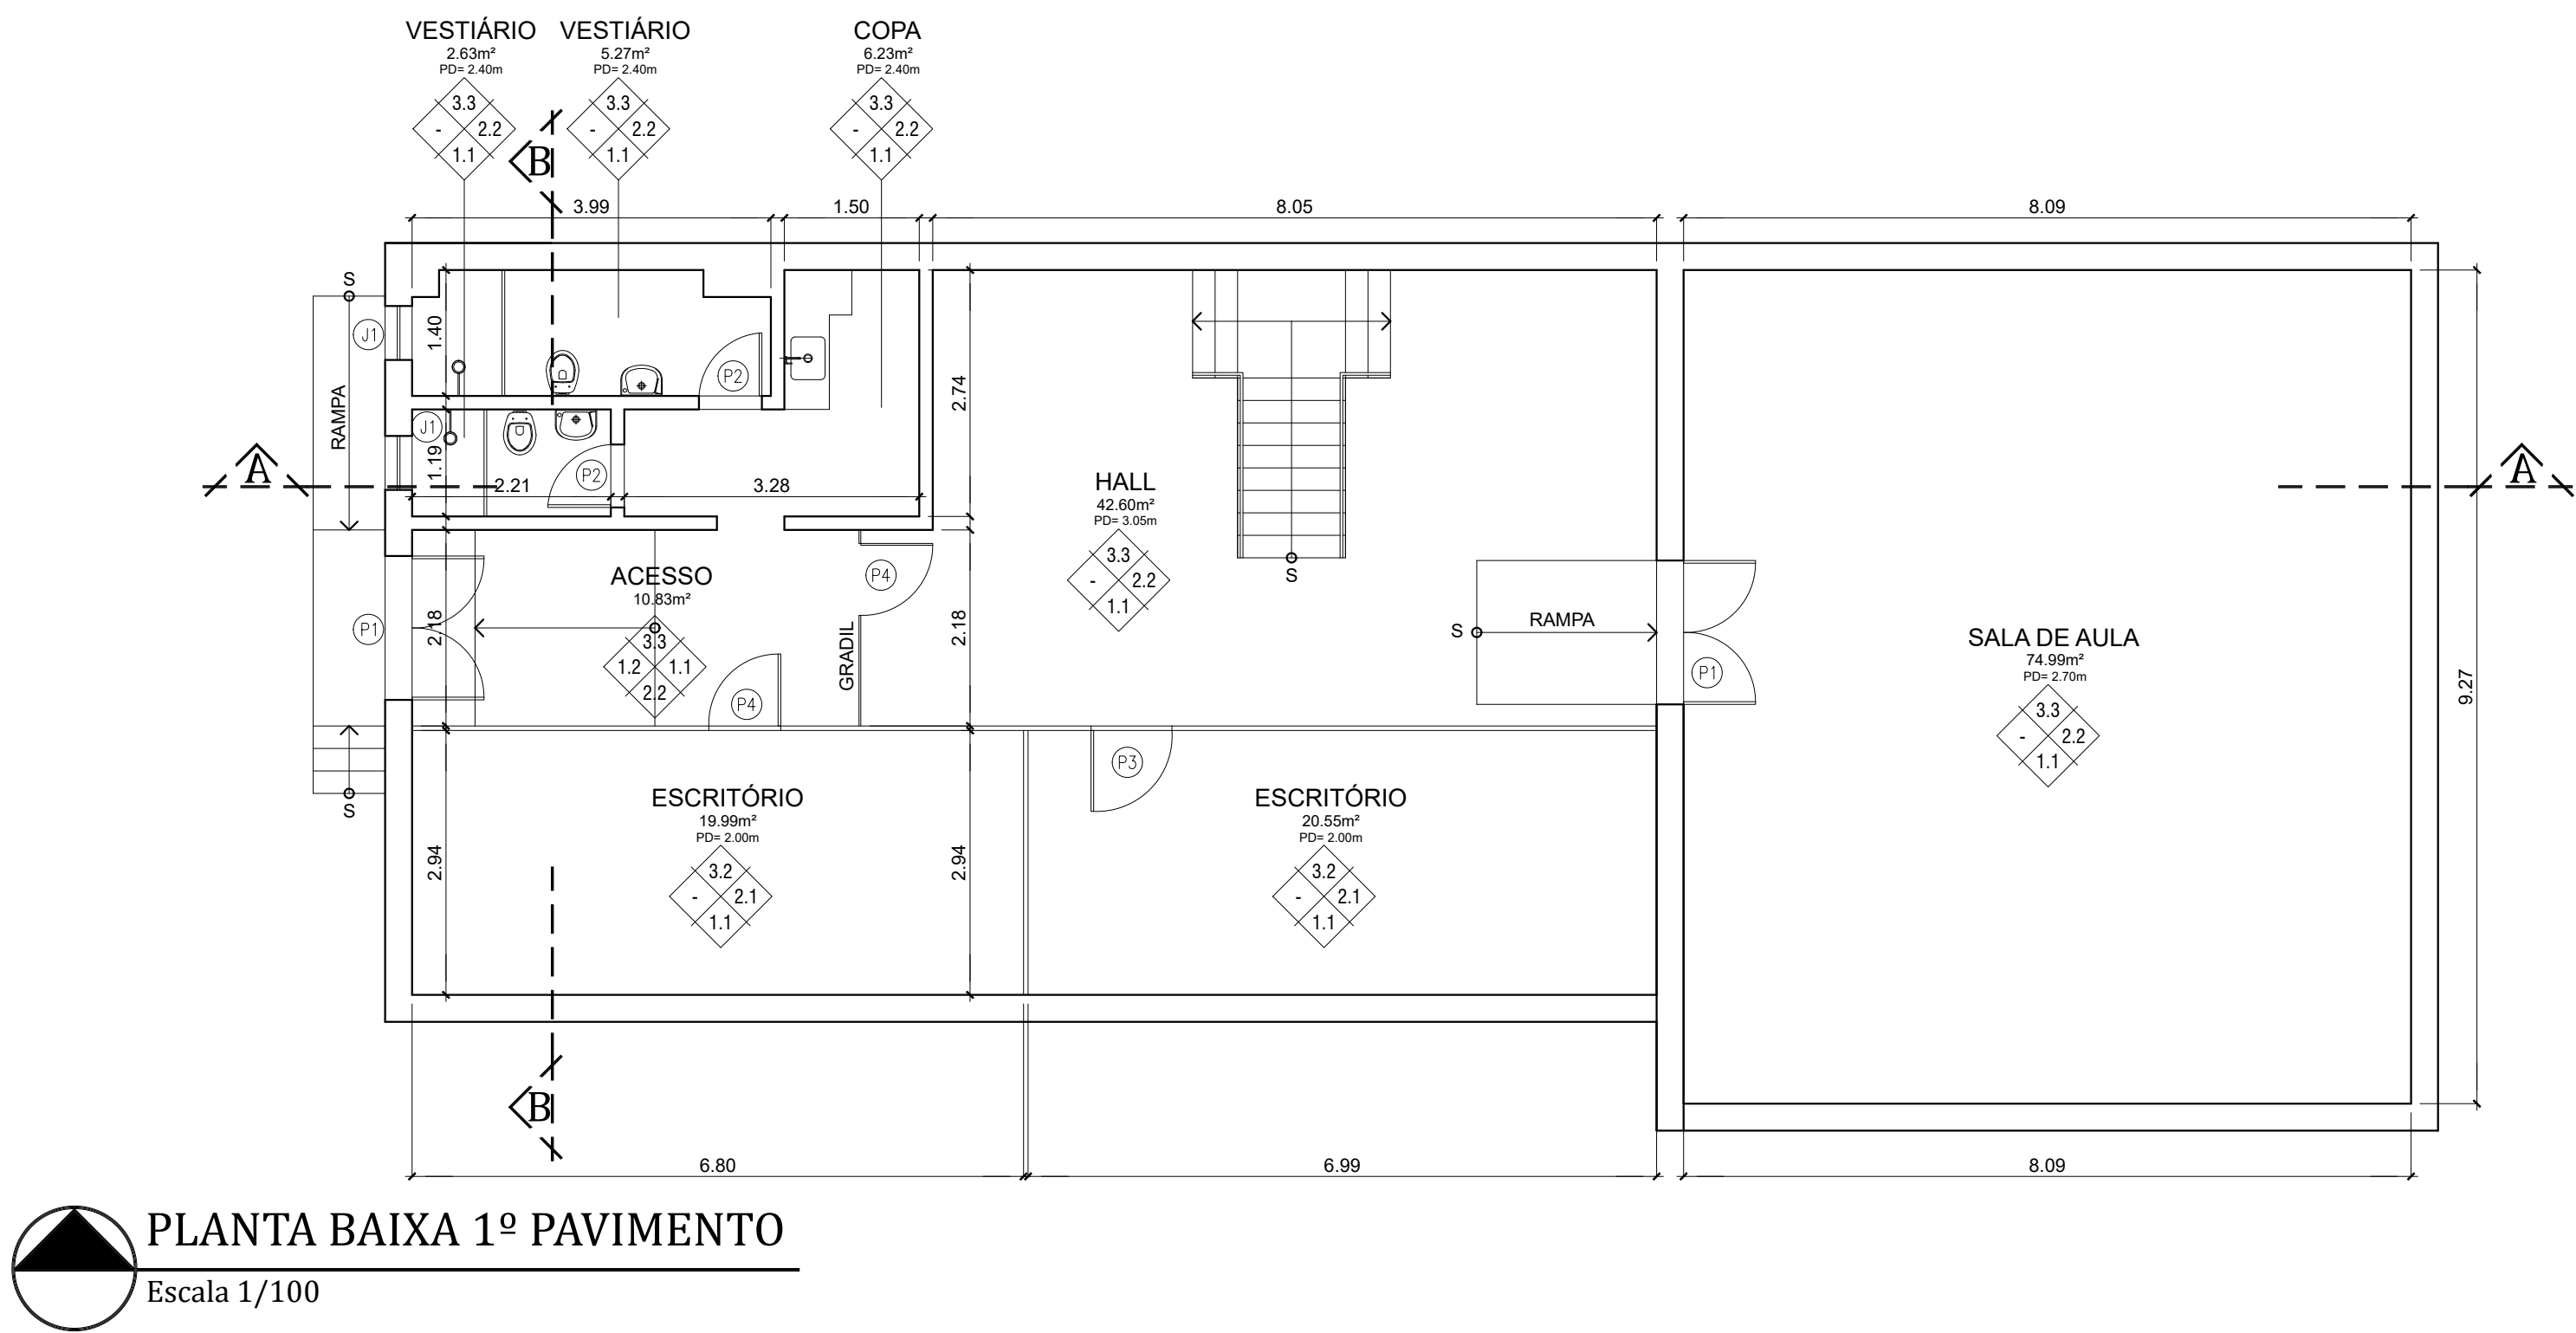

PLANTA BAIXA 1º PAVIMENTO
Escala 1/100

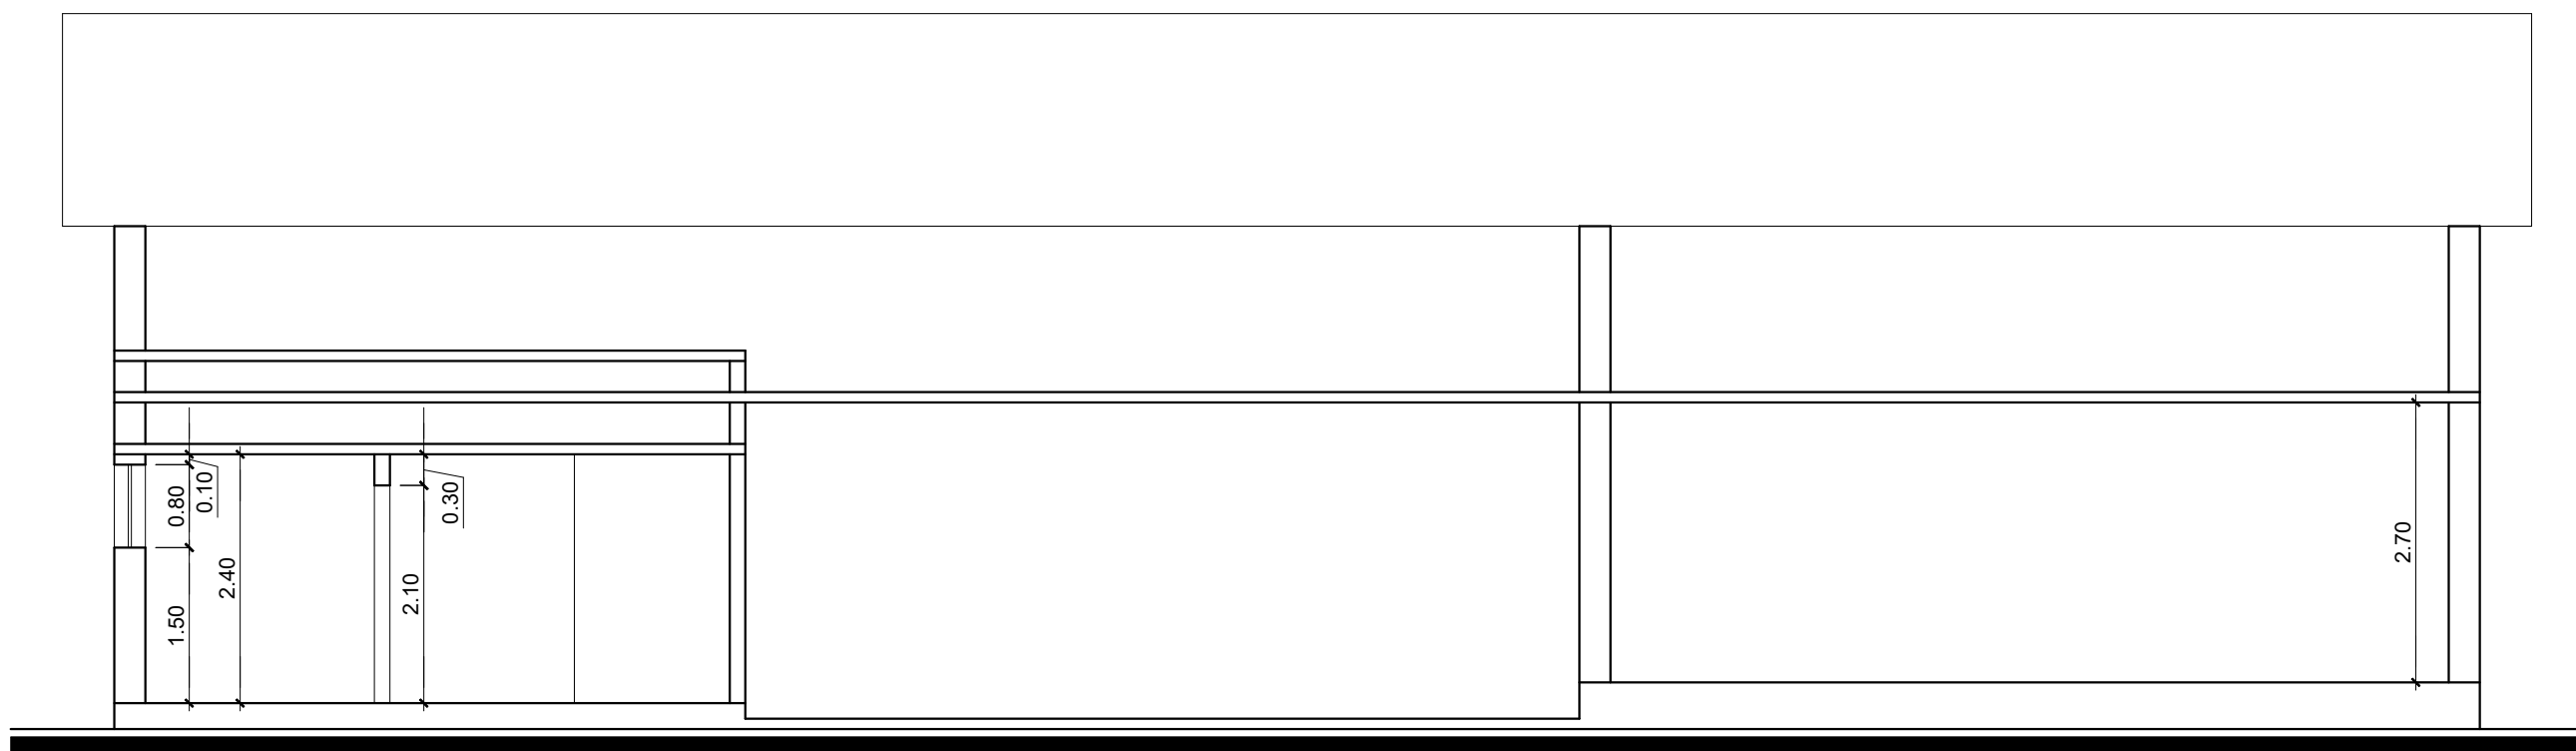

CORTE LONGITUDINAL A-A
Escala 1/100



CORTE TRANSVERSAL B-B
Escala 1/100



PREFEITURA MUNICIPAL DE NITERÓI
SECRETARIA MUNICIPAL DE EDUCAÇÃO
FME - Fundação Municipal de Educação
DSO - Departamento de Supervisão de Obras



NITERÓI
SEMPRE À FRENTE
Educação

Unidade Escolar:
ALMOXARIFADO CENTRAL - FME

Endereço:
Rua Visconde do Rio Branco, nº 2 - Ponta da Areia

Descrição:
Projeto Básico de Arquitetura e Atualização Cadastral

Desenho:
Planta Baixa 1º e 2º Pavimentos

Responsável pelo Projeto:
Vânia Márcia de O. M. Coutinho
Arquiteta, Urbanista e Paisagista
CAU-BR A23948-8

Etapa:
Levantamento Cadastral

Escala: 1/100


Data: Janeiro 2023

Formato: A1


Prancha:

01



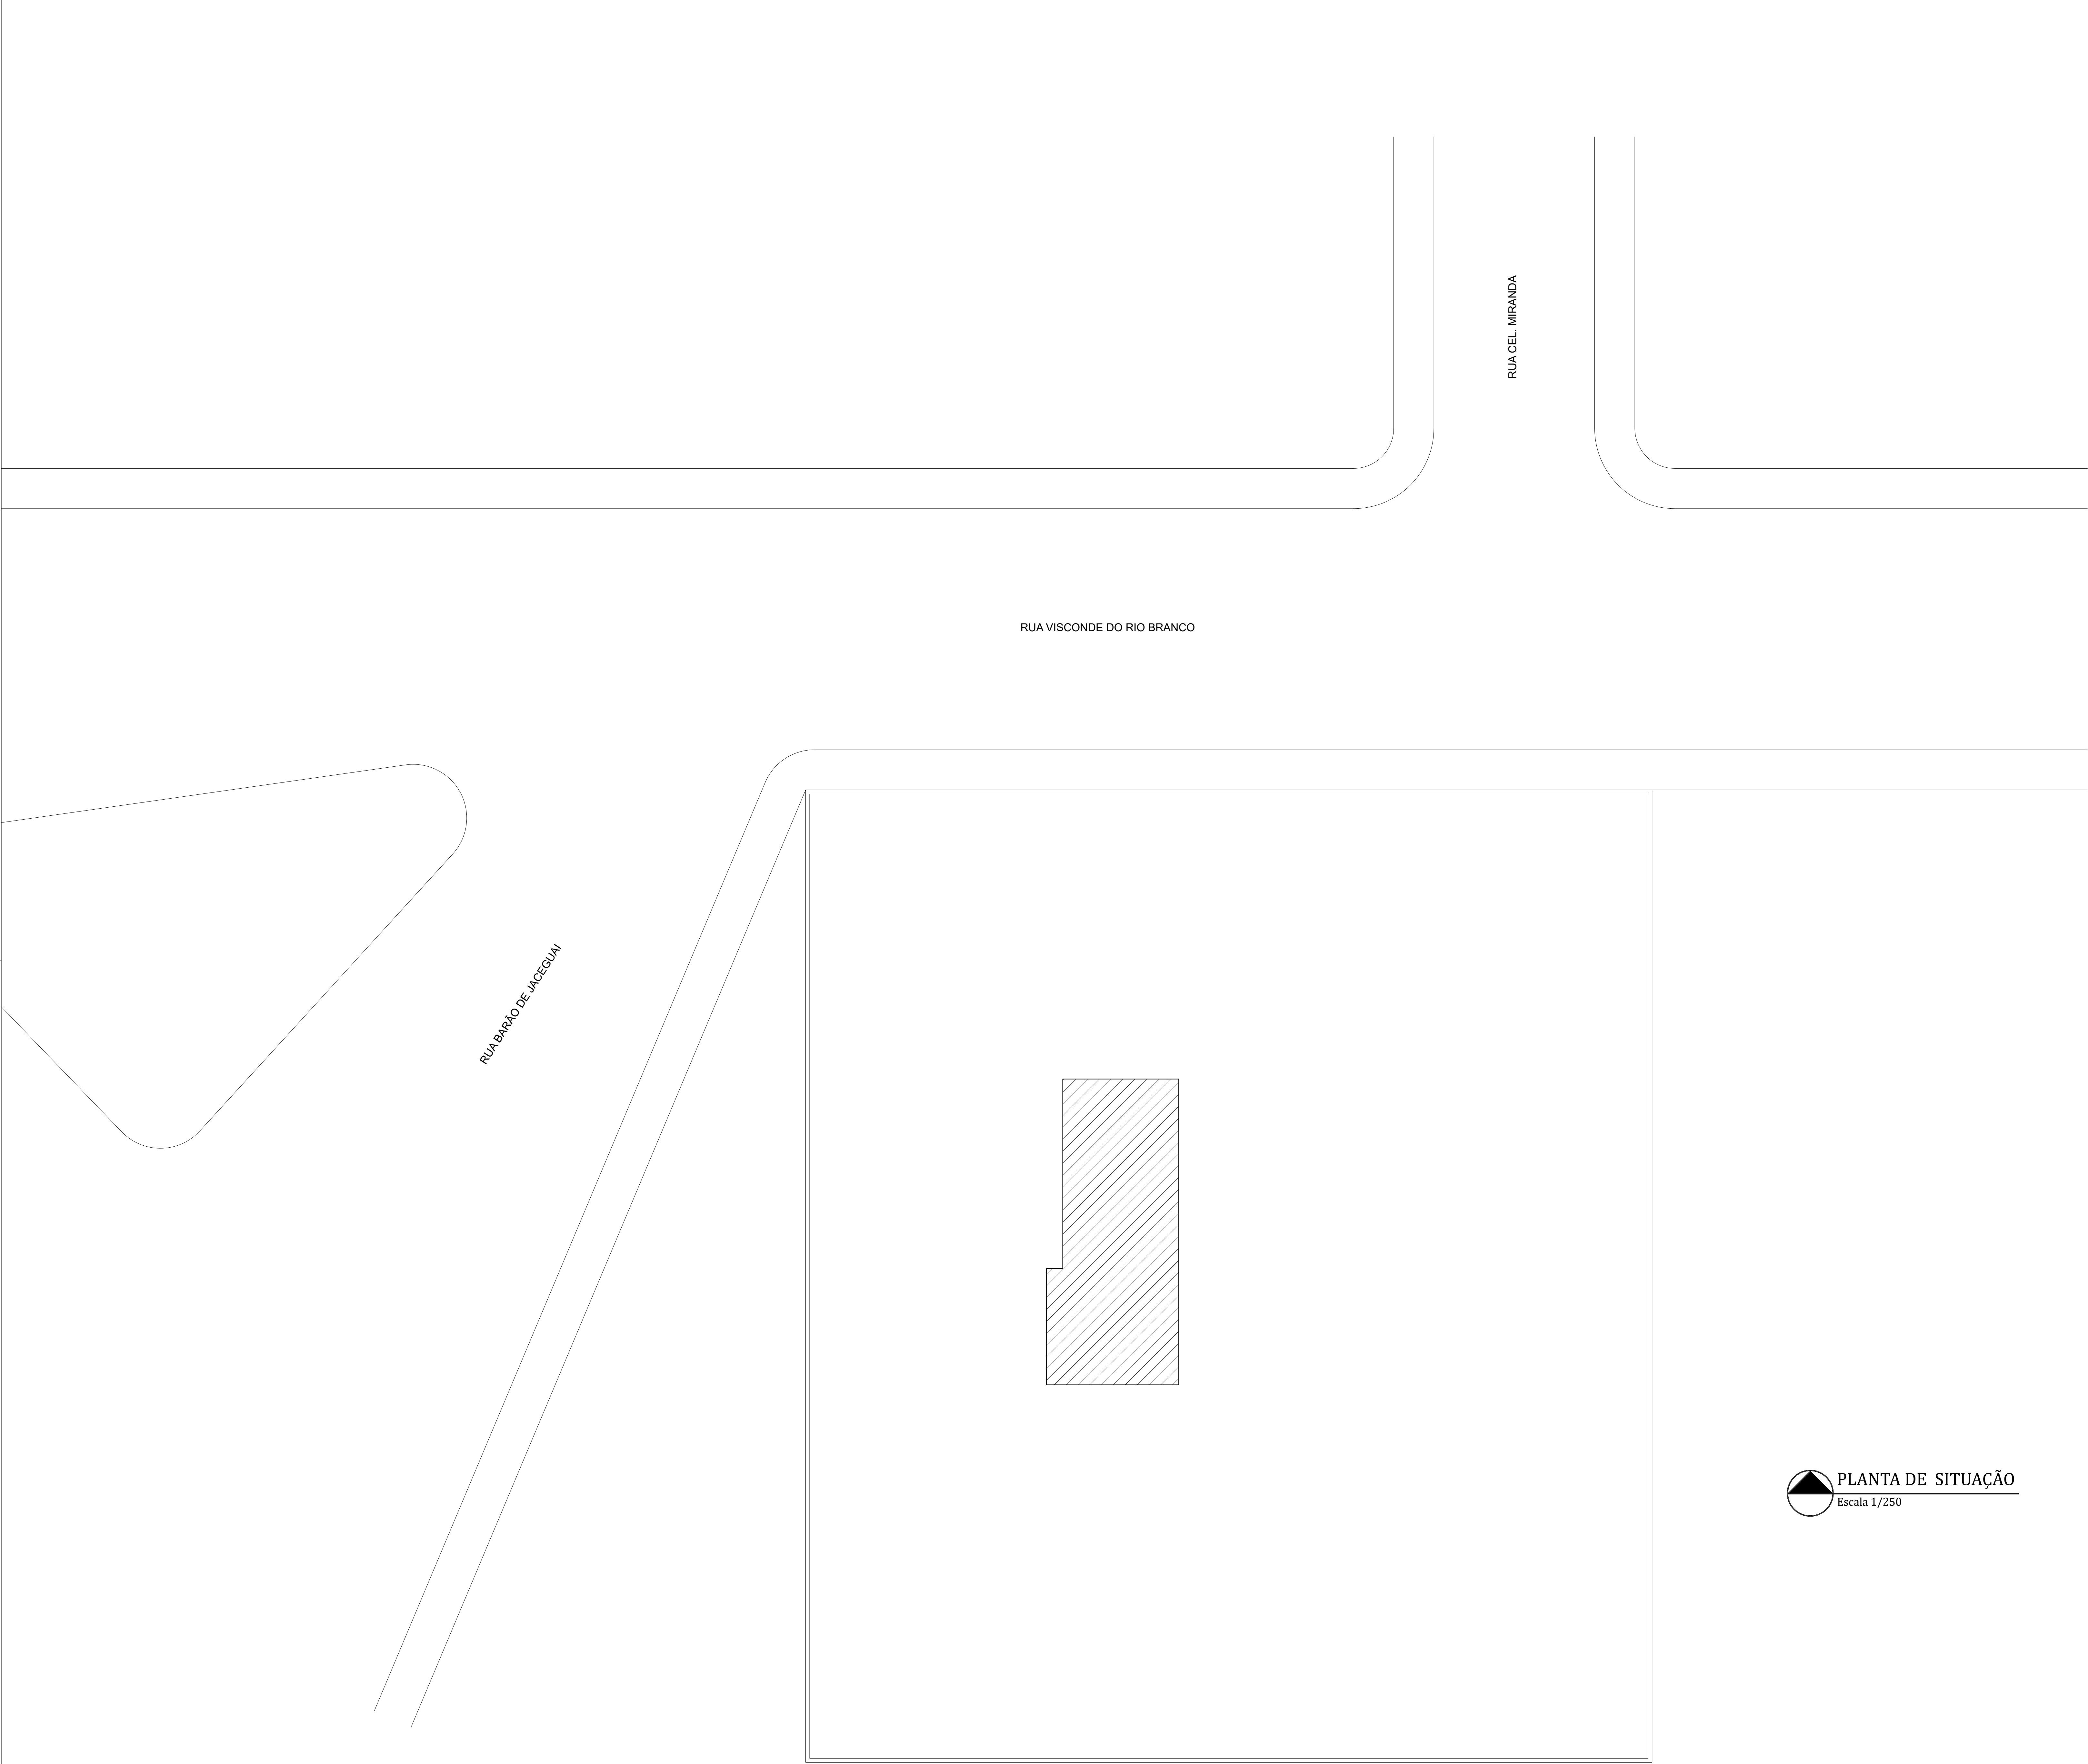

QUADRO DE ÁREAS		
Terreno	-	m2
1º Pavimento	208,22	m2
2º Pavimento	208,22	m2
Área Edificada	416,44	m2

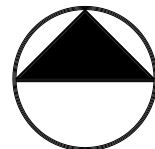 PLANTA DE SITUAÇÃO
Escala 1/250



PREFEITURA MUNICIPAL DE NITERÓI
SECRETARIA MUNICIPAL DE EDUCAÇÃO
FME - Fundação Municipal de Educação
DSO - Departamento de Supervisão de Obras



NITERÓI
SEMPRE À FRENTE
Educação

Unidade Escolar:
ALMOXARIFADO CENTRAL - FME

Endereço:
Rua Visconde do Rio Branco, nº 2 - Ponta da Areia

Descrição:
Projeto Básico de Arquitetura e Atualização Cadastral

Desenho:
Planta de Situação

Responsável pelo Projeto:
Vânia Márcia de O. M. Coutinho
Arquiteta, Urbanista e Paisagista
CAU-BR A23948-8

Etapa:
Levantamento Cadastral

Escala:
1/250

Data:
Janeiro 2023

Formato:
A1

Prancha:
02



VMC
Arquitetura e Paisagismo

