

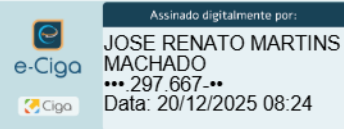
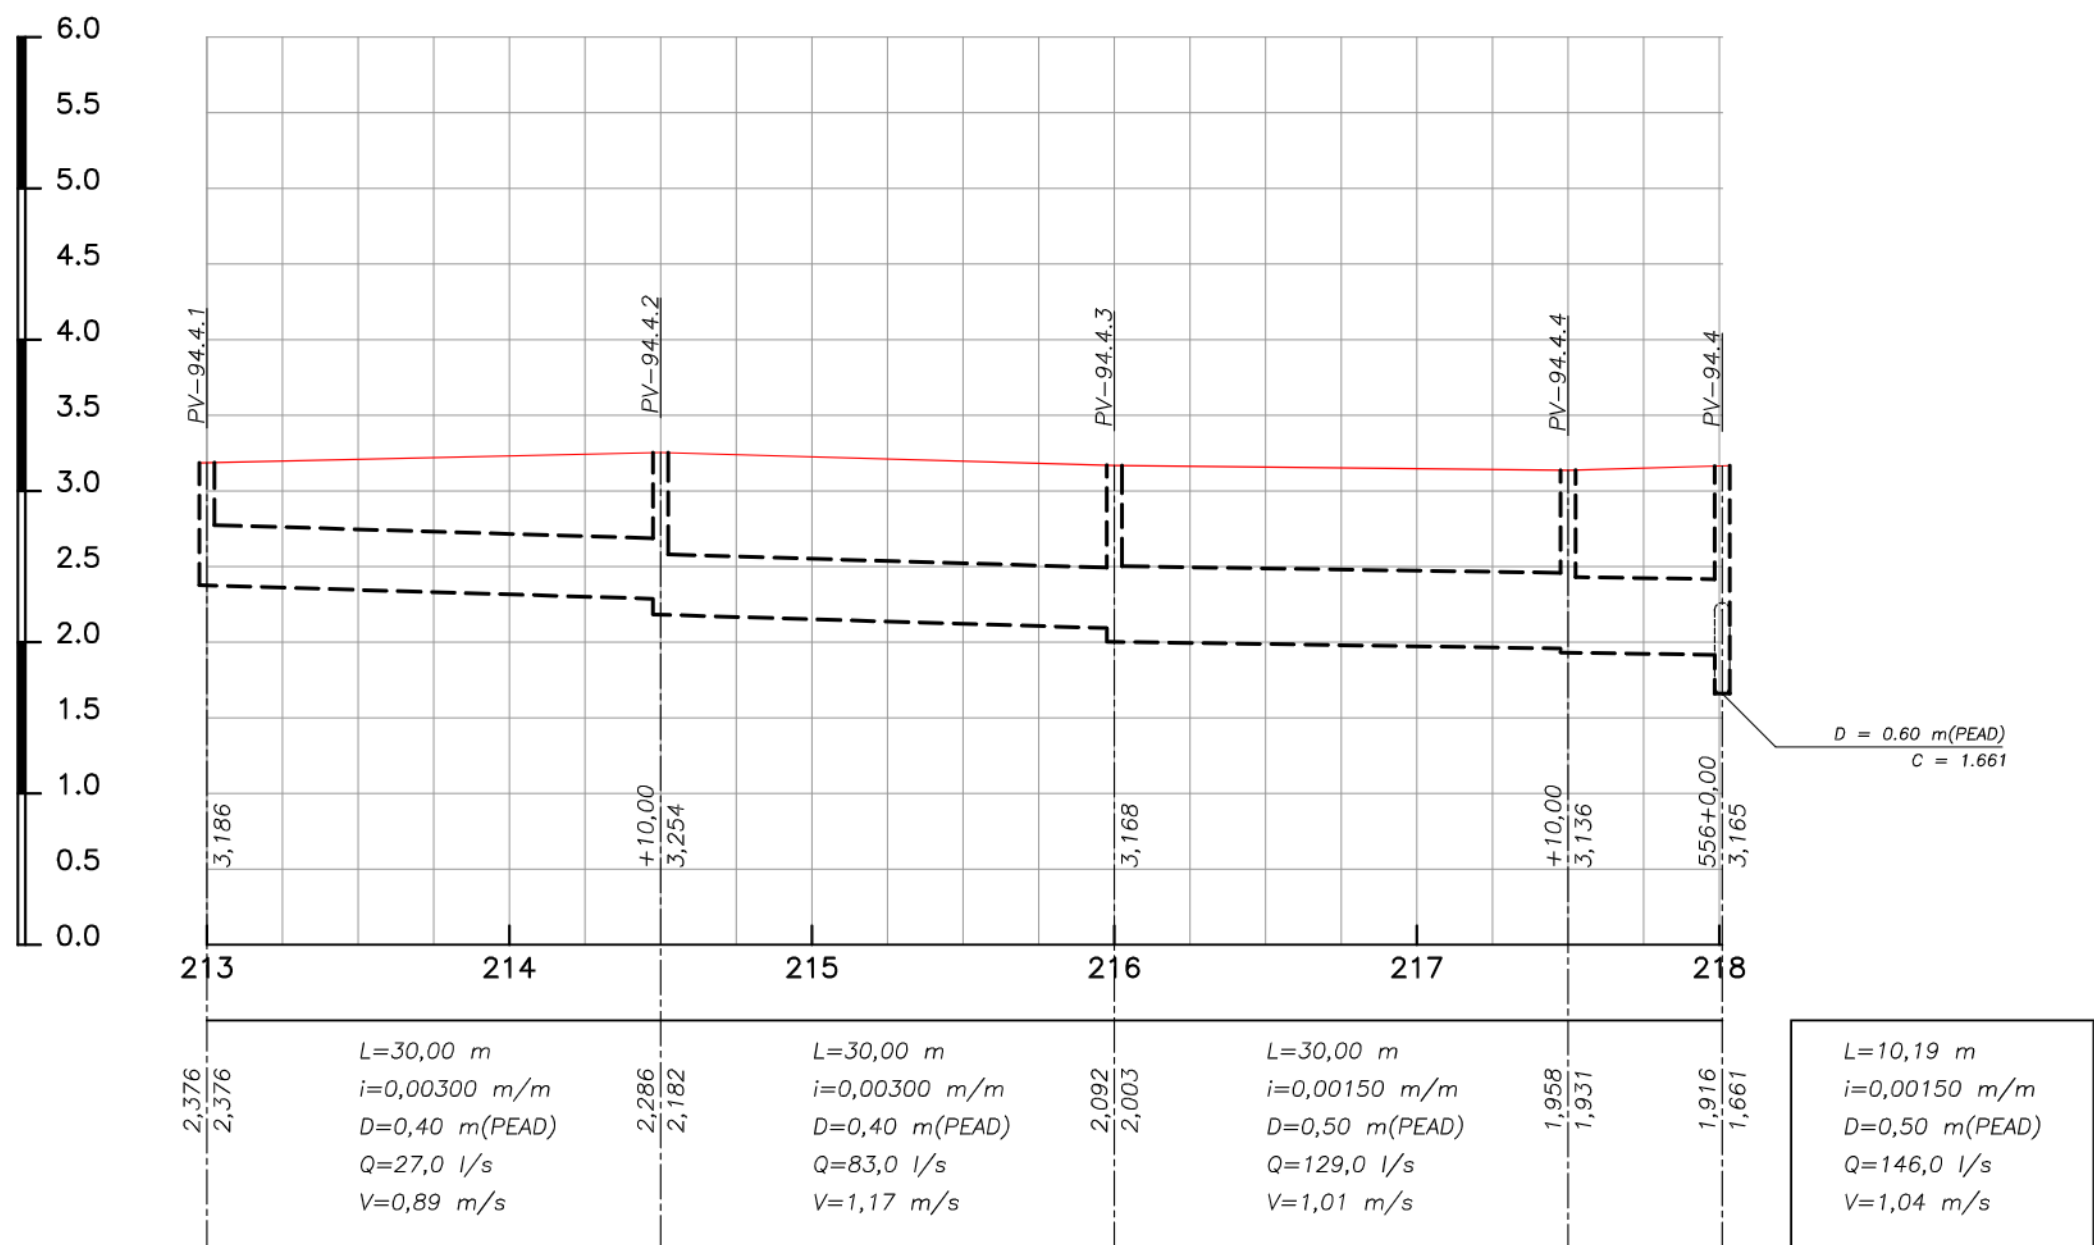
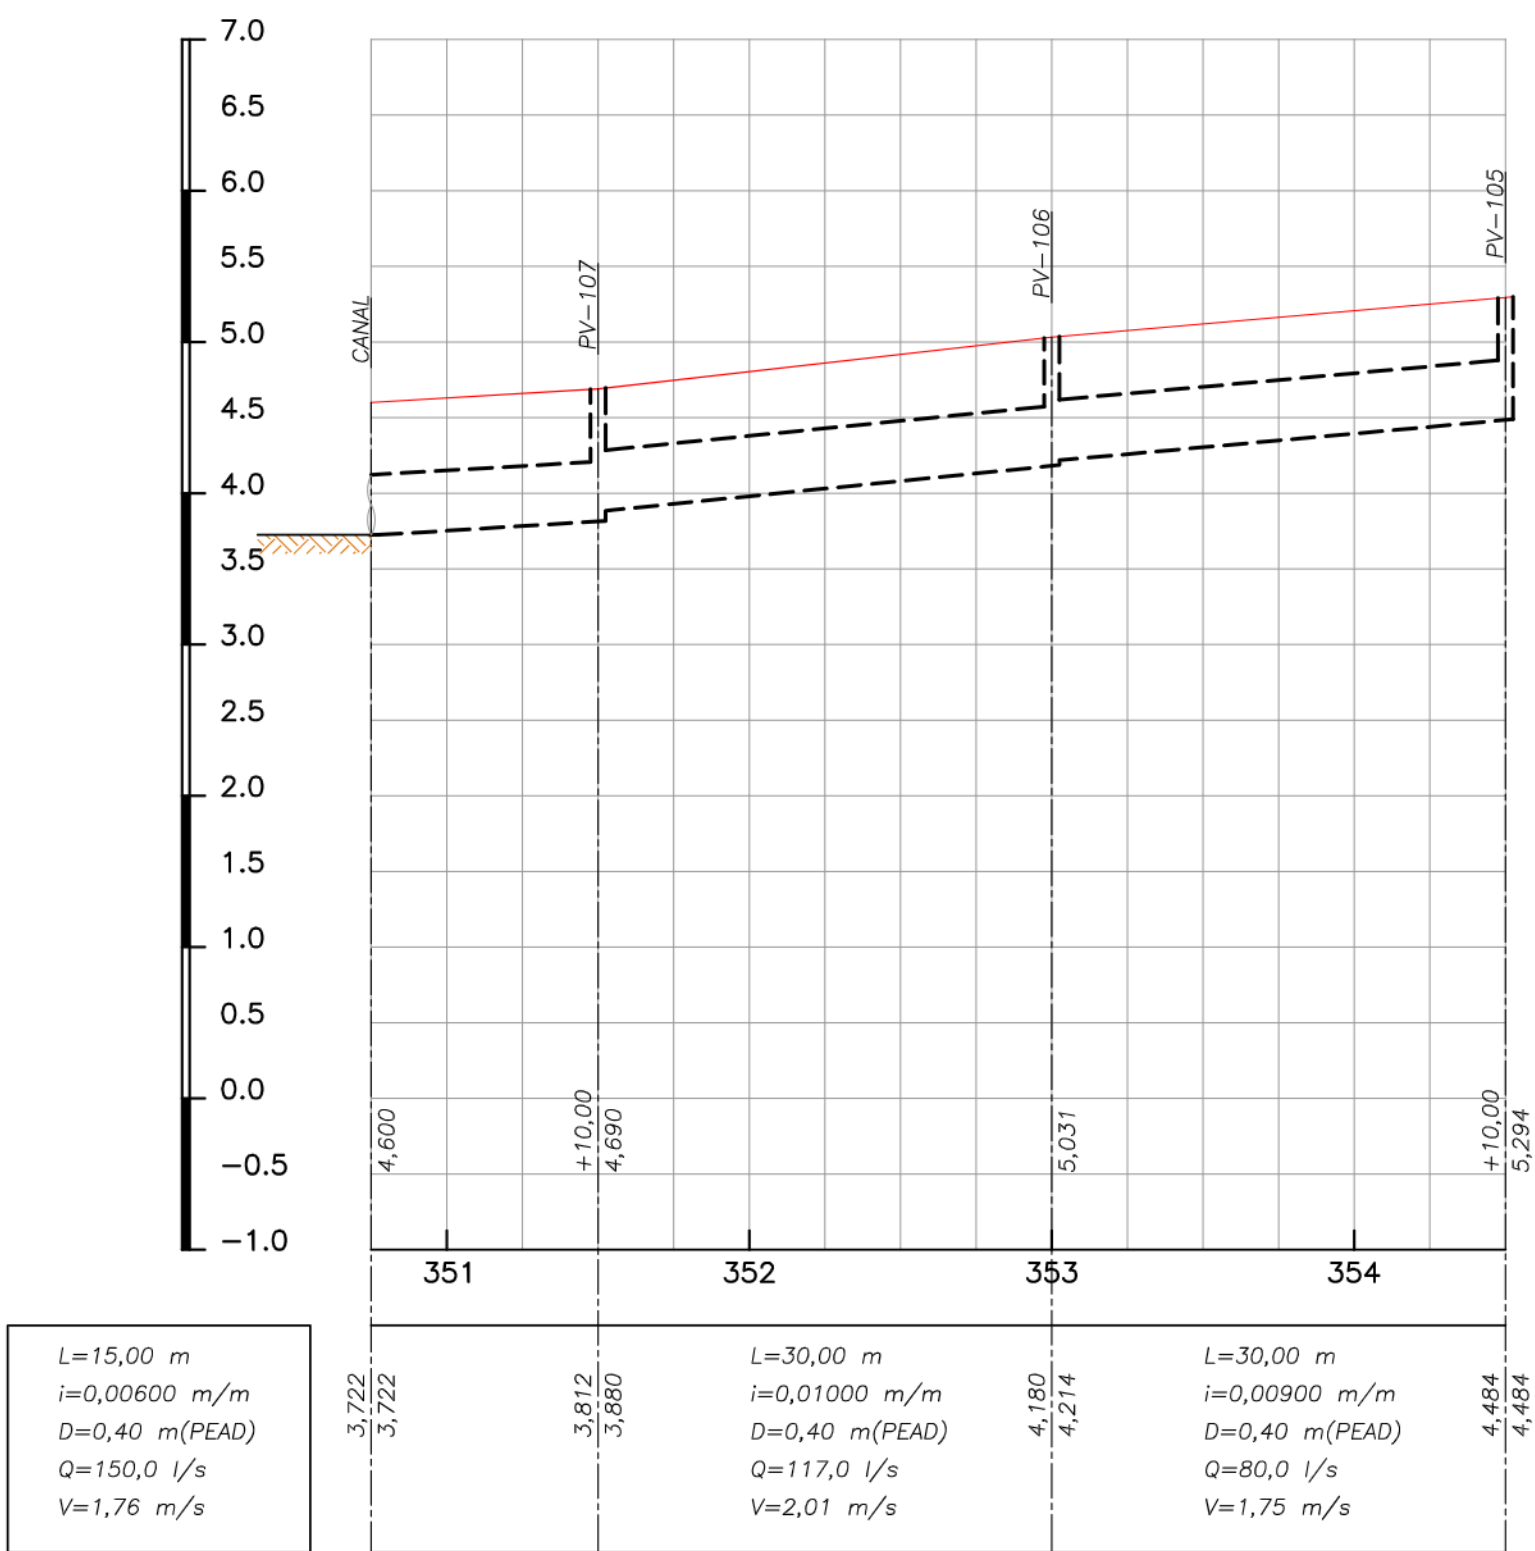


LEGENDA DE DRENAGEM – PERFIL

- REDE PROJETADA
- TERRENO NATURAL

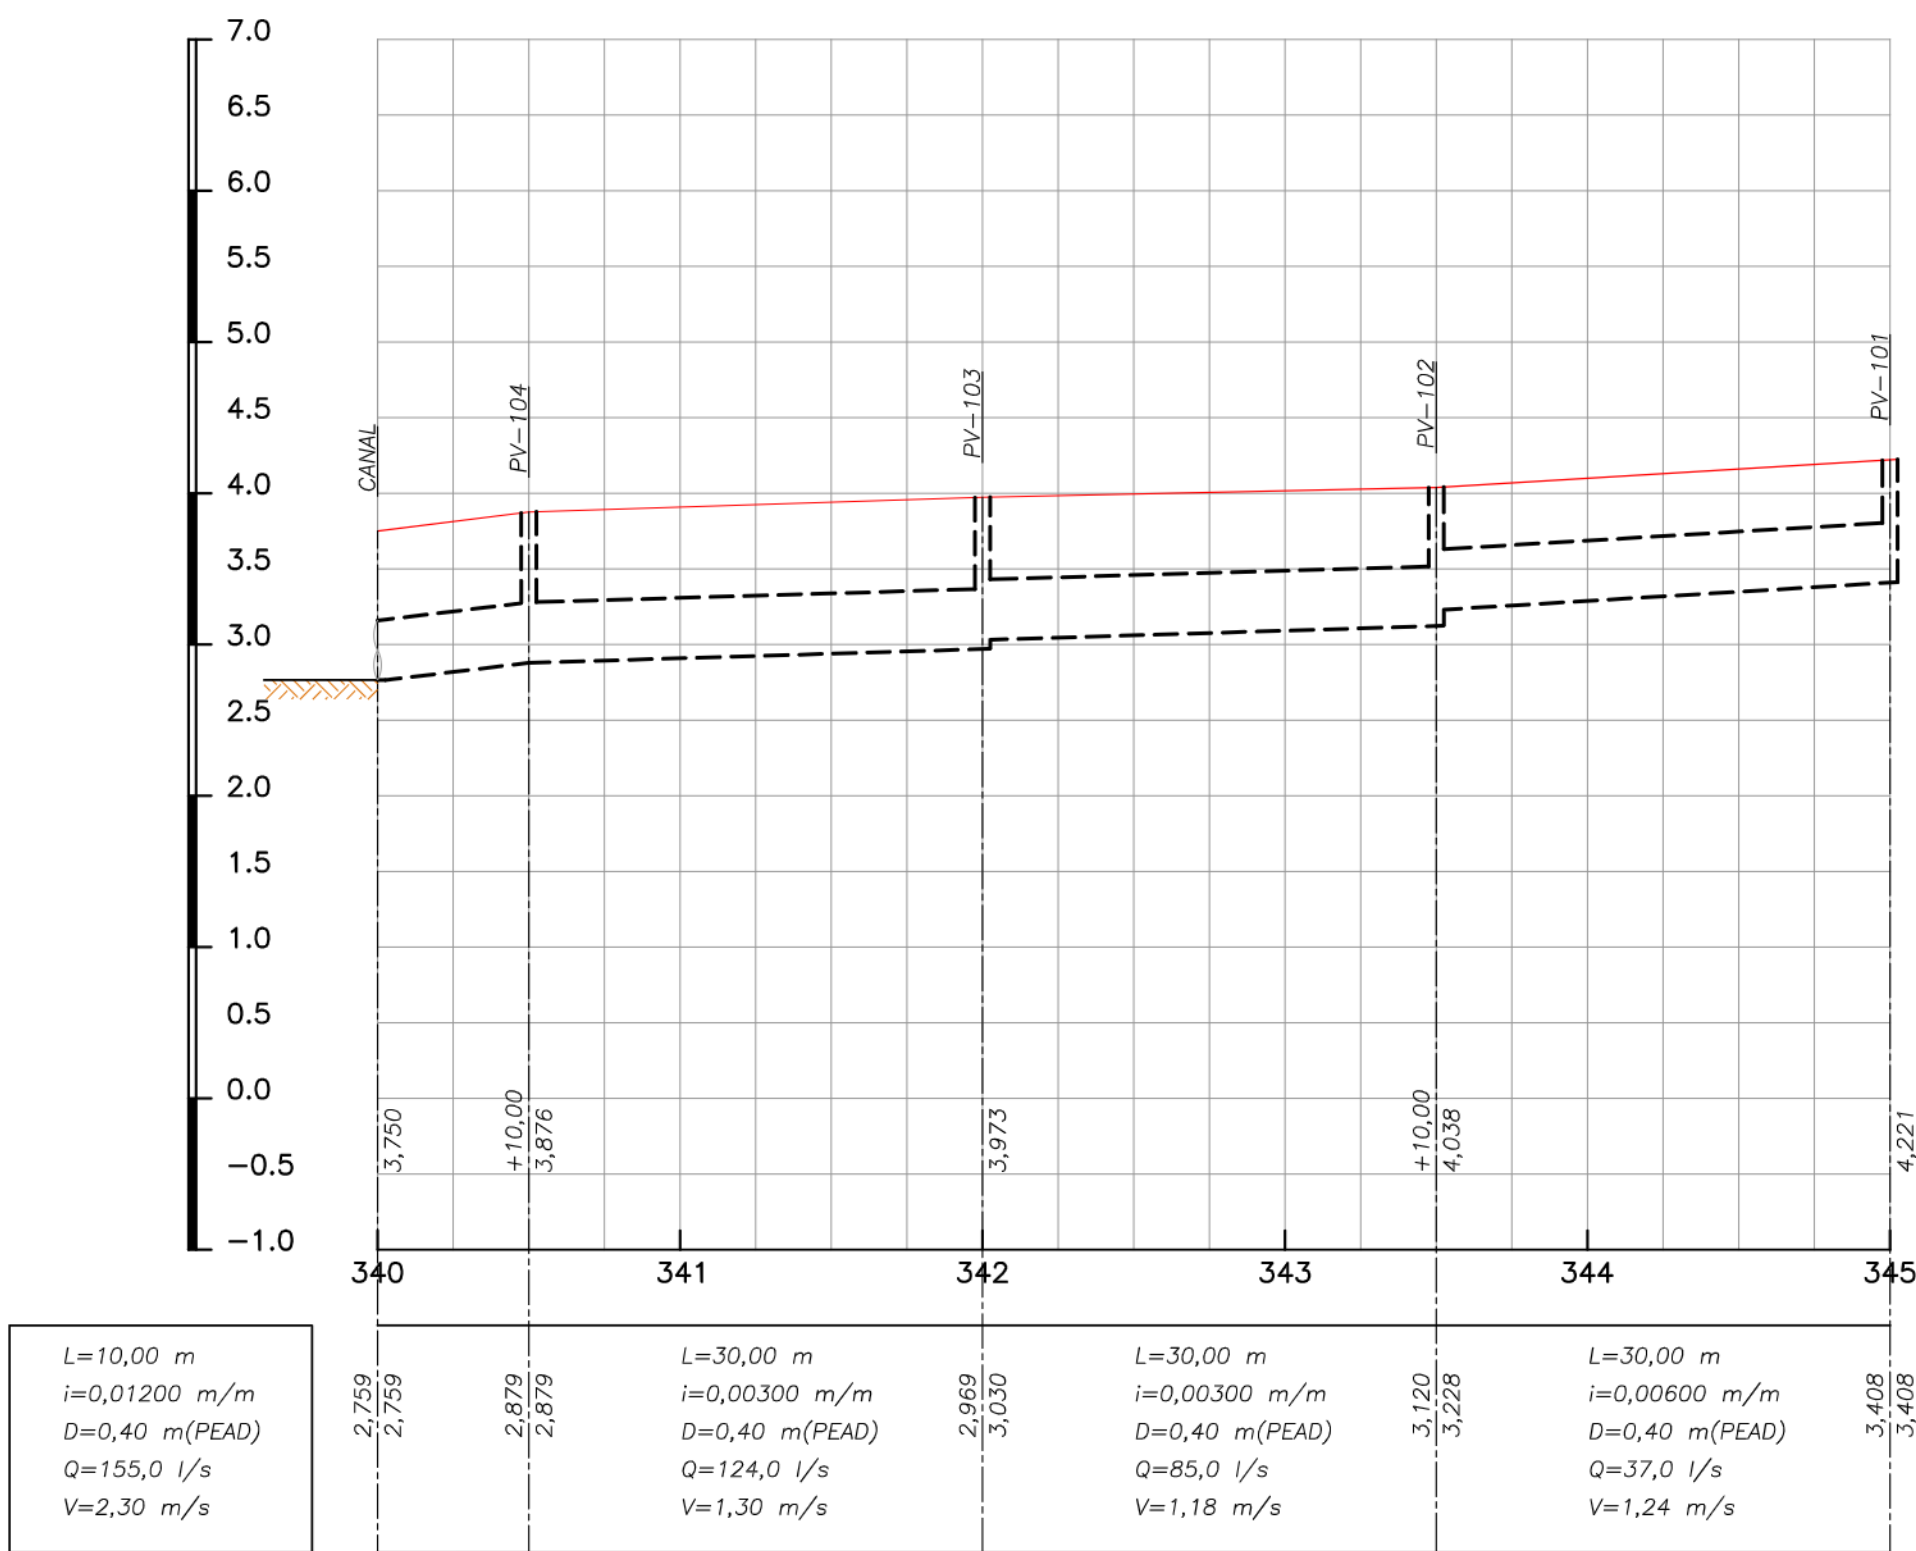

00	FEV/2025	EMIÇÃO INICIAL	
REV.	DATA	DESCRIÇÃO	APROVAÇÃO
		PREFEITURA MUNICIPAL DE NITERÓI EMPRESA MUNICIPAL DE MORADIA, URBANIZAÇÃO E SANEAMENTO	
		AssaProjetos: PROJETO BÁSICO DE DRENAGEM PARA ELIMINAÇÃO DE PONTO CRÍTICO DE ENCHENTE NO ENTORNO DO COMPLEXO ESPORTIVO CAIO MARTINS NO BAIRRO DE ICARAI, NO MUNICÍPIO DE NITERÓI/RJ	
Elapa do projeto: PROJETO BÁSICO	Título: PROJETO DE DRENAGEM - PERFIS		
Disciplina: DRENAGEM	Autor do projeto:	Responsável técnico:	
Nomenclatura da prancha:	Desenhista: J. CARLOS		
			24/27
			Escala: H=1:500 V=1:50

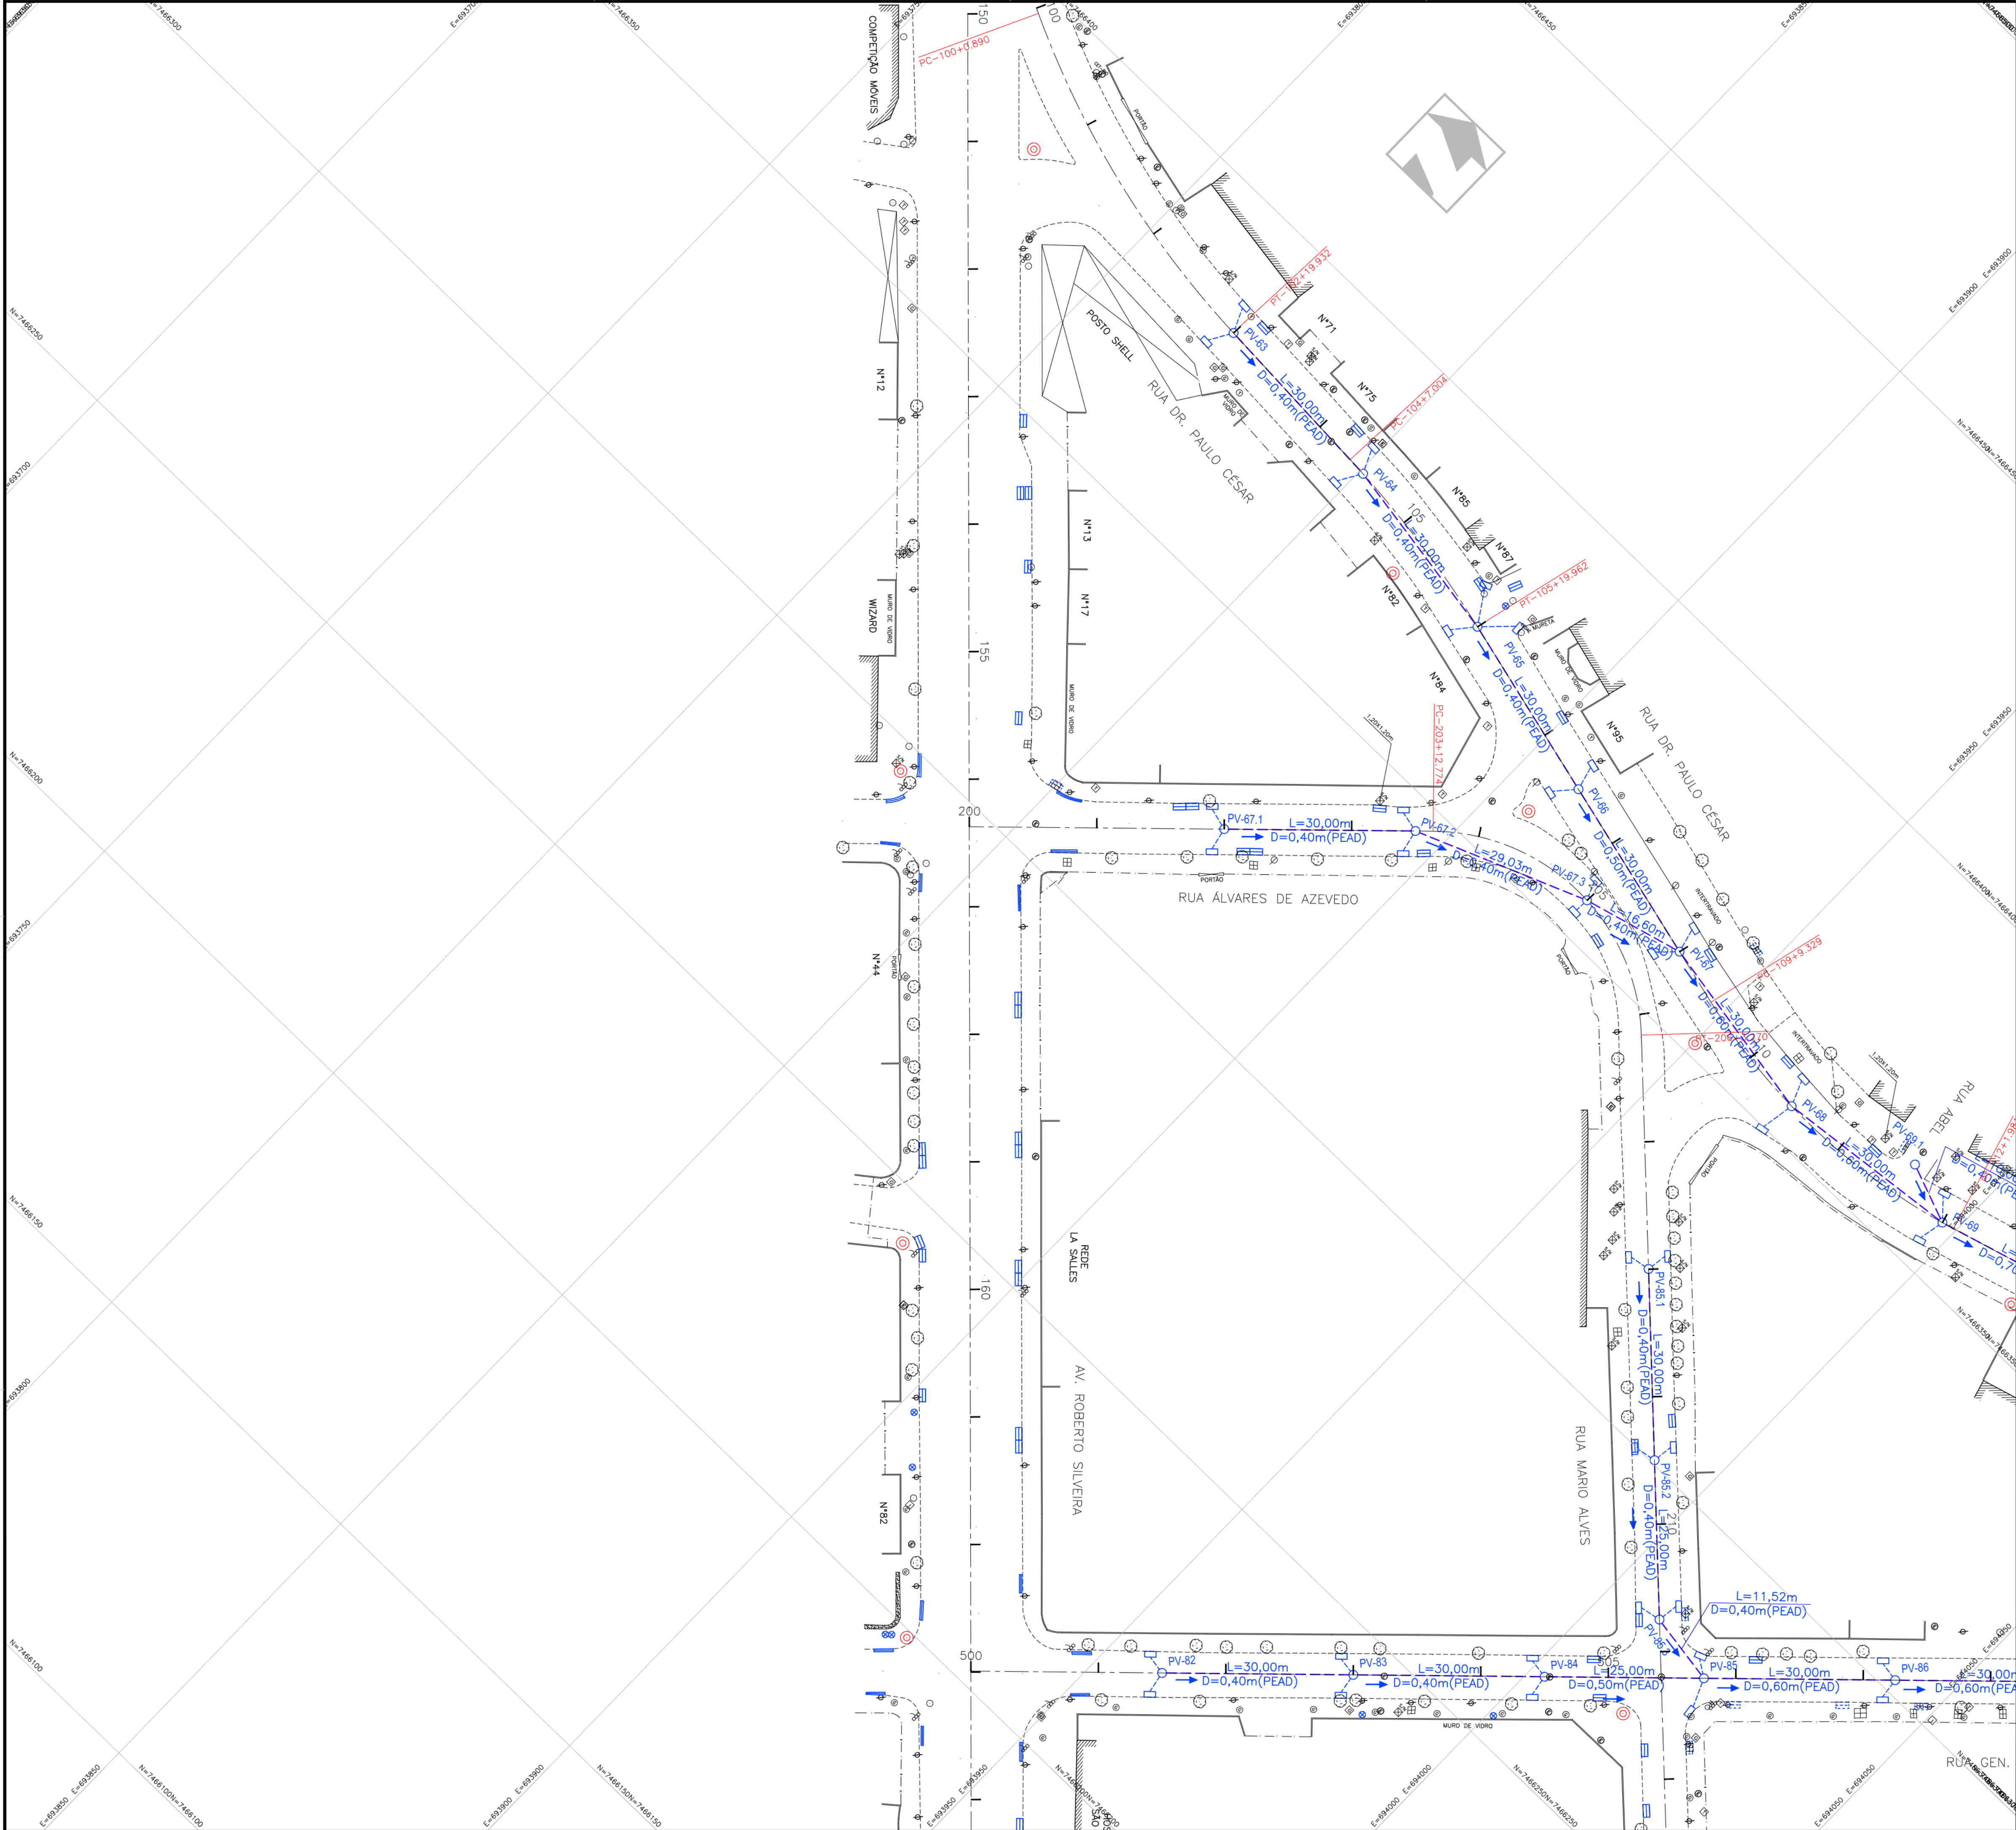

LEGENDA DE DRENAGEM - PLANTA


- L=(Comprimento)m
D=(Diâmetro)m Rede Existente
- L=(Comprimento)m
D=(Diâmetro)m Rede Projetada
- PV Existente
- PV Projetado
- Caixa de Ralo Existente
- Caixa de Ralo Projetada
- Ramal de Ralo Existente
- Ramal de Ralo Projetado
- ➔ Sentido do Fluxo

ARTICULAÇÃO DAS FOLHAS

01	02	
03	04	05
06	07	08
	09	10




00	FEV/2025	EMIÇÃO INICIAL	
REV.	DATA	DESCRIÇÃO	APROVAÇÃO
		PREFEITURA MUNICIPAL DE NITERÓI EMPRESA MUNICIPAL DE MORADIA, URBANIZAÇÃO E SANEAMENTO	
		Área-Projeto: PROJETO BÁSICO DE DRENAGEM PARA ELIMINAÇÃO DE PONTO CRÍTICO DE ENCHENTE NO ENTORNO DO COMPLEXO ESPORTIVO CAIO MARTINS NO BAIRRO DE ICARAI, NO MUNICÍPIO DE NITERÓI/RJ	
Elapa de projeto: PROJETO BÁSICO	Título:	PROJETO DE DRENAGEM - PLANTA	
Disciplina: DRENAGEM	Autor do projeto:	Responsável Técnico:	
Nomenclatura da prancha:	Desenhista: J. CARLOS		
			03/27
			Escala: 1:500

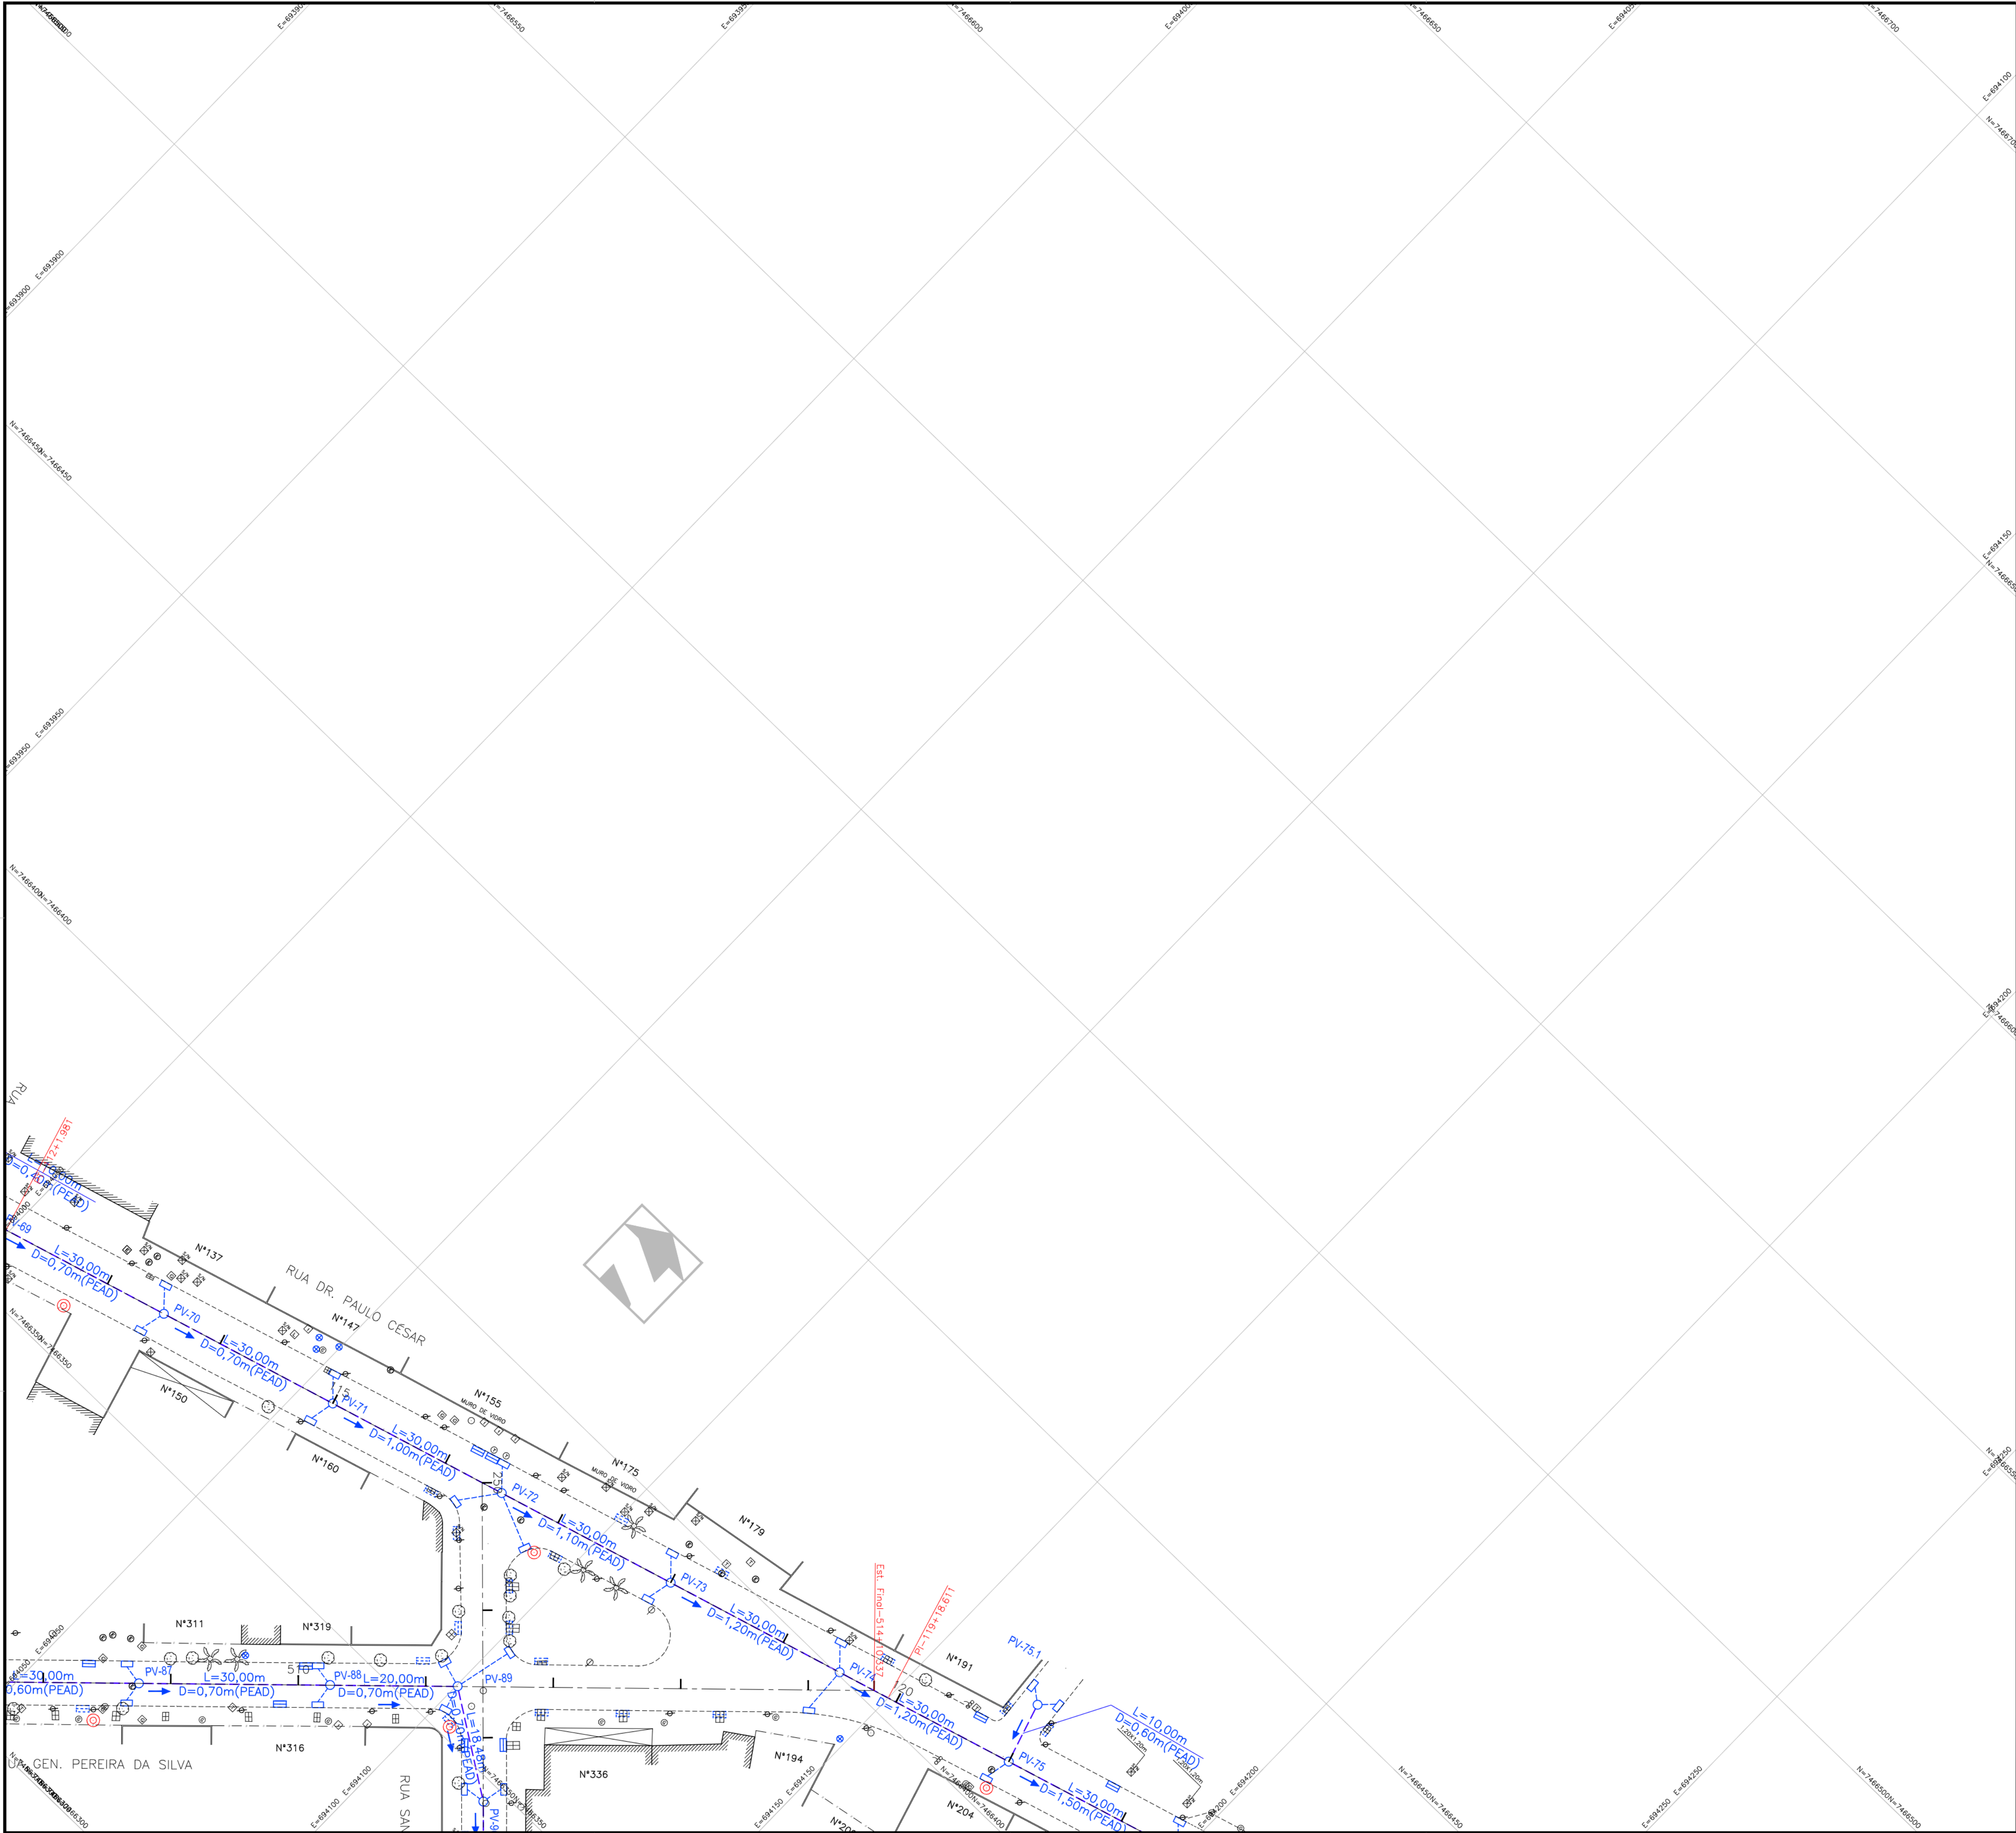


LEGENDA DE DRENAGEM - PLANTA

- L=(Comprimento)m
D=(Diâmetro)m Rede Existente
- L=(Comprimento)m
D=(Diâmetro)m Rede Projetada
- PV Existente
- PV Projetado
- Caixa de Ralo Existente
- Caixa de Ralo Projetada
- Ramal de Ralo Existente
- Ramal de Ralo Projetado
- ➔ Sentido do Fluxo

ARTICULAÇÃO DAS FOLHAS

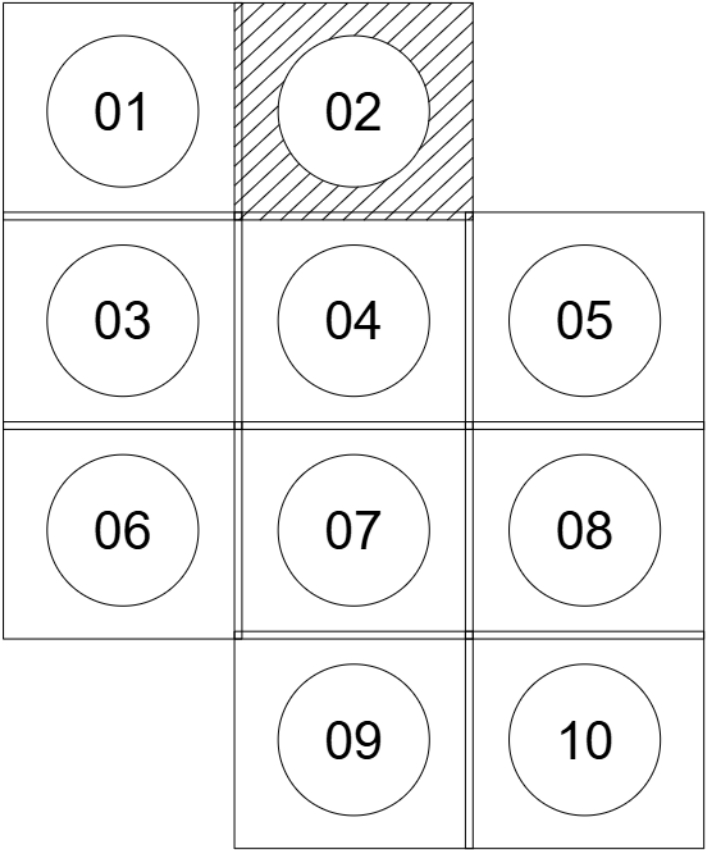

00	FEV/2025	EMISSÃO INICIAL		
REV	DATA	DESCRIÇÃO	APROVAÇÃO	
		PREFEITURA MUNICIPAL DE NITERÓI EMPRESA MUNICIPAL DE MORADIA, URBANIZAÇÃO E SANEAMENTO		
		Área/Projeto PROJETO BÁSICO DE DRENAGEM PARA ELIMINAÇÃO DE PONTO CRÍTICO DE ENCHENTE NO ENTORNO DO COMPLEXO ESPORTIVO CAIO MARTINS NO BAIRRO DE ICARAI, NO MUNICÍPIO DE NITERÓI/RJ		
Etapas de projeto: PROJETO BÁSICO		Título: PROJETO DE DRENAGEM - PLANTA	04/27	
Disciplina: DRENAGEM		Autor do projeto:		Responsável Técnico:
Nomenclatura da prancha:		Desenhista: J. CARLOS		
			Escala: 1:500	

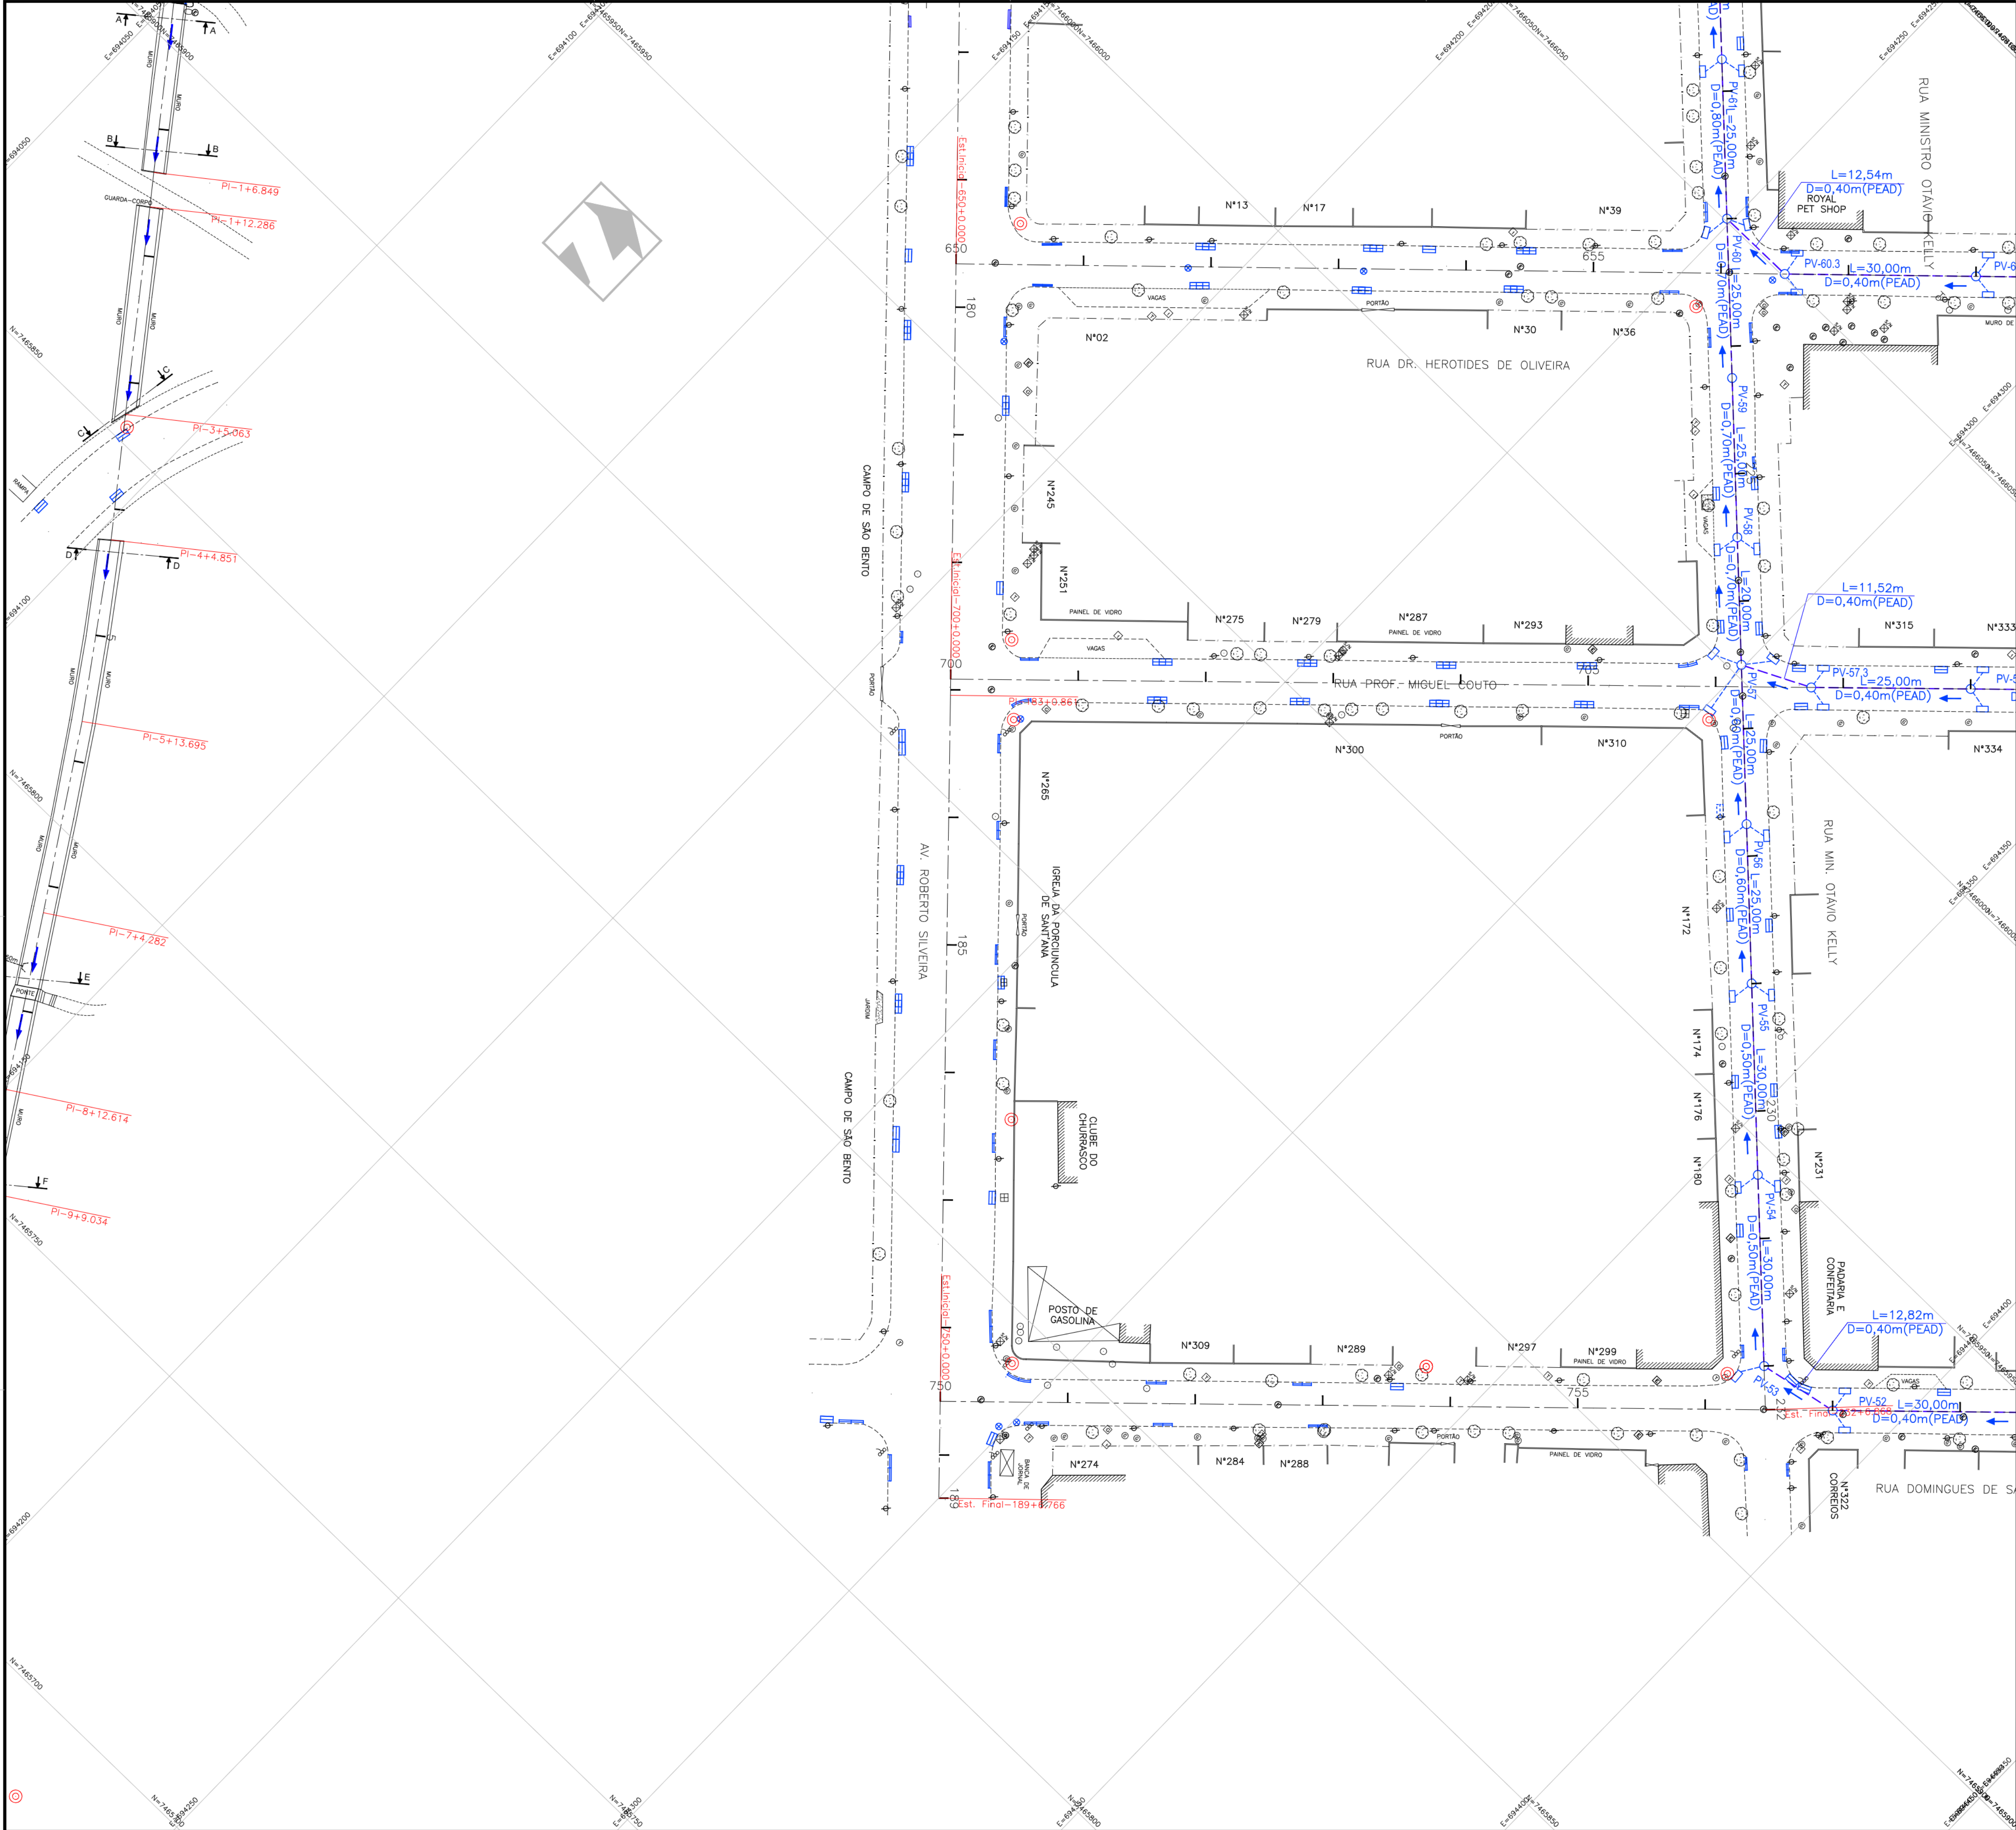

LEGENDA DE DRENAGEM - PLANTA


- L=(Comprimento)m Rede Existente
- D=(Diâmetro)m
- L=(Comprimento)m Rede Projetada
- D=(Diâmetro)m
- PV Existente
- PV Projetado
- Caixa de Ralo Existente
- Caixa de Ralo Projetada
- Ramal de Ralo Existente
- Ramal de Ralo Projetado
- Sentido do Fluxo

ARTICULAÇÃO DAS FOLHAS

01	02	
03	04	05
06	07	08
	09	10



00	FEV/2025	EMIÇÃO INICIAL	
REV.	DATA	DESCRIÇÃO	APROVAÇÃO
		PREFEITURA MUNICIPAL DE NITERÓI	
		EMPRESA MUNICIPAL DE MORADIA, URBANIZAÇÃO E SANEAMENTO	
		Área-Projeto: PROJETO BÁSICO DE DRENAGEM PARA ELIMINAÇÃO DE PONTO CRÍTICO DE ENCHENTE NO ENTORNO DO COMPLEXO ESPORTIVO CAIO MARTINS NO BAIRRO DE ICARAI, NO MUNICÍPIO DE NITERÓI/RJ	
Elapa de projeto:	Título:	PROJETO DE DRENAGEM - PLANTA	08/27
Disciplina:	Autor do projeto:	Responsável Técnico:	
DRENAGEM			
Nomenclatura da prancha:	Desenhista:		Escala:
	J. CARLOS		1:500

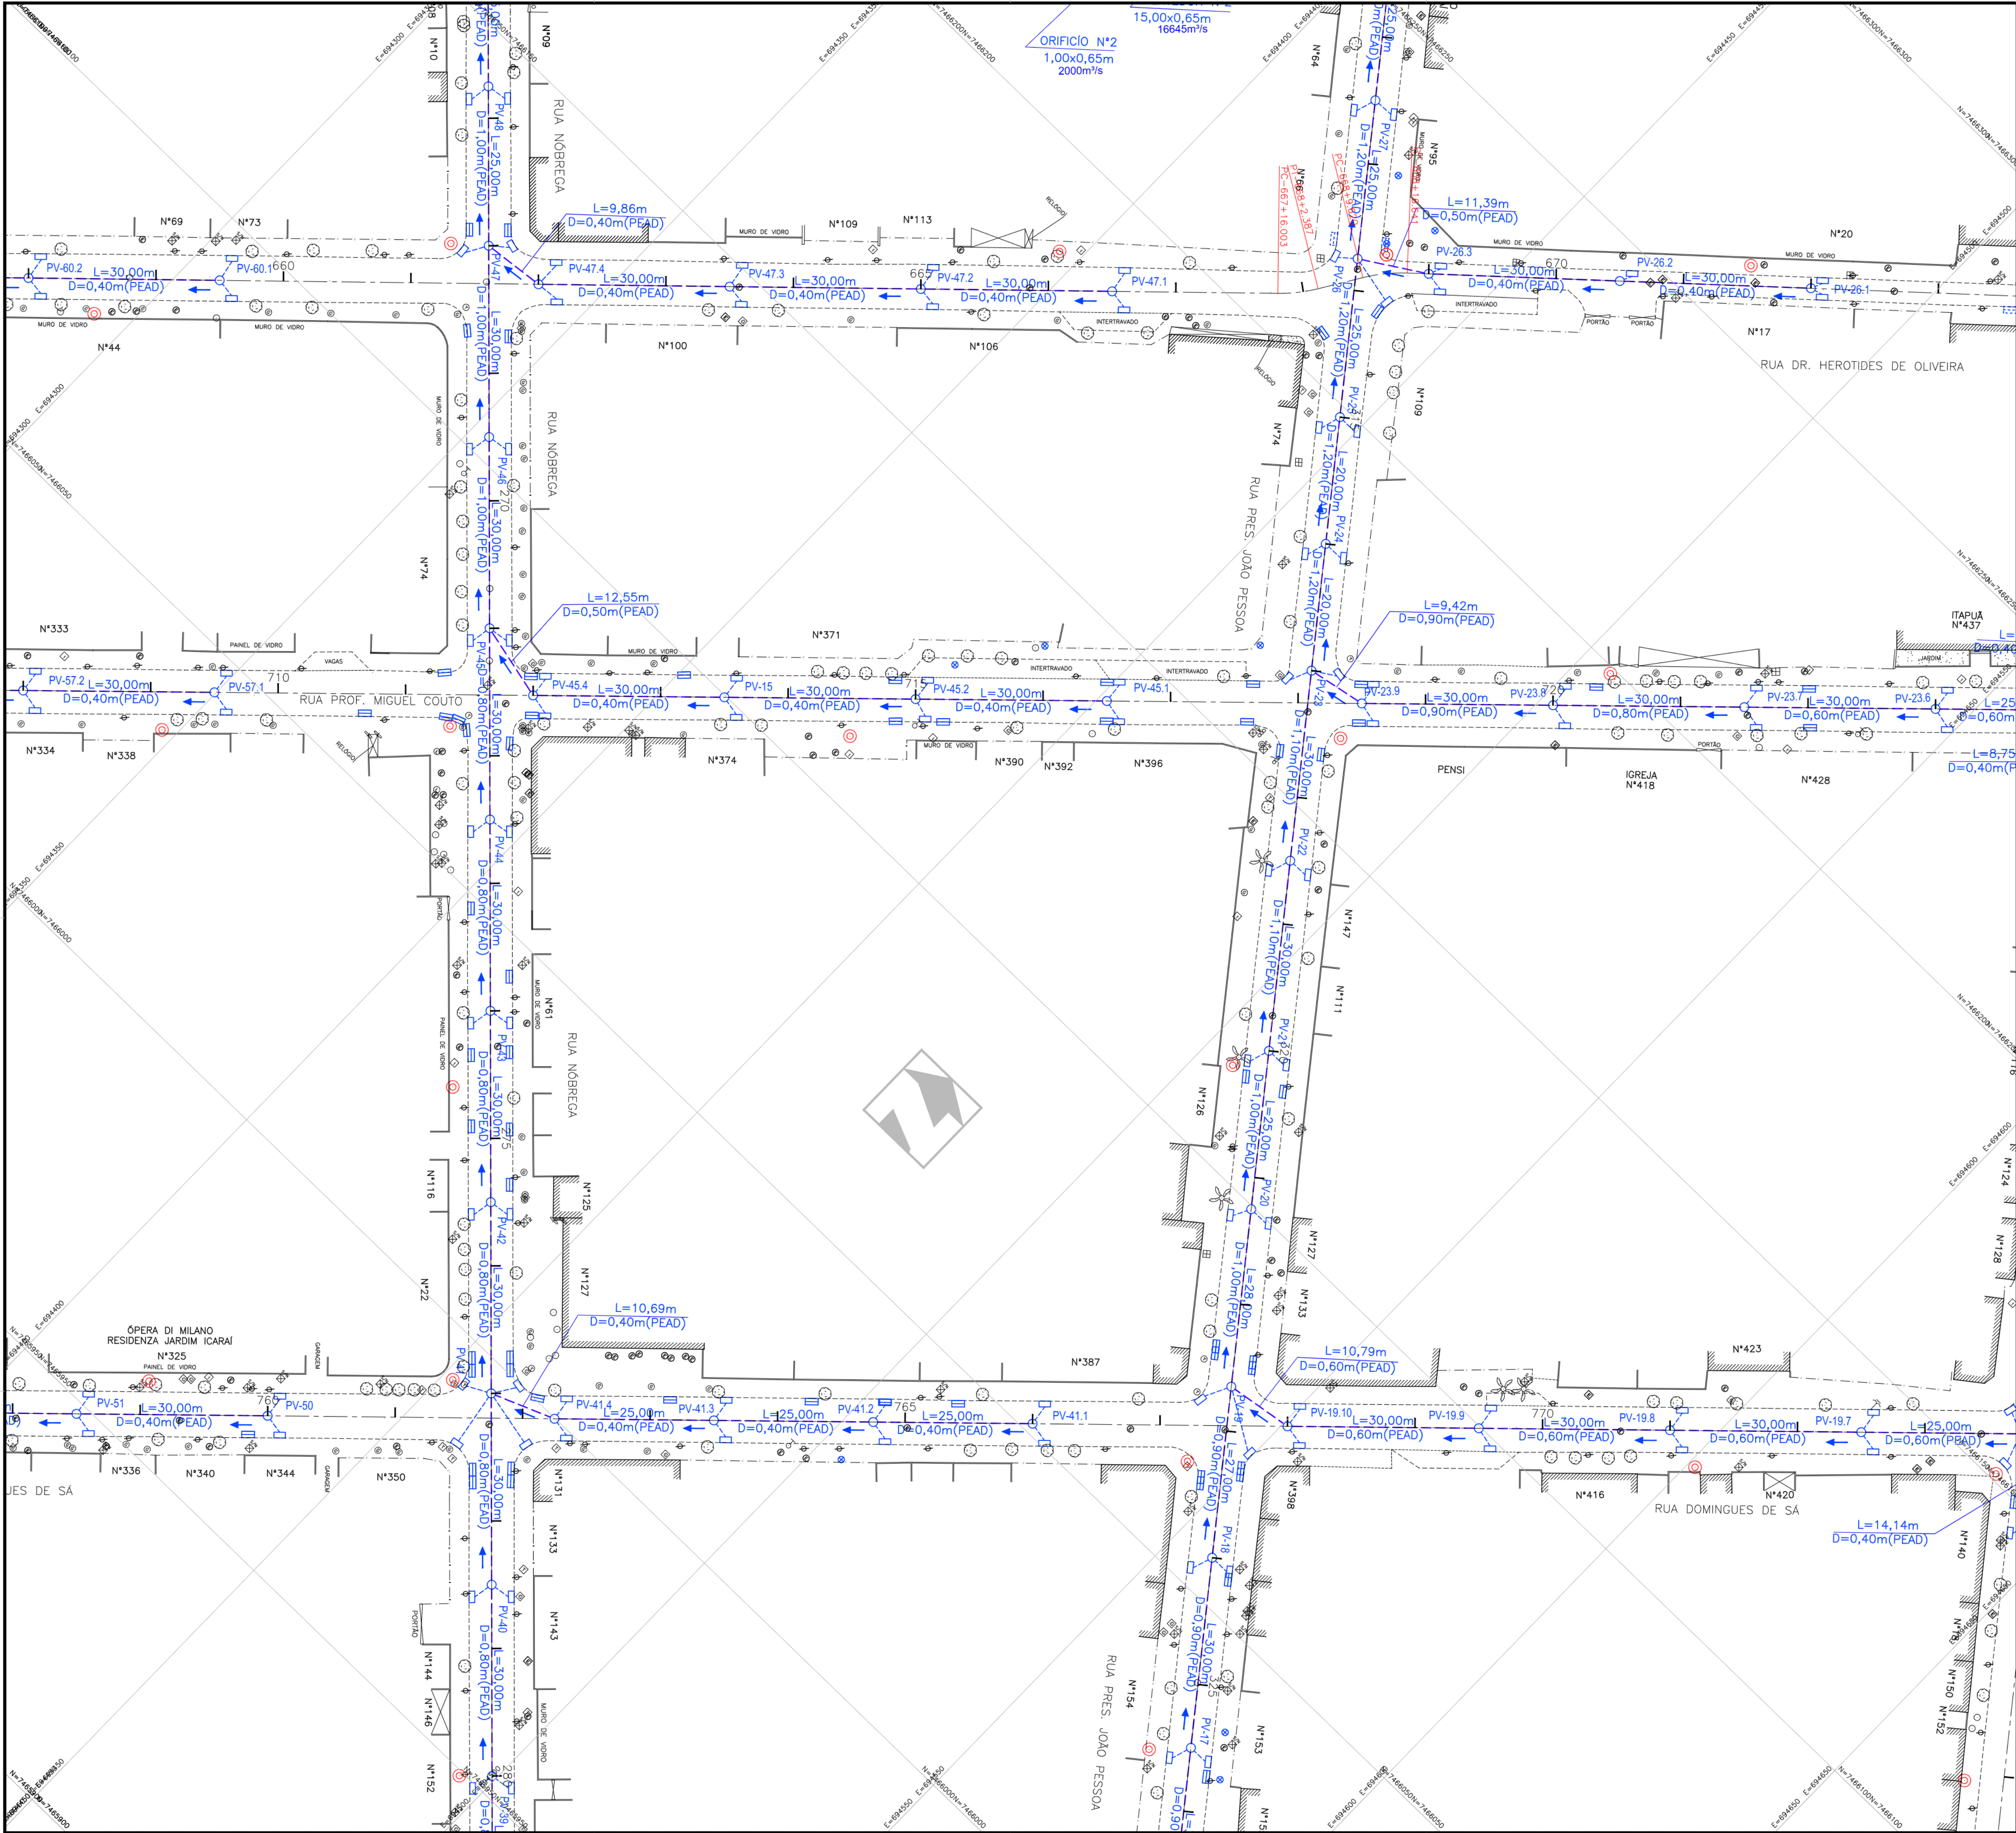

LEGENDA DE DRENAGEM - PLANTA


- Rede Existente
- Rede Projetada
- PV Existente
- PV Projetado
- Caixa de Ralo Existente
- Caixa de Ralo Projetada
- Ramal de Ralo Existente
- Ramal de Ralo Projetado
- Sentido do Fluxo

ARTICULAÇÃO DAS FOLHAS

01	02	
03	04	05
06	07	08
	09	10



00		FEV/2025	EMIÇÃO INICIAL	
REV.	DATA		DESCRIÇÃO	APROVAÇÃO
		PREFEITURA MUNICIPAL DE NITERÓI EMPRESA MUNICIPAL DE MORADIA, URBANIZAÇÃO E SANEAMENTO		
Elapa de projeto: PROJETO BÁSICO		Título: PROJETO DE DRENAGEM - PLANTA		
Disciplina: DRENAGEM		Autor do projeto:	Responsável Técnico:	
Nomenclatura da prancha:		Desenhista: J. CARLOS		
				09/27
				Escala: 1:500

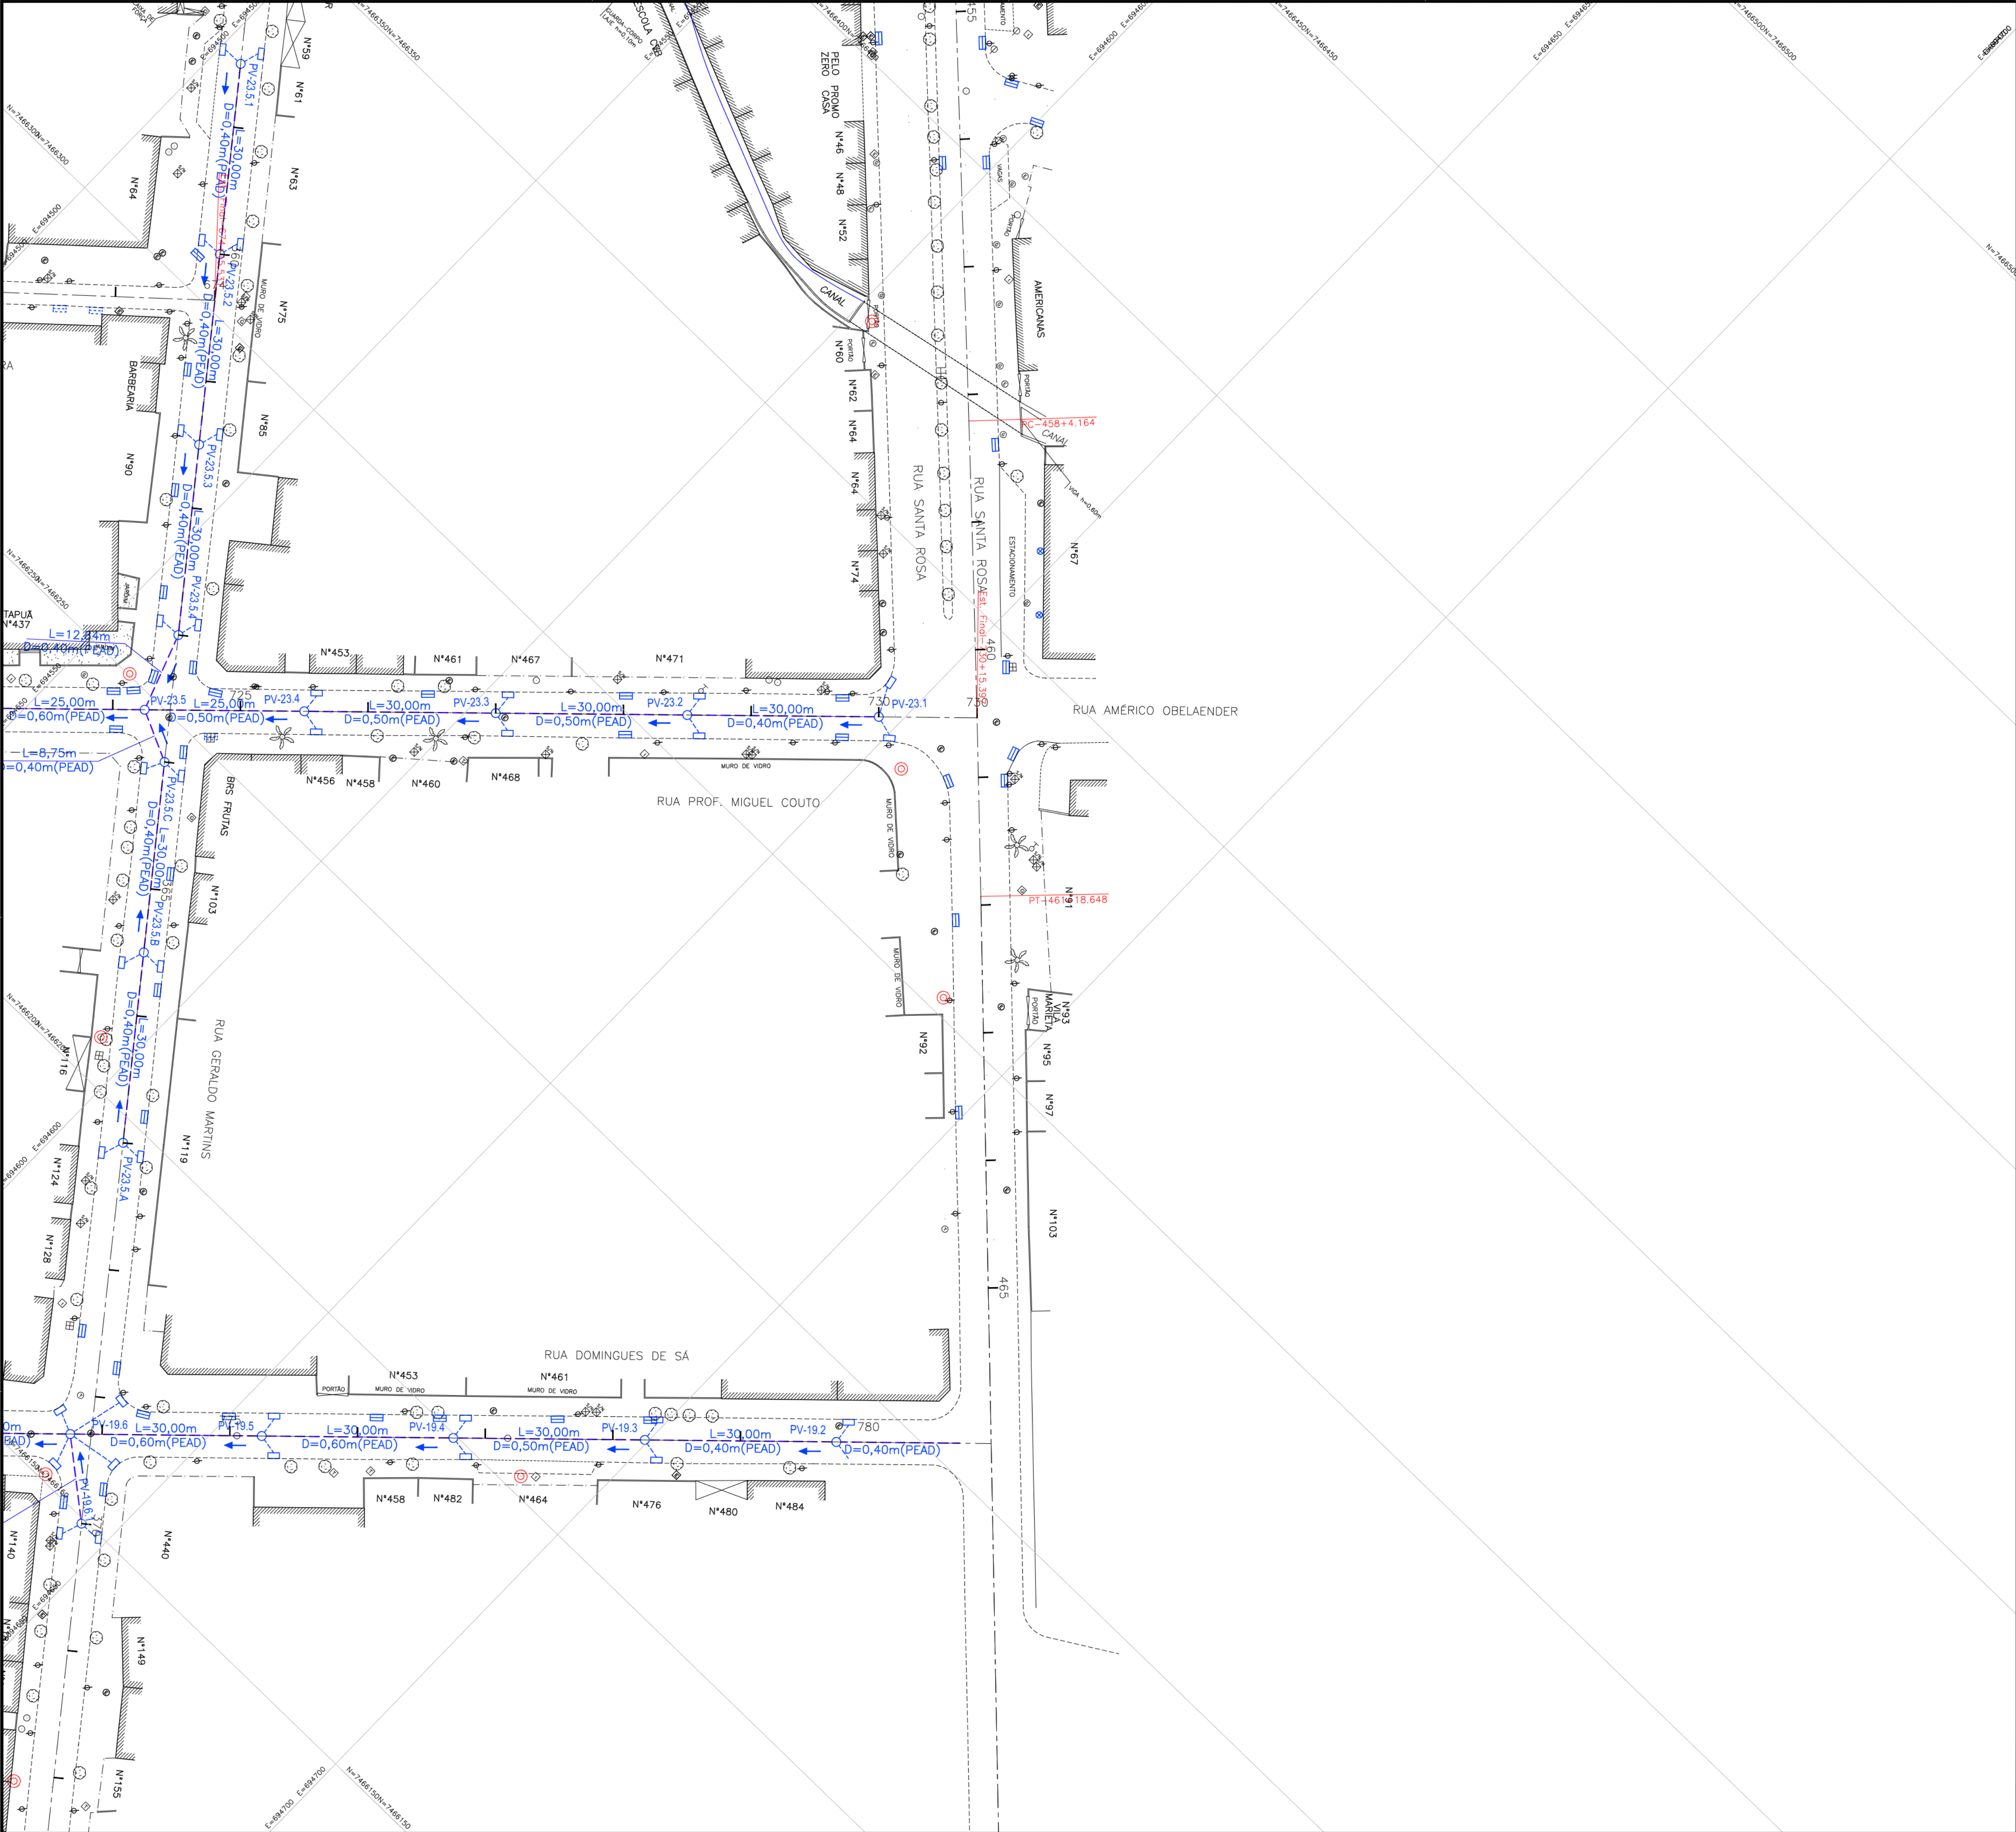

LEGENDA DE DRENAGEM – PLANTA


- L=(Comprimento)m Rede Existente
- D=(Diâmetro)m Rede Projetada
- PV Existente
- PV Projetado
- Caixa de Ralo Existente
- Caixa de Ralo Projetada
- Ramal de Ralo Existente
- Ramal de Ralo Projetado
- ➔ Sentido do Fluxo

ARTICULAÇÃO DAS FOLHAS

01	02	
03	04	05
06	07	08
	09	10



00	FEV/2025	EMIÇÃO INICIAL	
REV.	DATA	DESCRIÇÃO	APROVAÇÃO
		PREFEITURA MUNICIPAL DE NITERÓI EMPRESA MUNICIPAL DE MORADIA, URBANIZAÇÃO E SANEAMENTO	10/27
		Área/Projeto: PROJETO BÁSICO DE DRENAGEM PARA ELIMINAÇÃO DE PONTO CRÍTICO DE ENCHENTE NO ENTORNO DO COMPLEXO ESPORTIVO CAIO MARTINS NO BAIRRO DE ICARAI, NO MUNICÍPIO DE NITERÓI/RJ	
Etapa de projeto: PROJETO BÁSICO		Título: PROJETO DE DRENAGEM - PLANTA	
Disciplina: DRENAGEM		Autor do projeto:	Responsável técnico:
Nomenclatura da prancha:		Desenhista: J. CARLOS	Escala: 1:500

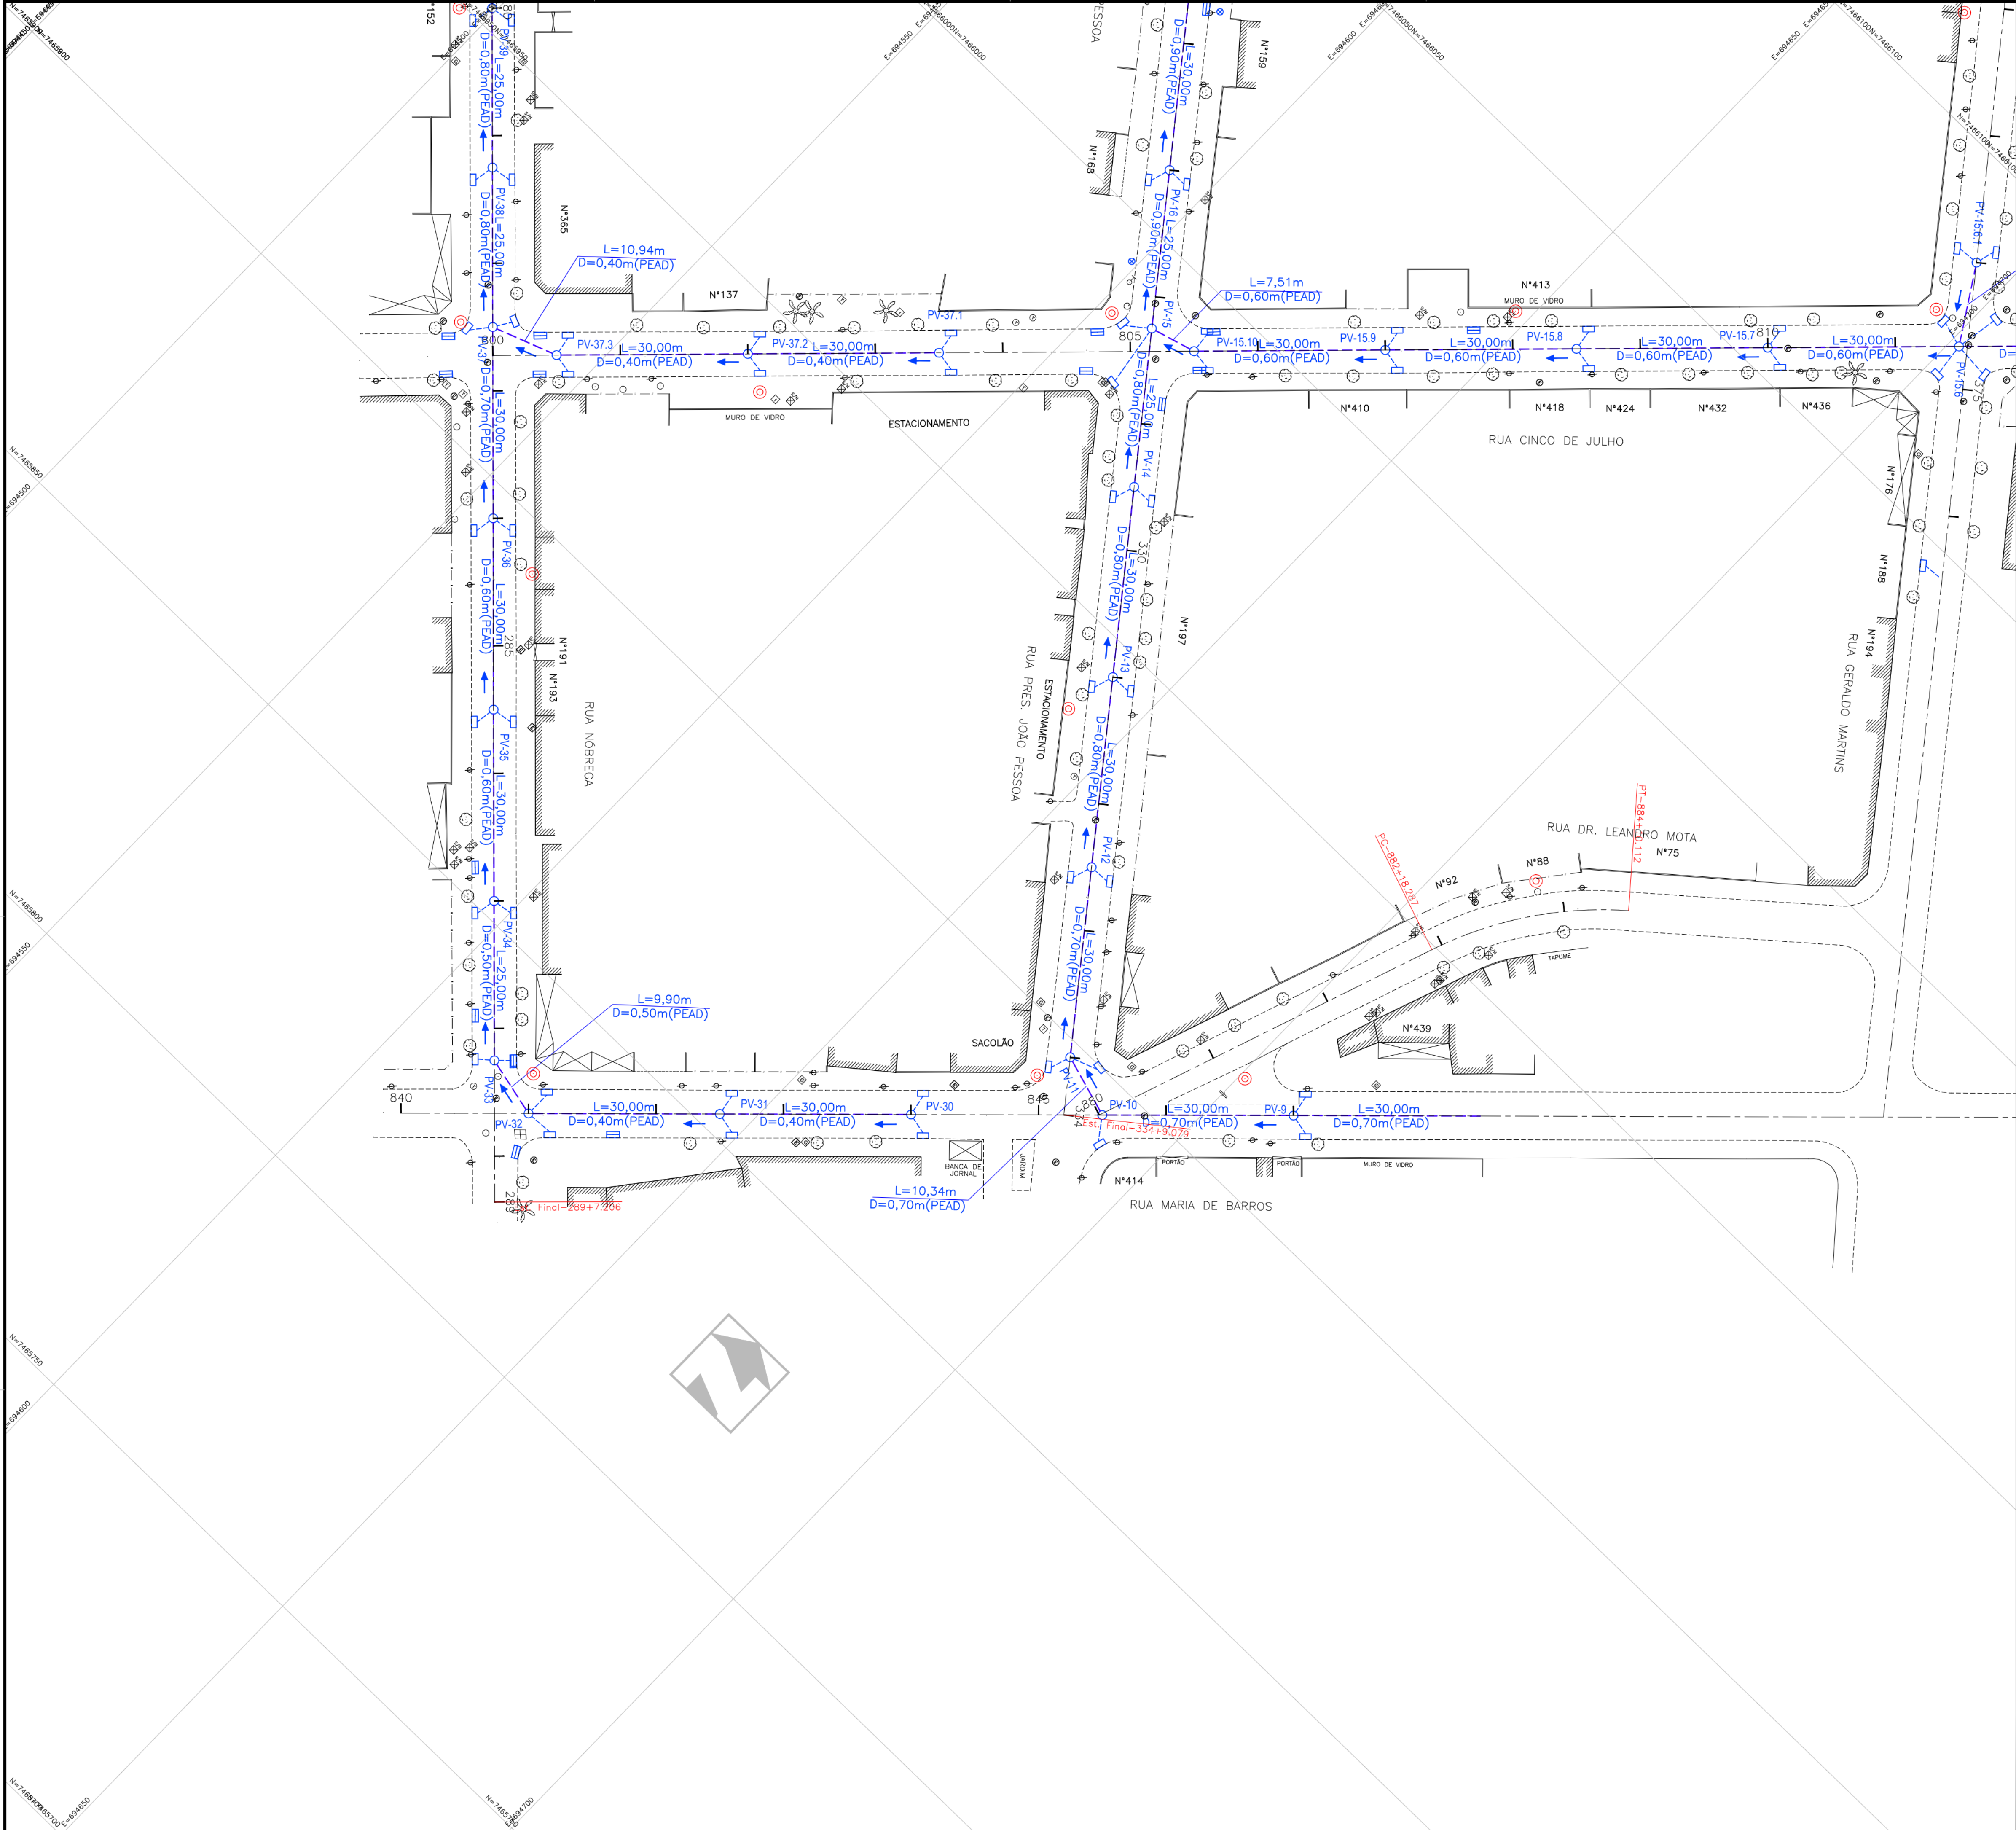

LEGENDA DE DRENAGEM - PLANTA


- L=(Comprimento)m D=(Diâmetro)m Rede Existente
- L=(Comprimento)m D=(Diâmetro)m Rede Projetada
- PV Existente
- PV Projetado
- Caixa de Ralo Existente
- Caixa de Ralo Projetada
- Ramal de Ralo Existente
- Ramal de Ralo Projetado
- ➔ Sentido do Fluxo

ARTICULAÇÃO DAS FOLHAS

01	02	
03	04	05
06	07	08
	09	10



00	FEV/2025	EMIÇÃO INICIAL	
REV.	DATA	DESCRIÇÃO	APROVAÇÃO
		PREFEITURA MUNICIPAL DE NITERÓI EMPRESA MUNICIPAL DE MORADIA, URBANIZAÇÃO E SANEAMENTO	
		Área-Projeto: PROJETO BÁSICO DE DRENAGEM PARA ELIMINAÇÃO DE PONTO CRÍTICO DE ENCHENTE NO ENTORNO DO COMPLEXO ESPORTIVO CAIO MARTINS NO BAIRRO DE ICARAI, NO MUNICÍPIO DE NITERÓI/RJ	
Etapa do projeto:	Título:	PROJETO DE DRENAGEM - PLANTA	
Disciplina:	Autor do projeto:	Responsável Técnico:	11/27
DRENAGEM			
Nomenclatura da prancha:	Desenhista:		Escala:
	J. CARLOS		1:500

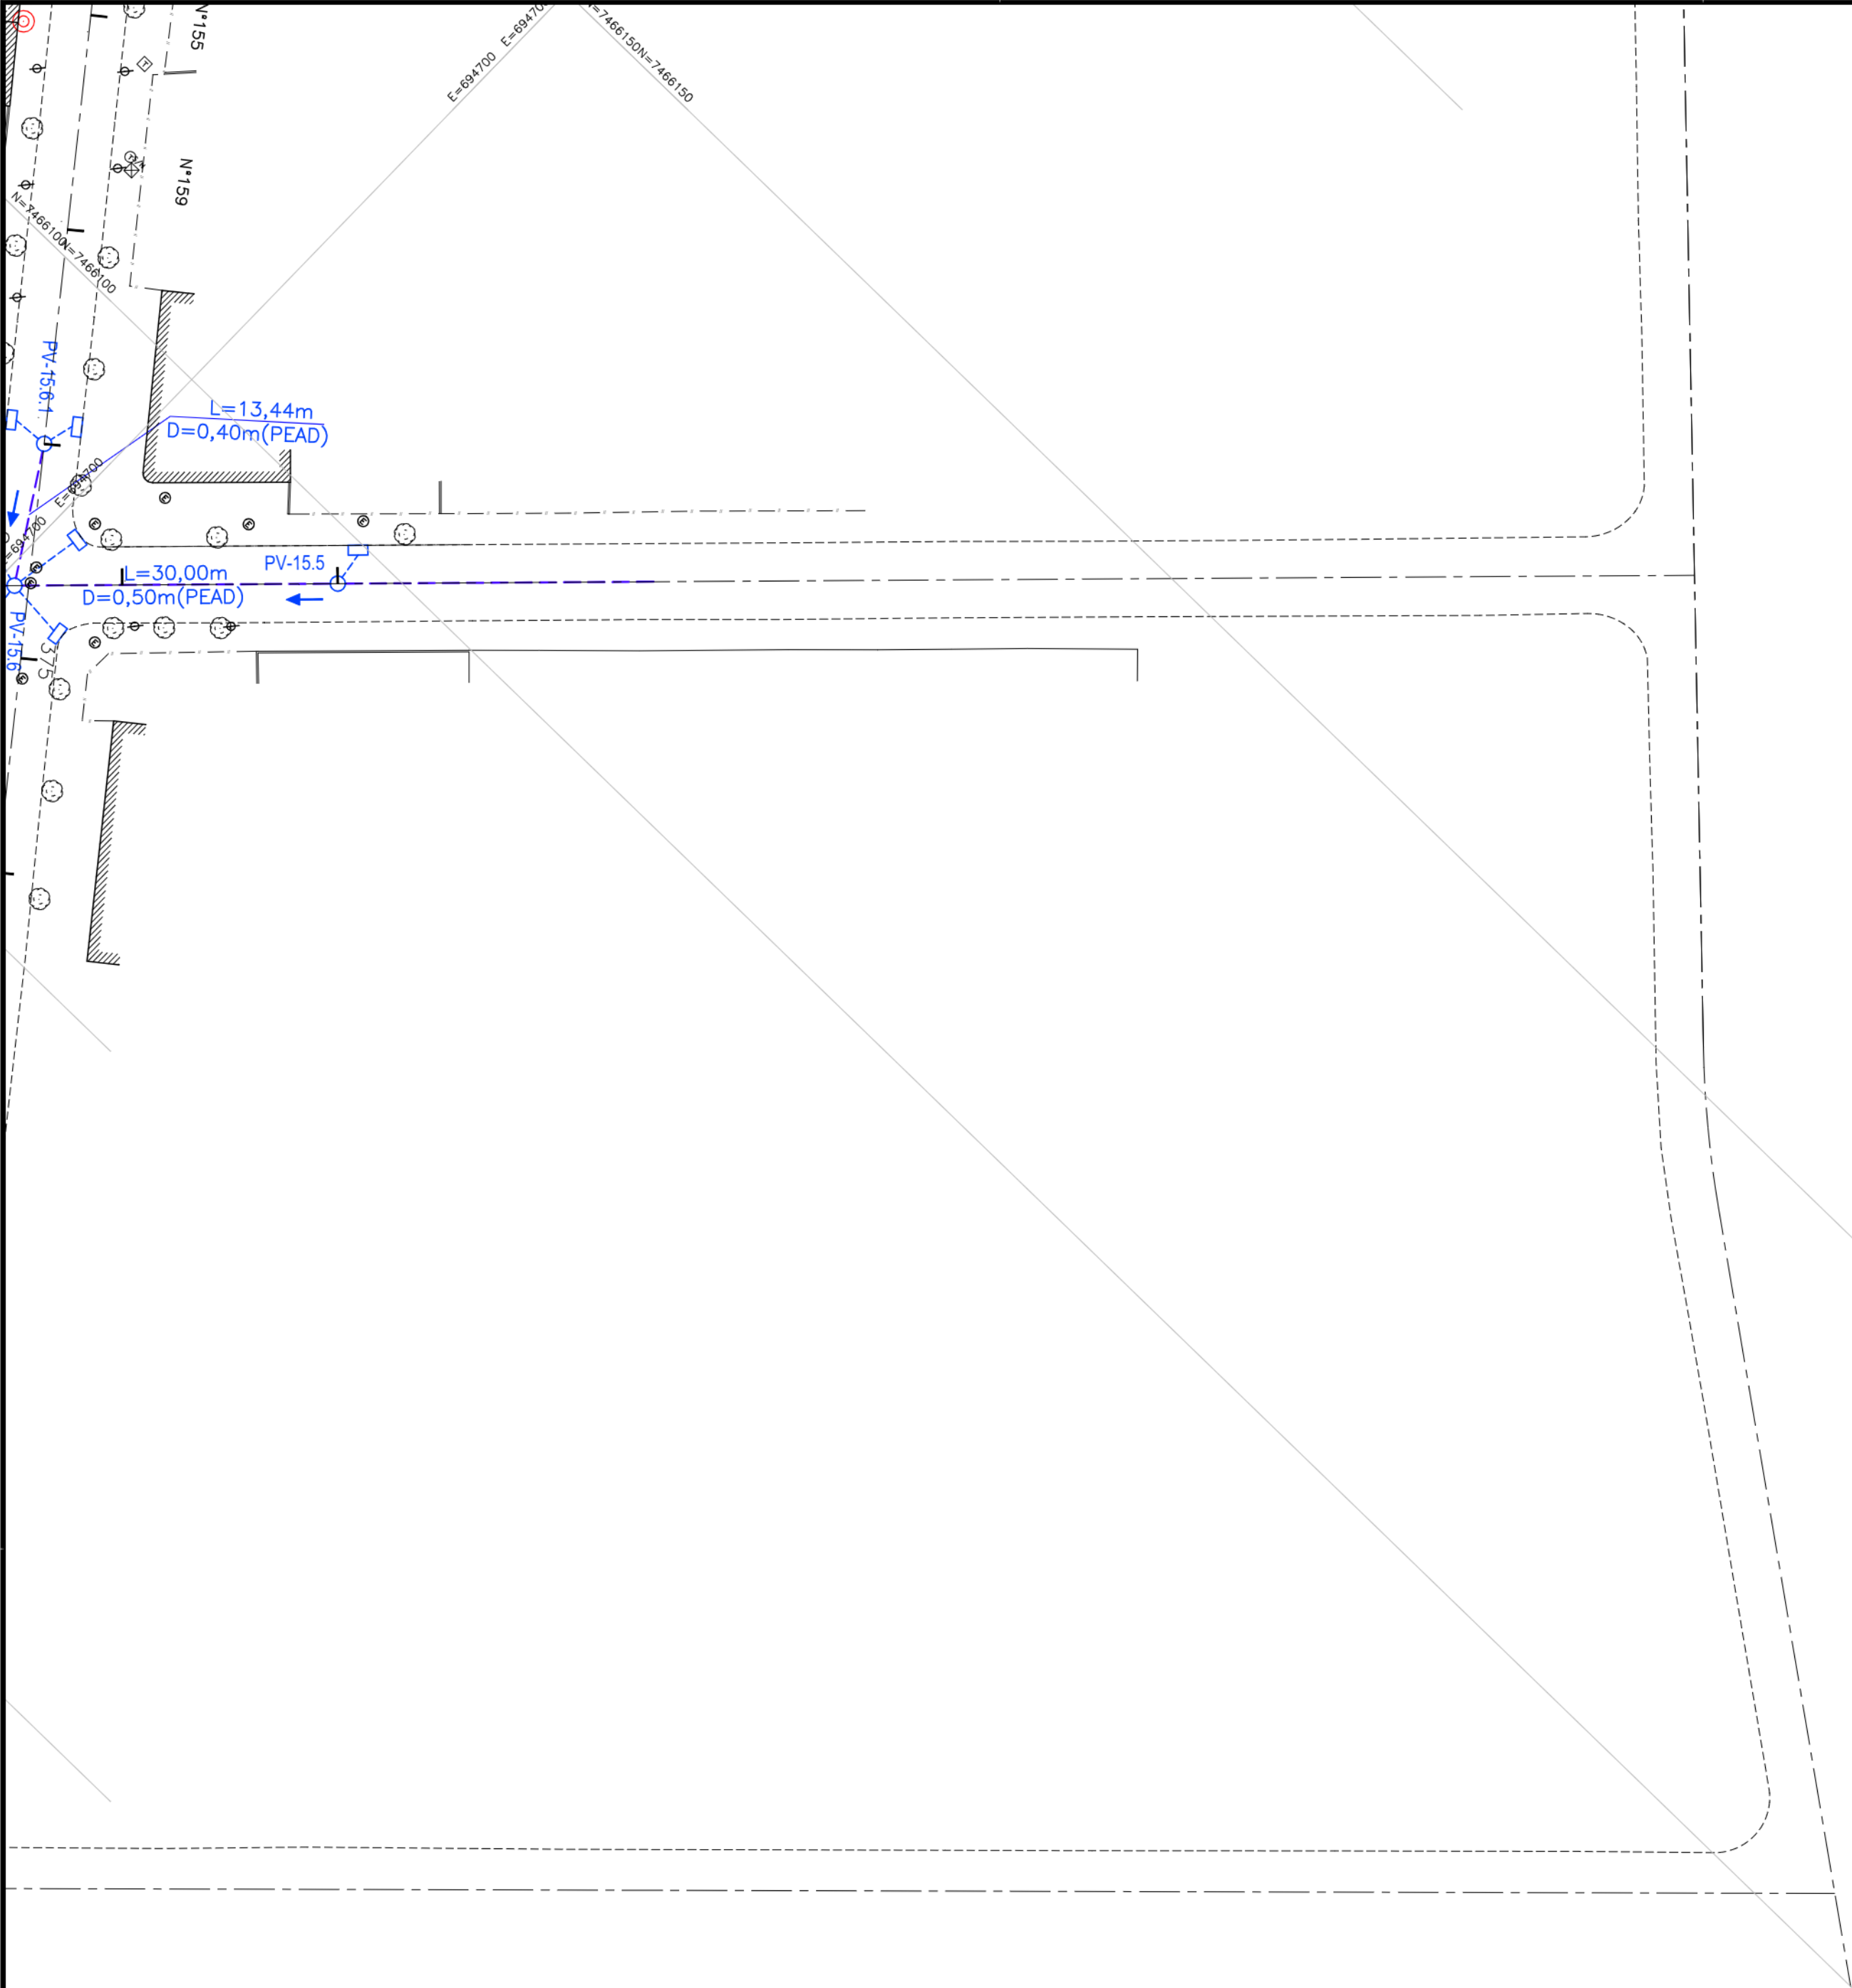


LEGENDA DE DRENAGEM – PLANTA

- L=(Comprimento)m
D=(Diâmetro)m

Rede Existente
- L=(Comprimento)m
D=(Diâmetro)m

Rede Projetada
- PV Existente
- PV Projetado
- Caixa de Ralo Existente
- Caixa de Ralo Projetada
- Ramal de Ralo Existente
- Ramal de Ralo Projetado
- Sentido do Fluxo

ARTICULAÇÃO DAS FOLHAS

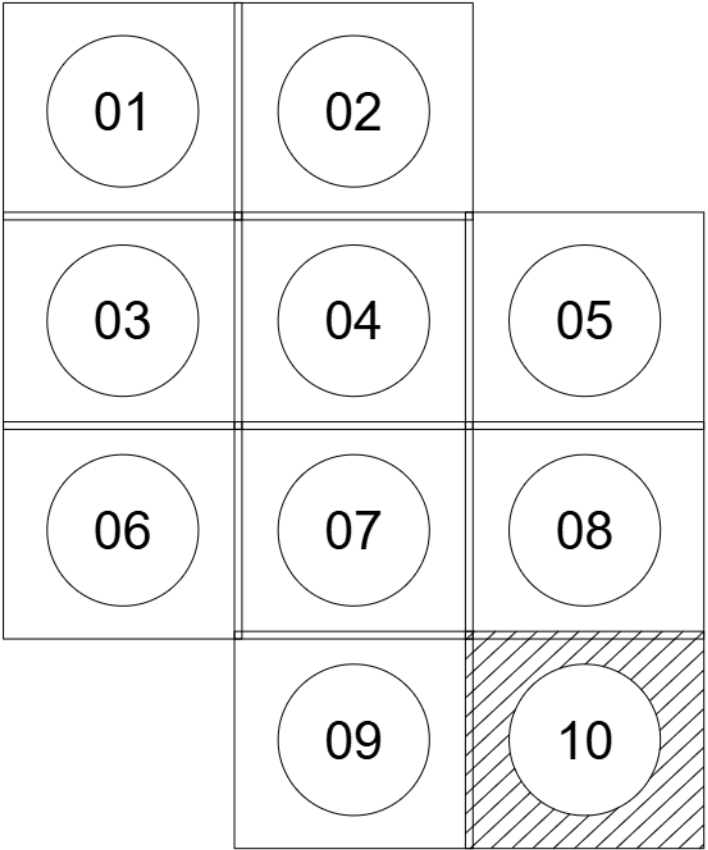

00	FEV/2025	EMISSÃO INICIAL	
REV.	DATA	DESCRIÇÃO	APROVAÇÃO
		PREFEITURA MUNICIPAL DE NITERÓI EMPRESA MUNICIPAL DE MORADIA, URBANIZAÇÃO E SANEAMENTO	12/27
		Área-Projeto: PROJETO BÁSICO DE DRENAGEM PARA ELIMINAÇÃO DE PONTO CRÍTICO DE ENCHENTE NO ENTORNO DO COMPLEXO ESPORTIVO CAIO MARTINS NO BAIRRO DE ICARAI, NO MUNICÍPIO DE NITERÓI/RJ	
Etapa do projeto: PROJETO BÁSICO		Título: PROJETO DE DRENAGEM - PLANTA	
Disciplina: DRENAGEM		Autor do projeto:	Responsável técnico:
Nomenclatura da prancha:		Desenhista: J. CARLOS	Escala: 1:500