



POÇO DE VISITA-PROFUNDIDADE ATÉ 2,00 m

PLANTA
ESC. 1:25

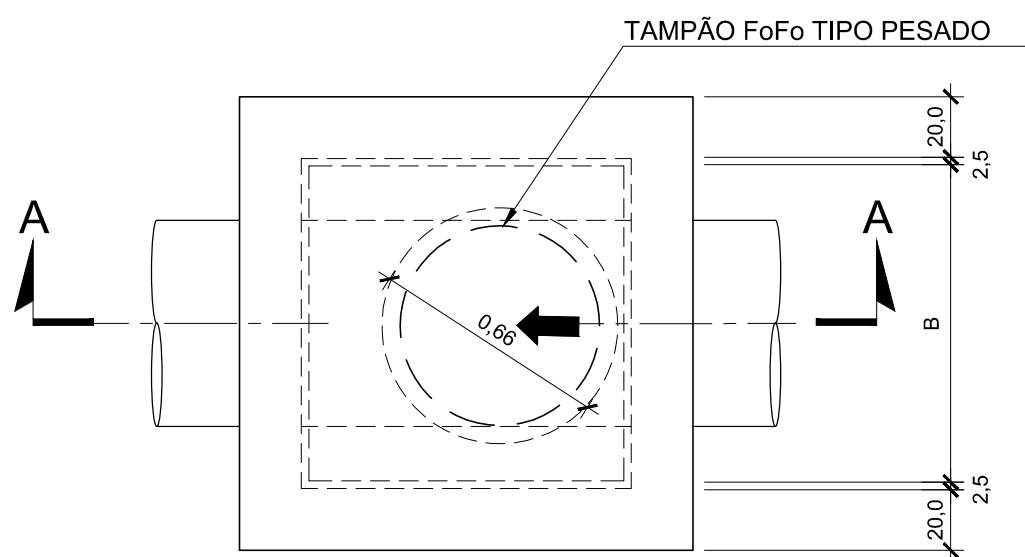


D	A	B
0,40	1,10	1,10
0,50	1,10	1,10
0,60	1,10	1,10
0,70	1,20	1,20
0,75	1,30	1,30
0,80	1,30	1,30
0,90	1,40	1,40
1,00	1,50	1,50

CORTE A-A
ESC. 1:25

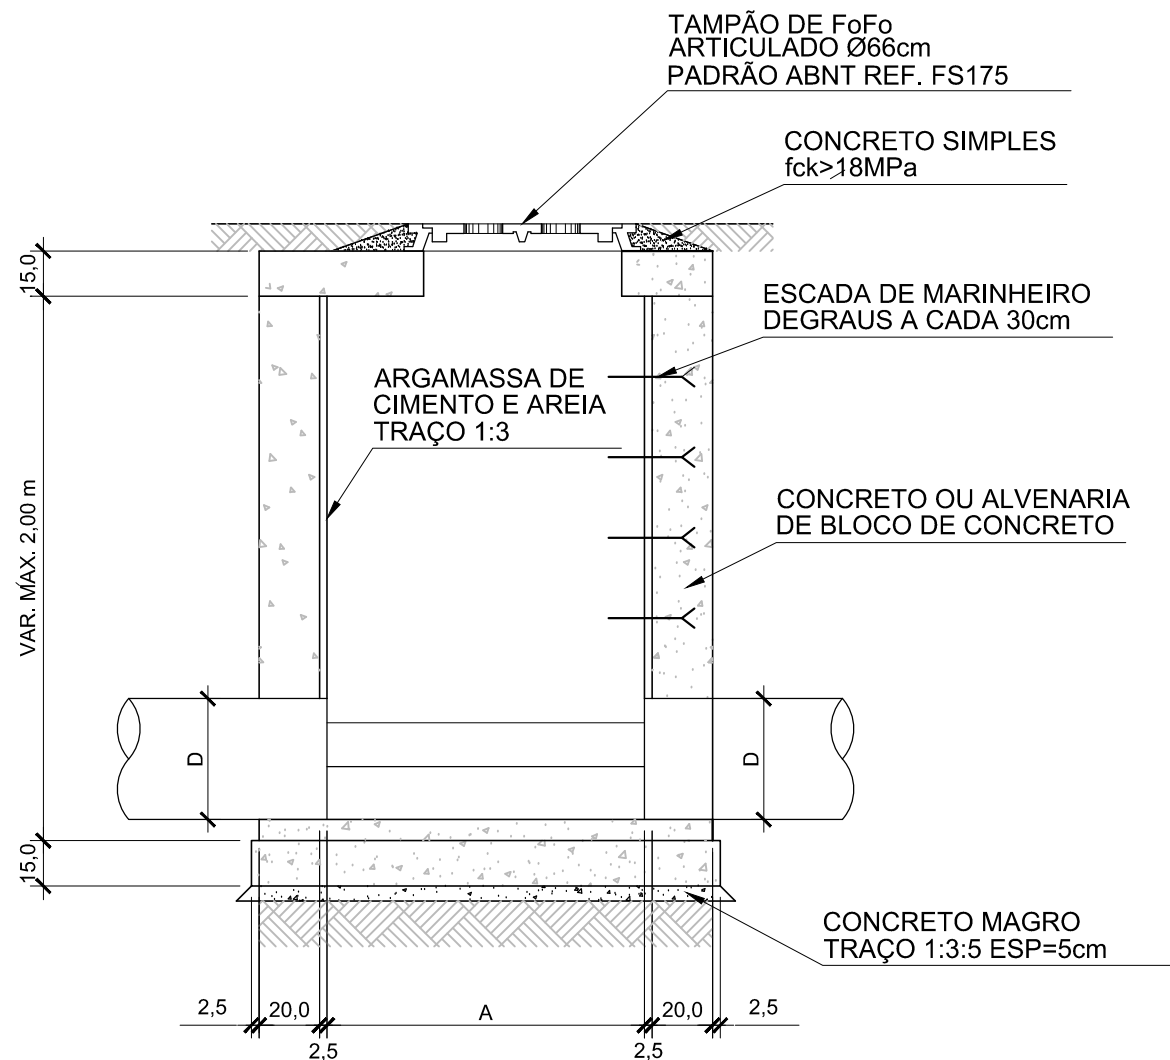

POÇO DE VISITA-PROFUNDIDADE SUPERIOR A 2,00 m


PLANTA
ESC. 1:25

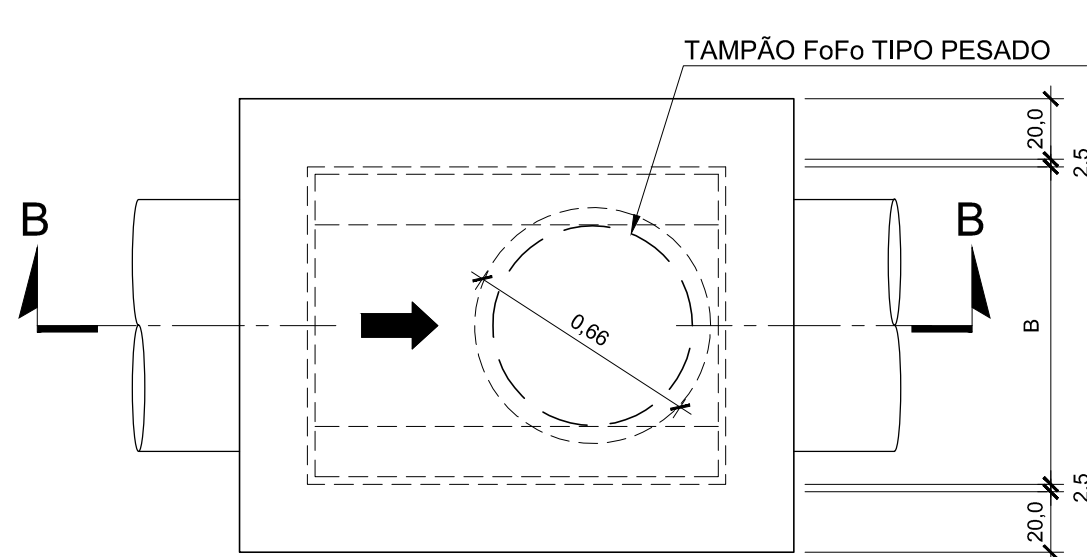

D	A	B
1,00	1,50	1,50


H (m)	h1 (m)	h2 (m)
≤ 2,80	VARIÁVEL	2,00
> 2,80	0,80	VARIÁVEL

CORTE B-B
ESC. 1:25

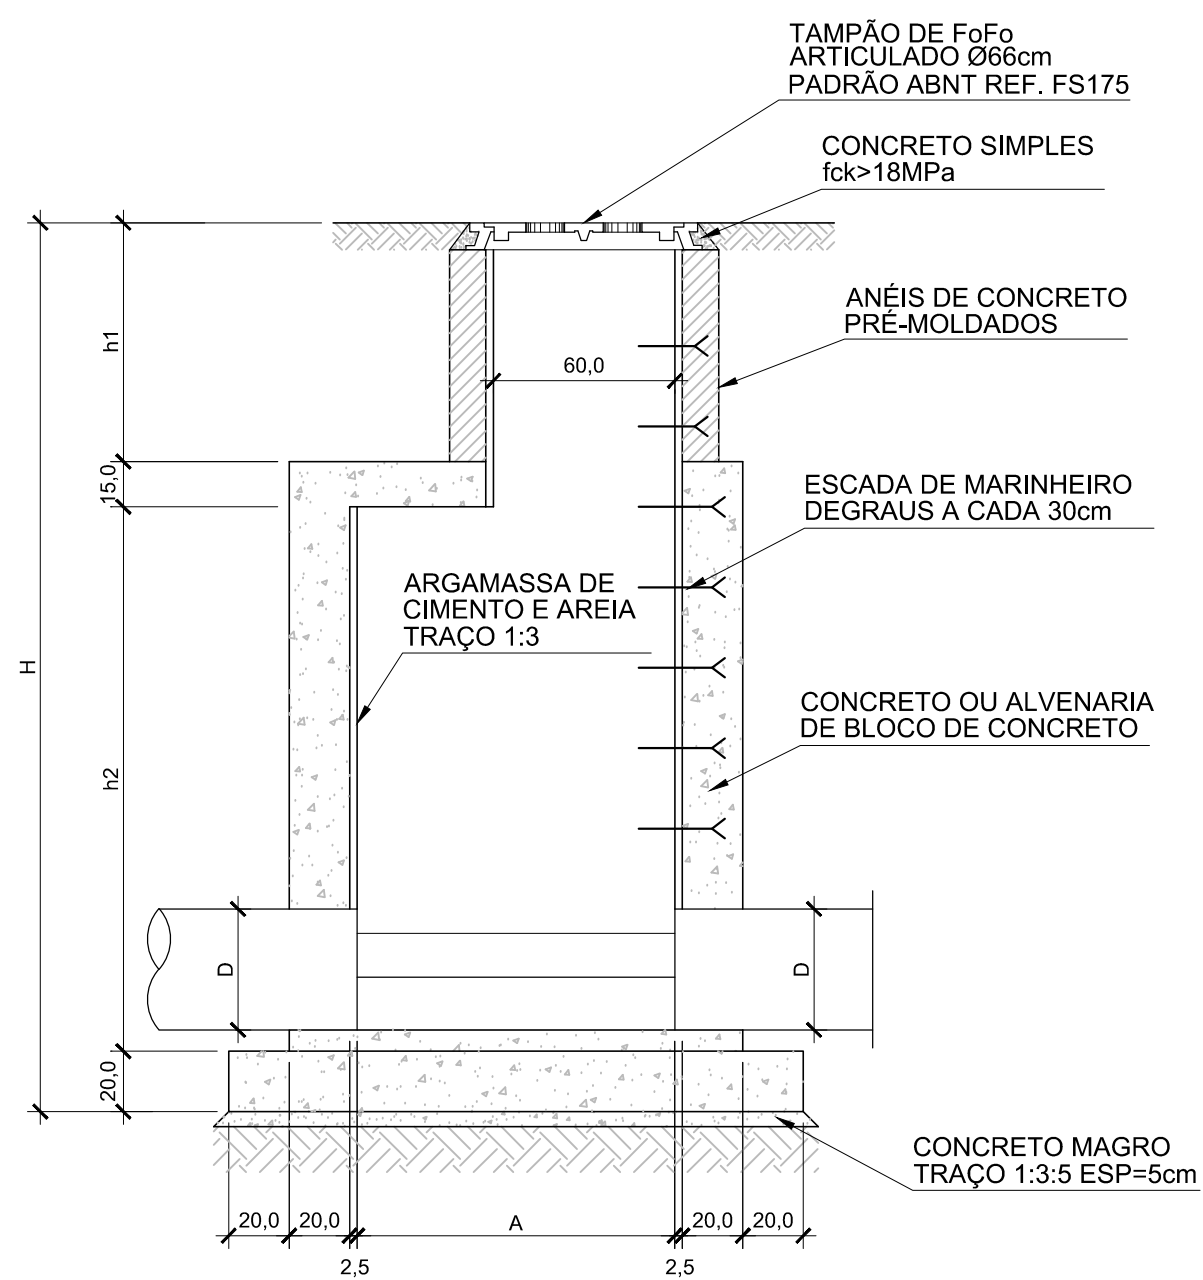


CAIXA DE RALO


VISTA SUPERIOR
ESC. 1:20

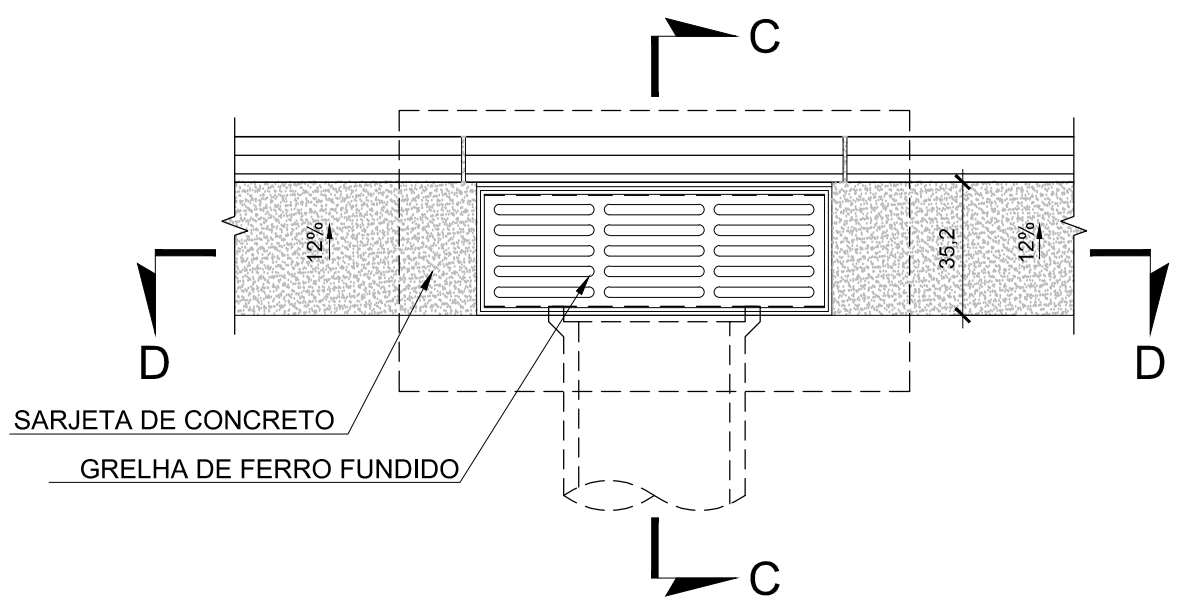

CORTE C-C
ESC. 1:20

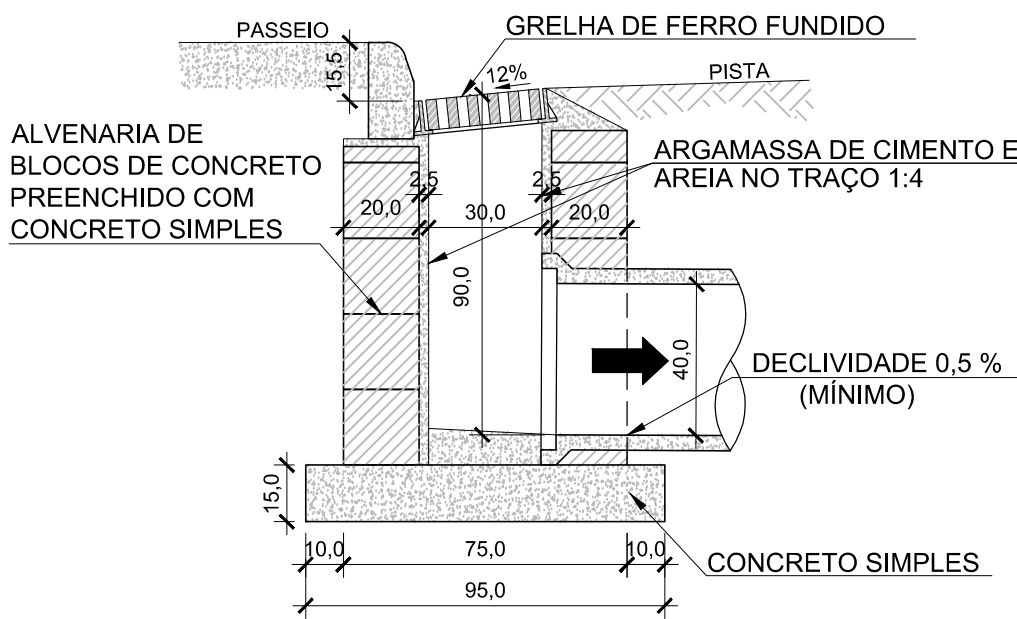


CORTE D-D
ESC. 1:20

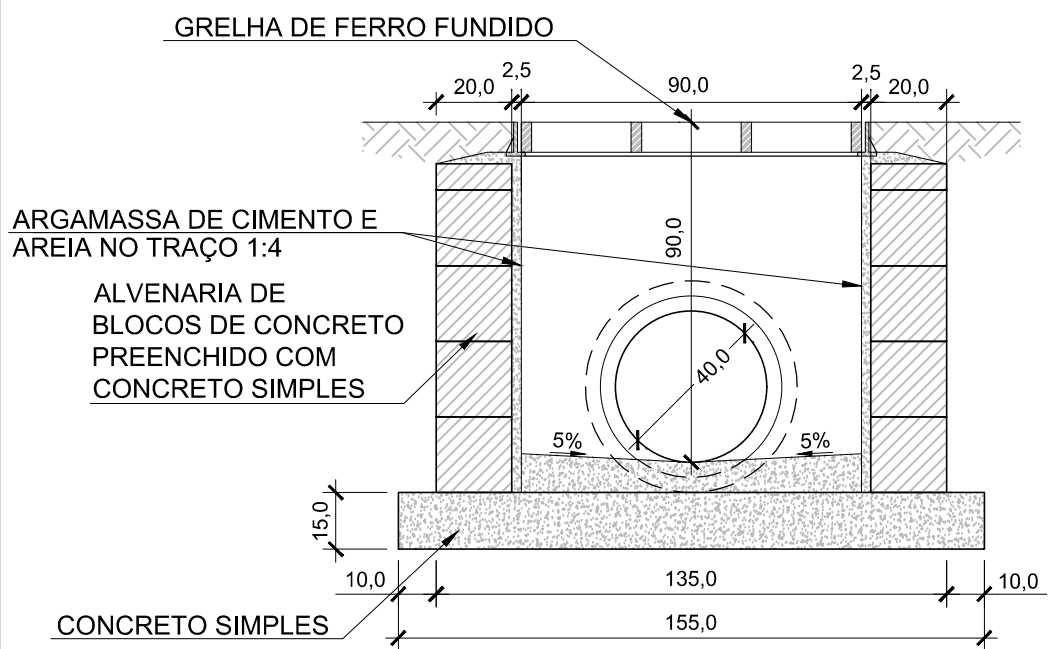


CAIXA DE RALO DUPLO


VISTA SUPERIOR
ESC. 1:20

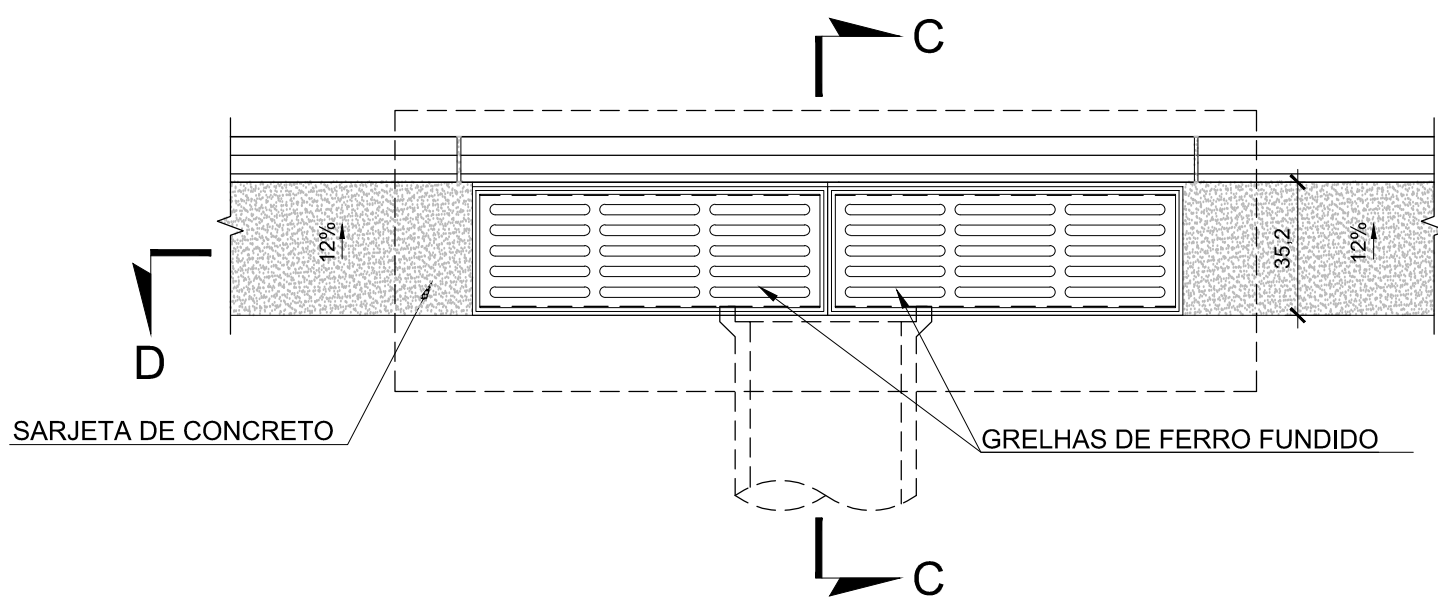

CORTE C-C
ESC. 1:20

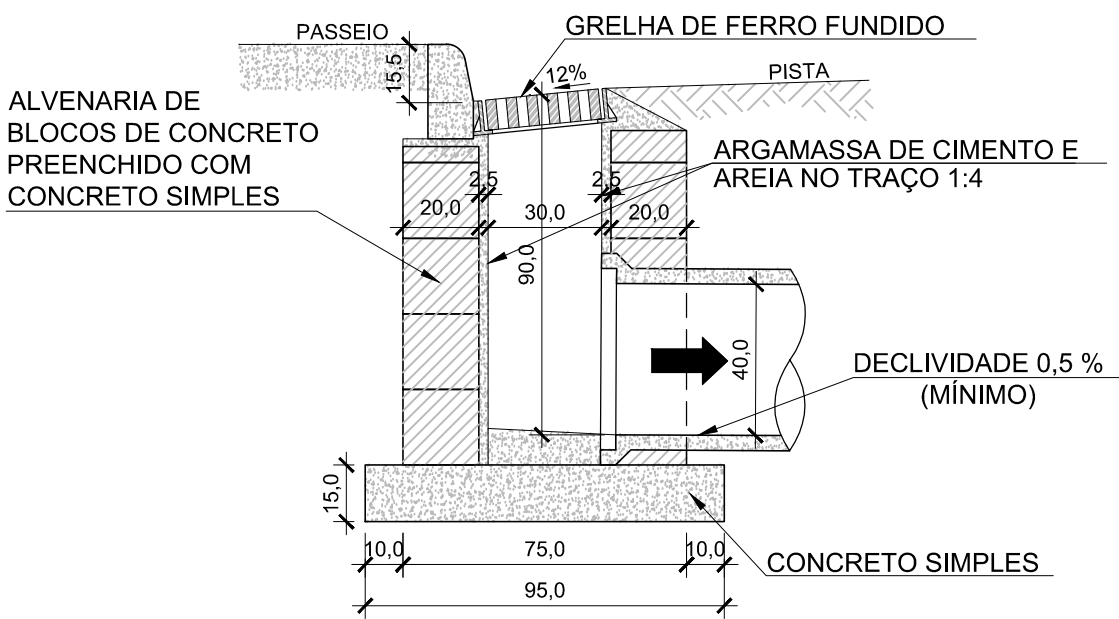


CORTE D-D
ESC. 1:20

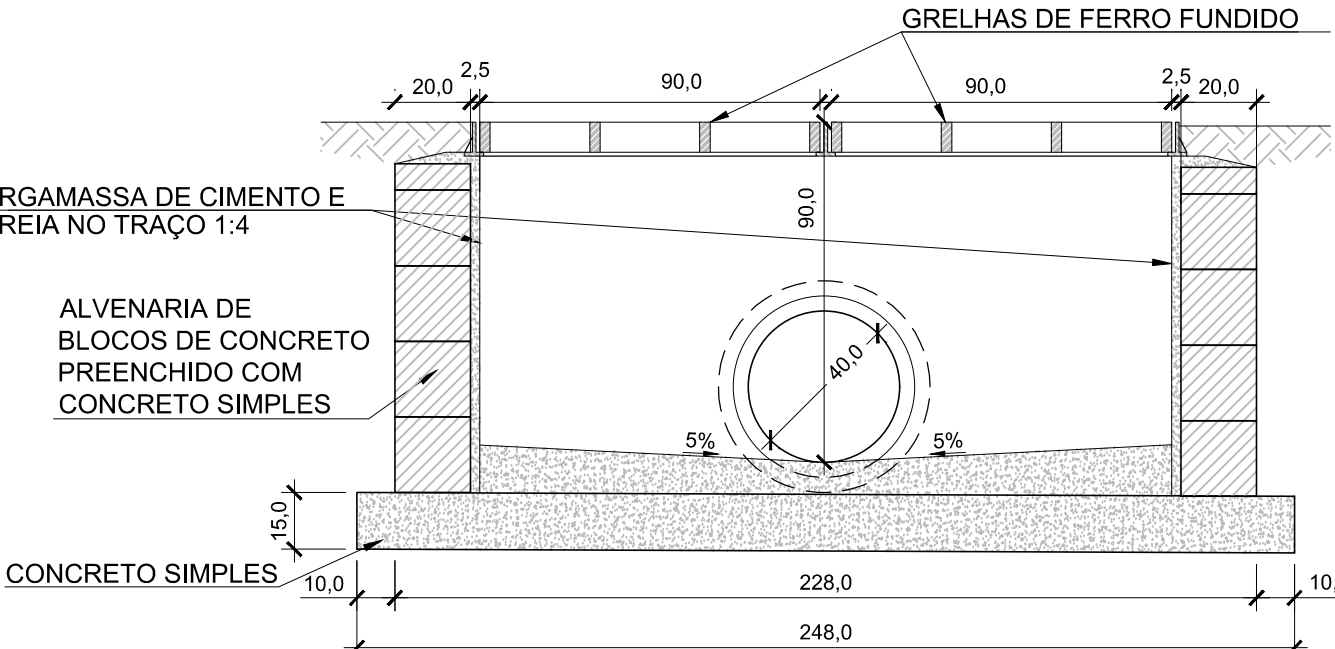


DETALHE FUNDO

ESC. 1:25

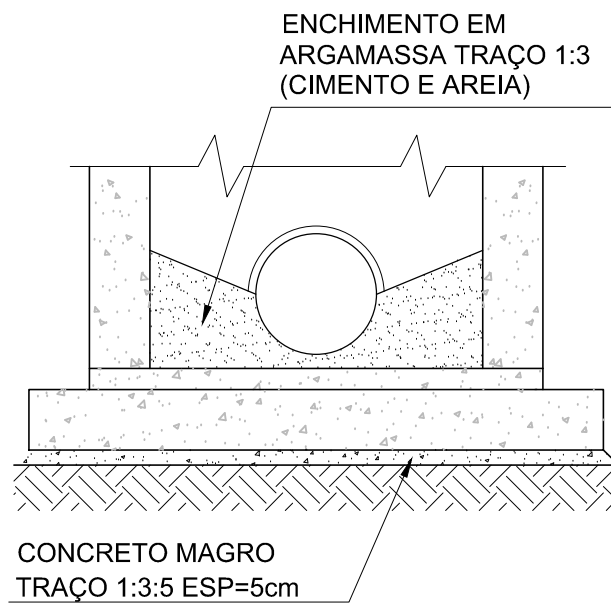


DETALHE SARJETA

ESC. 1:25

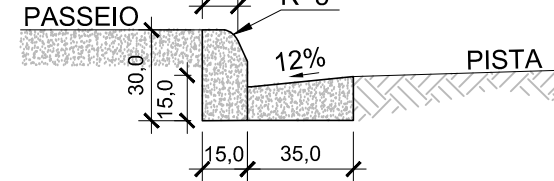


DETALHE LAJE DE REFORÇO DE CONCRETO
SEÇÃO TRANSVERSAL (VER NOTA 4)

ESC. 1:25

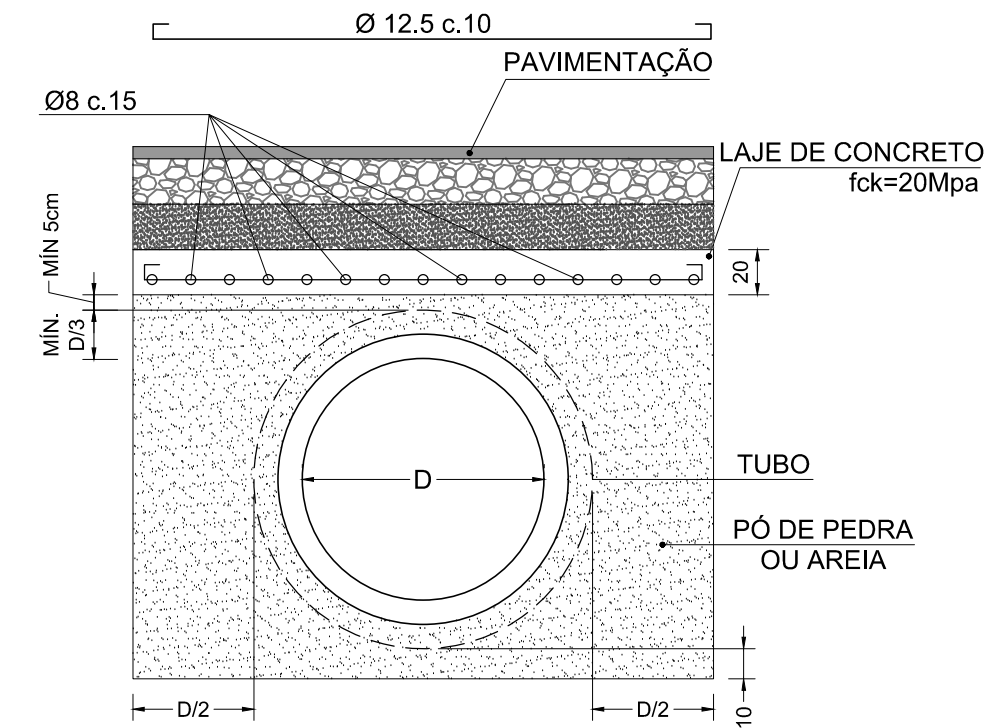


DETALHE ASSENTAMENTO DE TUBO
DE DRENAGEM EM VALA (PA-2)

ESC. 1:25

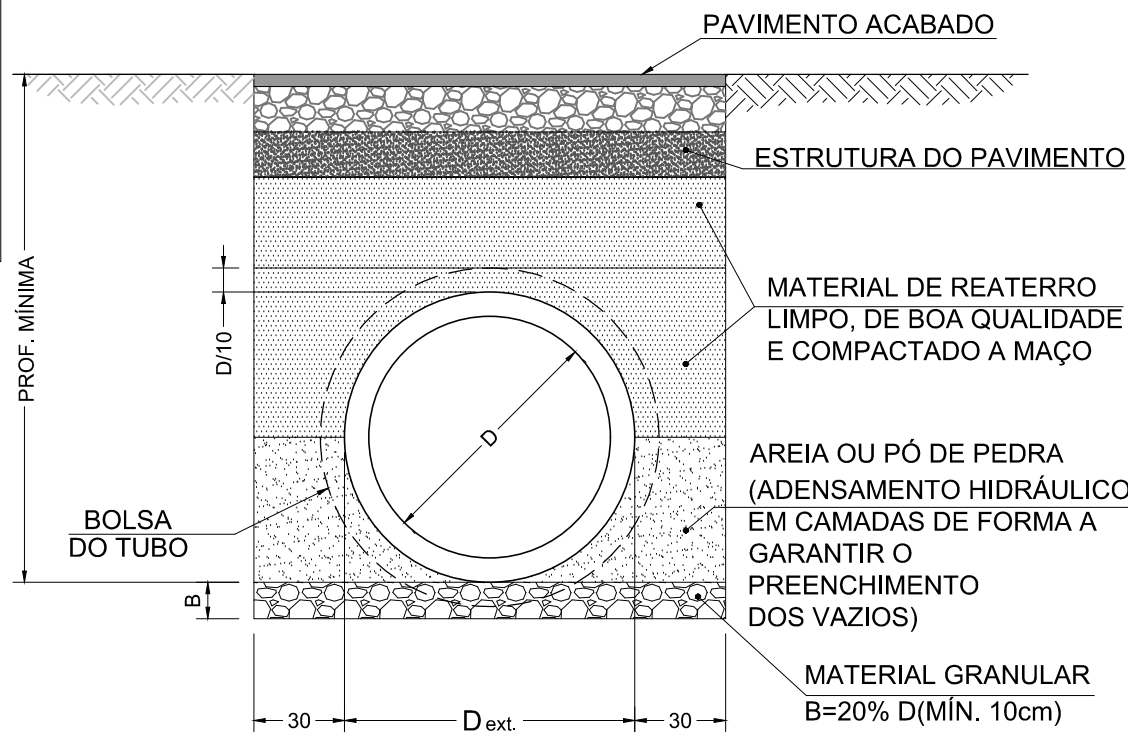

NOTAS

- 1 - TODAS AS DIMENSÕES E ELEVAÇÕES ESTÃO EM CENTÍMETRO, EXCETO QUANDO INDICADO DE OUTRA FORMA.
- 2 - A POSIÇÃO DE IMPLANTAÇÃO DAS CAIXAS DE RALO AO LONGO DAS SARJETAS DEVERÁ SER CONFIRMADA NO CAMPO, DE MODO A GARANTIR O PERFEITO ESCOAMENTO DAS ÁGUAS PLUVIAIS, PRINCIPALMENTE QUANDO LOCALIZADA NOS PONTOS BAIXOS.
- 3 - A DECLIVIDADE MÍNIMA PARA OS RAMAIS DE RALO DEVERÁ SER DE 0,00500m/m.
- 4 - A ARMADURA INDICADA NO DETALHE PODERÁ SER SUBSTITUÍDA POR UMA TELA ELETROSOLDADA L1131-AÇO CA-60, FORMADA POR Ø12.5 (TRANSVERSAL) E Ø7.1 (LONGITUDINAL).
- 5 - VERIFICAR A RESISTÊNCIA E RECOBRIMENTO MÍNIMO DO TUBO DE PEAD COM O FORNECEDOR

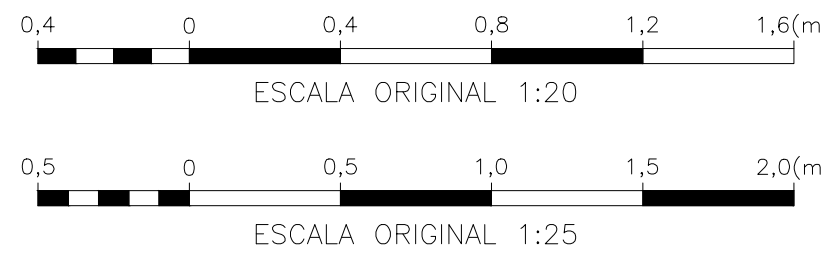

REV.	DATA	TIPO	POR
0	08/12/2023	E	GMBC
1	08/12/2023	E	GMBC



PREFEITURA MUNICIPAL DE NITERÓI

TÍTULO
REURBANIZAÇÃO E DRENAGEM DO
BAIRRO SANTO ANTÔNIO, LADO
ESQUERDO, NITERÓI - RJ
PROJETO BÁSICO
PROJETO DE DRENAGEM
DETALHES

RESPONSÁVEL	DATA
PROJ.	08/12/2023
APROV.	08/12/2023

ESCALA	Nº DA PRANCHA
INDICADA	01 DE 01
	Nº DESENHO
	DREN_DETALHES_01/01_UI

