


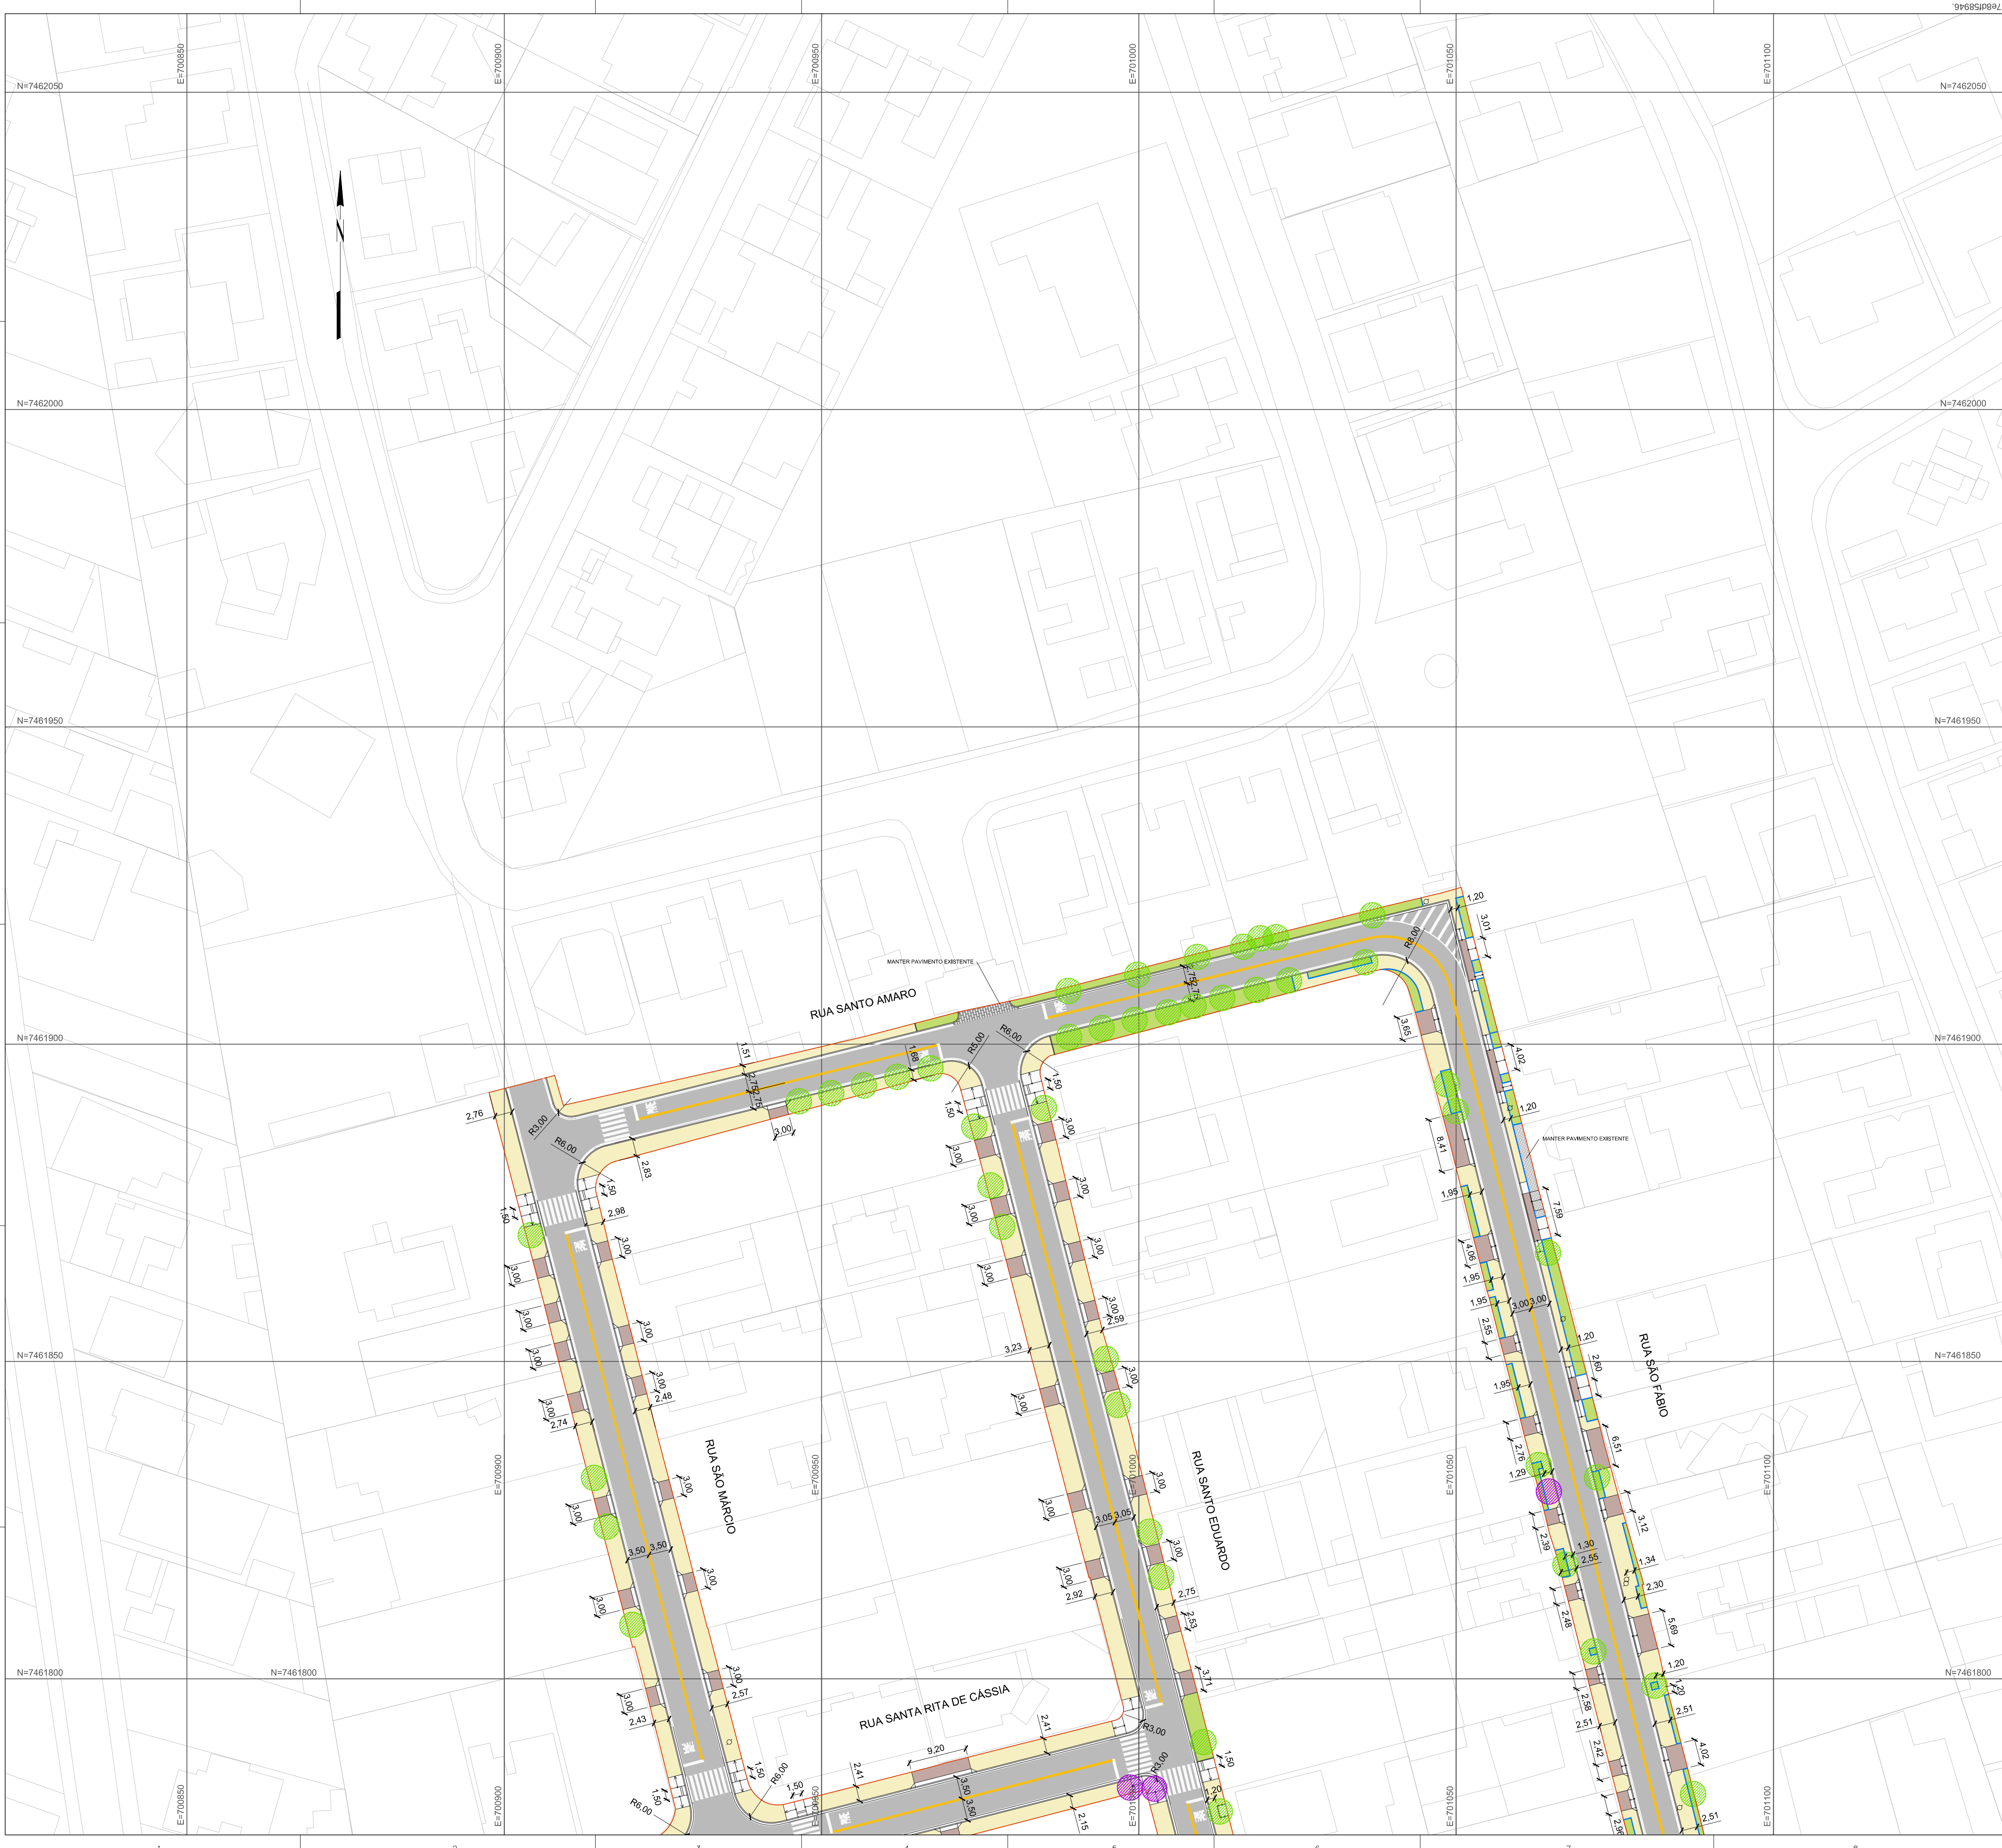

Assinado eletronicamente por Lincoln Thomas Thomaz Da Silva para obter o acesso https://brasil.scribd.com/document/8083830-3713-49db-8c01-7678b15858946 Este documento é uma cópia do original, para obter o acesso https://brasil.scribd.com/document/8083830-3713-49db-8c01-7678b15858946

LEGENDA

PISTA VIÁRIA (PAVIMENTO FLEXÍVEL)

PISTA VIÁRIA (PAVIMENTO INTERTRAVADO EXISTENTE)

CALÇADA DE CONCRETO (fck=20MPa)

ÁREA VERDE

RAMPA DE VEÍCULOS (REFORÇO DO PAVIMENTO DA CALÇADA COM MALHA METÁLICA)

MEIO-FIO SARJETA EM CONCRETO PRÉ-MOLDADO DE 15x45cm (fck=35MPa)

TENTO DE CONCRETO MOLDADO IN-LOCO DE 10x25cm (fck=25MPa)

LIMITE EDIFICAÇÕES

ÁRVORES A MANTER

ÁRVORES A REALOCAR

POSTE A REALOCAR

POSTE EXISTENTE

NOTAS

1 - TODAS AS DIMENSÕES E ELEVAÇÕES ESTÃO EM METRO, EXCETO QUANDO INDICADO DE OUTRA FORMA.

2 - A IMPLANTAÇÃO DAS RAMPAS DE VEÍCULOS DEVERÁ SER FEITA NA OBRA EM FUNÇÃO DAS COTAS DE ACESSO ÀS RESIDÊNCIAS E COTAS DO GREIDE FINAL, CONFORME DETALHES DA PRANCHA URBAN_DETALHES_02/03_UI.

3 - AS RAMPAS DEVERÃO SER EXECUTADAS IN-LOCO COM DECLIVIDADE MÁXIMA DE 8,33%. CONFERIR DESNÍVEL NO LOCAL.

4 - AS RAMPAS EM ESQUINA DEVERÃO SER AJUSTADAS NO CAMPO.

5 - AS ÁRVORES AFETADAS PELA NOVA GEOMETRIA DEVERÃO SER RETIRADAS OU REALOCADAS NAS ÁREAS VERDES PREVISTAS NO PROJETO. EM FUNÇÃO DAS CARACTERÍSTICAS / CONDIÇÕES DE CADA ESPÉCIE, O CORPO TÉCNICO DA SECONSER DEFINIRÁ A AÇÃO A SER REALIZADA EM CADA CASO.

6 - A GEOMETRIA DAS GOLAS DE ÁRVORE DEVERÁ SER CONFERIDA NA PLANTA E AJUSTADA NO CAMPO EM FUNÇÃO DO TAMANHO DAS ÁRVORES EXISTENTES.

7 - AS ÁREAS TIPO CANTEIRO VERDE SERÃO EM TENTO DE CONCRETO MOLDADO IN-LOCO DE 10x25cm (fck=25MPa).

8 - AS ÁRVORES E POSTES A REALOCAR/MANTER INDICADOS NA PLANTA SÃO ORIENTATIVOS E DEVERÃO SER CONFERIDOS NO CAMPO EM FUNÇÃO DA FAIXA LIVRE MÍNIMA DE 1,20m A SER GARANTIDA NA CALÇADA.

9 - PARA PROJETO DE IMPLANTAÇÃO DA SINALIZAÇÃO HORIZONTAL E VERTICAL, VER PRANCHAS SIN_PLANTA_01/02_UI E SIN_PLANTA_02/02_UI.

10- PARA AS CARACTERÍSTICAS DE PAVIMENTO DA PISTA VER PRANCHA PAV_PLANTA_01/01_UI.

NORMAS

- ABNT NBR 9050. ACESSIBILIDADE A EDIFICAÇÃO, MOBILIÁRIO, ESPAÇOS E EQUIPAMENTOS URBANOS.

- MANUAL DE CALÇADAS ACESSÍVEIS. PREFEITURA DE NITERÓI. 2012

DESENHOS DE REFERÊNCIA

URBAN_DETALHES_01/02_UI - PROJETO BÁSICO - PROJETO DE URBANISMO - DETALHES.

URBAN_DETALHES_02/02_UI - PROJETO BÁSICO - PROJETO DE URBANISMO - DETALHES.

SIN_PLANTA_01/01_UI - PROJETO BÁSICO - PROJETO DE SINALIZAÇÃO HORIZONTAL - PLANTA.

SIN_DETALHES_01/01_UI - PROJETO BÁSICO- PROJETO DE SINALIZAÇÃO - DETALHES.

0	08/12/2023	E	GMBC	EMIÇÃO INICIAL
REV.	DATA	TIPO	POR	

PREFEITURA

NITERÓI

EMUSA

PREFEITURA MUNICIPAL DE NITERÓI

TÍTULO

REURBANIZAÇÃO E DRENAGEM DO BAIRRO SANTO ANTÔNIO, LADO ESQUERDO, NITERÓI - RJ

PROJETO BÁSICO

PROJETO DE URBANISMO

PLANTA

RESPONSÁVEL	DATA
PROJ.	08/12/2023
APROV.	08/12/2023

ESCALA

1:500

N° DA PRANCHA

01 DE 02

N° DESENHO

URBAN_PLANTA_01/02_UI

Assinado eletronicamente por:

* Lincoln Thomaz Da Silveira (**.378.197-**)

em 12/04/2024 15:40:59 com assinatura simples

Este documento é cópia do original assinado eletronicamente.

Para obter o original utilize o código QR abaixo ou acesse o endereço:

<https://eciga.niteroi.rj.gov.br/#/documento/bd8ca3b0-3713-49db-8cd1-0e7e8df58946>

