


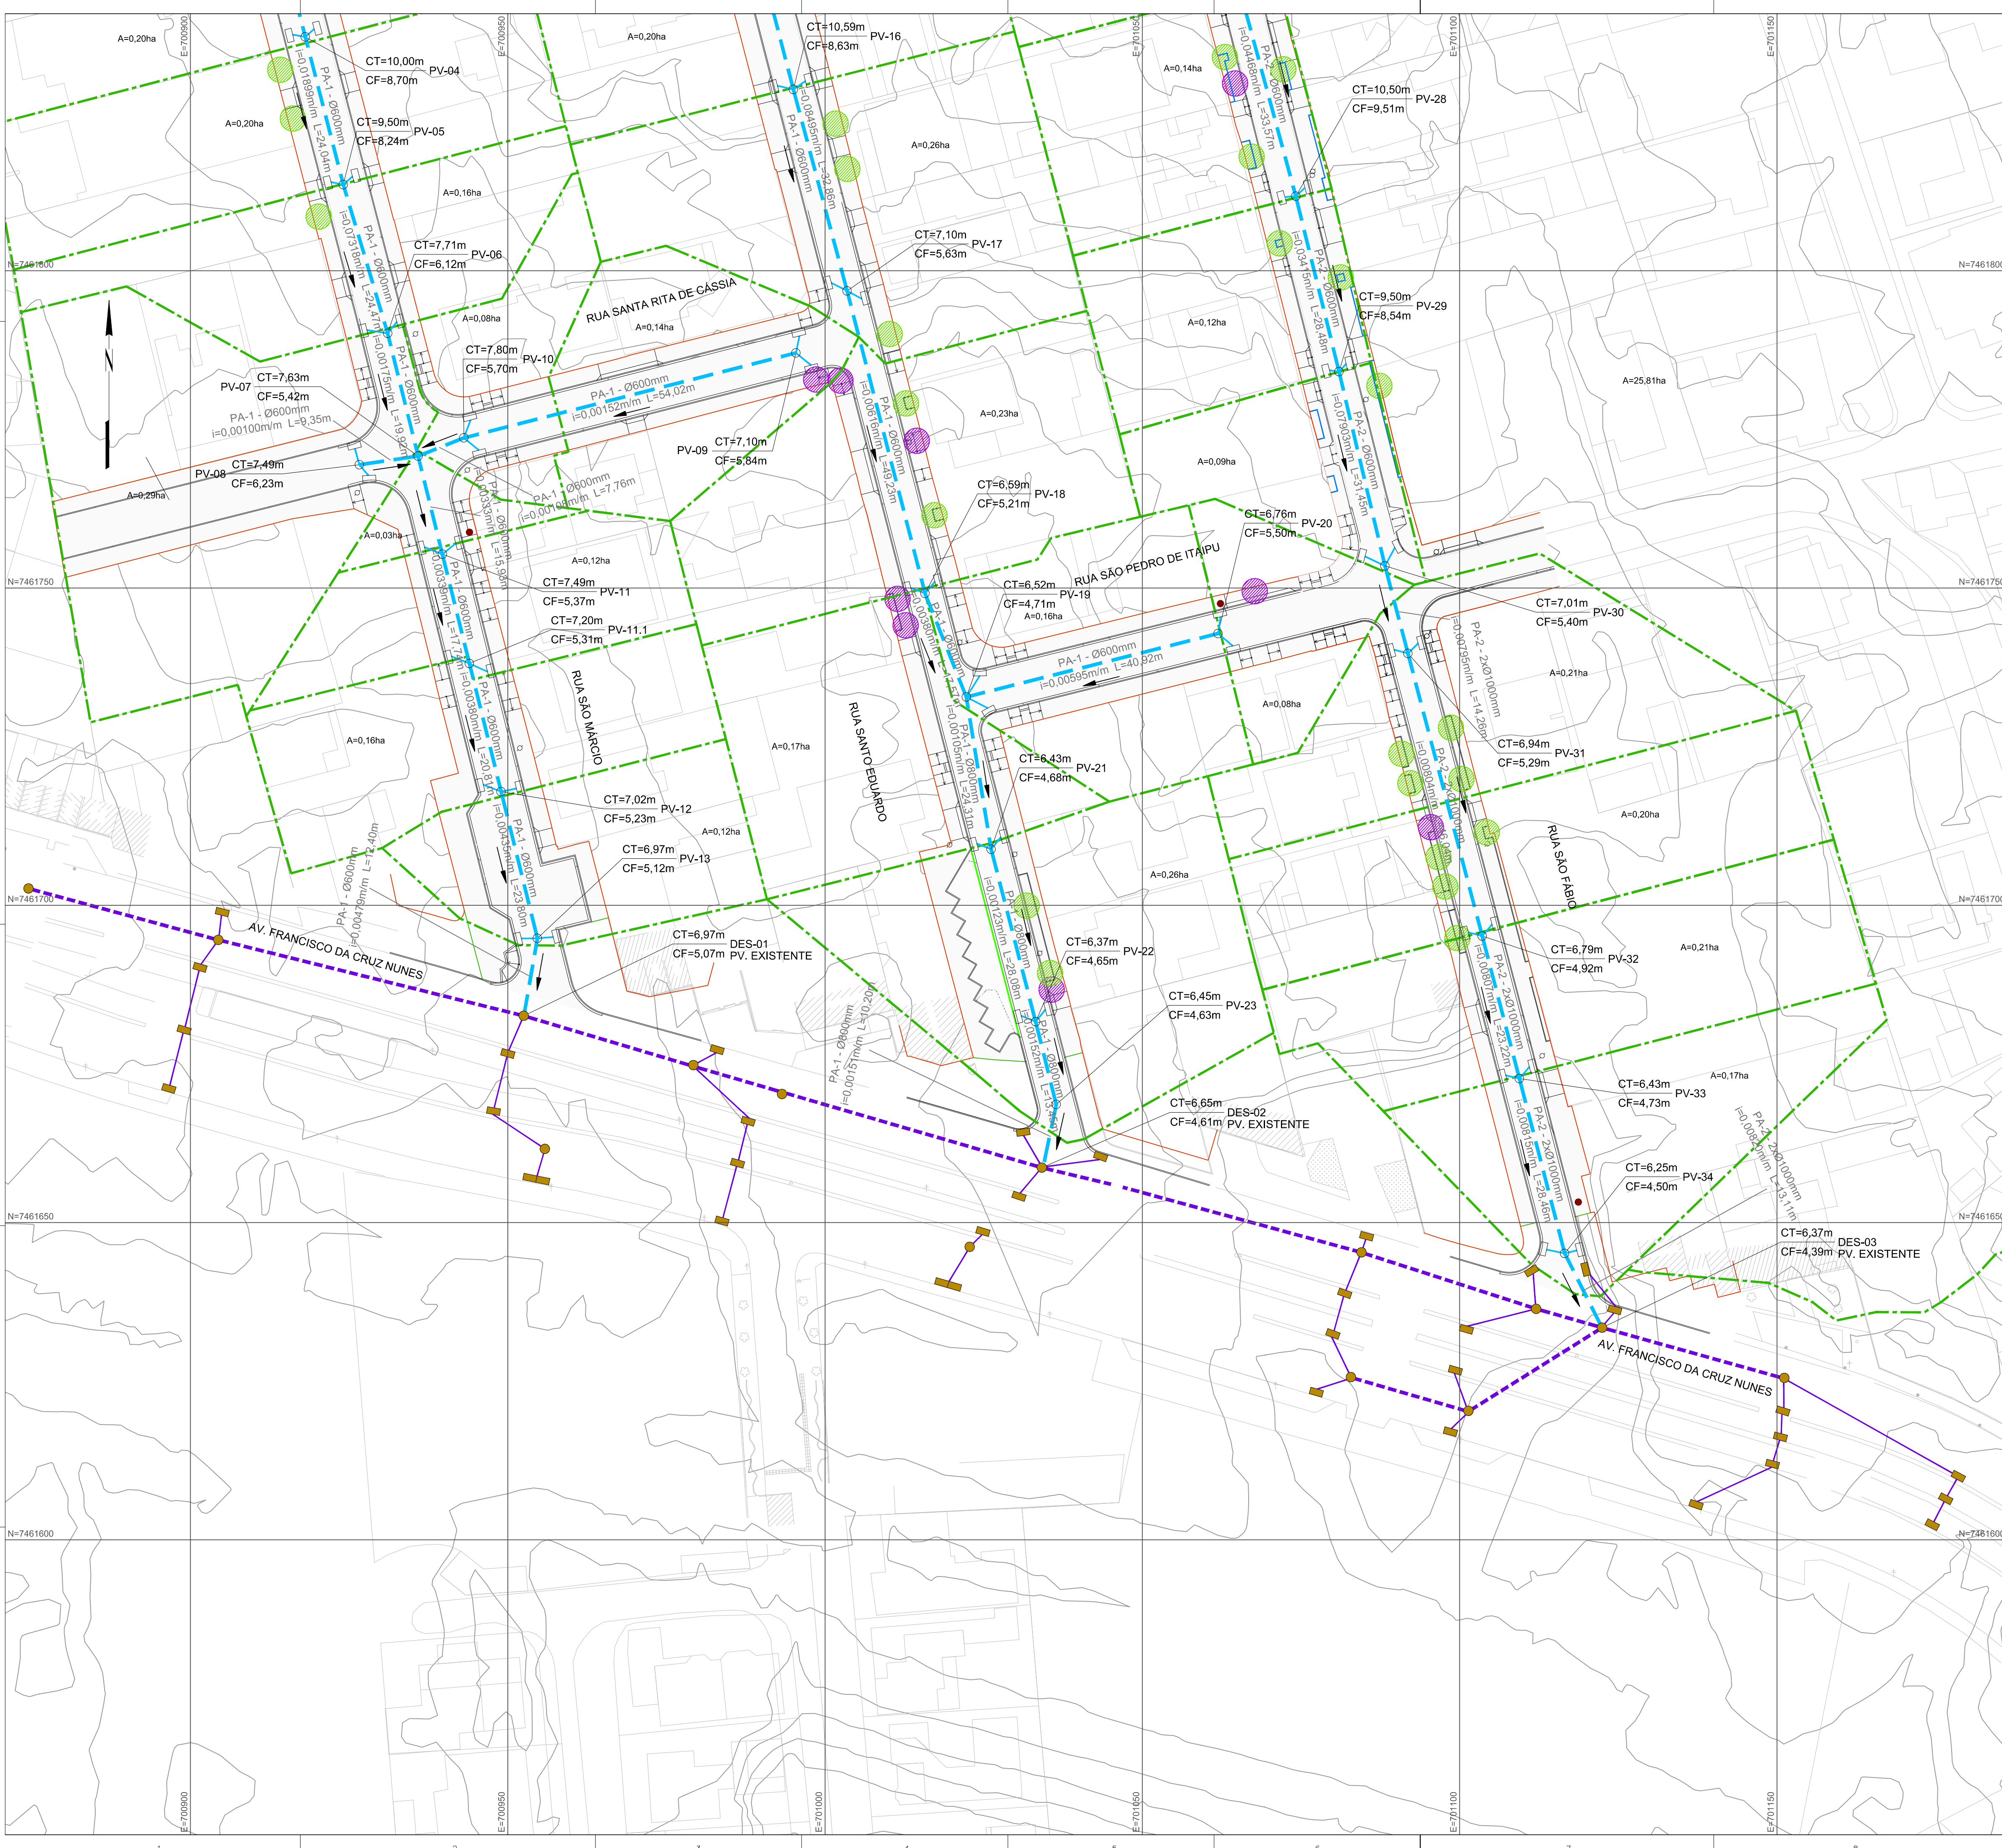

ARTICULAÇÃO

LEGENDA

- BORDO DE PISTA
- LIMITE DA URBANIZAÇÃO
- LIMITE DA MICROBACIA
- REDE PROJETADA
- REDE EXISTENTE
- RAMAL DE RALO
- RAMAL DE RALO EXISTENTE
- PV PROJETADO
- PV EXISTENTE
- RALO PROJETADO
- RALO EXISTENTE
- SENTIDO DO FLUXO
- PONTO ALTO
- PONTO BAIXO

NOTAS

- 1 - TODAS AS DIMENSÕES ESTÃO EM METROS, EXCETO QUANDO INDICADO DE OUTRA FORMA.
- 2 - A DISTÂNCIA ENTRE ESTACAS É DE 20,00m.
- 3 - AS ÁREAS DE CONTRIBUIÇÃO INDICADAS ESTÃO EM HECTARE (ha).
- 4 - DIÂMETRO DOS RAMAIS DE RALO É DE 400 mm, EXCETO QUANDO INDICADO EM PLANTA.
- 5 - PARA VIABILIZAR A IMPLANTAÇÃO DESTE PROJETO DEVERÃO SER VERIFICADAS AS INTERFERÊNCIAS DE CONCESSIONÁRIAS ANTES DO INÍCIO DAS OBRAS COM AUXÍLIO DE TRINCHEIRAS OU DETECTORES NÃO DESTRUTIVOS.
- 6 - DURANTE A EXECUÇÃO DAS OBRAS DEVERÁ SER AJUSTADA A POSIÇÃO DO RALO DE DRENAGEM AO PONTO MAIS BAIXO DO PAVIMENTO.
- 7 - PARA A IMPLANTAÇÃO DOS RALOS, EVITAR POSICIONAR OS MESMOS COINCIDINDO COM OS TRECHOS EM RAMPA DAS RAMPAS DE ACESSIBILIDADE.
- 8 - NÃO É ESCOPO DO PROJETO DE DRENAGEM A VERIFICAÇÃO DA CAPACIDADE E DESEMPENHO DA REDE EXISTENTE NA AV. FRANCISCO DA CRUZ NUNES.

DESENHOS DE REFERÊNCIA

GEOM_PLANTA_2001-RI - PROJETO EXECUTIVO - PROJETO GEOMÉTRICO - RETORNO SANTANDER
- PLANTA, PERFIL E SEÇÃO TIPO.

0	08/12/2023	E	GMBC	EMIÇÃO INICIAL
REV.	DATA	TIPO	POR	



PREFEITURA MUNICIPAL DE NITERÓI

TÍTULO
REURBANIZAÇÃO E DRENAGEM DO
BAIRRO SANTO ANTÔNIO, LADO
ESQUERDO, NITERÓI - RJ
PROJETO BÁSICO
PROJETO DE DRENAGEM
PLANTA

RESPONSÁVEL	DATA
PROJ.	08/12/2023
APROV.	08/12/2023

ESCALA
1:500

Nº DA PRANCHA
01 DE 02
Nº DESENHO
DREN_PLANTA_01/02_UI

