


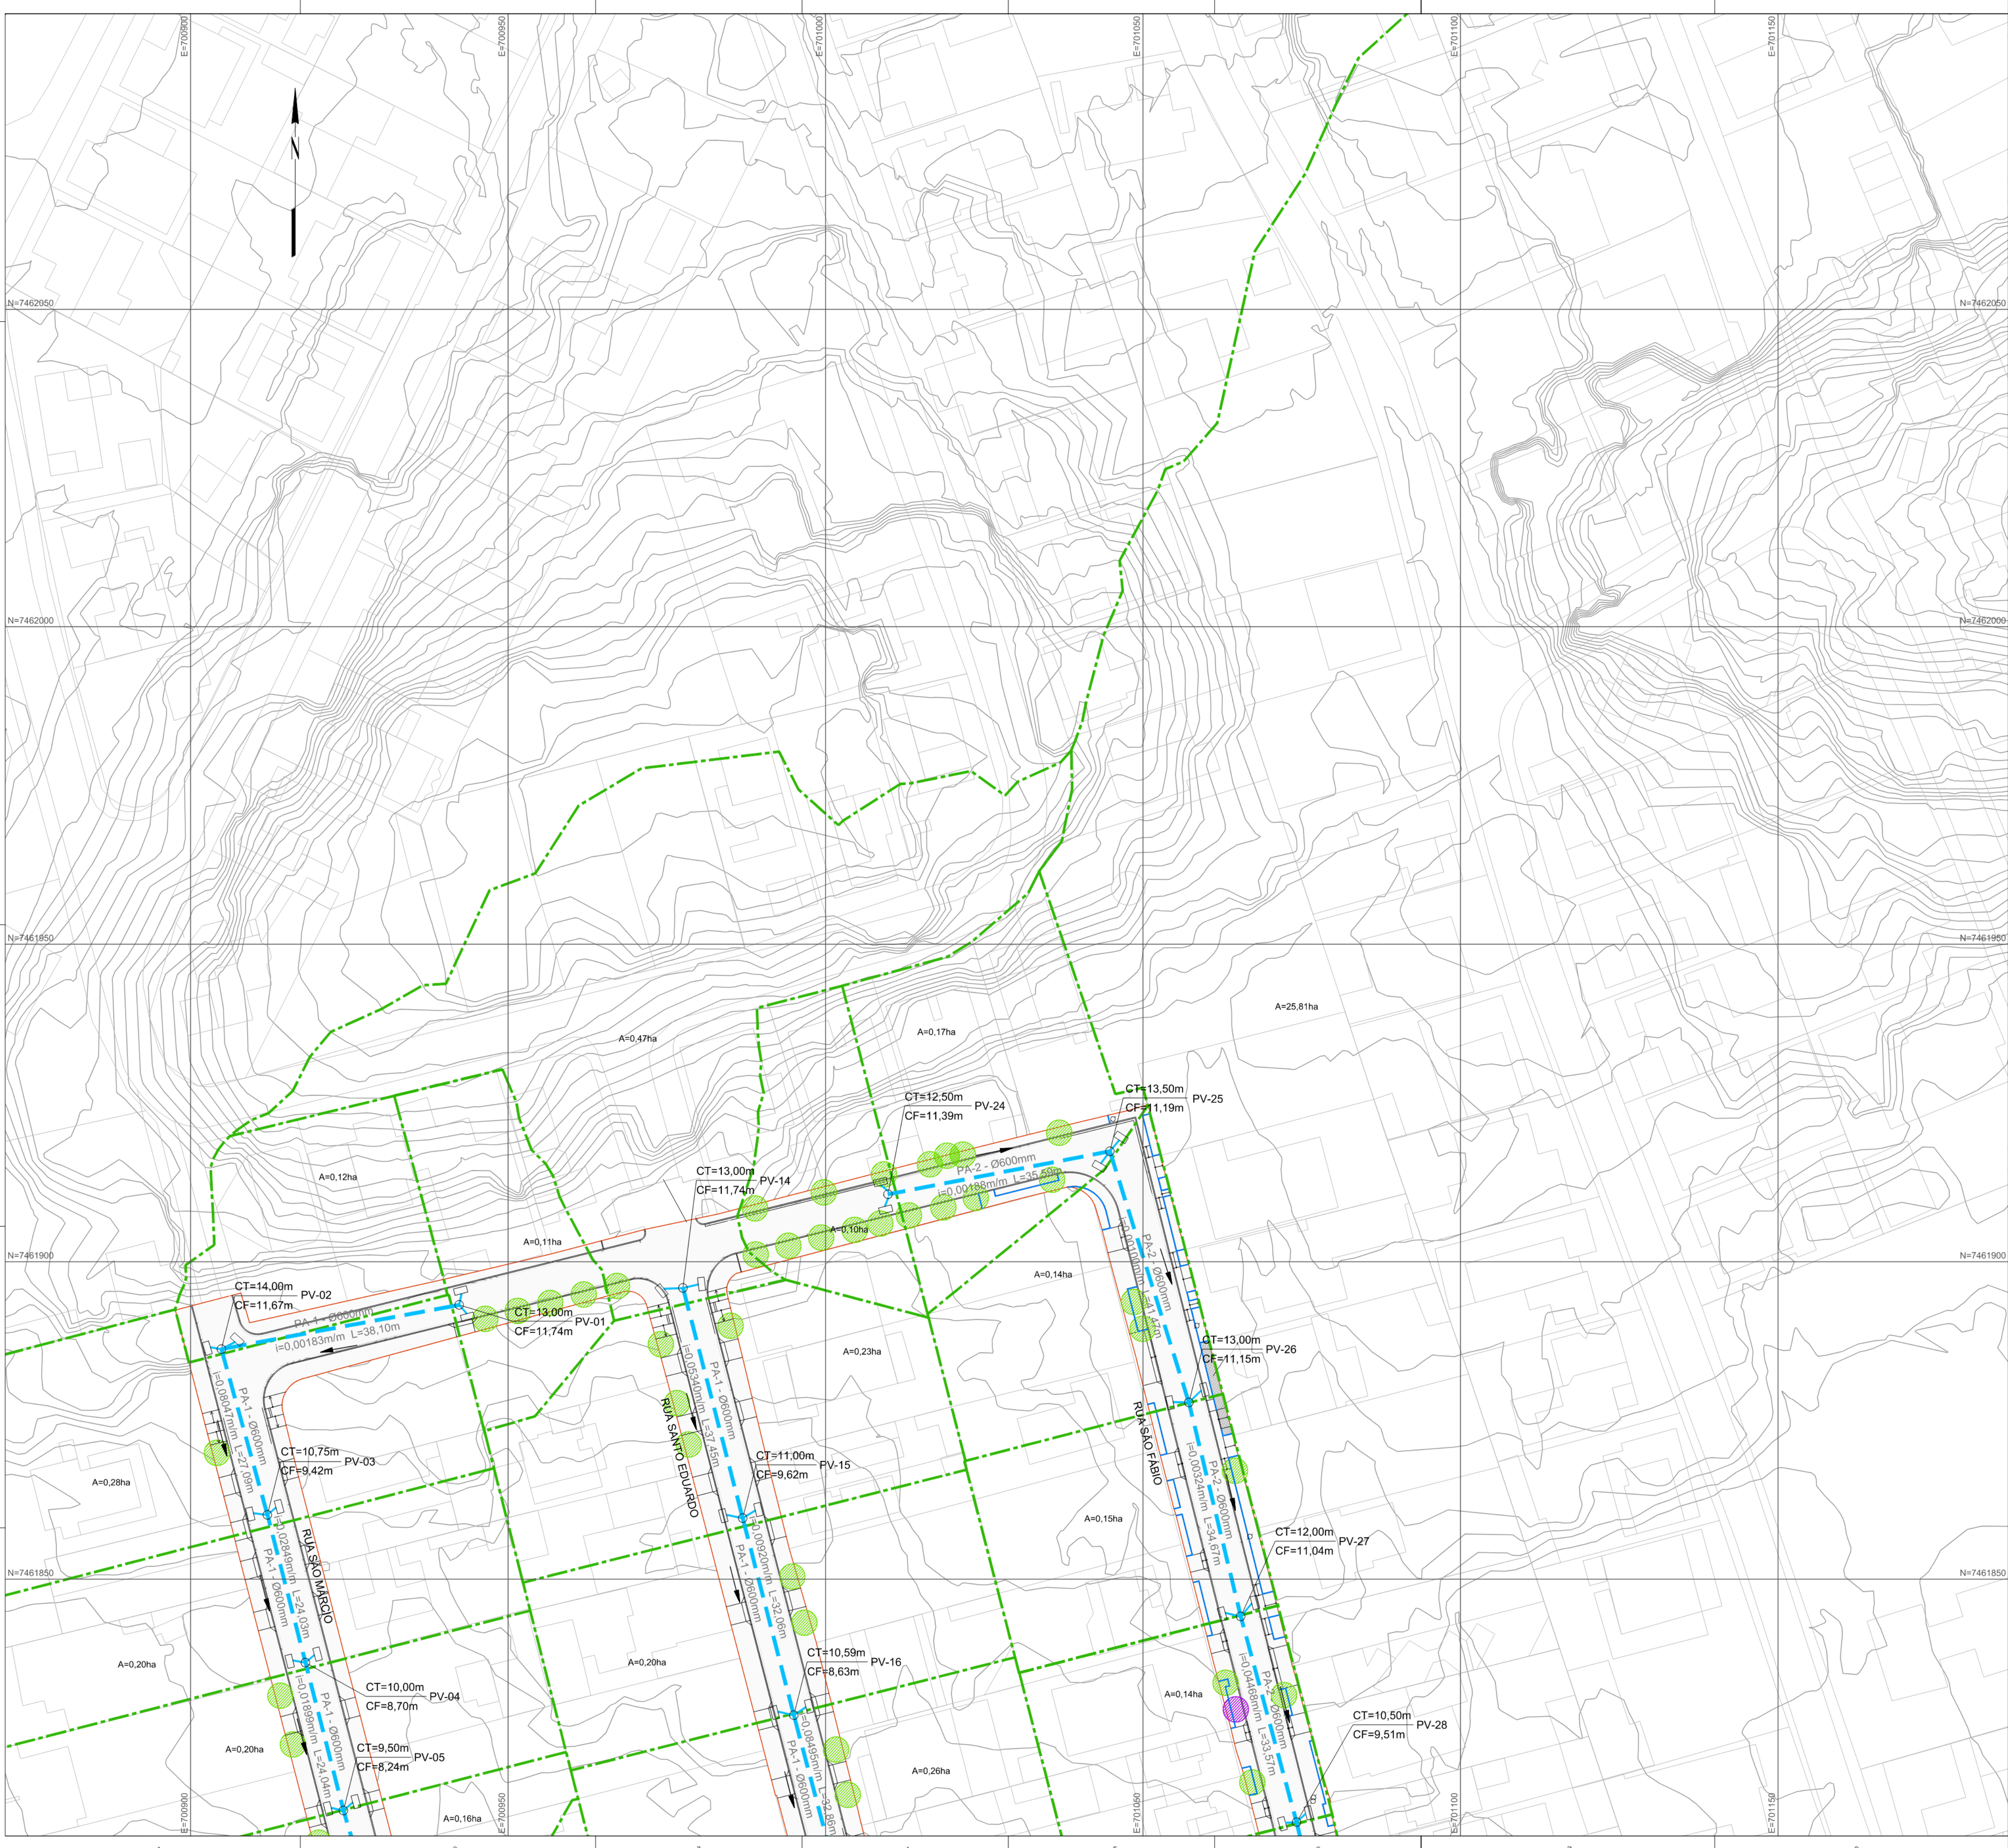

ARTICULAÇÃO

LEGENDA

- BORDO DE PISTA
- LIMITE URBANIZAÇÃO
- LIMITE DA MICROBACIA
- REDE PROJETADA
- REDE EXISTENTE
- RAMAL DE RALO
- RAMAL DE RALO EXISTENTE
- PV PROJETADO
- PV EXISTENTE
- RALO PROJETADO
- RALO EXISTENTE
- SENTIDO DO FLUXO
- PONTO ALTO
- PONTO BAIXO

NOTAS

- TODAS AS DIMENSÕES ESTÃO EM METROS, EXCETO QUANDO INDICADO DE OUTRA FORMA.
- A DISTÂNCIA ENTRE ESTACAS É DE 20,00m.
- AS ÁREAS DE CONTRIBUIÇÃO INDICADAS ESTÃO EM HECTARE (ha).
- DIÂMETRO DOS RAMAIS DE RALO É DE 400 mm, EXCETO QUANDO INDICADO EM PLANTA.
- PARA VIABILIZAR A IMPLANTAÇÃO DESTE PROJETO DEVERÃO SER VERIFICADAS AS INTERFERÊNCIAS DE CONCESSIONÁRIAS ANTES DO INÍCIO DAS OBRAS COM AUXÍLIO DE TRINCHEIRAS OU DETECTORES NÃO DESTRUTIVOS.
- DURANTE A EXECUÇÃO DAS OBRAS DEVERÁ SER AJUSTADA A POSIÇÃO DO RALO DE DRENAGEM AO PONTO MAIS BAIXO DO PAVIMENTO.
- PARA A IMPLANTAÇÃO DOS RALOS, EVITAR POSICIONAR OS MESMOS COINCIDINDO COM OS TRECHOS EM RAMPA DAS RAMPAS DE ACESSIBILIDADE.
- NÃO É ESCOPO DO PROJETO DE DRENAGEM A VERIFICAÇÃO DA CAPACIDADE E DESEMPENHO DA REDE EXISTENTE NA AV. FRANCISCO DA CRUZ NUNES.

DESENHOS DE REFERÊNCIA

GEOM\_PLANTA\_2001-RI - PROJETO EXECUTIVO - PROJETO GEOMÉTRICO - RETORNO SANTANDER  
- PLANTA, PERFIL E SEÇÃO TIPO.

|      |            |      |      |                |
|------|------------|------|------|----------------|
| 0    | 08/12/2023 | E    | GMBC | EMIÇÃO INICIAL |
| REV. | DATA       | TIPO | POR  |                |



PREFEITURA MUNICIPAL DE NITERÓI

TÍTULO  
REURBANIZAÇÃO E DRENAGEM DO  
BAIRRO SANTO ANTÔNIO, LADO  
ESQUERDO, NITERÓI - RJ  
PROJETO BÁSICO  
PROJETO DE DRENAGEM  
PLANTA

| RESPONSÁVEL | DATA       |
|-------------|------------|
| PROJ.       | 08/12/2023 |
| APROV.      | 08/12/2023 |

|        |                                                                 |
|--------|-----------------------------------------------------------------|
| ESCALA | N° DA PRANCHA<br>02 DE 02<br>N° DESENHO<br>DREN_PLANTA_02/02_UI |
| 1:500  |                                                                 |

