
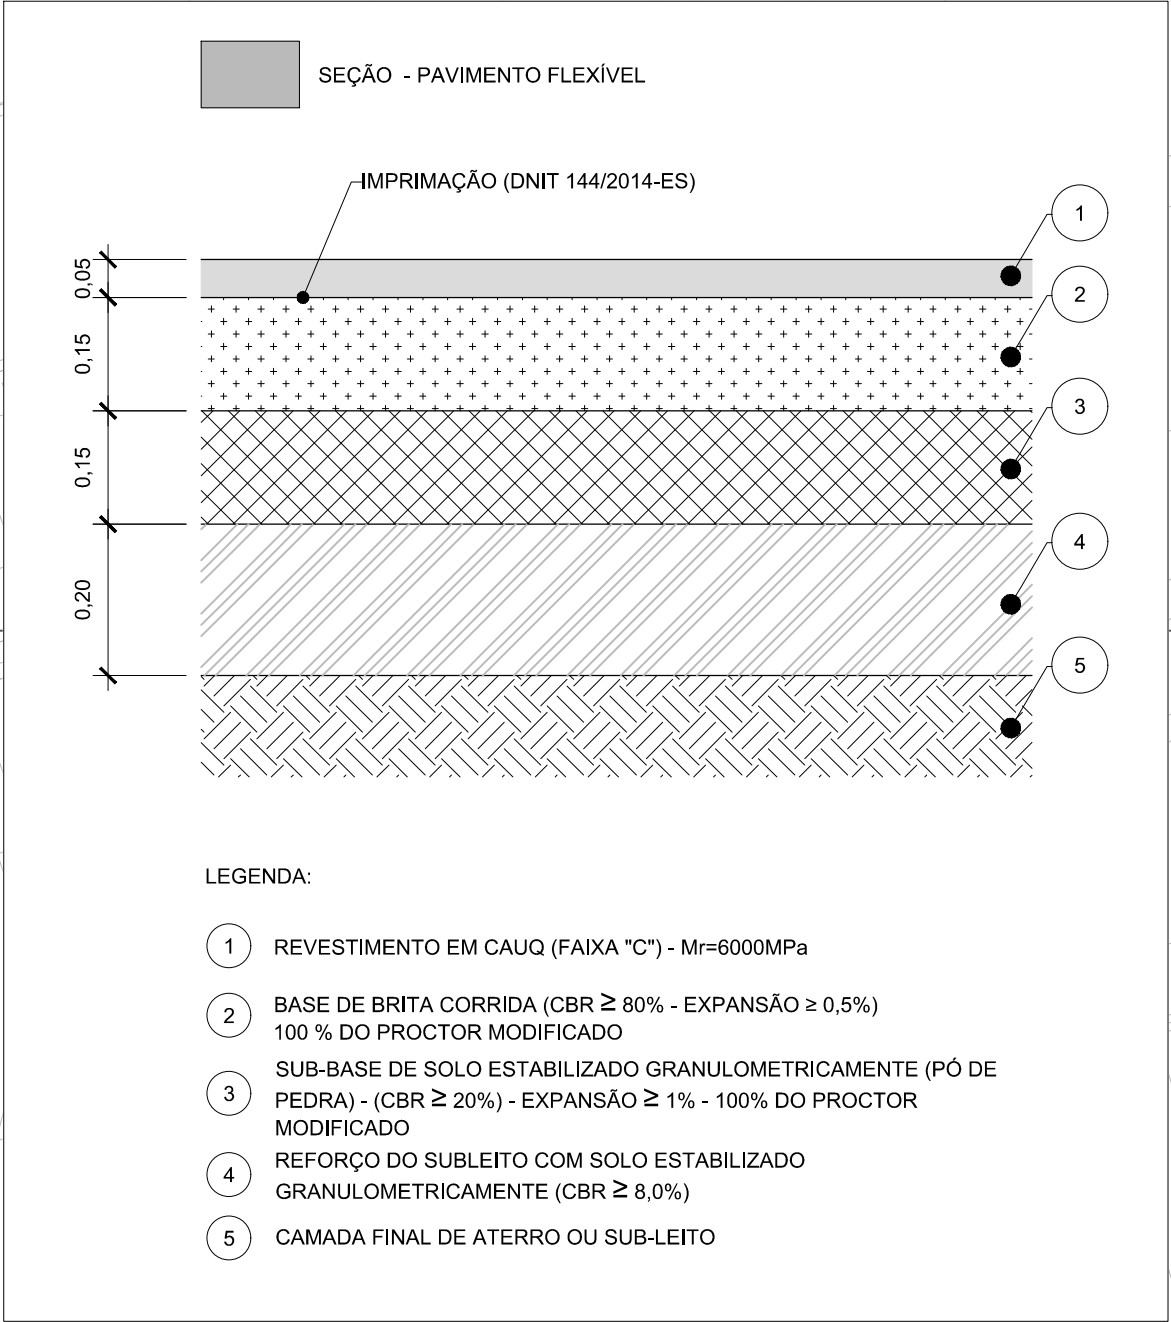


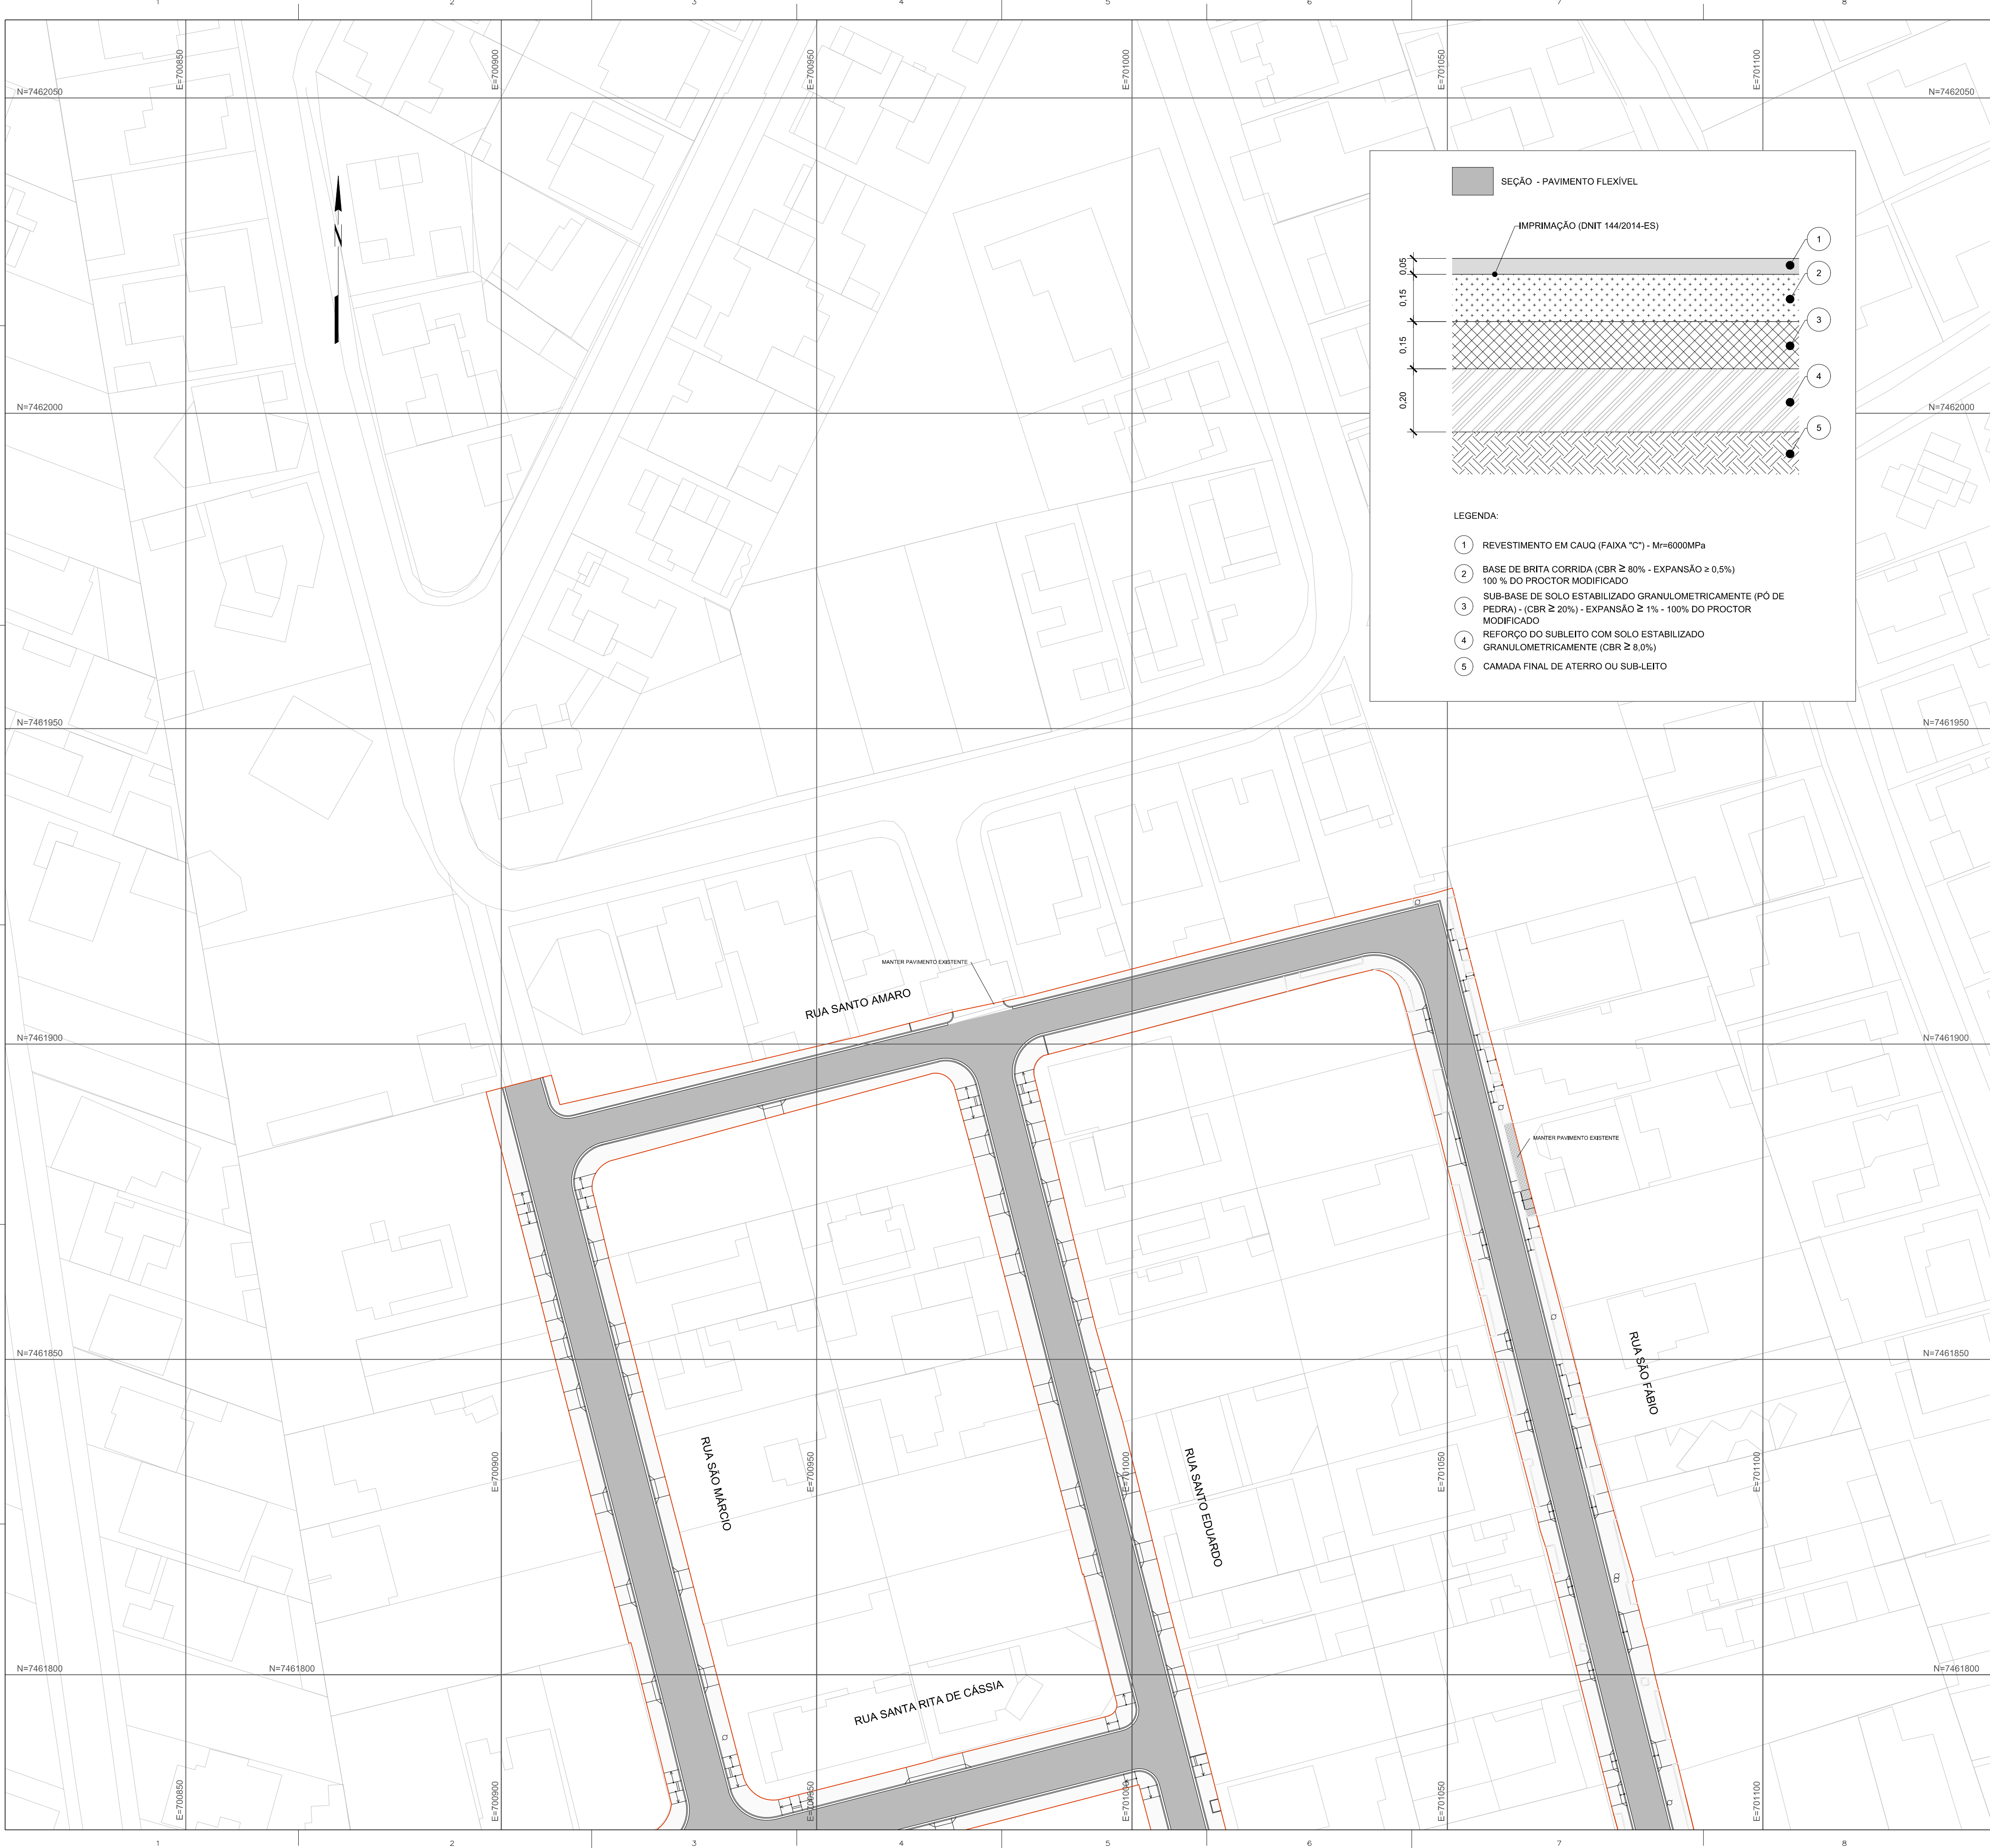

LEGENDA

CALÇADA DE CONCRETO (fck=20MPa)

ÁREA VERDE

RAMPA DE VEÍCULOS (REFORÇO DO PAVIMENTO DA CALÇADA COM MALHA METÁLICA)

MEIO-FIO SARJETA EM CONCRETO PRÉ-MOLDADO DE 15x45cm (fck=35MPa)

TENTO DE CONCRETO MOLDADO IN-LOCO DE 10x25cm (fck=25MPa)

LIMITE EDIFICAÇÕES

NOTAS

1 - MEDIDAS EM METRO;

2 - SUPÕE-SE SEMPRE QUE HÁ UMA DRENAGEM ADEQUADA E QUE O LENÇOL D'ÁGUA SUBTERRÂNEO FOI REBAIXADO A, PELO MENOS, 1,50m EM RELAÇÃO AO GREIDE DE REGULARIZAÇÃO;

3 - SOBRE AS CAMADAS COM PINTURA DE LIGAÇÃO OU IMPRIMAÇÃO NÃO DEVERÁ SER PERMITIDO O TRÁFEGO DE VEÍCULOS;

4 - O ENCAIXE ENTRE O PAVIMENTO FLEXÍVEL NOVO E O EXISTENTE DEVERÁ SER EXECUTADO EM DEGRAUS ESCALONADOS DE MANEIRA A PROPORCIONAR MELHOR ENTROSAMENTO ENTRE AS CAMADAS E EVITAR JUNTAS VERTICAIS COINCIDENTES. AS CAMADAS DRENANTES DEVERÃO SER COMPATIBILIZADAS;

5 - NOS CASOS EM QUE O ENCAIXE ENTRE O PAVIMENTO NOVO E O EXISTENTE APRESENTAR CONFINAMENTO NO ESCOAMENTO DE ÁGUA, DEVERÃO SER PREVISTOS DRENOS PROFUNDOS E/OU SUB-SUPERFICIAIS.

NORMAS

- PAVIMENTOS FLEXÍVEIS - CONCRETO ASFÁLTICO - ESPECIFICAÇÃO DE SERVIÇO - SEGUIR ORIENTAÇÕES DA NORMA DNIT 031/2006 - ES.

- PAVIMENTAÇÃO - REGULARIZAÇÃO DO SUBLEITO - ESPECIFICAÇÃO DE SERVIÇO - SEGUIR ORIENTAÇÕES DA NORMA DNIT 137/2010 - ES.

- PAVIMENTAÇÃO - REFORÇO DO SUBLEITO - ESPECIFICAÇÃO DE SERVIÇO - SEGUIR ORIENTAÇÕES DA NORMA DNIT 138/2010 - ES.

- PAVIMENTAÇÃO - SUB-BASE ESTABILIZADA GRANULOMETRICAMENTE - ESPECIFICAÇÃO DE SERVIÇO - SEGUIR ORIENTAÇÕES DA NORMA DNIT 139/2010 - ES.

- PAVIMENTAÇÃO - BASE ESTABILIZADA GRANULOMETRICAMENTE - ESPECIFICAÇÃO DE SERVIÇO - SEGUIR ORIENTAÇÕES DA NORMA DNIT 141/2010 - ES.

- PAVIMENTAÇÃO - IMPRIMAÇÃO COM LIGANTE ASFÁLTICO - ESPECIFICAÇÃO DE SERVIÇO - SEGUIR ORIENTAÇÕES DA NORMA DNIT 144/2014 - ES.

- PAVIMENTAÇÃO - PINTURA DE LIGAÇÃO COM LIGANTE ASFÁLTICO - ESPECIFICAÇÃO DE SERVIÇO - SEGUIR ORIENTAÇÕES DA NORMA DNIT 145/2012 - ES.

DESENHOS DE REFERÊNCIA

URBAN_PLANTA_01/02_UI - PROJETO BÁSICO - PROJETO DE URBANISMO - PLANTA.

URBAN_PLANTA_02/02_UI - PROJETO BÁSICO - PROJETO DE URBANISMO - PLANTA.

0	08/12/2023	E	GMBC	EMIÇÃO INICIAL
REV.	DATA	TIPO	POR	

PREFEITURA

NITERÓI

EMUSA

PREFEITURA MUNICIPAL DE NITERÓI

RESPONSÁVEL

DATA

PROJ.

08/12/2023

APROV.

08/12/2023

TÍTULO

REURBANIZAÇÃO E DRENAGEM DO BAIRRO SANTO ANTÔNIO, LADO ESQUERDO, NITERÓI - RJ

PROJETO BÁSICO

PROJETO DE PAVIMENTAÇÃO

PLANTA E SEÇÃO TÍPICA

ESCALA

1:500

N° DA PRANCHA
01 DE 02

N° DESENHO
PAV_PLANTA_01/02_UI

