


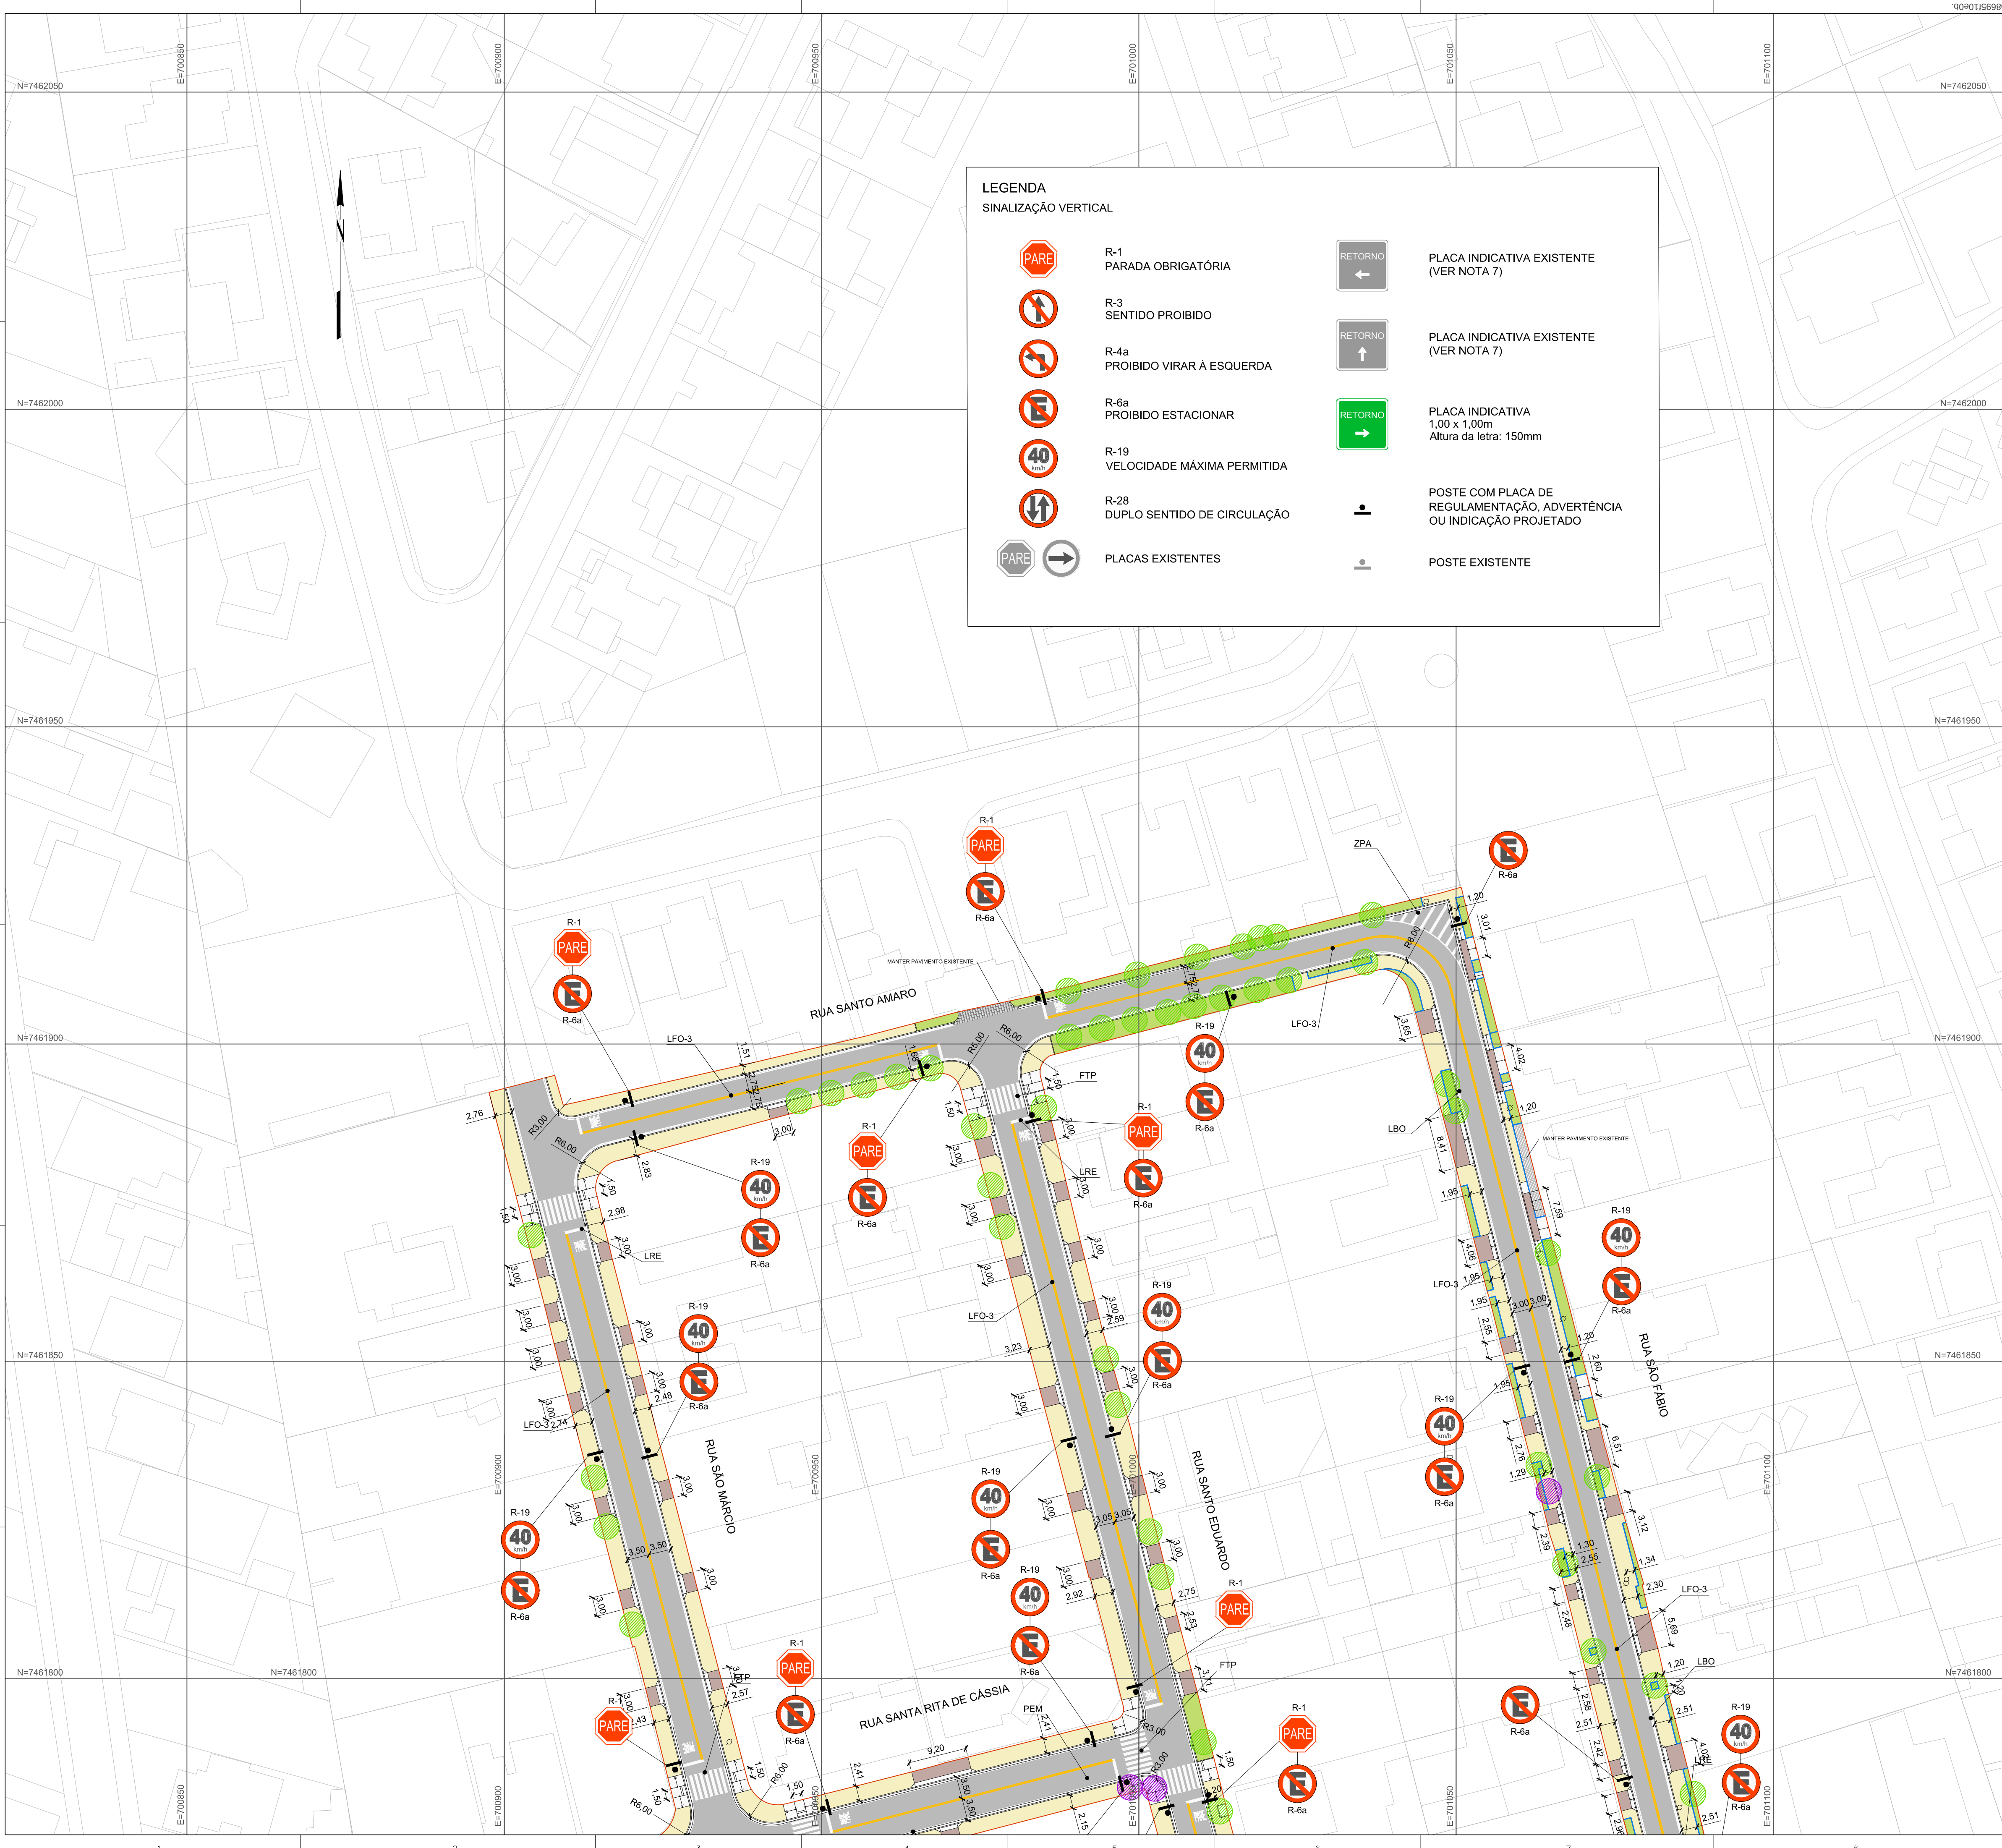

LEGENDA

SINALIZAÇÃO VERTICAL

R-1
PARADA OBRIGATÓRIA

R-3
SENTIDO PROIBIDO

R-4a
PROIBIDO VIRAR À ESQUERDA

R-6a
PROIBIDO ESTACIONAR

R-19
VELOCIDADE MÁXIMA PERMITIDA

R-28
DUPLO SENTIDO DE CIRCULAÇÃO

PLACAS EXISTENTES

PLACA INDICATIVA EXISTENTE
(VER NOTA 7)

PLACA INDICATIVA EXISTENTE
(VER NOTA 7)

PLACA INDICATIVA
1,00 x 1,00m
Altura da letra: 150mm

POSTE COM PLACA DE
REGULAMENTAÇÃO, ADVERTÊNCIA
OU INDICAÇÃO PROJETADO

POSTE EXISTENTE

LEGENDA

PISTA VIÁRIA (PAVIMENTO FLEXÍVEL)

CALÇADA DE CONCRETO (fck=20MPa)

ÁREA VERDE

RAMPA DE VEÍCULOS (REFORÇO DO PAVIMENTO DA CALÇADA COM MALHA METÁLICA)

ÁREA DE ESTACIONAMENTO (PAVIMENTO INTERTRAVADO)

MEIO-FIO SARJETA EM CONCRETO PRÉ-MOLDADO DE 15x45cm (fck=35MPa)

MEIO-FIO DE CONCRETO REBAIXADO DE 15x30cm (fck=35MPa)

TENTO DE CONCRETO MOLDADO IN-LOCO DE 10x25cm (fck=25MPa)

LIMITE EDIFICAÇÕES

LINHA DE BORDO (LBO)

LINHA DE DIVISÃO DE FLUXOS DE MESMO SENTIDO - LINHA SIMPLES CONTÍNUA (LMS-1)

LINHA DE DIVISÃO DE FLUXOS DE MESMO SENTIDO - LINHA SIMPLES SECCIONADA (LMS-2)

LINHA DE DIVISÃO DE FLUXOS OPOSTOS - LINHA DUPLA SIMPLES (LFO-3)

LINHA DE RETENÇÃO (LRE)

FAIXA DE TRAVESSIA DE PEDESTRES ZEBRADA (FTP-1)

SETAS INDICATIVAS DE POSICIONAMENTO NA PISTA PARA A EXECUÇÃO DE MOVIMENTOS (PEM)

MARCA DELIMITADORA DE ESTACIONAMENTO REGULAMENTADO (MER)

NOTAS

1 - TODAS AS DIMENSÕES E ELEVÇÕES ESTÃO EM METRO, EXCETO QUANDO INDICADO DE OUTRA FORMA.

2 - OS DETALHES DOS ELEMENTOS DE URBANIZAÇÃO SE INDICAM NAS PRANCHAS URBAN_DETALHES_01/03 A 03/03_RI.

3 - PARA AS CARACTERÍSTICAS DE PAVIMENTO DA PISTA VER PRANCHAS PAV_PLANTA_2001_RI.

4 - PARA DETALHES DAS PLACAS, VER DESENHO SIN_DETALHES_01/01_RI.

5 - DURANTE A EXECUÇÃO DAS OBRAS A SECRETARIA MUNICIPAL DE URBANISMO E MOBILIDADE DEVERÁ DEFINIR O CONTEÚDO DAS PLACAS INDICATIVAS DE ROTAS PARA PEDESTRES.

6 - AS PLACAS EXISTENTES QUE NÃO SE INDICAM NO PROJETO DEVERÃO SER REMOVIDAS.

NORMAS

DESENHOS DE REFERÊNCIA

URBAN_PLANTA_01/02_UI - PROJETO BÁSICO - PROJETO DE URBANISMO - PLANTA.

URBAN_PLANTA_02/02_UI - PROJETO BÁSICO - PROJETO DE URBANISMO - PLANTA.

URBAN_DETALHES_01/02_UI - PROJETO BÁSICO - PROJETO DE URBANISMO - DETALHES.

URBAN_DETALHES_02/02_UI - PROJETO BÁSICO - PROJETO DE URBANISMO - DETALHES.

SIN_PLANTA_02/02_UI - PROJETO BÁSICO - PROJETO DE SINALIZAÇÃO HORIZ. E VERT. - PLANTA.

SIN_DETALHES_01/01_UI - PROJETO BÁSICO - PROJETO DE SINALIZAÇÃO - DETALHES.

0	08/12/2023	E	GMBC	EMIÇÃO INICIAL
REV.	DATA	TIPO	POR	

PREFEITURA MUNICIPAL DE NITERÓI

RESPONSÁVEL

DATA

PROJ.

08/12/2023

APROV.

08/12/2023

TÍTULO

REURBANIZAÇÃO E DRENAGEM DO BAIRRO SANTO ANTÔNIO, LADO ESQUERDO, NITERÓI - RJ

PROJETO BÁSICO

PROJETO DE SINALIZAÇÃO

PLANTA DE SINALIZAÇÃO HORIZONTAL E VERTICAL

ESCALA

1:500

Nº DA PRANCHA

01 DE 02

Nº DESENHO

SIN_PLANTA_01/02_UI

Assinado eletronicamente por:

* Lincoln Thomaz Da Silveira (**.378.197-**)

em 12/04/2024 15:42:28 com assinatura simples

Este documento é cópia do original assinado eletronicamente.

Para obter o original utilize o código QR abaixo ou acesse o endereço:

<https://eciga.niteroi.rj.gov.br/#/documento/265e3b3e-d6b0-4809-a7cd-db8695f10e0b>

