


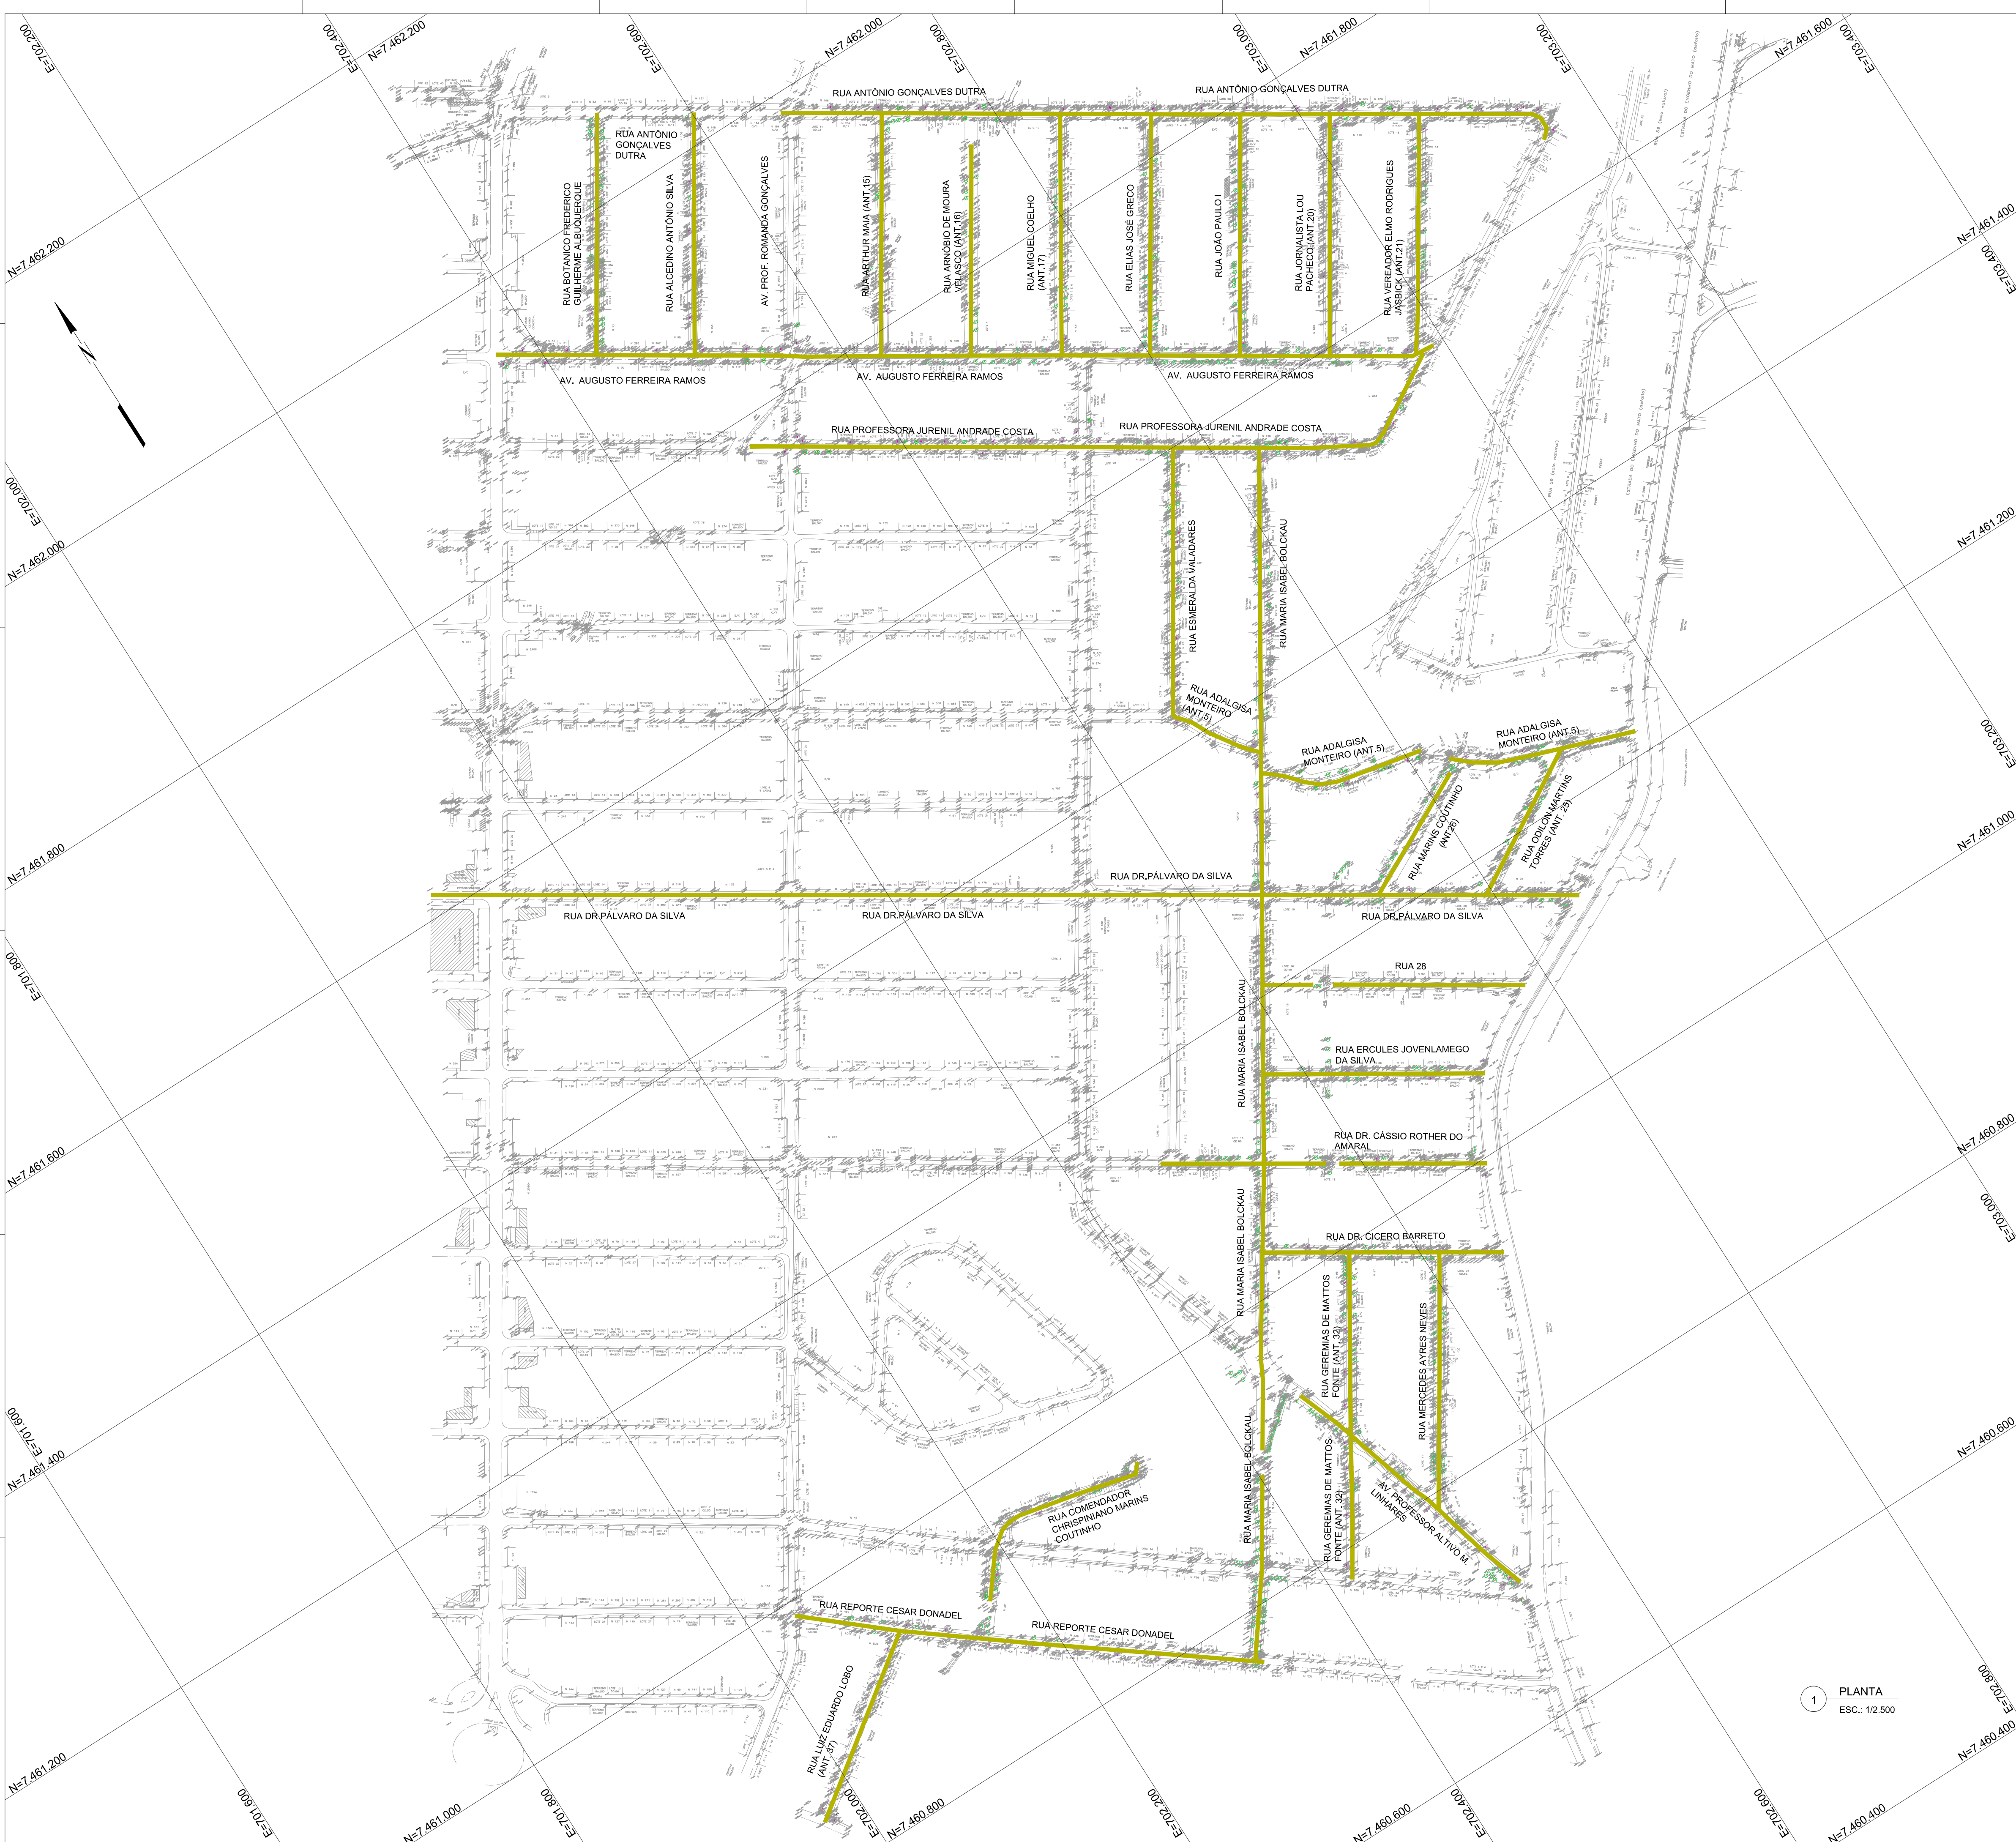

ARTICULAÇÃO DAS PRANCHAS

BACIA III
VALE DAS
ESMERALDAS E
BACIA IV
UBÁ RECANTO

BACIA II
JARDIM
FLUMINENSE

BACIA V
ARGEU FAZENDINHA

BACIA I
HORTO

LEGENDA

- CANAL

- COQUEIRO

- POSTE

- BARRANCO

- ÁRVORE

- BOCA DE LOBO

- INDICAÇÃO DAS RUAS QUE FAZEM PARTE DO ESCOPO DO PROJETO - BACIA I

1	12/2025	E	EDB	REVISÃO PARA INCLUSÃO DE NOVAS RUAS
0	10/2024	E	EDB	EMIÇÃO INICIAL
REV.	DATA	TIPO	POR	

PREFEITURA MUNICIPAL DE NITERÓI

PREFEITURA DE NITERÓI
TEMPO DE AVANÇAR

INFRAESTRUTURA E OBRAS DE NITERÓI

TÍTULO

PROJETO EXECUTIVO DE DRENAGEM E PAVIMENTAÇÃO DOS BAIRROS DE MARAVISTA III E SERRAGRANDE II - REGIÃO OCEÂNICA - NITERÓI / RJ

LEVANTAMENTO TOPOGRÁFICO BACIA I - HORTO PLANTA

RESPONSÁVEL

DATA

PROJ. _____

OUT/2024

APROV. _____

OUT/2024

ESCALA

Nº DA PRANCHA 01 DE 05

INDICADA


Nº DESENHO TOPOG_PLANTA_01-05_MV-1

MML-PJ012-E-V05-VT-DE-001-08

9

10

1 PLANTA
ESC.: 1/2.500

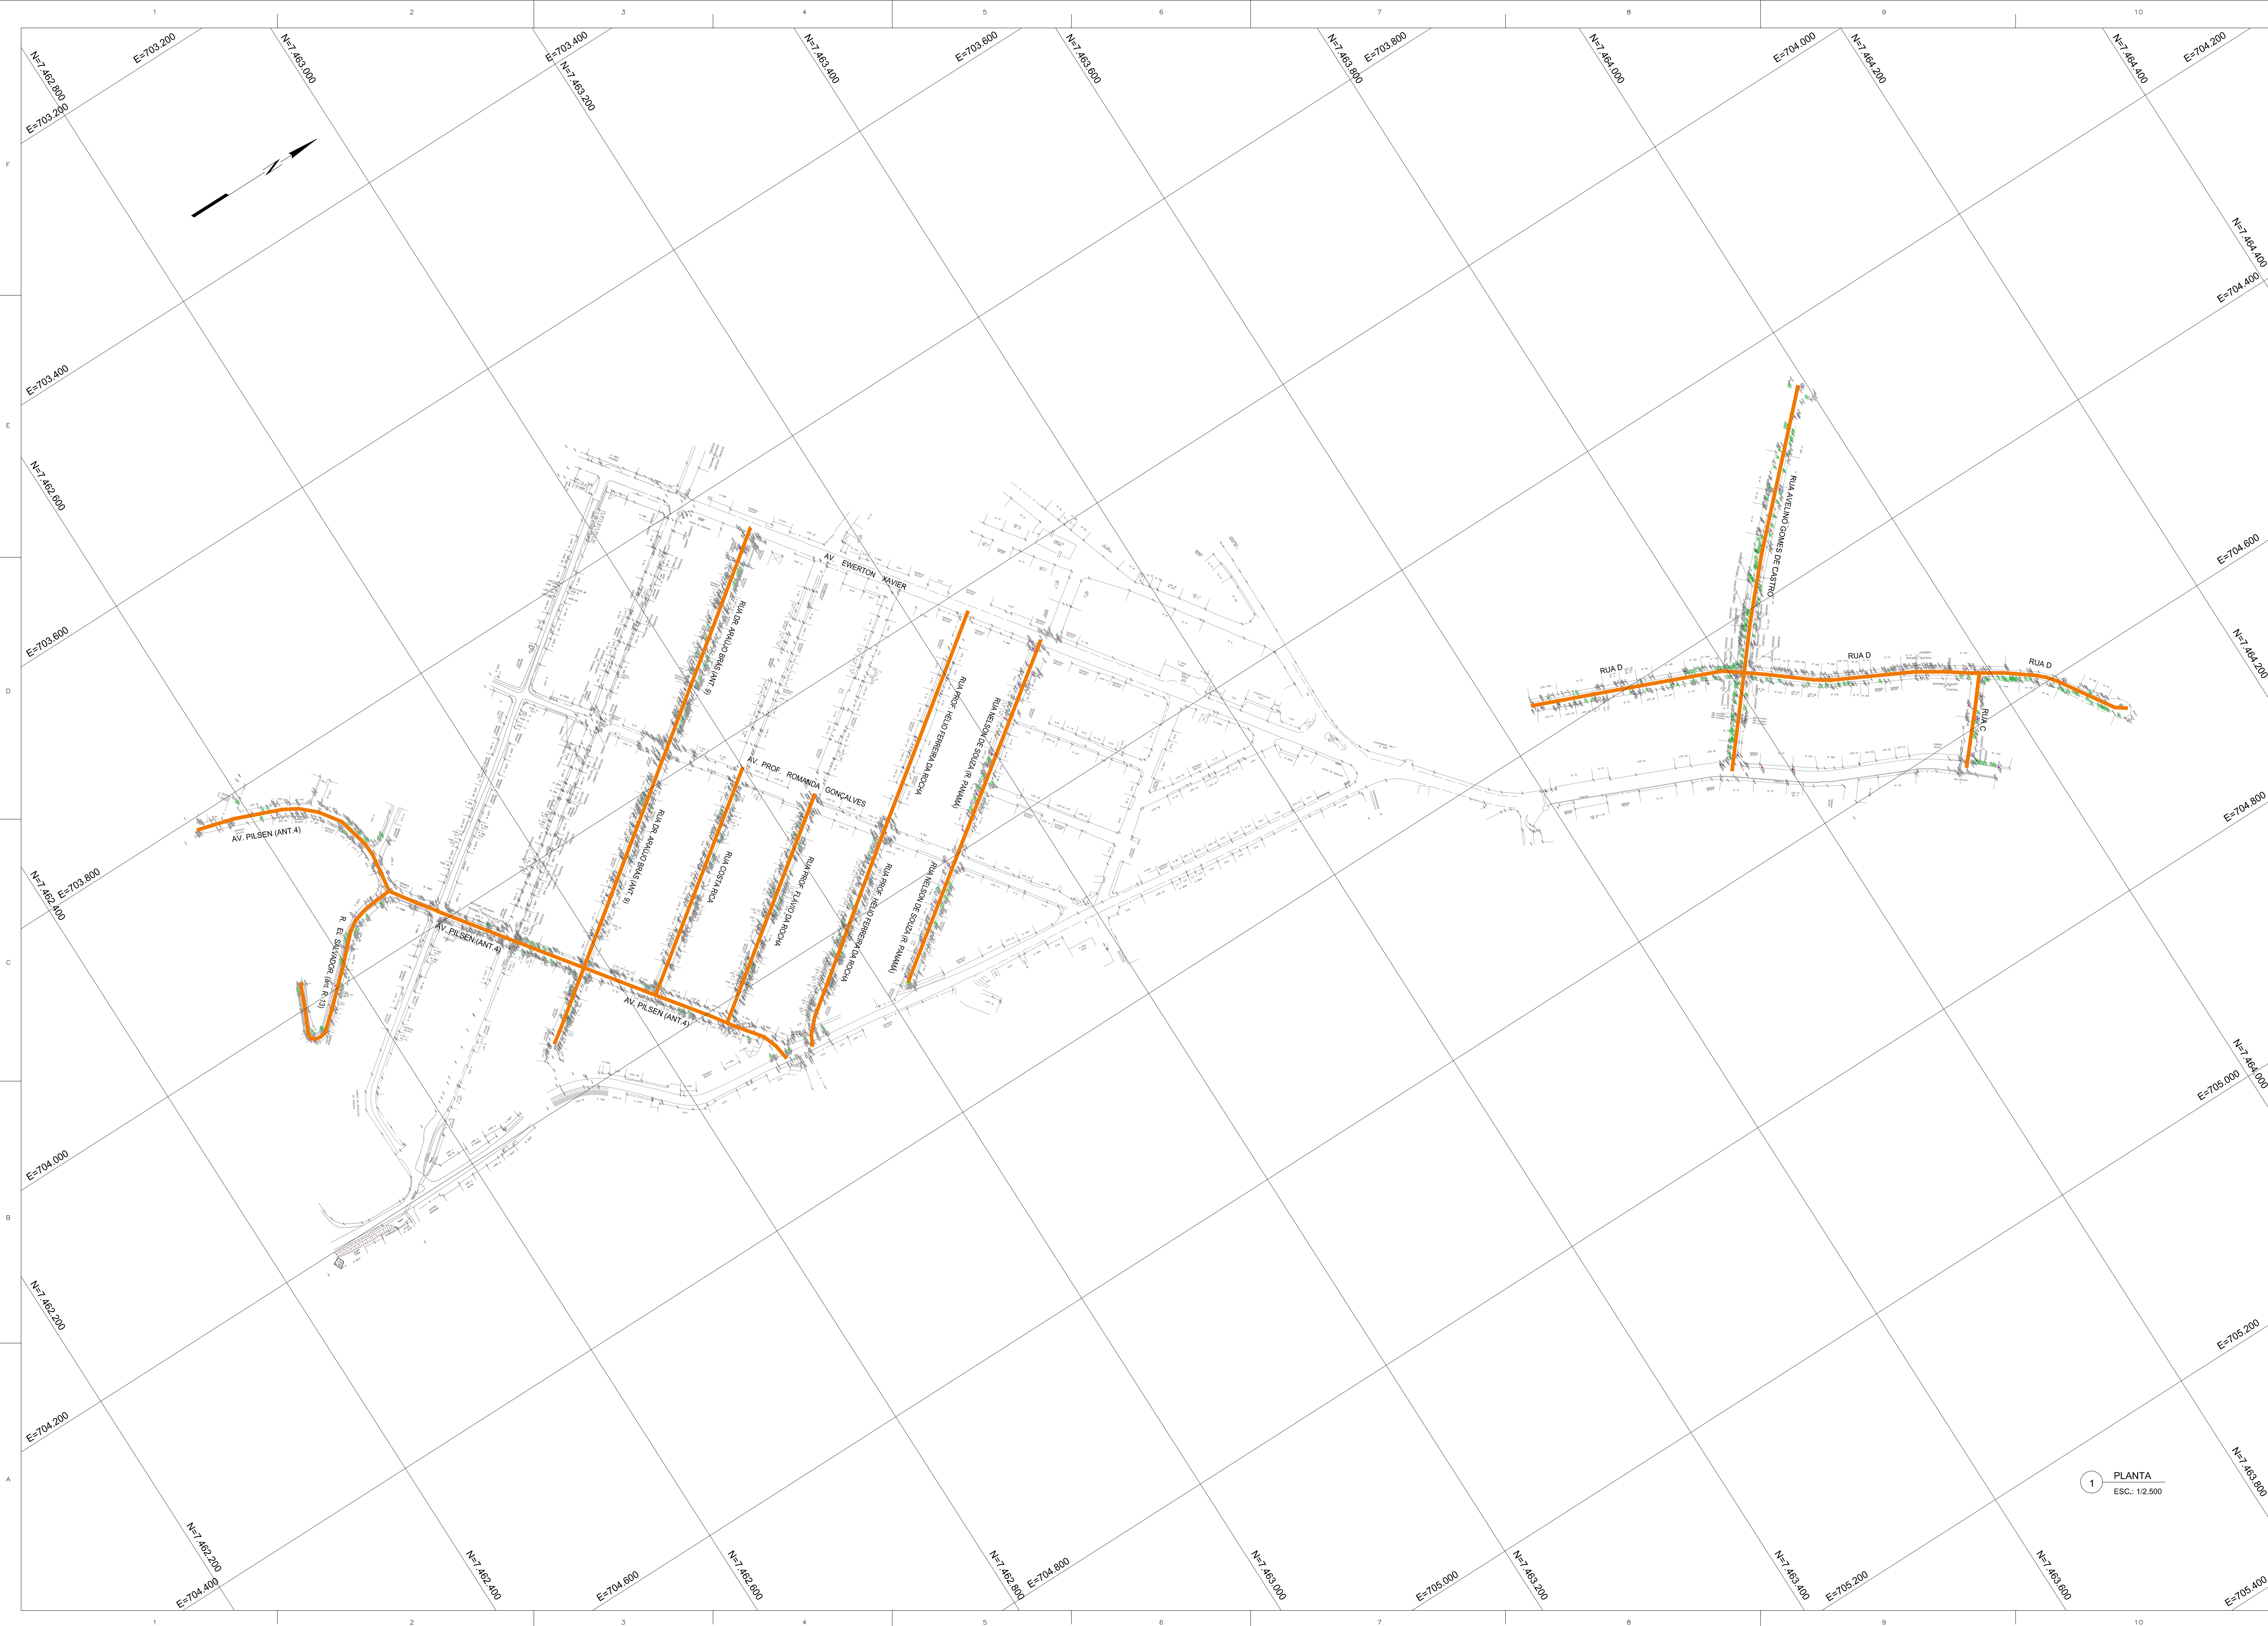

ARTICULAÇÃO DAS PRANCHAS

BACIA III
VALE DAS
ESMERALDAS E
BACIA IV
UBA RECANTO

BACIA II
JARDIM
FLUMINENSE

BACIA V
ARGEU FAZENDINHA

BACIA I
HORTO

LEGENDA

- CANAL

- COQUEIRO

- POSTE

- BARRANCO

- ÁRVORE

- BOCA DE LOBO

- INDICAÇÃO DAS RUAS QUE FAZEM PARTE DO ESCOPO DO PROJETO - BACIA II

1	12/2025	E	EDB	REVISÃO PARA INCLUSÃO DE NOVAS RUAS
0	10/2024	E	EDB	EMIÇÃO INICIAL
REV.	DATA	TIPO	POR	

NITERÓI

INFRAESTRUTURA E OBRAS DE NITERÓI

PREFEITURA MUNICIPAL DE NITERÓI

MML Energia

PREFEITURA DE Niterói

TEMPO DE AVANÇAR

RESPONSÁVEL

DATA

PROJ.

OUT/2024

APROV.

OUT/2024

TÍTULO

PROJETO EXECUTIVO DE DRENAGEM E PAVIMENTAÇÃO DOS BAIROS DE MARAVISTA III E SERRAGRANDE II - REGIÃO OCEÂNICA - NITERÓI / RJ

LEVANTAMENTO TOPOGRÁFICO BACIA II - JARDIM FLUMINENSE

PLANTA


ESCALA

Nº DA PRANCHA 02 DE 05


INDICADA

Nº DESENHO TOPOG_PLANTA_02-05_MV-1

MML-PJ012-E-V05-VT-DE-002-0B_112

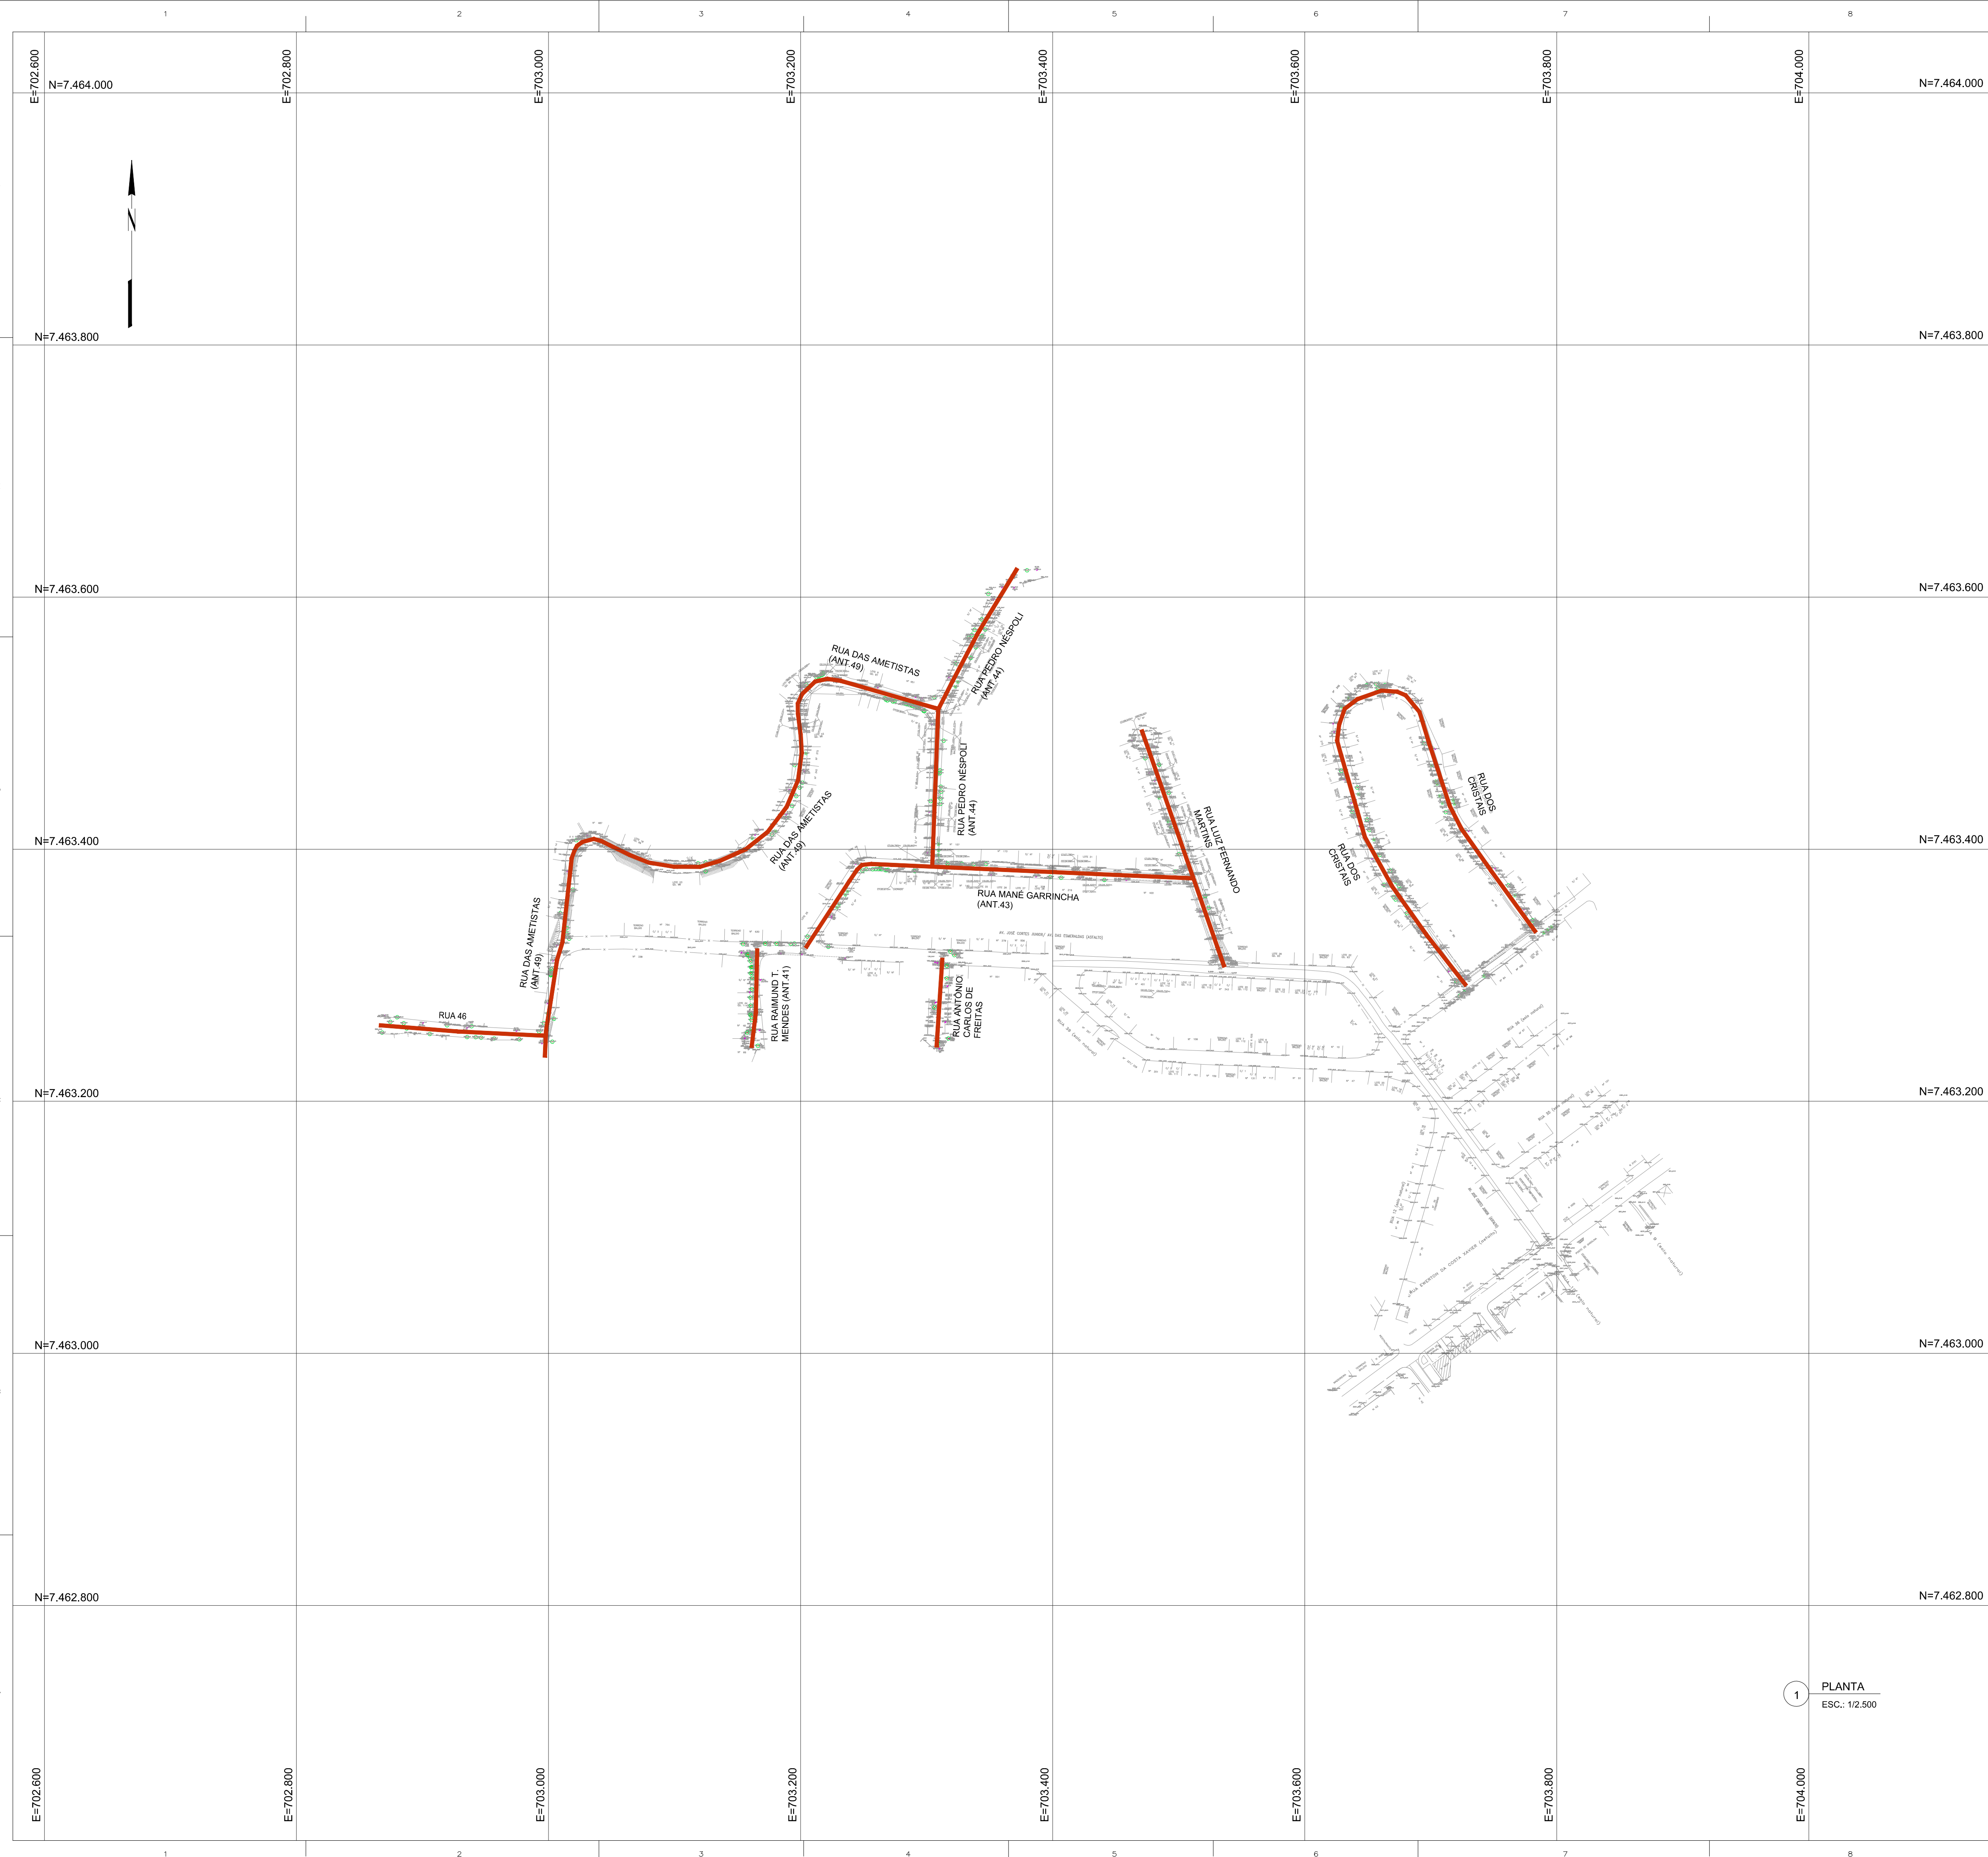

ARTICULAÇÃO DAS PRANCHAS

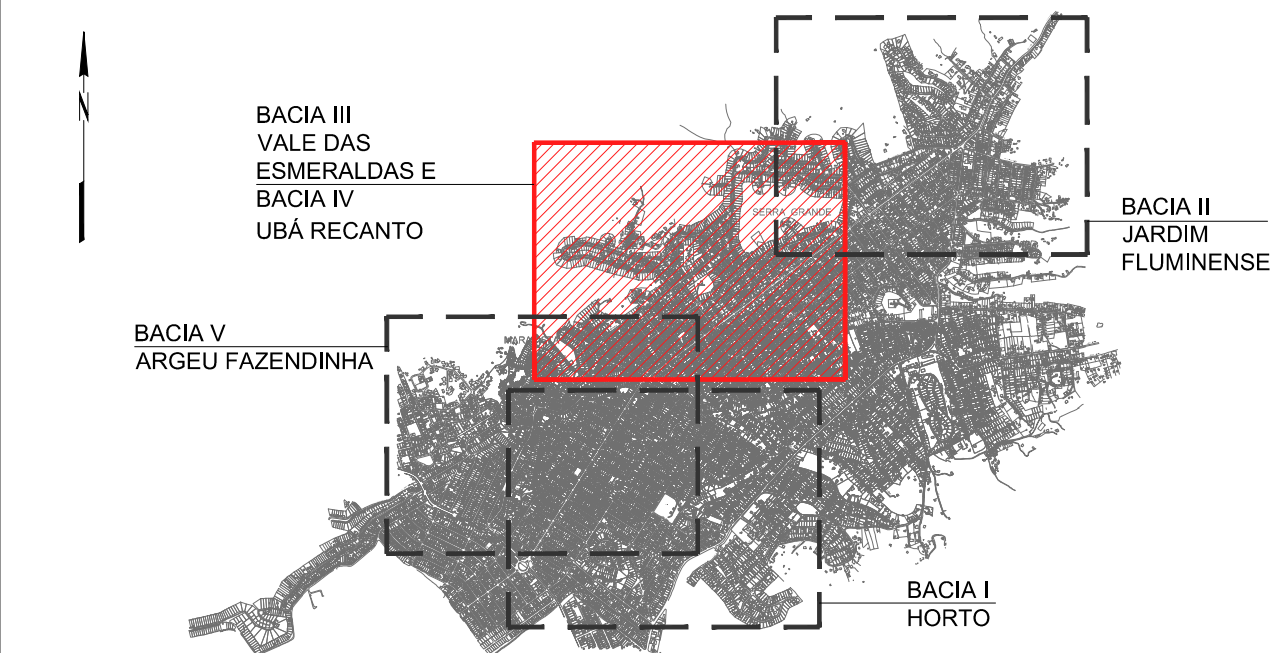

LEGENDA

-  - CANAL
-  - COQUEIRO
-  - POSTE
-  - BARRANCO
-  - ÁRVORE
-  - BOCA DE LOBO
-  - INDICAÇÃO DAS RUAS QUE FAZEM PARTE DO ESMOPO DO PROJETO - BACIA III

1	12/2025	E	EDB	REVISÃO PARA INCLUSÃO DE NOVAS RUAS
0	10/2024	E	EDB	EMISSIONAL INICIAL
REV.	DATA	TIPO	POR	



PREFEITURA MUNICIPAL DE NITERÓI



 **PREFEITURA DE**
niterói
TEMPO DE AVANÇAR

INFRAESTRUTURA
E OBRAS
DE NITERÓI

	TÍTULO	PROJETO EXECUTIVO DE DRENAGEM E PAVIMENTAÇÃO DOS BAIRROS DE MARAVISTA III E SERRAGRANDE II - REGIÃO OCEÂNICA - NITERÓI / RJ
		LEVANTAMENTO TOPOGRÁFICO BACIA III - VALE DAS ESMERALDAS
		PLANTA


	RESPONSÁVEL
PROJ	

	DATA
	OUT/2024


APROV. _____

OUT/2024	
OUT/2024	

ESCALA	Nº DA PRANCHA 03 DE 05
INDICADA	Nº DESENHO TOPOG_PLANTA_03-05_MV-

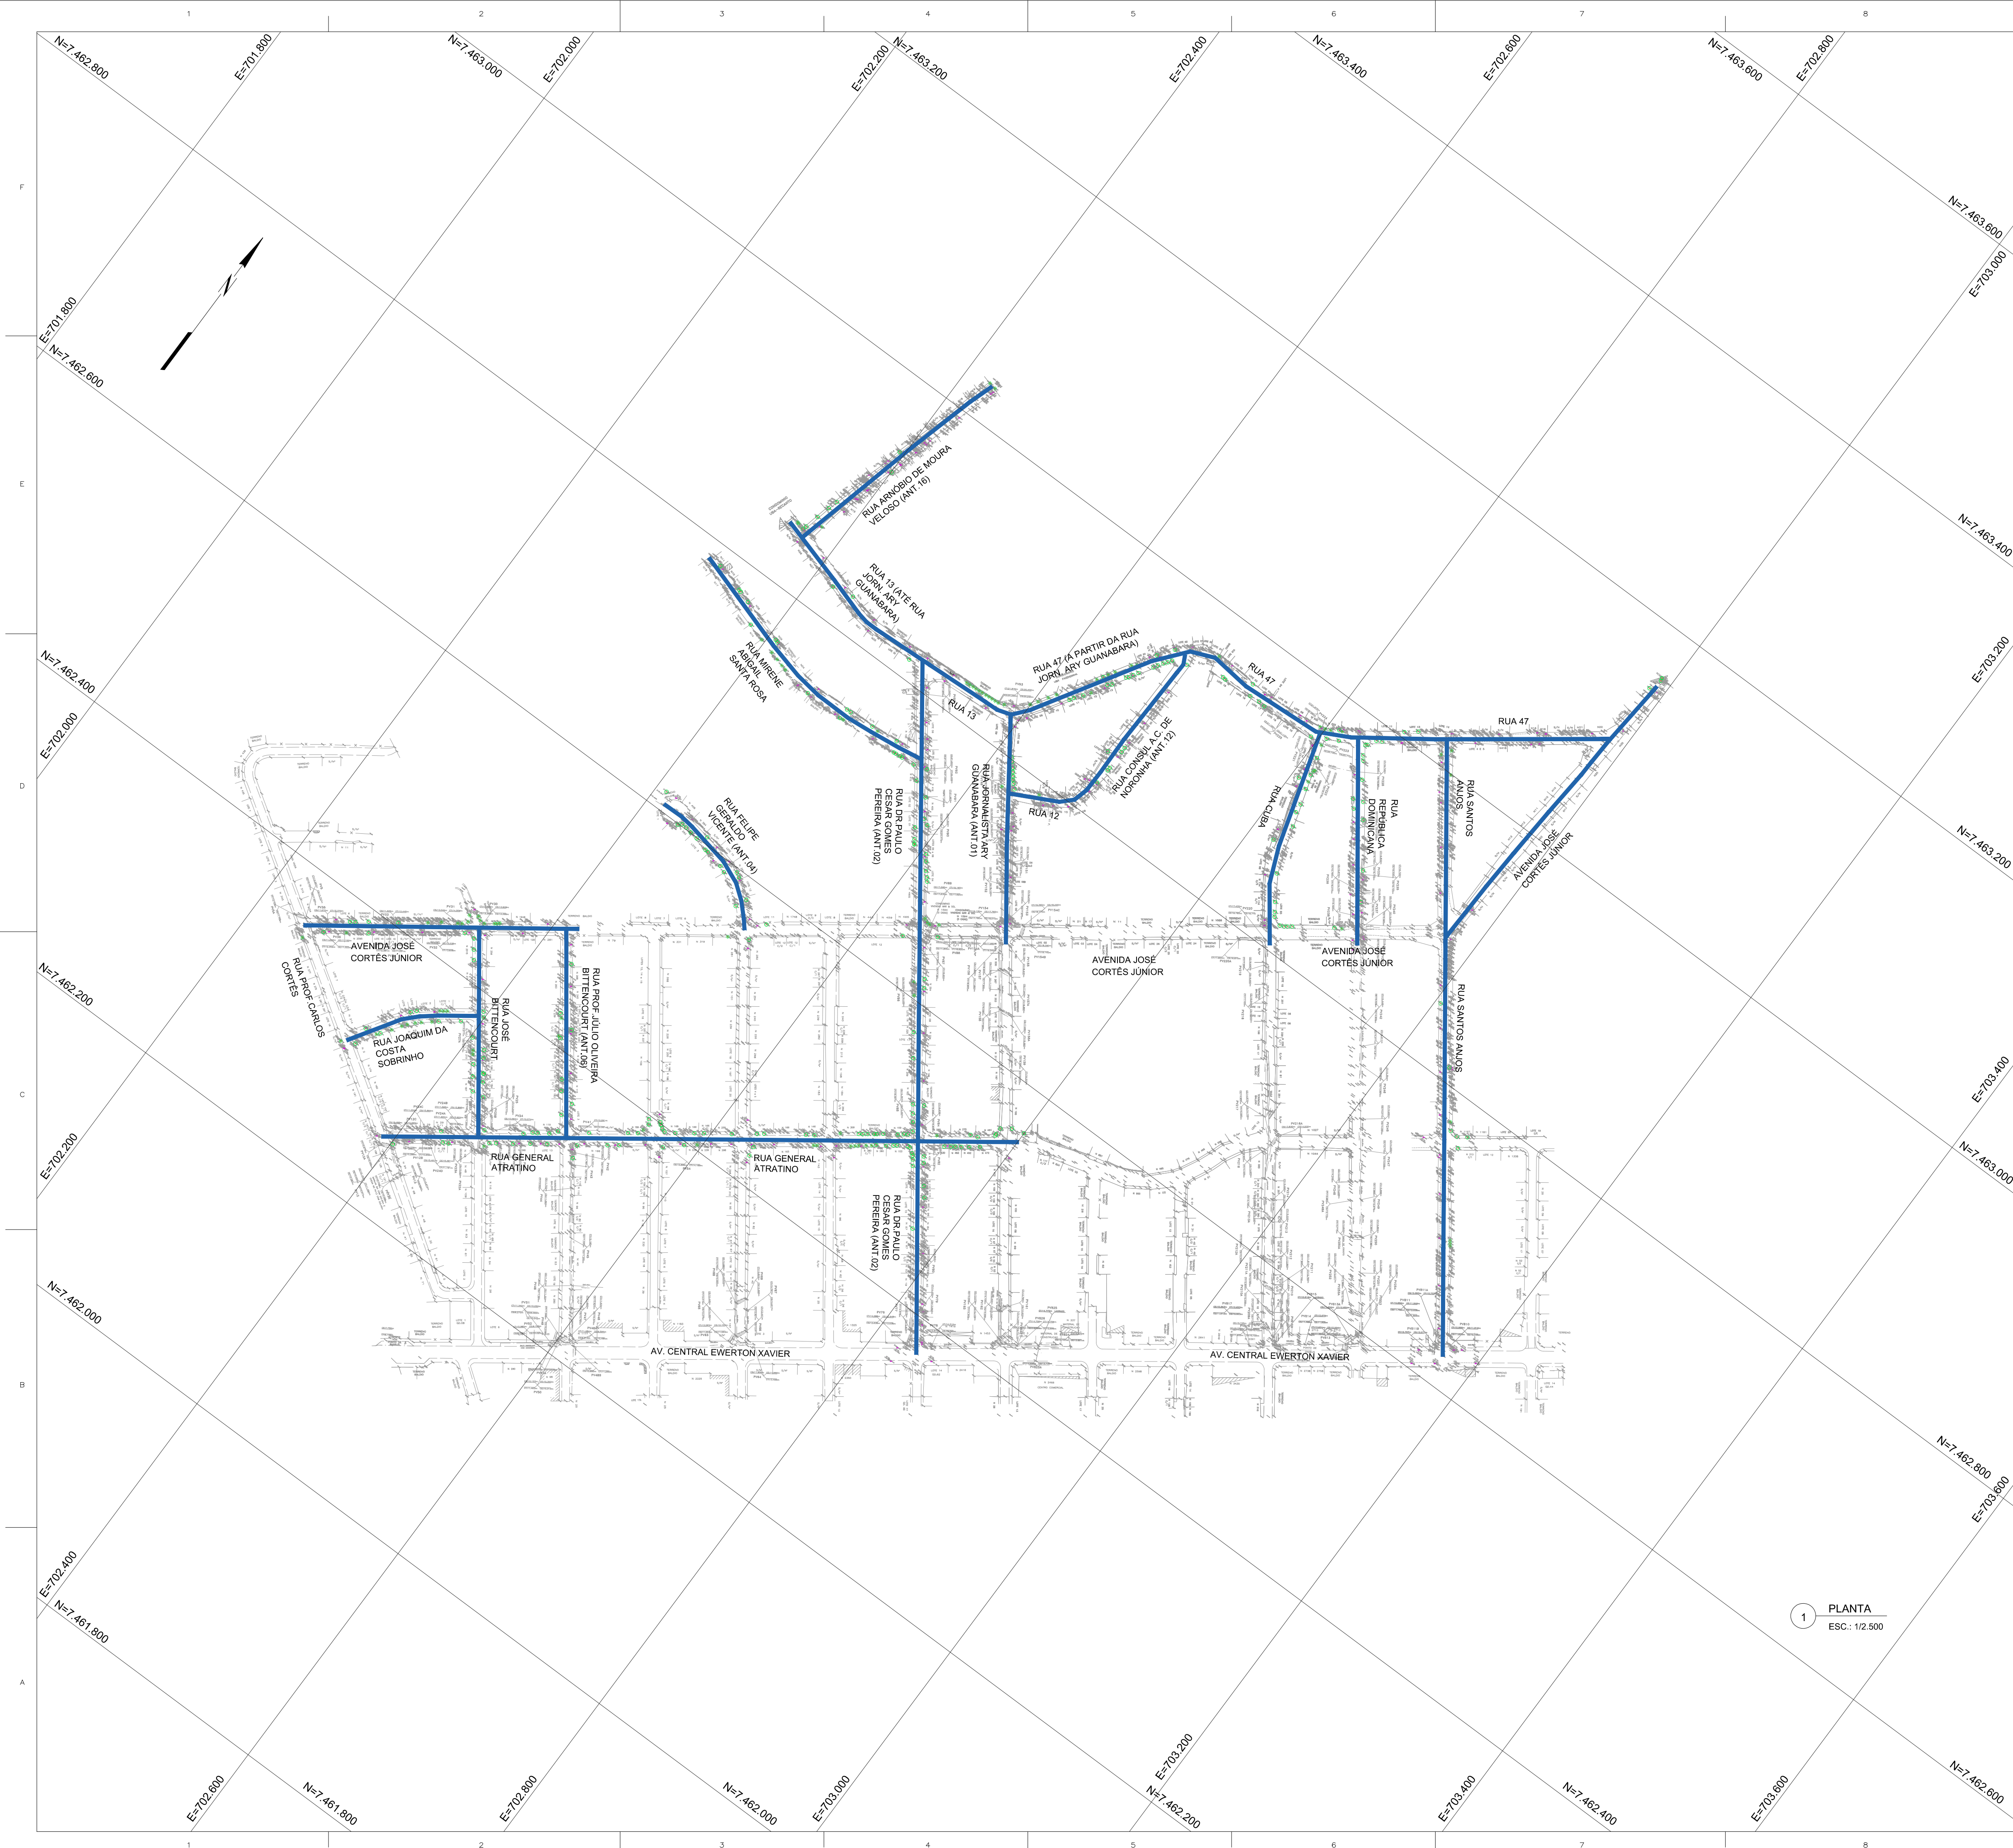

ARTICULAÇÃO DAS PRANCHAS

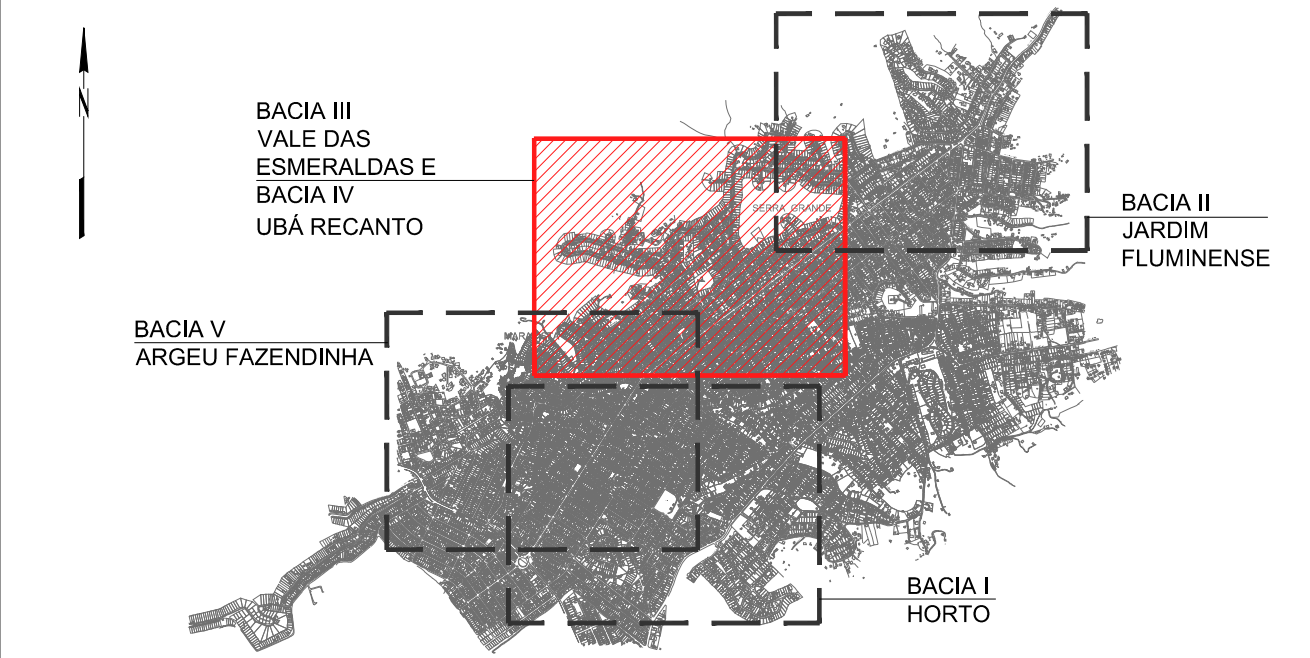

LEGENDA

-  - CANAL
-  - COQUEIRO
-  - POSTE
-  - BARRANCO
-  - ÁRVORE
-  - BOCA DE LOBO
-  - INDICAÇÃO DAS RUAS QUE FAZEM PARTE DO ESCOPO DO PROJETO - BACIA IV

1	12/2025	E	EDB	REVISÃO PARA INCLUSÃO DE NOVAS RUAS
0	10/2024	E	EDB	EMISSIONAL INICIAL
REV.	DATA	TIPO	POR	



PREFEITURA MUNICIPAL DE NITERÓI




INFRAESTRUTURA
E OBRAS
DE NITERÓI

TÍTULO

PROJETO EXECUTIVO DE
DRENAGEM E PAVIMENTAÇÃO DOS
BAIRROS DE MARAVISTA III E
SERRAGRANDE II - REGIÃO
OCEÂNICA - NITERÓI / RJ
LEVANTAMENTO TOPOGRÁFICO
BACIA IV - UBÁ RECANTO
PLANTA

RESPONSÁVEL	DATA
PROJ. _____ LEONARDO CARDOSO MASSA - 02EA200210645-RJ	OUT/2024
APROV. _____	OUT/2024

ESCALA	Nº DA PRANCHA 04 DE 05
INDICADA	Nº DESENHO TOPOG_PLANTA_04-05_MV-1

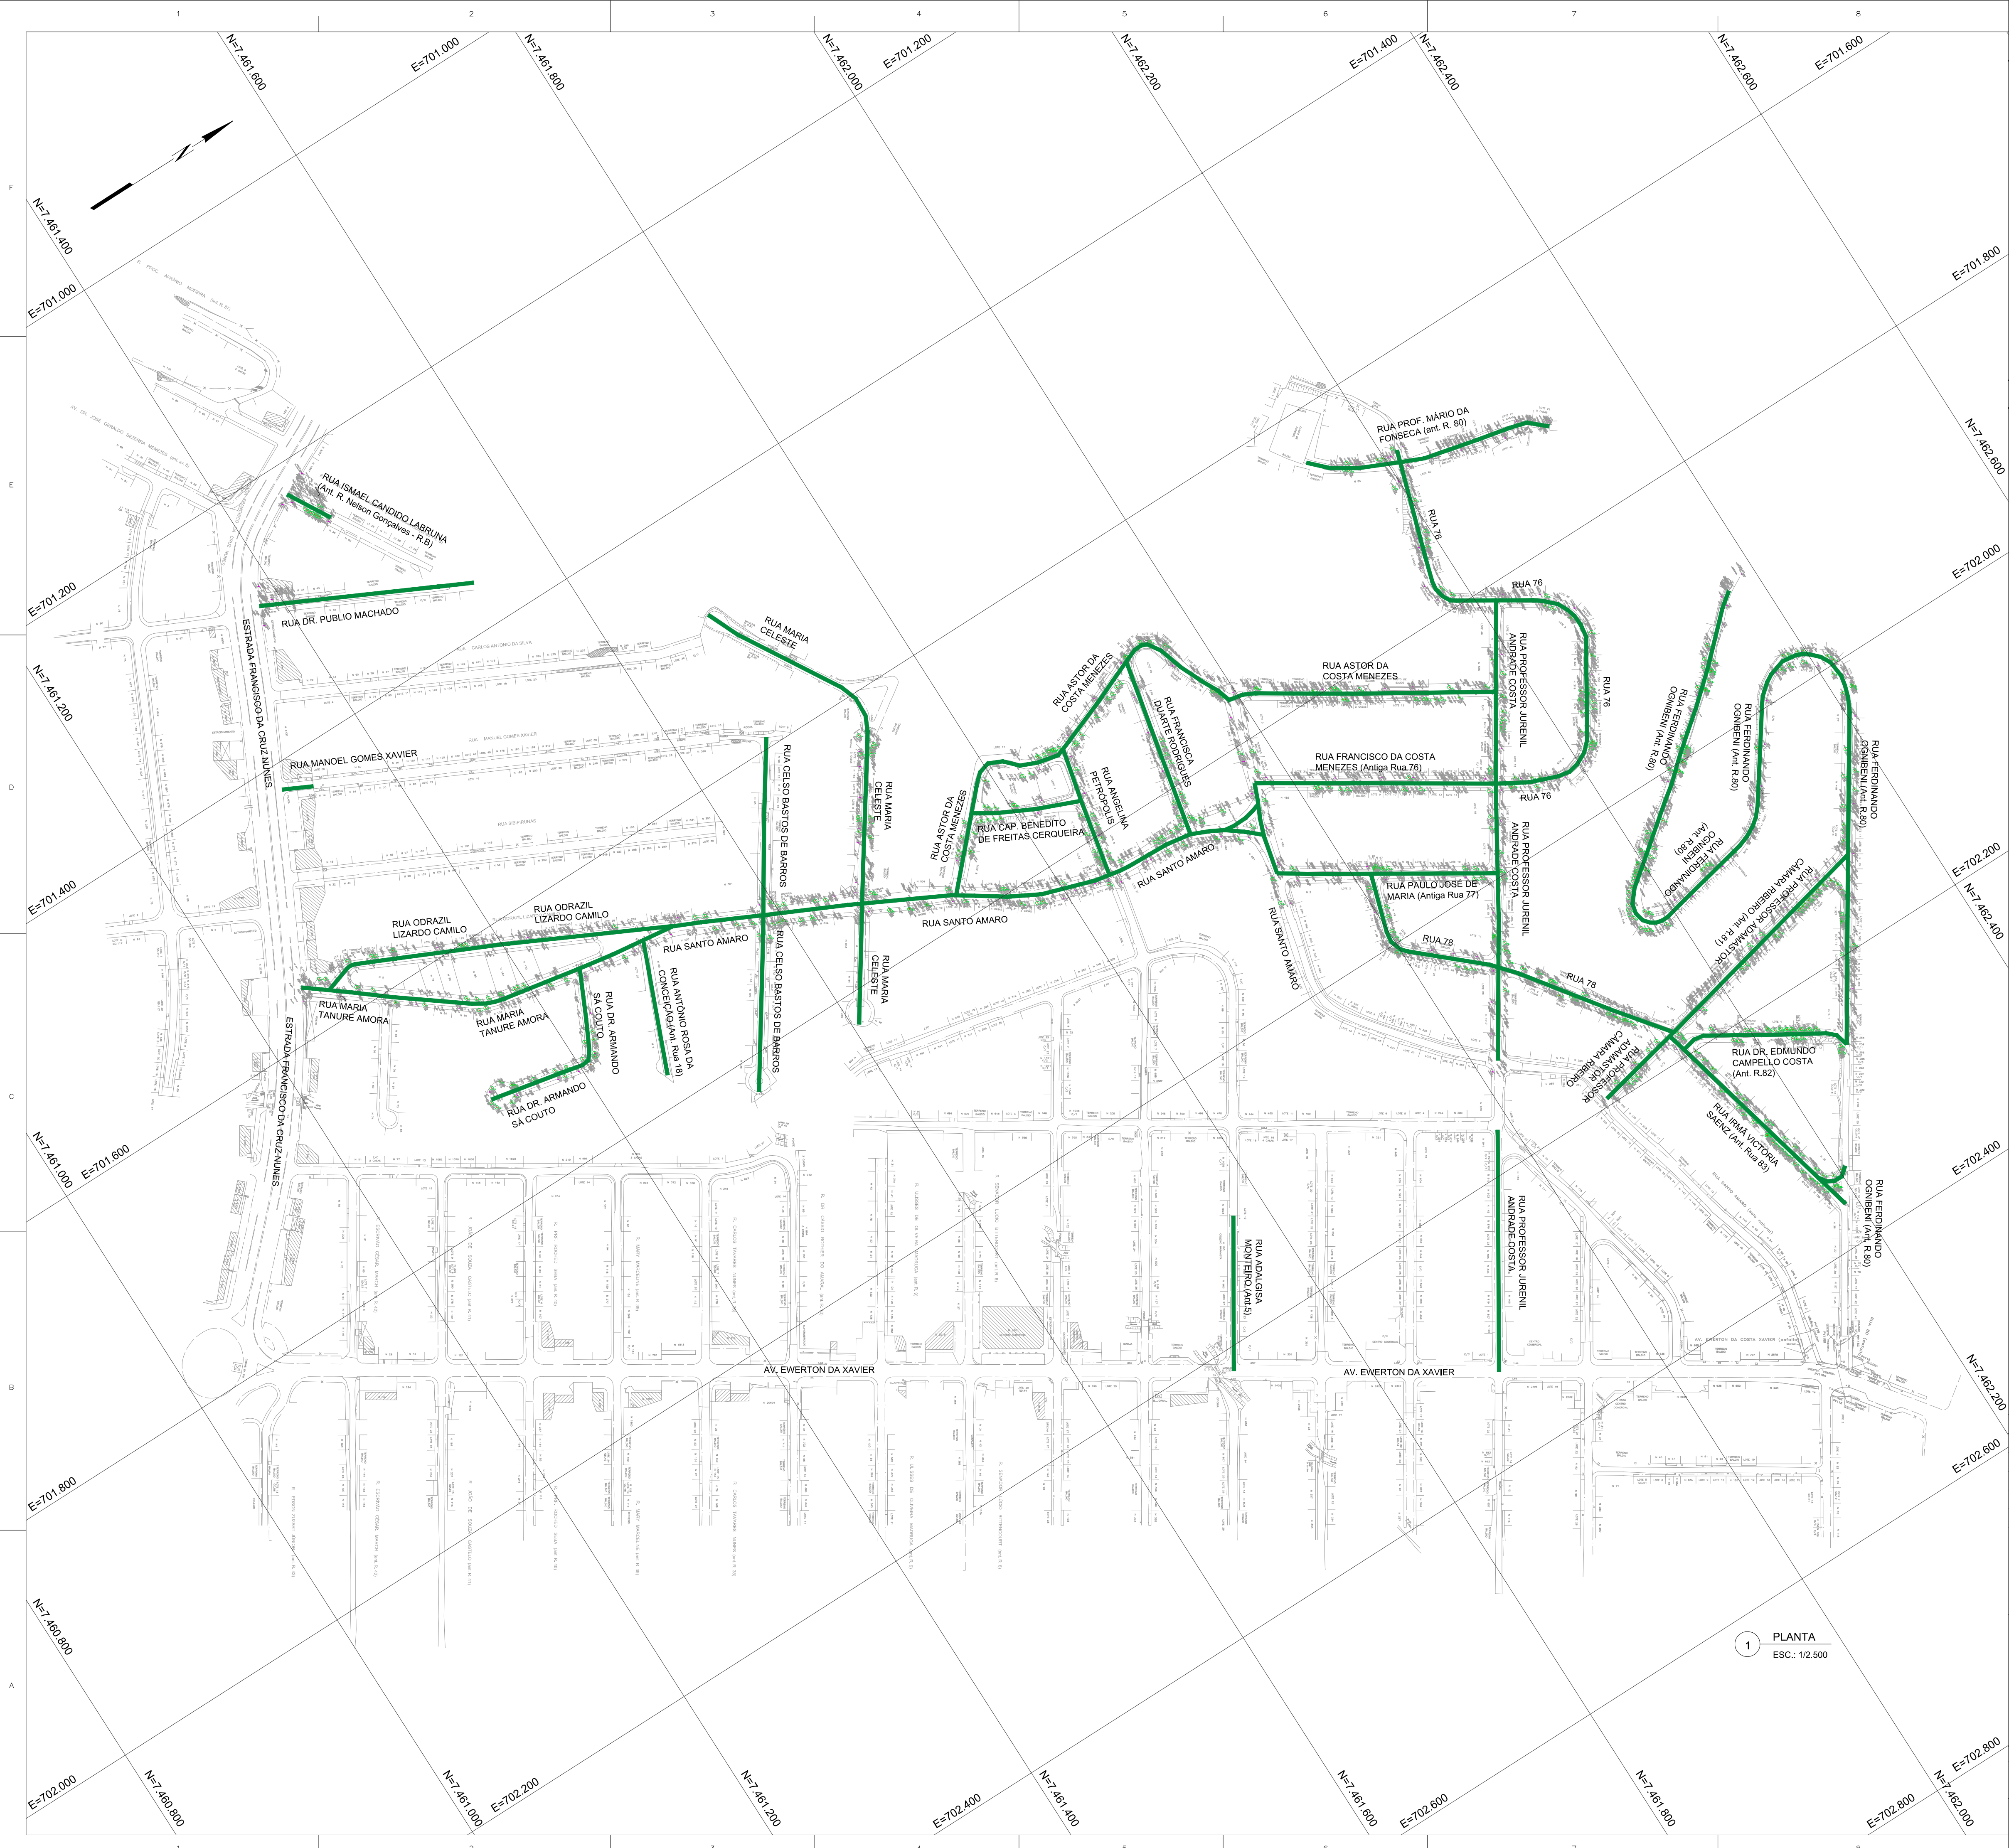

ARTICULAÇÃO DAS PRANCHAS

BACIA III
VALE DAS
ESMERALDAS E
BACIA IV
UBÁ RECANTO

BACIA II
JARDIM
FLUMINENSE

BACIA V
ARGEU FAZENDINHA

BACIA I
HORTO

LEGENDA

- CANAL

- COQUEIRO

- POSTE

- BARRANCO

- ÁRVORE

- BOCA DE LOBO

- INDICAÇÃO DAS RUAS QUE FAZEM PARTE DO ESCOPO DO PROJETO - BACIA V

1	12/2025	E	EDB	REVISÃO PARA INCLUSÃO DE NOVAS RUAS
0	10/2024	E	EDB	EMISSIONAL INICIAL
REV.	DATA	TIPO	POR	

NITERÓI
PREFEITURA

MML
Energia

PREFEITURA DE
niterói
TEMPO DE AVANÇAR

INFRAESTRUTURA
E OBRAS
DE NITERÓI

TÍTULO

PROJETO EXECUTIVO DE
DRENAGEM E PAVIMENTAÇÃO DOS
BAIRROS DE MARAVISTA III E
SERRAGRANDE II - REGIÃO
OCEÂNICA - NITERÓI / RJ
LEVANTAMENTO TOPOGRÁFICO
BACIA IV - UBÁ RECANTO
PLANTA

RESPONSÁVEL

DATA

PROJ.

OUT/2024

APROV.

OUT/2024

ESCALA

Nº DA PRANCHA
05 DE 05

INDICADA

Nº DESENHO
TOPOG_PLANTA_05-05_MV-1

MML-PJ012-E-V05-VT-DE-005-08

9

10

1 PLANTA
ESC.: 1/2.500

