

- INTERVENÇÕES
- 001-IMPLANTAÇÃO GERAL

002-VIA DE ACESSO 01 (Alargamento, consolidação e infraestrutura de via existente)

003-VIA DE ACESSO 02 (Alargamento, consolidação e infraestrutura de via existente)

004-VIA INTERNA 01 (Alargamento, consolidação e infraestrutura de via existente)

005-VIA INTERNA 02 (Alargamento, consolidação e infraestrutura de via existente)

006-ESCADARIA 01 - ACESSO ROD AMARAL PEIXOTO (Reforma, complementação e infraestrutura para escadaria existente)

007-ESCADARIA 02 - ACESSO EST BENTO PESTANA (Reforma, complementação e infraestrutura para escadaria existente)

008-ÁREA DE LAZER (Implantação de Praça e vias de circulação pedonal)

009-PASSEIO 01 (Pavimentação de passeio exisente)

010-RAMPA 01 (Instalação de guarda-corpo e canaletas de drenagem)

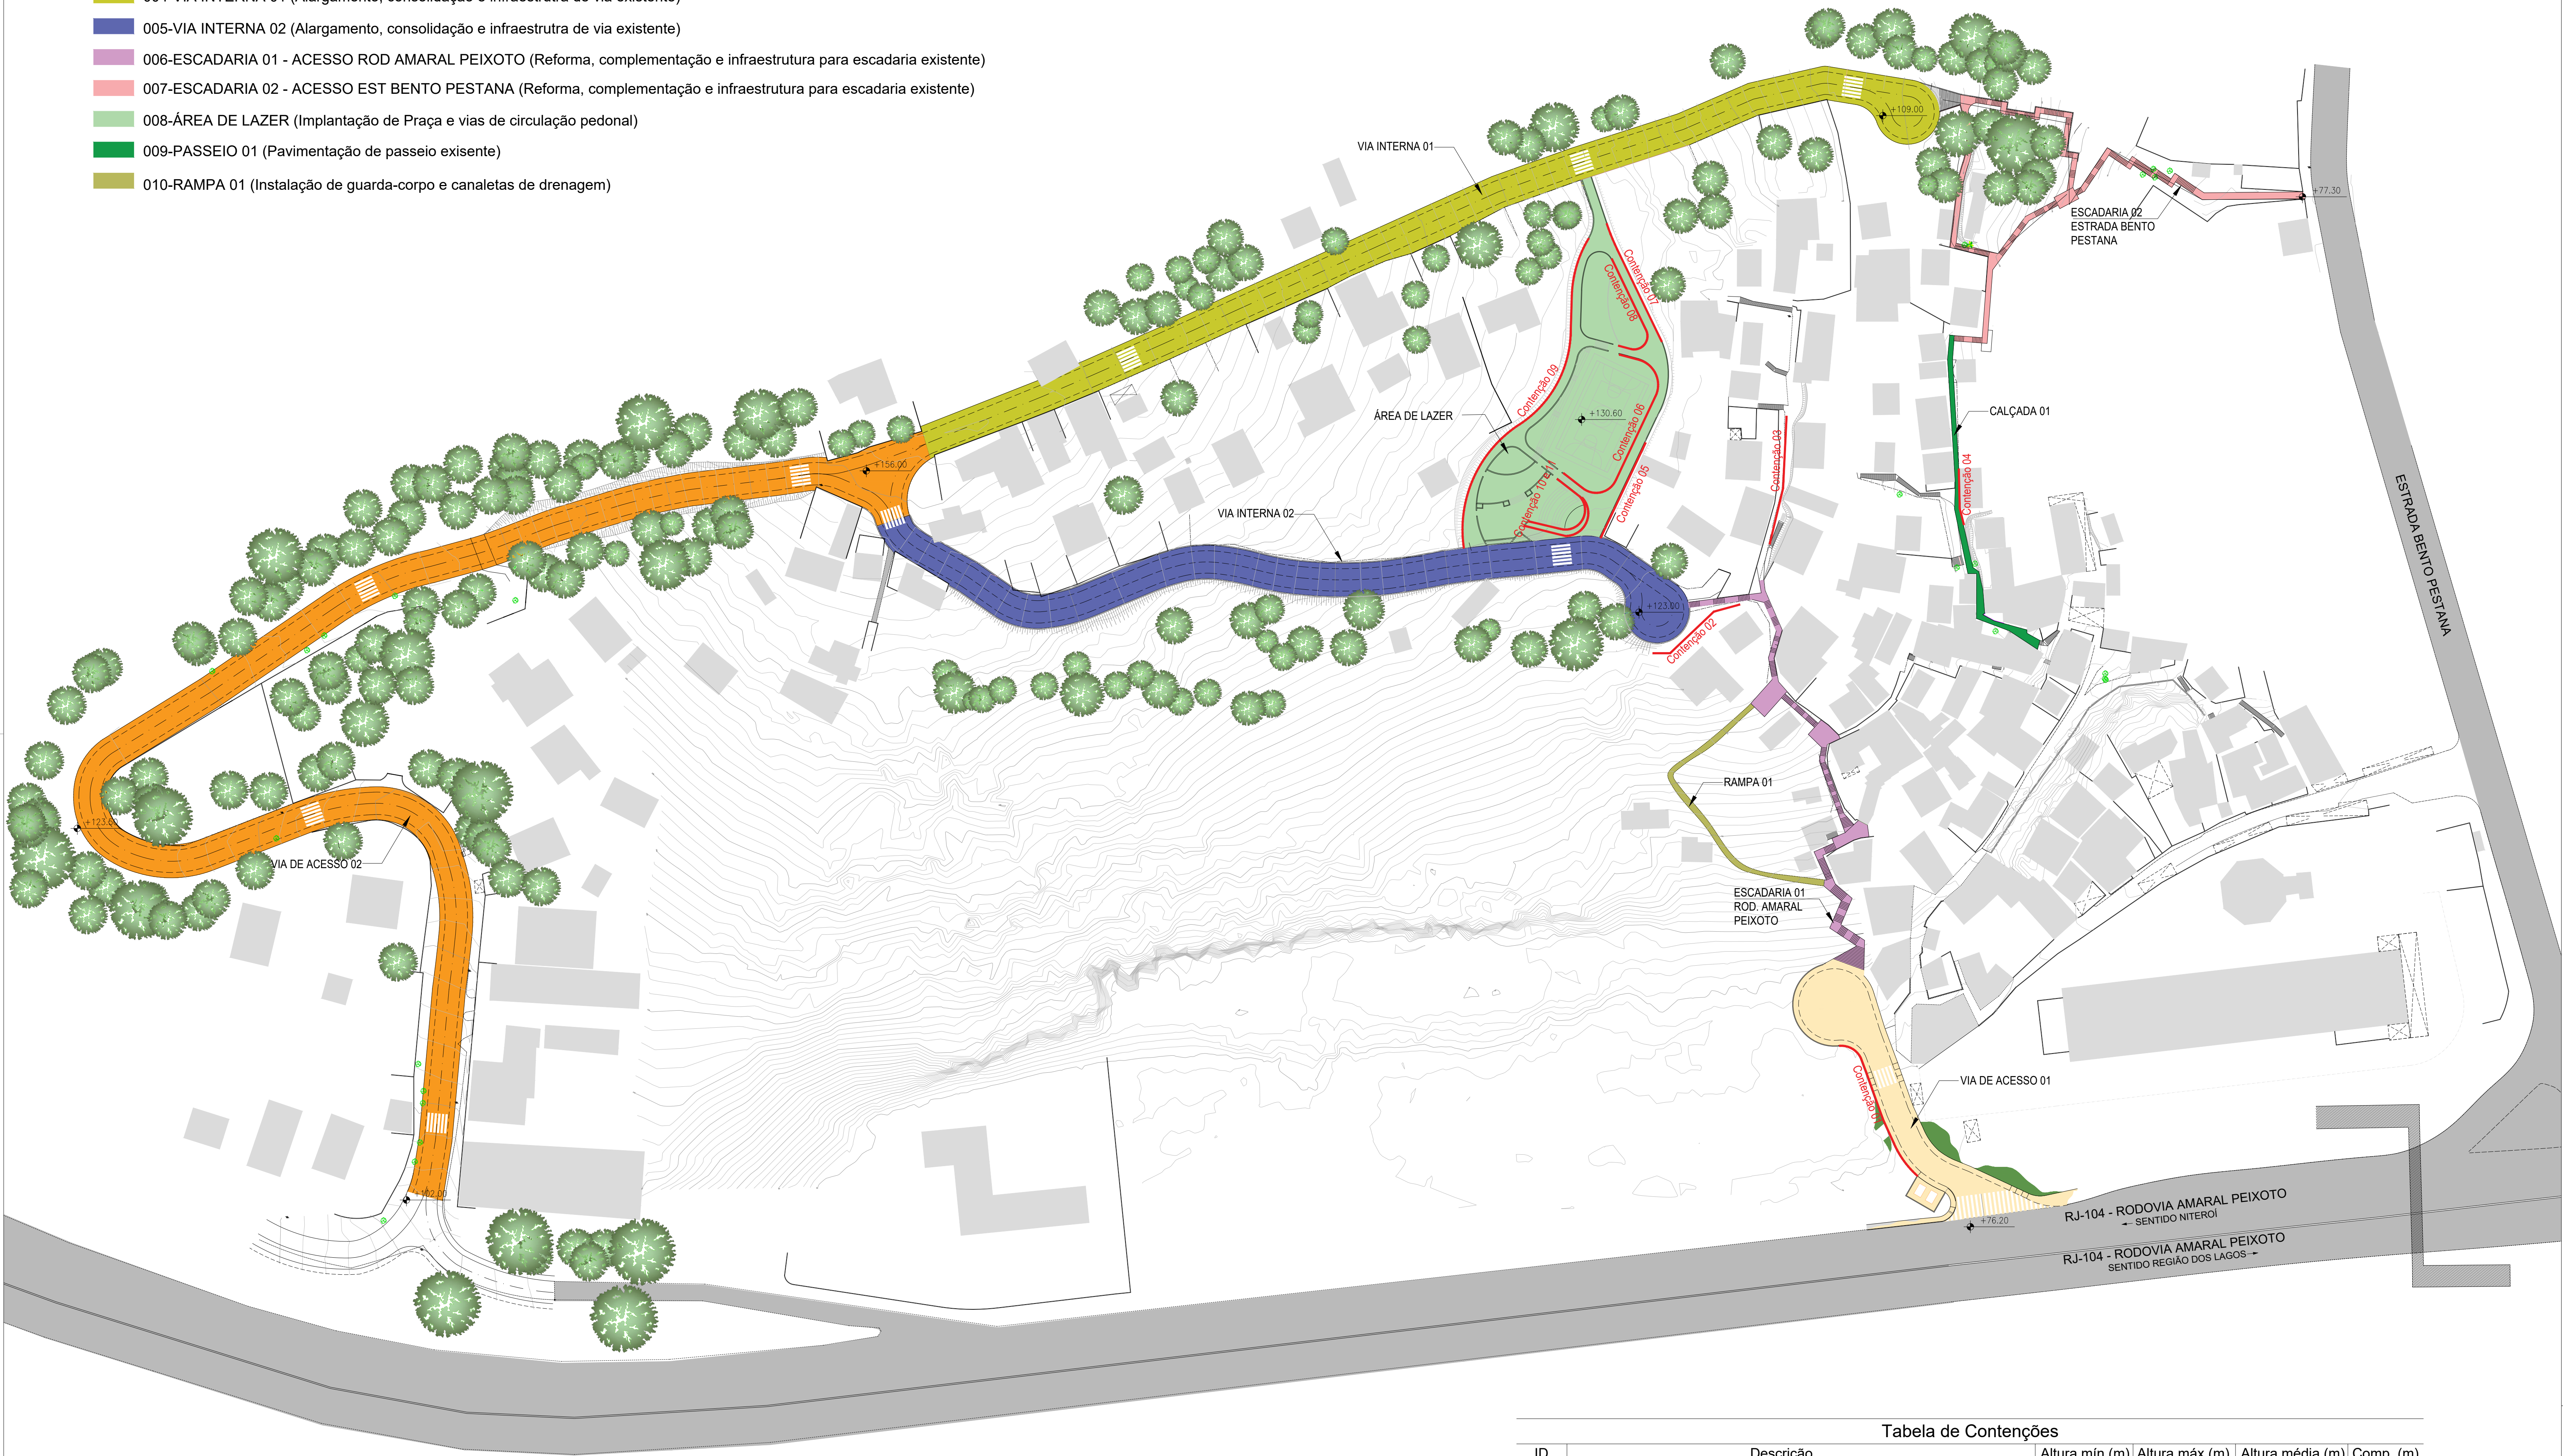


Tabela de Contenções				
ID	Descrição	Altura mín (m)	Altura máx (m)	Altura média (m)
01	Contenção junto a via de acesso 01, com altura variável	0,40	1,80	1,20
02	Contenção junto ao cul-de-sac da Via Interna 02	-	-	5,00
03	Contenção junto a uma Via Pedonal existente	-	-	3,00
04	Contenção junto a uma residência	-	-	4,00
05	Contenção na área de lazer	0,40	0,70	0,50
06	Contenção na área de lazer	1,10	3,50	2,30
07	Contenção na área de lazer	-	-	1,20
08	Contenção na área de lazer	-	-	1,20
09	Contenção na área de lazer	0,40	2,50	1,45
10	Contenção na área de lazer	-	-	1,00
11	Contenção na área de lazer	-	-	1,00
				Comp. (m)
				35,45
				23,45
				19,50
				15,50
				23,60
				29,50
				27,00
				92,00
				25,00
				22,00

AG0/2024

DATA

EMISSÃO INICIAL

DESCRIÇÃO

APROVAÇÃO

INORT

INORT

Etapa de projeto:

INTERVENÇÃO URBANA

Disciplina:

INTERVENÇÃO URBANA

Nome da planilha:

001-001-DE-URB-PB

PREFEITURA MUNICIPAL DE NITERÓI

EMPRESA MUNICIPAL DE MORADIA, URBANIZAÇÃO E SANEAMENTO - EMUSA

Área/Projeto:

PROJETO BÁSICO DE REURBANIZAÇÃO DA COMUNIDADE DO MORRO ATRÁS DO CIEP MARIA PORTUGAL NO BAIRRO BALDEADOR - NITERÓI/RJ

Título:

MASTERPLAN - IMPLANTAÇÃO GERAL

Autor do projeto:

LUCIANO SENNA / DIEGO GOULART

Responsável técnico:

Desenhista:


01

39


Escala:

Como indicado


c:\urgentes

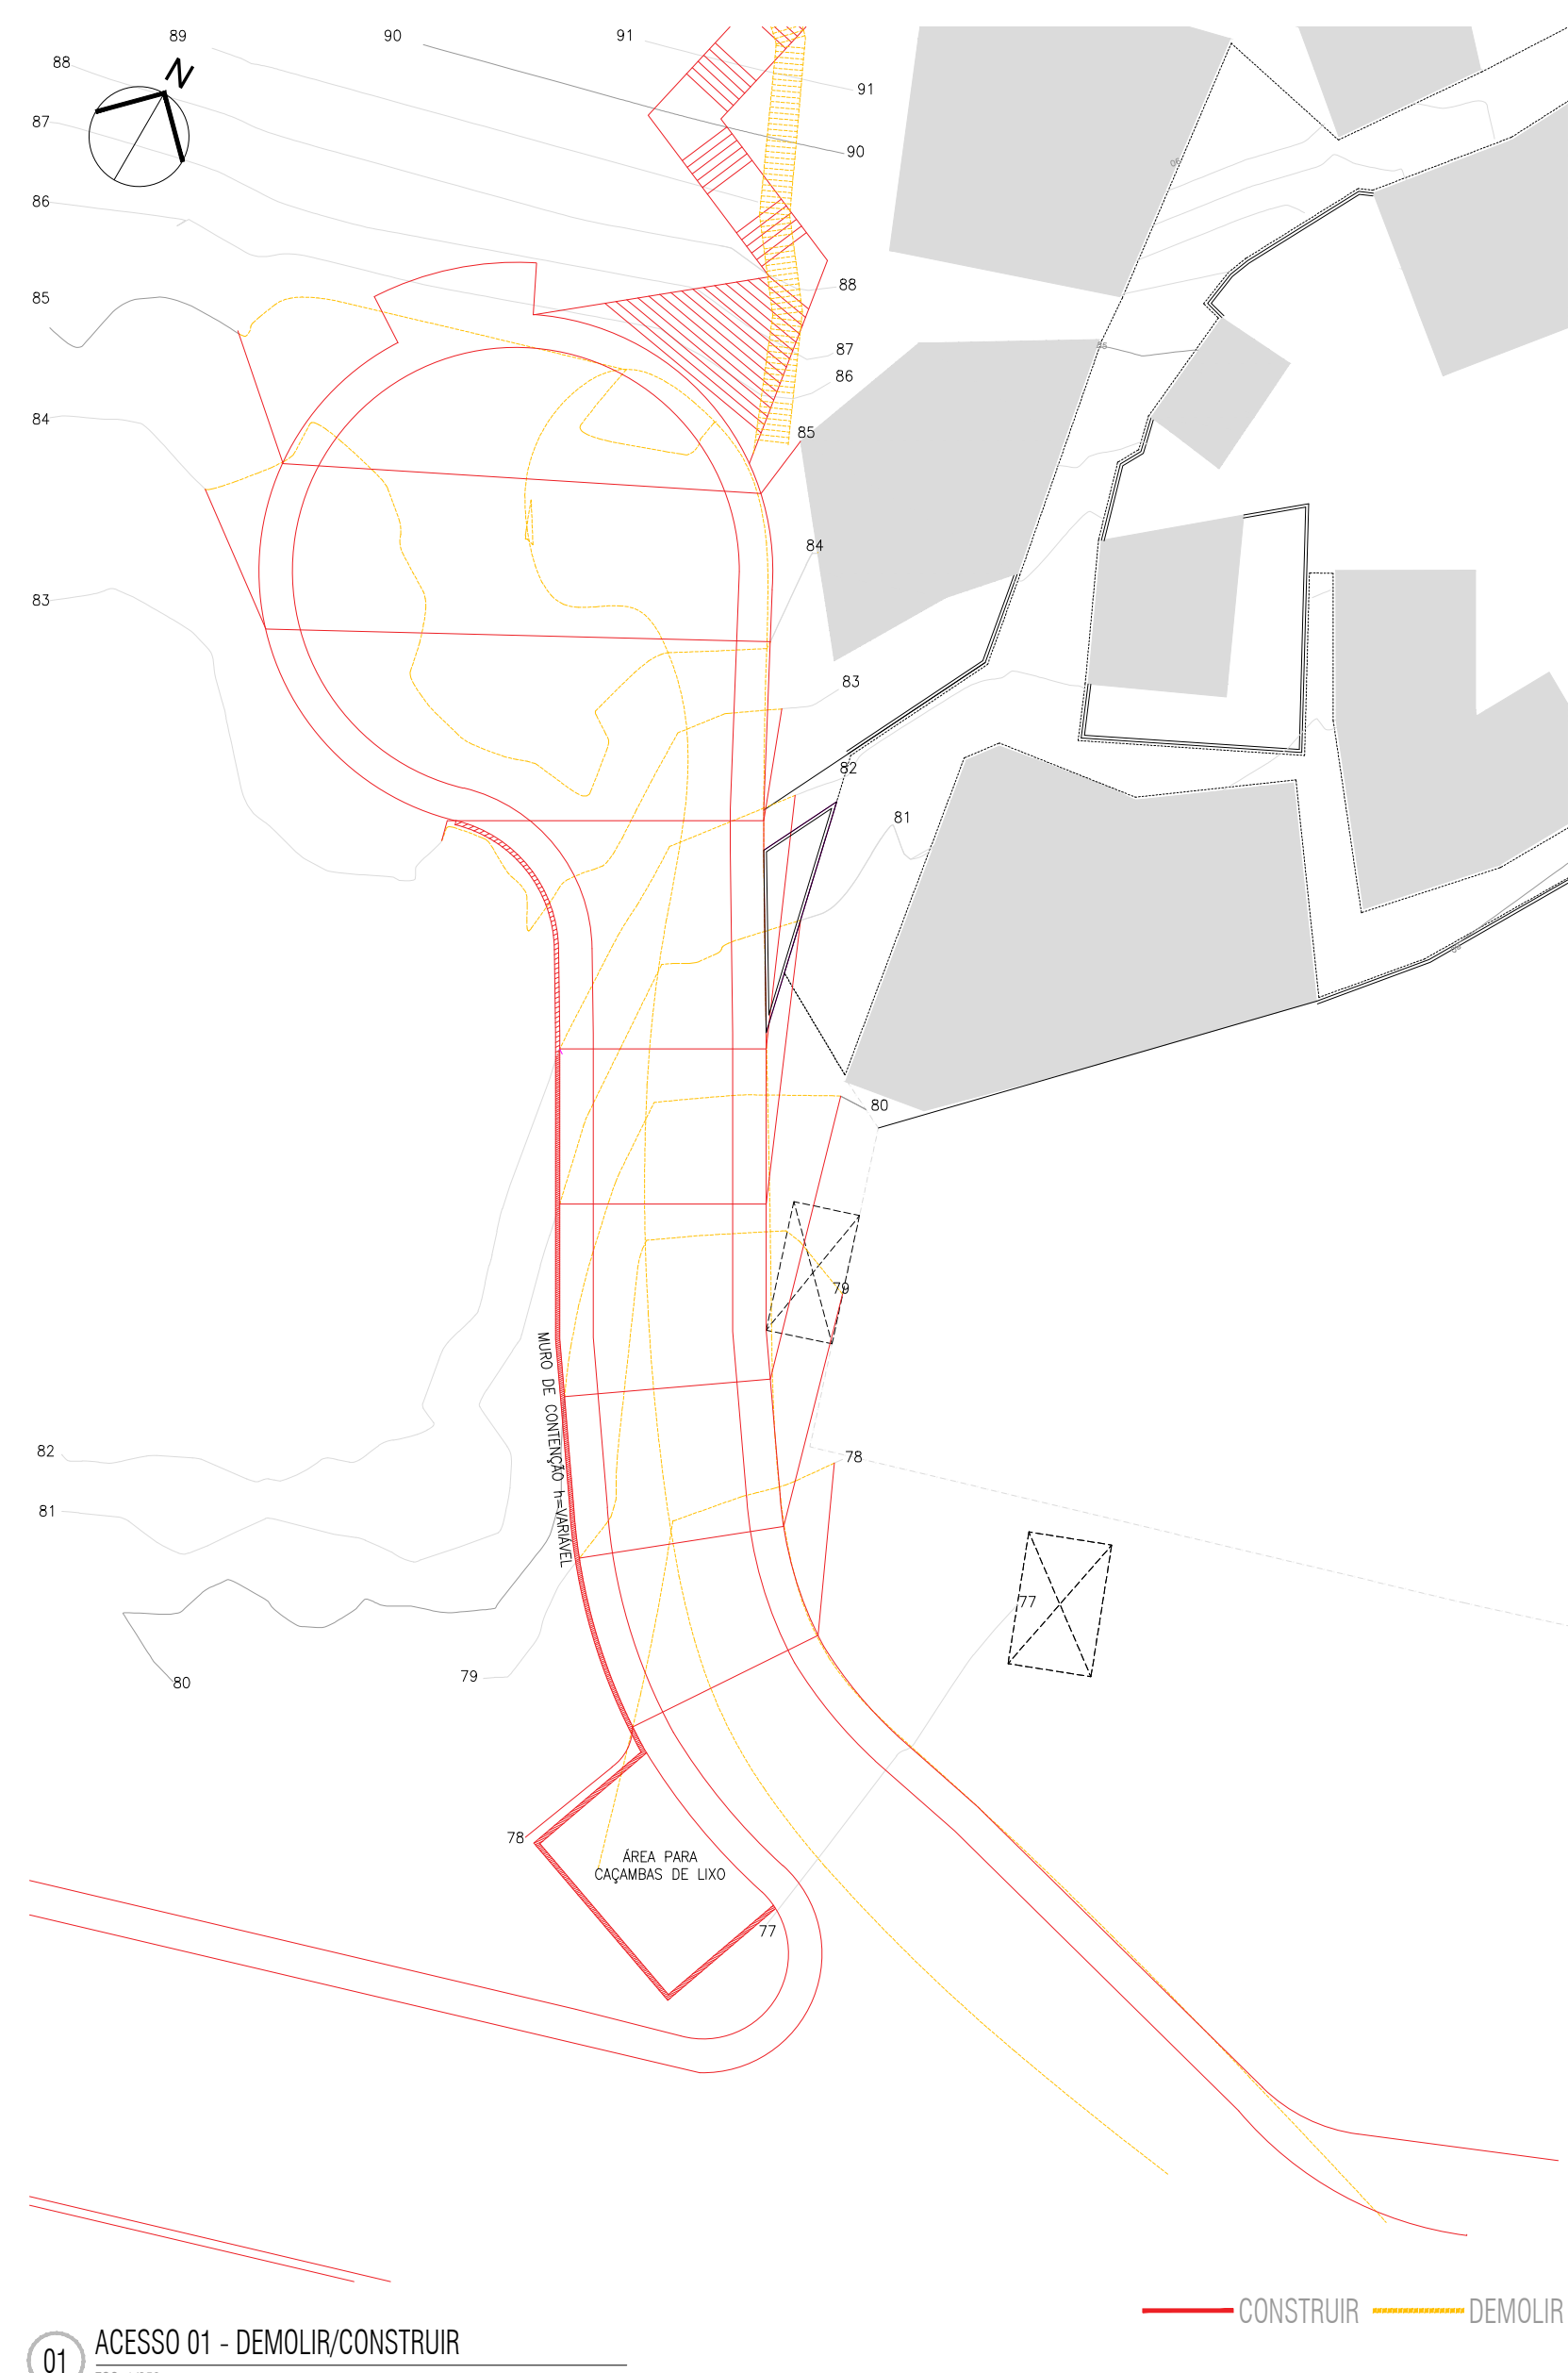


01 ACESSO 01 - DEMOLIR/CONSTRUIR
ESC. 1/200

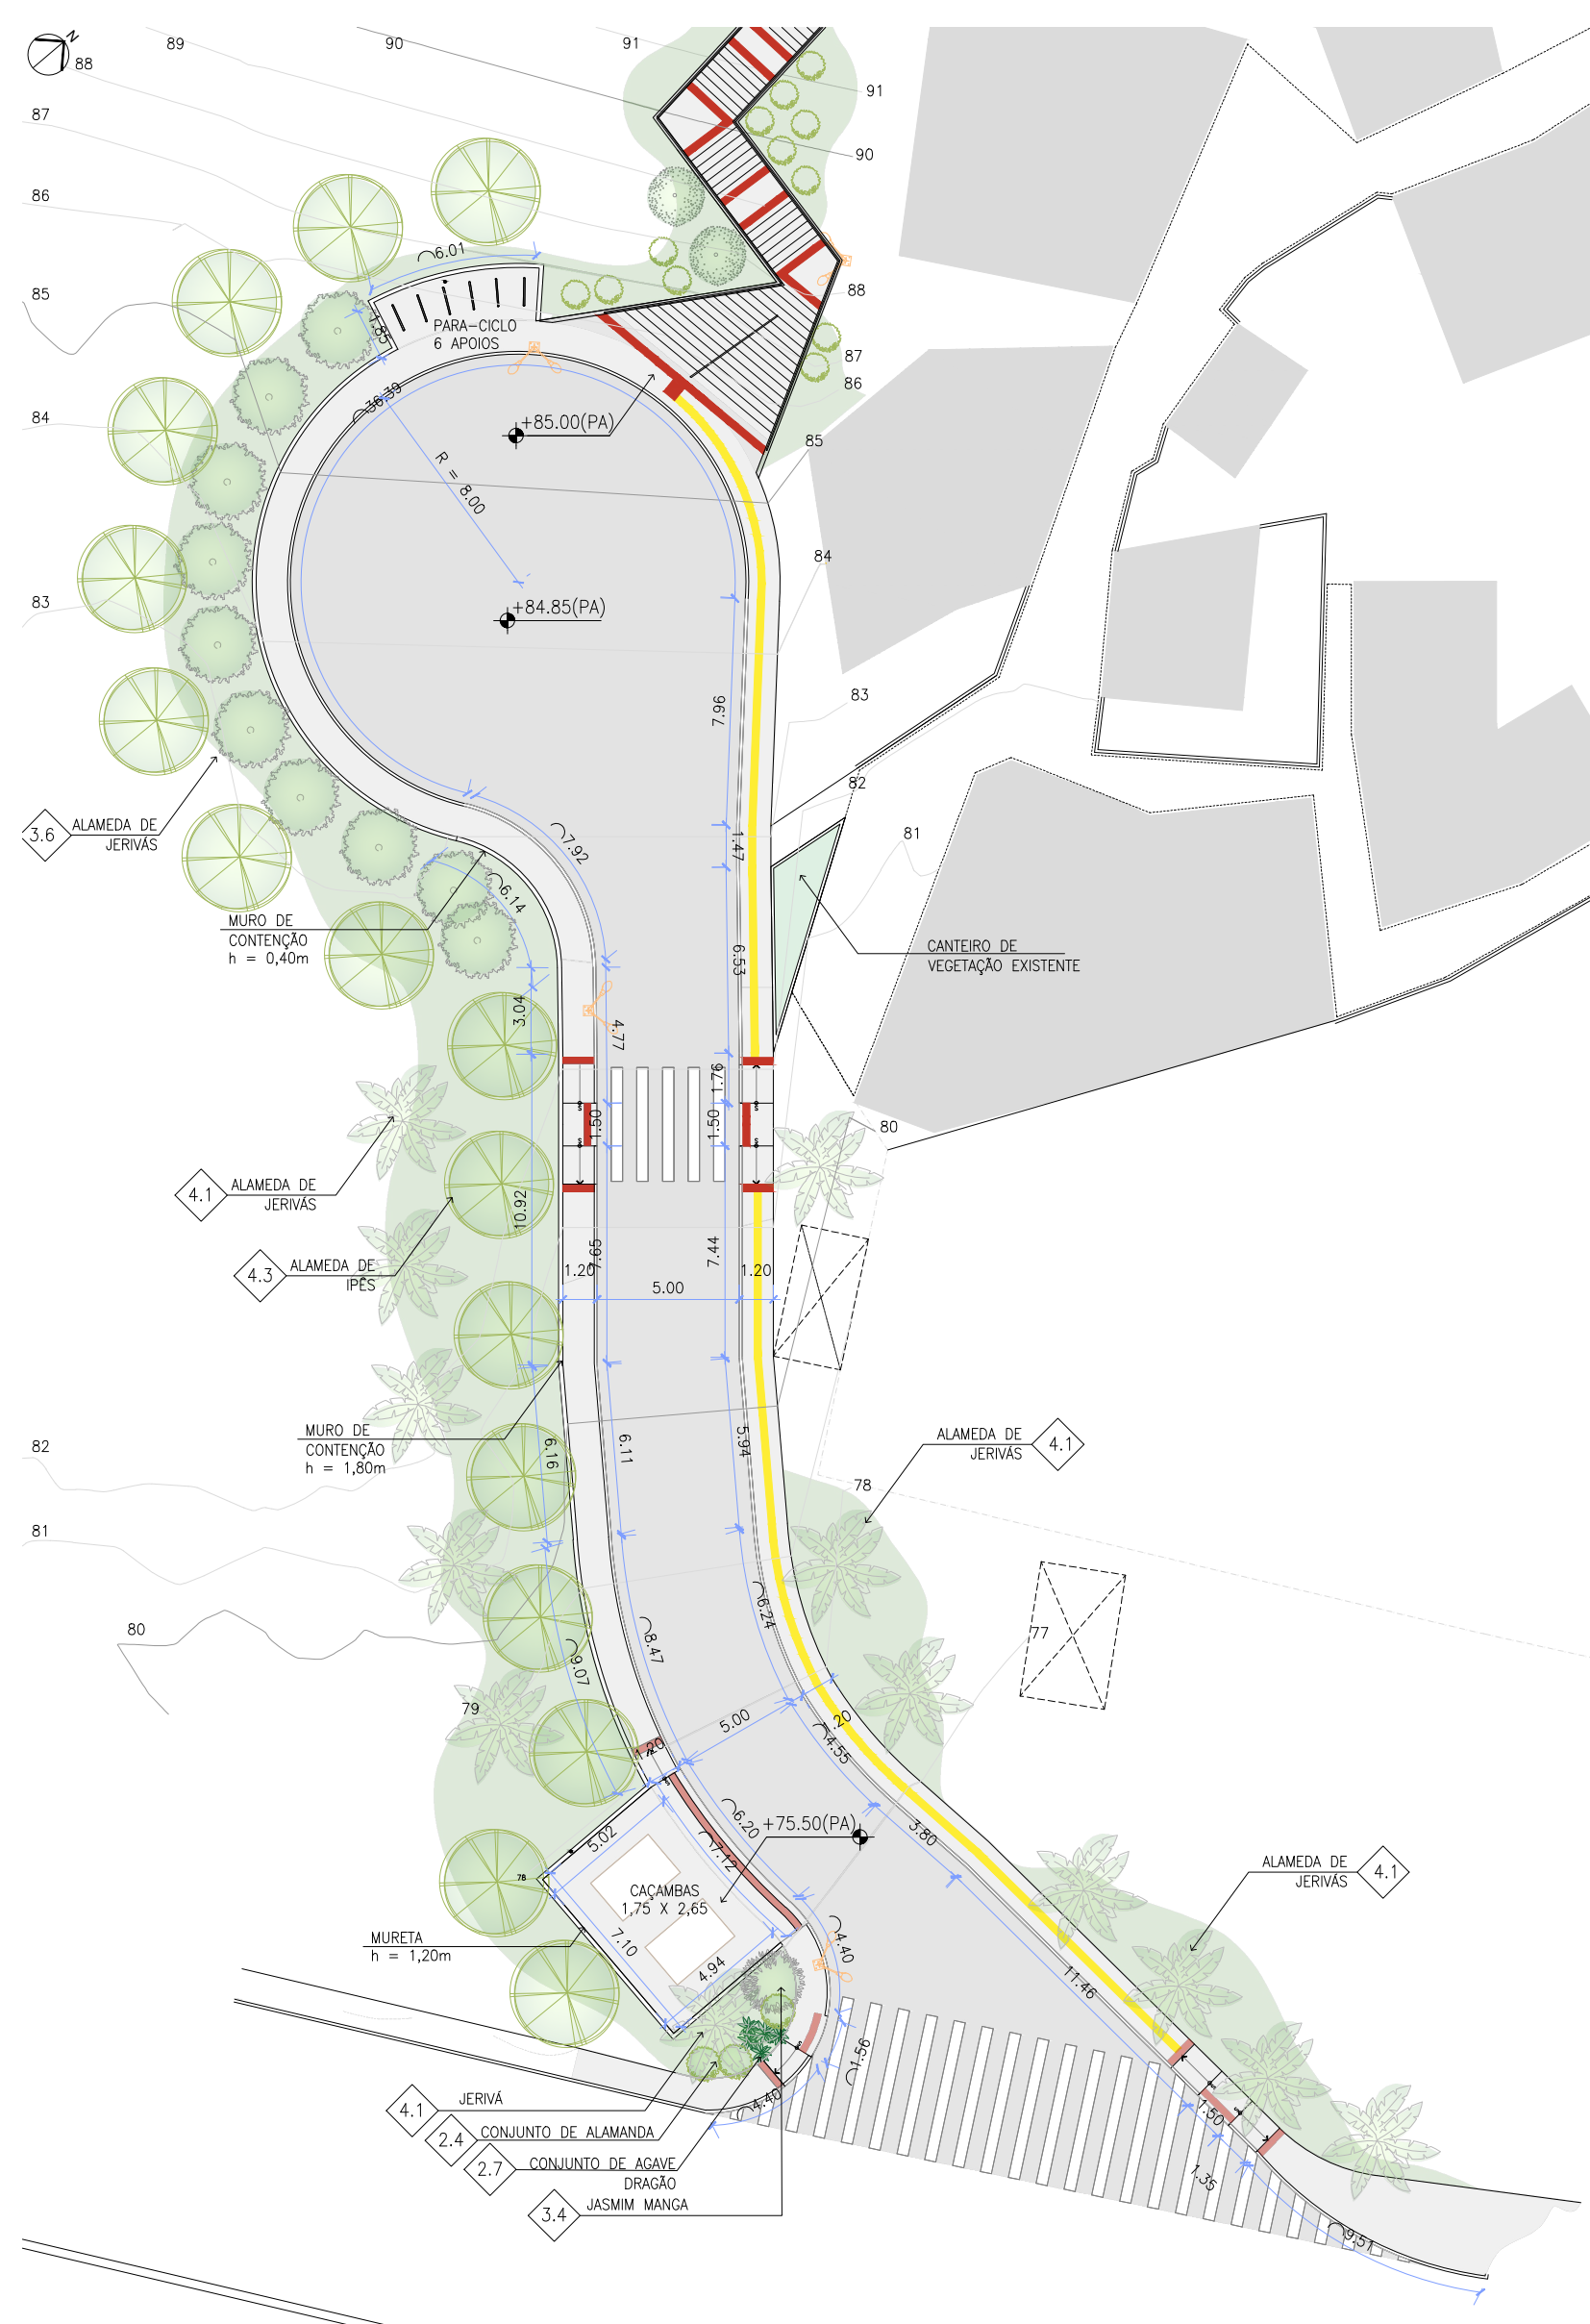


02 ACESSO 01 - PLANTA DE PISO E PAISAGISMO
ESC. 1/200

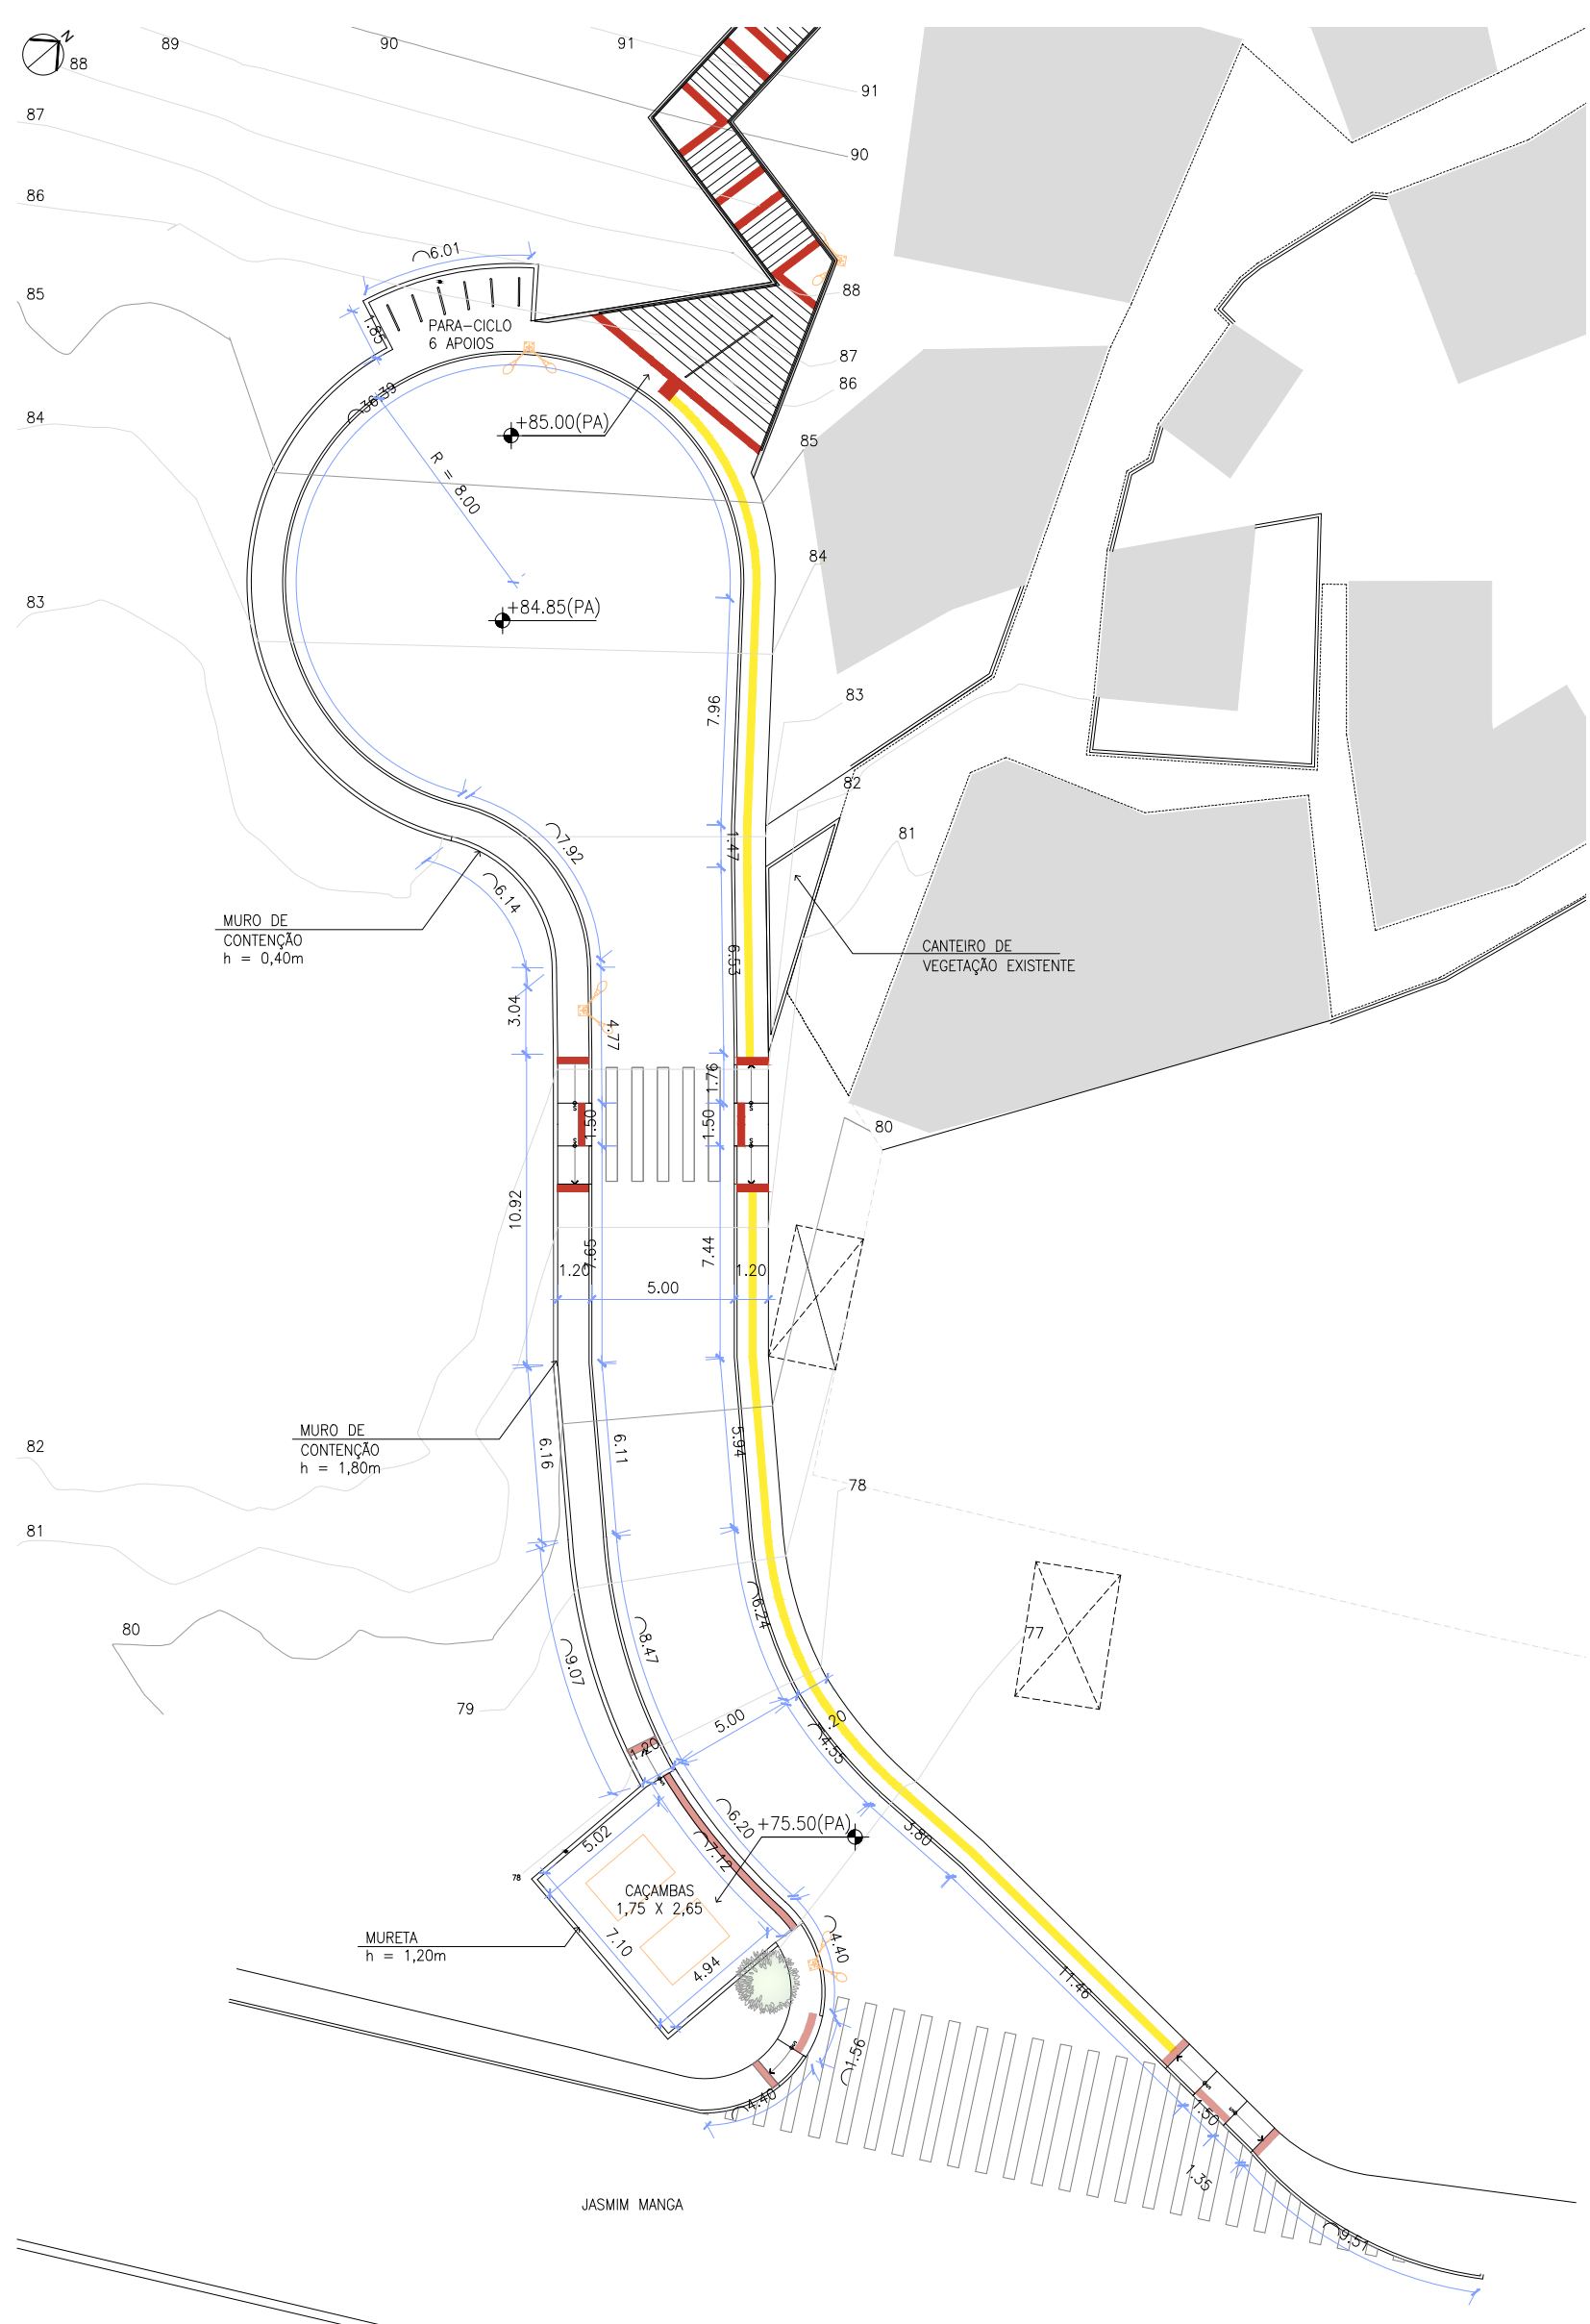


03 ACESSO 01 - PLANTA DE ACESSIBILIDADE
ESC. 1/200

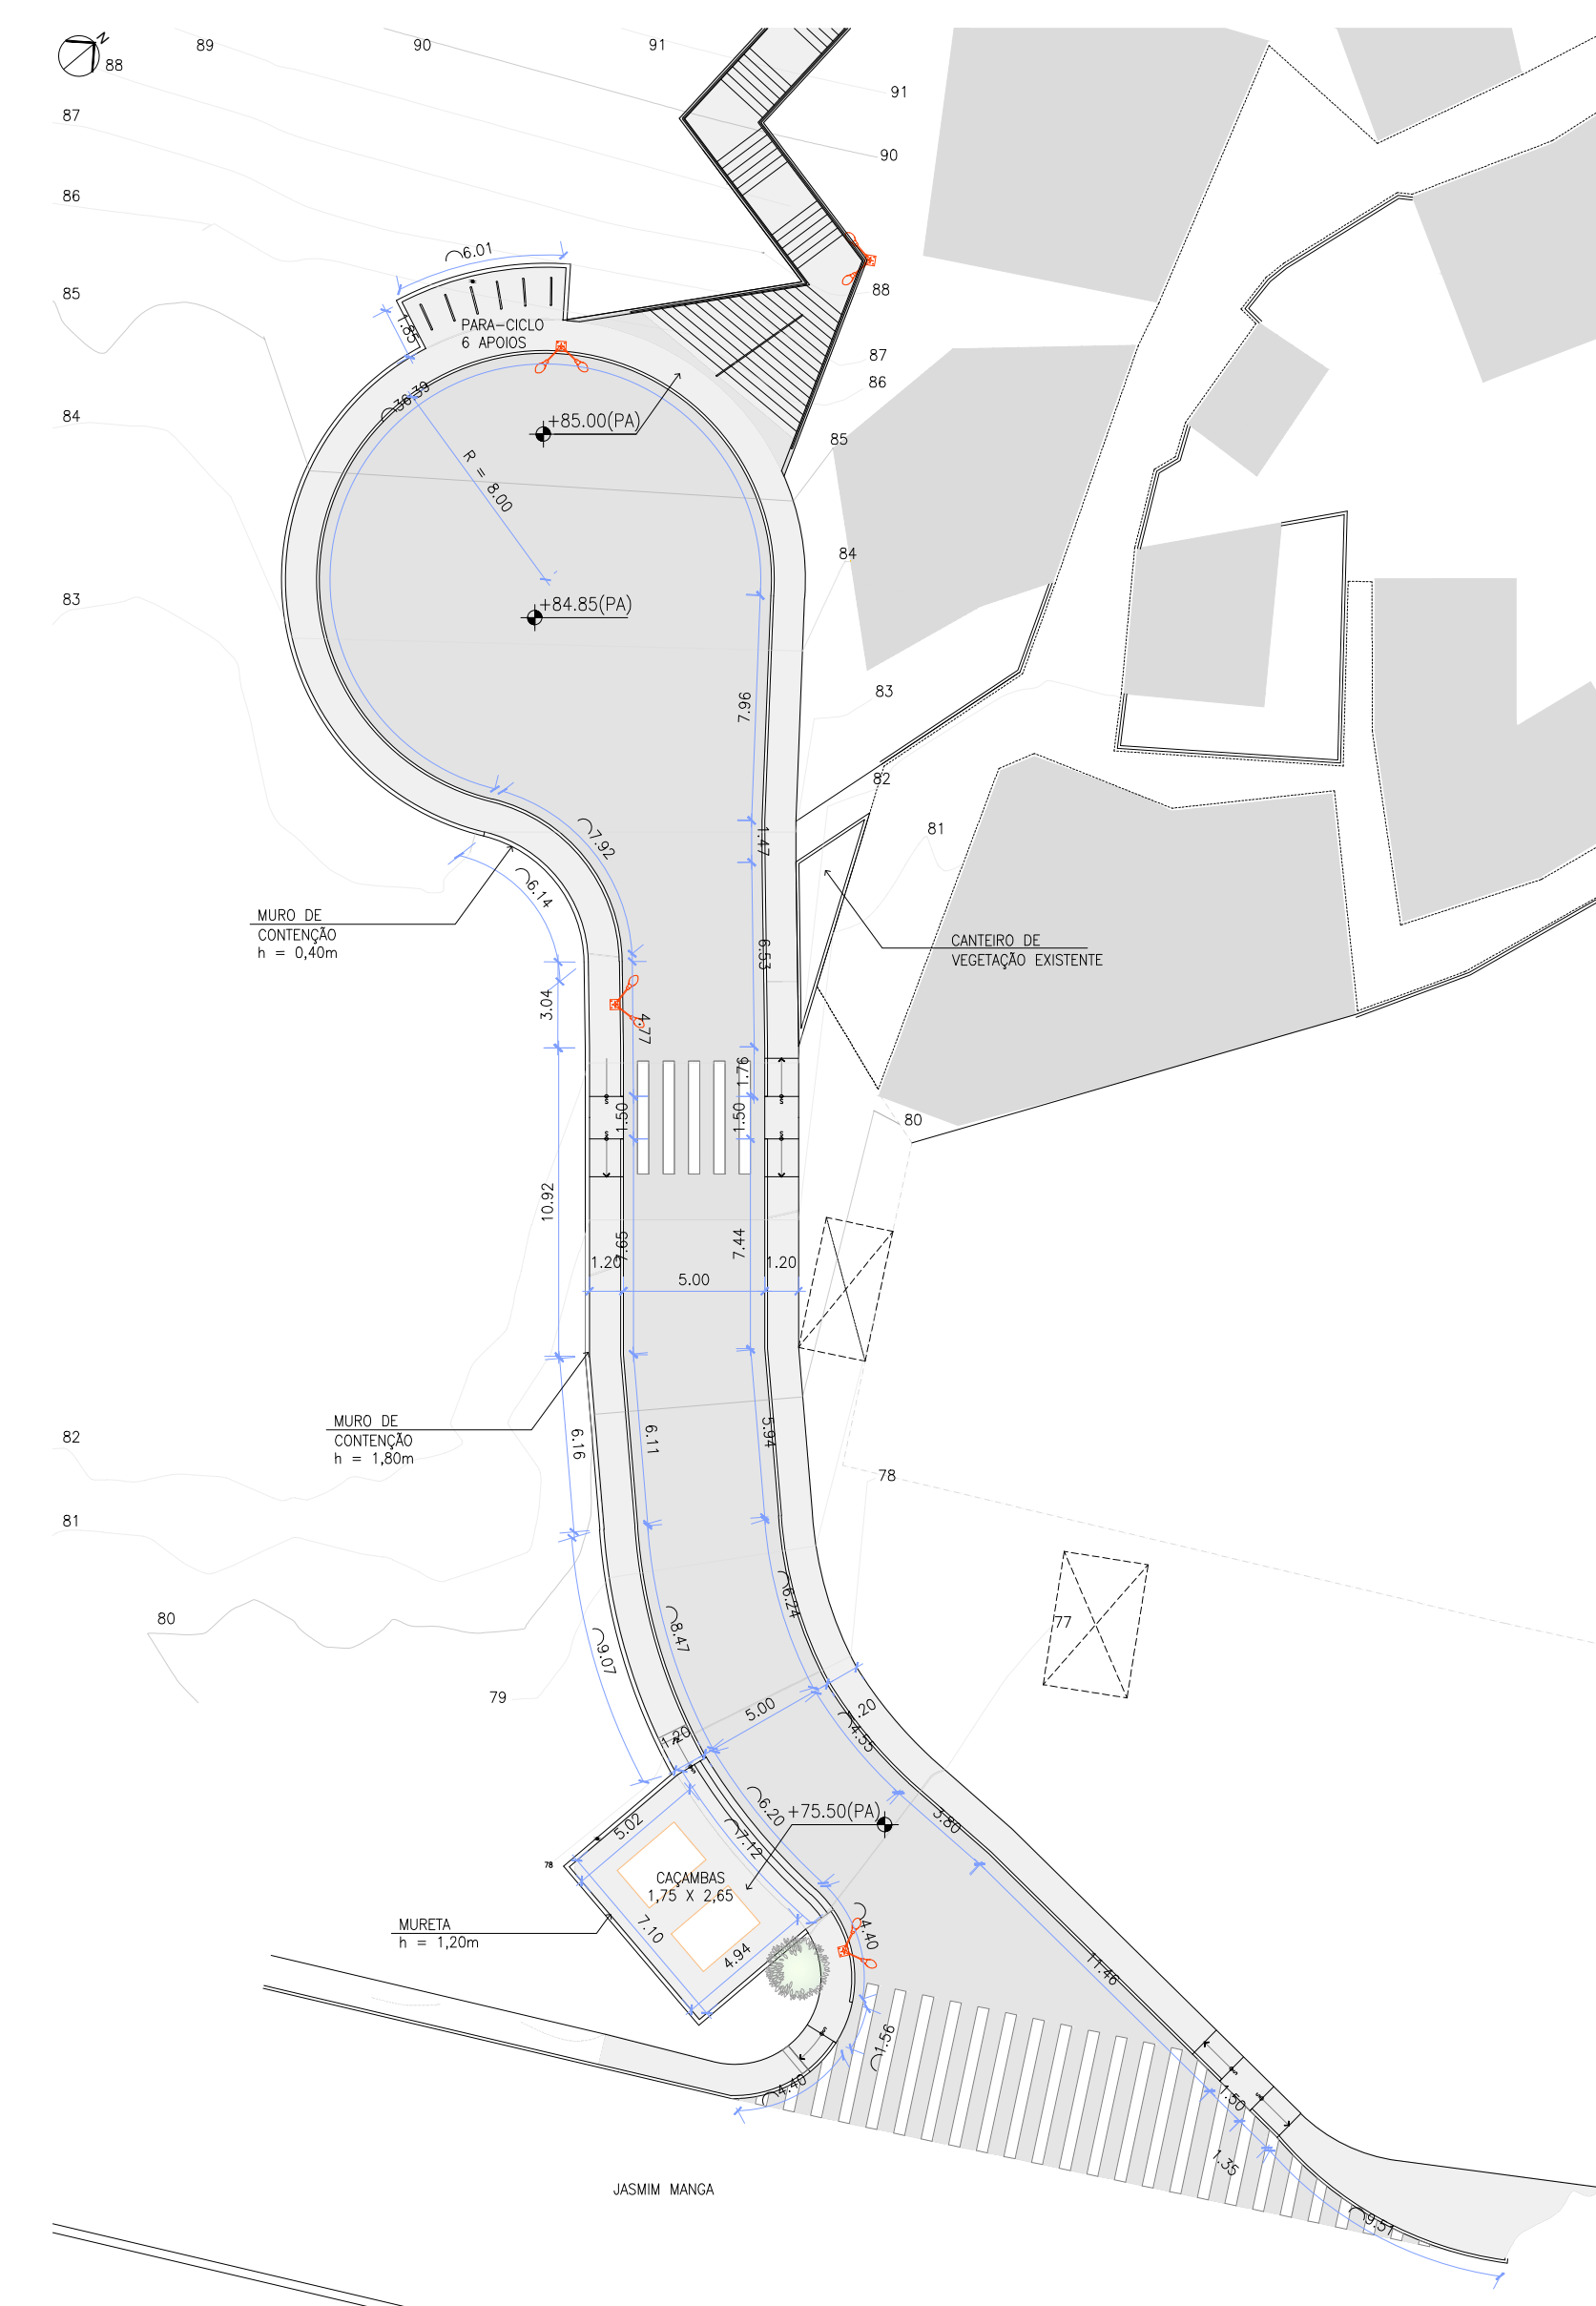


04 ACESSO 01 - PLANTA DE ILUMINAÇÃO
ESC. 1/200

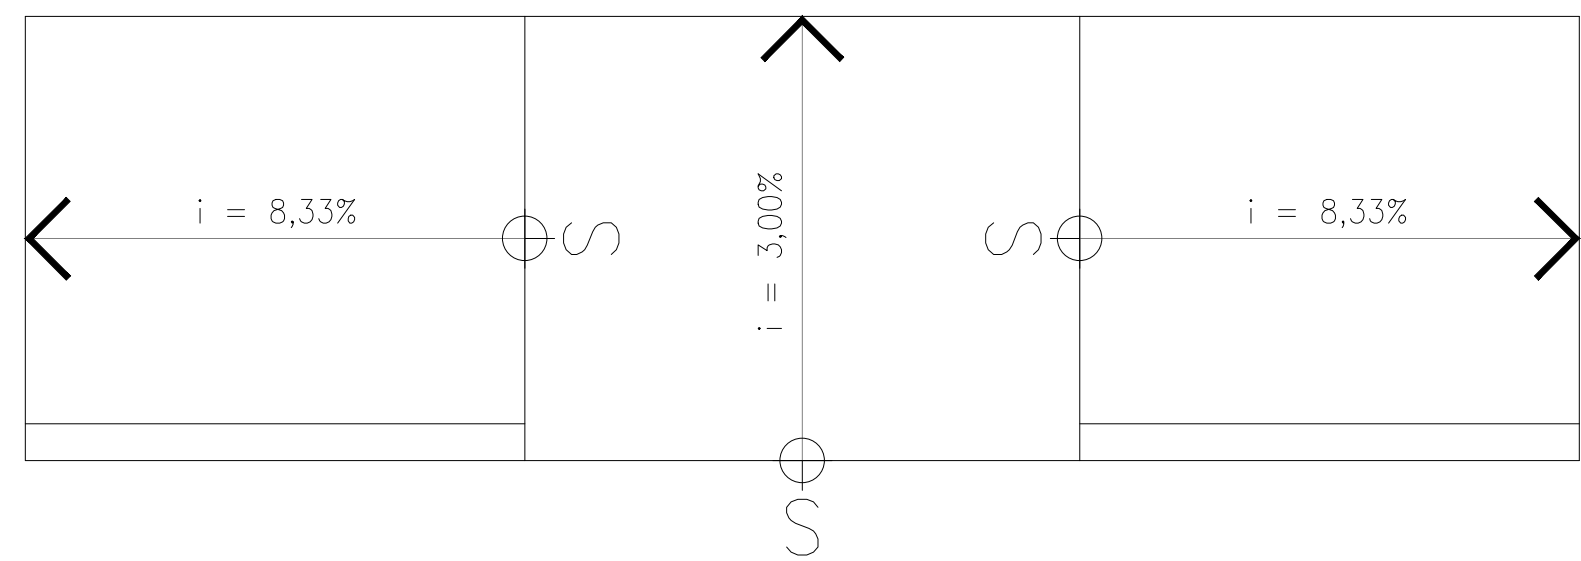


05 PASSEIO REBAIXADO - NBR 9050
ESC. 1/20

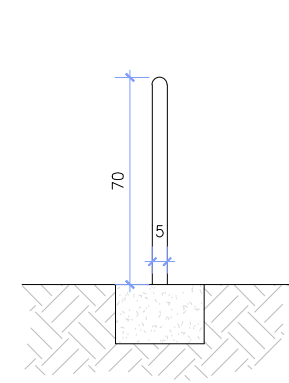

06 PARA-CICLO — VISTA FRONTAL
ESC. 1/5

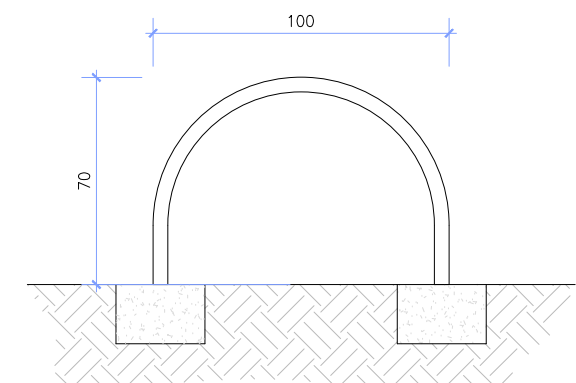

07 PARA-CICLO — VISTA LATERAL
ESC. 1/5

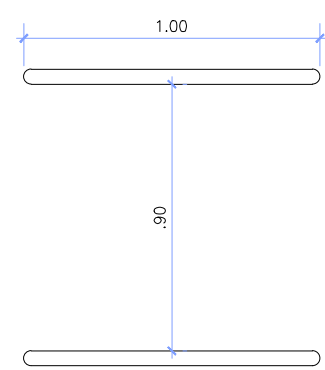

08 PARA-CICLO — PLANTA
ESC. 1/5

Tabela de Vegetação						
Item	Nome Popular	Nome Científico	Espécie	Copa (m)	Altura (m)	Quant.
2 Pequeno porte arbustiva						
2.4	Alamanda	Alamanda cathartica	Arbustiva Nativa	1,5m a 3m	1	
2.7	Agave Dragão	Agave attenuata	Arbustiva Exótica	1m a 1,5m	5	
3 Médio porte arbustiva						
3.4	Jasmim Manga	Plumeria Rubra	Arborea Exótica	8m	4m a 6m	1
3.6	Roseodó	Lagerstroemia indica	Arborea Exótica	4,5m	5m	10
4 Médio porte arbustiva						
4.1	Jarivá	Syagrus Romanzoffiana	Arborea Nativa	4,5m	9m a 12m	8
4.3	Ipe Amarelo	Handroanthus Chrysotrichus	Arborea Nativa	8m	4m a 10m	16

PLANTA CHAVE

LEGENDA - PISOS

- PASSEIO: PISO DE CONCRETO COM CONCRETO MOLADO IN LOCO, USUÁRIO: ACABAMENTO CONVENCIONAL.
- VIA: PISO DE CONCRETO COM CONCRETO MOLADO IN LOCO, USUÁRIO: ACABAMENTO CONVENCIONAL.
- GUIA COM SANHETA EM CONCRETO PREMOLADO

LEGENDA - ILUMINAÇÃO

- POSTE EM AÇO GALVANIZADO 11-6m PSE COM 4 LUMINARIAS EM LED
- POSTE EM AÇO GALVANIZADO 11-6m PSE COM 2 LUMINARIAS PERPENDICULARES EM LED
- POSTE EM AÇO GALVANIZADO 11-6m PSE COM 2 LUMINARIAS PARALELAS EM LED


LEGENDA - ACESSIBILIDADE

- SINALIZAÇÃO PODESTAL ALTA 20x20cm NBR 9050 (CIMENTADO)
- SINALIZAÇÃO PODESTAL DIRECIONAL 20x20cm NBR 9050 (CIMENTADO)


LEGENDA - DRENAGEM

- GRELHA EM CONCRETO PRE-MOLADO 30x10x0,8cm PARA BUEIRO BOCA DE LUGO


		EMISSÃO INICIAL	
	DATA	DESCRIÇÃO	APROVAÇÃO
	PREFEITURA MUNICIPAL DE NITERÓI EMPRESA MUNICIPAL DE MORADIA, URBANIZAÇÃO E SANEAMENTO - EMUSA		
PROJETO BÁSICO DE REURBANIZAÇÃO DA COMUNIDADE DO MORRO ATÍAS DO CIEP MARIA PORTUGAL NO BAIRRO BALDEADOR - NITERÓI			
Elaborou o projeto: INTERVENÇÃO URBANA	Trabalhou no projeto: VIA DE ACESSO 01 - PLANTAS E DETALHES	Responsável técnico:	02 39
Desenhou: INTERVENÇÃO URBANA	Assinou o projeto: LUCIANO SENNA / DIEGO GOULART		
Nome do projeto: 003-002-01E-URB-PB	Desenhou:		Escala: Como Indicado

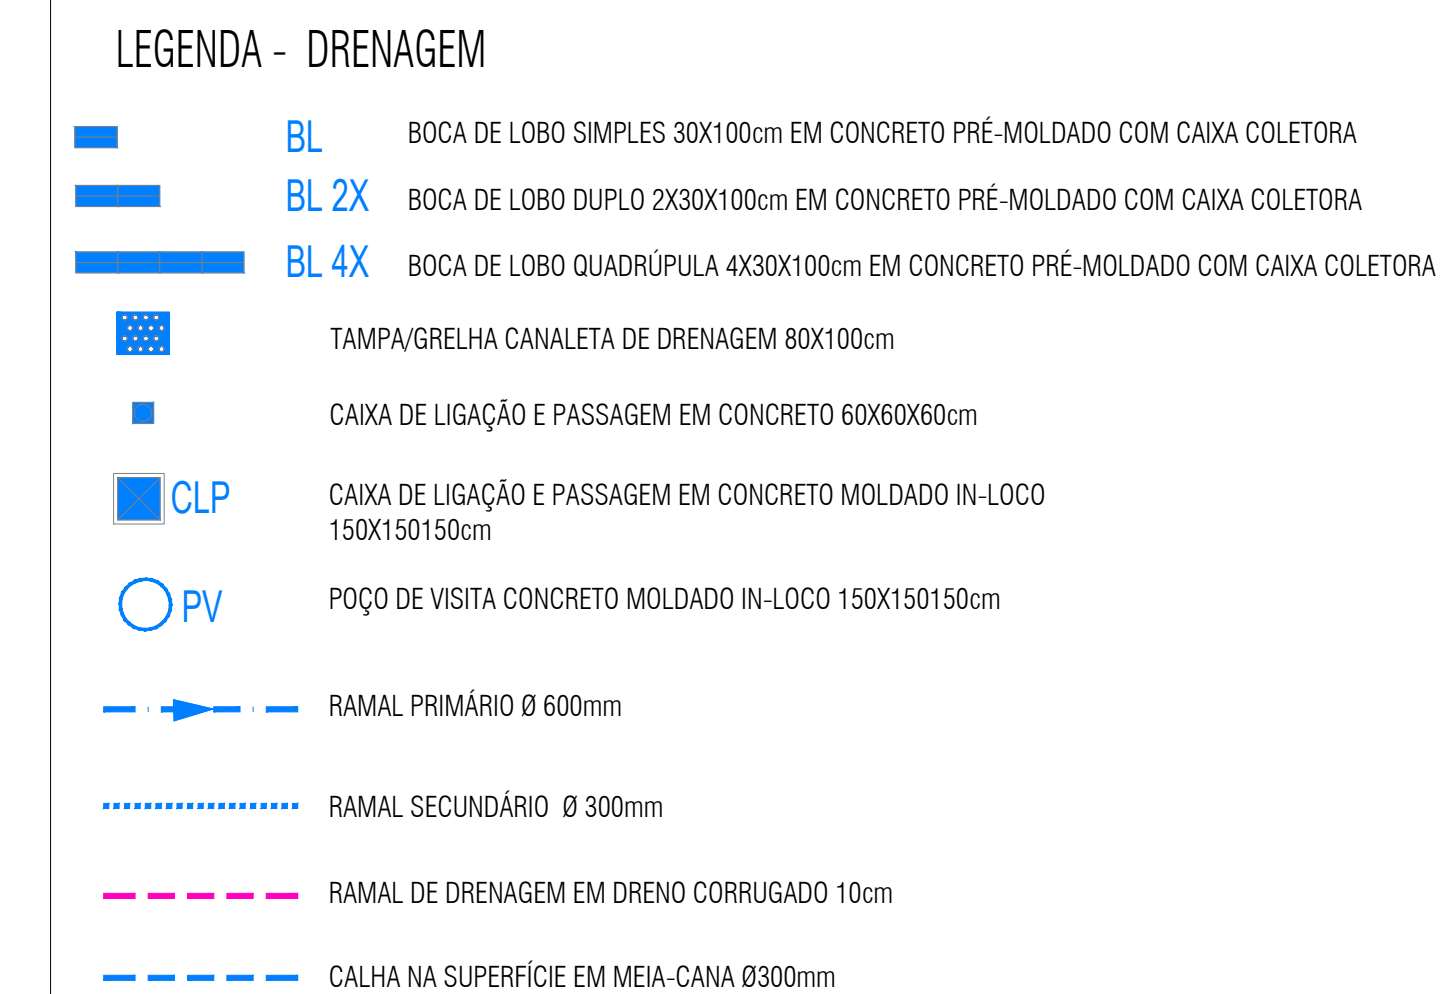

	AGO/2024	EMISSÃO INICIAL	
DATA	DESCRIÇÃO		APROVAÇÃO
 		PREFEITURA MUNICIPAL DE NITERÓI EMPRESA MUNICIPAL DE MORADIA, URBANIZAÇÃO E SANEAMENTO - EMUSA Área/Projeto: PROJETO BÁSICO DE REURBANIZAÇÃO DA COMUNIDADE DO MORRO ATRÁS DO CIEP MARIA PORTUGAL NO BAIRRO BALDEADOR - NITERÓI RJ.	 PREFEITURA DE NITERÓI Símbolo Municipal de Identidade, Urbanização e Saneamento - UNUSUN
Etapas do projeto:	Título:		
INTERVENÇÃO URBANA	VIA DE ACESSO 01 E ESCADARIA 01 - DRENAGEM		
Disciplina:	Autores do projeto:	Responsável técnico:	
INTERVENÇÃO URBANA	LUCIANO SENNA / DIEGO GOULART		
Nome da prancha:	Desenhista:		
003-002-DE-DRG-PB			
			Escala: Como indicado

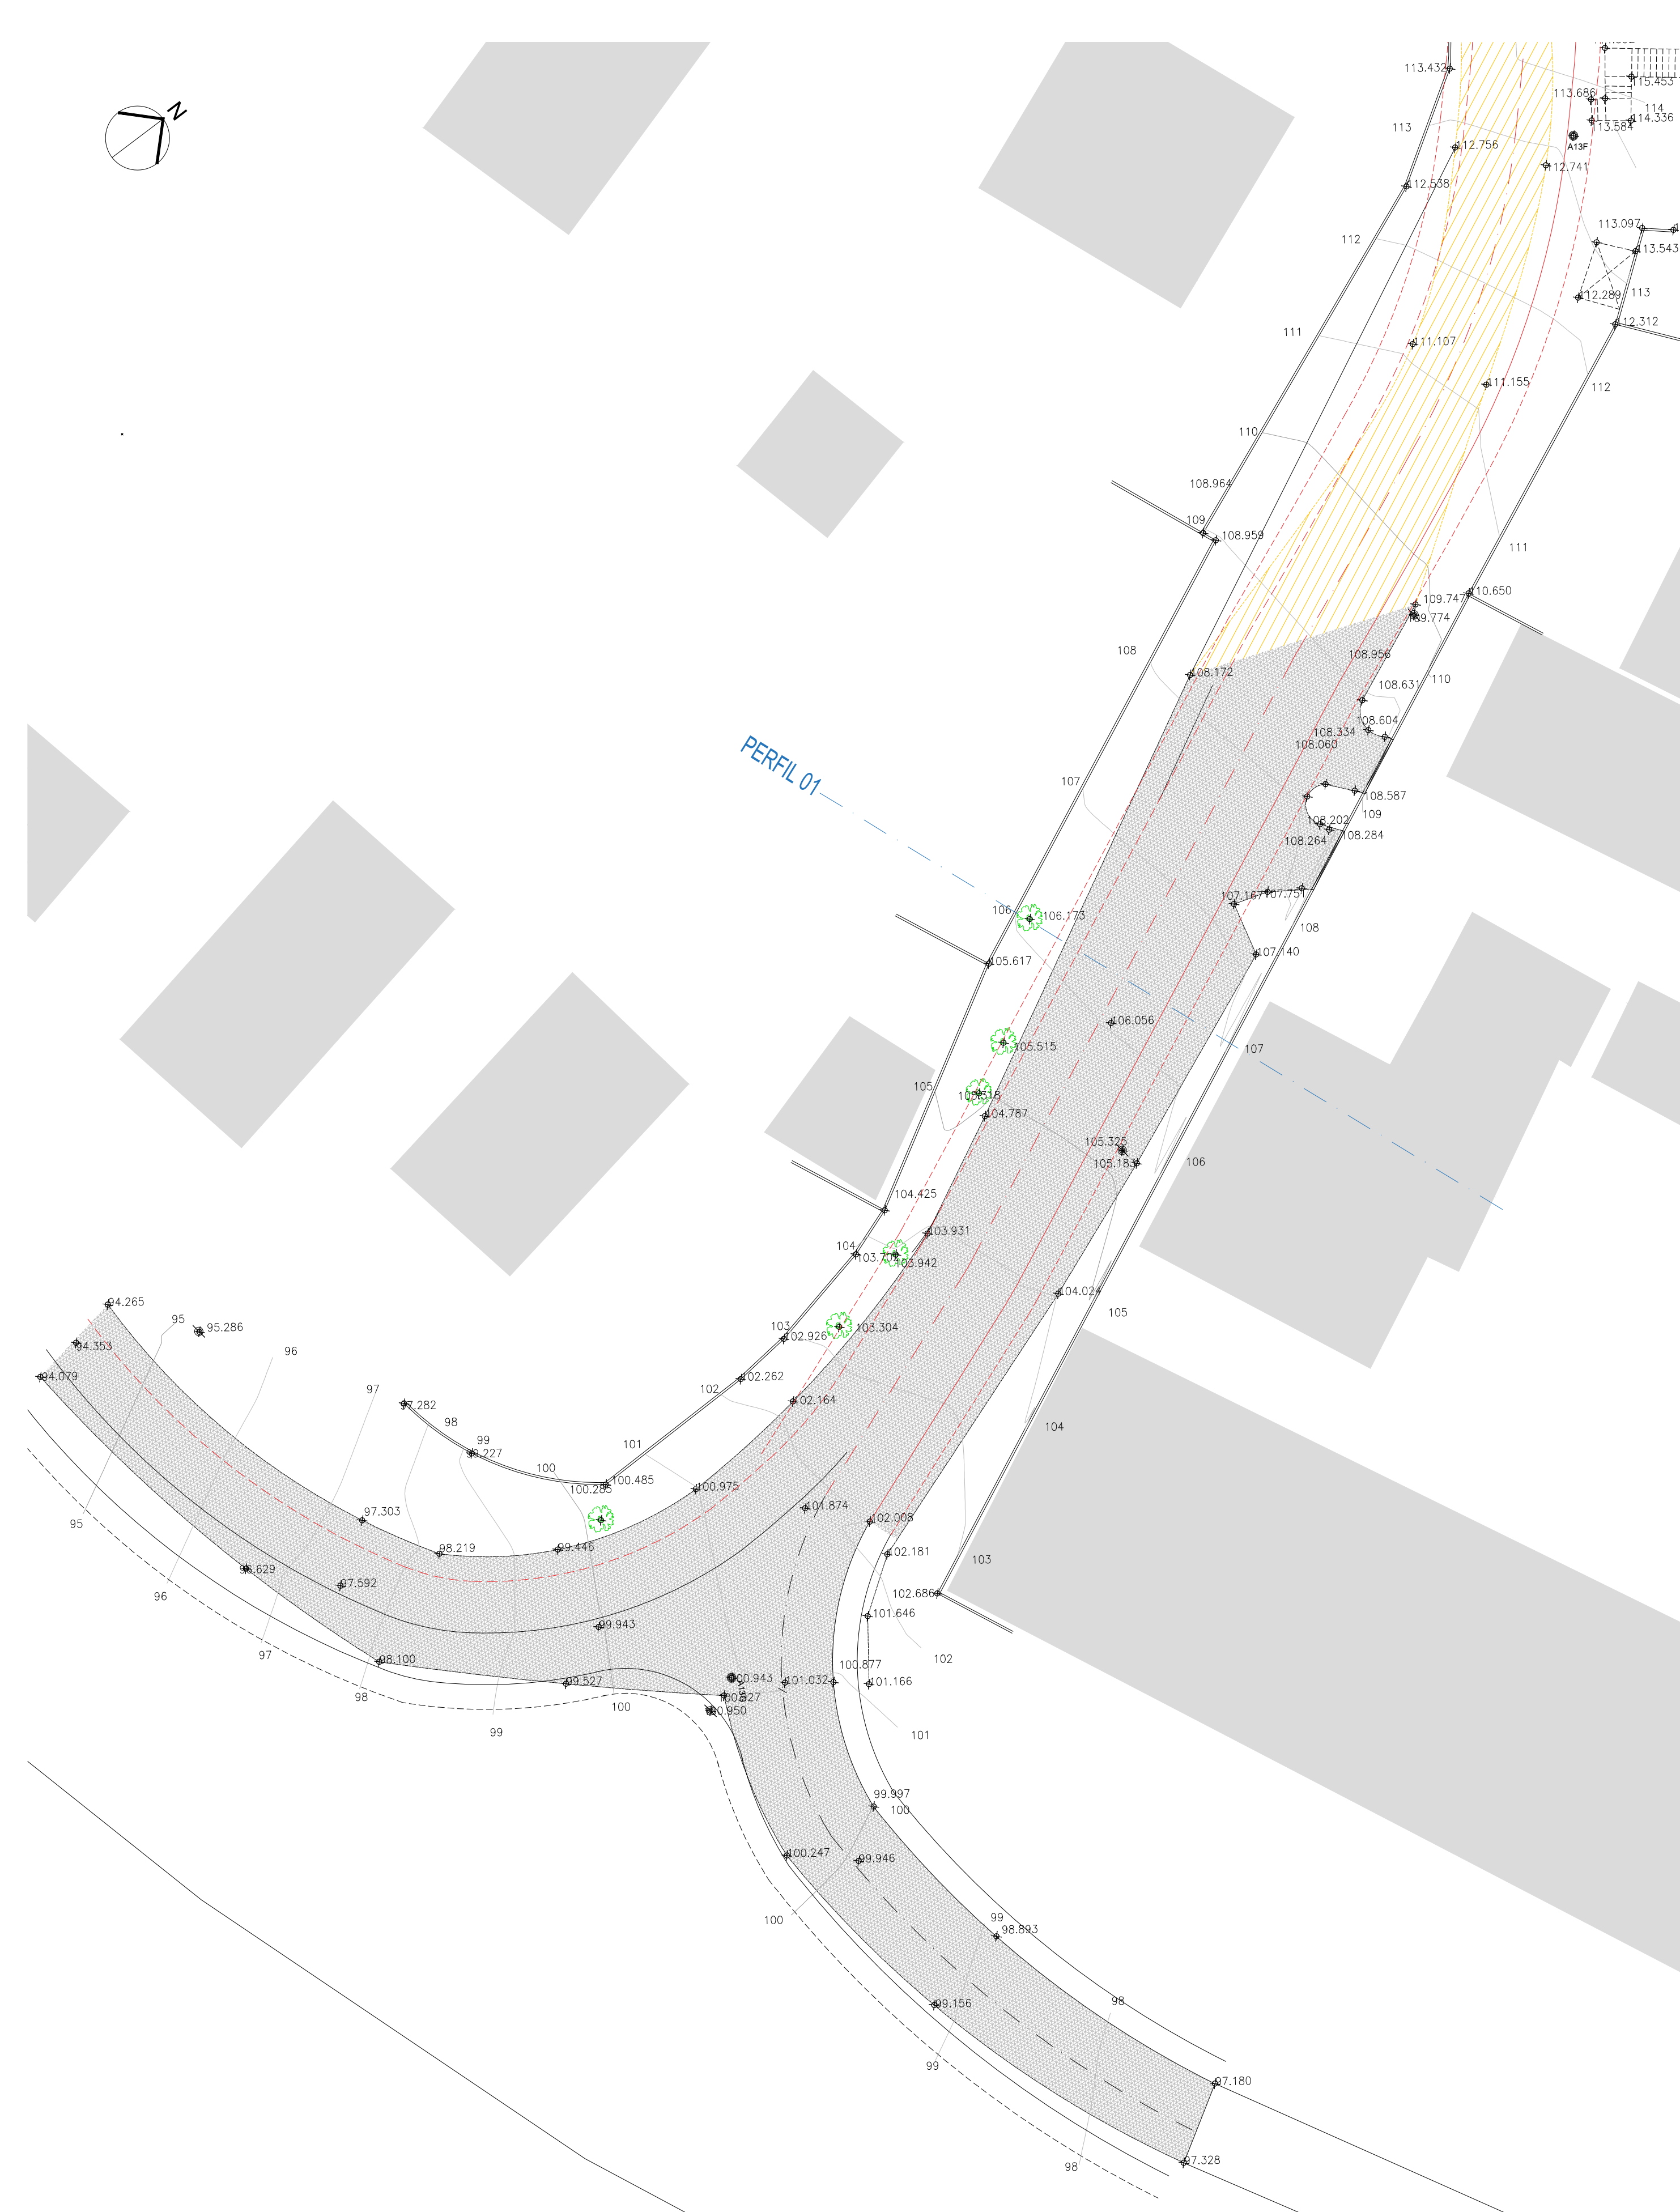


03 PLANTA - VIA 01 (TRECHO 01)
ESC. 1/250

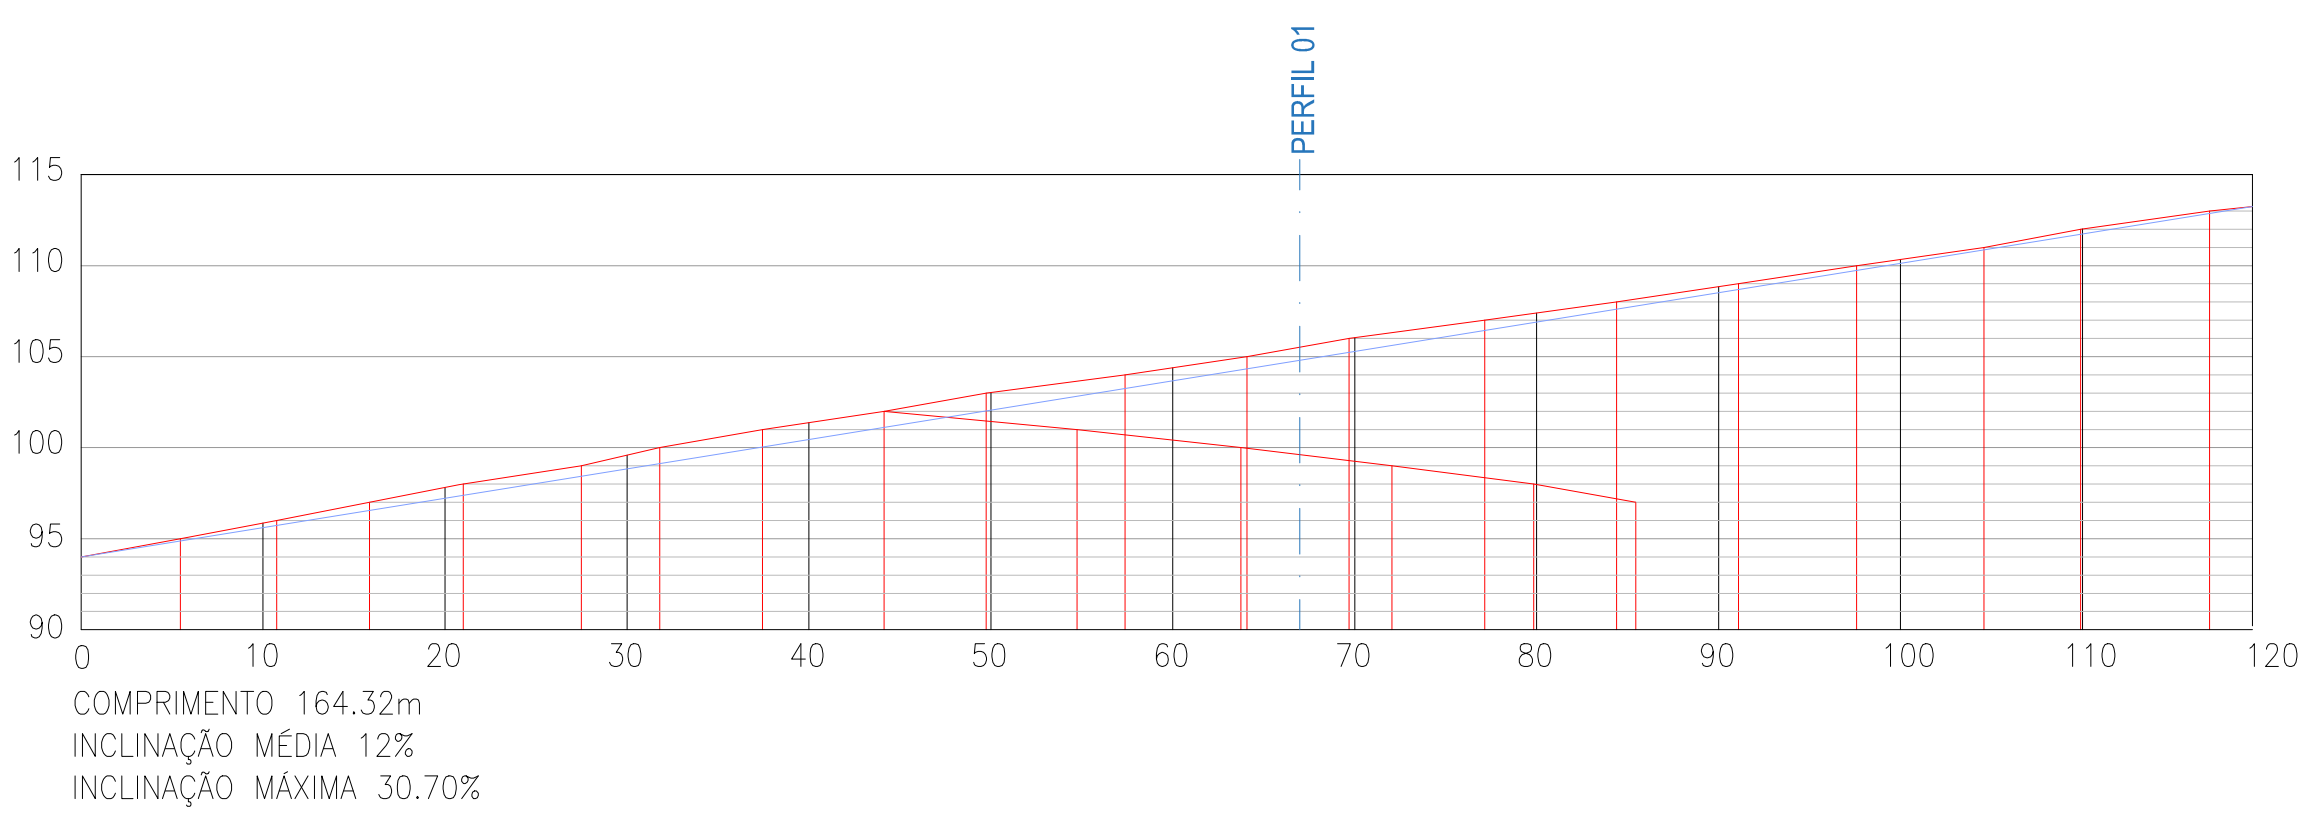


02 PERFIL LONGITUDINAL - VIA 01 (TRECHO 01 E 02)
ESC. 1/500



LEGENDA

-  DELIMITAÇÃO DA VIA EXISTENTE
-  DELIMITAÇÃO DA AMPLIAÇÃO DA VIA
-  DELIMITAÇÃO DO PASSEIO A SER IMPLANTADO
-  EIXO DA VIA AMPLIADA

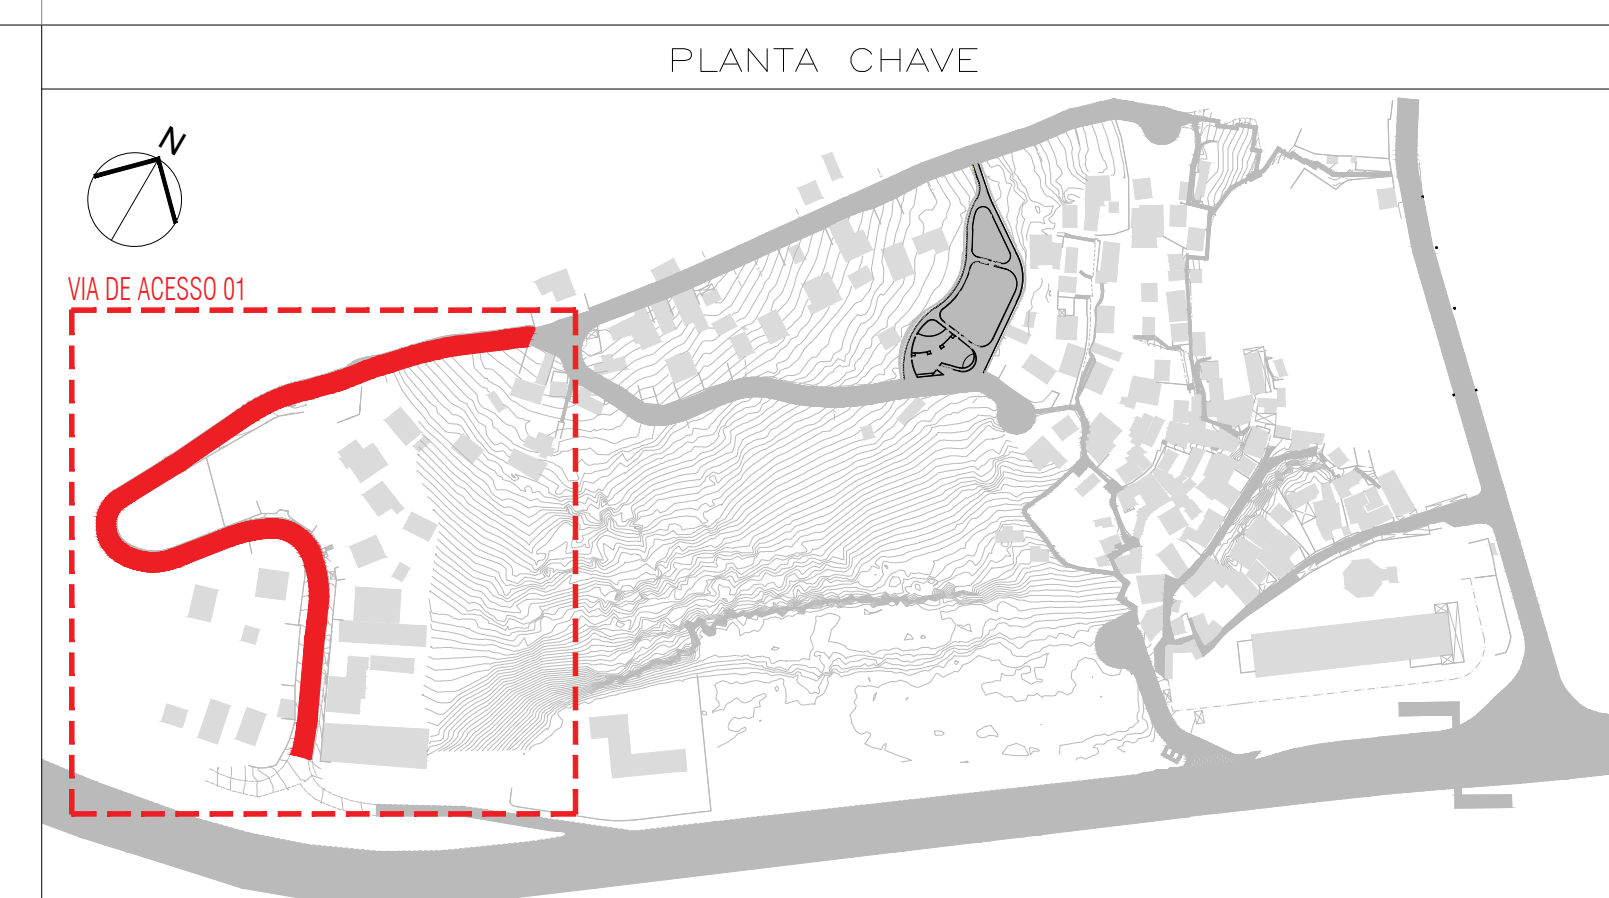

PLANTA CHAVE

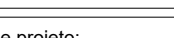	AG02024	EMISSIONAL INICIAL	
	DATA	DESCRIÇÃO	APROVAÇÃO
	PREFEITURA MUNICIPAL DE NITERÓI EMPRESA MUNICIPAL DE MORADIA, URBANIZAÇÃO E SANEAMENTO - EMUSA		
	Assunto: PROJETO BÁSICO DE REURBANIZAÇÃO DA COMUNIDADE DO MORRO ATRÁS DO CIEP MARIA PORTUGAL, NO BAIRRO BALDEADOR - NITERÓI/RJ.		
Espaço de projeto:	Título:		
INTERVENÇÃO URBANA	VIA DE ACESSO 02 - TRECHO 01 - TERRAPLANAGEM		
Disciplina:	Autor do projeto:	Responsável Técnico:	
INTERVENÇÃO URBANA	LUCIANO SENNA / DIEGO GOULART		
Nome da prancha:	Dessenhista:		
004-003-OE-TPL-PB			
		Escala:	
		Corno indicado	

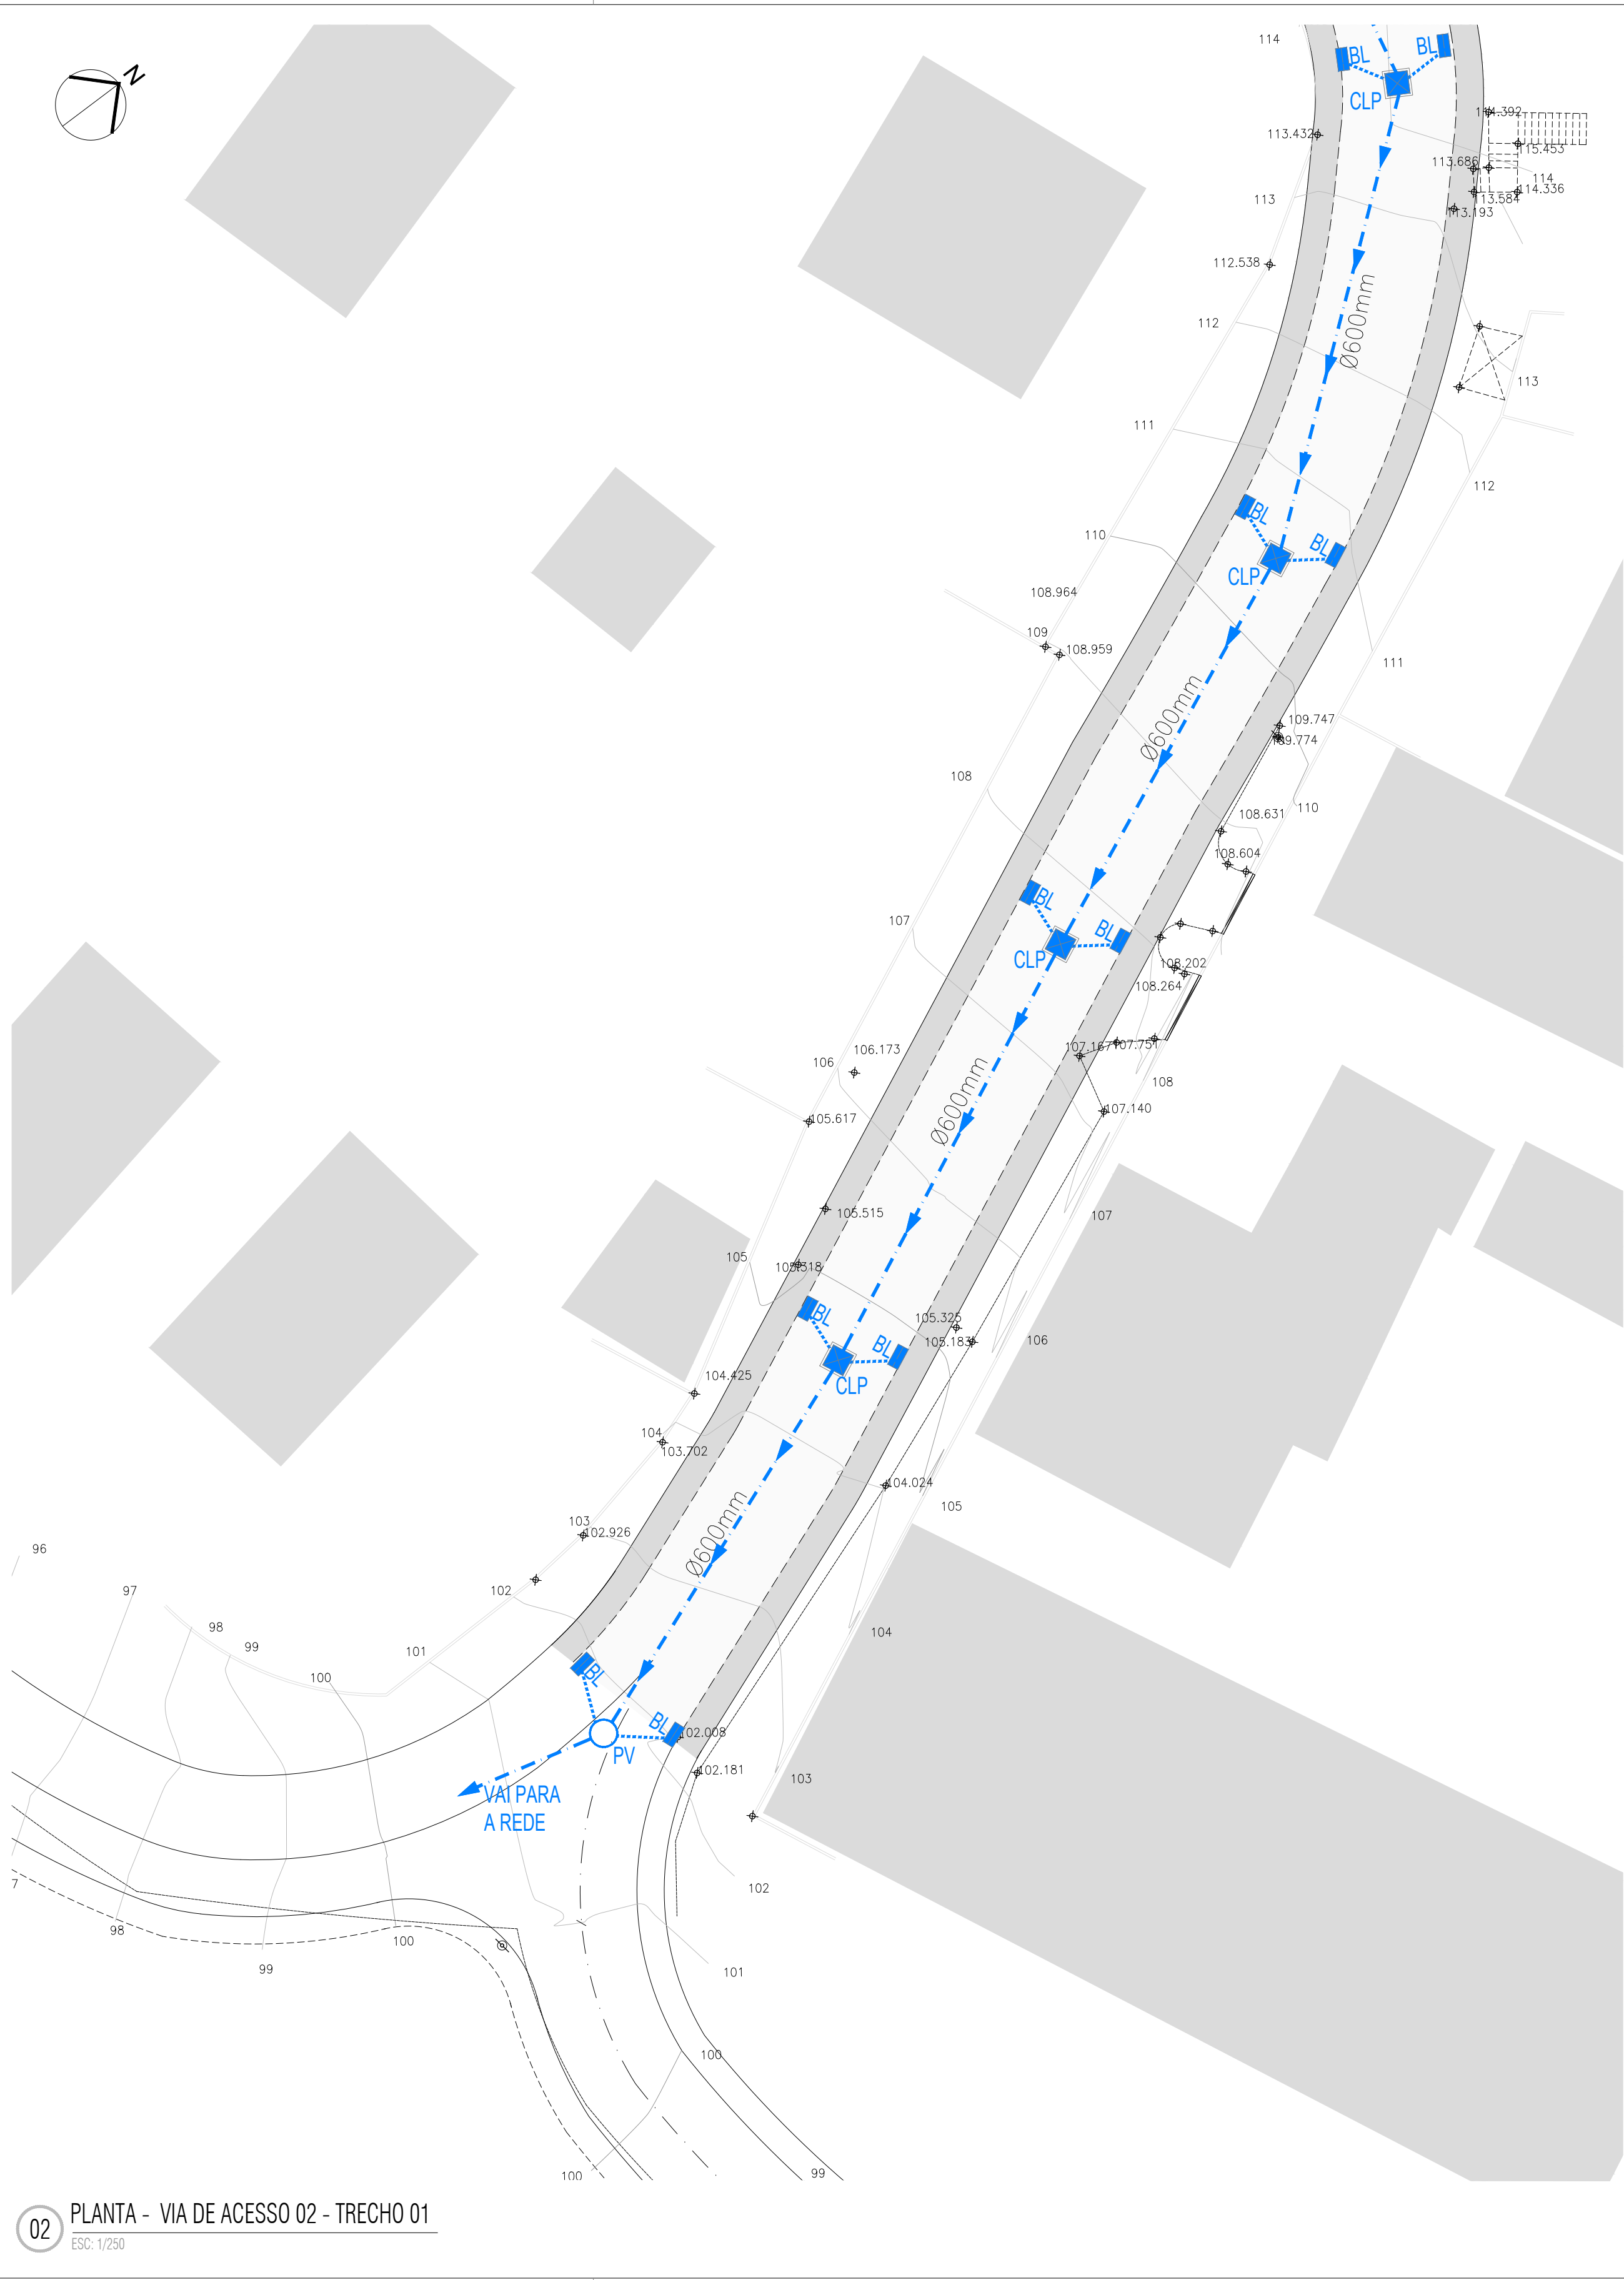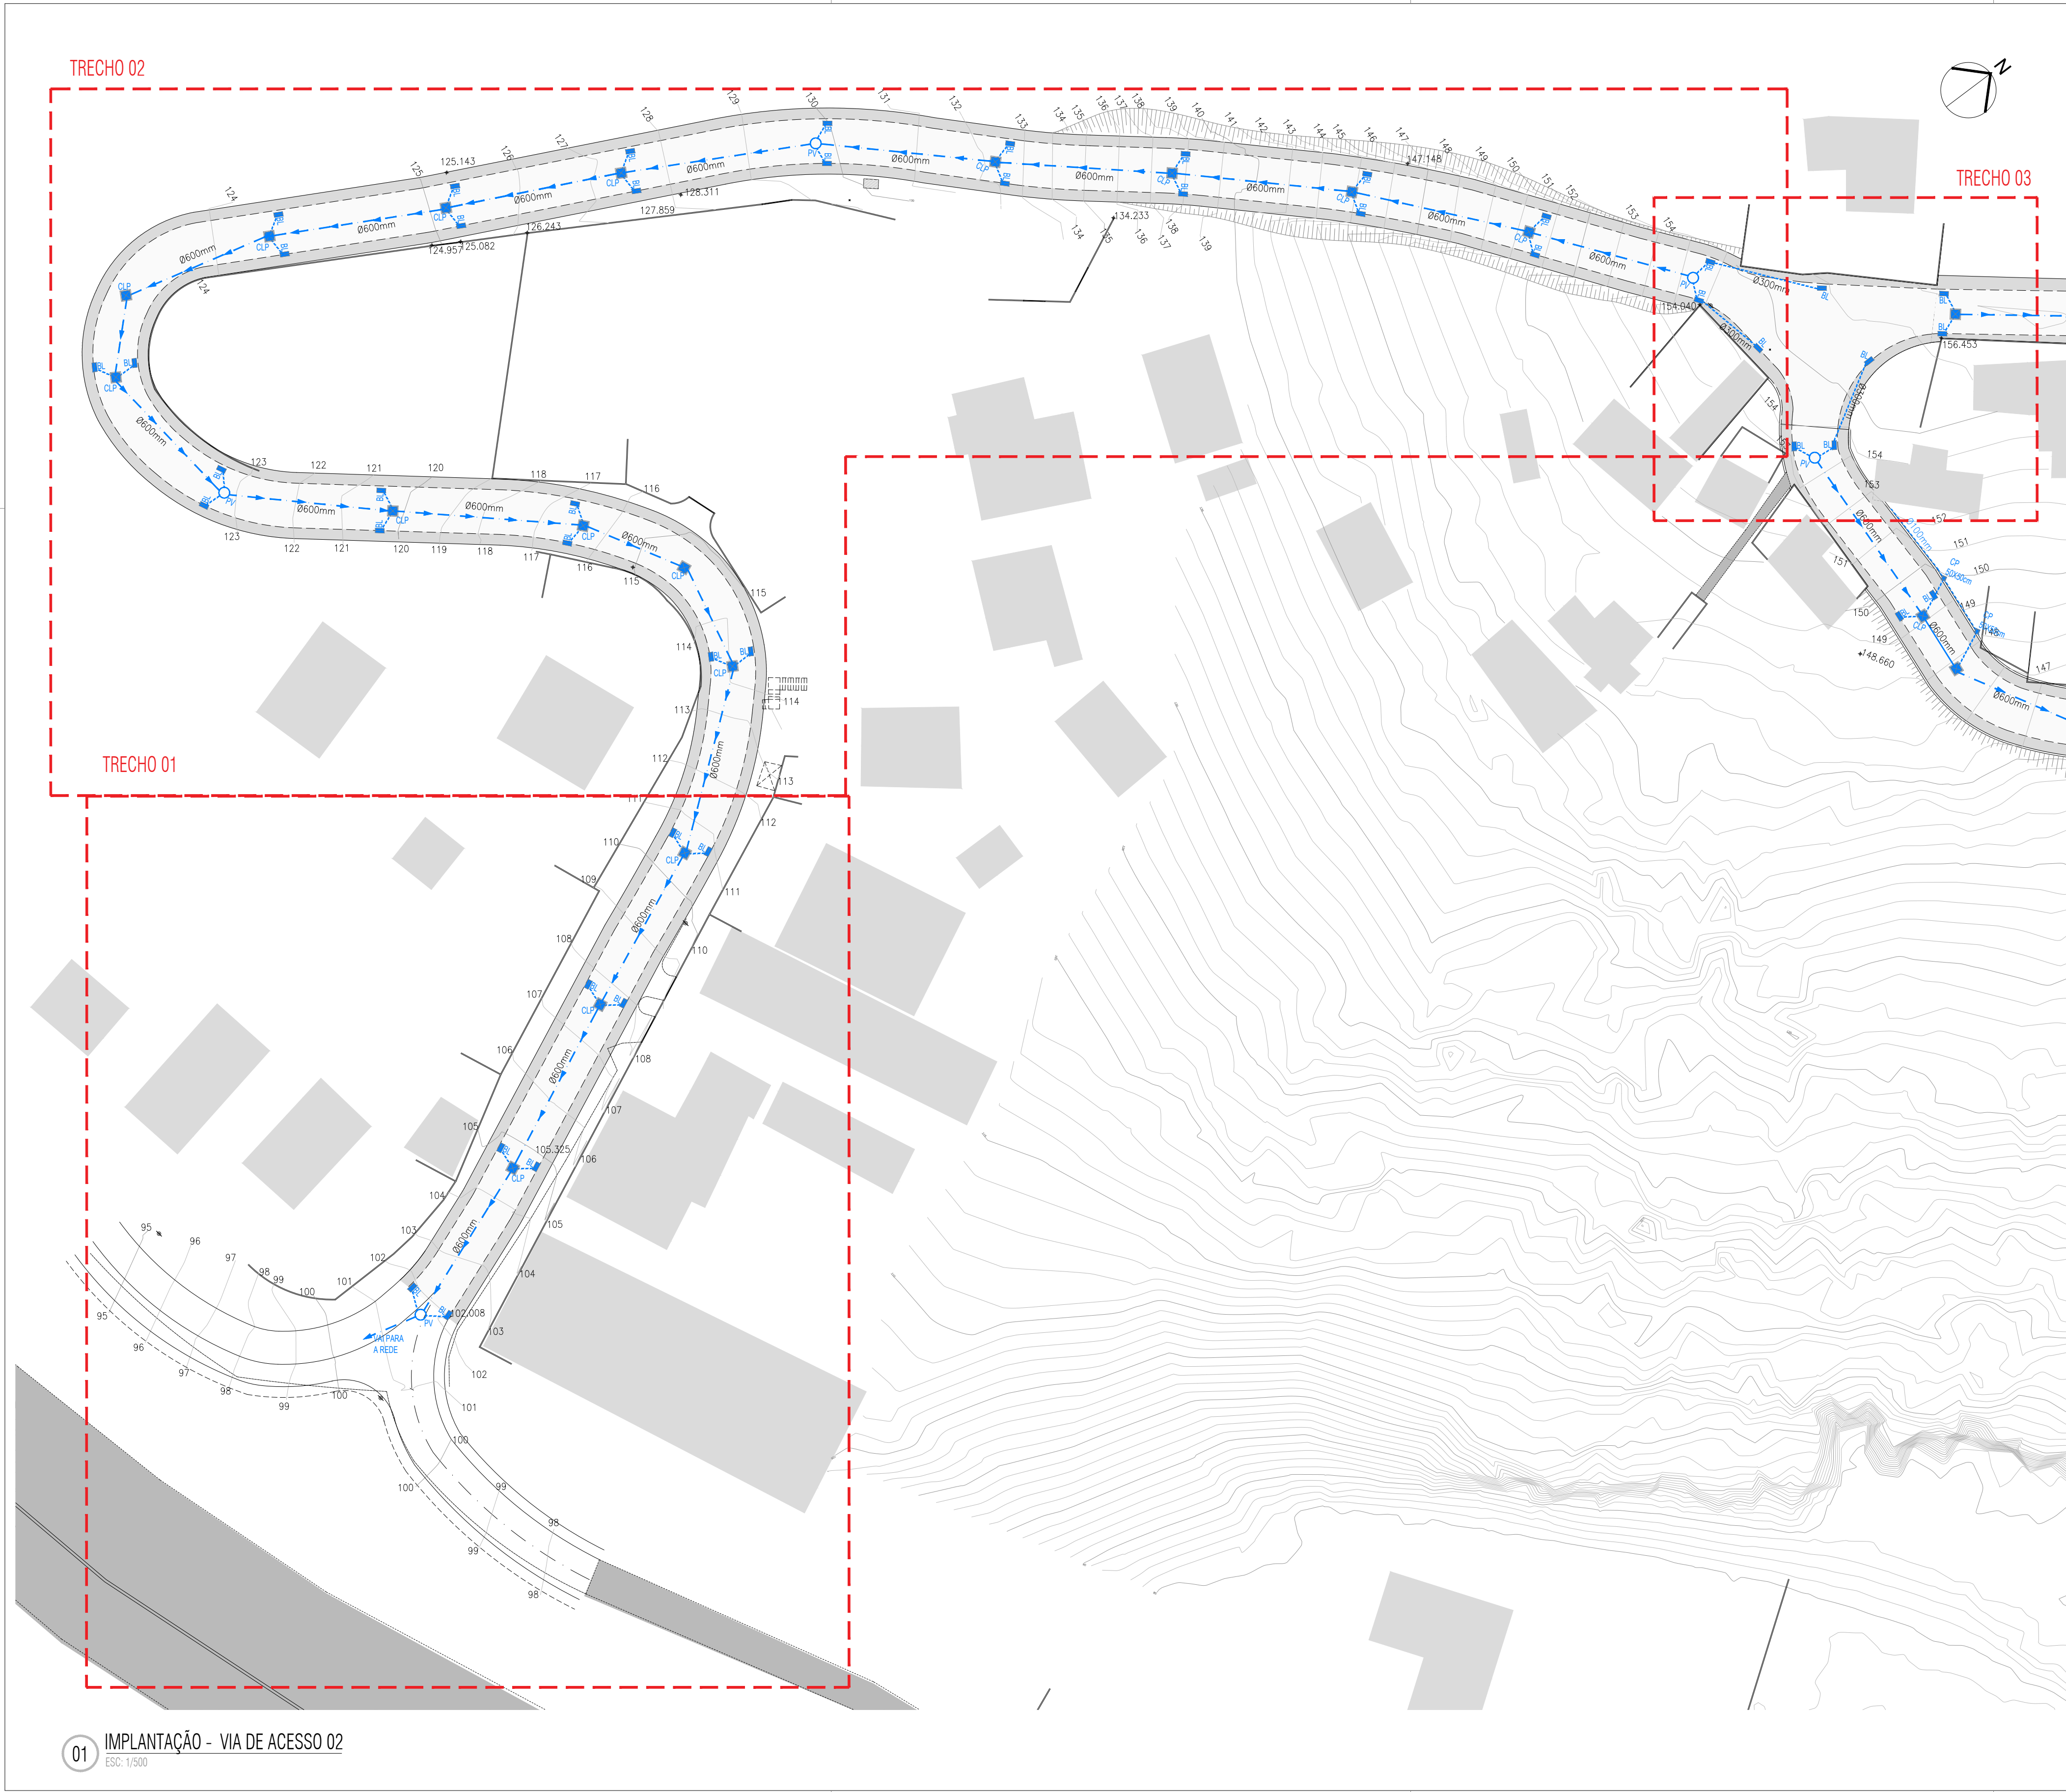

PLANTA CHAVE

LEGENDA - DRENAGEM

- BL BOCA DE LOBO SIMPLES 30X100cm EM CONCRETO PRÉ-MOLDADO COM CAIXA COLETORA
- BL 2X BOCA DE LOBO DUPLO 2X30X100cm EM CONCRETO PRÉ-MOLDADO COM CAIXA COLETORA
- BL 4X BOCA DE LOBO QUADRUPLA 4X30X100cm EM CONCRETO PRÉ-MOLDADO COM CAIXA COLETORA
- TAMPAGRELHA CANALETA DE DRENAGEM 80X100cm
- CAIXA DE LIGAÇÃO E PASSAGEM EM CONCRETO 60X60X60cm
- CLP CAIXA DE LIGAÇÃO E PASSAGEM EM CONCRETO MOLDADO IN-LOCO 150X150X150cm
- PV POÇO DE VISITA CONCRETO MOLDADO IN-LOCO 150X150X150cm
- RAMAL PRIMÁRIO Ø 600mm
- RAMAL SECUNDÁRIO Ø 300mm
- RAMAL DE DRENAGEM EM DRENO CORRUGADO 10cm
- CALHA NA SUPERFÍCIE EM MEIA-CAIXA Ø300mm

DATA	EMISSÃO INICIAL	APROVAÇÃO
ADO/2024		

INORT PREFEITURA MUNICIPAL DE NITERÓI
EMPRESA MUNICIPAL DE MORADIA, URBANIZAÇÃO E SANEAMENTO - EMUSA

Projeto: PROJETO BÁSICO DE REURBANIZAÇÃO DA COMUNIDADE DO MORRO ATRÁS DO CIEP MARIA PORTUGAL NO BAIRRO BALDEADOR - NITERÓI/RJ

Disciplina: INTERVENÇÃO URBANA

Autores do projeto: LUCIANO SENNA / DIEGO GOULART

Responsável técnico:

Nome da planilha: 005-003-DE-DRG-PB

Desenhista:

Escala: Como indicado

05 39



-  PASSO: PISO DE CONCRETO COM CONCRETO MOLDADO IN LOCO, USINADO, ACABAMENTO CONVENCIONAL
 VIA/CAIXA DE ROLAMENTO: PISO DE CONCRETO COM CONCRETO MOLDADO IN LOCO, USINADO, ACABAMENTO CONVENCIONAL
 GUIA COM SARJETA EM CONCRETO PRÉMOLDADO

LEGENDA - ILUMINAÇÃO

-
- POSTE EM AÇO GALVANIZADO h=6m IP66 COM 4 LUMINÁRIAS EM LED
-
- POSTE EM AÇO GALVANIZADO h=6m IP66 COM 2 LUMINÁRIAS PERPENDICULARES EM LED
-
- POSTE EM AÇO GALVANIZADO h=6m IP66 COM 2 LUMINÁRIAS PARALELAS EM LED


LEGENDA - ACESSIBILIDADE

-  SINALIZAÇÃO PODOTÁTIL ALERTA 25X25cm
NBR 9050 (CIMENTÍCIO)
-  SINALIZAÇÃO PODOTÁTIL DIRECIONAL 25X25cm
NBR 9050 (CIMENTÍCIO)


LEGENDA - DRENAGEM

-  GRELHA EM CONCRETO PRÉ-MOLDADO 30X100cm PARA BUEIRO BOCA DE LOBO

	AG02024	EMISSÃO INICIAL	
	DATA	DESCRIÇÃO	APROVAÇÃO
PREFEITURA MUNICIPAL DE NITERÓI EMPRESA MUNICIPAL DE MORADIA, URBANIZAÇÃO E SANEAMENTO - EMUSA			
		 Instituto Estadual de Planejamento e Urbanização - IEPUR e Saneamento - ISEAS	
Projeto: PROJETO BÁSICO DE REURBANIZAÇÃO DA COMUNIDADE DO MORRO ATRÁS DO CIEP MARIA PORTUGAL NO BAIRRO BALDEADOR - NITERÓI/RJ			
Etapa de projeto: INTERVENÇÃO URBANA		Título: VIA DE ACESSO 02 - TRECHO 01 - PLANTAS E DETALHES	
Disciplina: INTERVENÇÃO URBANA		Autor do projeto: LUCIANO SENNA / DIEGO GOULART	
Nome da prancha: 006-003-DE-URB-PB		Responsável Técnico:	
Desenho de:			
		Escala: Como indicado	

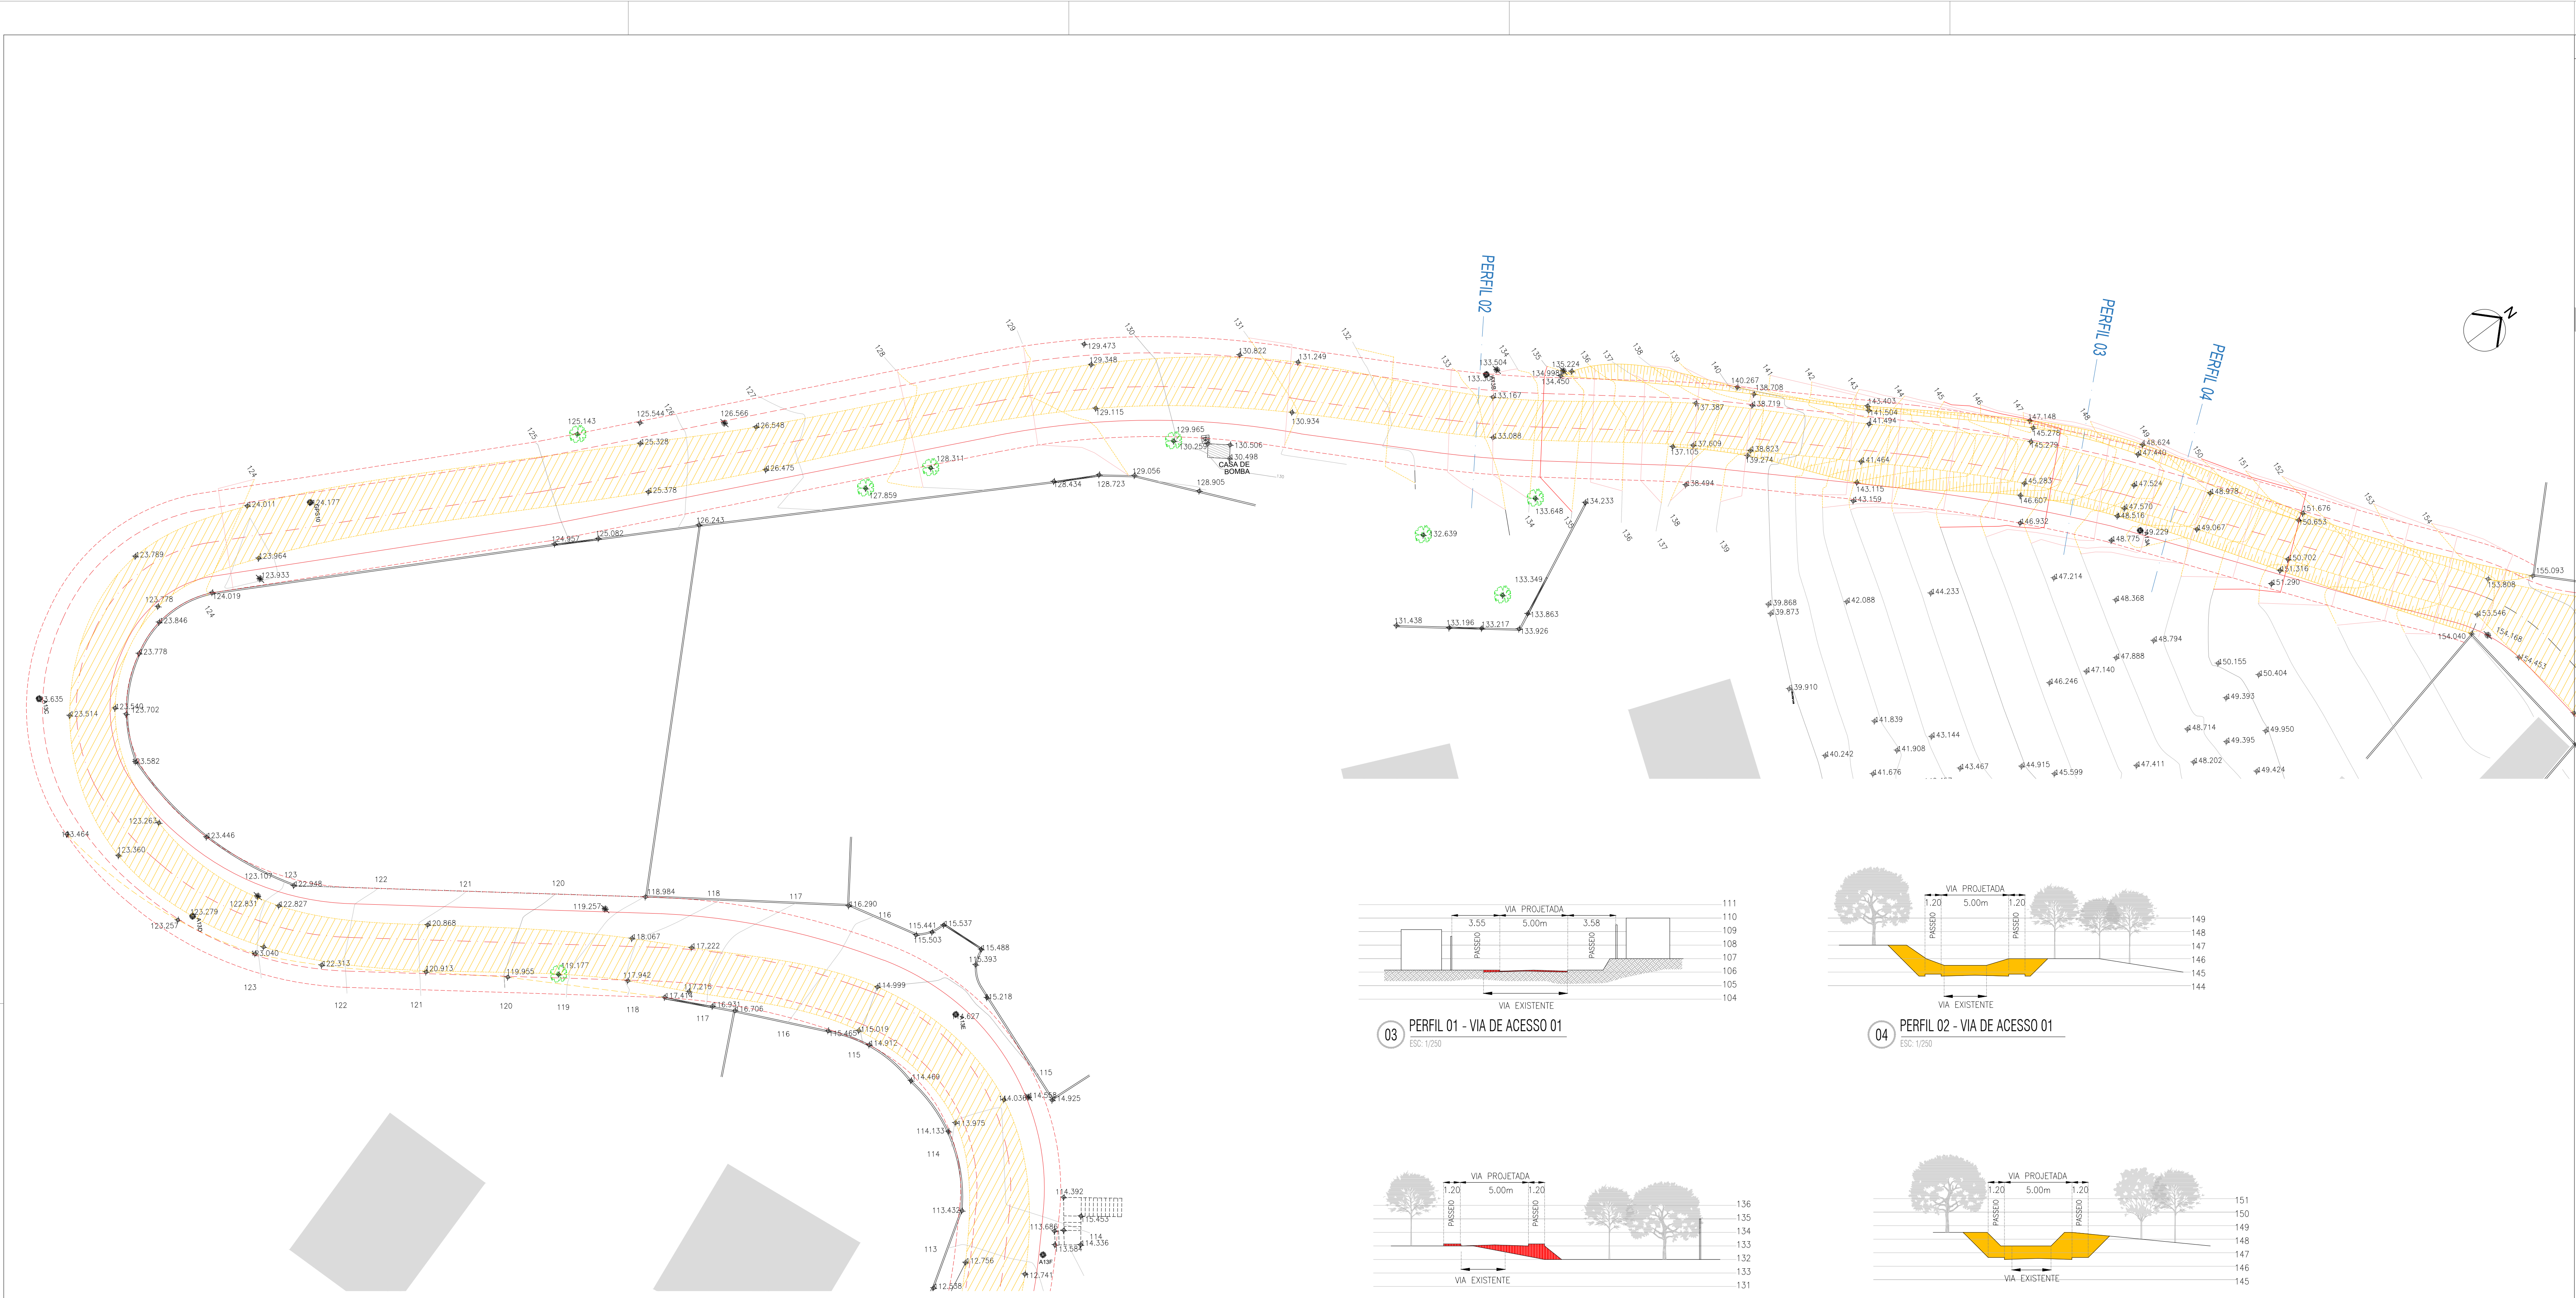


01 PLANTA - VIA DE ACESSO 01(TRECHO 02)
ESC: 1/250

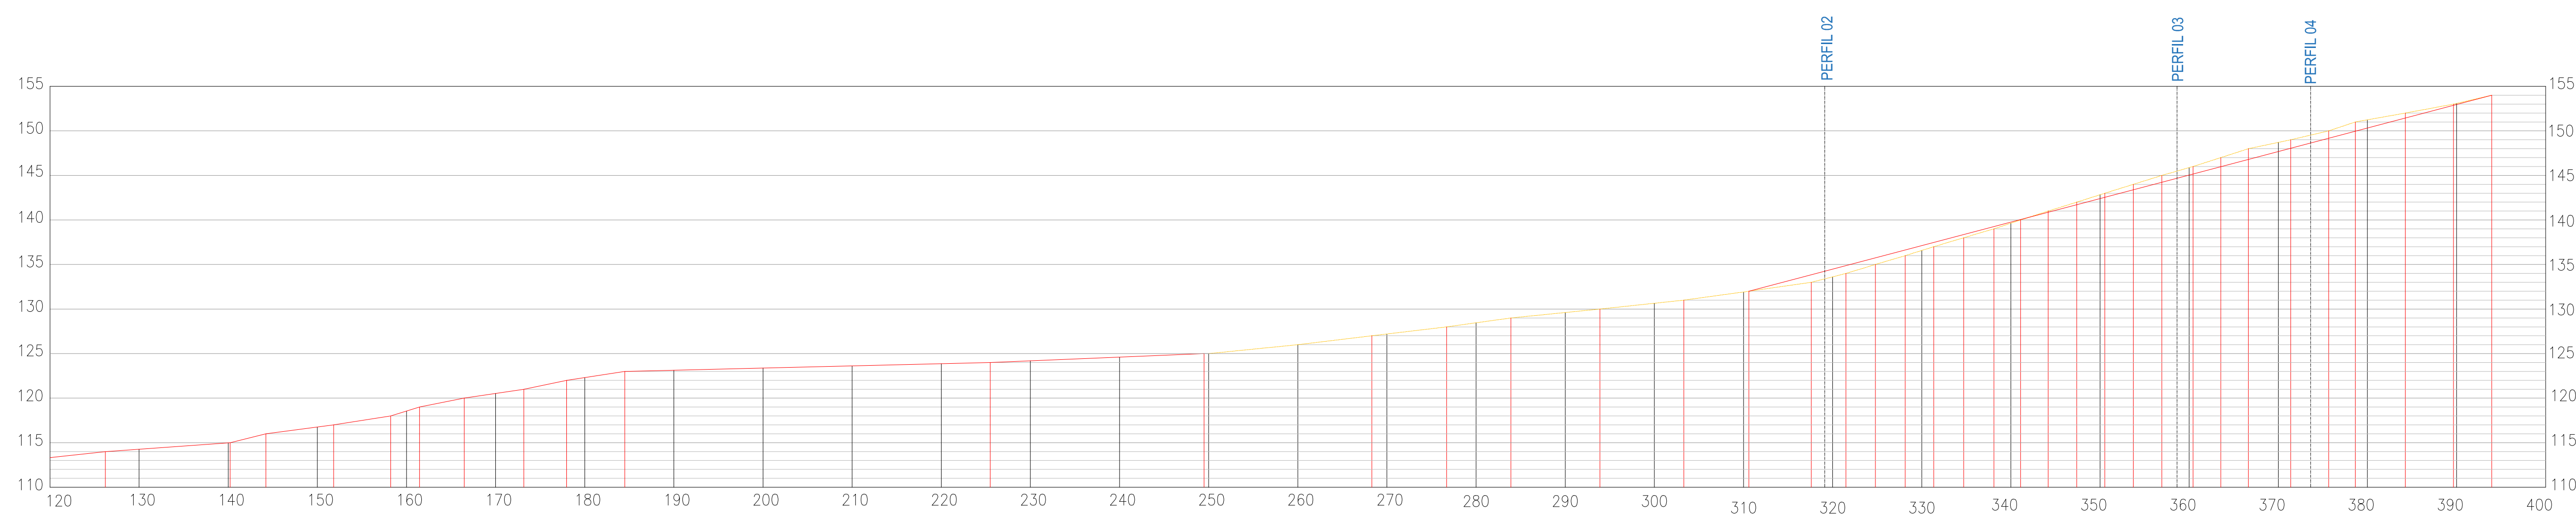


COMPRIMENTO 276,55m
INCLINAÇÃO MÉDIA 2,0%
INCLINAÇÃO MÁXIMA 30,30%


02 PERFIL LONGITUDINAL - VIA DE ACESSO 01 (TRECHO 02)
ESC: 1/500

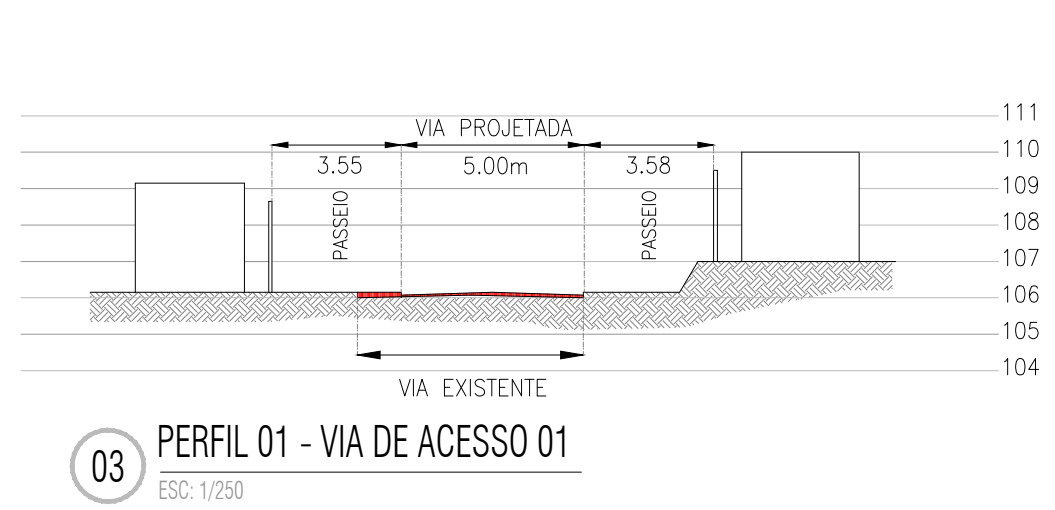


03 PERFIL 01 - VIA DE ACESSO 01
ESC: 1/250

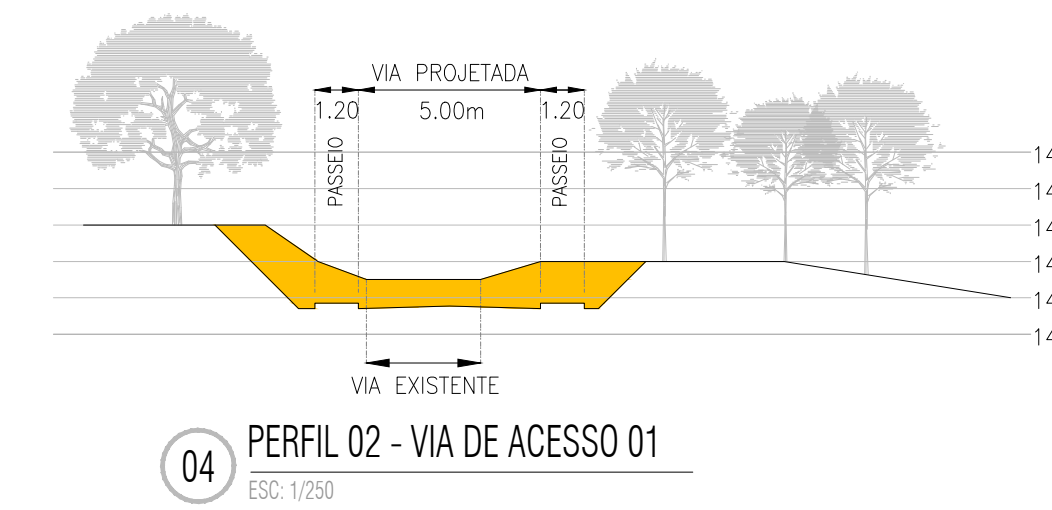

04 PERFIL 02 - VIA DE ACESSO 01
ESC: 1/250

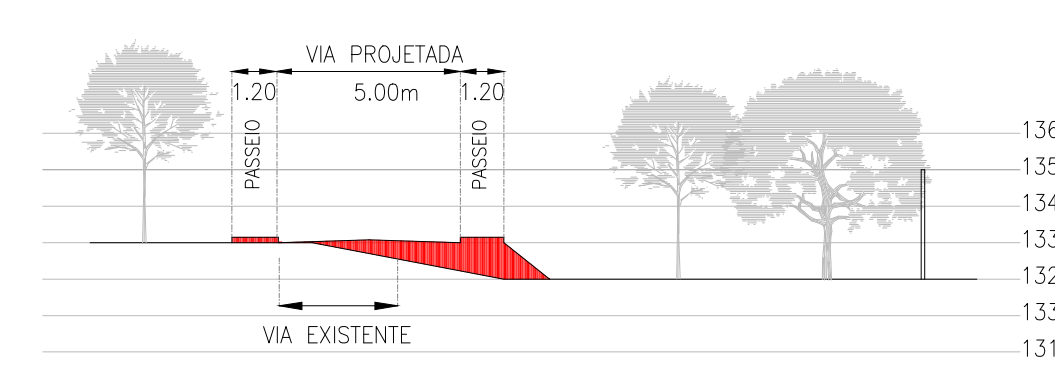


05 PERFIL 03 - VIA DE ACESSO 01
ESC: 1/250

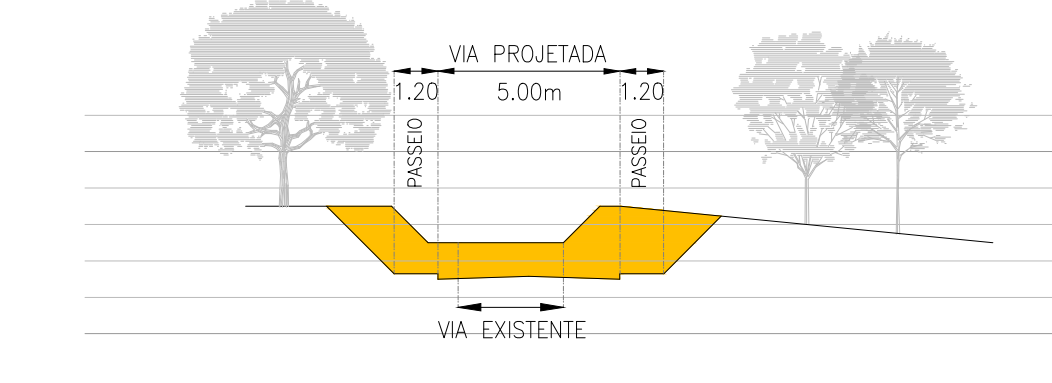


06 PERFIL 04 - VIA DE ACESSO 01
ESC: 1/250

LEGENDA

- DELIMITAÇÃO DA VIA EXISTENTE
- DELIMITAÇÃO DA AMPLIAÇÃO DA VIA
- DELIMITAÇÃO DO PASSEIO A SER IMPLANTADO
- EIXO DA VIA AMPLIADA
- ATERRO
- CORTE

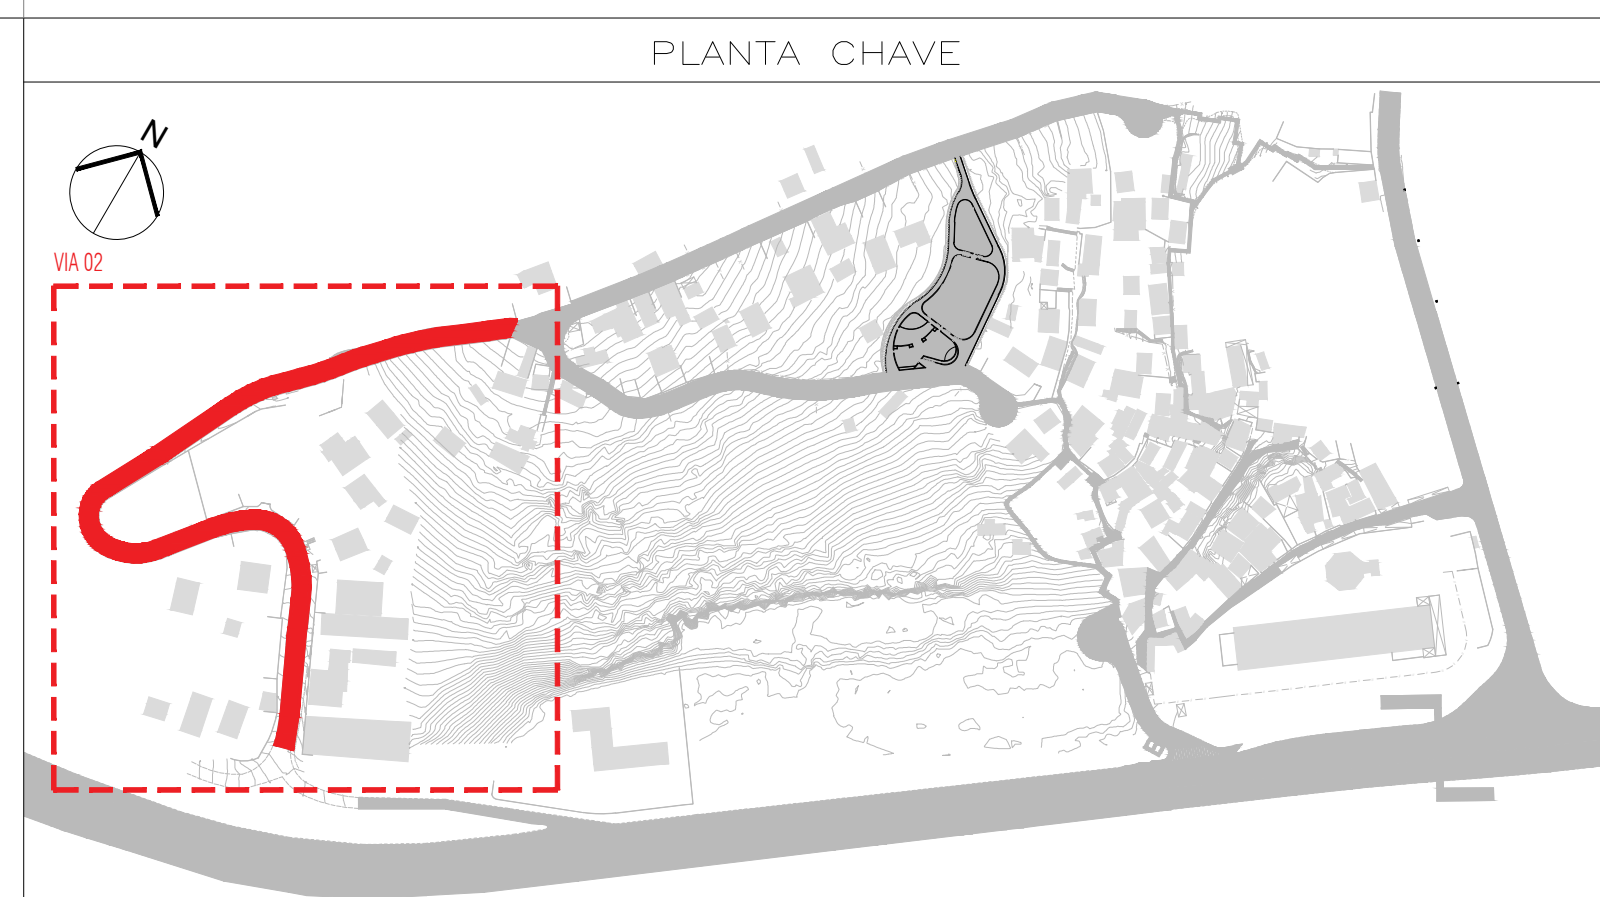


	AGO/2024	EMISSÃO INICIAL	
	DATA	DESCRIÇÃO	APROVAÇÃO
INORT	PREFEITURA MUNICIPAL DE NITERÓI EMPRESA MUNICIPAL DE MORADIA, URBANIZAÇÃO E SANEAMENTO - EMUSA		
INORT	Área Projeto: PROJETO BÁSICO DE REURBANIZAÇÃO DA COMUNIDADE DO MORRO ATRÁS DO CIEP MARIA PORTUGAL NO BAIRRO BALDEADOR - NITERÓI/RJ		
Etapas de projeto: INTERVENÇÃO URBANA	Título: VIA DE ACESSO 02 - TRECHO 02 - TERRAPLANAGEM		
Disciplina: INTERVENÇÃO URBANA	Autor do projeto: LUCIANO SENNA / DIEGO GOULART	Responsável Técnico:	
Nome da prancha: 007-003-DE-TPL-PB	Desenhista:		
			07 39
			Escala: Como indicado

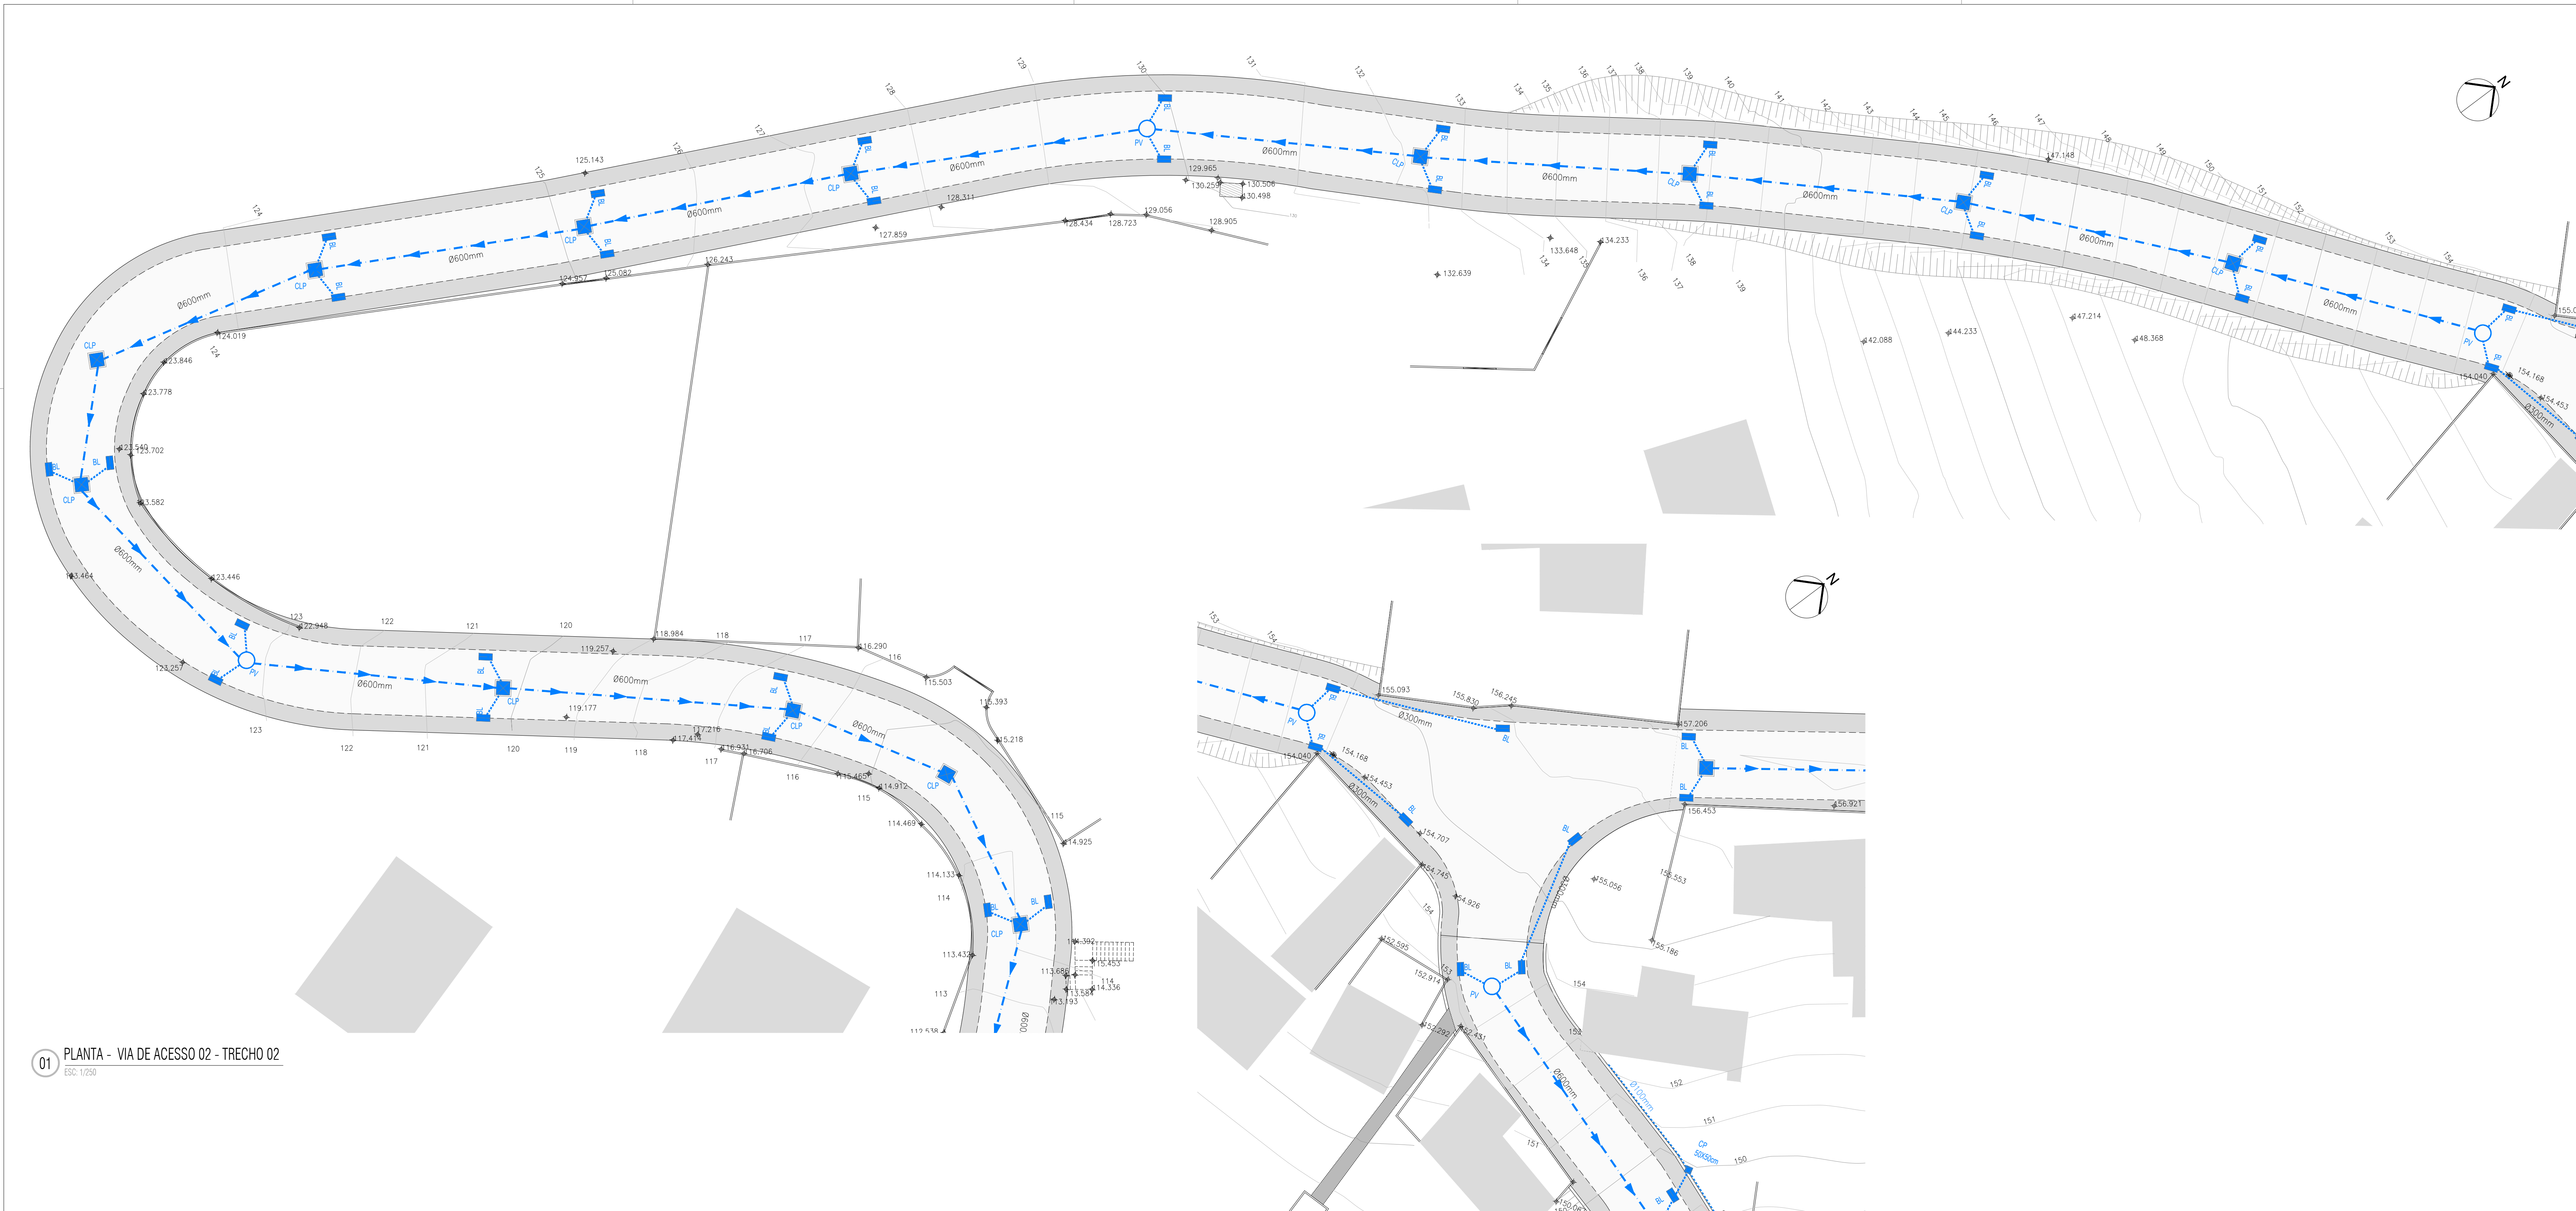

01 PLANTA - VIA DE ACESSO 02 - TRECHO 02
ESC. 1:100

04 PLANTA - VIA DE ACESSO 02 - TRECHO 03
ESC. 1:100

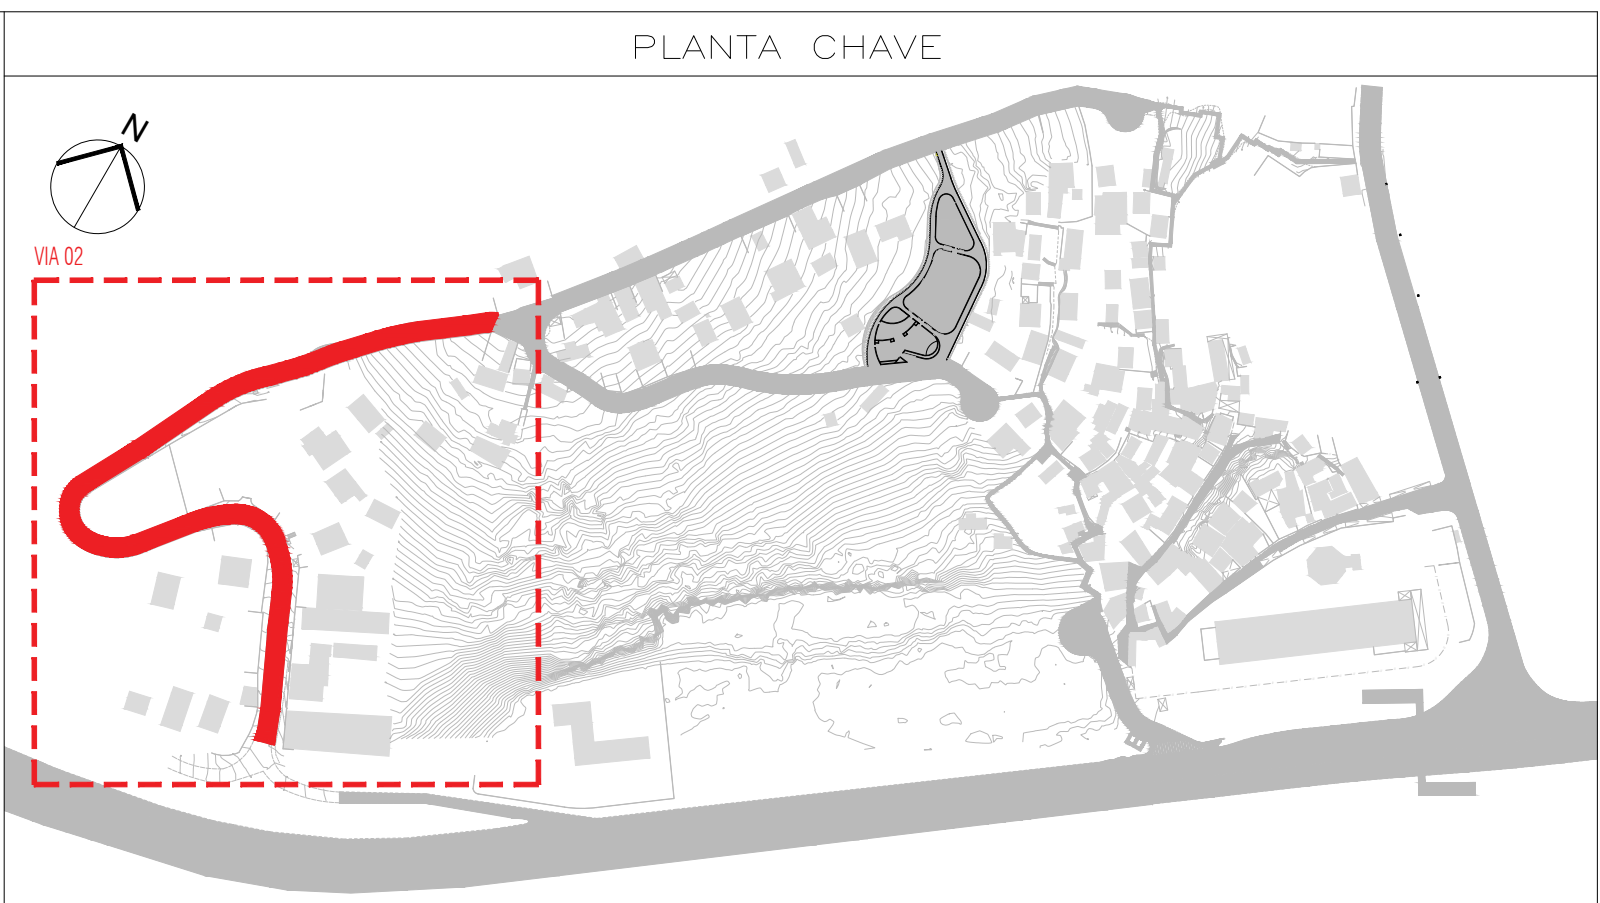

- LEGENDA - DRENAGEM**
- BL BOCA DE LOBO SIMPLES 30X100cm EM CONCRETO PRÉ-MOLDADO COM CAIXA COLETORA
 - BL 2X BOCA DE LOBO DUPLO 2X30X100cm EM CONCRETO PRÉ-MOLDADO COM CAIXA COLETORA
 - BL 4X BOCA DE LOBO QUADRUPLO 4X30X100cm EM CONCRETO PRÉ-MOLDADO COM CAIXA COLETORA
 - TAMPA/GRELHA CANALETA DE DRENAGEM 80X100cm
 - CAIXA DE LIGAÇÃO E PASSAGEM EM CONCRETO 60X60X60cm
 - CLP CAIXA DE LIGAÇÃO E PASSAGEM EM CONCRETO MOLDADO IN-LOCO 150X150X150cm
 - PV POÇO DE VISITA CONCRETO MOLDADO IN-LOCO 150X150X150cm
 - RAMAL PRIMÁRIO Ø 600mm
 - RAMAL SECUNDÁRIO Ø 300mm
 - RAMAL DE DRENAGEM EM DRENO CORRUGADO 10cm
 - CALHA NA SUPERFÍCIE EM MEIA-CANA Ø300mm

ASO/2024	EMISSÃO INICIAL		
DATA	DESCRIÇÃO		APROVAÇÃO
INORT	PREFEITURA MUNICIPAL DE NITERÓI EMPRESA MUNICIPAL DE MORADIA, URBANIZAÇÃO E SANEAMENTO - EMUSA		
INORT	Área/Projeto: PROJETO BÁSICO DE REURBANIZAÇÃO DA COMUNIDADE DO MORRO ATRÁS DO CIEP MARIA PORTUGAL NO BAIRRO BALDEADOR - NITERÓI/RJ		08 39
Elaborado por: INTERVENÇÃO URBANA	Título: VIA DE ACESSO 02 - TRECHO 02 - DRENAGEM	Responsável Técnico:	
Disciplina: INTERVENÇÃO URBANA	Autor do projeto: LUCIANO SENNA / DIEGO GOULART		
Nome da planta: 008-003-DE-ORG-PB	Desenhista:		Escala: Como indicado

