




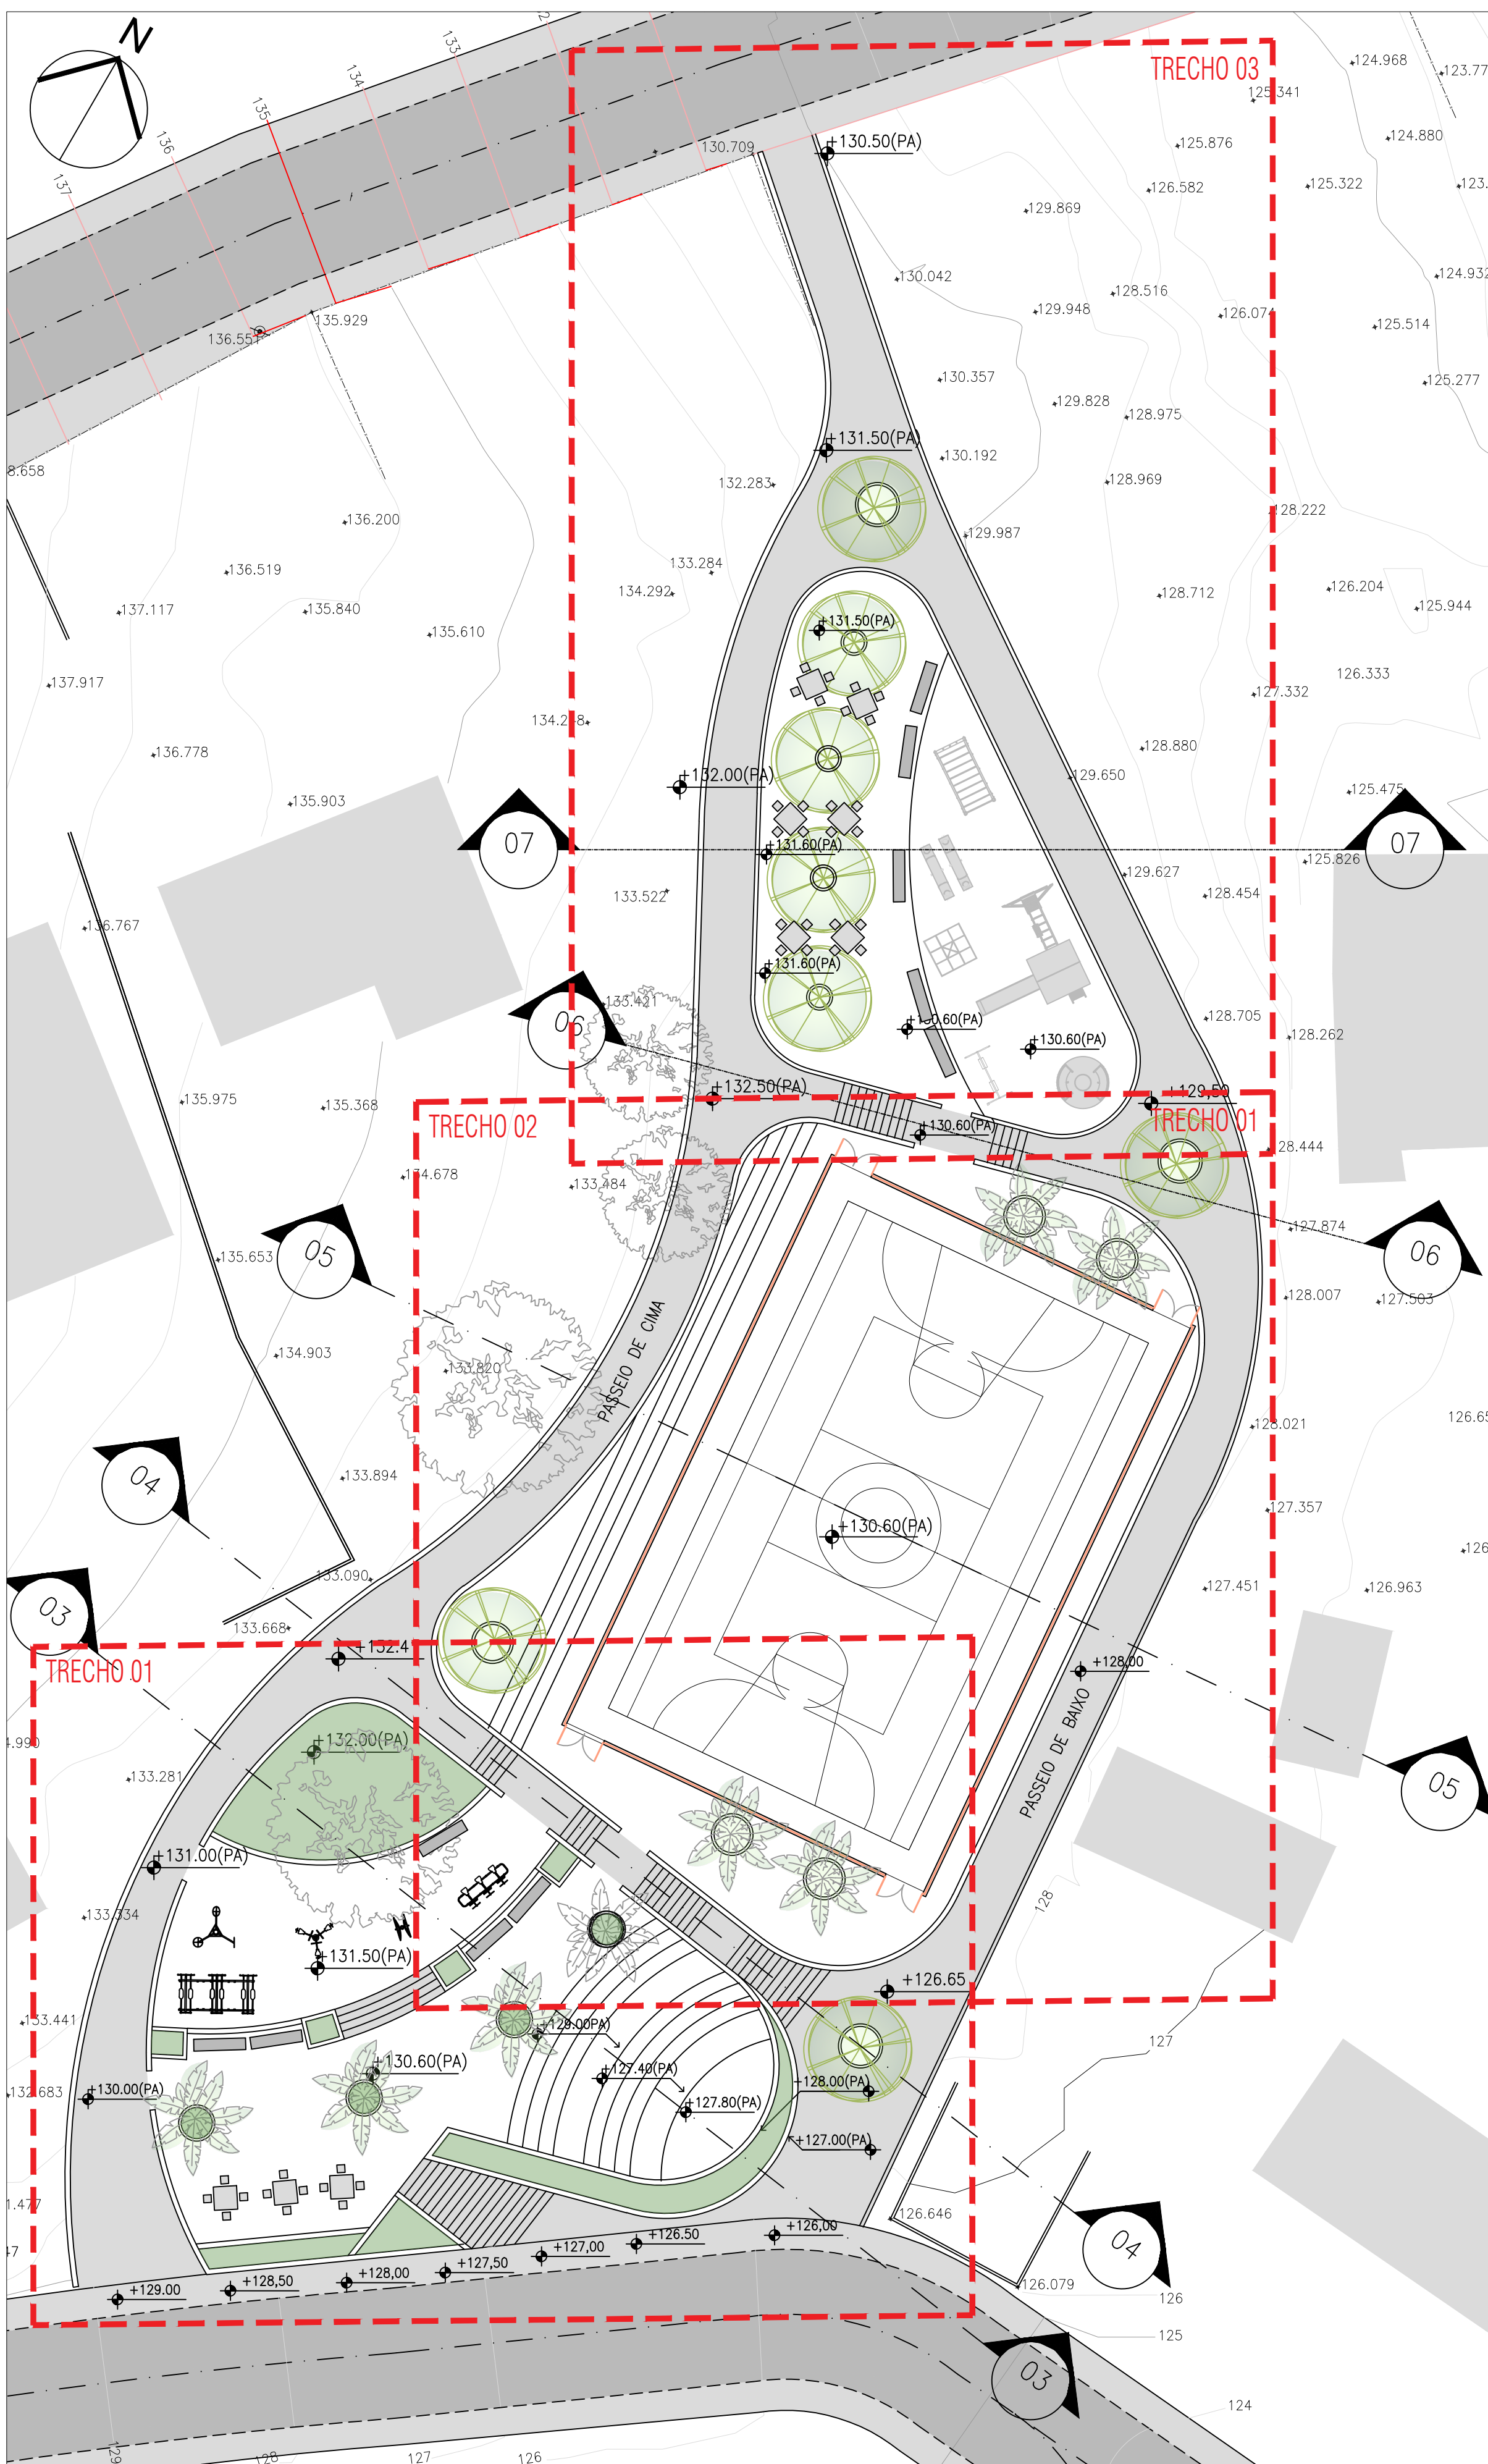


01 ÁREA DE LAZER - IMPLANTAÇÃO GERAL
ESC. 1/250

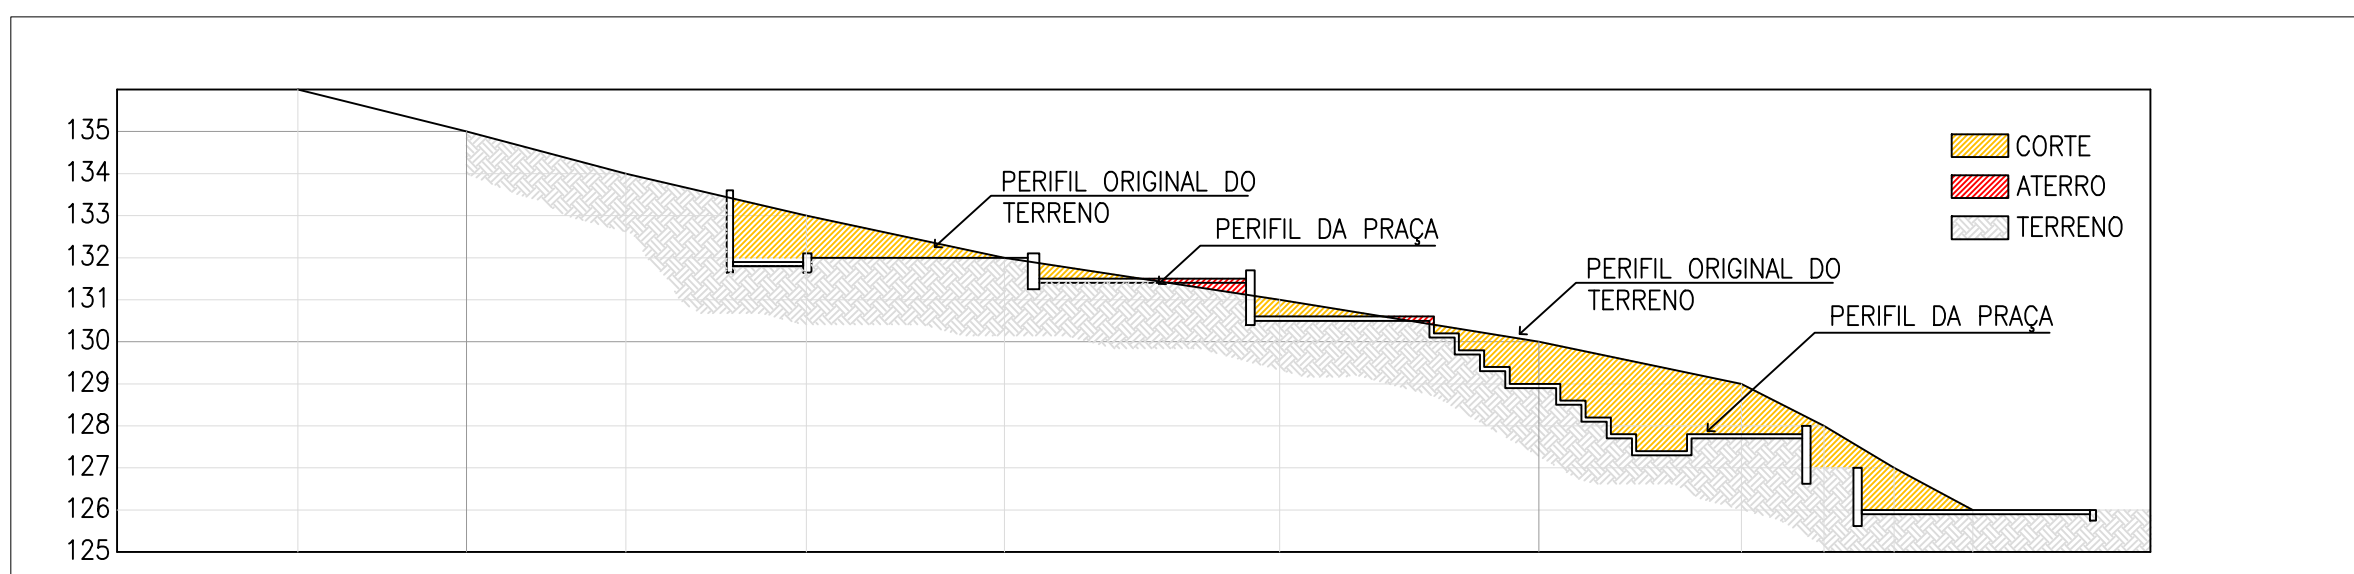


03 PERFIL TRANSVERSAL
ESC. 1/250

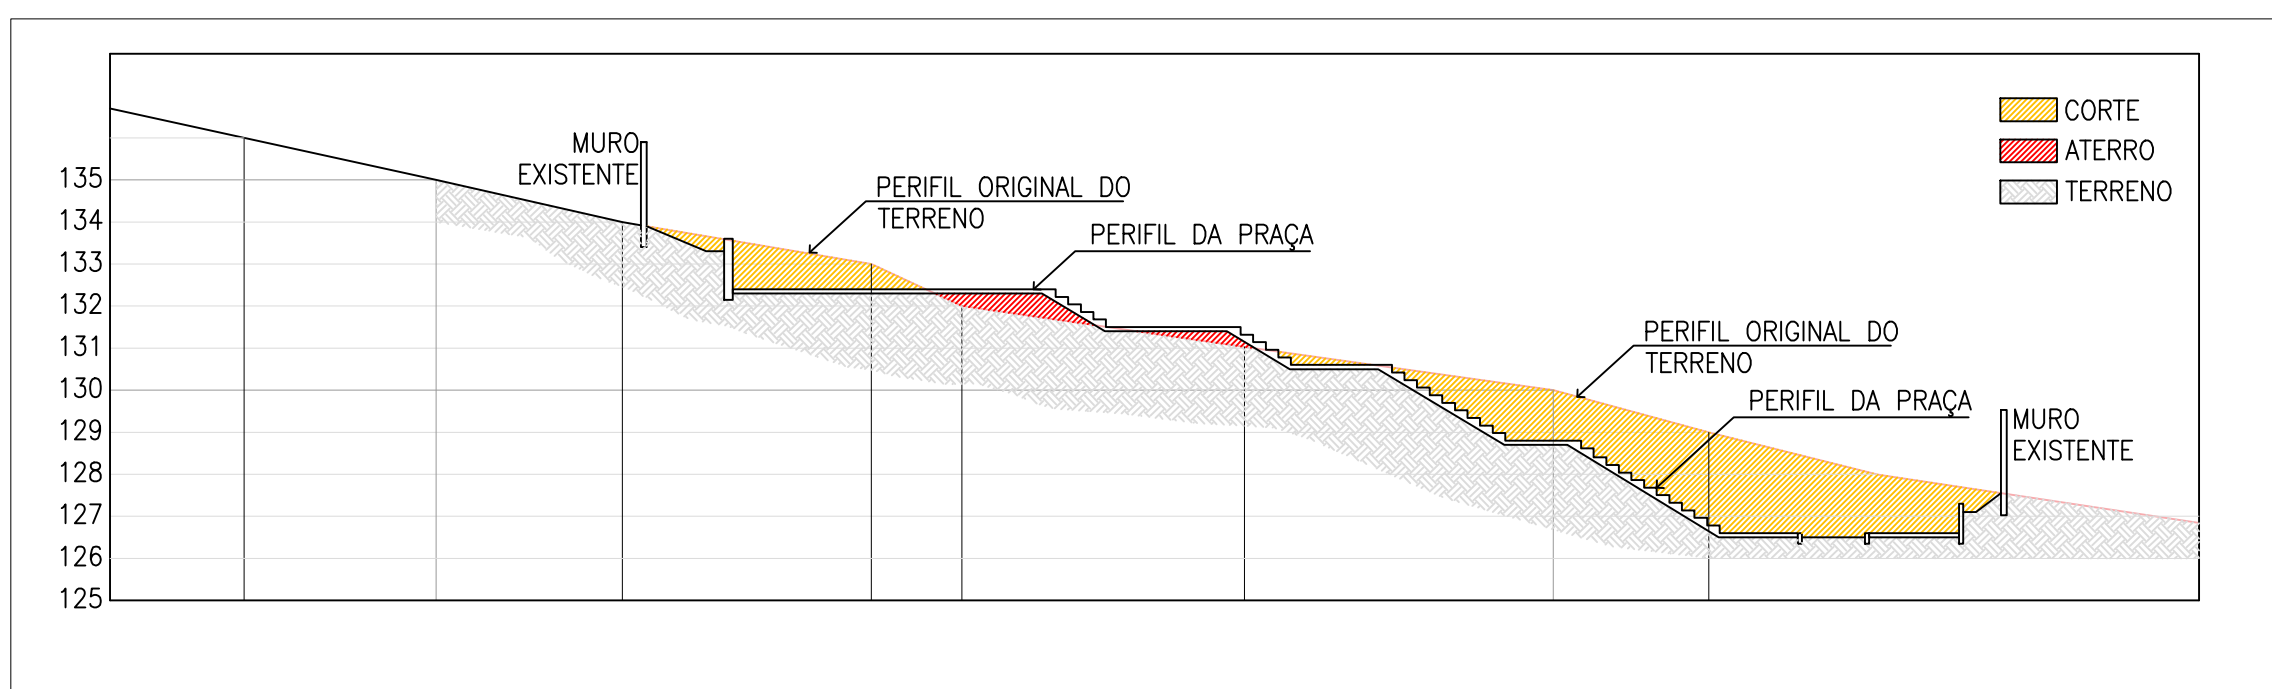


04 PERFIL TRANSVERSAL
ESC. 1/250

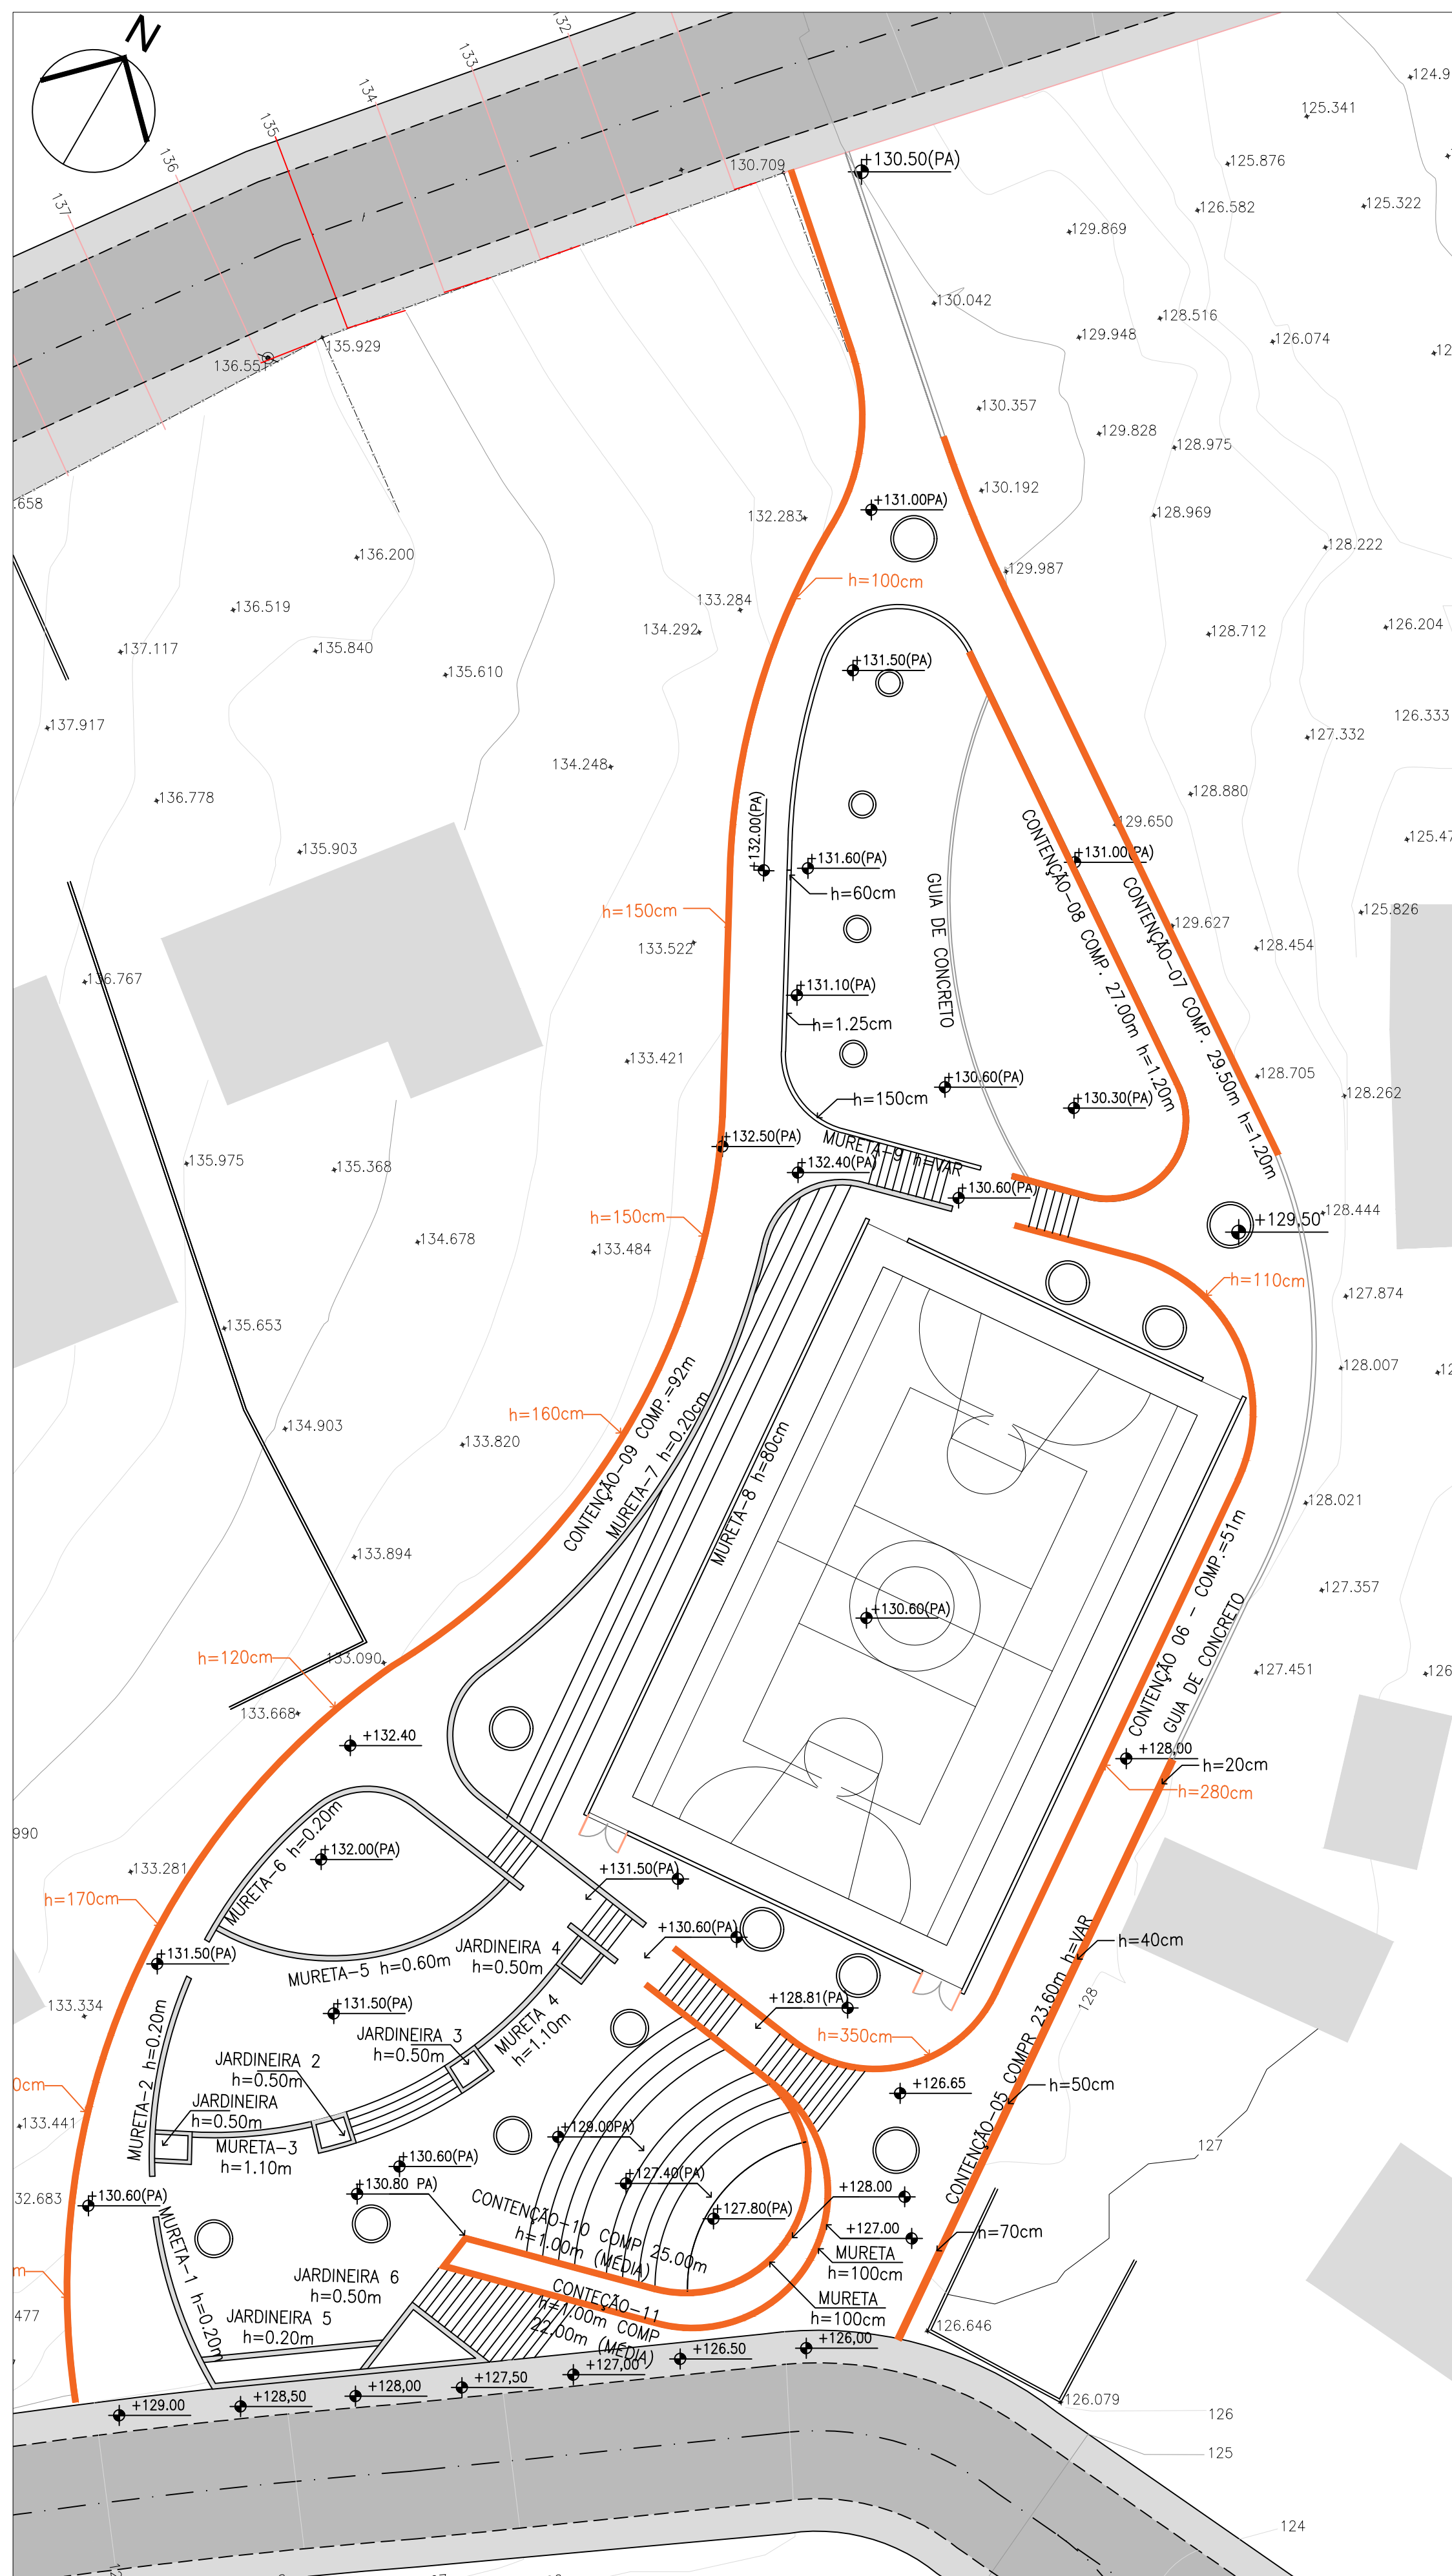


02 ÁREA DE LAZER - CONTENÇÕES E MURETAS
ESC. 1/250

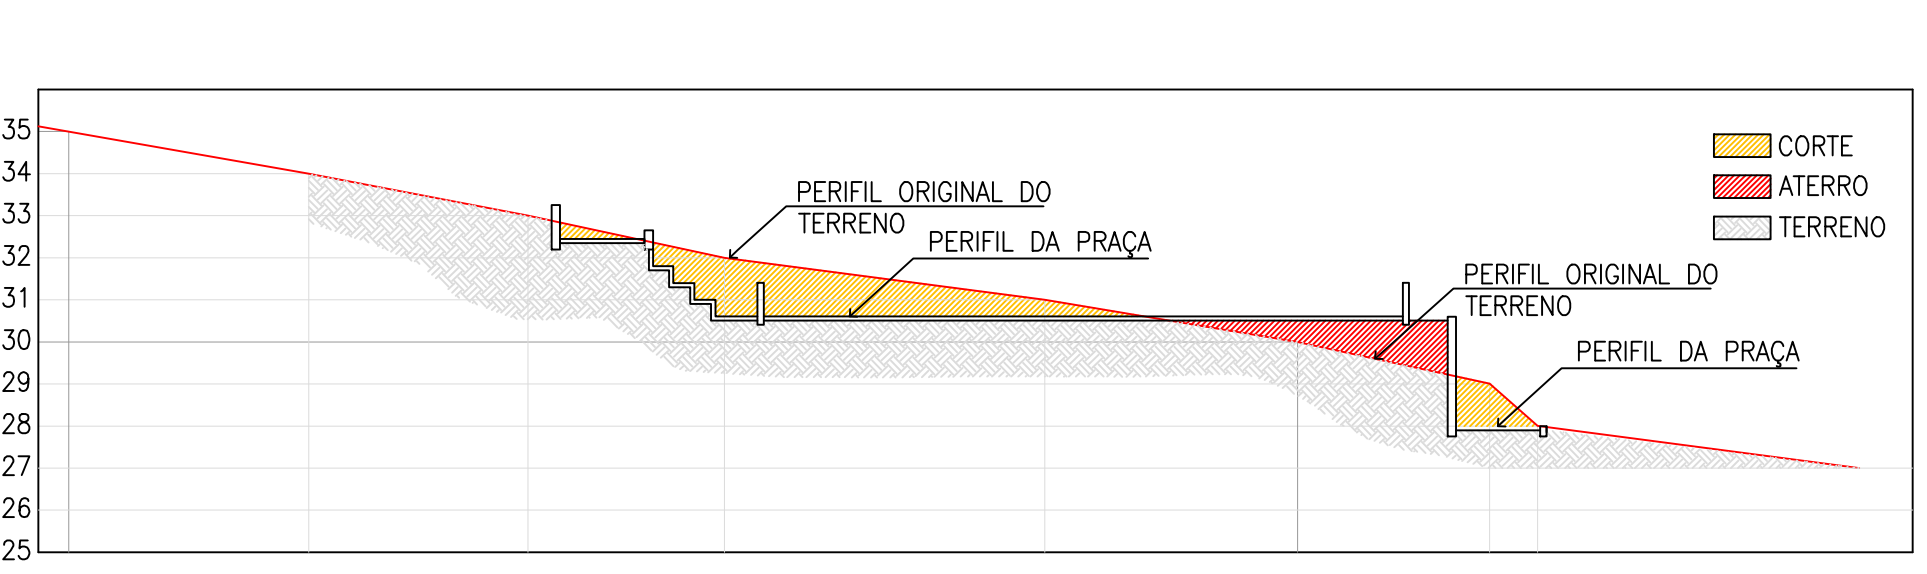


05 PERFIL TRANSVERSAL
ESC. 1/250

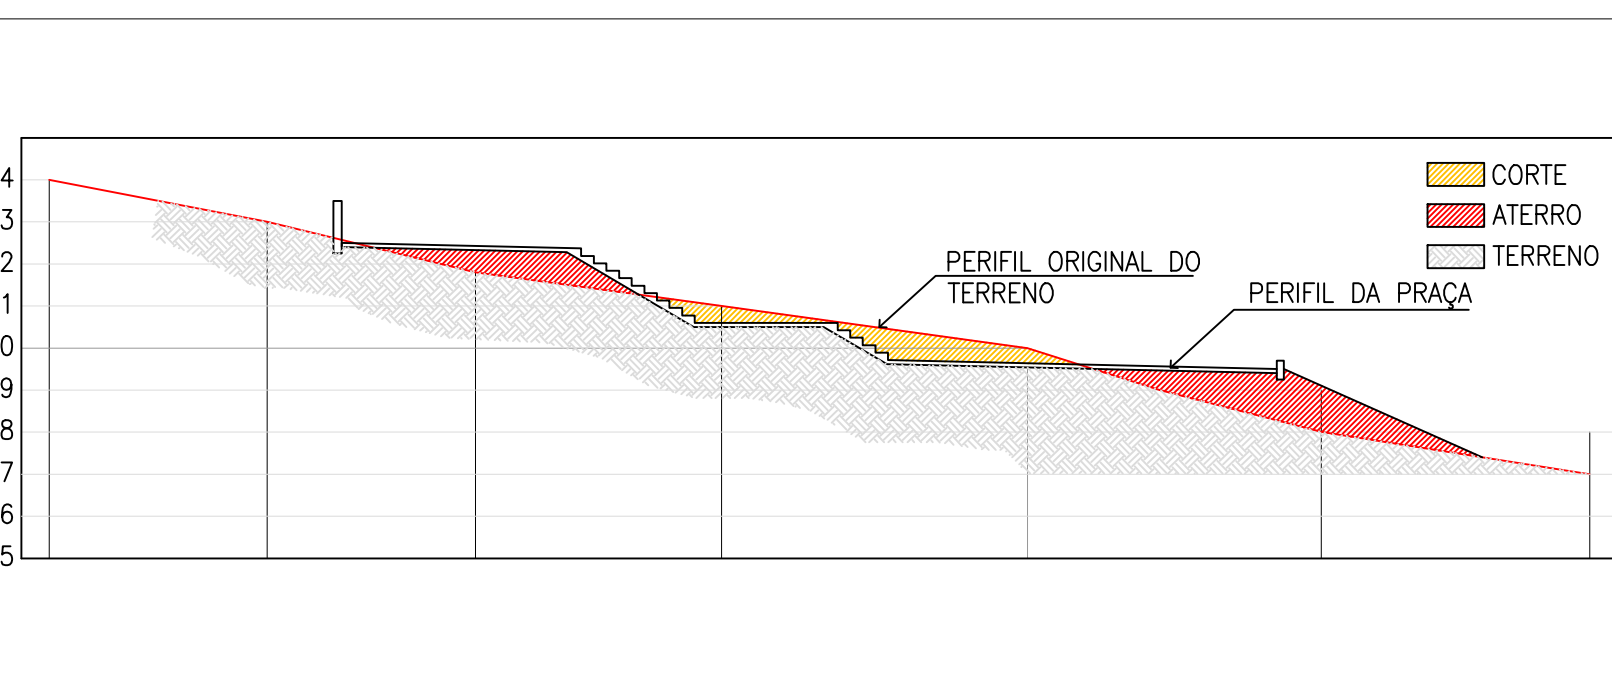

06 PERFIL TRANSVERSAL
ESC. 1/250

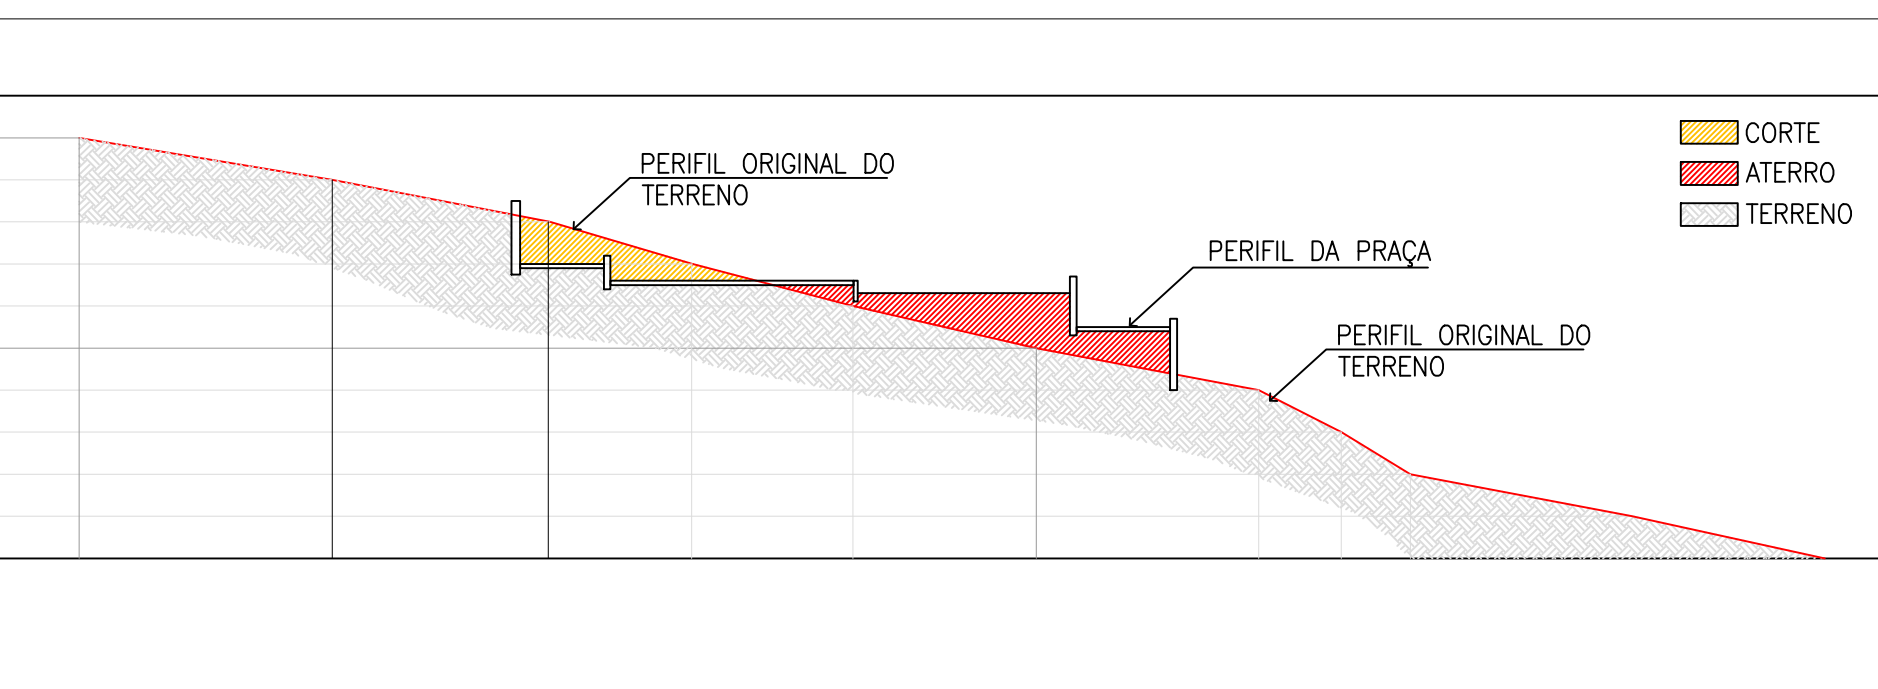


07 PERFIL TRANSVERSAL
ESC. 1/250

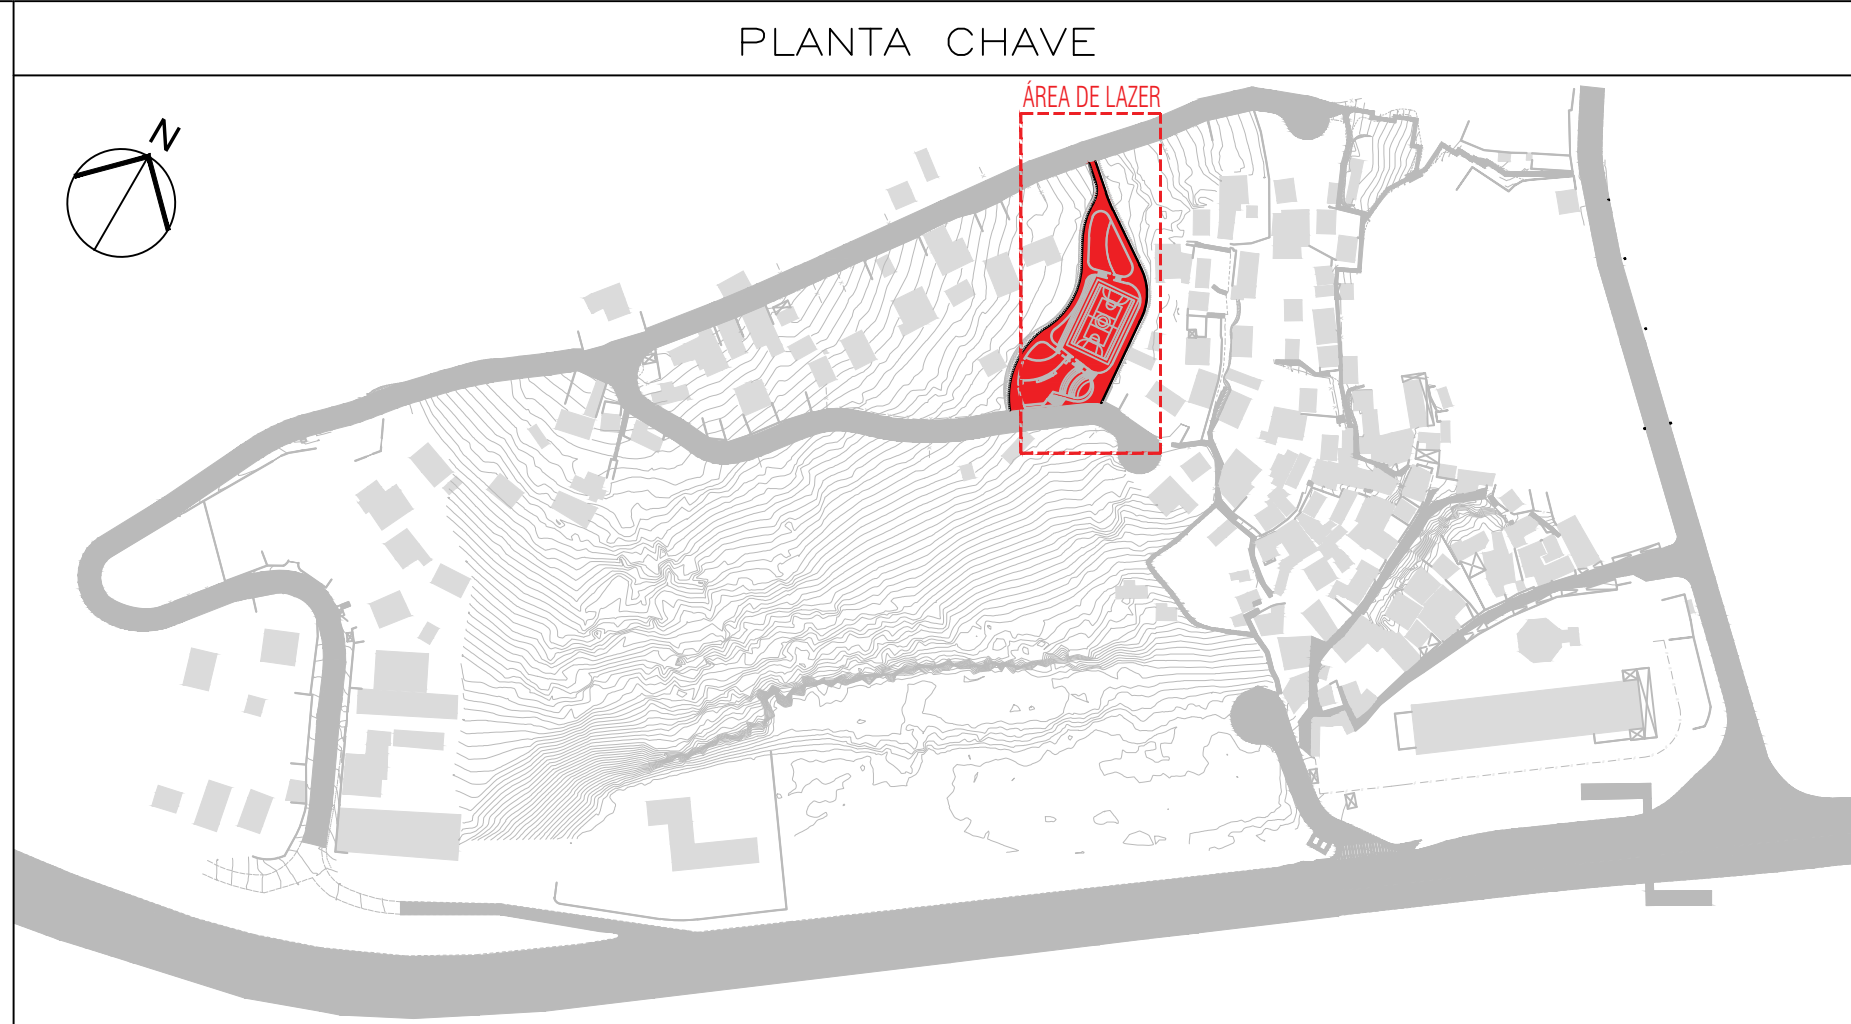


AG02024	EMISSÃO INICIAL	
DATA	DESCRIÇÃO	APROVAÇÃO
PREFEITURA MUNICIPAL DE NITERÓI EMPRESA MUNICIPAL DE MORADIA, URBANIZAÇÃO E SANEAMENTO - EMUSA		
Área/Projeto: PROJETO BÁSICO DE REURBANIZAÇÃO DA COMUNIDADE DO MORRO ATRÁS DO CIEP MARIA PORTUGAL NO BAIRRO BALDEADOR - NITERÓI/RJ		
Flapa do projeto: INTERVENÇÃO URBANA	Título: ÁREA DE LAZER - TERRAPLANAGEM	
Disciplina: INTERVENÇÃO URBANA	Autor do projeto: LUCIANO SENNA / DIEGO GOULART	Responsável técnico:
Nome da prancha: 023-008-DE-TPL-PB	Desenhista:	
		23 39
		Escala: Como indicado




01 PLANTA ÁREA DE LAZER
ESC. 1/250

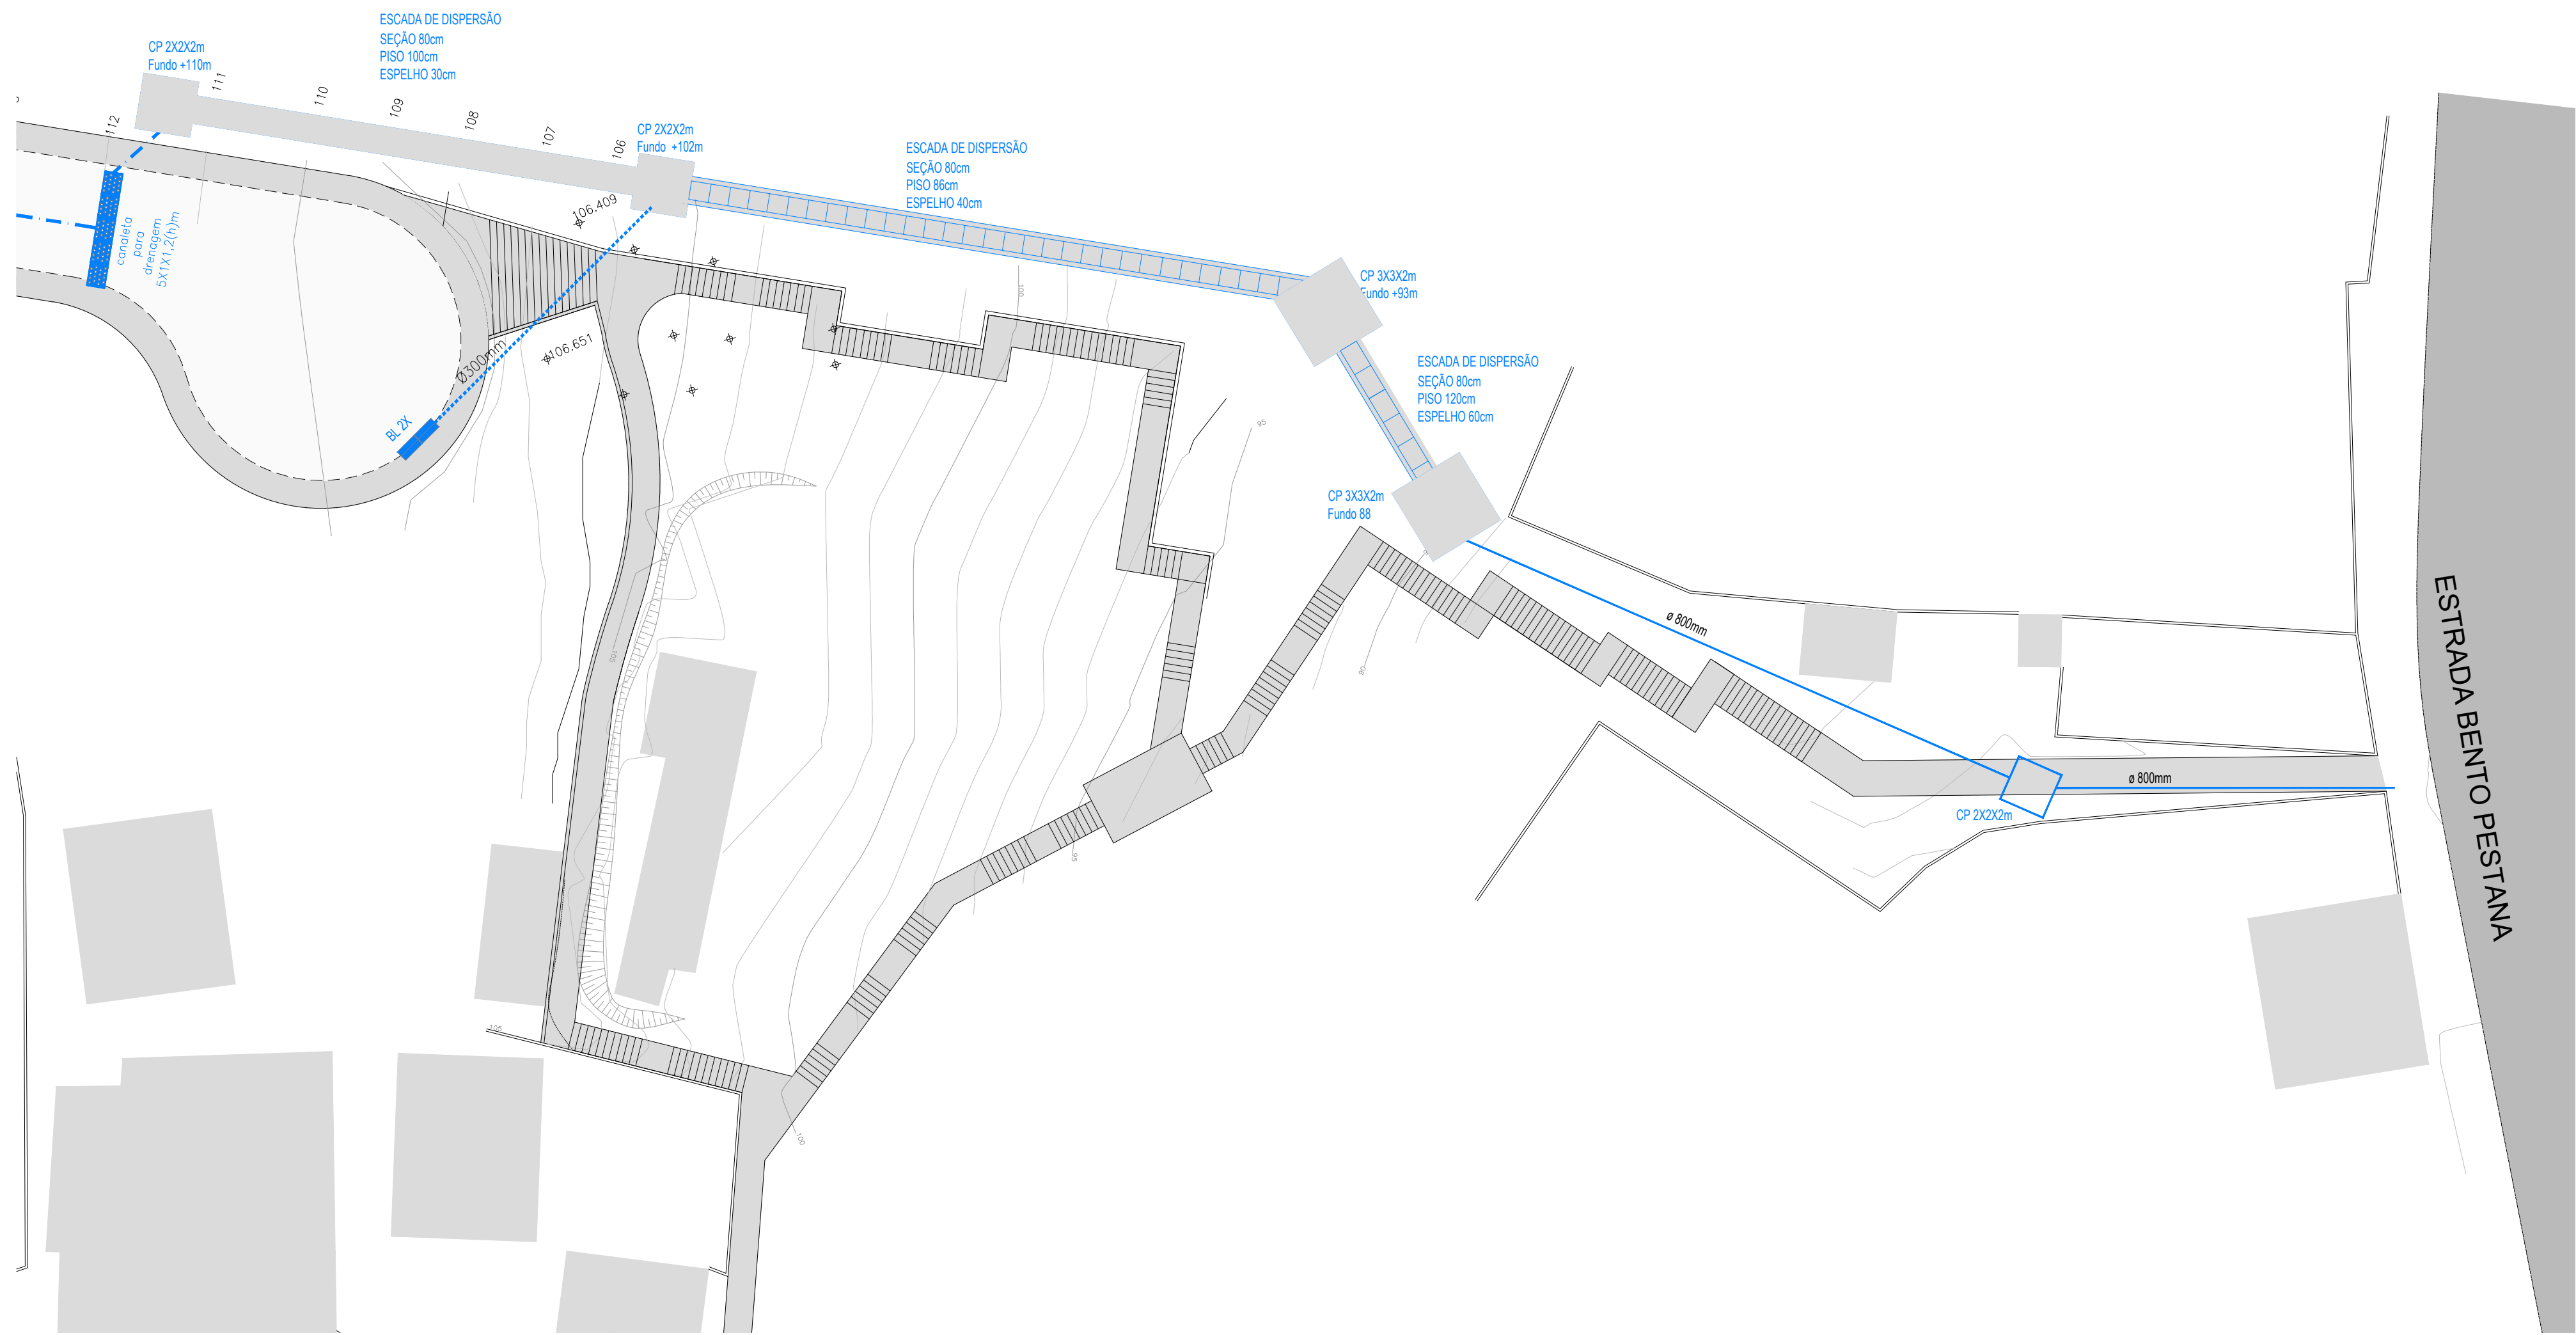


03 PLANTA TÍPICO - POÇO DE VISITA
ESC. 1/250

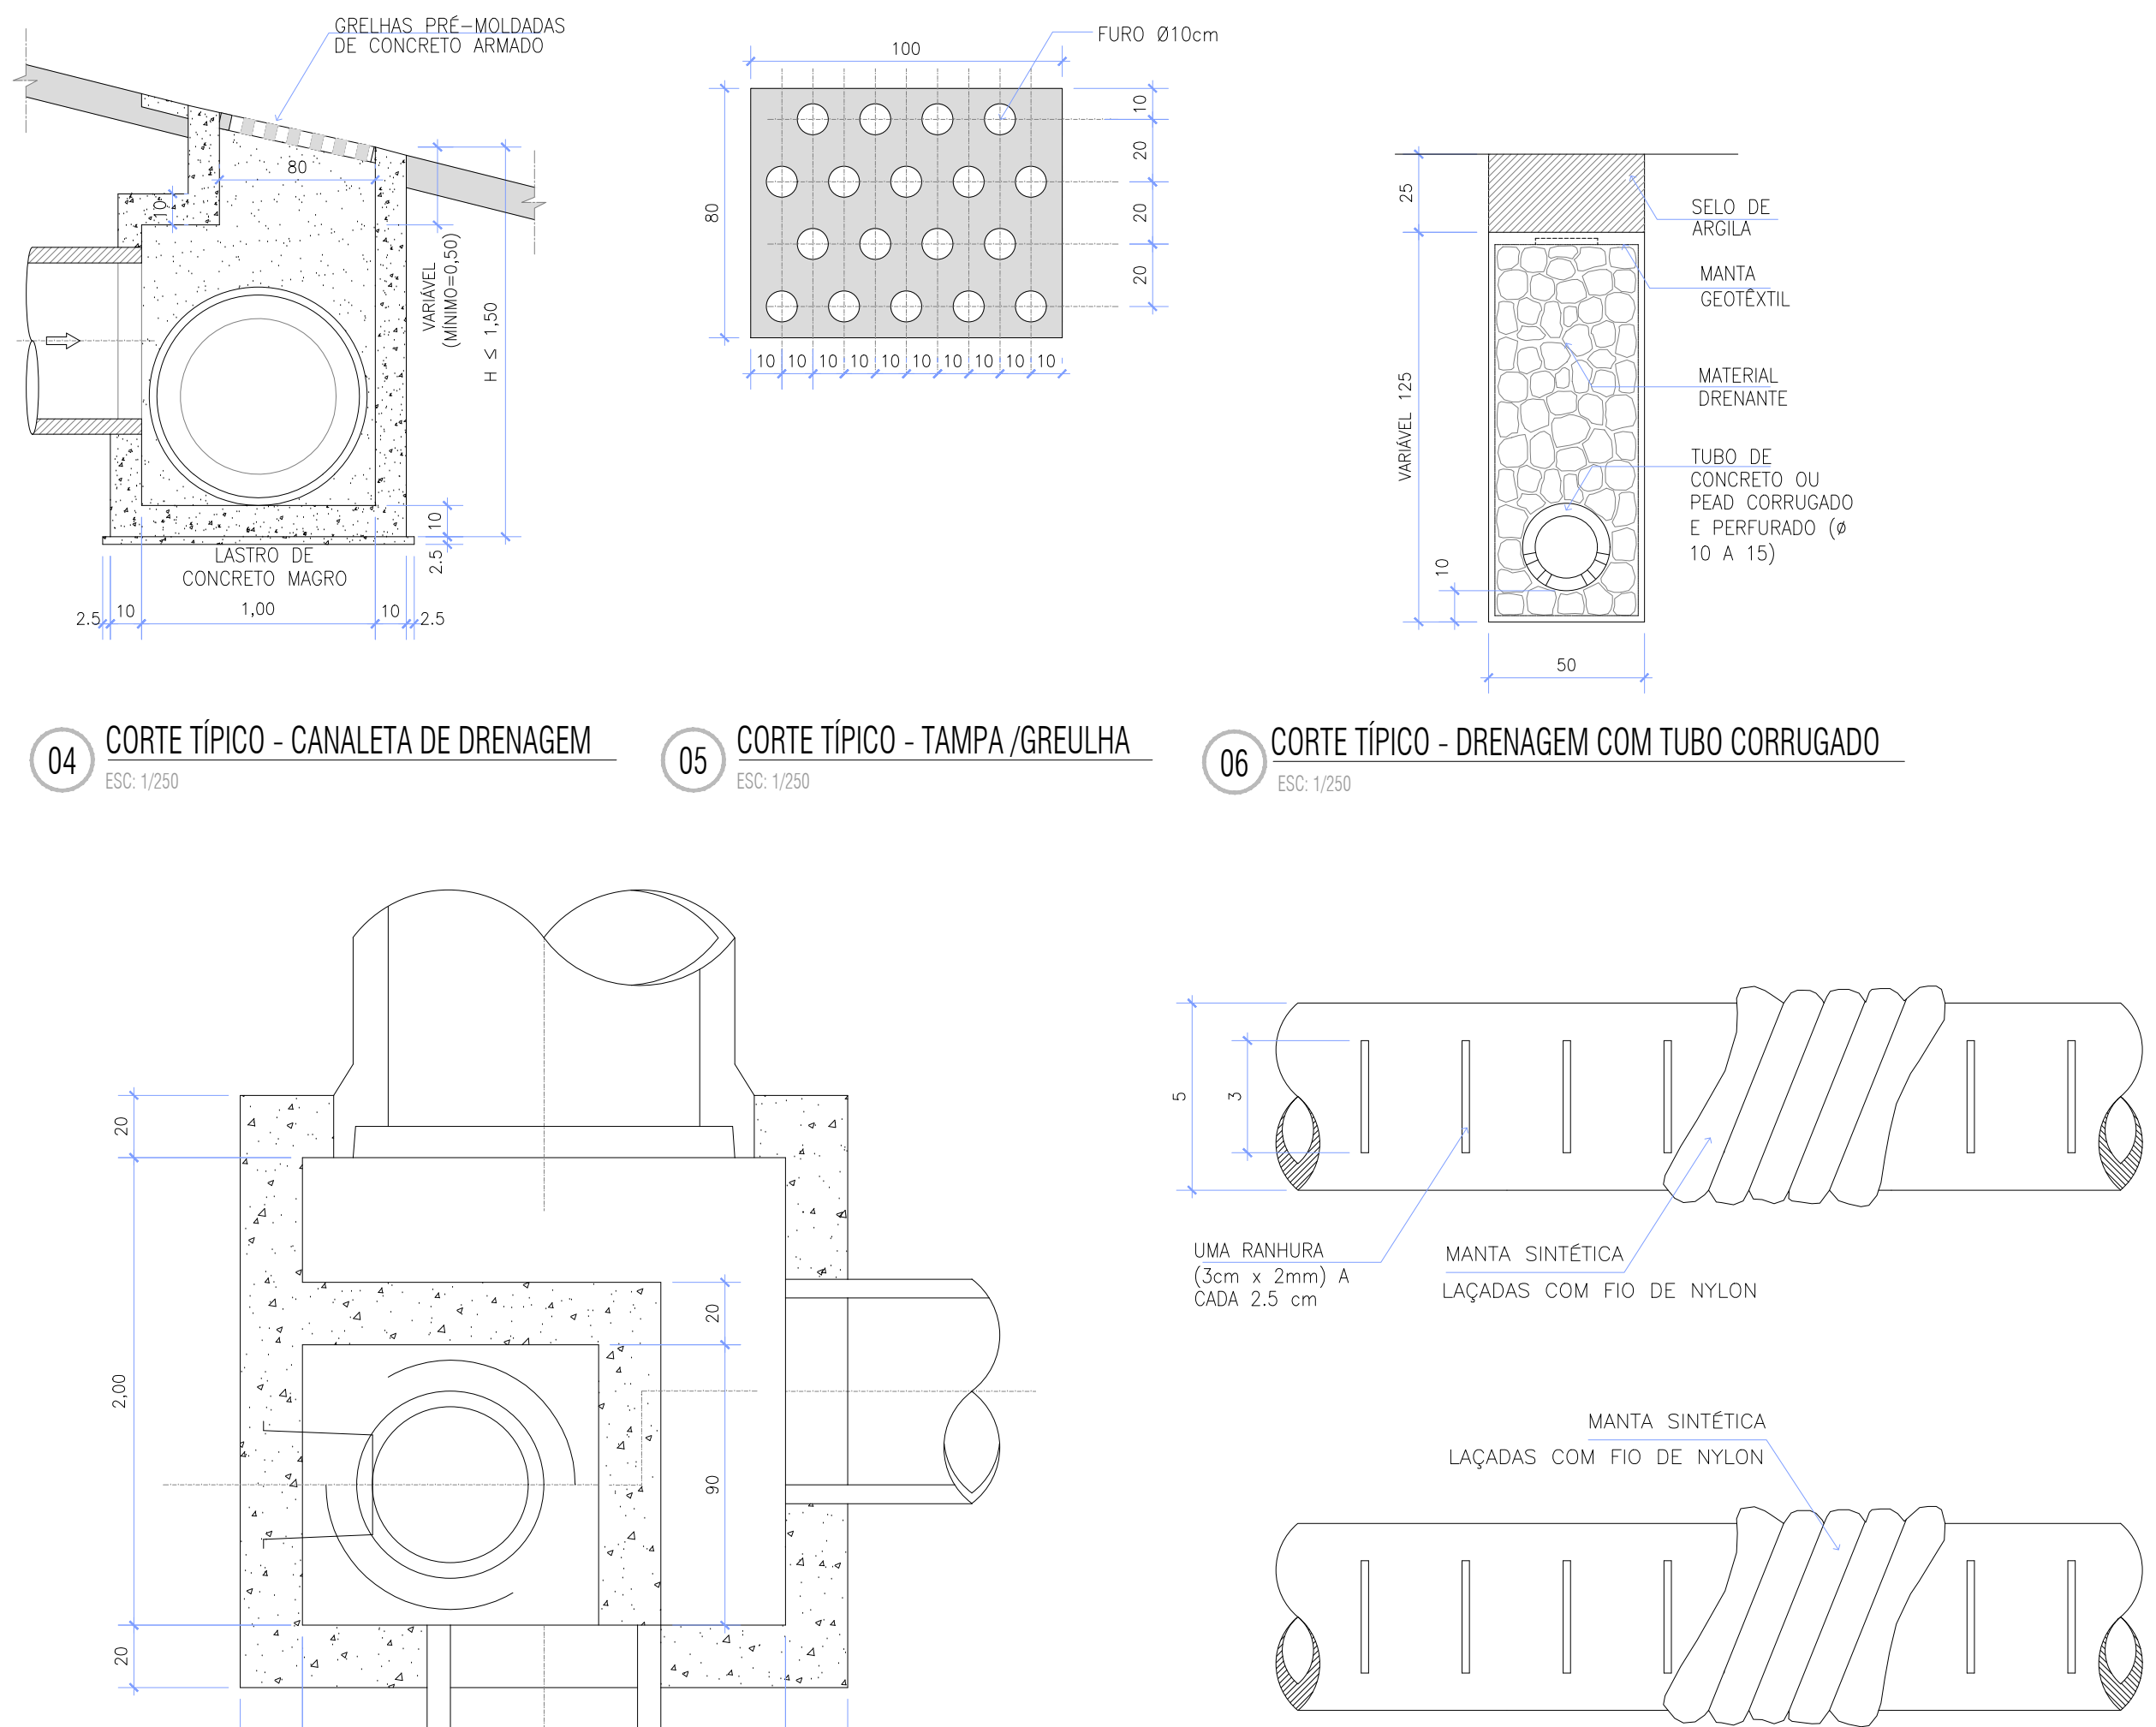


03 PLANTA TÍPICO - POÇO DE VISITA
ESC. 1/250

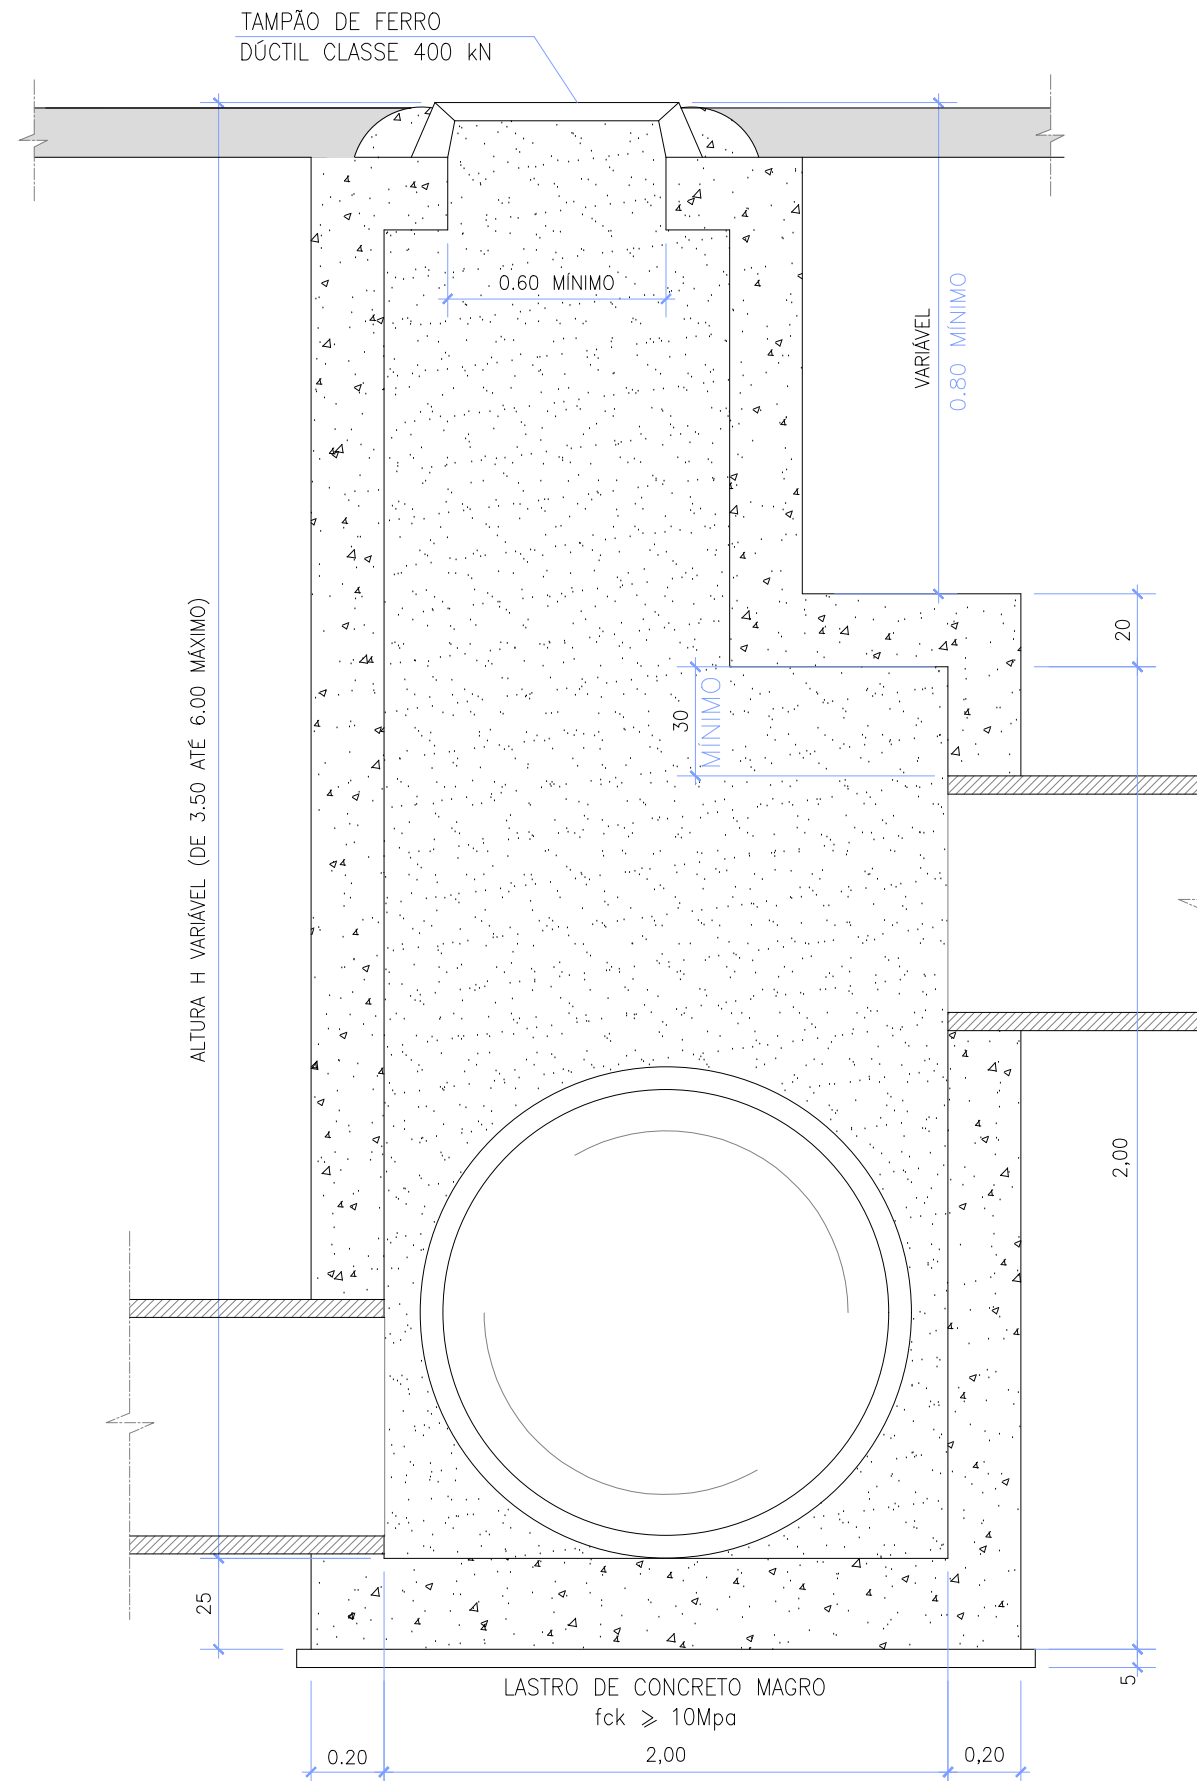

03 PLANTA TÍPICO - POÇO DE VISITA
ESC. 1/250



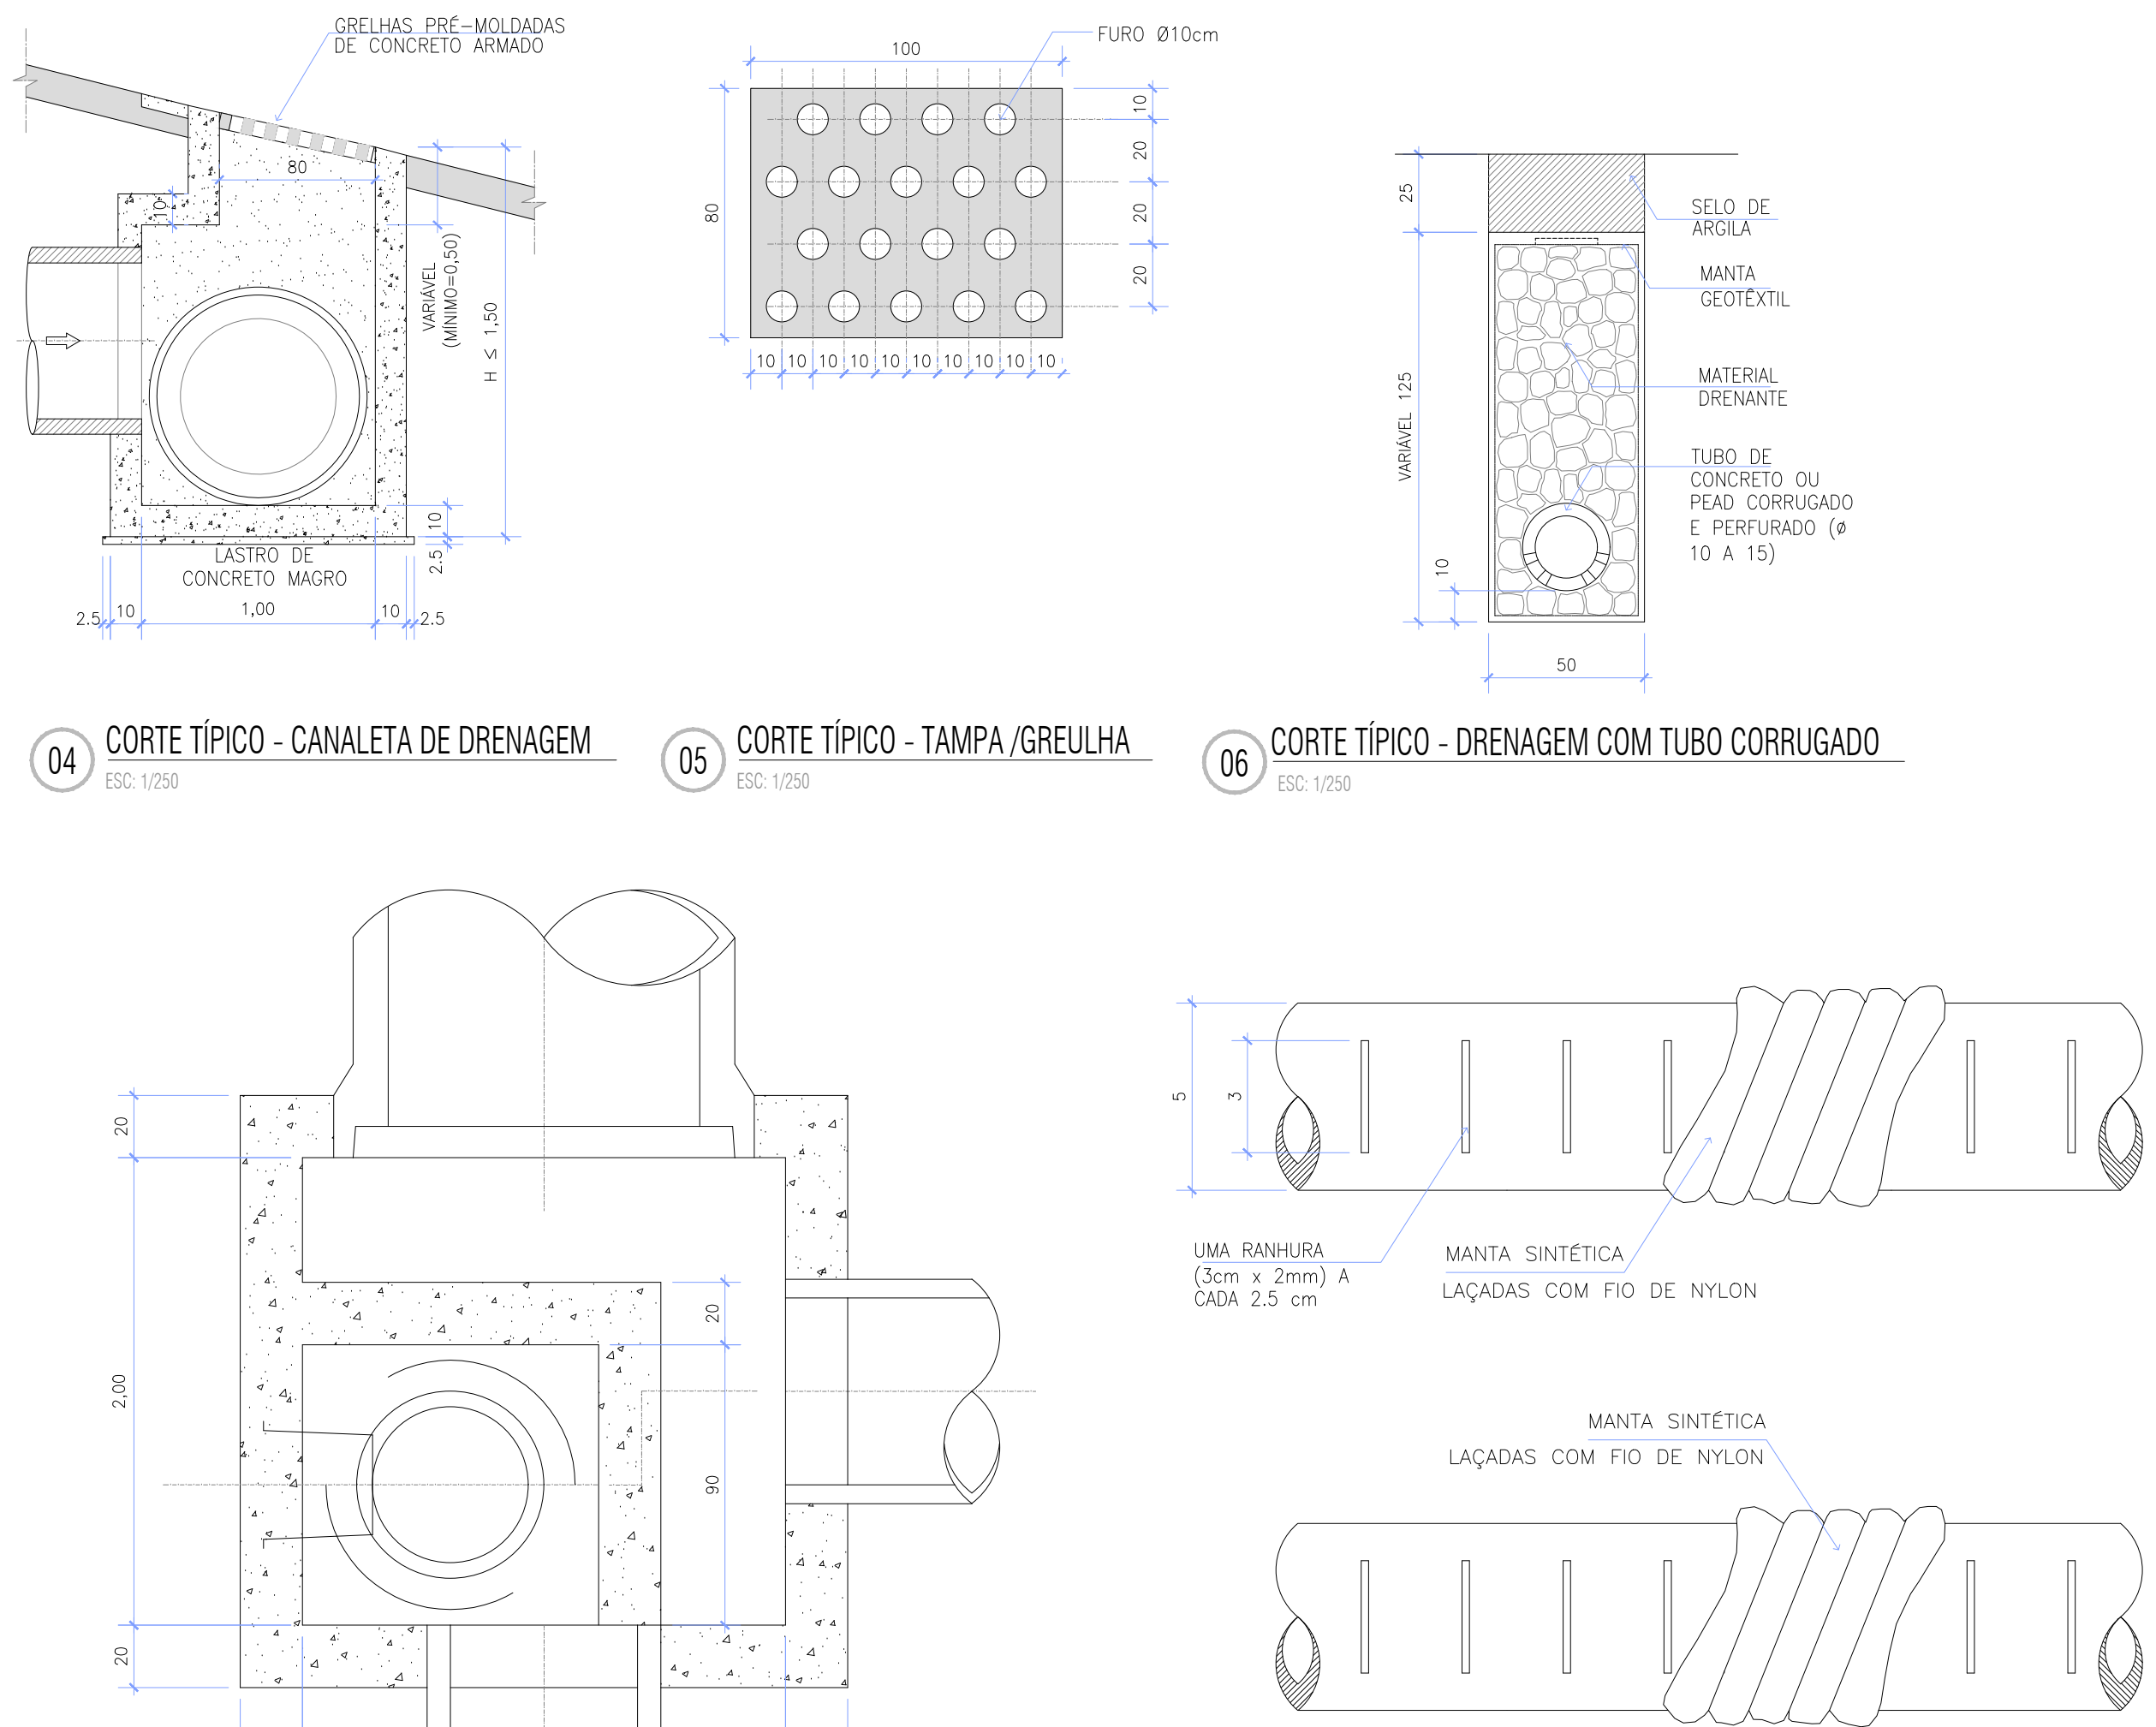


03 PLANTA TÍPICO - POÇO DE VISITA
ESC. 1/250

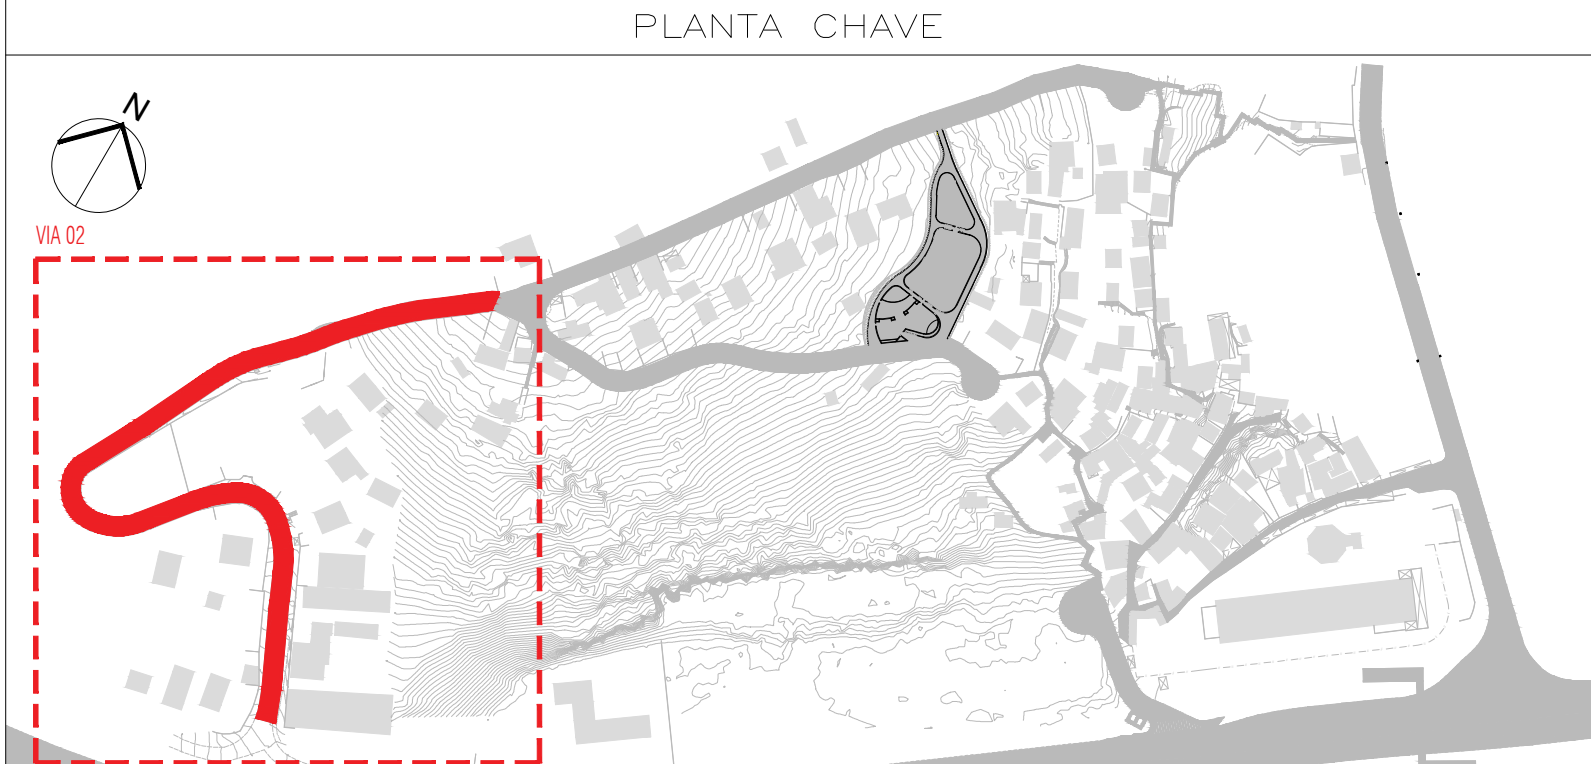


- LEGENDA - DRENAGEM
- BL BOCA DE LOBO SIMPLES 30x100cm EM CONCRETO PRÉ-MOLDADO COM CAIXA COLETOIRA
 - BL 2X BOCA DE LOBO DUPLA 20x100cm EM CONCRETO PRÉ-MOLDADO COM CAIXA COLETOIRA
 - BL 4X BOCA DE LOBO QUADRÚPLA 40x100cm EM CONCRETO PRÉ-MOLDADO COM CAIXA COLETOIRA
 - TAMPA/GRELHA CANALETA DE DRENAGEM 80x100cm
 - CAIXA DE LIGAÇÃO E PASSAGEM EM CONCRETO MOLDADO 60x60x60cm
 - CLP CAIXA DE LIGAÇÃO E PASSAGEM EM CONCRETO MOLDADO IN-LOCO 150x150x150cm
 - PV POÇO DE VISITA CONCRETO MOLDADO IN-LOCO 150x150x150cm
 - RAMAL PRIMÁRIO Ø 600mm
 - RAMAL SECUNDÁRIO Ø 300mm
 - RAMAL DE DRENAGEM EM DRENO CORRUGADO 10cm
 - CALHA NA SUPERFÍCIE EM MEIA-CAIXA Ø300mm


AG02/2024	EMISSÃO INICIAL	
DATA	DESCRIÇÃO	APROVAÇÃO
	PREFEITURA MUNICIPAL DE NITERÓI	
	EMPRESA MUNICIPAL DE MORADIA, URBANIZAÇÃO E SANEAMENTO - EMUSA	
	Área/Projeto:	
	PROJETO BÁSICO DE REURBANIZAÇÃO DA COMUNIDADE DO MORRO	
	ATRAS DO CIEP MARIA PORTUGAL NO BAIRRO BALDEADOR - NITERÓI/RJ	
	Título:	
	ÁREA DE LAZER - DRENAGEM	
	Autor do projeto:	
	LUCIANO SENNA / DIEGO GOULART	
	Responsável técnico:	
	Desenhista:	
	Como indicado	

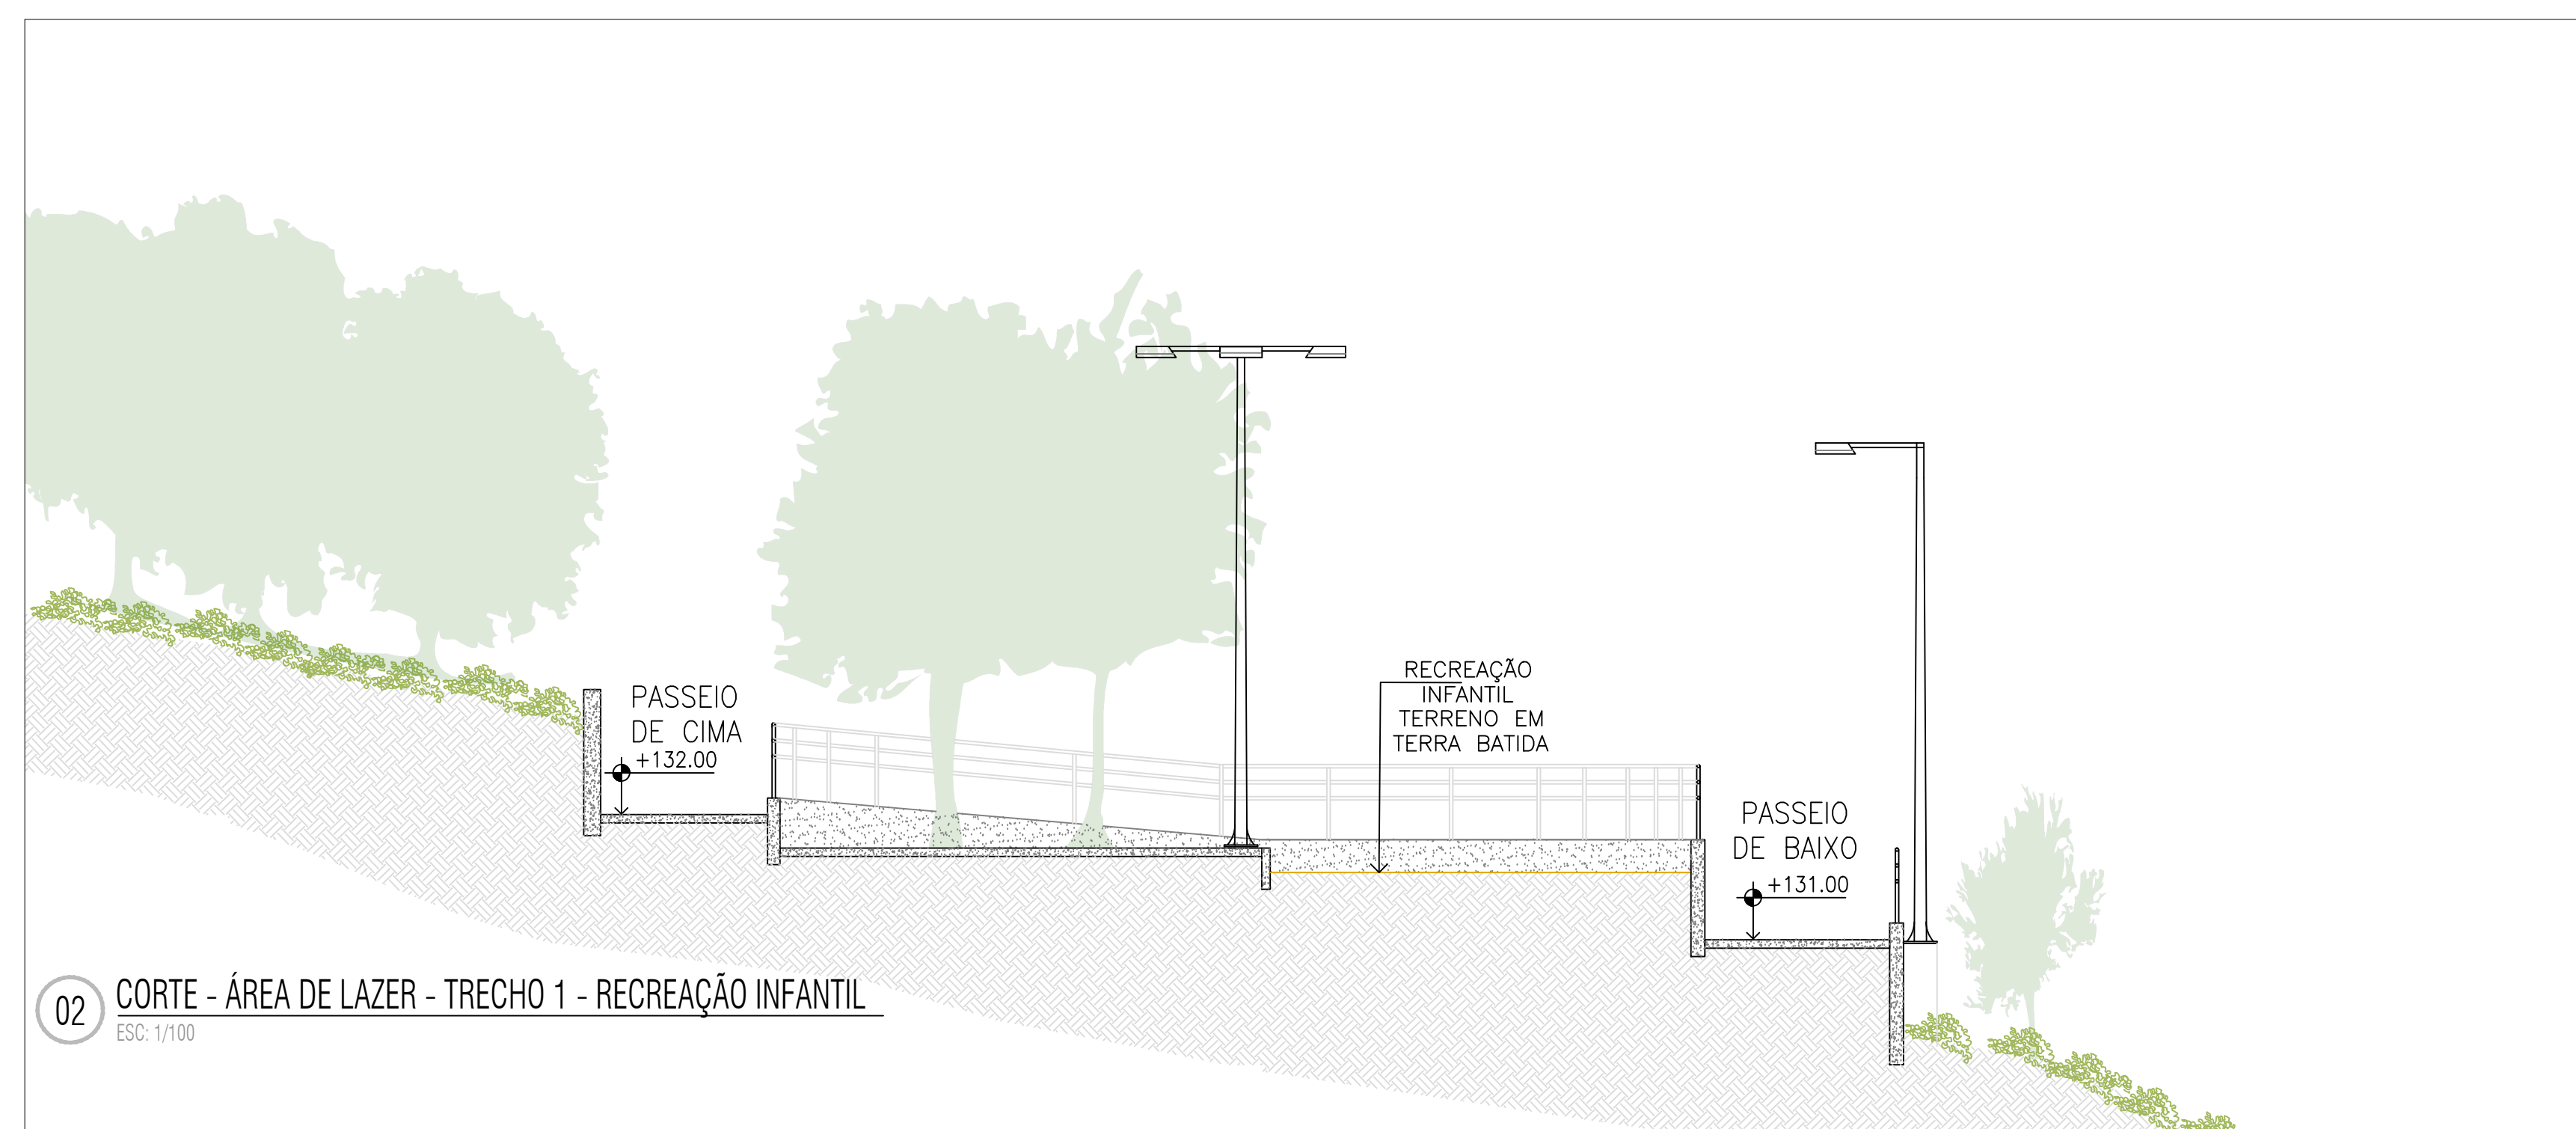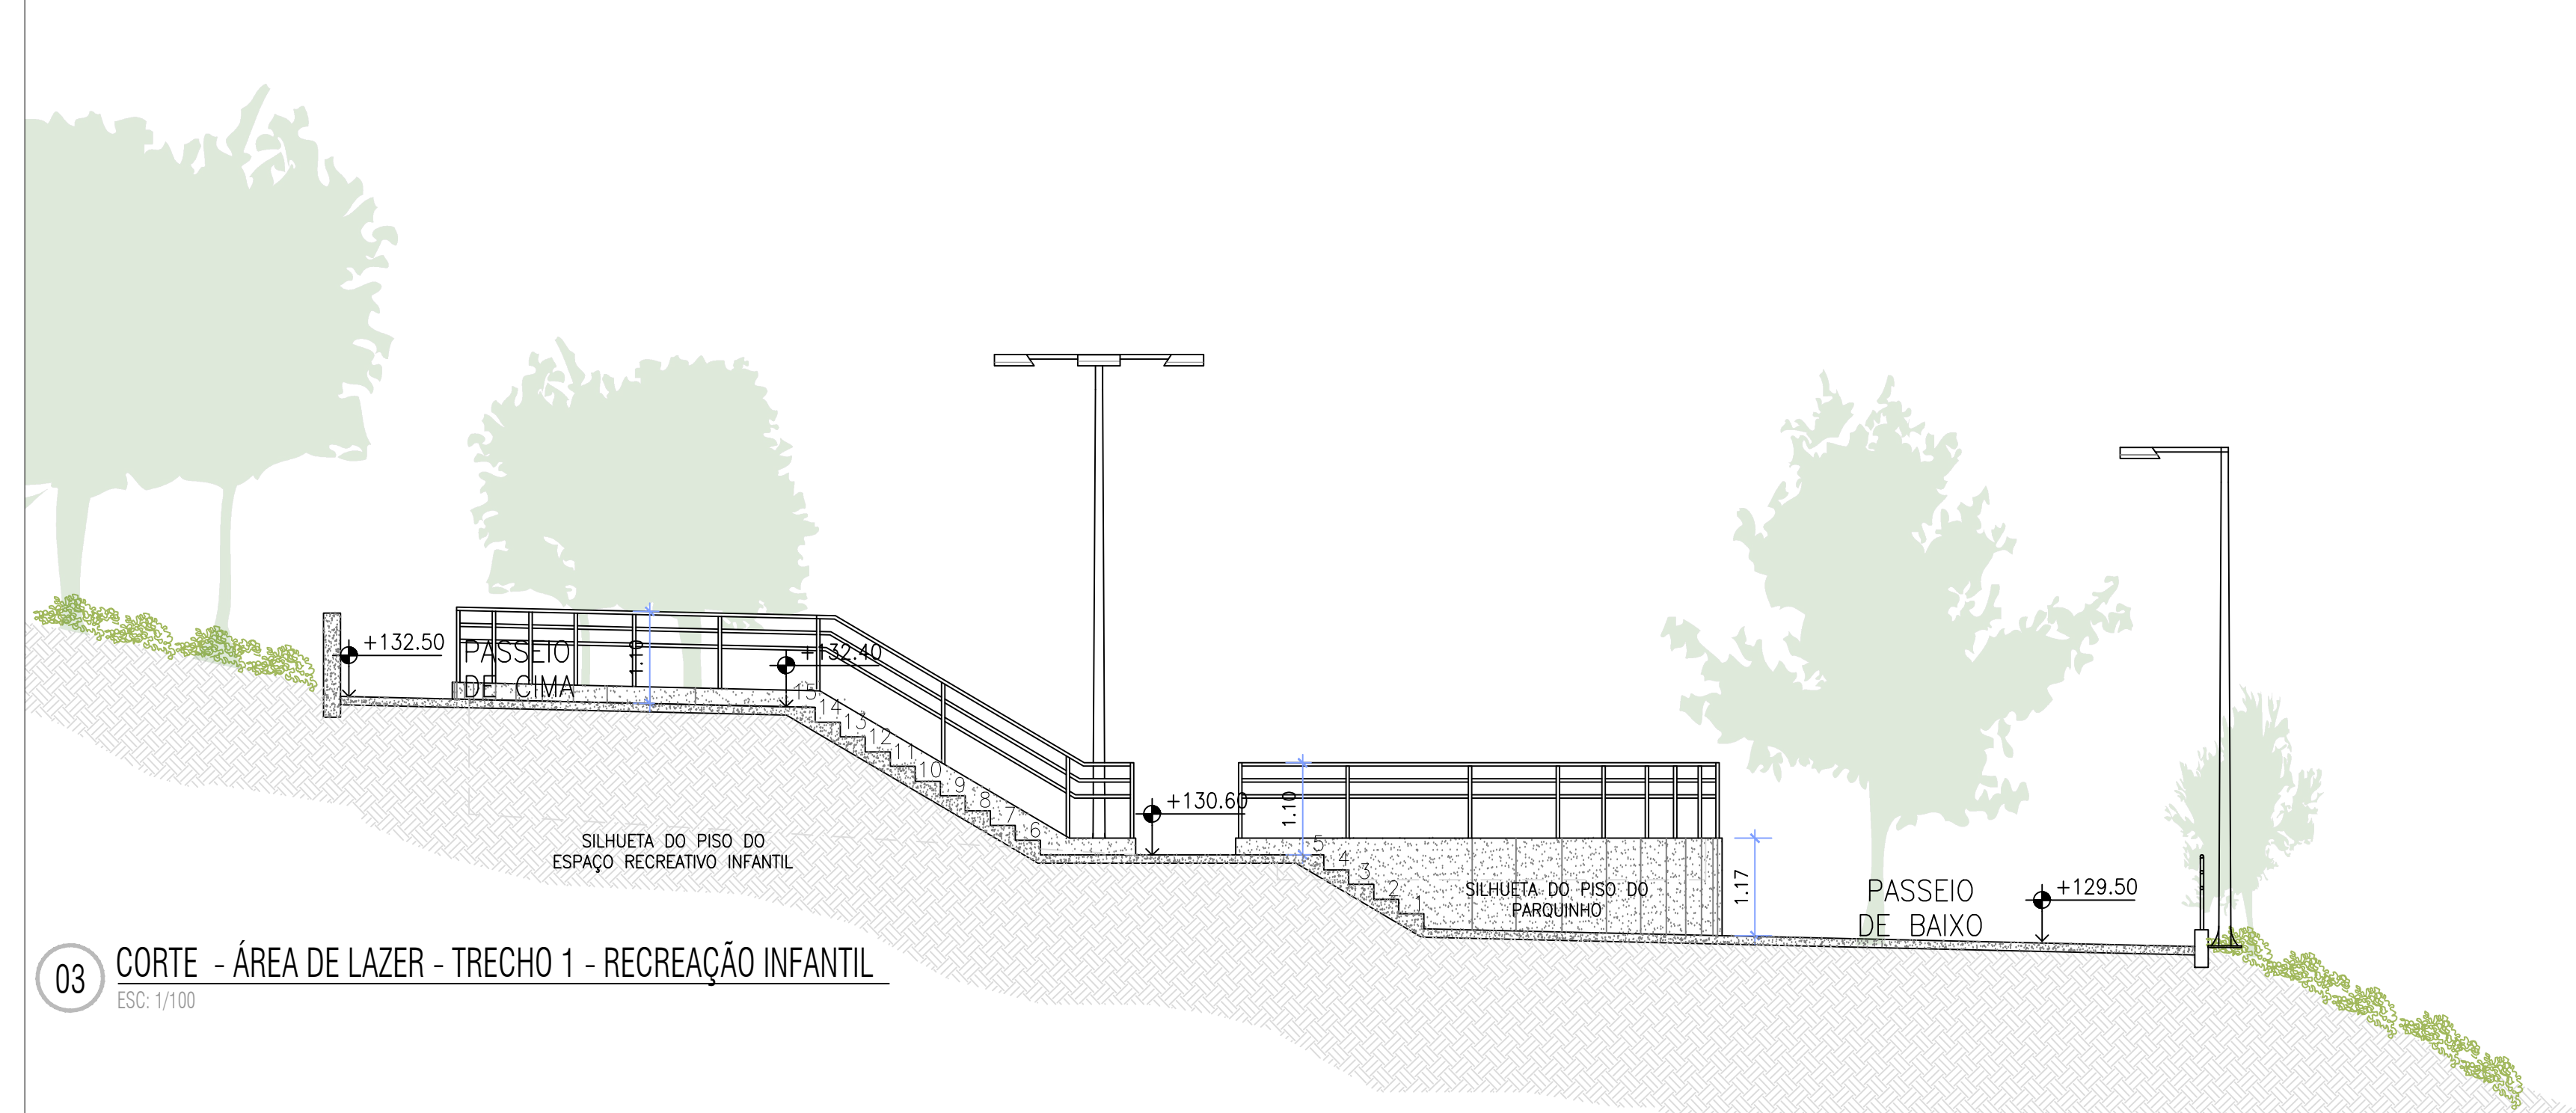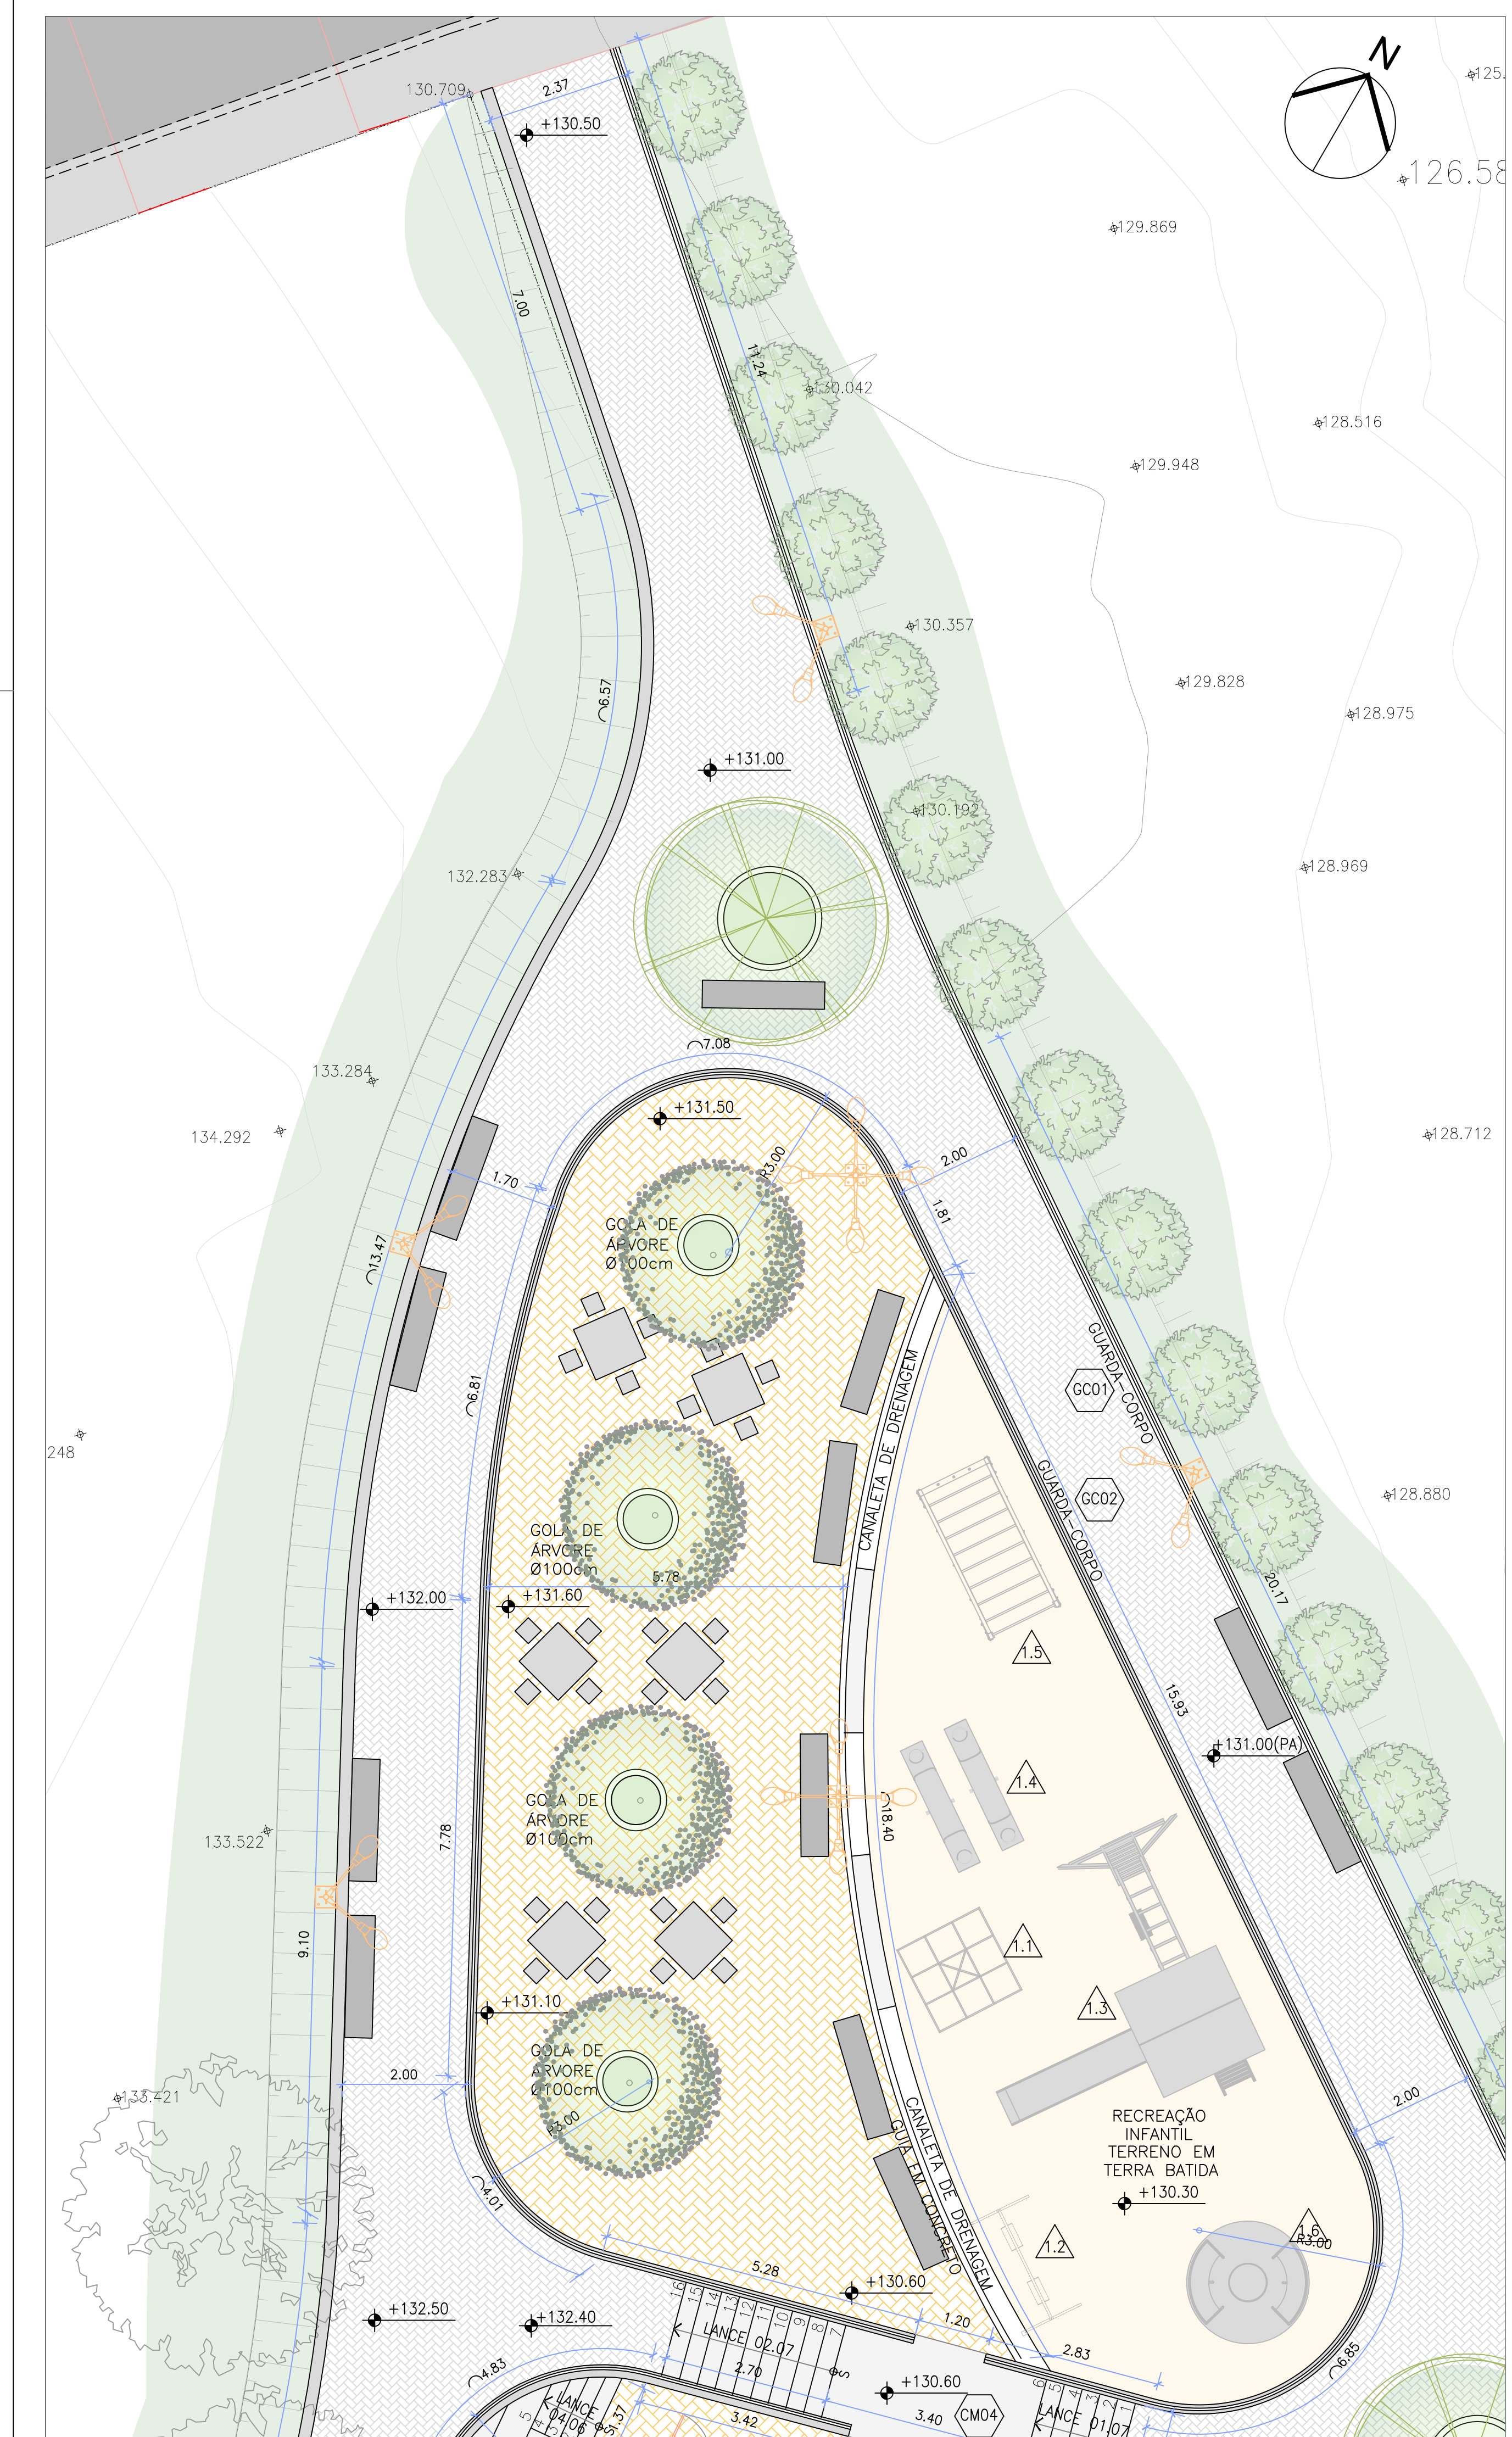



ID	Descrição	Altura (m)	Comp. (m)
GC01	Guarda-corpo em aço galvanizado com 5 barras com corrimão de 2 barras, fixado no piso	0,92	58,00
GC02	Guarda-corpo em aço galvanizado com 5 barras com corrimão de 2 barras, fixado no piso	0,92	87,40

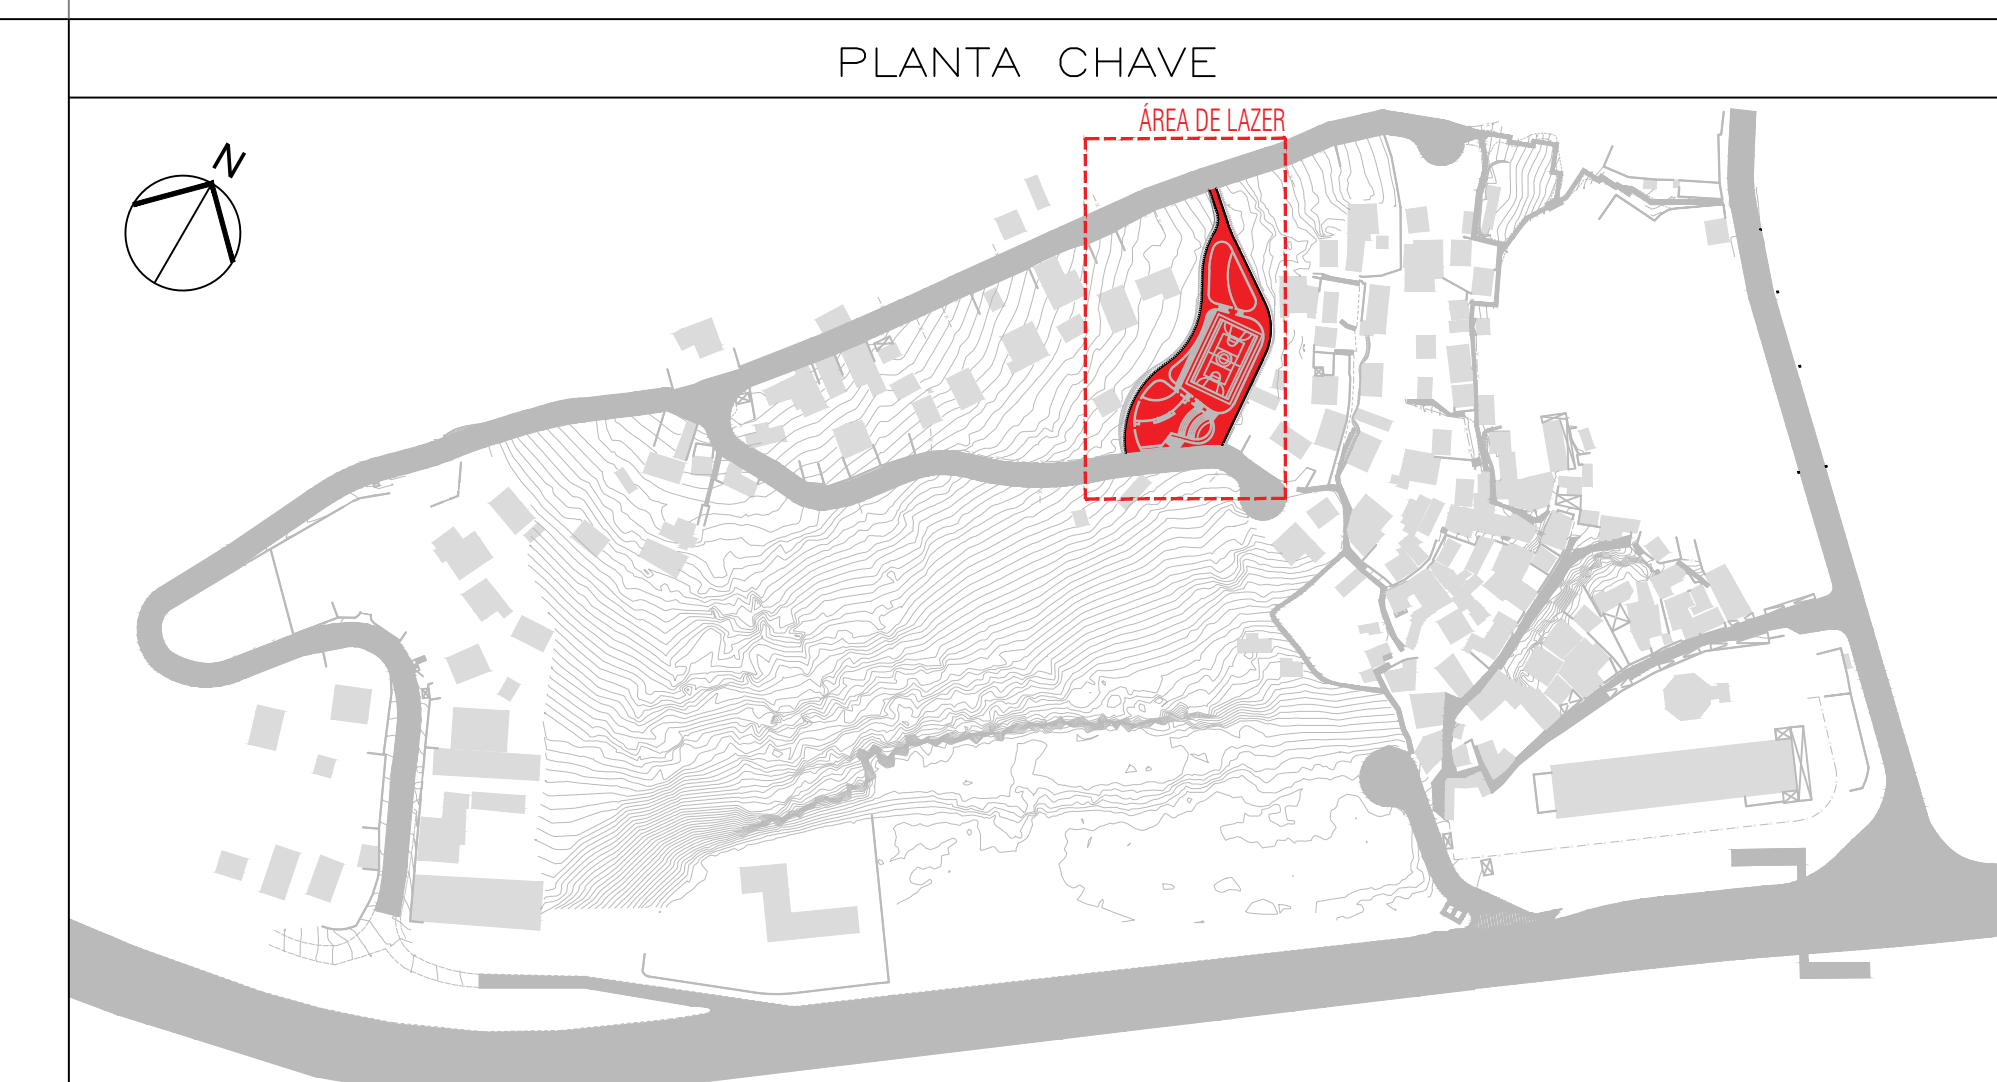

	AGO/2024	EMISSÃO INICIAL	
	DATA	DESCRIÇÃO	APROVAÇÃO
		PREFEITURA MUNICIPAL DE NITERÓI EMPRESA MUNICIPAL DE MORADIA, URBANIZAÇÃO E SANEAMENTO - EMUSA	
		Área/Projeto: PROJETO BÁSICO DE REURBANIZAÇÃO DA COMUNIDADE DO MORRO ATRÁS DO CIEP MARIA PORTUGAL NO BAIRRO BALDEADOR - NITERÓI/RJ	
		 Prefeitura de Niterói Empresa Municipal de Moradia, Urbanização e Saneamento - EMUSA	
Etapa de projeto: INTERVENÇÃO URBANA		Título: ÁREA DE LAZER - 1º TRECHO - PLANTAS E CORTES	
Disciplina: INTERVENÇÃO URBANA		Autor do projeto: LUCIANO SENNA / DIEGO GOULART	Responsável técnico:
Nome da planilha: 025-008-DE-URB-PB		Desenhista: 	Escala: Como indicado

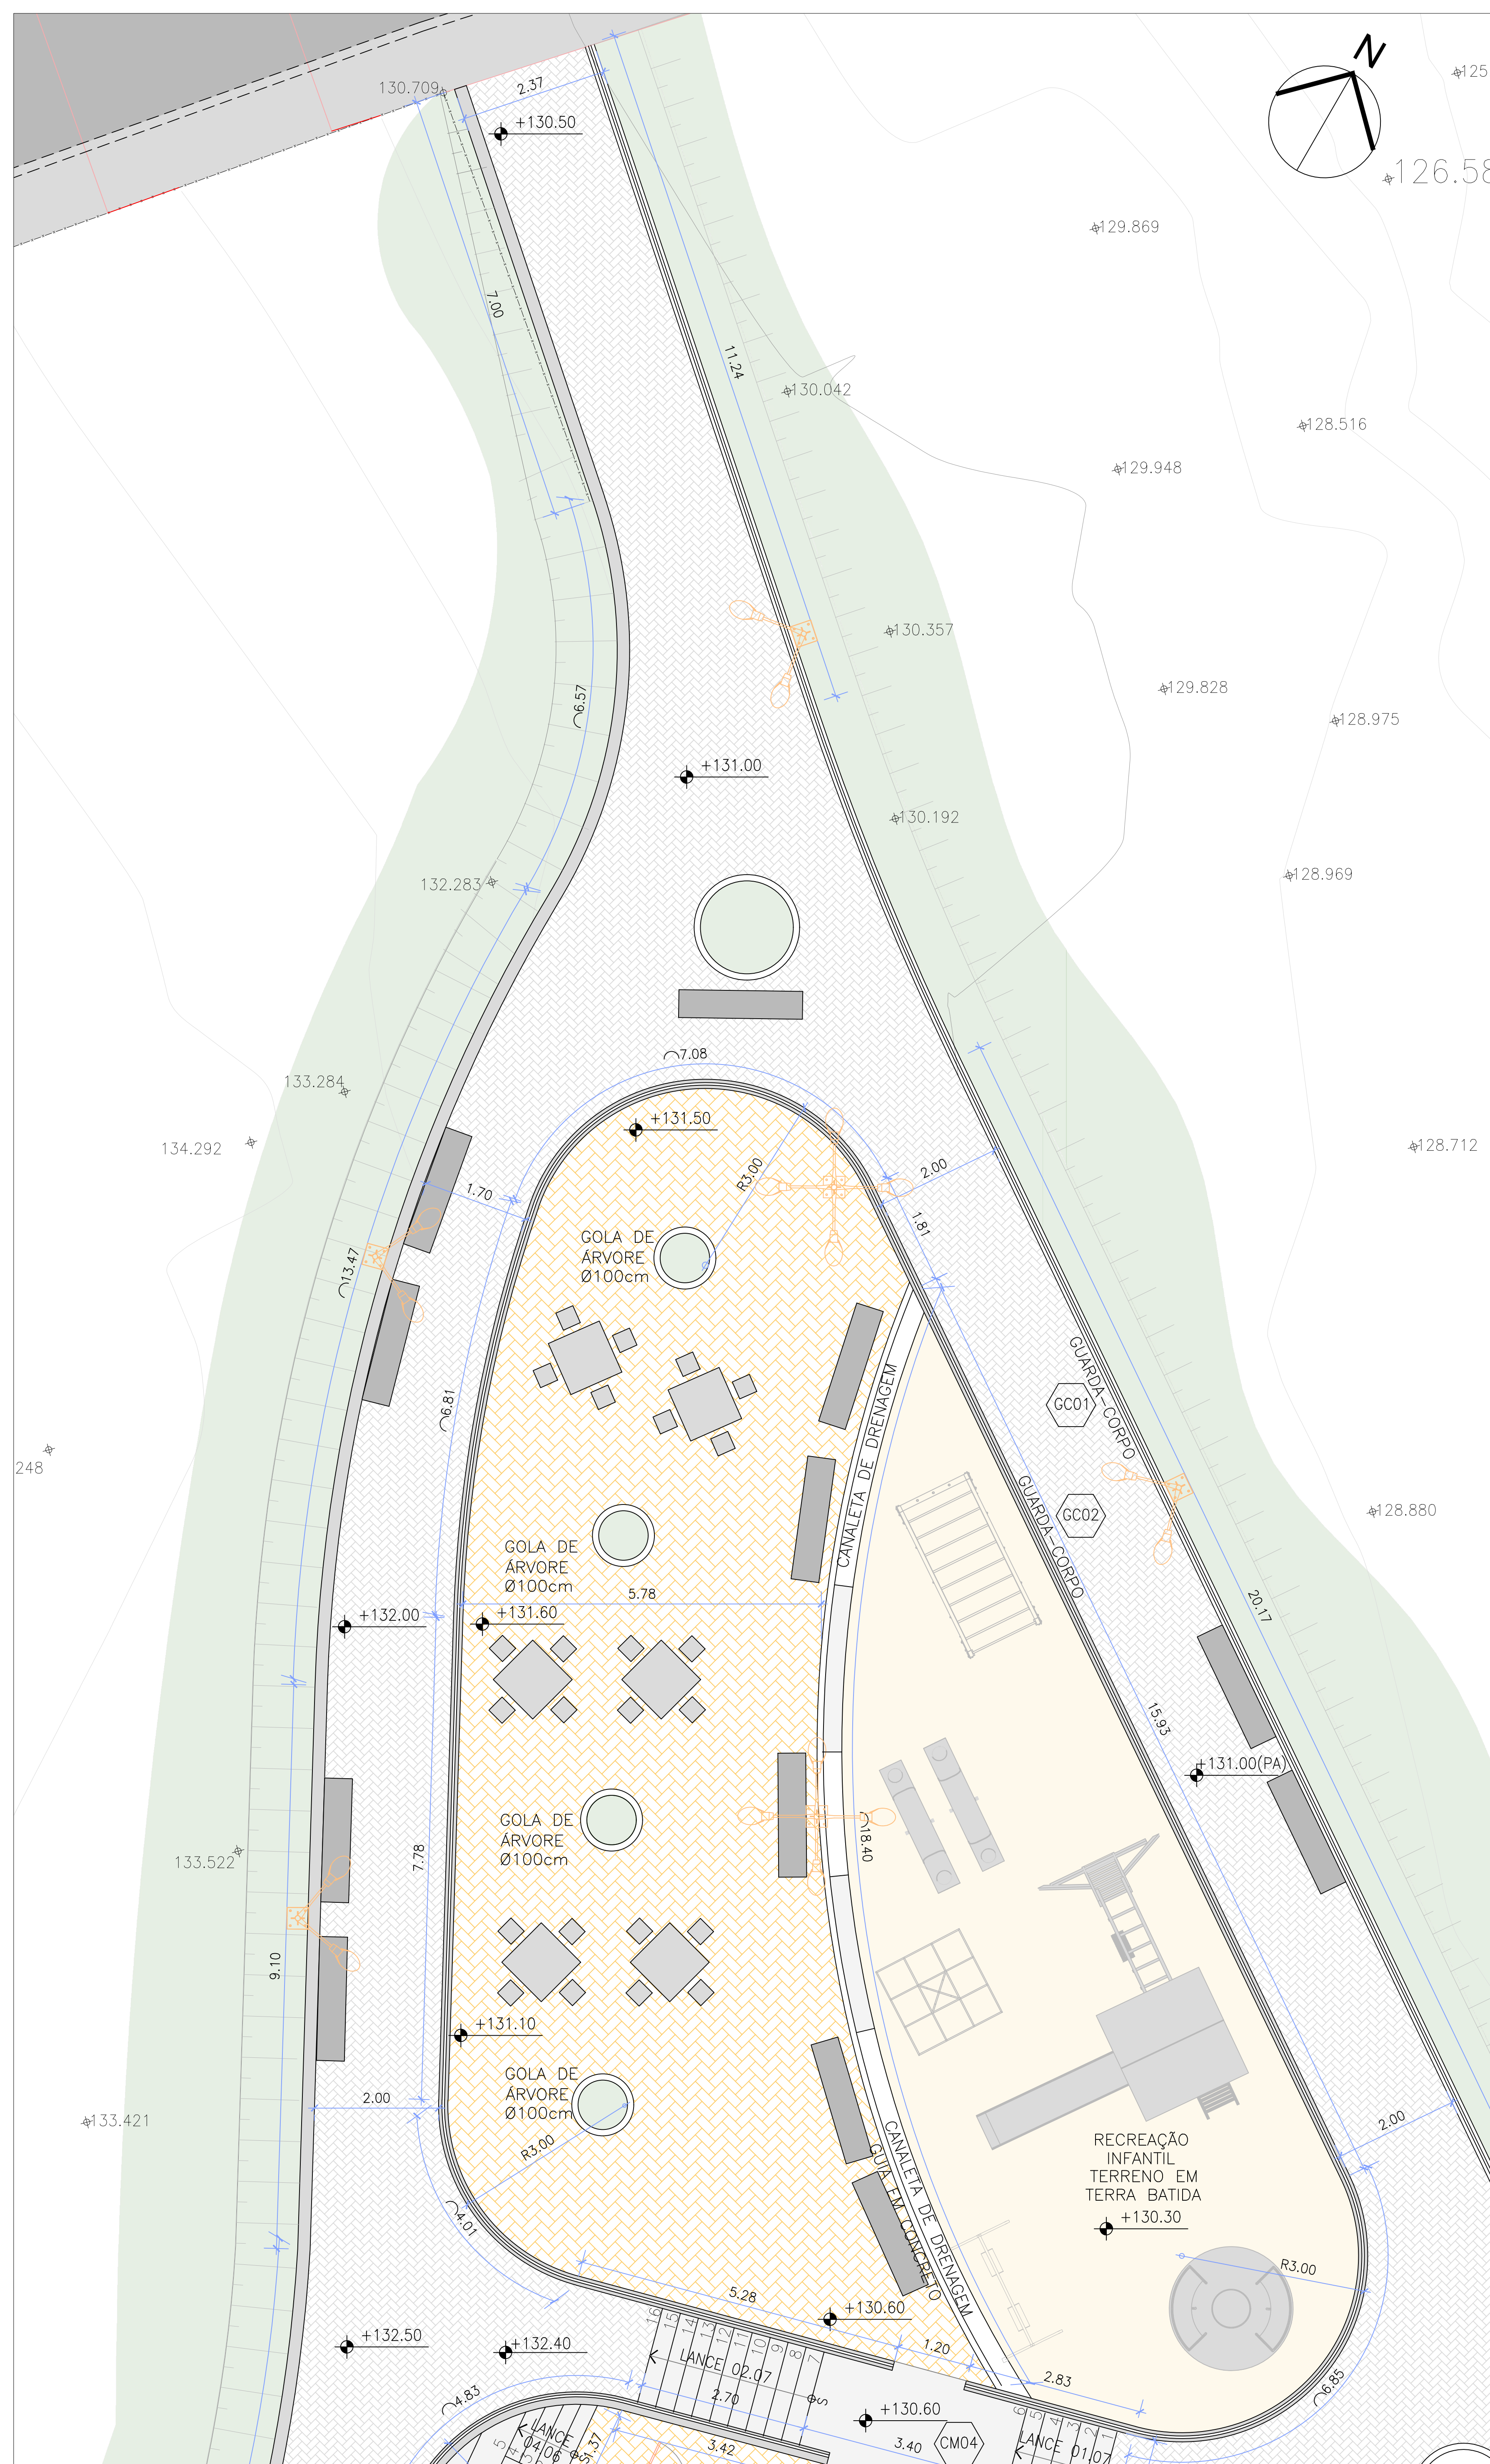

	AGO/2024	EMISSÃO INICIAL		
	DATA	DESCRIÇÃO	APROVAÇÃO	
 		PREFEITURA MUNICIPAL DE NITERÓI EMPRESA MUNICIPAL DE MORADIA, URBANIZAÇÃO E SANEAMENTO - EMUSA Área/Projeto: PROJETO BÁSICO DE REURBANIZAÇÃO DA COMUNIDADE DO MORRO ATRÁS DO CIEP MARIA PORTUGAL NO BAIRRO BALDEADOR - NITERÓI/RJ	 PREFEITURA DE NITERÓI Empresa Municipal de Moradia, Urbanização e Saneamento - EMUSA	
Etapa de projeto: INTERVENÇÃO URBANA		Título: ÁREA DE LAZER - TRECHO 1 - PAGINAÇÃO	26 39	
Disciplina: INTERVENÇÃO URBANA		Autor do projeto: LUCIANO SENNA / DIEGO GOULART		Responsável técnico:
Nome da prancha: 026-008-DE-URB-PB		Desenhista:		
			Escala: Como indicado	

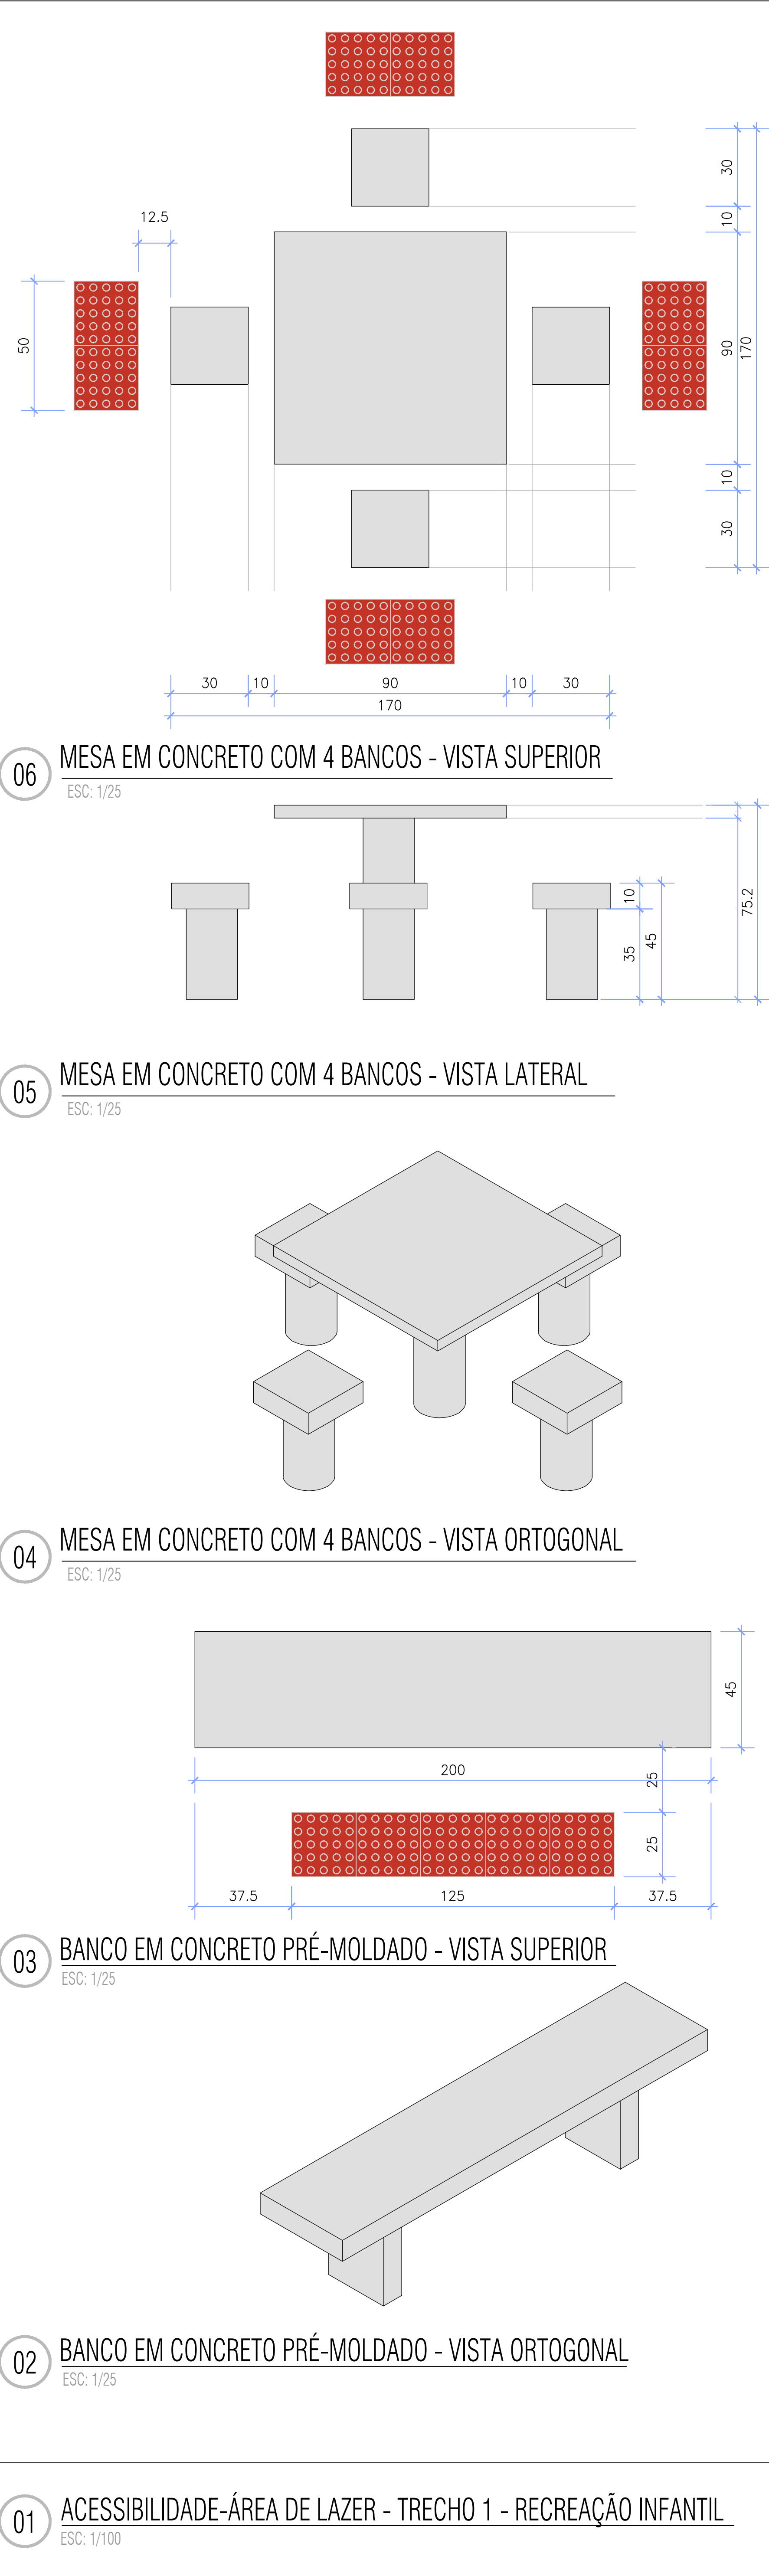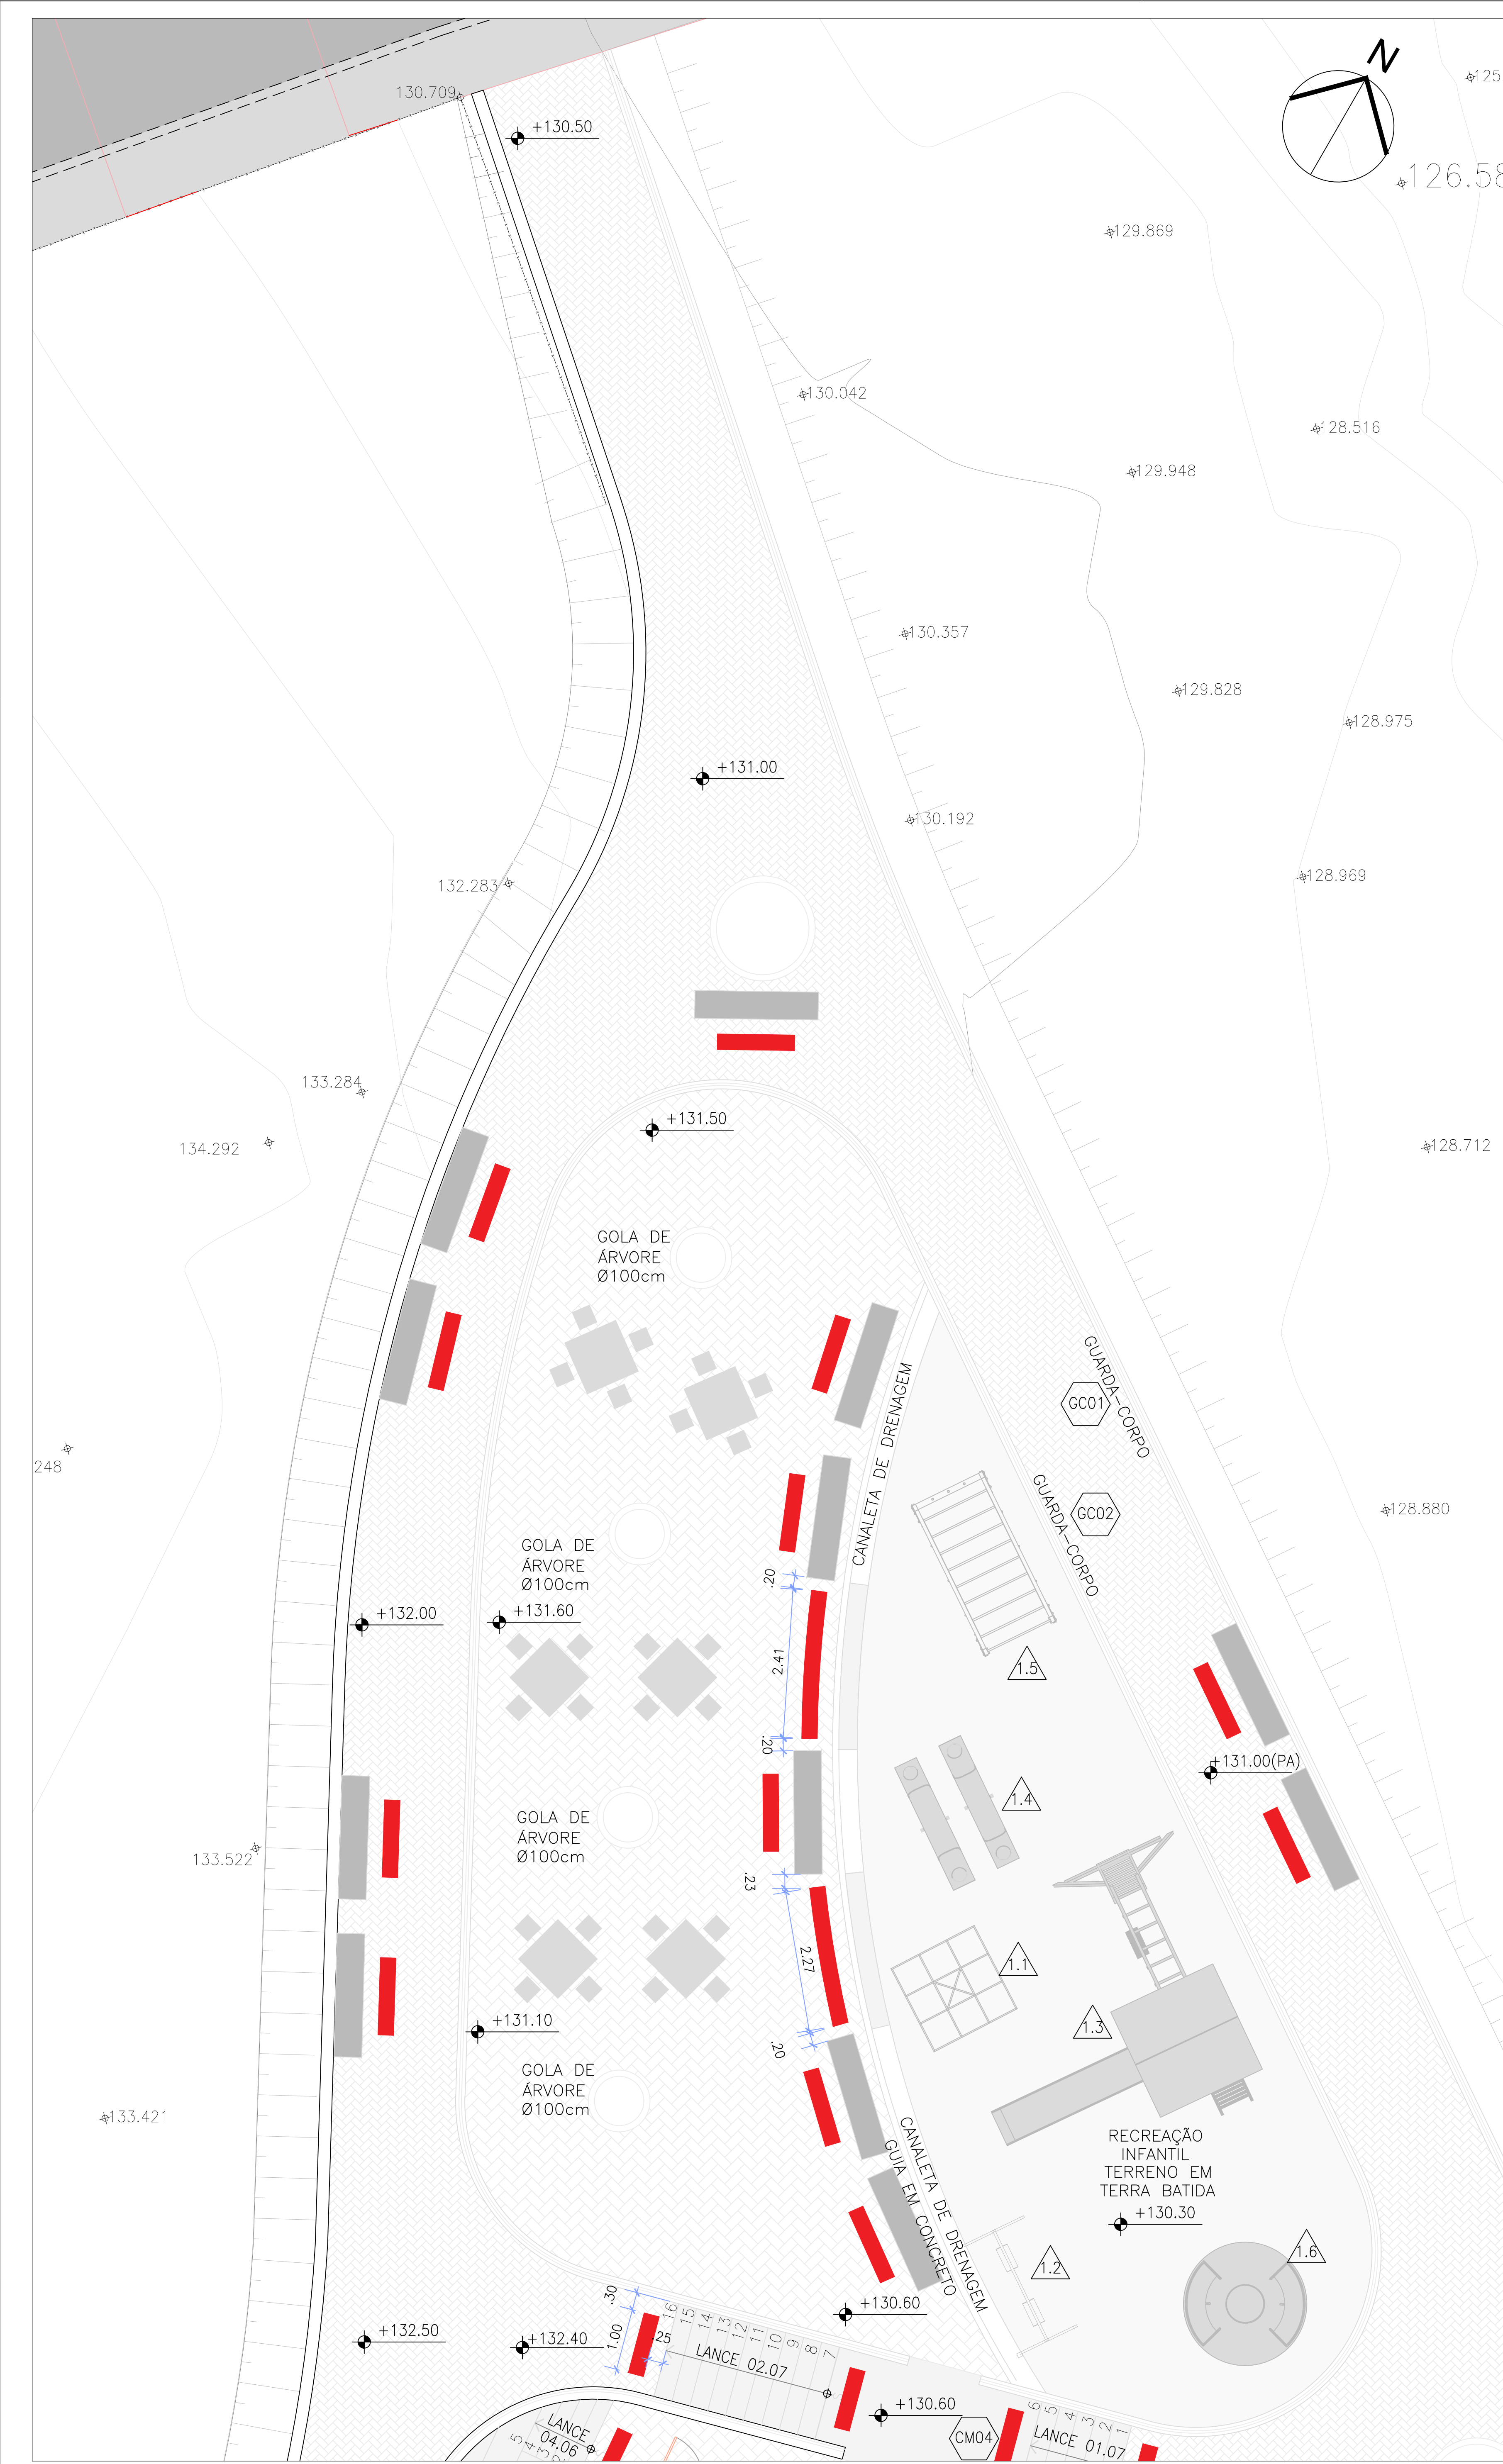


PLANTA CHAVE

LEGENDA - ACESSIBILIDADE


- SINALIZAÇÃO PODOTÁTIL ALERTA 25X25cm NBR 9050 (CIMENTÍCIO)
- SINALIZAÇÃO PODOTÁTIL DIRECIONAL 25X25cm NBR 9050 (CIMENTÍCIO)

Tabela de Equipamentos - Recreação Infantil		
Item	Descrição	Quantidade
1.1	GAIOLA GINICA (TREPA-TREPA) EM TUBOS DE FERRO GALVANIZADO	01
1.2	BALANÇO DE 5/10ANOS COMPOST.C/2 CADEIRAS,PRESAS EM CORRENTES GALV	01
1.3	CASA COM ESCORREGA E ESCALADA HORIZONTAL EM MADEIRA APARELHADA E TUBOS DE FERRO GALVANIZADO	01
1.4	GANGORRA DE 5/10ANOS C/2 PRANCHAS,MADEIRA APARELHADA, ESTAS FIXADAS EM TUBO DE FERRO GALVANIZADO	01
1.5	ESCALADA HORIZONTAL EM TUBOS DE FERRO GALVANIZADO	01
1.6	GIRA-GIRA CORROSEL EM TUBOS DE FERRO GALVANIZADO	01

	AGO/2024	EMISSÃO INICIAL	
	DATA	DESCRIÇÃO	APROVAÇÃO
	PREFEITURA MUNICIPAL DE NITERÓI EMPRESA MUNICIPAL DE MORADIA, URBANIZAÇÃO E SANEAMENTO - EMUSA		
Etapa de projeto: INTERVENÇÃO URBANA	Título: ÁREA DE LAZER - TRECHO 1 - ACESSIBILIDADE E EQUIPAMENTOS		27 39
Disciplina: INTERVENÇÃO URBANA	Autor do projeto: LUCIANO SENNA / DIEGO GOULART		
Nome da prancha: 027-008-DE-URB-PB	Desenhista:		
		Responsável técnico:	Escala: Como indicado

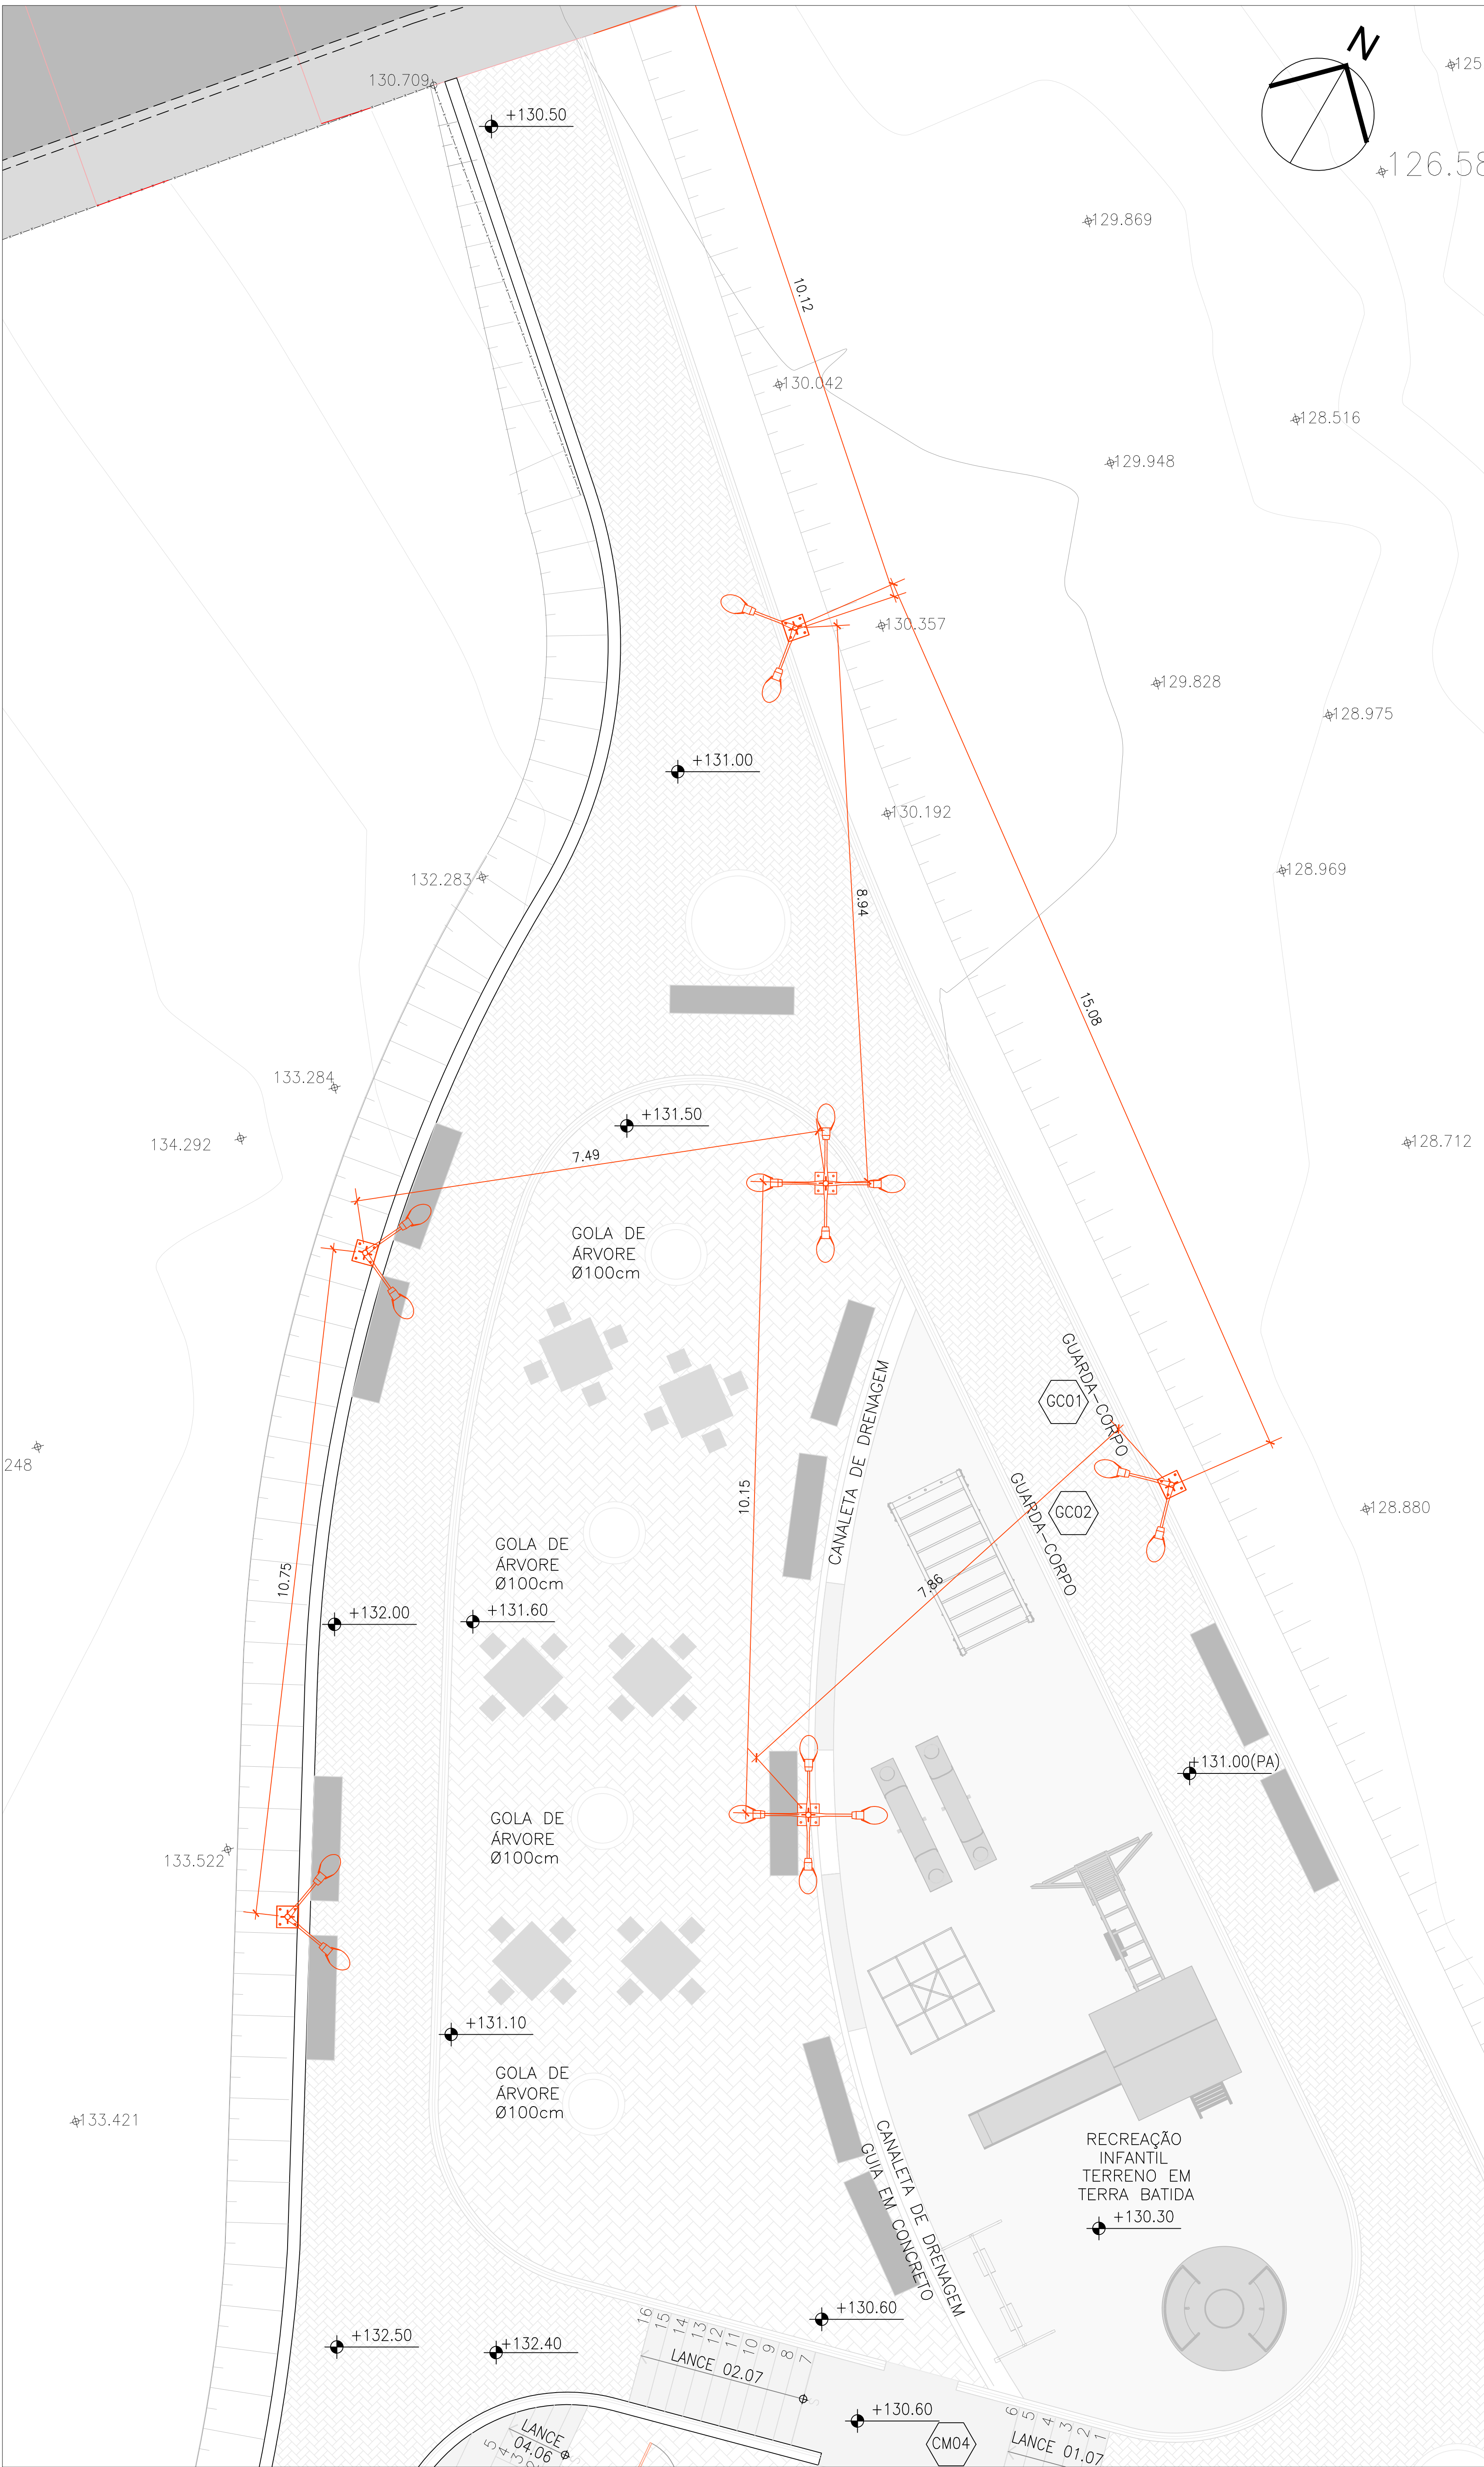

01 ILUMINAÇÃO - ÁREA DE LAZER - TRECHO 1 - RECREAÇÃO INFANTIL
ESC: 1/100

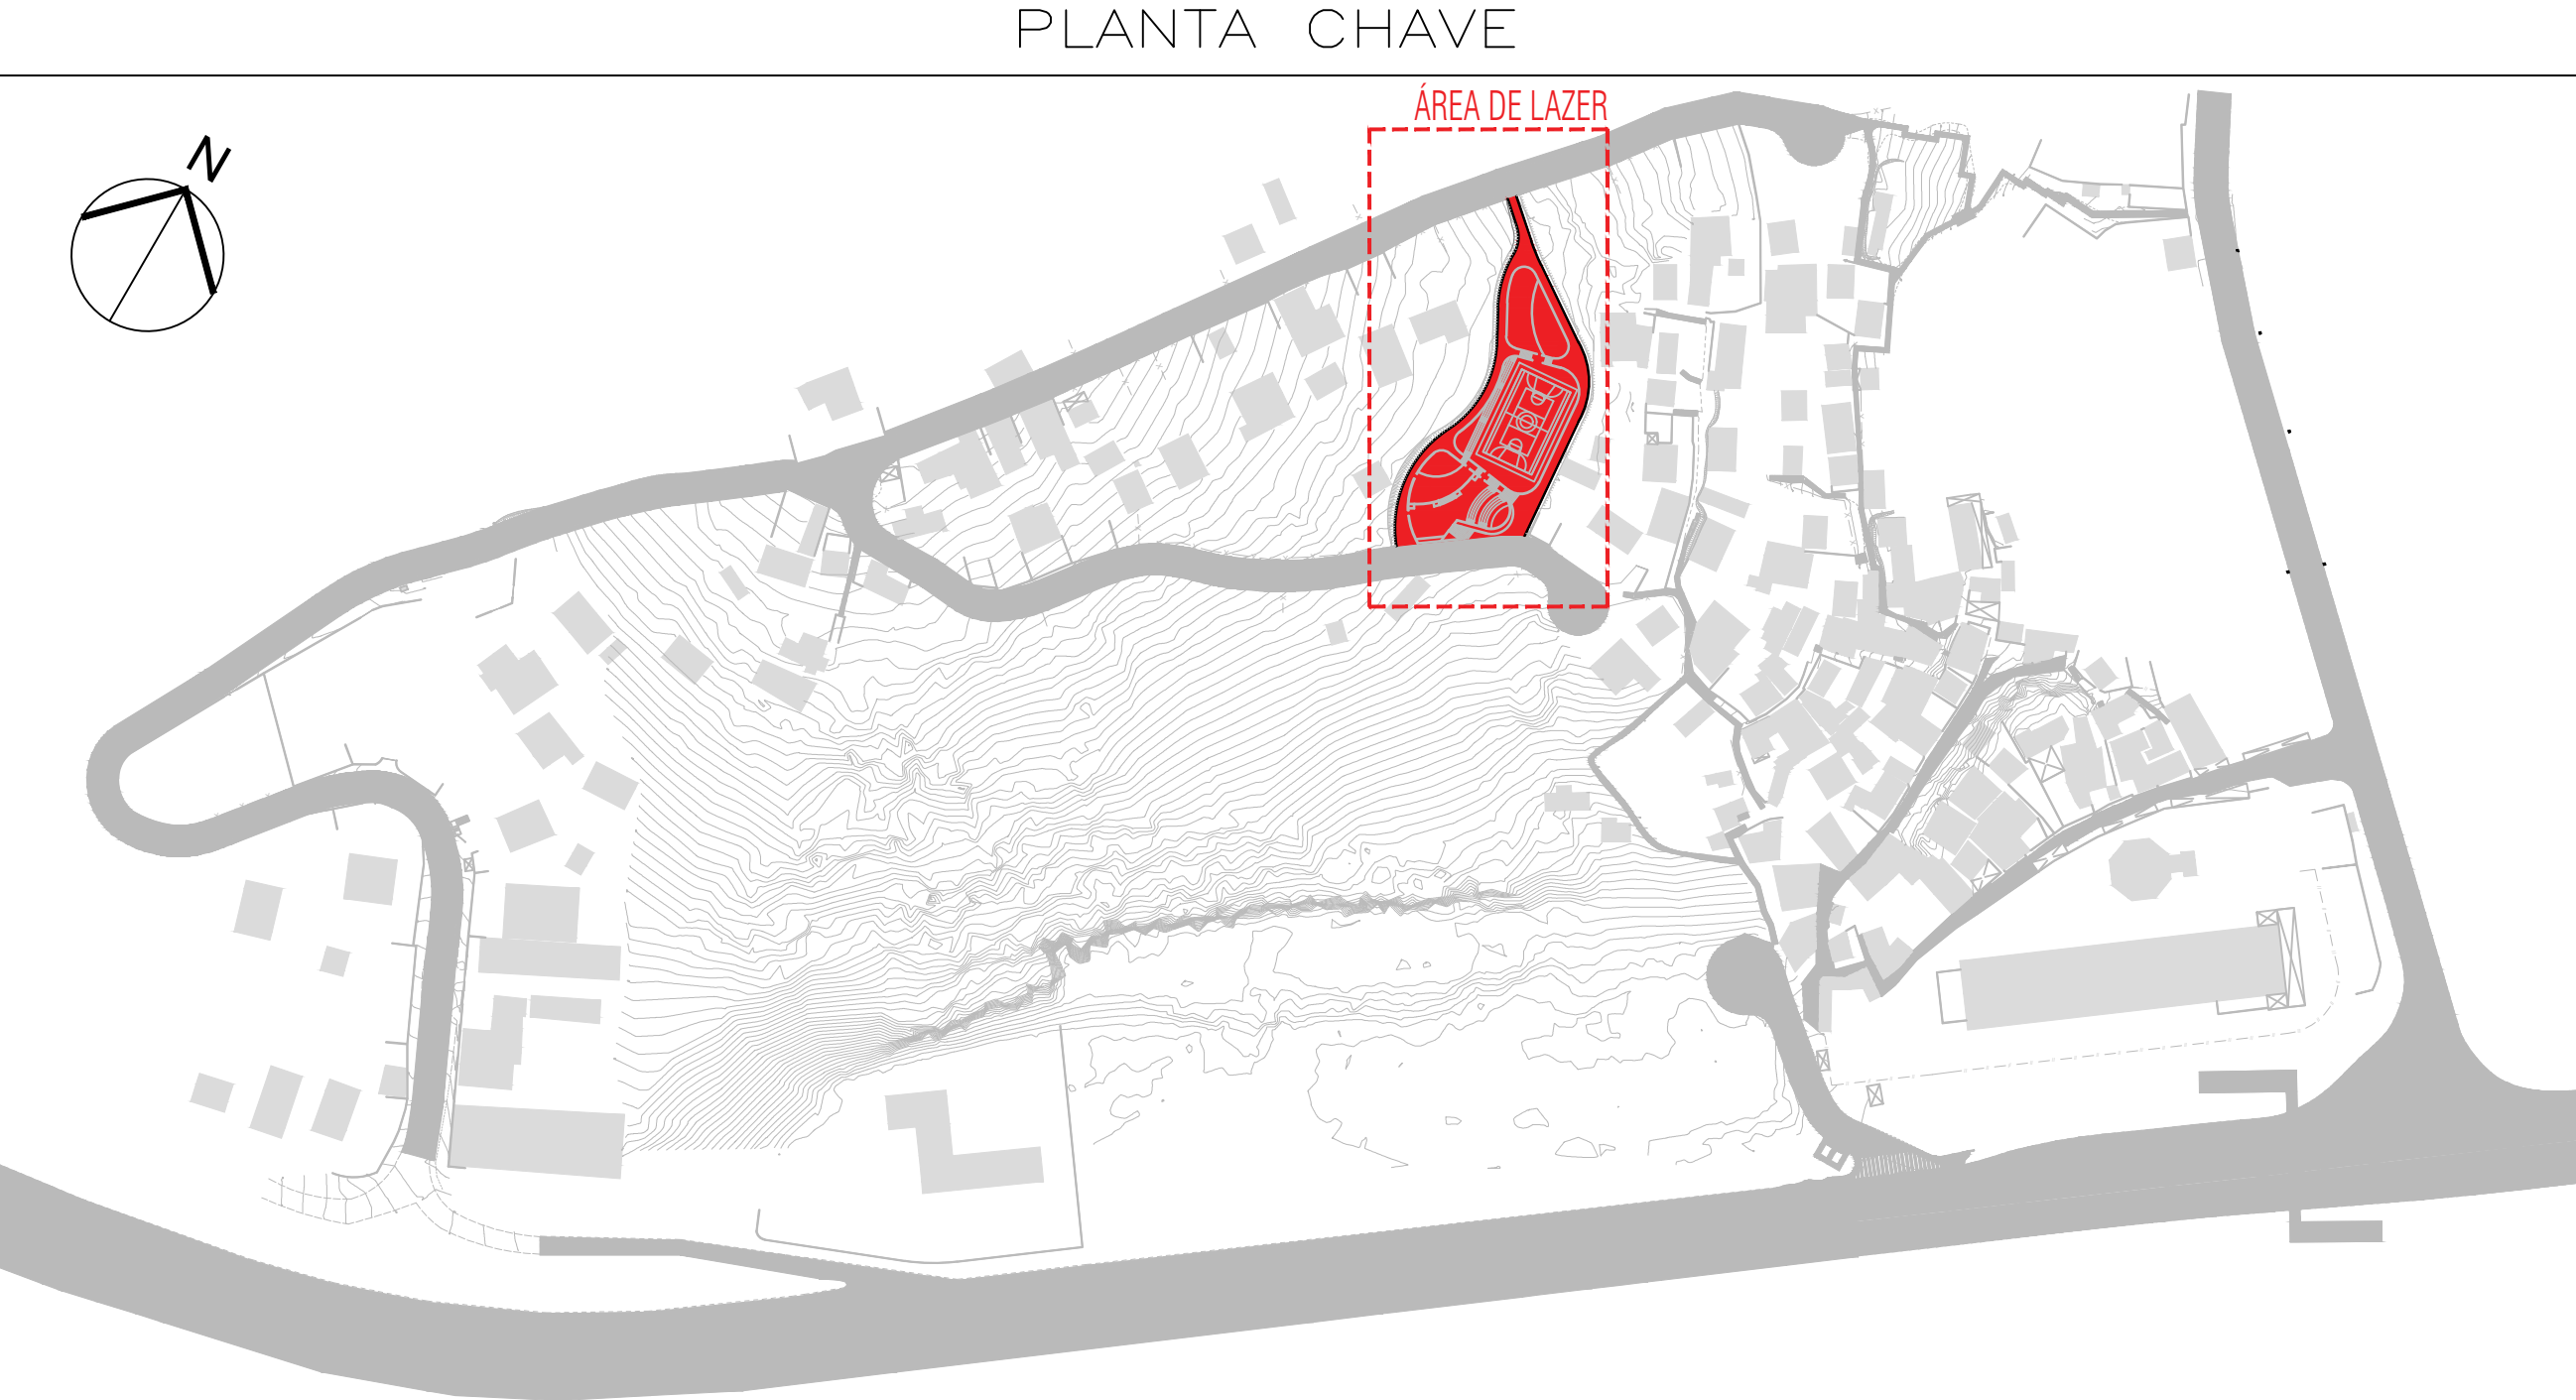

LEGENDA - PISOS

- POSTE EM AÇO GALVANIZADO h=6m IP66 COM 4 LUMINÁRIAS EM LED
- POSTE EM AÇO GALVANIZADO h=6m IP66 COM 2 LUMINÁRIAS PERPENDICULARES EM LED
- POSTE EM AÇO GALVANIZADO h=6m IP66 COM 3 REFLETORES PARA QUADRA RECREATIVA

	AGO/2024	EMISSÃO INICIAL	
	DATA	DESCRIÇÃO	APROVAÇÃO
	PREFEITURA MUNICIPAL DE NITERÓI EMPRESA MUNICIPAL DE MORADIA, URBANIZAÇÃO E SANEAMENTO - EMUSA		
	Área/Projeto: PROJETO BÁSICO DE REURBANIZAÇÃO DA COMUNIDADE DO MORRO ATRÁS DO CIEP MARIA PORTUGAL NO BAIRRO BALDEADOR - NITERÓ/RJ		
Etapas de projeto: INTERVENÇÃO URBANA	Título: ÁREA DE LAZER - TRECHO 1 - ILUMINAÇÃO		
Disciplina: INTERVENÇÃO URBANA	Autor do projeto: LUCIANO SENNA / DIEGO GOULART	Responsável técnico:	
Nome da prancha: 028-008-DE-URB-PB	Desenhista:	28 39	
		Escala: Como indicado	



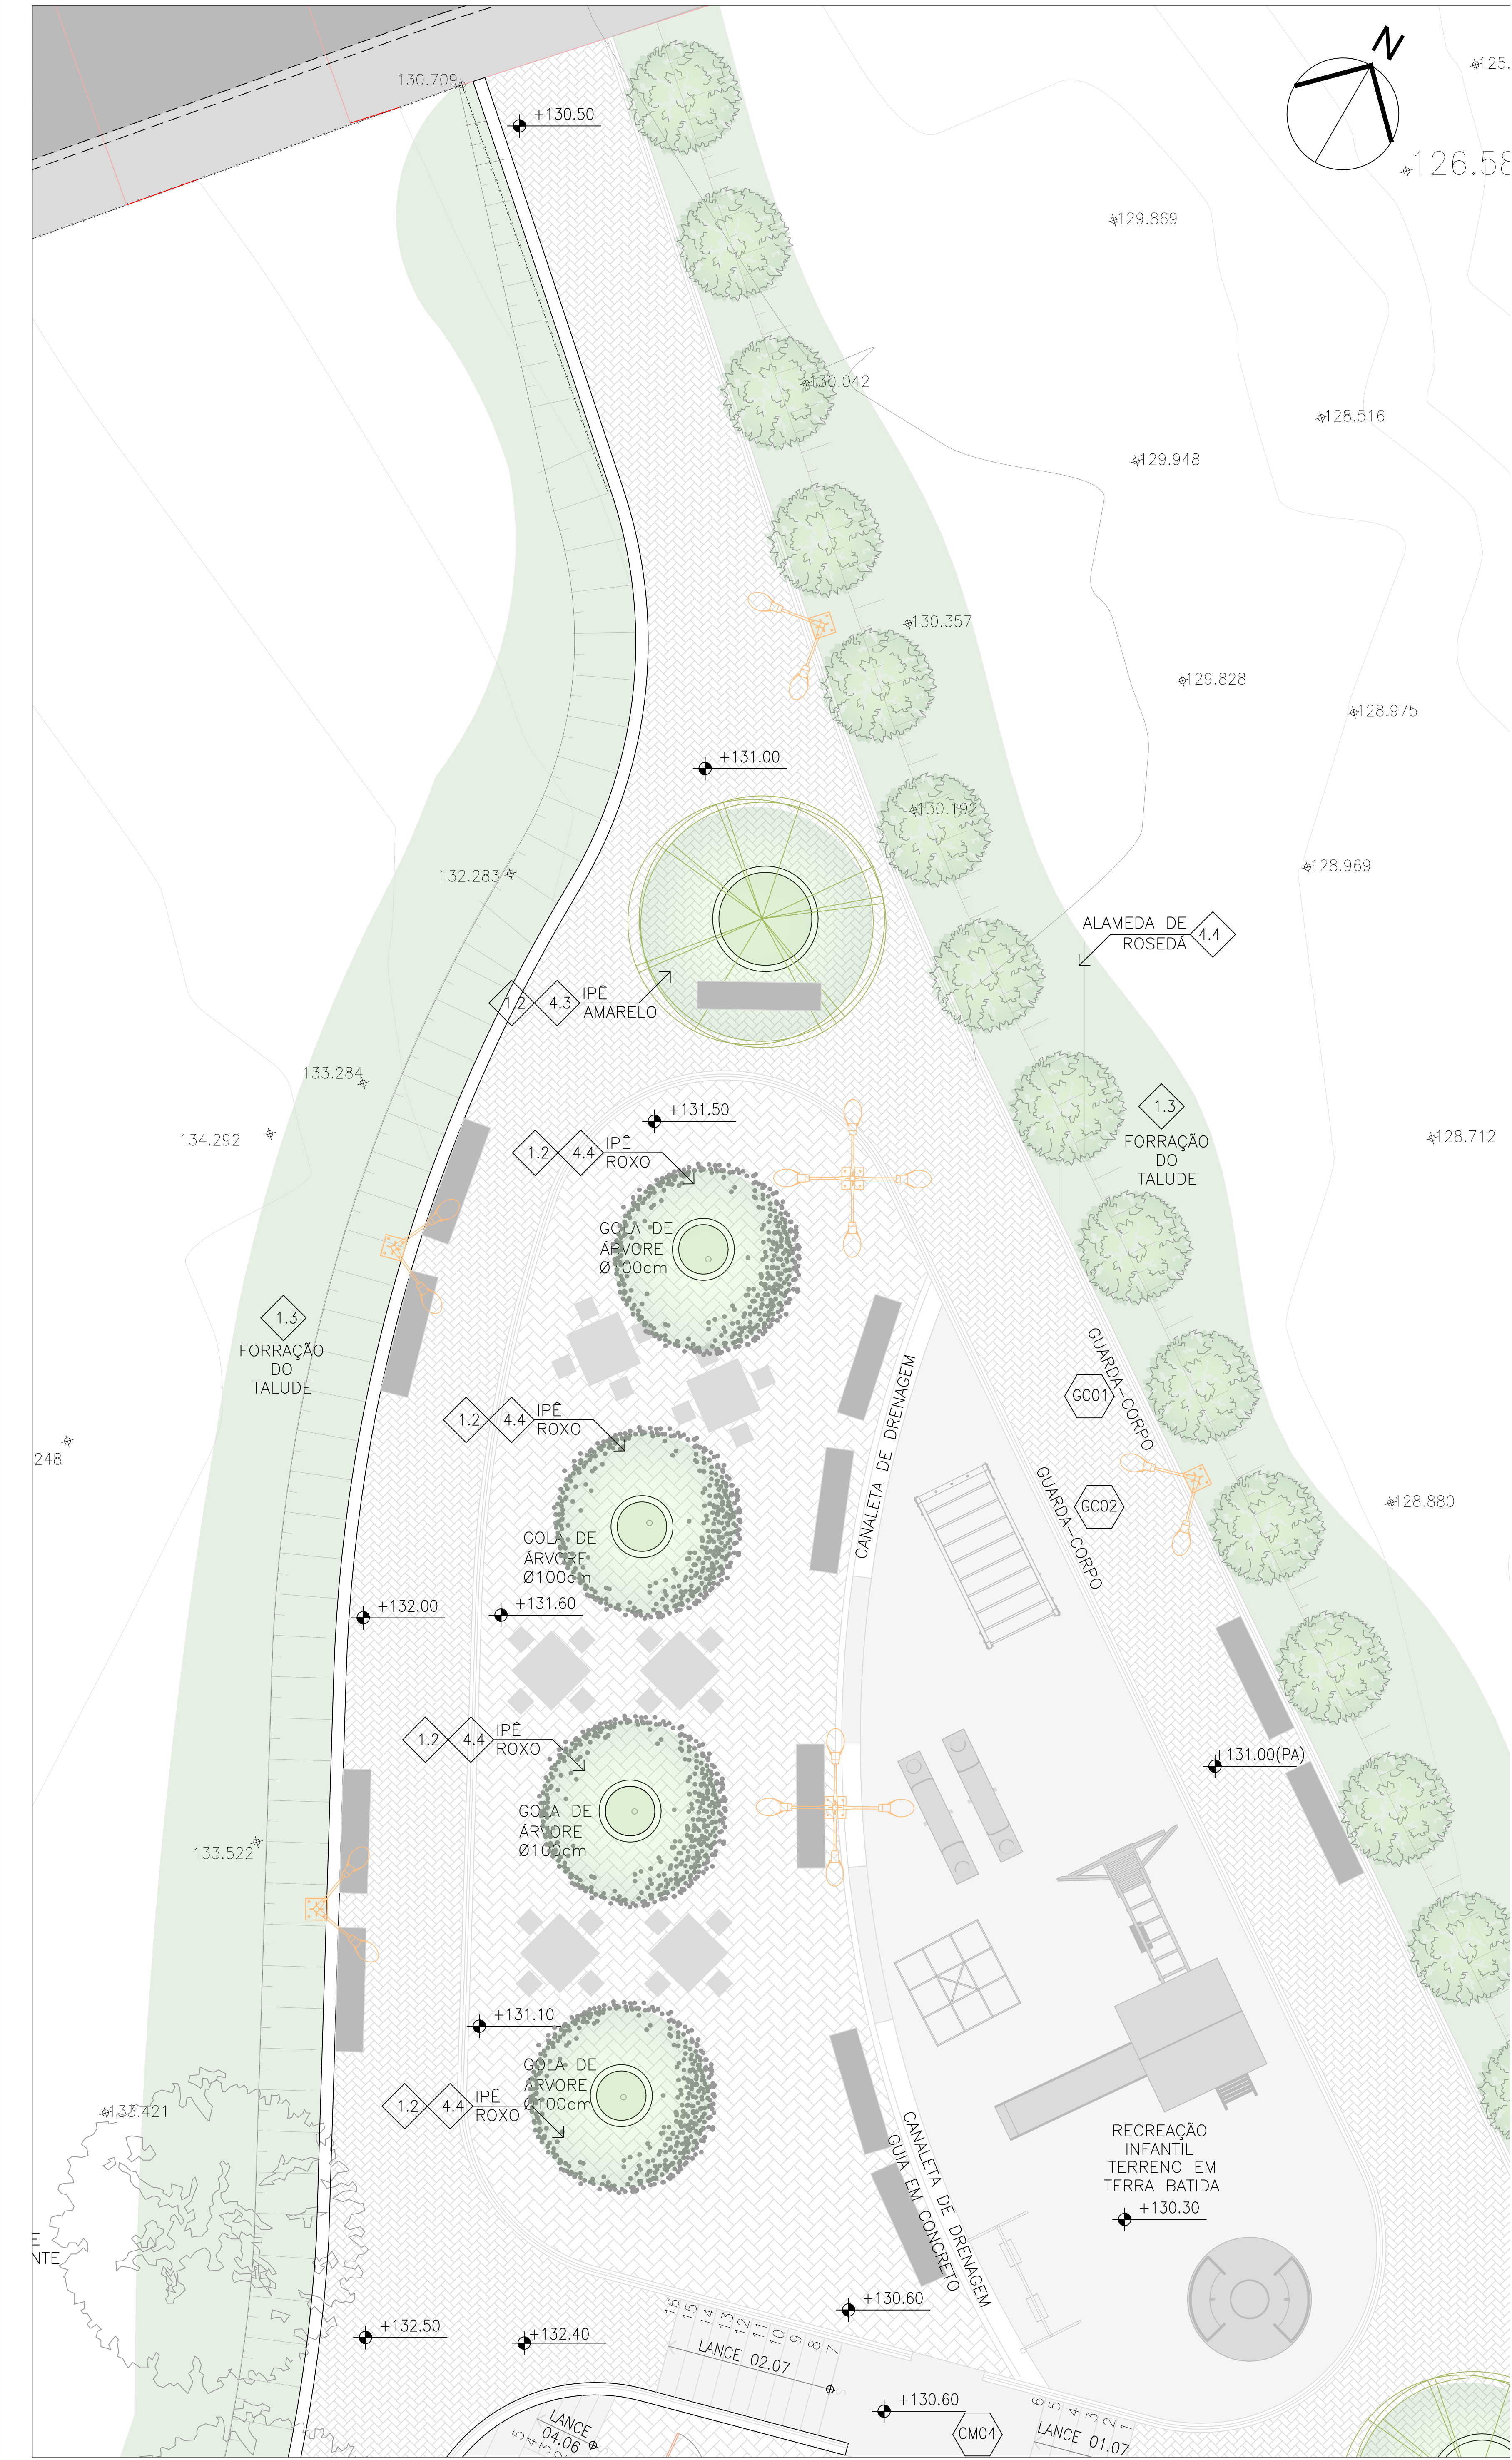



Tabela de Vegetação							
Item	Nome Popular	Nome Científico	Espécie	Copa (m)	Altura (m)	Quant.	Imagem
1	Forração						
1.2	Quaresmeira rasteira	Schizocentron elegans	-	-	-	120	
1.3	Zebrina	Tradescantia zebrina	-	-	-	7000	
3	Médio porte /arborescente						
3.6	Rosedá	Lagerstroemia indica	Arbórea Exótica	4,5m	5m	30	
4	Grande porte						
4.3	Ipê Amarelo	Handroanthus Crystotrichus	Arbórea Nativa	8m	4m a 10m	01	
4.4	Ipê Roxo	Handroanthus impetiginosus	Arbórea Nativa	8m	4m a 10m	04	

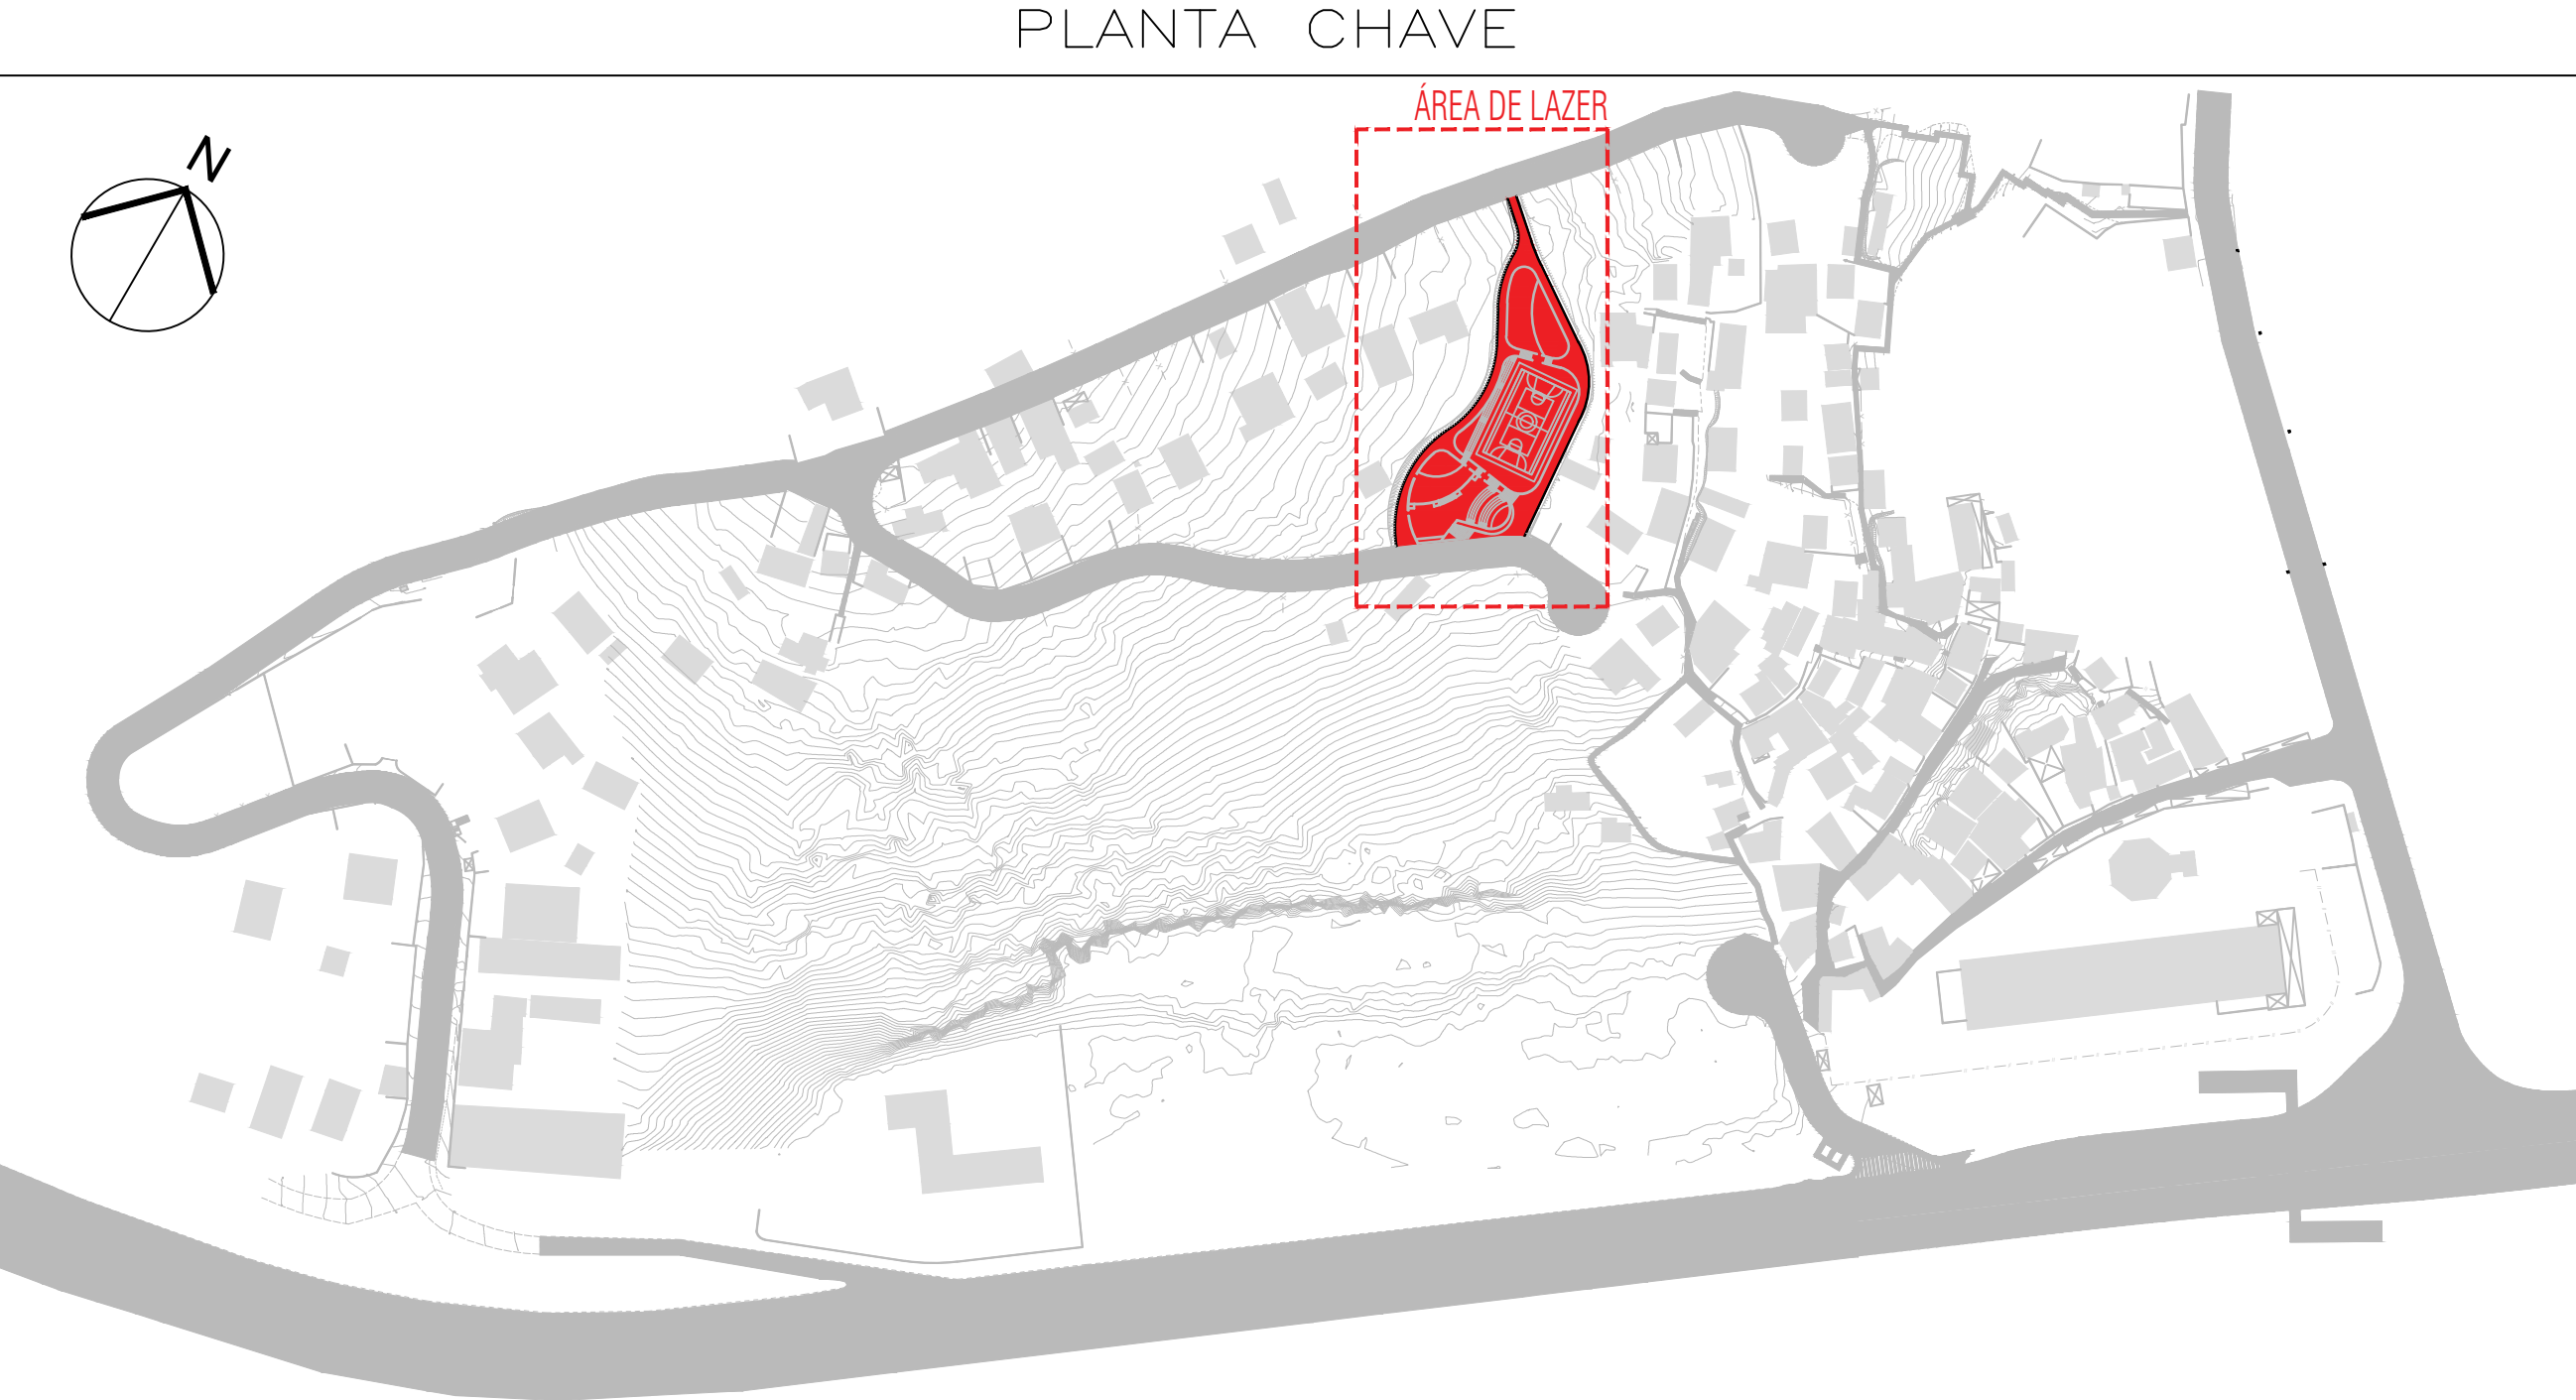


	AGO/2024	EMISSÃO INICIAL	
	DATA	DESCRIÇÃO	APROVAÇÃO
	PREFEITURA MUNICIPAL DE NITERÓI EMPRESA MUNICIPAL DE MORADIA, URBANIZAÇÃO E SANEAMENTO - EMUSA		
	Área/Projeto: PROJETO BÁSICO DE REURBANIZAÇÃO DA COMUNIDADE DO MORRO ATRÁS DO CIEP MARIA PORTUGAL NO BAIRRO BALDEADOR - NITERÓ/RJ		
Etapa de projeto: INTERVENÇÃO URBANA	Título: ÁREA DE LAZER - TRECHO 1 - PAISAGISMO		
Disciplina: INTERVENÇÃO URBANA	Autor do projeto: LUCIANO SENNA / DIEGO GOULART	Responsável técnico:	
Nome da prancha: 029-008-DE-URB-PB	Desenhista:		
			29 39
			Escala: Como indicado

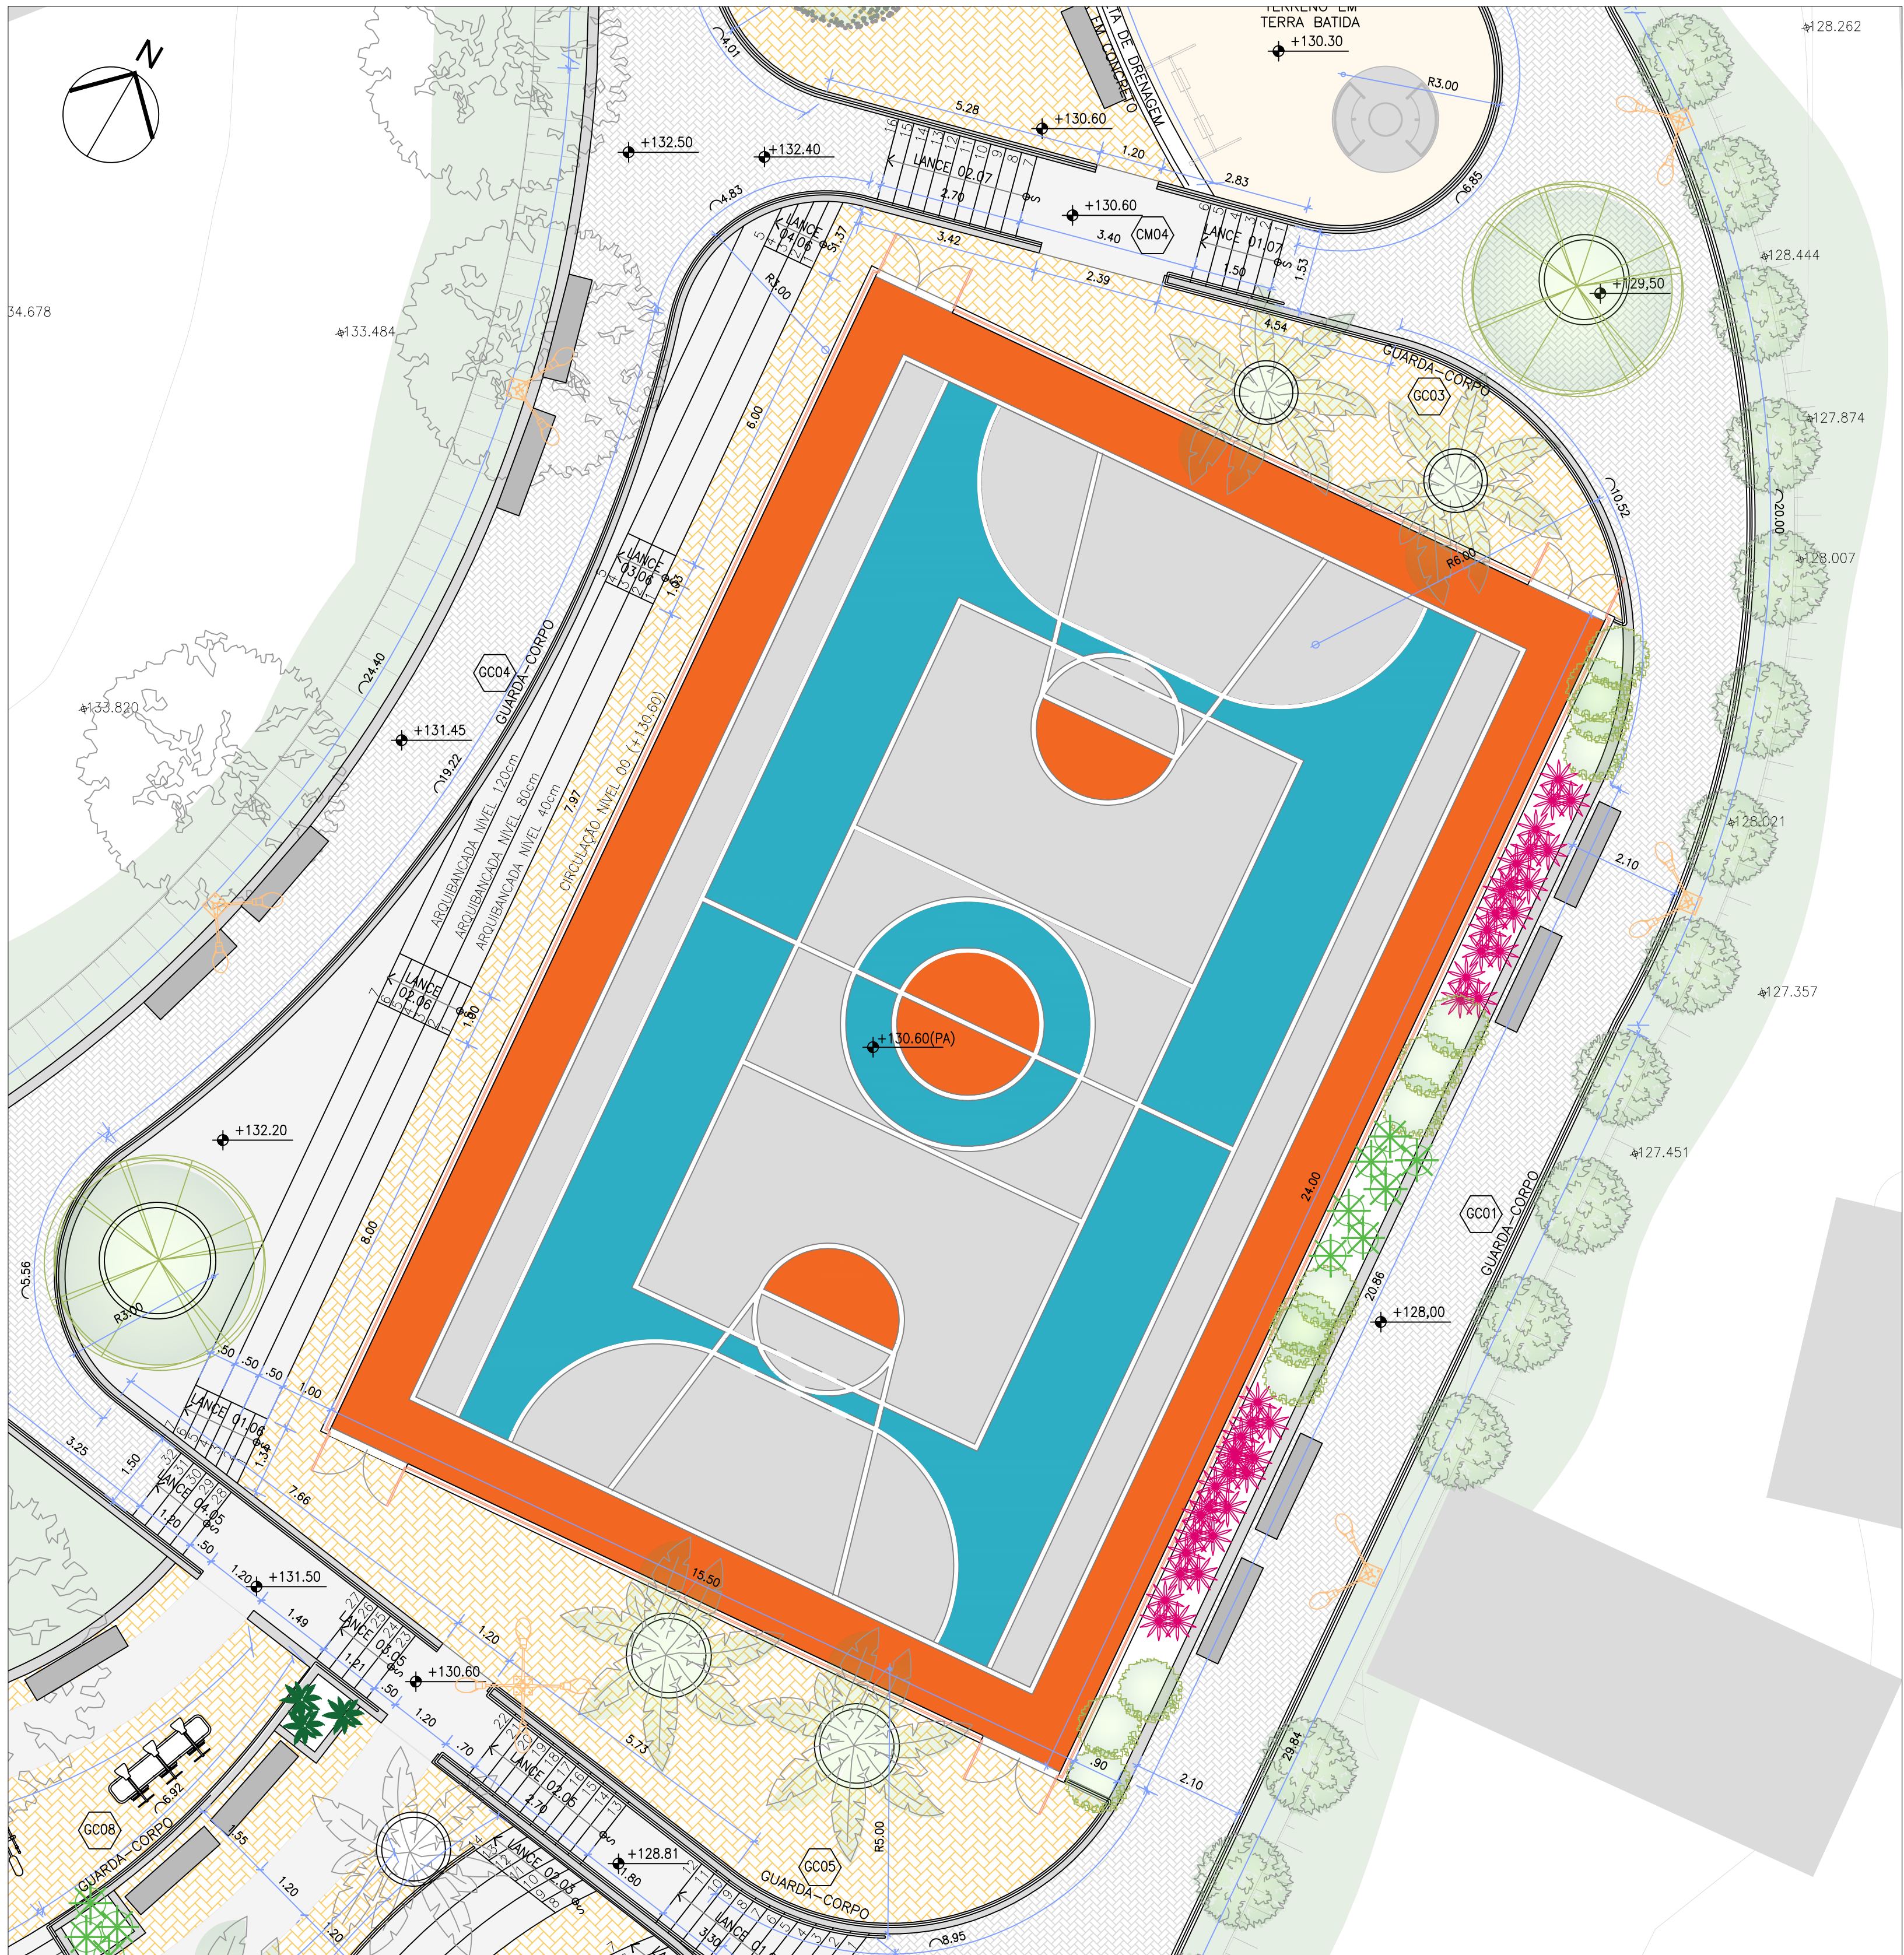

01 PLANTA - ÁREA DE LAZER - TRECHO 2 - QUADRA RECREATIVA

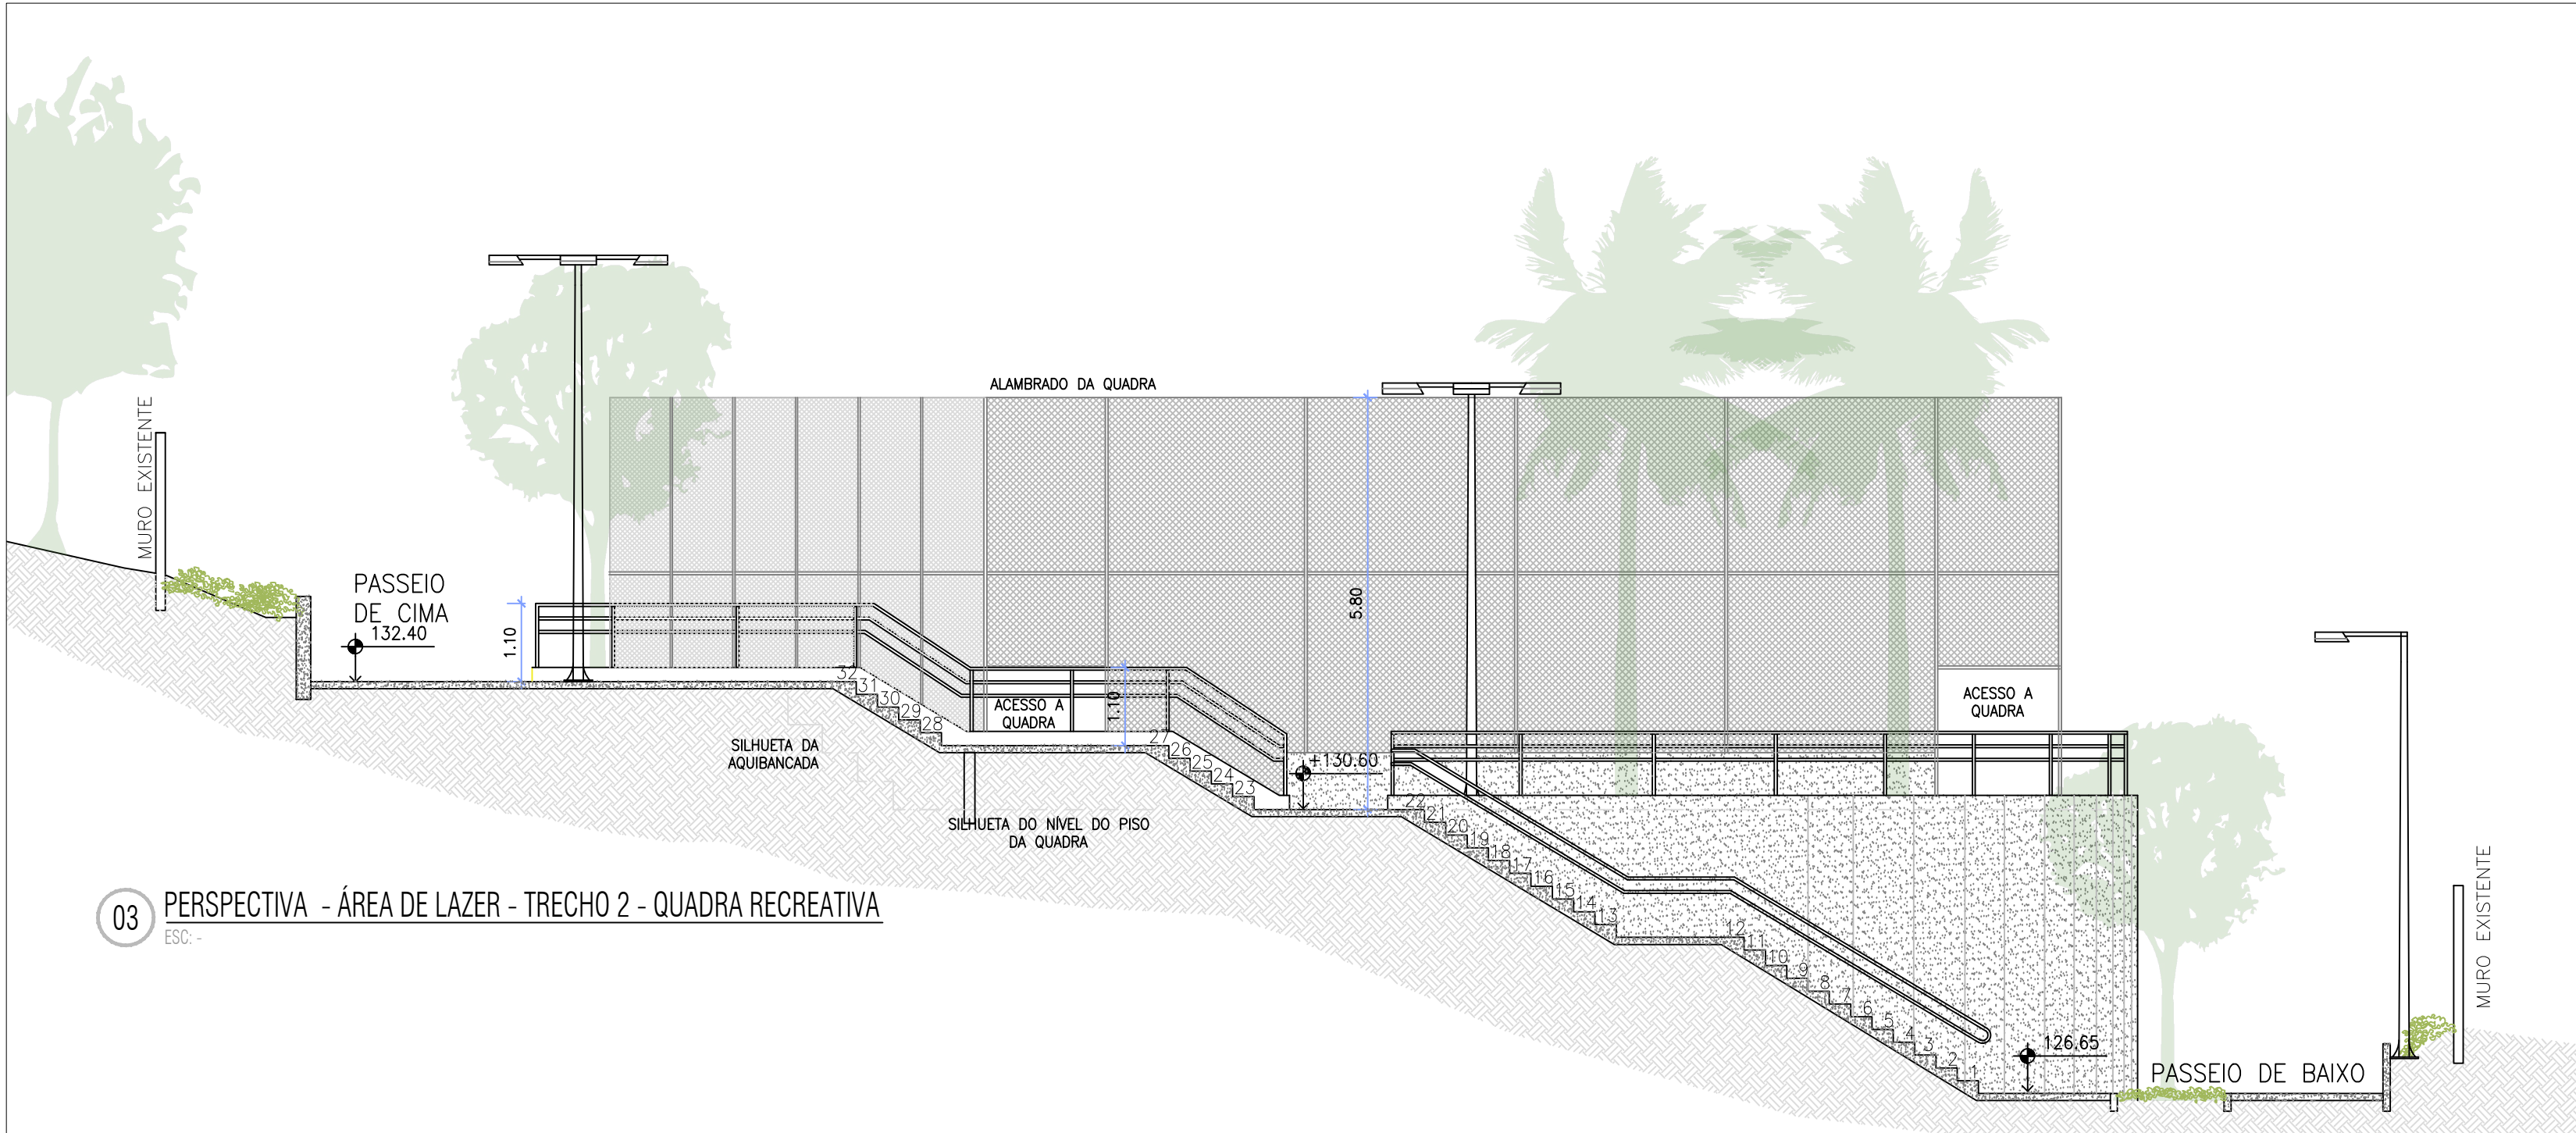

03 PERSPECTIVA - ÁREA DE LAZER - TRECHO 2 - QUADRA RECREATIVA

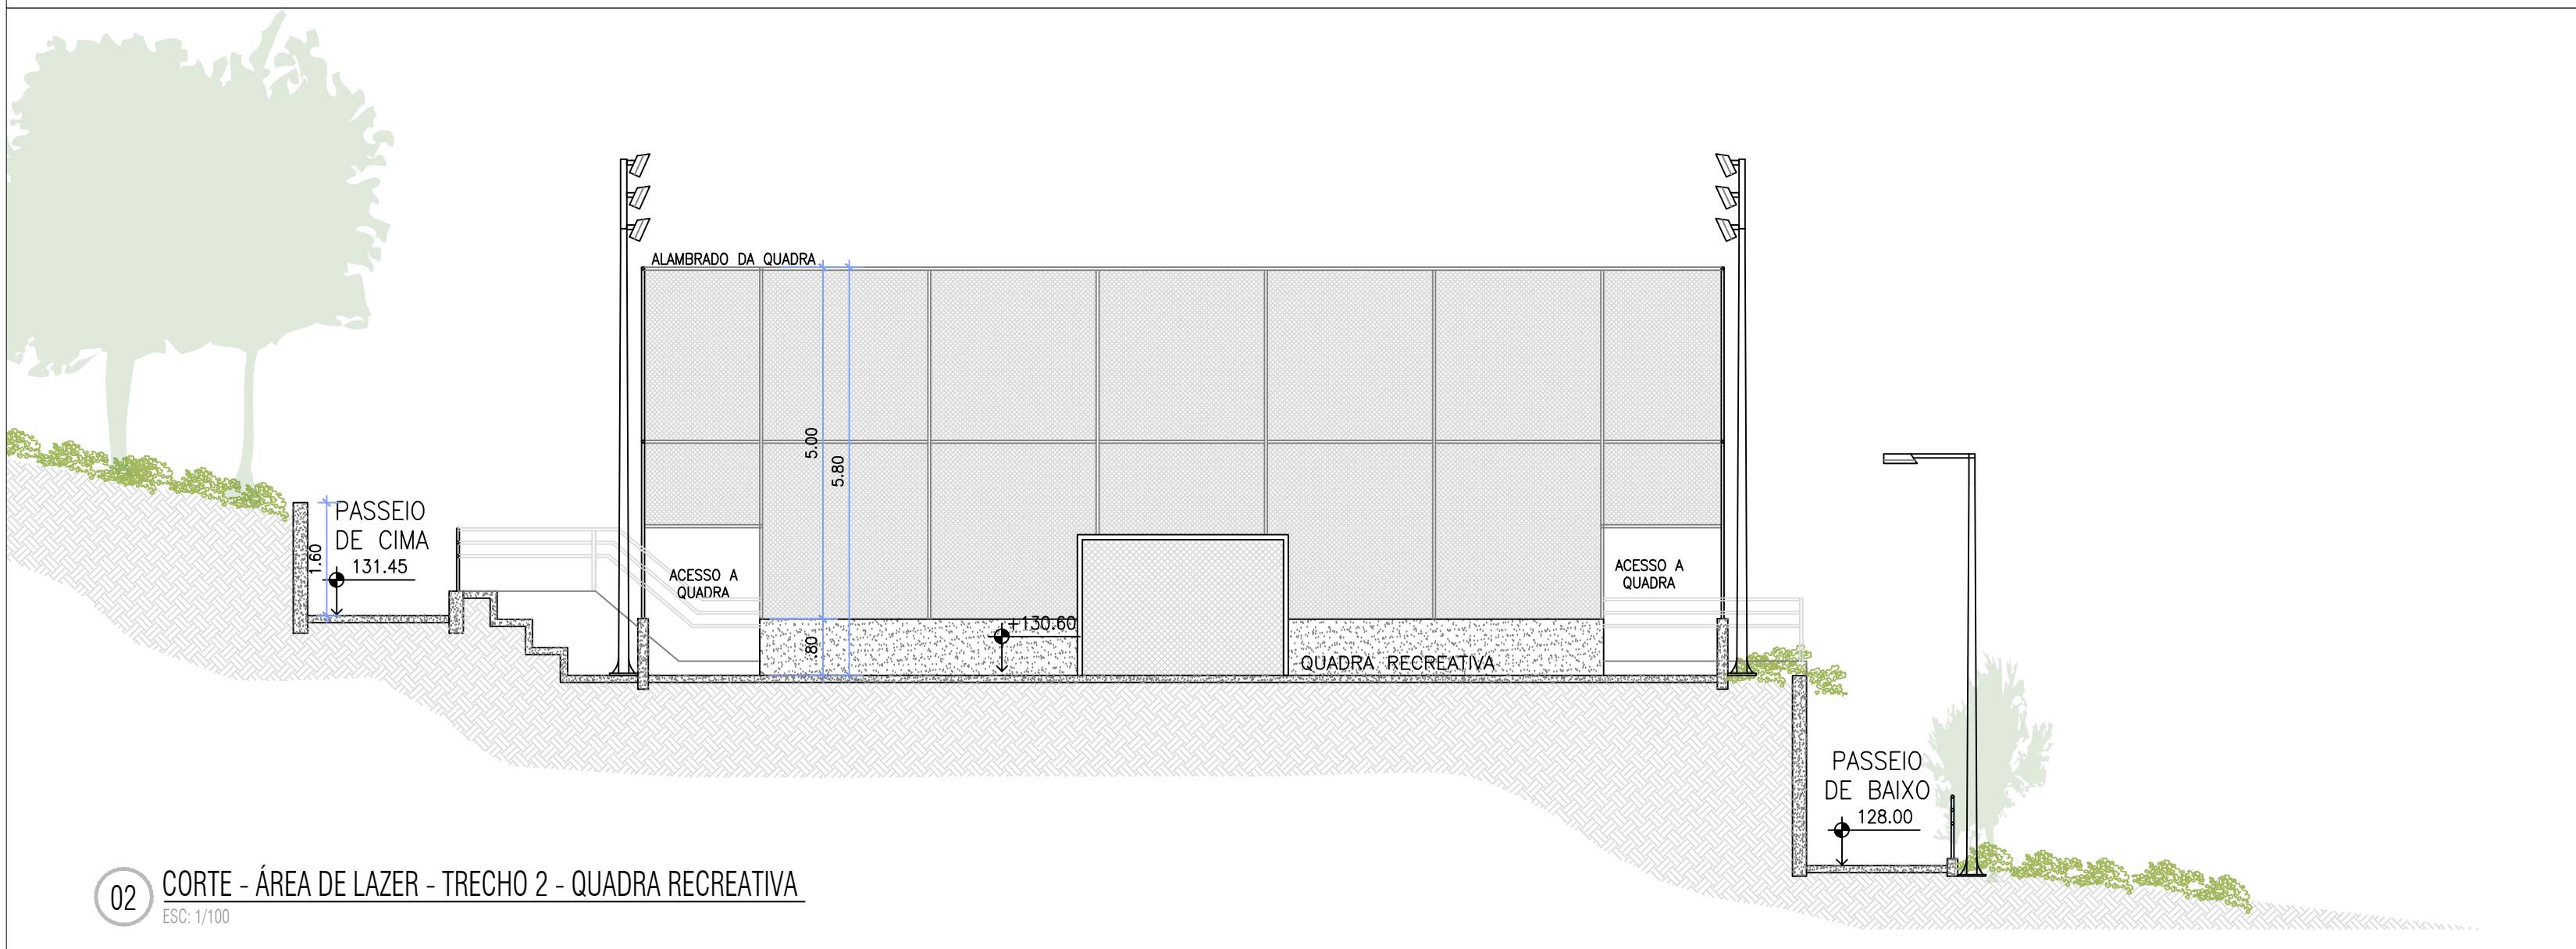


02 CORTE - ÁREA DE LAZER - TRECHO 2 - QUADRA RECREATIVA

Tabela de Guarda-Corpo - TRECHO 02 - QUADRA RECREATIVA				
ID	Descrição	Altura (m)	Comp. (m)	
GC03	Guarda-corpo em aço galvanizado com 5 barras com corrimão de 2 barras, fixado no piso	0,92	12,05	
GC04	Guarda-corpo em aço galvanizado com 5 barras com corrimão de 2 barras, fixado no piso	0,92	40,60	
GC05	Guarda-corpo em aço galvanizado com 5 barras com corrimão de 2 barras, fixado no piso	0,92	14,90	
CM04	Corrimão de 2 barras, fixado na parede (Escada 07)	0,92	15,00	


Tabela de Escada - TRECHO 02 - QUADRA RECREATIVA				
Lance	Descrição	Quant. Degraus	Prof. Piso	Altura do Espelho
Lance 01.07	Escadade concreto moldada in loco	6	0,30	0,18
Lance 02.07	Escadade concreto moldada in loco	10	0,30	0,18
Lance 01.06	Escadade concreto moldada in loco	7	0,30	0,18
Lance 02.06	Escadade concreto moldada in loco	7	0,30	0,18
Lance 03.06	Escadade concreto moldada in loco	5	0,30	0,18
Lance 04.06	Escadade concreto moldada in loco	5	0,30	0,18

Tabela de Pisos - TRECHO 02 - QUADRA RECREATIVA			
ID	Descrição	Área	Volume Conc.
Patamar 01.07	Patamar concreto moldado in loco	5,90 m²	0,60 m³

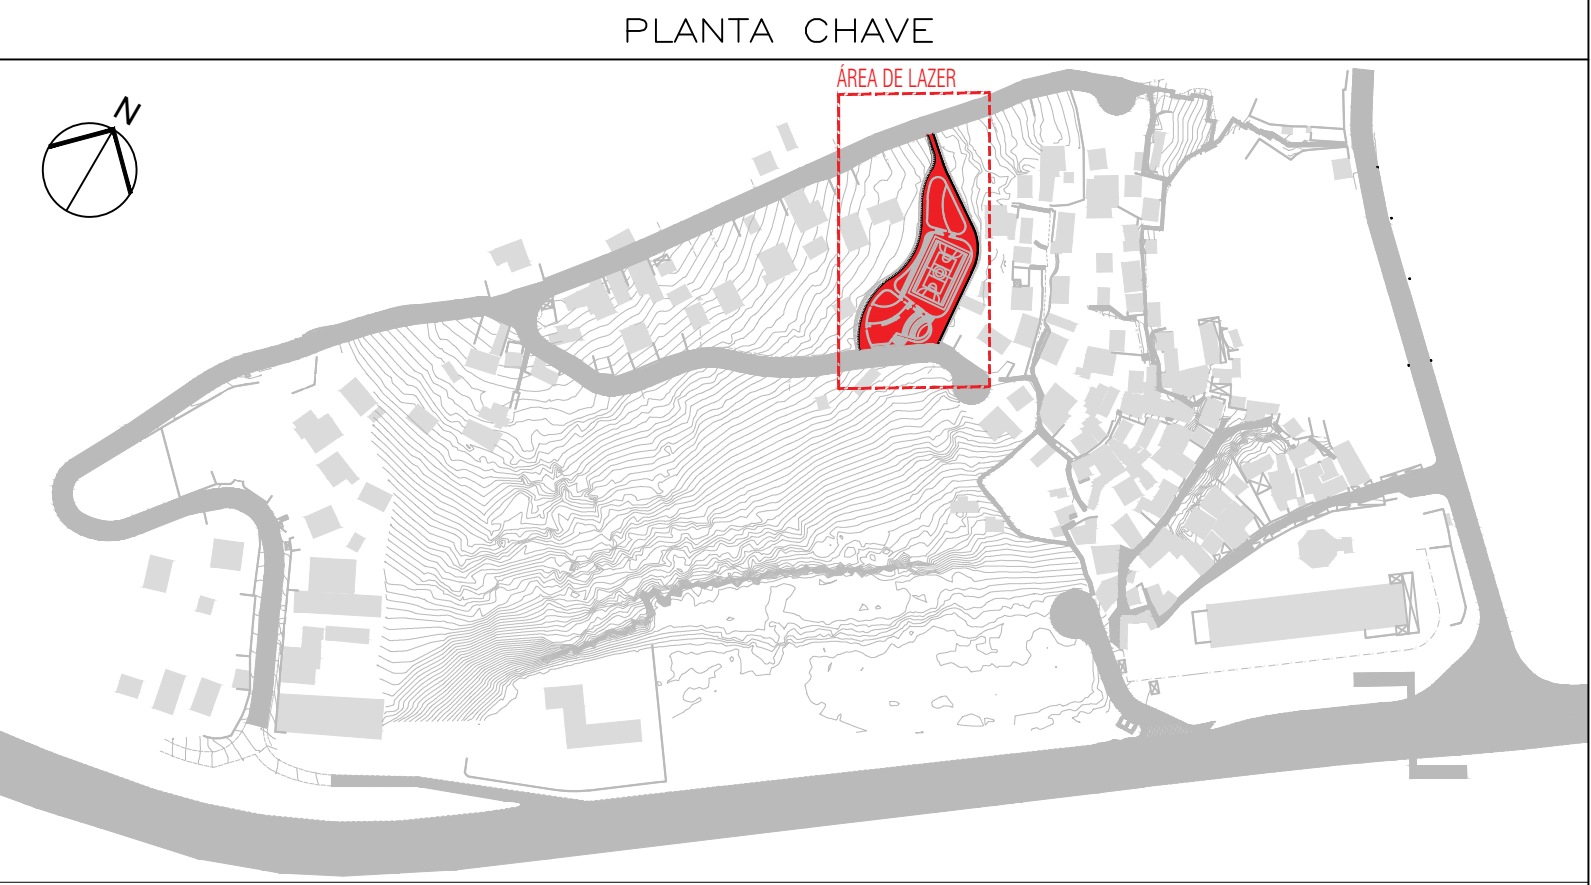

PLANTA CHAVE


AG00204	EMISSÃO INICIAL	
DATA	DESCRIÇÃO	APPROVAÇÃO
PREFEITURA MUNICIPAL DE NITERÓI EMPRESA MUNICIPAL DE MORADIA, URBANIZAÇÃO E SANEAMENTO - EMUSA		
Área-Projeto: PROJETO BÁSICO DE REURBANIZAÇÃO DA COMUNIDADE DO MORRO ATRÁS DO CIEP MARIA PORTUGAL NO BAIRRO BALDEADOR - NITERÓI RJ		
INORT		
Etapas do projeto: INTERVENÇÃO URBANA		
Título: ÁREA DE LAZER - TRECHO 2 - PLANTA E CORTES		
Disciplina: INTERVENÇÃO URBANA		
Auto do projeto: LUCIANO SENNA / DIEGO GOULART		
Responsável técnico:		
Nome da prancha: 030-008-DE-URB-PB		
Desenhista:		
Escala: Como indicado		

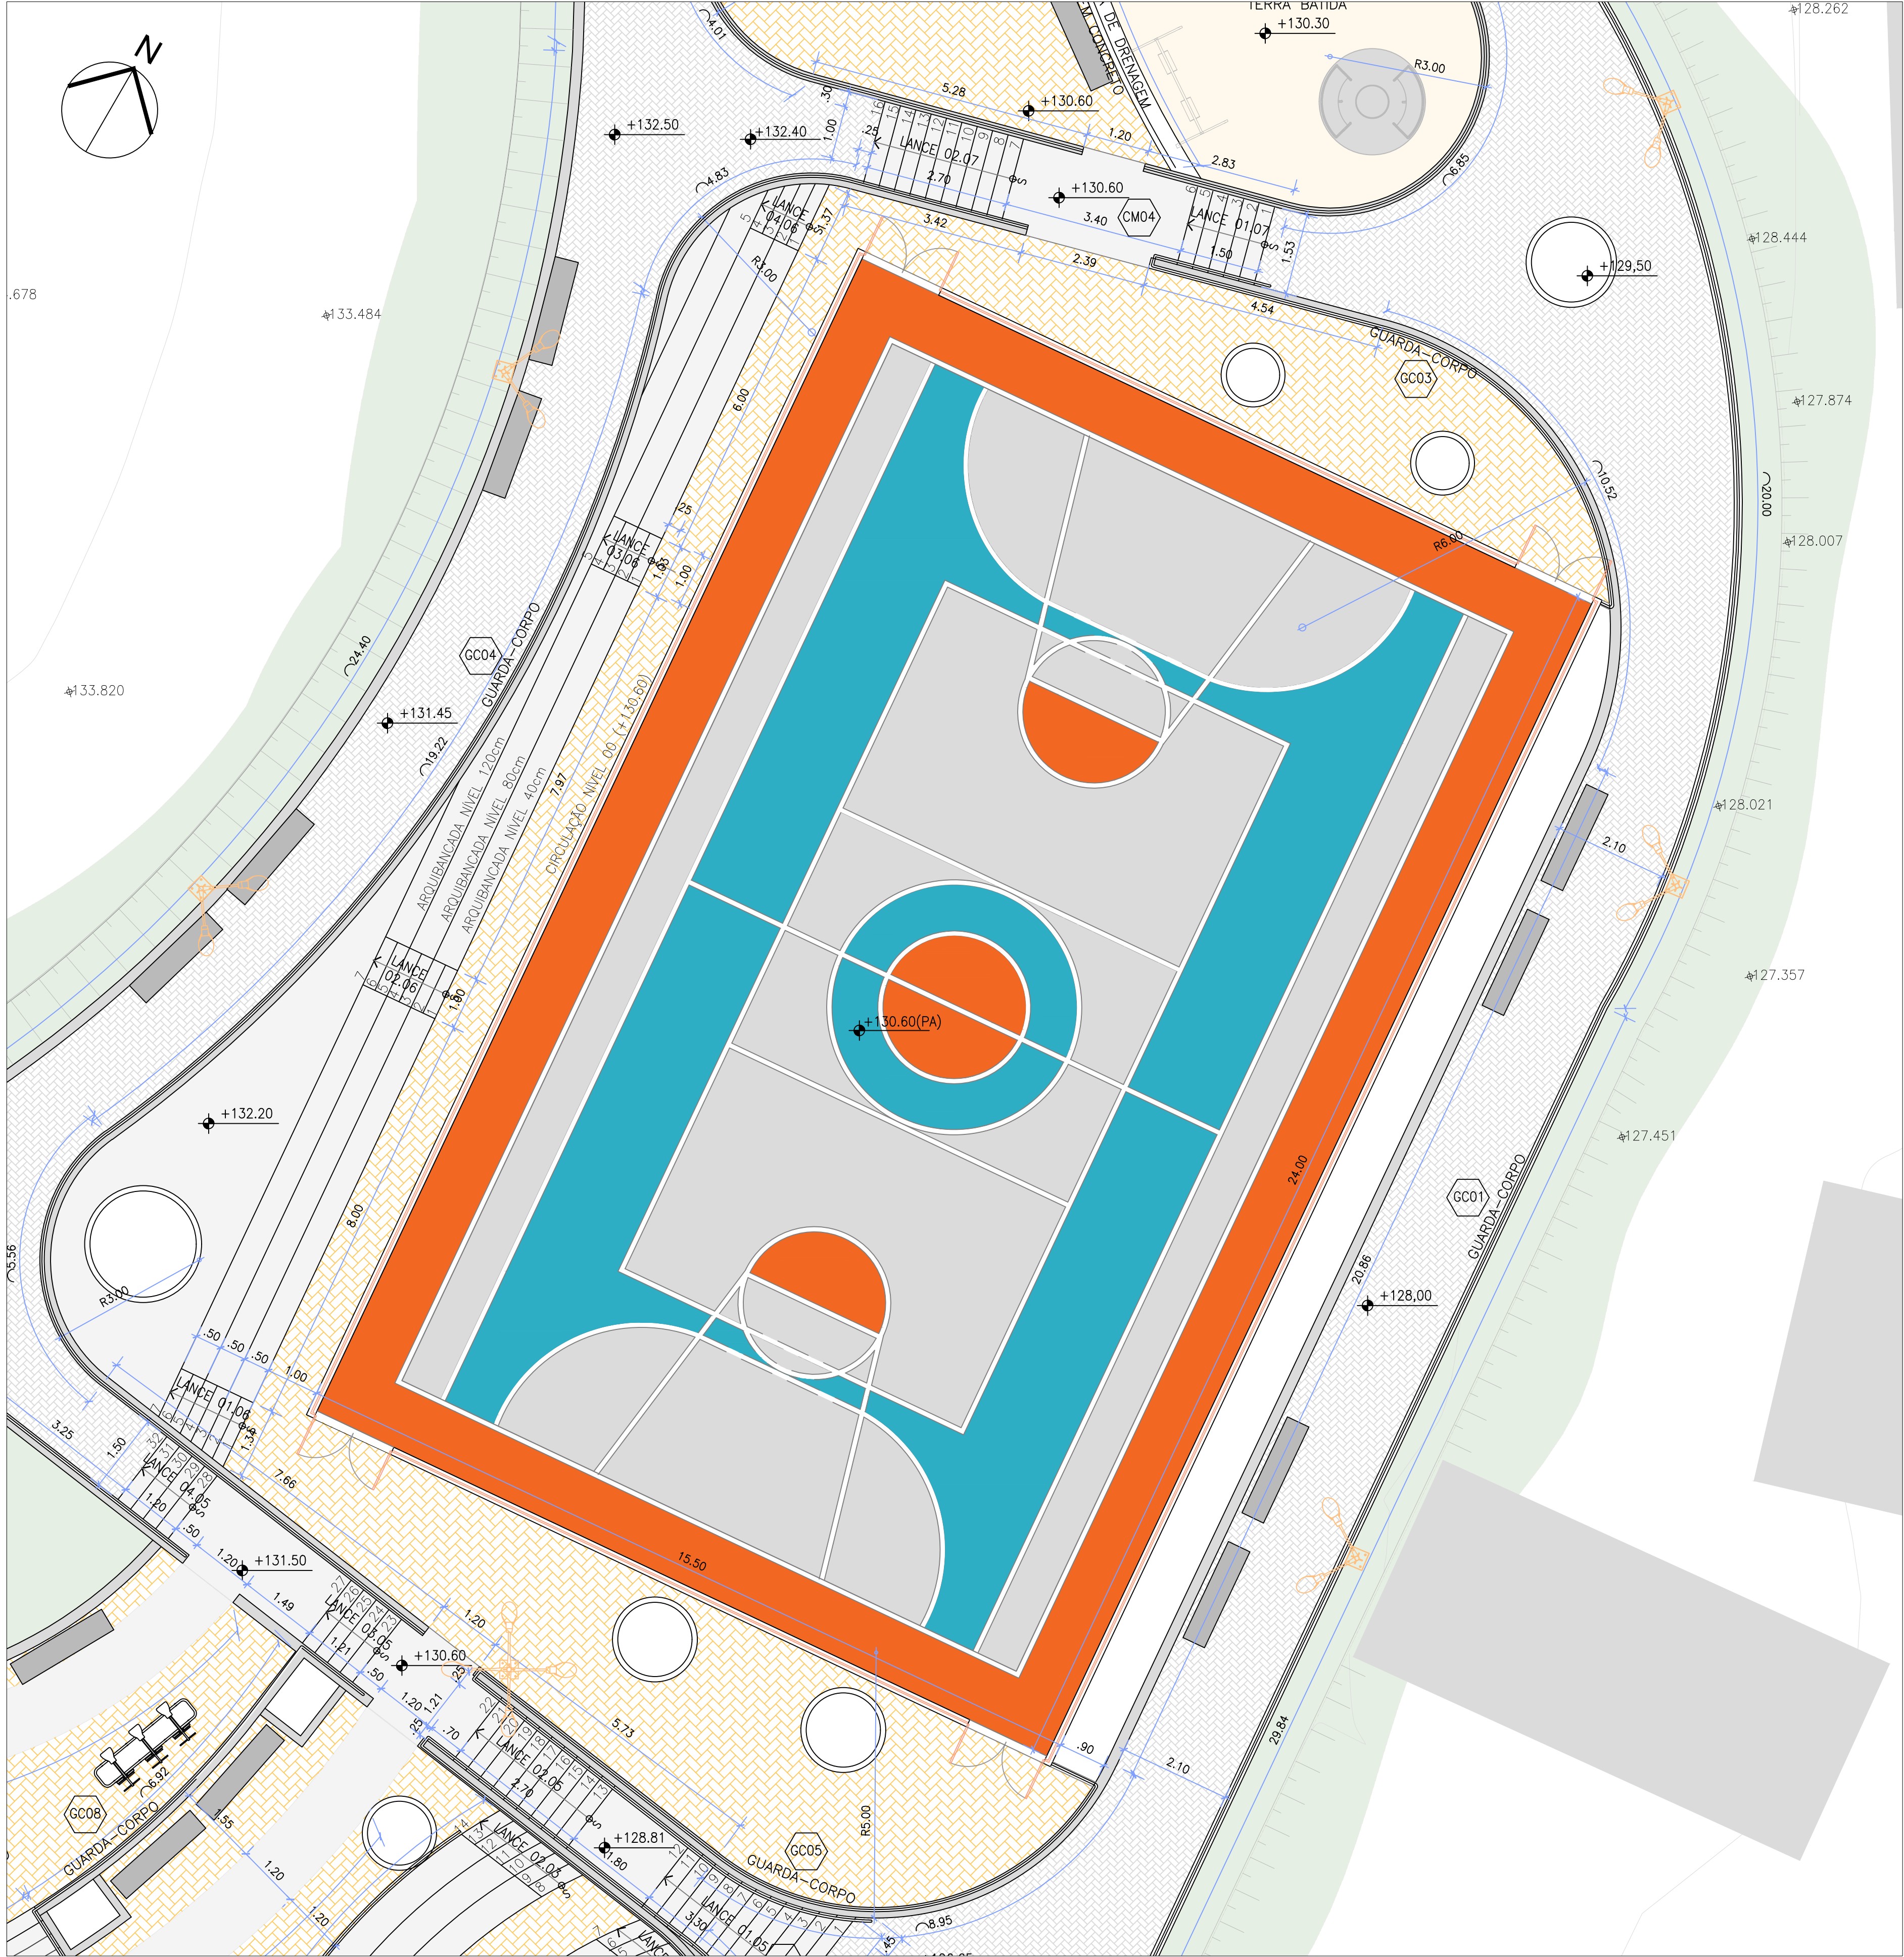



01 PAGINAÇÃO DE PISO - ÁREA DE LAZER - TRECHO 2
ESC: 1/100

LEGENDA - PISOS

- PISO INTERTRAVADO DE CONCRETO PERMEAVEL (POROSO/DRENANTE) - MODELO RETANGULAR - COR CONCRETO
- PISO INTERTRAVADO DE CONCRETO PERMEAVEL (POROSO/DRENANTE) - MODELO RETANGULAR - COR AMARELO
- PISO DE CONCRETO COM CONCRETO MOLDADO IN LOCO, USINADO, ACABAMENTO CONVENCIONAL
- PISO EM TERRA BATIDA PARA PARQUIHO DE RECREAÇÃO INFANTIL


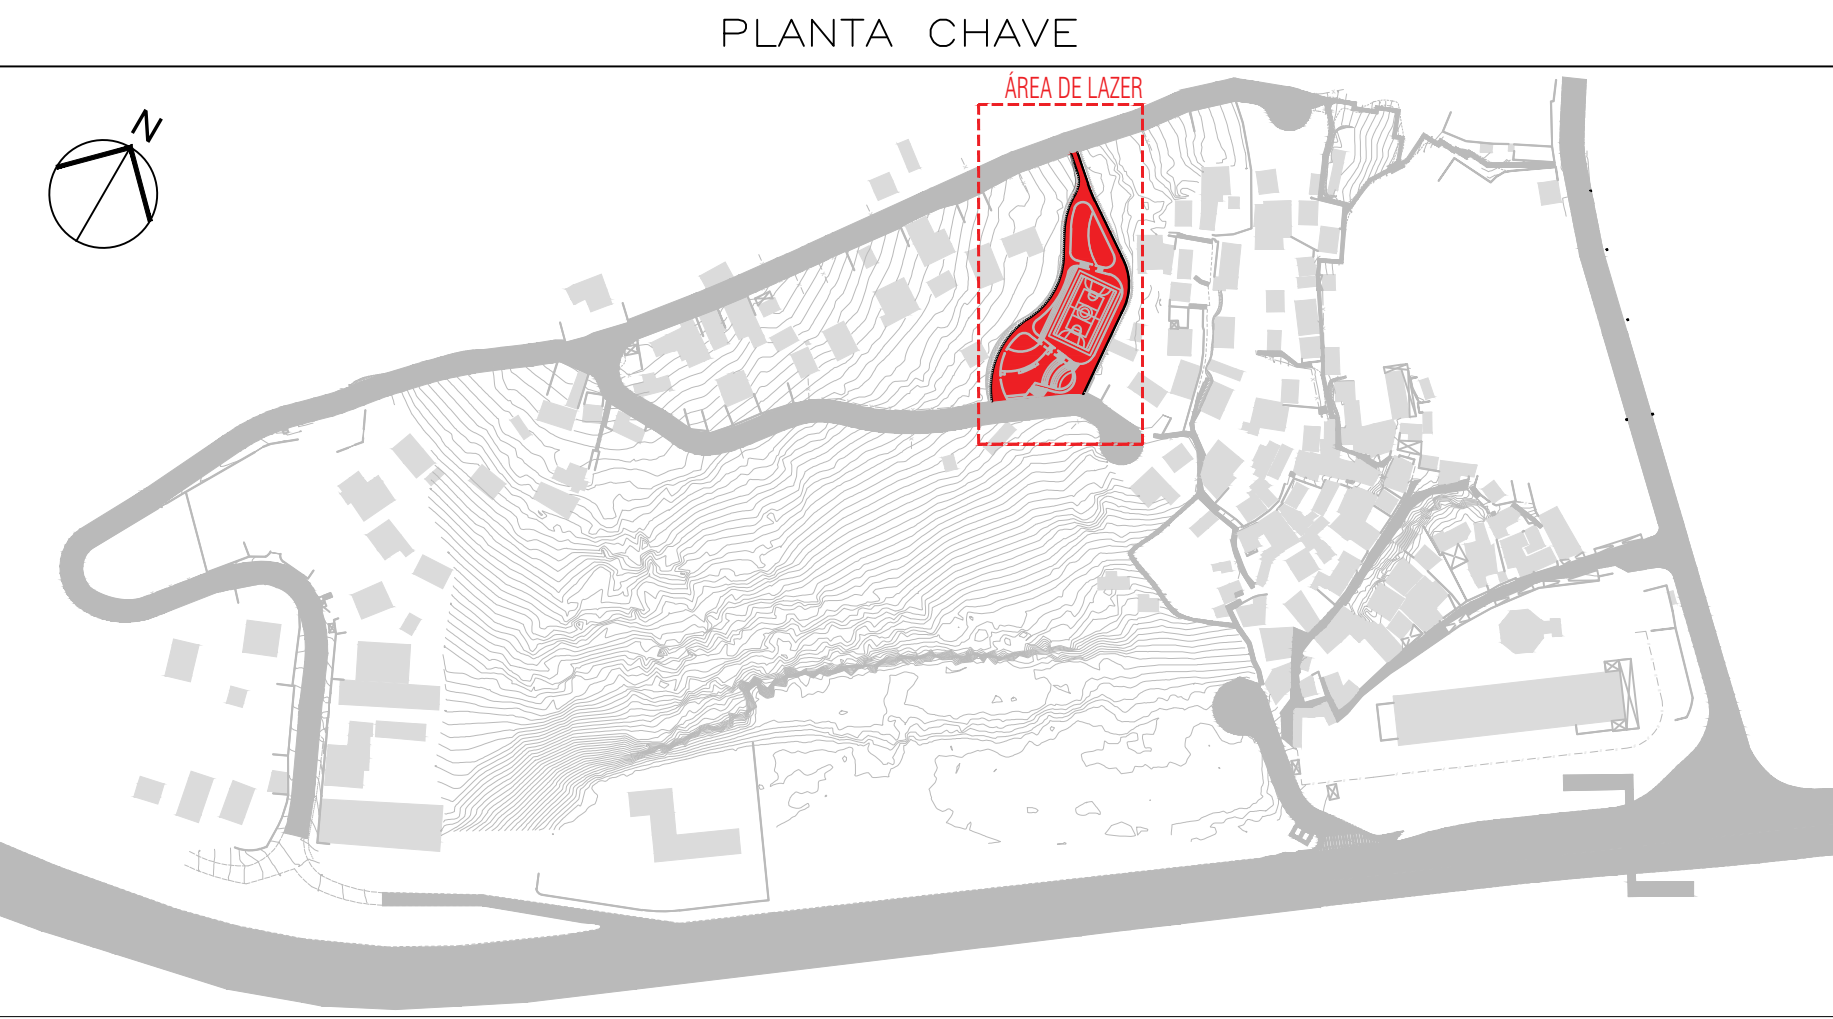


	AGO/2024	EMISSÃO INICIAL	
	DATA	DESCRIÇÃO	APROVAÇÃO
	PREFEITURA MUNICIPAL DE NITERÓI EMPRESA MUNICIPAL DE MORADIA, URBANIZAÇÃO E SANEAMENTO - EMUSA		
	Área/Projeto: PROJETO BÁSICO DE REURBANIZAÇÃO DA COMUNIDADE DO MORRO ATRÁS DO CIEP MARIA PORTUGAL NO BAIRRO BALDEADOR - NITERÓI/RJ		
Etapa de projeto: INTERVENÇÃO URBANA	Título: ÁREA DE LAZER - TRECHO 2 - PAGINAÇÃO DE PISO		31 39
Disciplina: INTERVENÇÃO URBANA	Autor do projeto: LUCIANO SENNA / DIEGO GOULART	Responsável técnico:	
Nome da prancha: 031-008-DE-URB-PB	Desenhista:		
			Escala: Como indicado


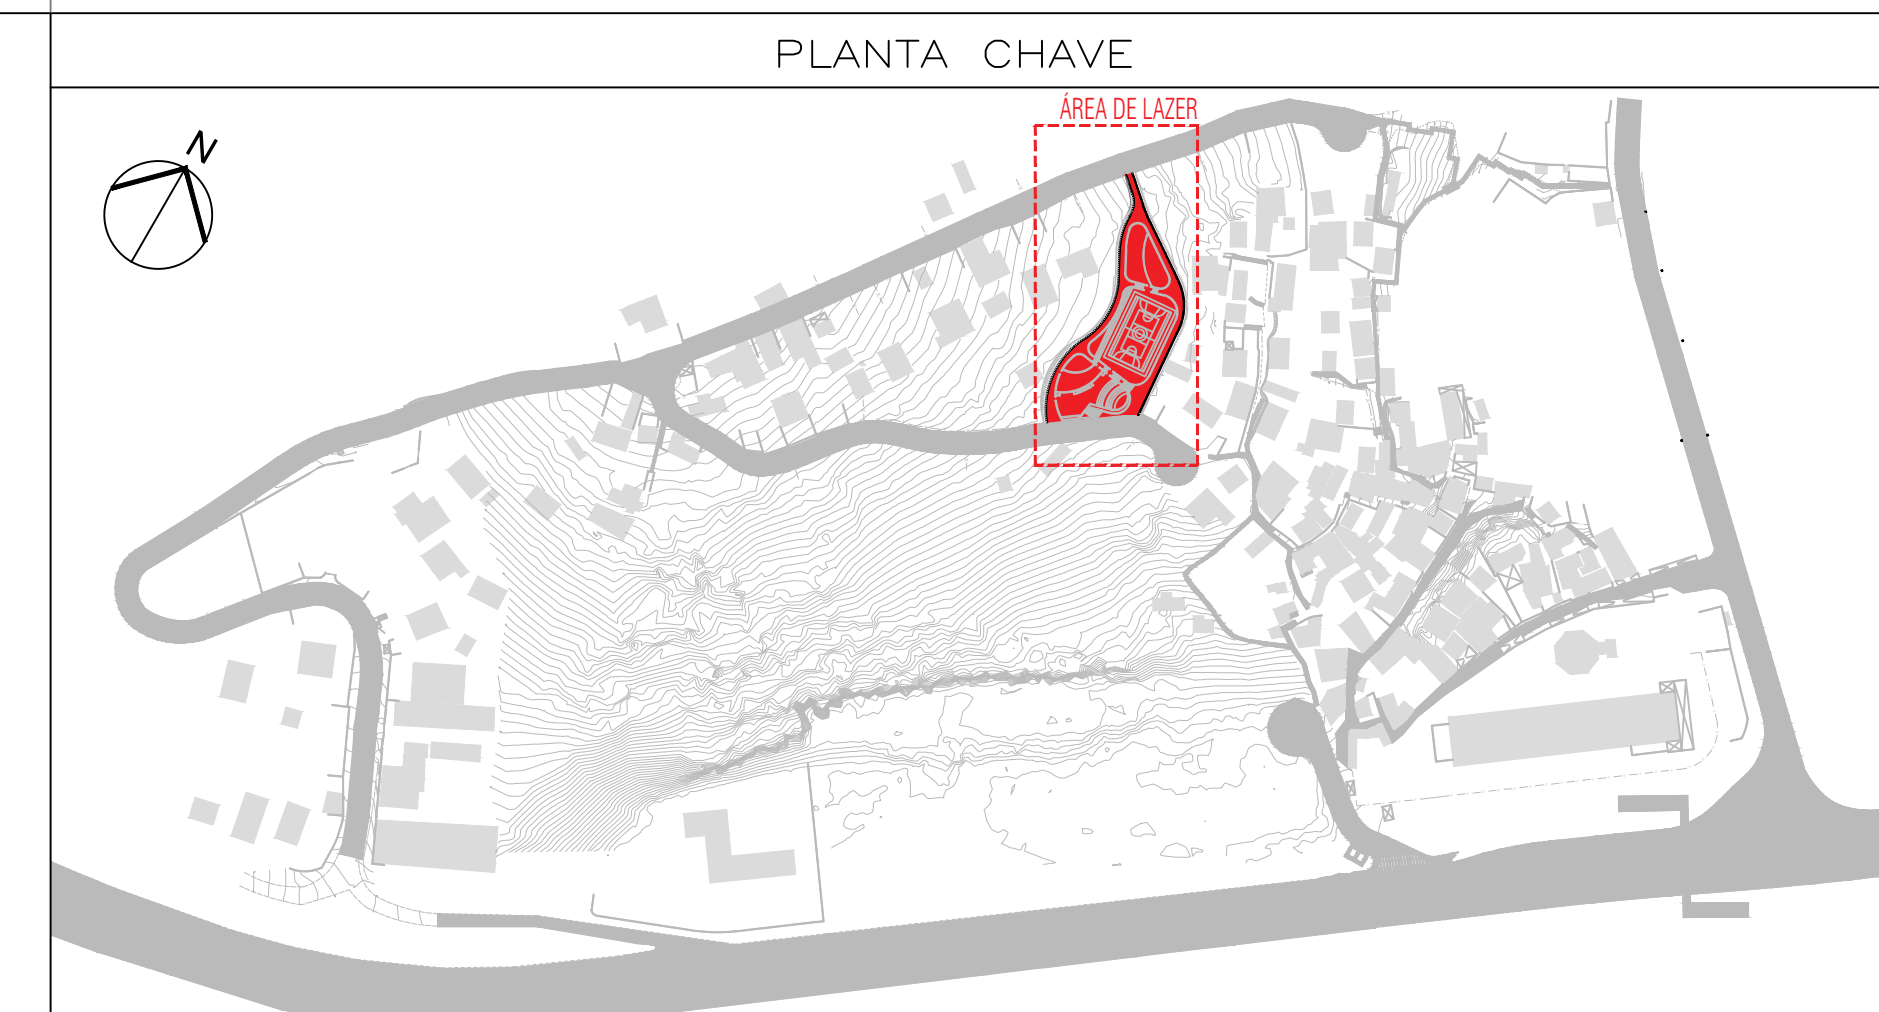
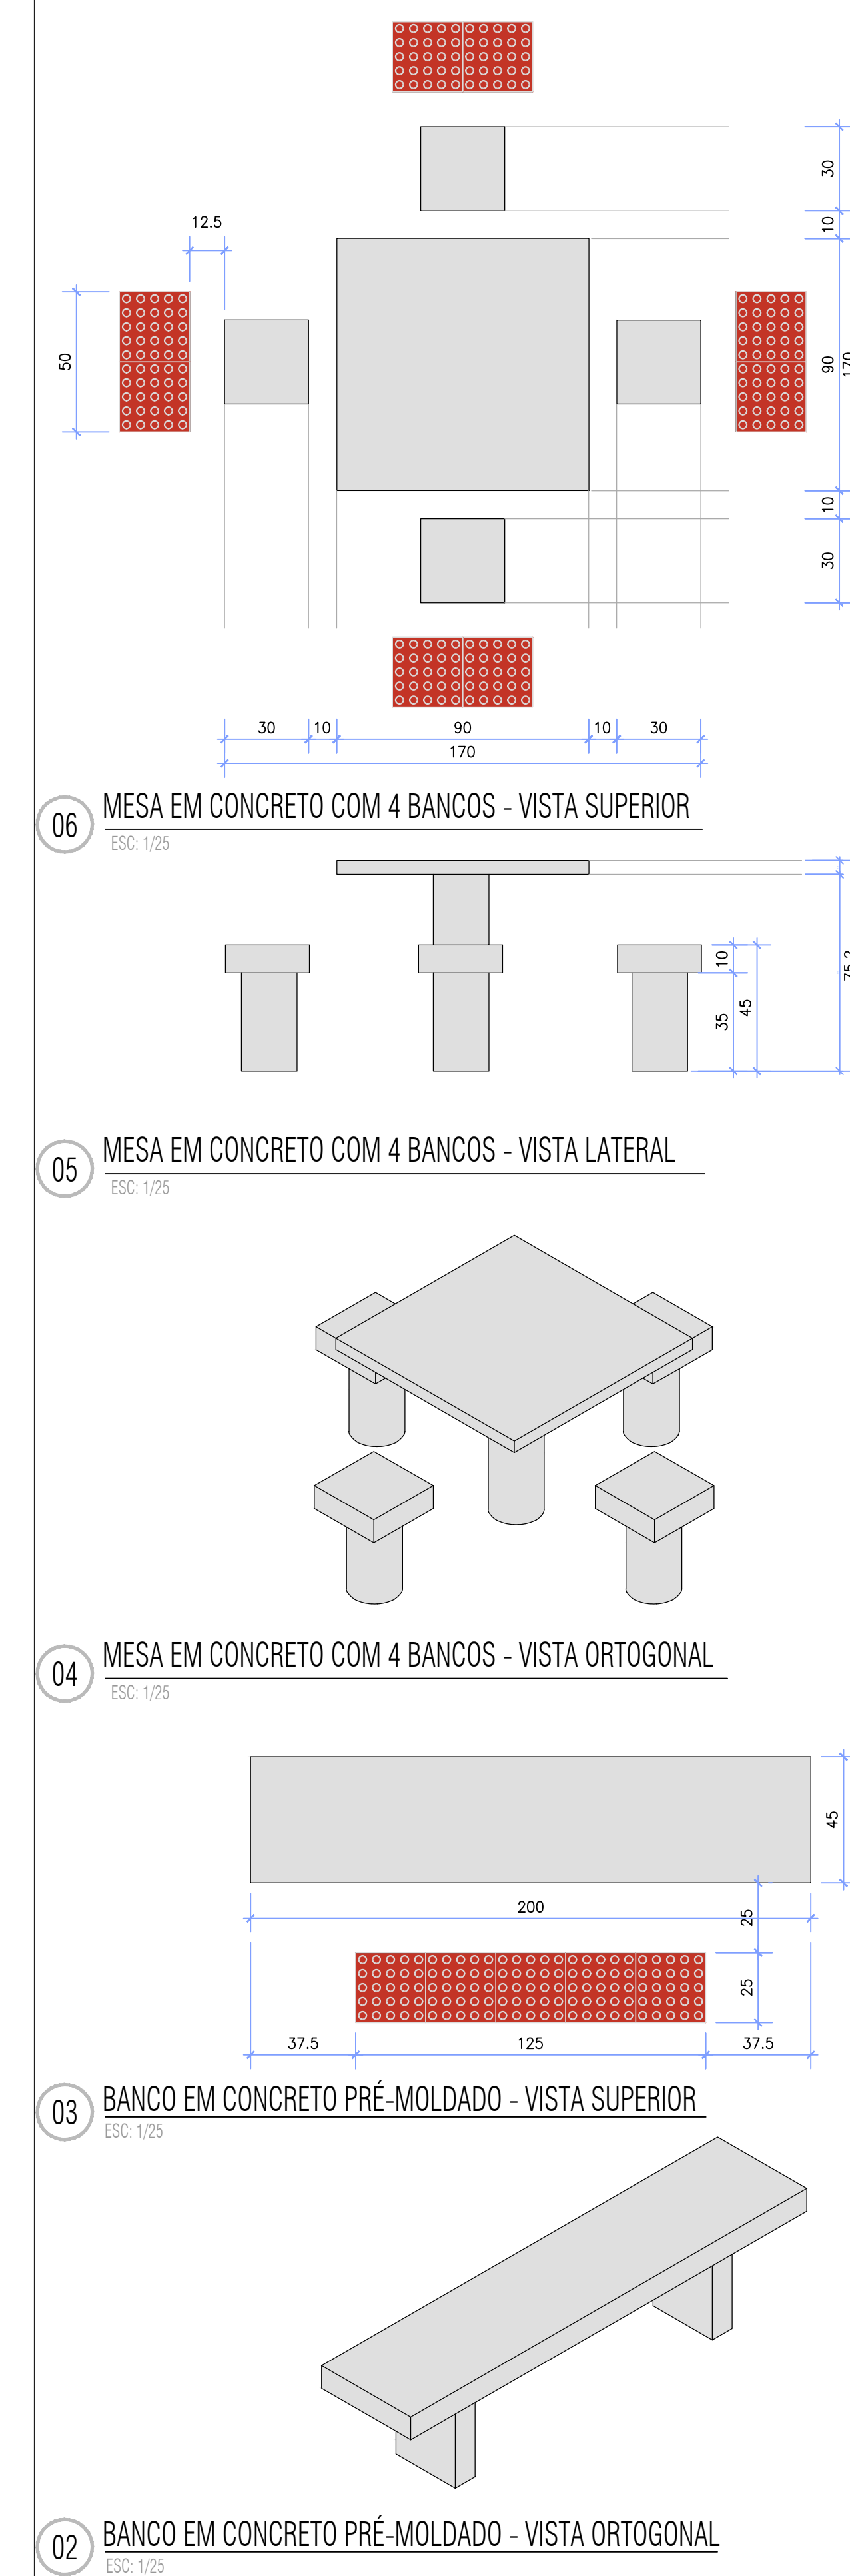


LEGENDA - ACESSIBILIDADE

	AGO/2024	EMISSÃO INICIAL			
	DATA	DESCRIÇÃO			APROVAÇÃO
		PREFEITURA MUNICIPAL DE NITERÓI EMPRESA MUNICIPAL DE MORADIA, URBANIZAÇÃO E SANEAMENTO - EMUSA			
		Assunto/projeto: PROJETO BÁSICO DE REURBANIZAÇÃO DA COMUNIDADE DO MORRO ATRÁS-DO-CIEP MARIA PORTUGAL NO BAIRRO BALDEADOR - NITERÓI/RJ			
Etapas de projeto:	Título:				
INTERVENÇÃO URBANA	ÁREA DE LAZER - TRECHO 2 - ACESSIBILIDADE E EQUIPAMENTOS				
Disciplina:	Autor do projeto:		Responsável Técnico:		
INTERVENÇÃO URBANA	LUCIANO SENNA / DIEGO GOULART				
Nome da prancha:	Desenhista:				
032-008-DE-URB-PB					
				Escala: Como indicado	
32 39					

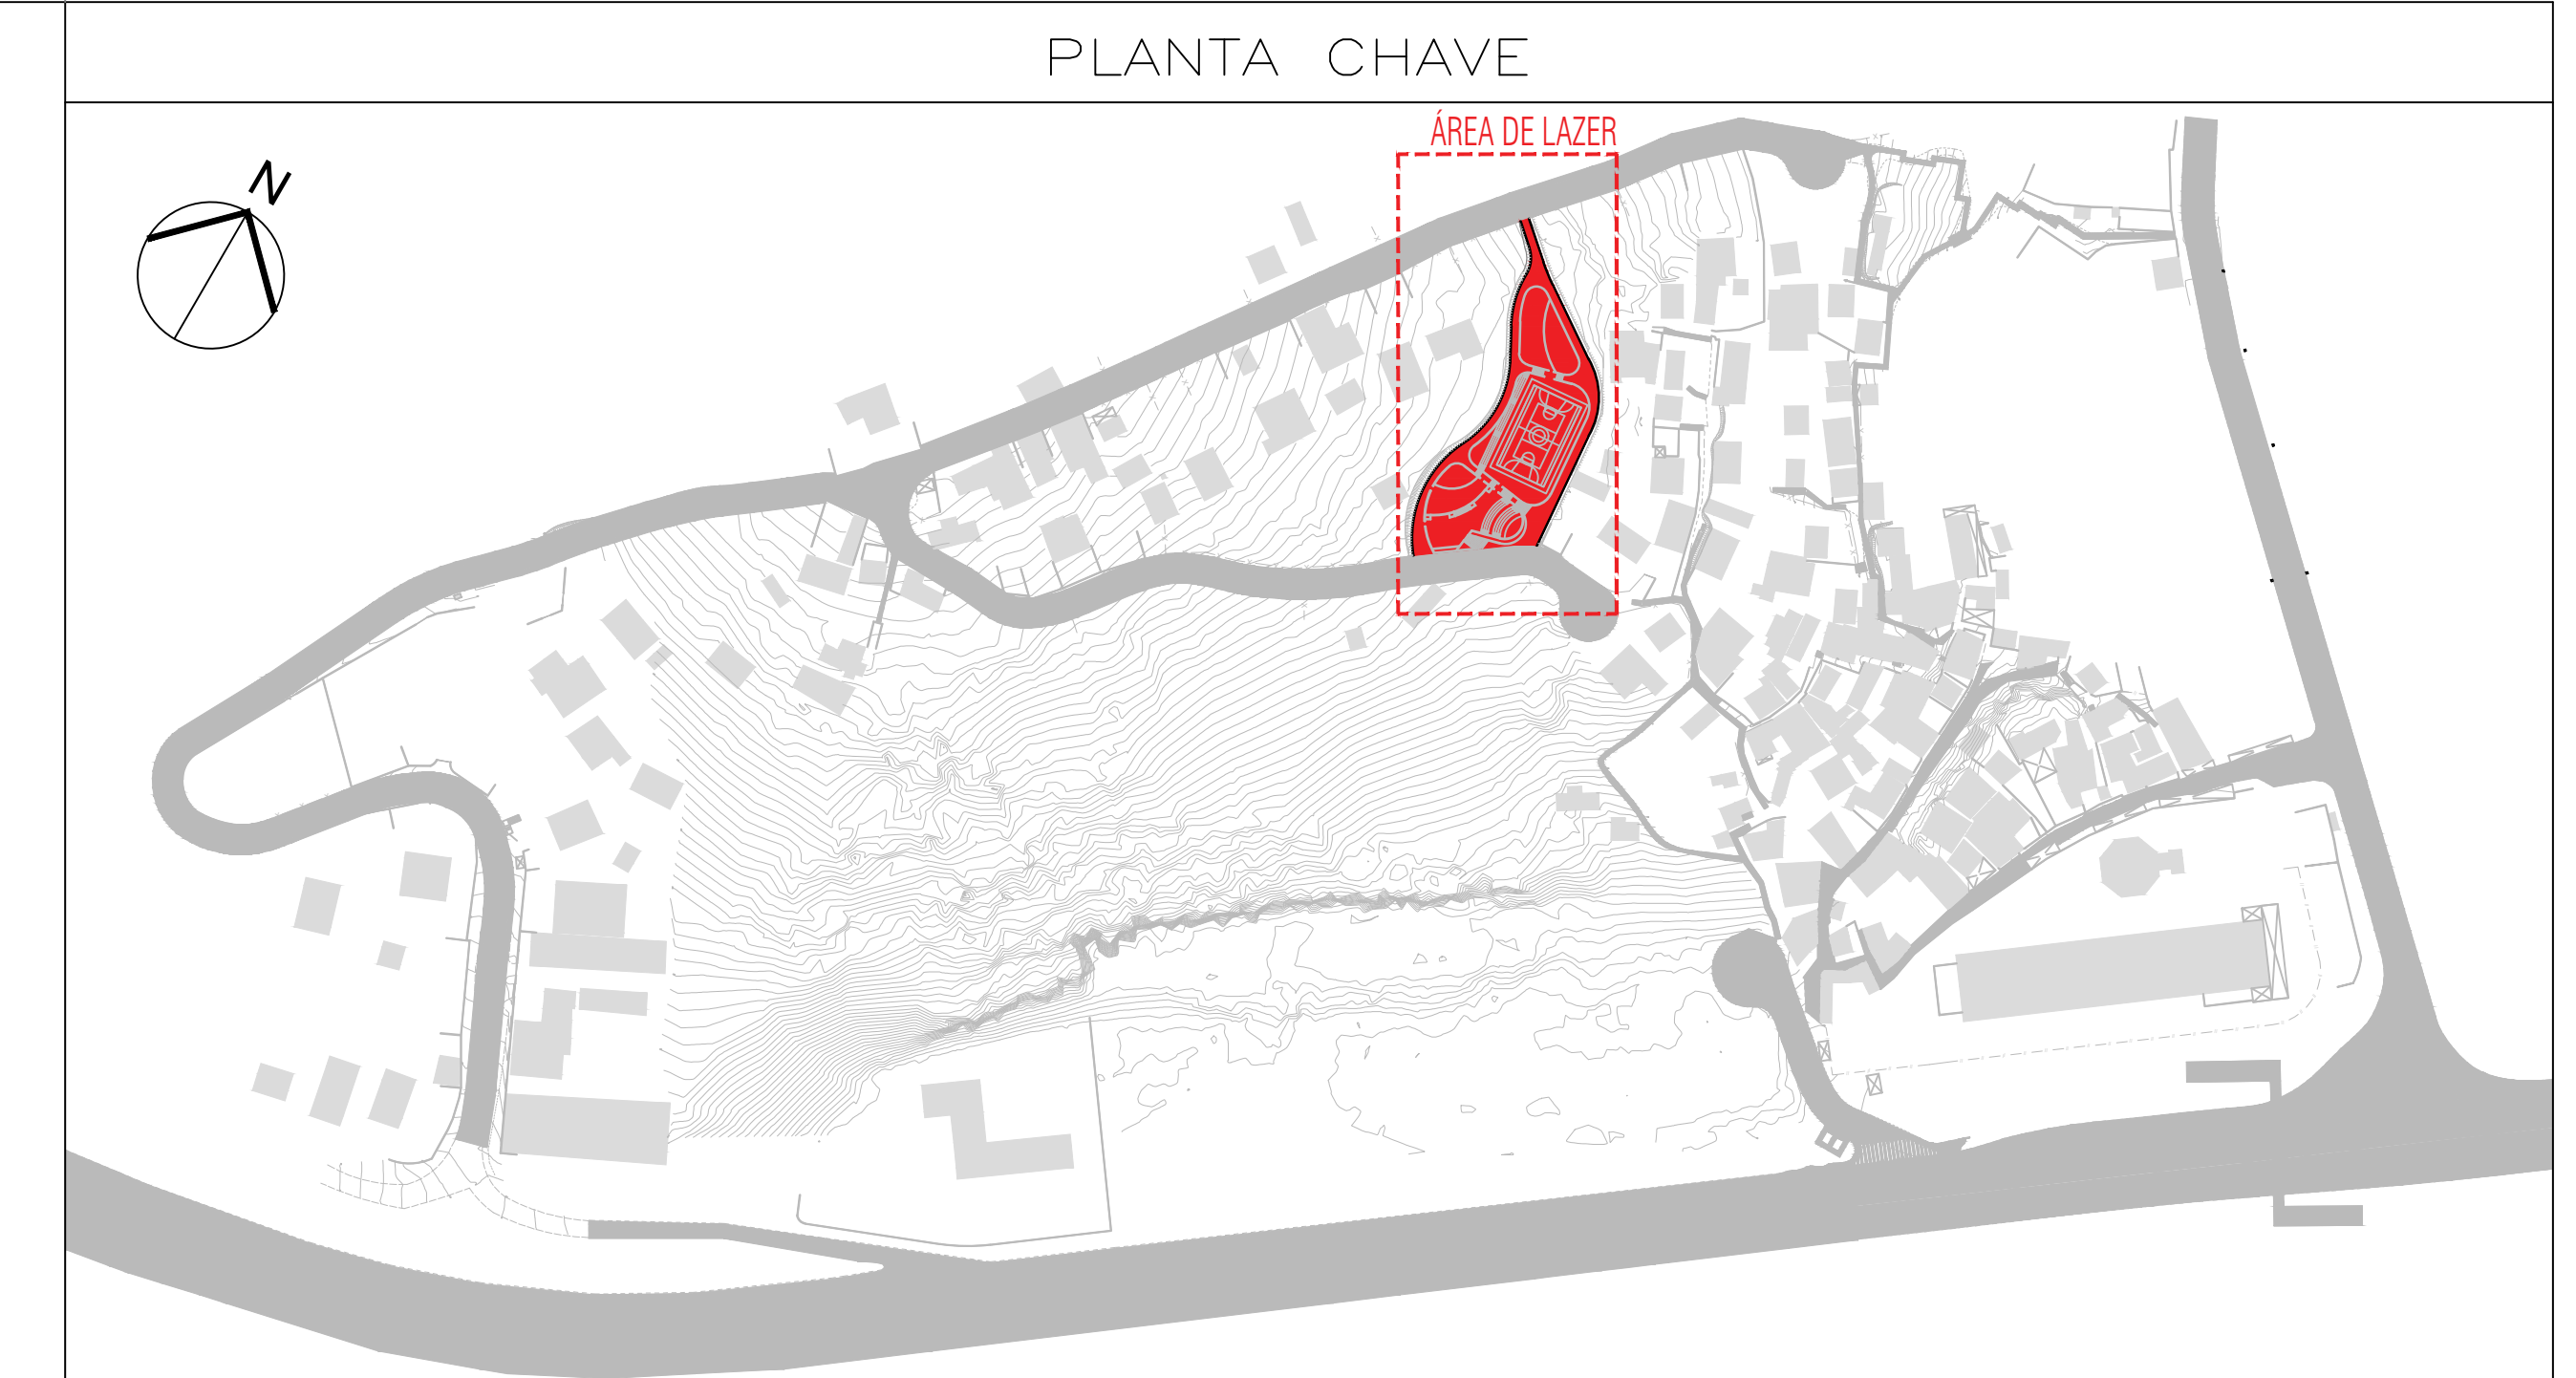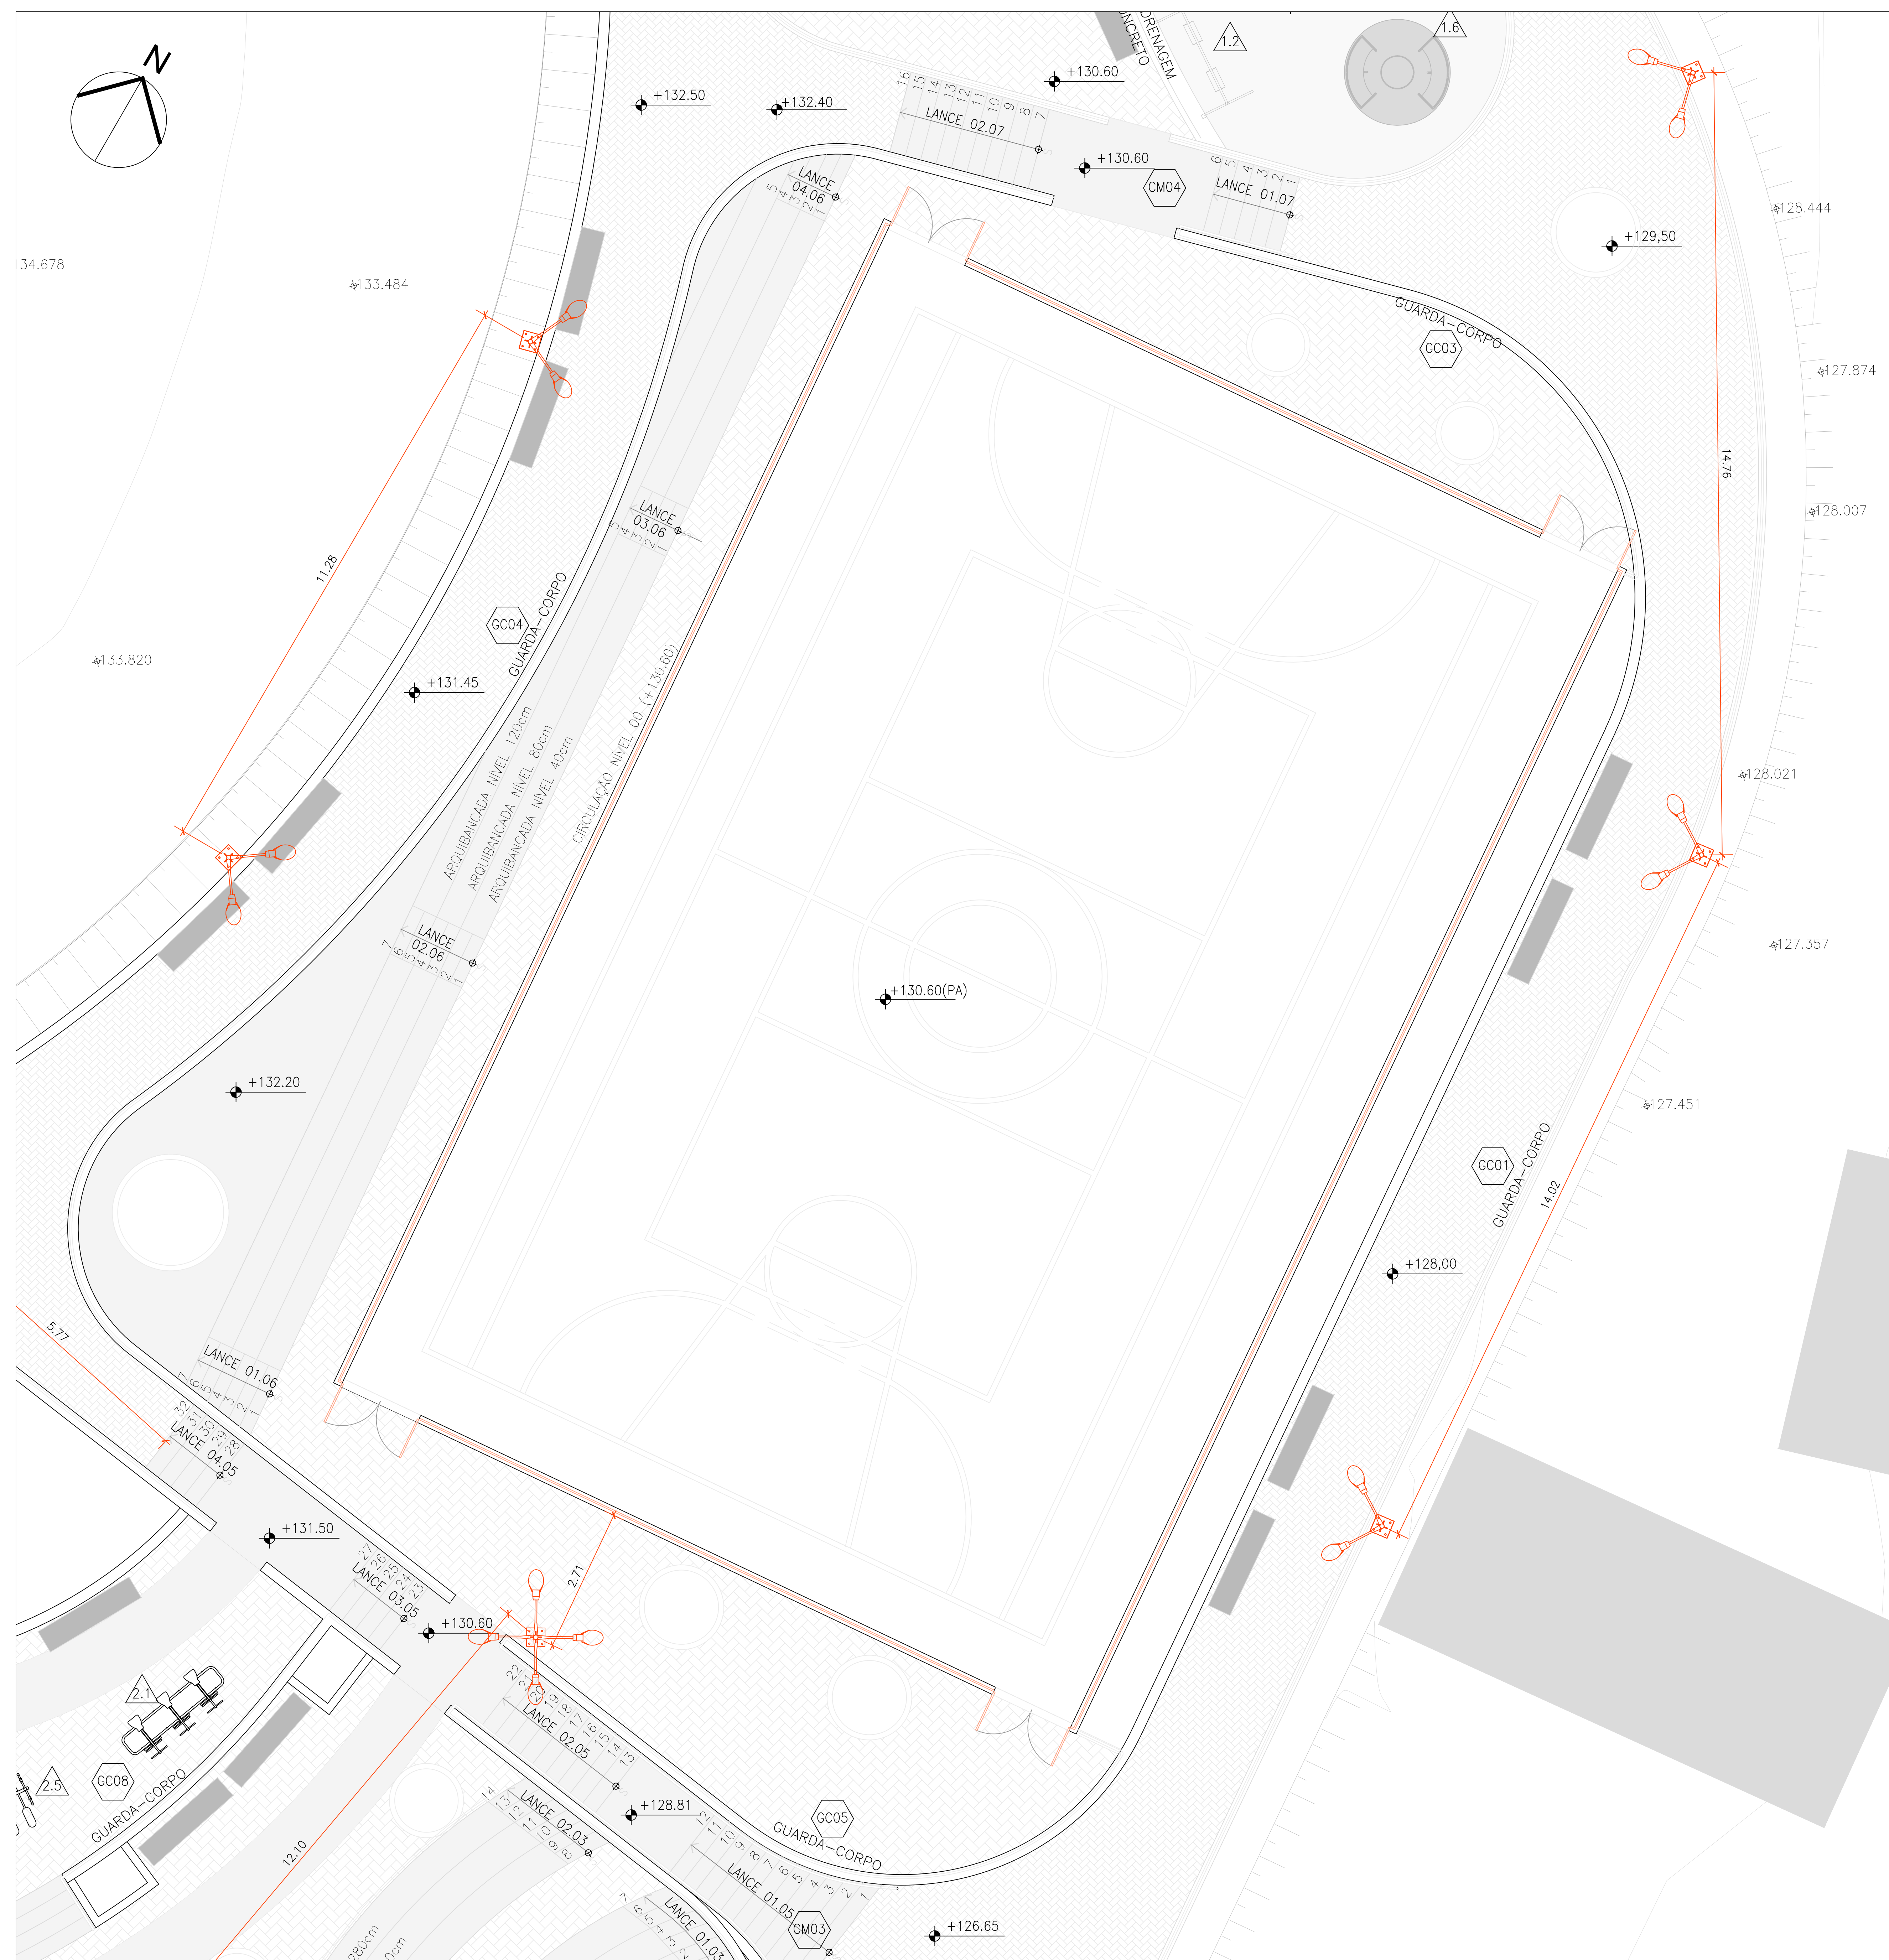

LEGENDA - PISOS

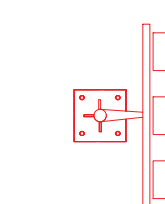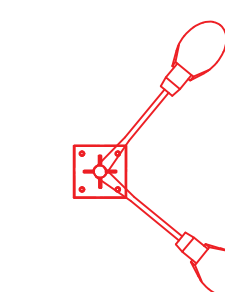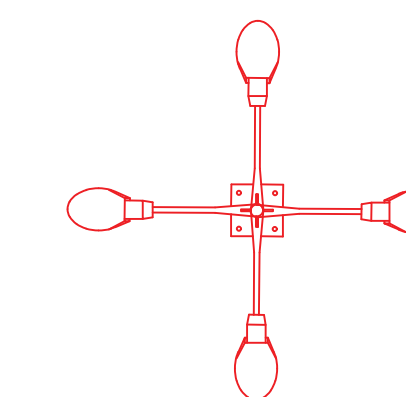


AGO/2024	EMISSÃO INICIAL	
DATA	DESCRIÇÃO	APROVAÇÃO
 	PREFEITURA MUNICIPAL DE NITERÓI EMPRESA MUNICIPAL DE MORADIA, URBANIZAÇÃO E SANEAMENTO - EMUSA	 PREFEITURA DE NITERÓI Empresa Municipal de Moradia, Urbanização e Saneamento - EMUSA
	Área/Projeto: PROJETO BÁSICO DE REURBANIZAÇÃO DA COMUNIDADE DO MORRO ATRÁS DO CIEP MARIA PORTUGAL NO BAIRRO BALDEADOR - NITERÓI/RJ	
Etapa de projeto: INTERVENÇÃO URBANA	Título: ÁREA DE LAZER - TRECHO 2 - ILUMINAÇÃO	33 39
Disciplina: INTERVENÇÃO URBANA	Autor do projeto: LUCIANO SENNA / DIEGO GOULART	
Nome da prancha: 033-008-DE-URB-PB	Desenhista:	Escala: Como indicado



01 PAISAGISMO - ÁREA DE LAZER - TRECHO 2
ESQ: 1/100

Tabela de Vegetação						
Item	Nome Popular	Nome Científico	Espécie	Copa (m)	Altura (m)	Quant. Imagem
1	Forração					
1.2	Quaresmeira rasteira	Schizocentron elegans	-	-	-	120 
2	Pequeno porte /arborescência					
2.3	Bela Emilia	Plumbago auriculata	Arbustiva Nativa	-	-	08 
2.4	Alamanda	Allamanda cathartica	Arbustiva Nativa	-	1,5m a 3m	14 
2.6	Coqueiro de Vênus	Cordyline fruticosa	Arbustiva Nativa	-	-	40 
4	Grande Porte					
4.1	Jerivá	Syagrus Romanzoffiana	Arbórea Nativa	4,5m	9m a 12m	04 
4.3	Ipê Amarelo	Handroanthus Crysotrichus	Arbórea Nativa	8m	4m a 10m	02 

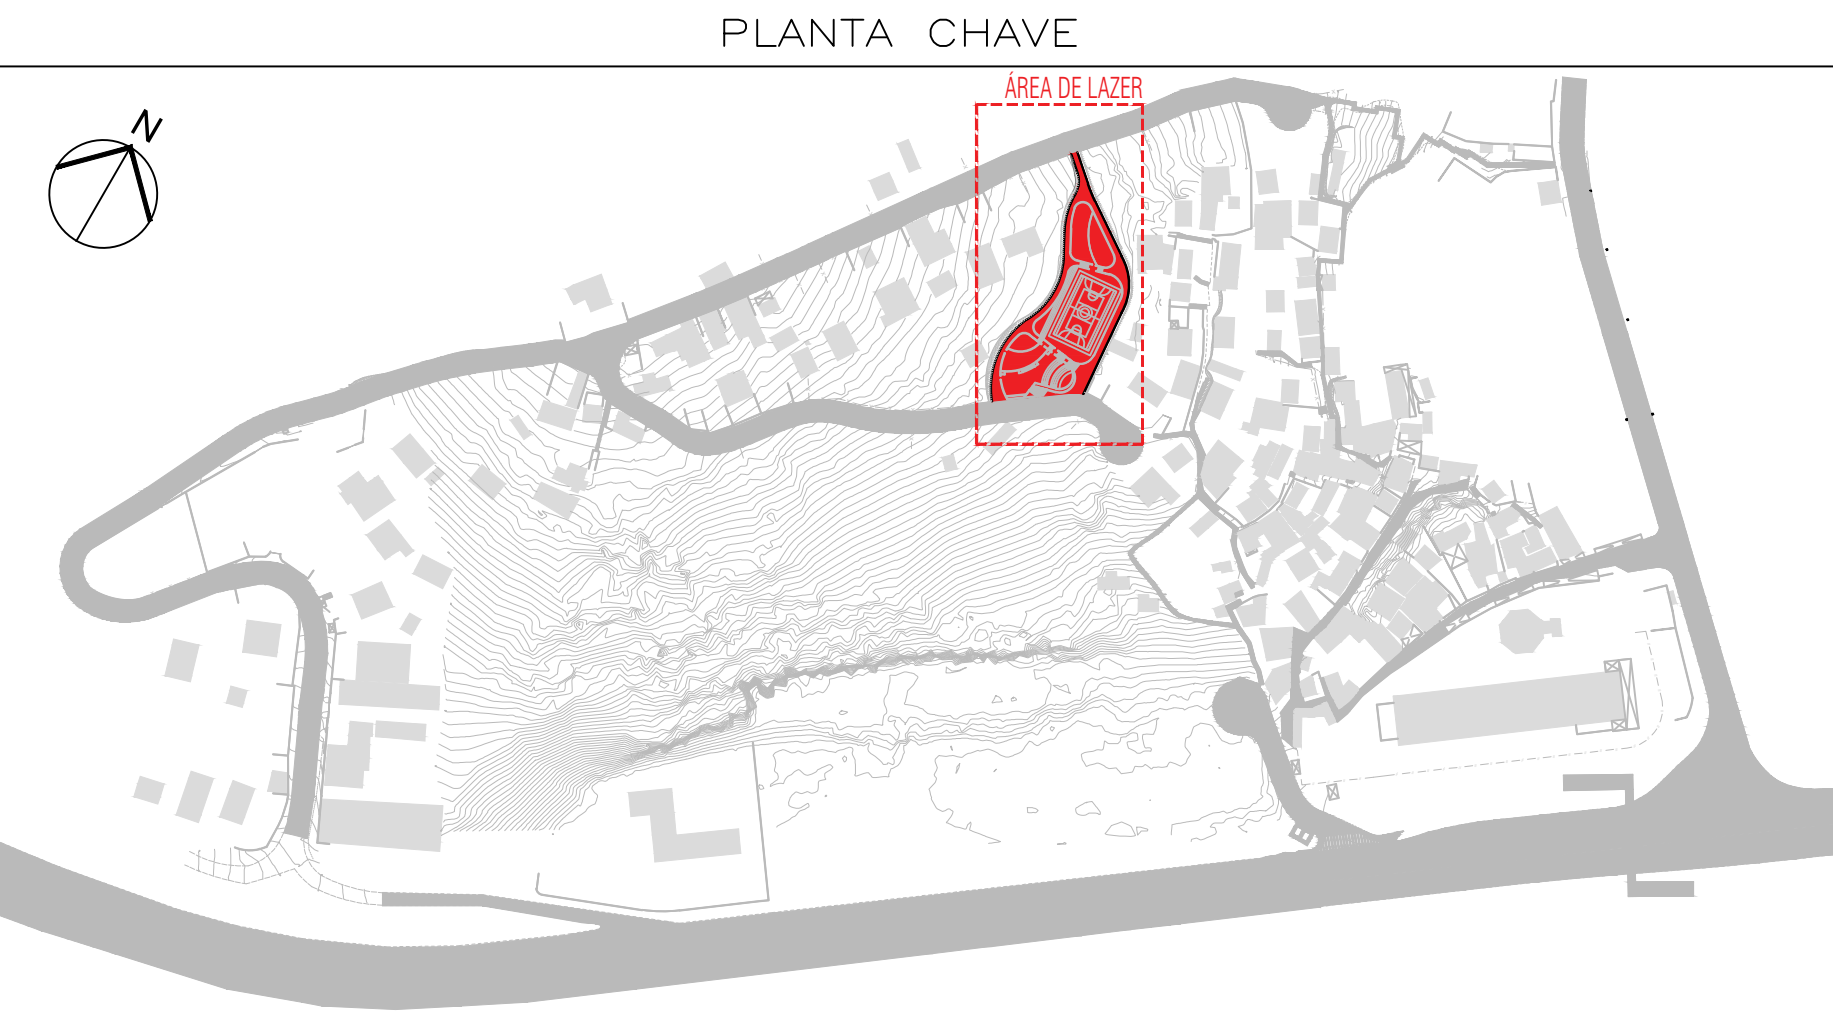

	AGO/2024	EMISSÃO INICIAL	
	DATA	DESCRIÇÃO	APROVAÇÃO
	PREFEITURA MUNICIPAL DE NITERÓI EMPRESA MUNICIPAL DE MORADIA, URBANIZAÇÃO E SANEAMENTO - EMUSA		
	Área/Projeto: PROJETO BÁSICO DE REURBANIZAÇÃO DA COMUNIDADE DO MORRO ATRÁS DO CIEP MARIA PORTUGAL NO BAIRRO BALDEADOR - NITERÓI/RJ		
Etapa do projeto: INTERVENÇÃO URBANA	Título: ÁREA DE LAZER - TRECHO 2 - PAISAGISMO		
Disciplina: INTERVENÇÃO URBANA	Autor do projeto: LUCIANO SENNA / DIEGO GOULART		
Nome da prancha: 034-008-DE-URB-PB	Desenhista:		
Responsável técnico:			34 39
			Escala: Como indicado



Lance	Descrição	Quant. Degraus	Prof. Piso	Altura do Espelho	Área	Volume Conc.
Lance 01.01	Escada de concreto moldada in loco	16	0,30	0,18	12,00m²	1,20 m³
Lance 01.02	Escada de concreto moldada in loco	6	0,30	0,18	1,55m²	0,16 m³
Lance 02.02	Escada de concreto moldada in loco	6	0,30	0,18	1,55m²	0,16 m³
Lance 01.03	Escada de concreto moldada in loco	6	0,30	0,18	1,55m²	0,16 m³
Lance 02.03	Escada de concreto moldada in loco	6	0,30	0,18	1,55m²	0,16 m³
Lance 01.04	Escada de concreto moldada in loco	5	0,30	0,18	4,92m²	0,45 m³
Lance 01.05	Escada de concreto moldada in loco	12	0,30	0,18	5,20m²	0,52 m³
Lance 02.05	Escada de concreto moldada in loco	10	0,30	0,18	4,00m²	0,40 m³
Lance 03.05	Escada de concreto moldada in loco	5	0,30	0,18	1,80m²	0,18 m³
Lance 04.05	Escada de concreto moldada in loco	5	0,30	0,18	1,80m²	0,18 m³

ID	Descrição	Área	Volume Conc
Patamar 01.05	Patamar concreto moldado in loco	2.40m²	0,24 m³
Patamar 01.05	Patamar concreto moldado in loco	3.45m²	0,34 m³
Patamar 01.05	Patamar concreto moldado in loco	4,85m²	0,48 m³




01 PAGINAÇÃO DE PISO - ÁREA DE LAZER - TRECHO 3
ESC: 1/100

LEGENDA - PISOS



- | | |
|---|--|
|  | PISO INTERTRAVADO DE CONCRETO PERMEÁVEL (POROSO/DRENANTE) - MODELO RETANGULAR - COR CONCRETO |
|  | PISO INTERTRAVADO DE CONCRETO PERMEÁVEL (POROSO/DRENANTE) - MODELO RETANGULAR - COR AMARELO |
|  | PISO DE CONCRETO COM CONCRETO MOLDADO IN LOCO, ACABAMENTO CONVENCIONAL |
|  | PISO EM TERRA BATIDA PARA PARQUINHO DE RECREAÇÃO INFANTIL |



	AGO/2024	EMISSÃO INICIAL	
	DATA	DESCRIÇÃO	APROVAÇÃO
		PREFEITURA MUNICIPAL DE NITERÓI EMPRESA MUNICIPAL DE MORADIA, URBANIZAÇÃO E SANEAMENTO - EMUSA	
		Área/Projeto: PROJETO BÁSICO DE REURBANIZAÇÃO DA COMUNIDADE DO MORRO ATRÁS DO CIEP MARIA PORTUGAL NO BAIRRO BALDEADOR - NITERÓI/RJ	
Etapa de projeto: INTERVENÇÃO URBANA		Título: ÁREA DE LAZER - TRECHO 3 - PISO E MOBILIÁRIO/EQUIPAMENTOS	
Disciplina: INTERVENÇÃO URBANA		Autor do projeto: LUCIANO SENNA / DIEGO GOULART	Responsável técnico:
Nome da prancha: 036-008-DE-URB-PB		Desenhista:	
			Escala: Como indicado

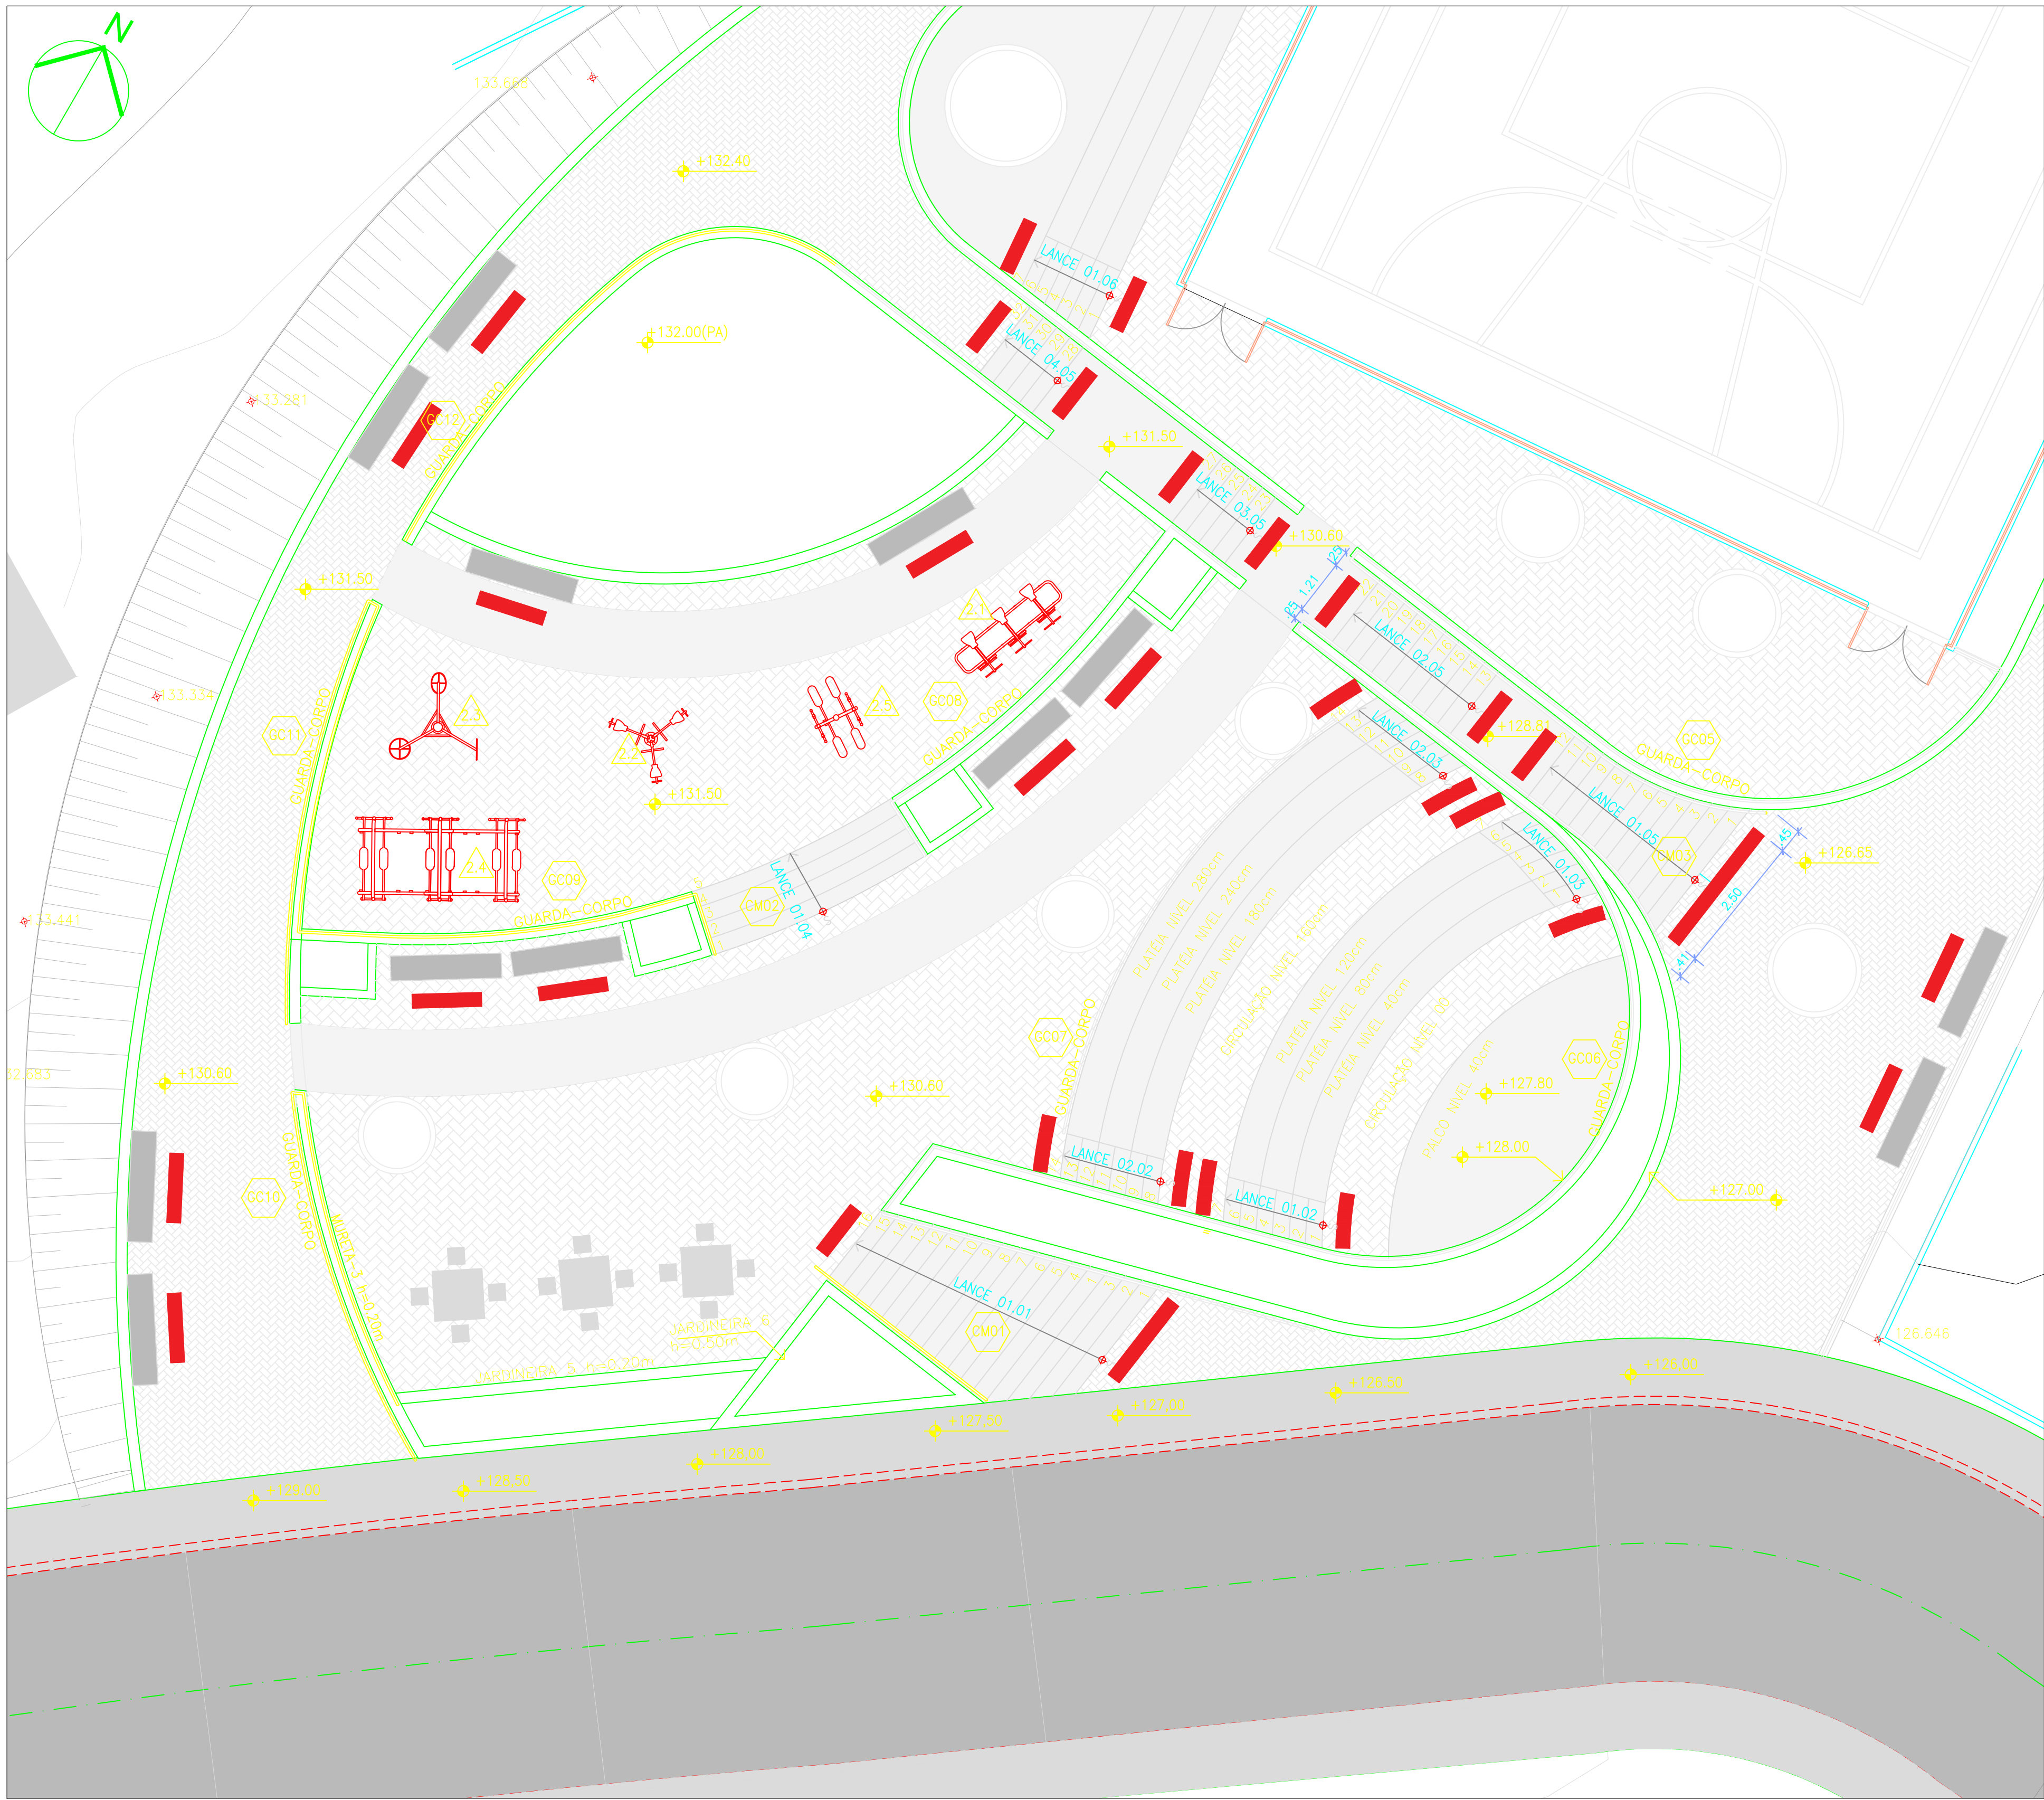

01 ACESSIBILIDADE-ÁREA DE LAZER - TRECHO 3
ESC: 1/100

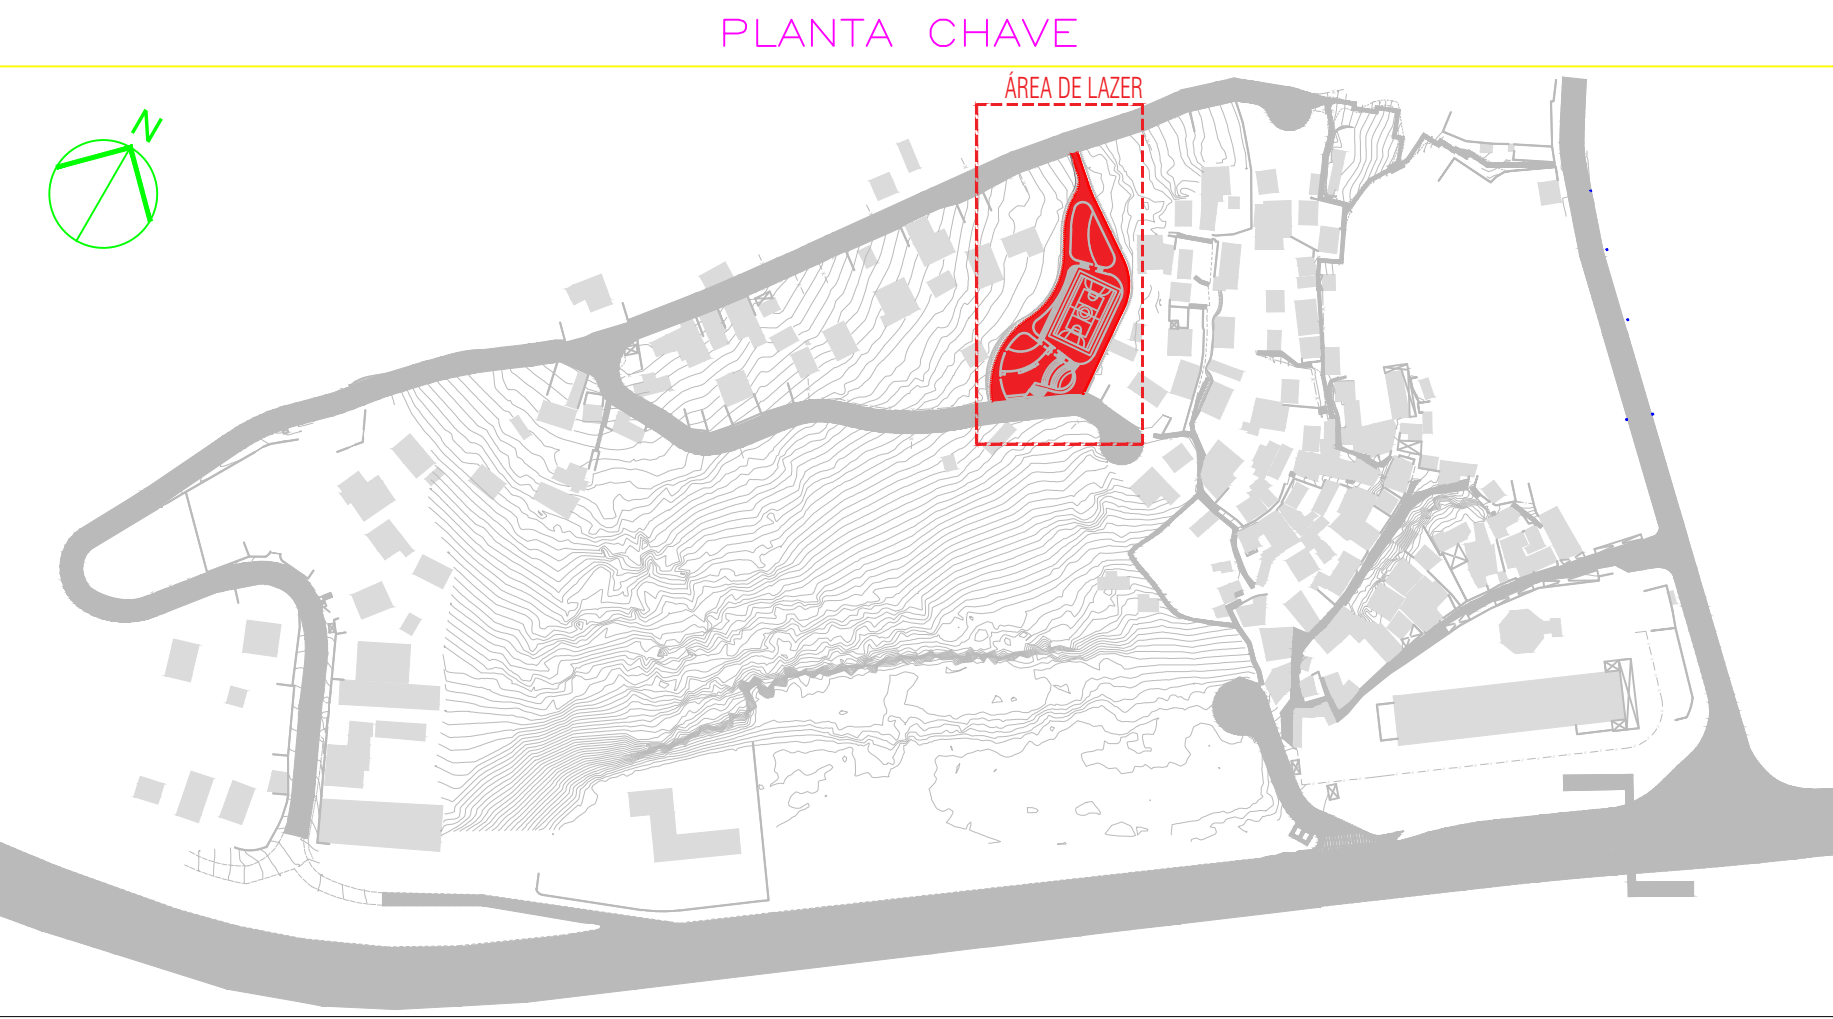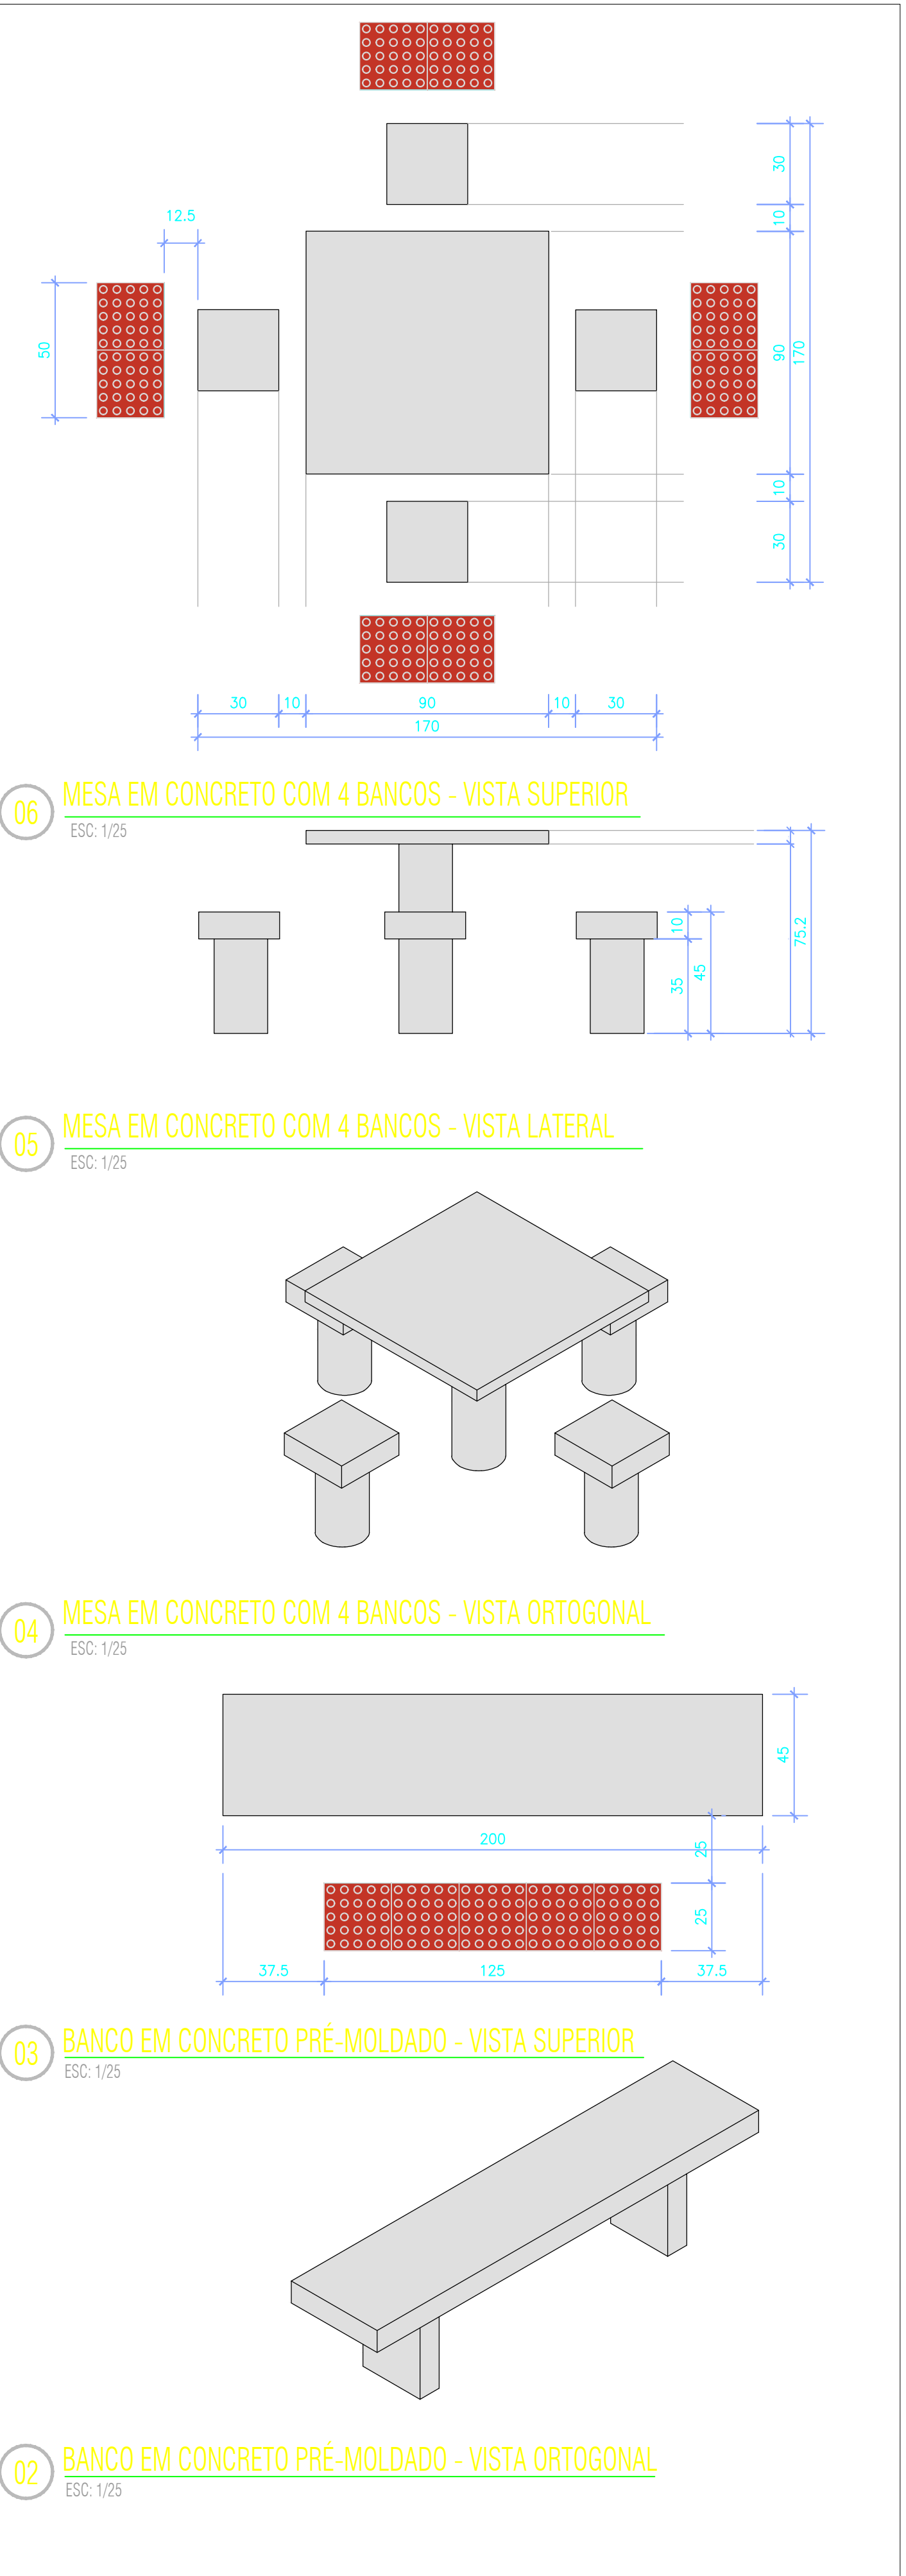


LEGENDA - ACESSIBILIDADE


- SINALIZAÇÃO PODOTÁTIL ALERTA 25X25cm NBR 9050 (CIMENTÍCIO)
- SINALIZAÇÃO PODOTÁTIL DIRECIONAL 25X25cm NBR 9050 (CIMENTÍCIO)

Tabela de Equipamentos - Academia para terceira idade		
Item	Descrição	Quantidade
01	ESQUI TRIPLO CONJUGADO, EM TUBO DE AÇO ARBONO, PINTURA NO PROCESSO ELETROSTÁTICO - ACADEMIA DA TERCEIRA IDADE	01
02	PRESSÃO DE PERNAS TRIPLO CONJUGADO, EM TUBO DE AÇO ARBONO, PINTURA NO PROCESSO ELETROSTÁTICO - ACADEMIA DA TERCEIRA IDADE	01
03	ALONGADOR COM TRÊS ALTURAS CONJUGADO, EM TUBO DE AÇO ARBONO, PINTURA NO PROCESSO ELETROSTÁTICO - ACADEMIA DA TERCEIRA IDADE	01
04	PRESSÃO DE PERNAS TRIPLO CONJUGADO, EM TUBO DE AÇO ARBONO, PINTURA NO PROCESSO ELETROSTÁTICO - ACADEMIA DA TERCEIRA IDADE	01
05	SUPR. DUPLO CONJUGADO, EM TUBO DE AÇO ARBONO, PINTURA NO PROCESSO ELETROSTÁTICO - ACADEMIA DA TERCEIRA IDADE	01


ACQ0024	EMISSÃO INICIAL	
DATA	DESCRIÇÃO	APROVAÇÃO
INORT	PREFEITURA MUNICIPAL DE NITERÓI EMPRESA MUNICIPAL DE MORADIA, URBANIZAÇÃO E SANEAMENTO - EMUSA	
Área/Projeto:	PROJETO BÁSICO DE REURBANIZAÇÃO DA COMUNIDADE DO MORRO ATRÁS DO CIEP MARIA PORTUGAL NO BAIRRO BALDEADOR - NITERÓI/RJ	
Fase do projeto:	Intervenção Urbana	
Disciplina:	Intervenção Urbana	
Nome da prancha:	037-008-DE-URB-PB	
Título:	ÁREA DE LAZER - TRECHO 3 - ACESSIBILIDADE	
Autor do projeto:	LUCIANO SENNA / DIEGO GOULART	
Desenhista:		
Responsável técnico:		
Escala:	Como indicado	

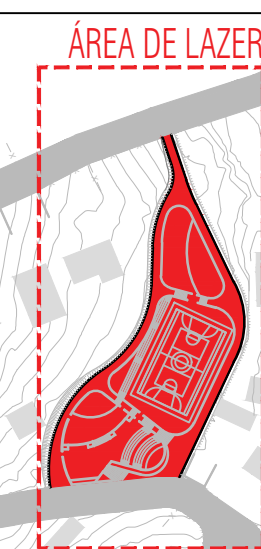

POSTE EM AÇO GALVANIZADO h=6m IP66 COM 4 LUMINÁRIAS EM LED

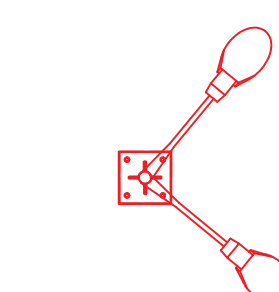

POSTE EM AÇO GALVANIZADO h=6m IP66 COM 2 LUMINÁRIAS
PERPENDICULARES EM LED

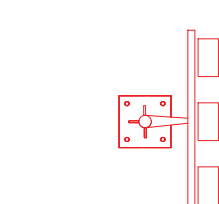

POSTE EM AÇO GALVANIZADO h=6m IP66 COM 3 REFLETORES PARA QUADRA RECREATIVA

	AGO/2024	EMISSÃO INICIAL		
	DATA	DESCRIÇÃO	APROVAÇÃO	
		PREFEITURA MUNICIPAL DE NITERÓI EMPRESA MUNICIPAL DE MORADIA, URBANIZAÇÃO E SANEAMENTO - EMUSA	 PREFEITURA DE NITERÓI Empresa Municipal de Moradia, Urbanização e Saneamento - EMUSA	
		Área/Projeto: PROJETO BÁSICO DE REURBANIZAÇÃO DA COMUNIDADE DO MORRO ATRÁS DO CIEP MARIA PORTUGAL NO BAIRRO BALDEADOR - NITERÓI/RJ		
Etapa de projeto: INTERVENÇÃO URBANA		Título: ÁREA DE LAZER - TRECHO 3 - ILUMINAÇÃO	38 39	
Disciplina: INTERVENÇÃO URBANA		Autor do projeto: LUCIANO SENNA / DIEGO GOULART		Responsável técnico:
Nome da prancha: 038-008-DE-URB-PB		Desenhista:		
			Escala: Como indicado	



Disciplina:	Intervenção Urbana	Área de Lazer - Trecho 3 - Paisagismo	39	39
Autor do projeto:				
Responsável técnico:				

