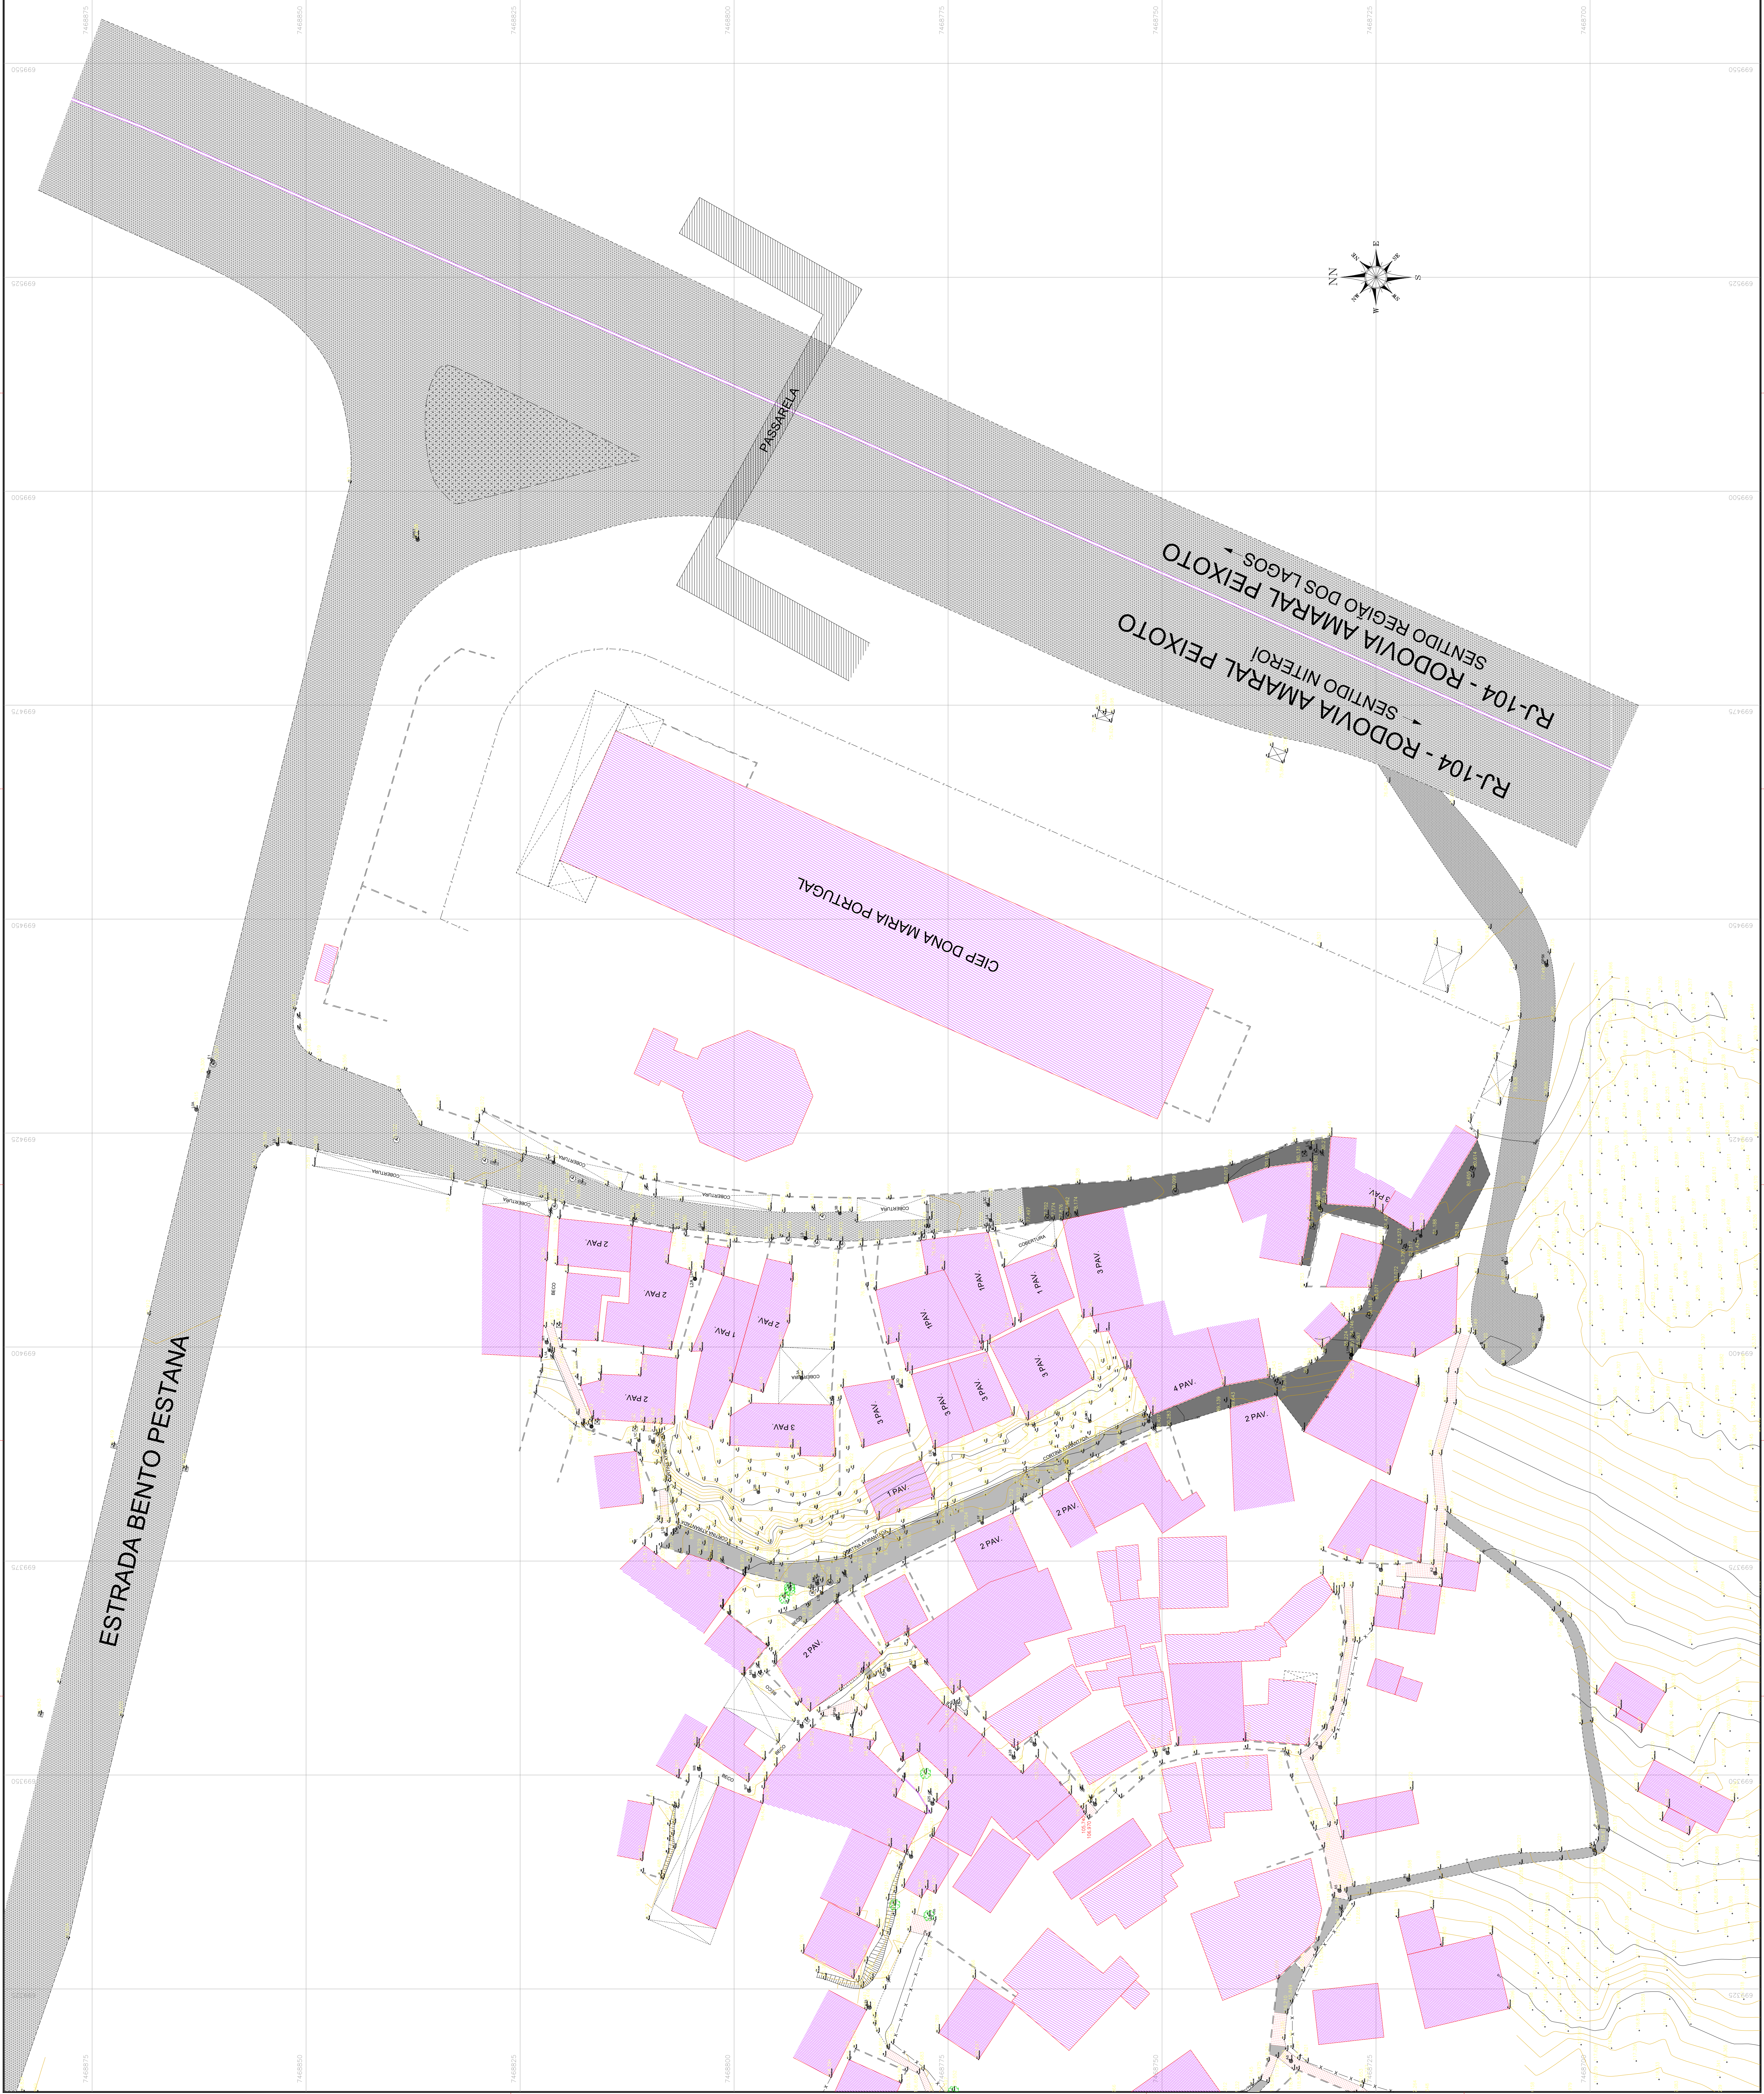
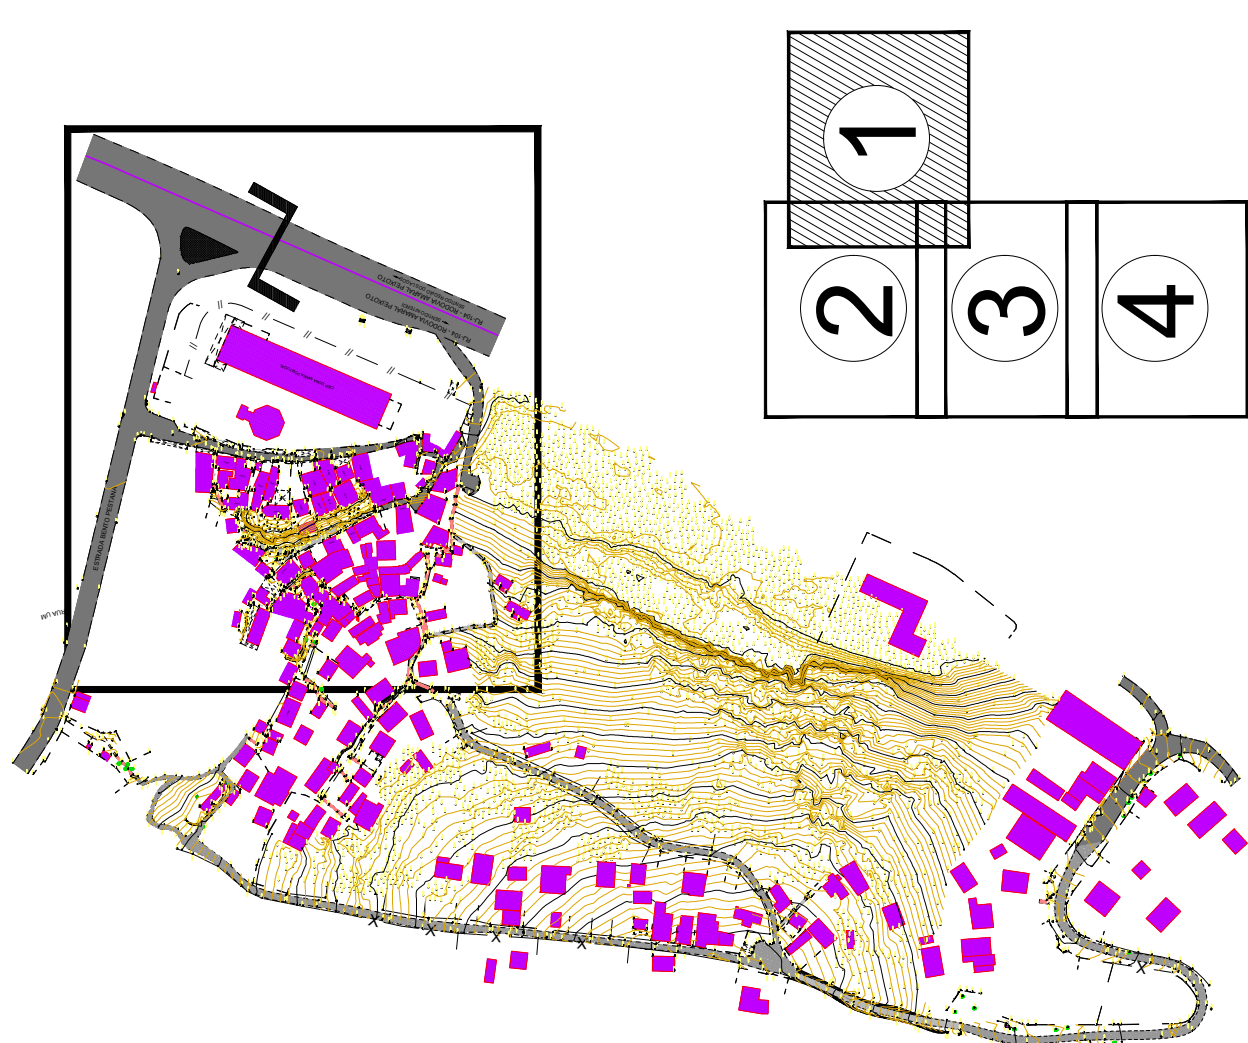



- 1 - DIMENSÕES EM METRO, SALVO INDICAÇÃO CONTRÁRIA;
2 - INFORMAÇÕES GERAIS:
2.1 - COORDENADAS UTM (ZONA 23) - MERIDIANO CENTRAL: 045W
2.2 - DATUM HORIZONTAL: SIRGAS 2000
2.3 - DATUM VERTICAL: IMBTUBA/SC

- | | |
|-----------|---------------------|
| Grade | Pavimento (asfalto) |
| Calçada | Edificação |
| Bordo | Calçada |
| — — — — — | Rua não Prov. |
| — — — — — | Árvore |
| — — — — — | Planta |
| — — — — — | Captação, telhado |
| — — — — — | Muro |
| — — — — — | Museu |
| — — — — — | Carina Alcantada |
| — — — — — | Escada |
| — — — — — | Ponte de Concreto |
| — — — — — | Coqueiro |
| — — — — — | Palmeira |
| — — — — — | Caixa |
| — — — — — | Deixe de Verificar |

DETALHE GERAL E ARTICULAÇÃO DE FOLHAS

[illegible]

OBS.: - FOLHA: A0
USAR ARQUIVO: JG-topografica_set-top.CTE PARA FLOTAGEM
Escala de Desenho: 1:1.250
Escala de Planta: 1:1000
Escala de Planta: 1:1.250

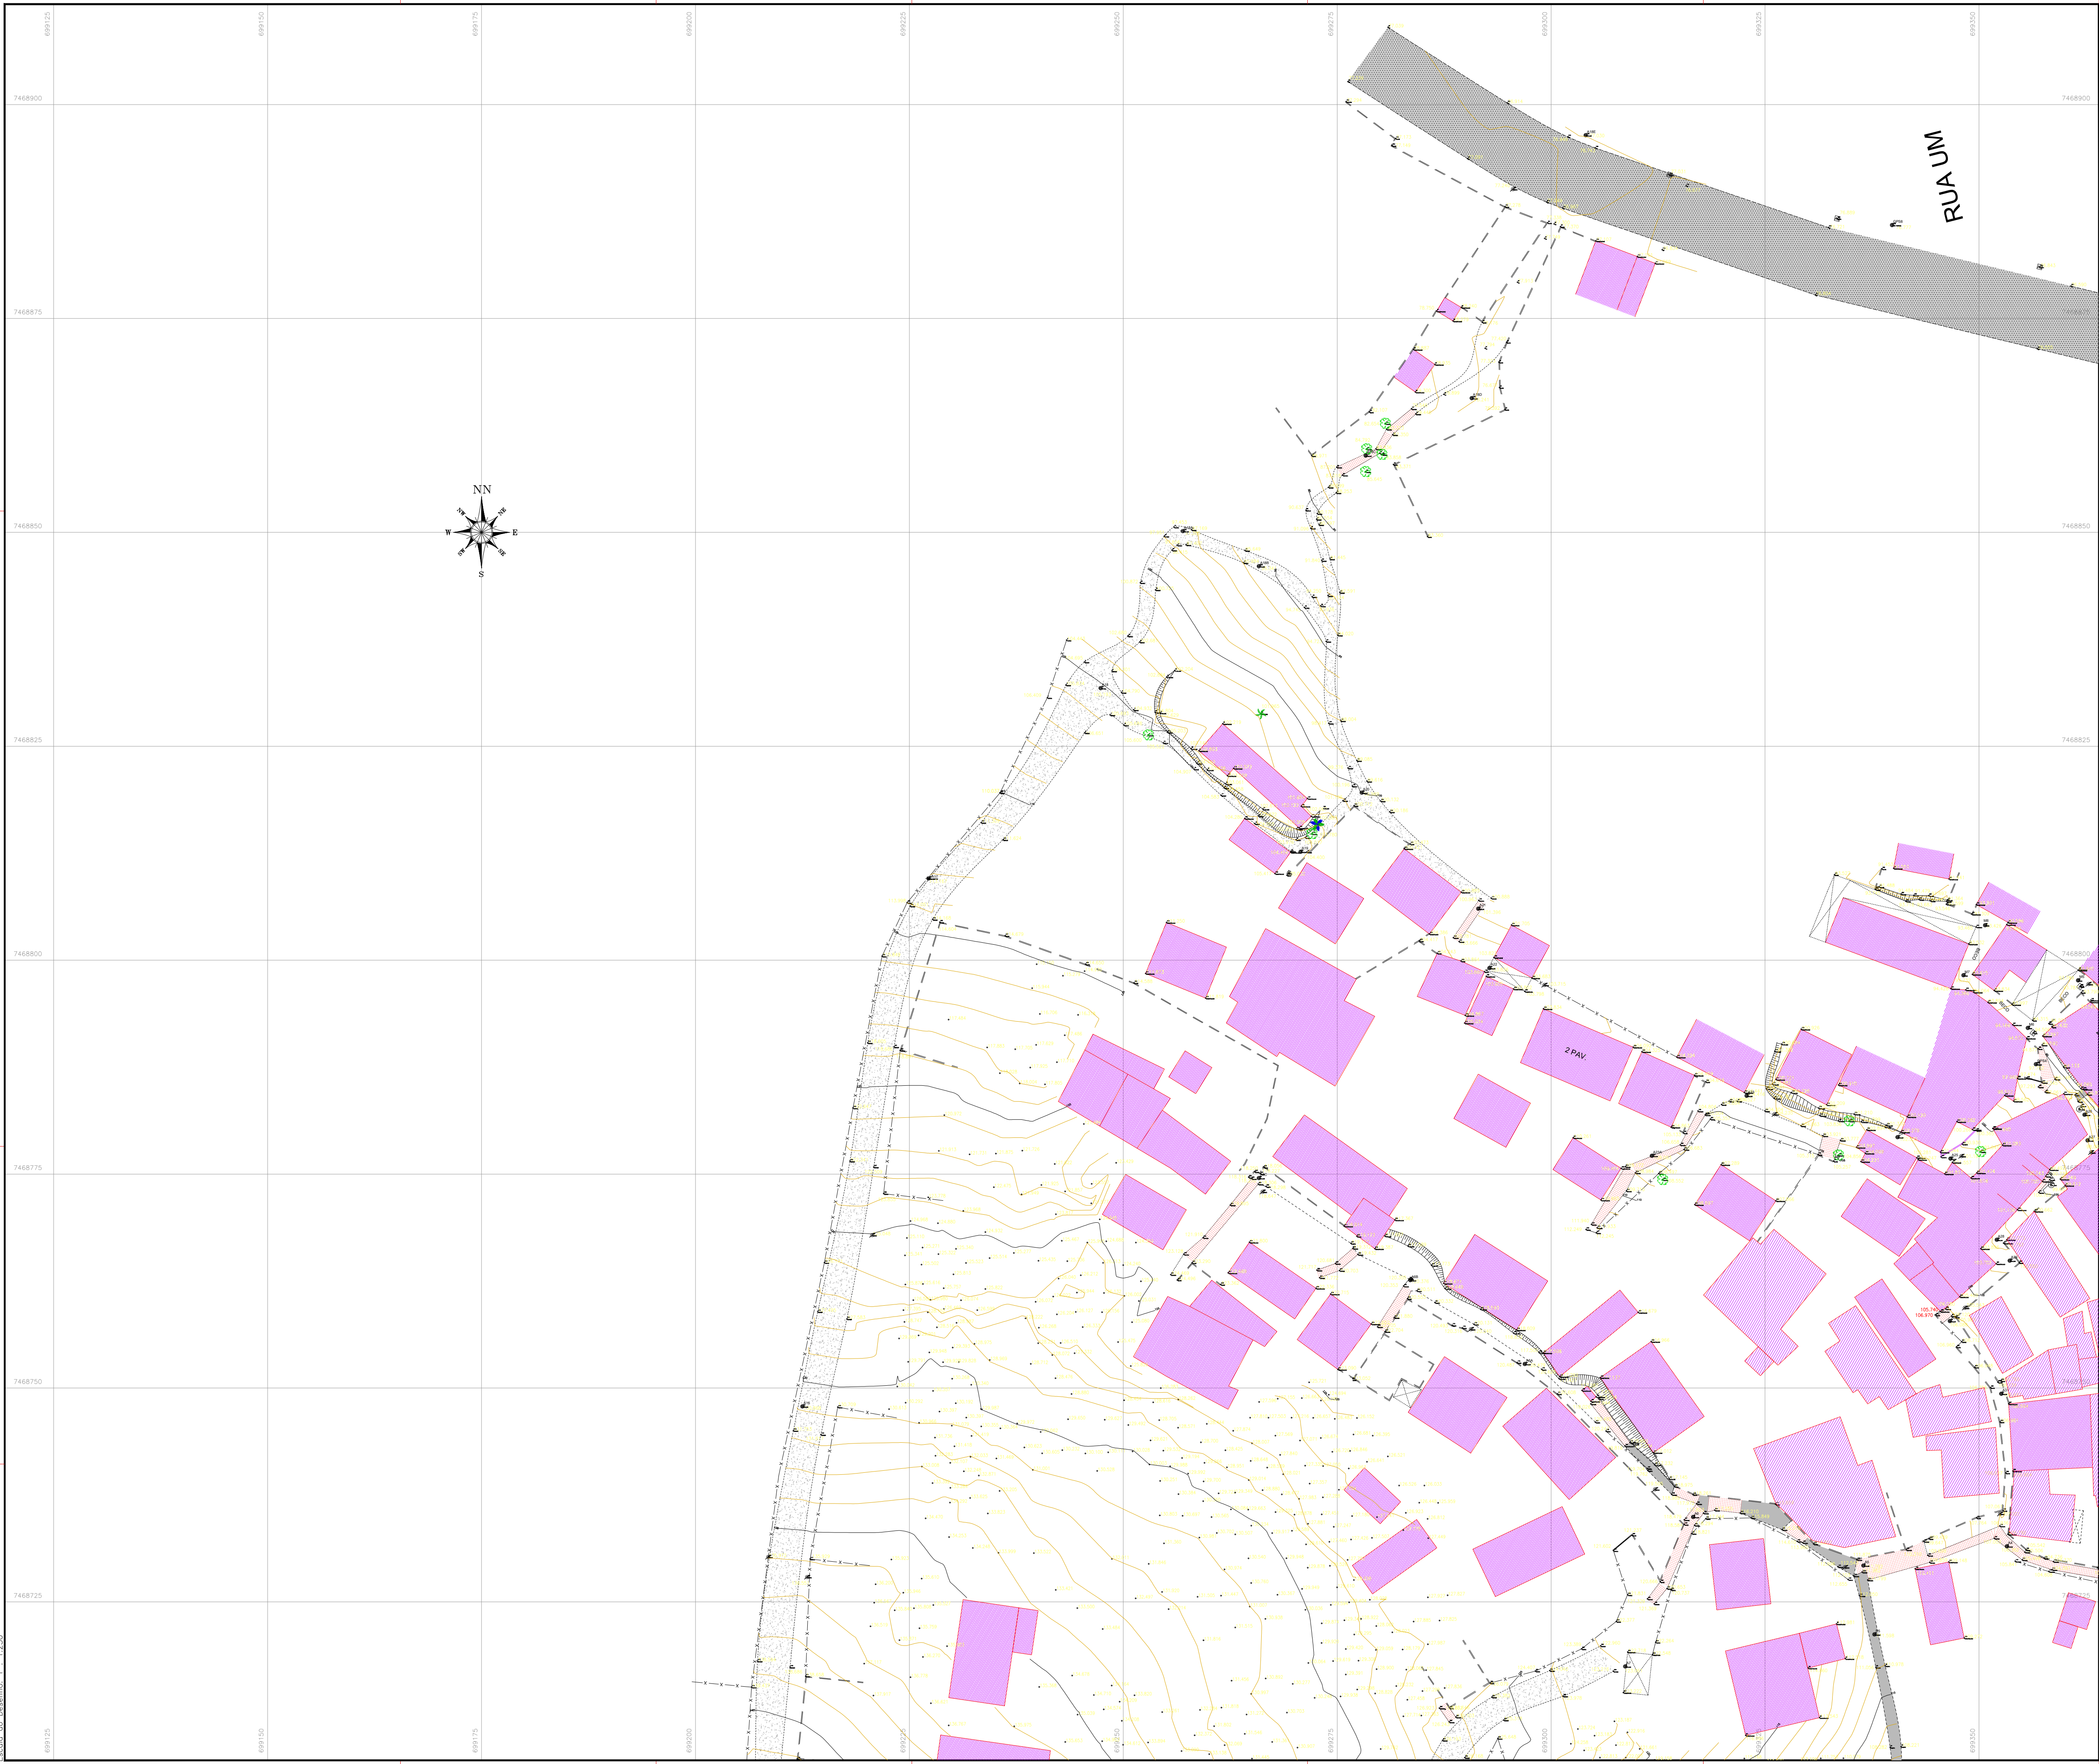

NOTAS GERAIS

1- DIMENSÕES EM METRO, SALVO INDICAÇÃO CONTRÁRIA.
2- INFORMAÇÕES GERAIS:
2.1- COORDENADAS UTM (ZONA 23) - MERIDIANO CENTRAL: 045W
2.2- DATUM HORIZONTAL: SIRGAS 2000
2.3- DATUM VERTICAL: IBITUBA/SC

LEGENDA

--- Grade

----- Calçada

----- Bordo

----- Cerca

----- Cobertura, telhado

--- Muro

--- Mureta

--- Cortina Atirantada

--- Escada

--- Crista do Talude

--- Pé do Talude

Pavimento (asfalto)

Edificação

Calçada

Rua não Pav.

Árvore

Poste de Concreto

Coqueiro

Palmeira

Caixa

Poço de Visita de Esgoto

Equidistâncias das Curvas de Nível

5 Metros


1 Metro

DETALHE GERAL E ARTICULAÇÃO DE FOLHAS

0	Apresentação dos Serviços	24/06	J3G	J.N.P	J.N.P
REV.	DESCRIÇÃO	DATA	EEXEC.	VERIF.	APROV.
EMPRESA:	 J3G CONSULTORIA MOVAS SOCIAIS @J3GCONSULTORIA	CLIENTE:	 PREFEITURA DE NITERÓI	Empresa Municipal de Parques, Urbanização e Saneamento - EMUSA	
RESPONSÁVEL:	LEVANTAMENTO TOPOGRÁFICO PLANIALTIMÉTRICO CADASTRAL				
DISCIPLINA:	TOPOGRAFIA	FOLHA:	02/04	ESCALA:	1:250
DESENHO:	J.T.G.C. THIAGO	DATA:	JUNHO/2024		
TOPÓGRAFIA:	JUNIOR	Nº:	JC_TOP_RJ-104_BALDRAADOR_NITERÓI_DES_LEV_R00		

J3G CONSULTORIA / TOPOGRAFIA E ENGENHARIA - CNPJ:27.796.150/0001-50
RUA 19 DE NOVEMBRO Nº60 - SI 207 - CENTRO - TANGUÁ - RJ

OBS.: - FOLHA: A0
USAR ARQUIVO: JG-topografica_set-top.ctb PARA FOTAGEM
Folha de Planta: A0 - 1000 x 1000 - 1:250
Escala do Desenho: 1:1.250

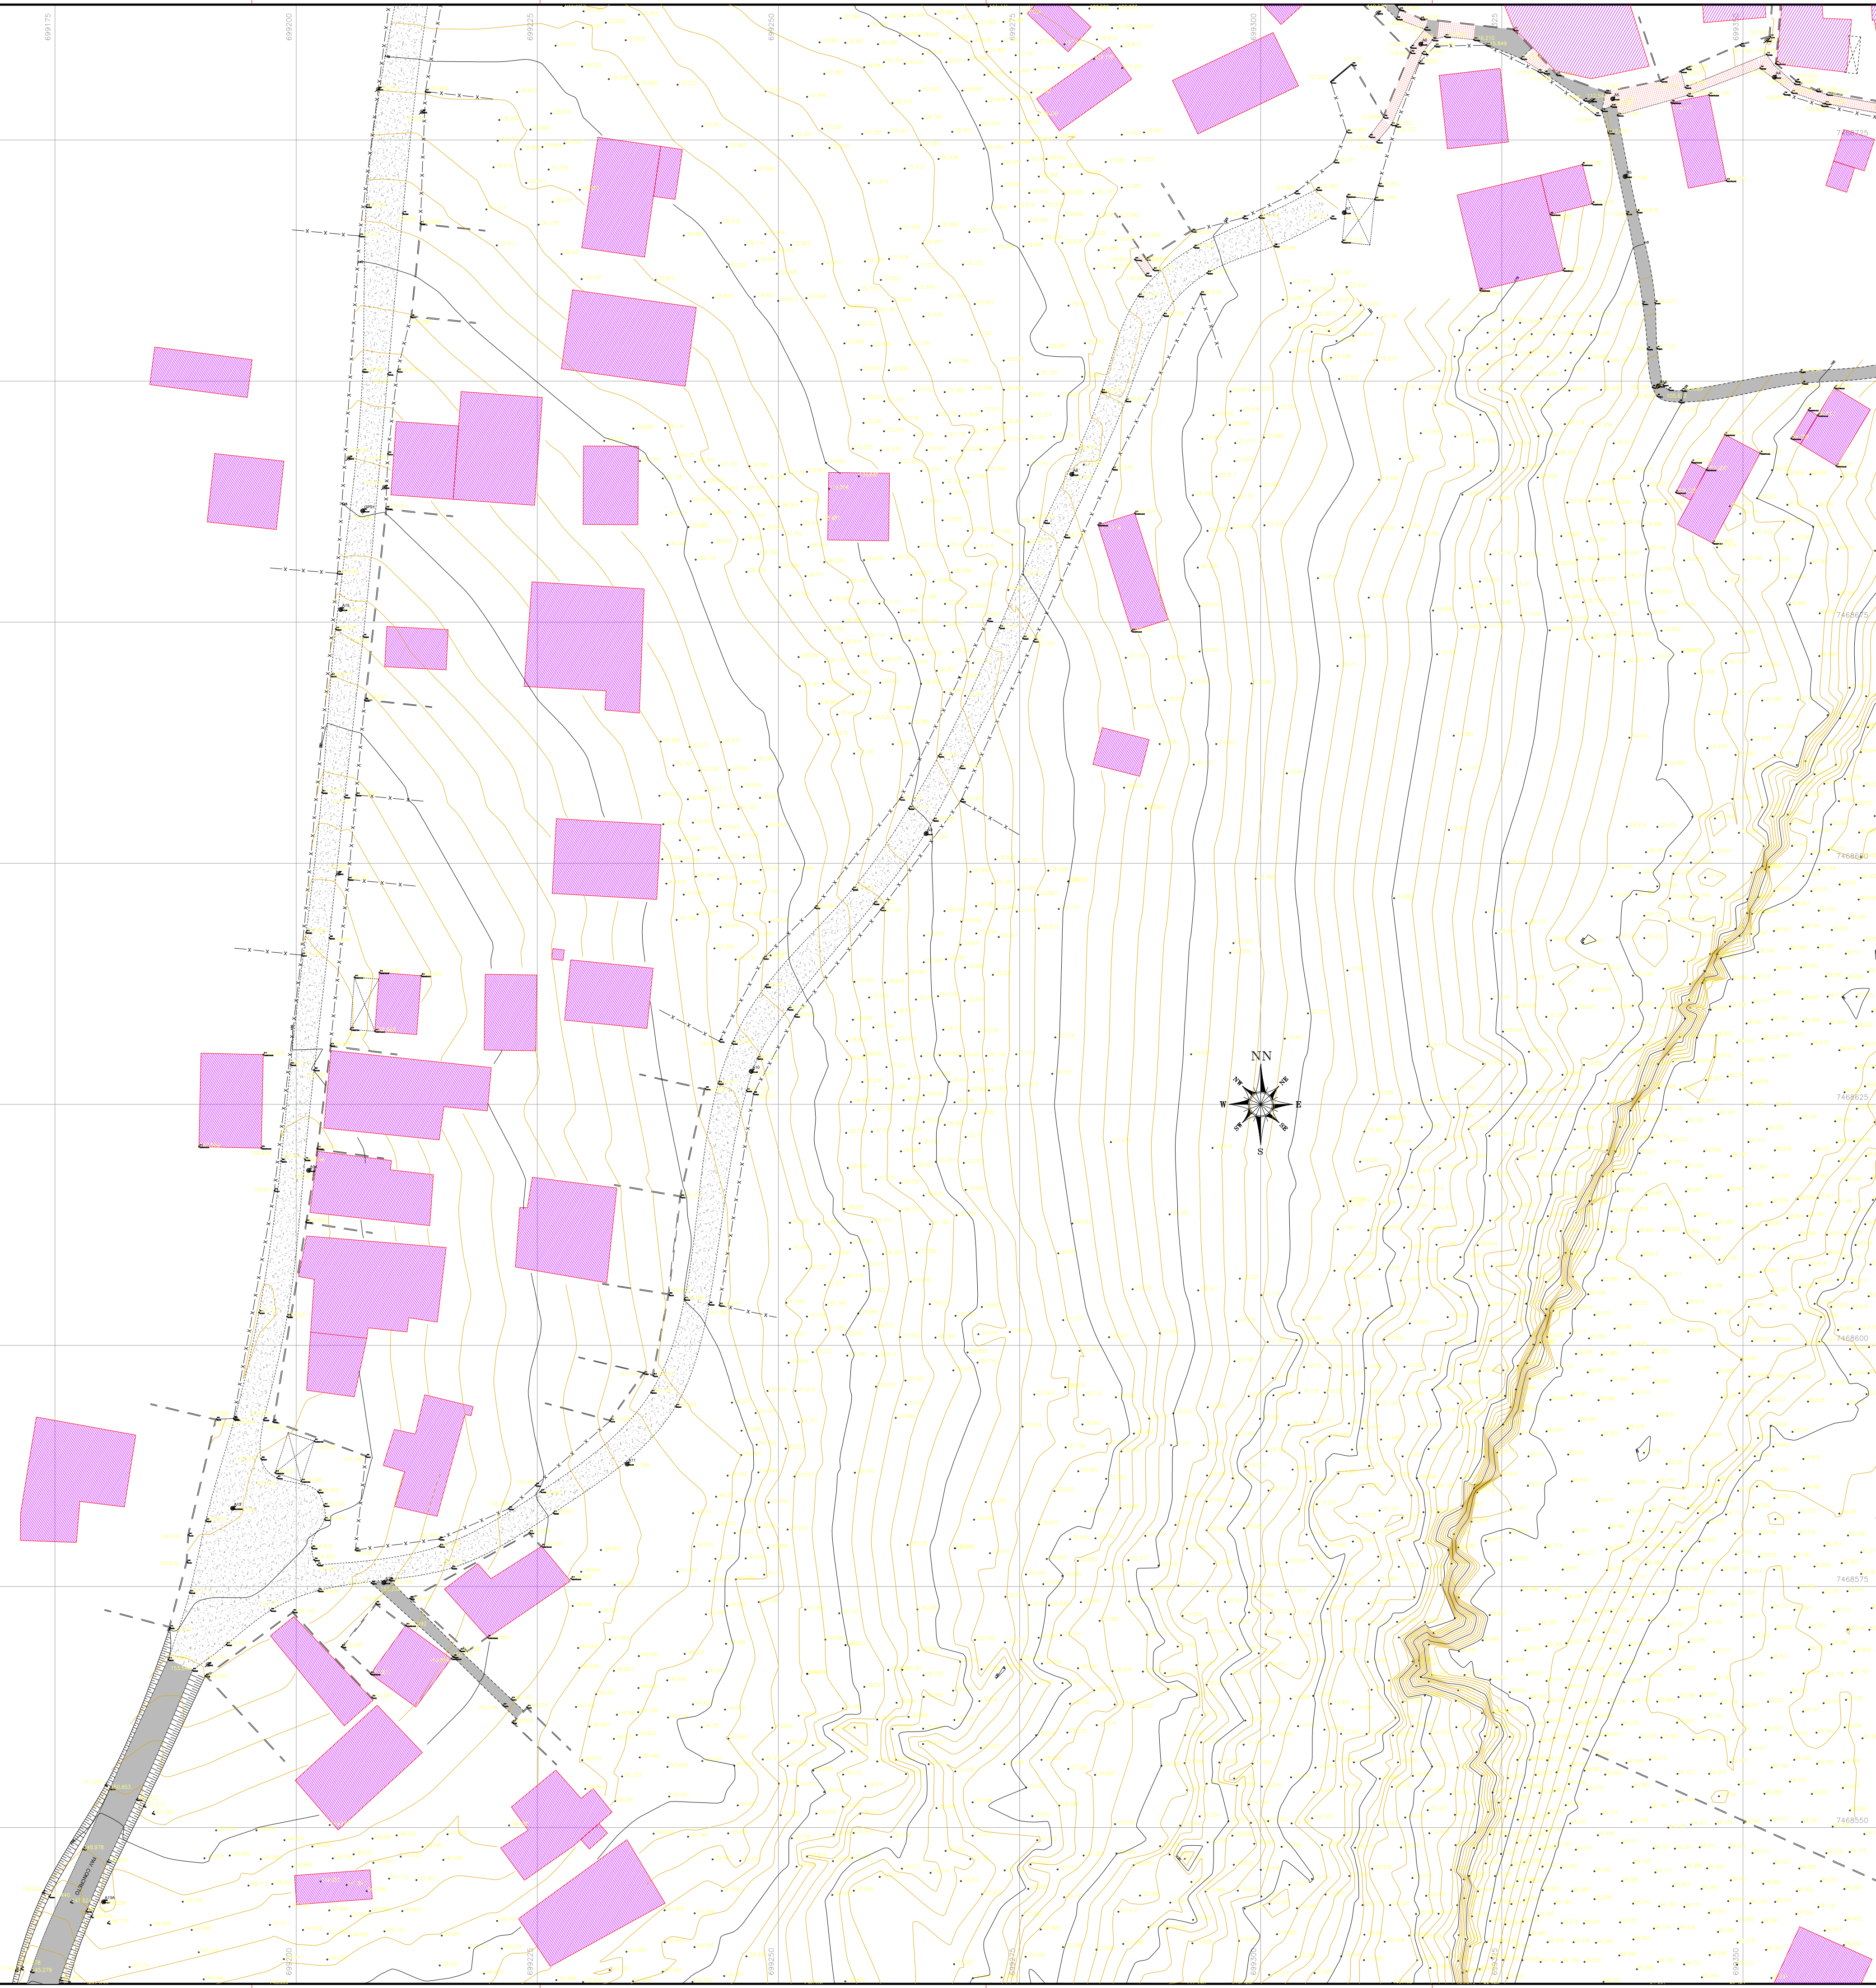

NOTAS GERAIS

1- DIMENSÕES EM METRO, SALVO INDICAÇÃO CONTRÁRIA.
2- INFORMAÇÕES GERAIS:
2.1- COORDENADAS UTM (ZONA 23) - MERIDIANO CENTRAL: 045W
2.2- DATUM HORIZONTAL: SIRGAS 2000
2.3- DATUM VERTICAL: IBITUBA/SC

LEGENDA

Grade

Calçada

Bordo

Cerca

Cobertura, telhado

Muro

Mureta

Cortina Atirantada

Escada

Crista do Talude

Pé do Talude

Pavimento (asfalto)

Edificação

Calçada

Rua não Pav.

Árvore

Poste de Concreto

Coqueiro

Palmeira

Caixa

Popo de Visita de Esgoto

Equidistâncias das Curvas de Nível

- 5 Metros

- 1 Metro

DETALHE GERAL E ARTICULAÇÃO DE FOLHAS

0	Apresentação dos Serviços	24/06	J3G	J.N.P	J.N.P
REV.	DESCRIÇÃO	DATA	EEXEC.	VERIF.	APROV.
EMPRESA	 J3GCONSULTORIA@GMAIL.COM MOVAS SOCIAIS @J3GCONSULTORIA		CLIENTE		
		 PREFEITURA DE NITERÓI Empresa Municipal de Manutenção, Urbanização e Saneamento - EMUA			
RESPONSÁVEL: LEVANTAMENTO TOPOGRÁFICO PLANIALTIMÉTRICO CADASTRAL					
RESPONSÁVEL: 		LOCAL: RJ 104 - BALDEADOR NITERÓI - RJ			
DISCIPLINA: TOPOGRAFIA	FOLHA: 03/04	ESCALA: 1:250	DATA: JUNHO/2024		
DESENHO: J.T.G.C. THIAGO	Nº: JC_TOP_RJ-104_BALDRAADOR_NITEROI_DES_LEV_R00				
TOPÓGRAFIA: JUNIOR					

J3G CONSULTORIA / TOPOGRAFIA E ENGENHARIA - CNPJ: 27.796.150/0001-50
RUA 19 DE NOVEMBRO Nº60 - SI 207 - CENTRO - TANGUA - RJ



e-Ciga



Ciga

Assinado digitalmente por:

Diogo Nogueira
Guimaraes
378.567
Data: 20/02/2025
08:25



e-Ciga



Ciga

Assinado digitalmente por:

Diogo Nogueira
Guimaraes
378.567
Data: 20/02/2025
08:25