

LEGENDA



	PERFIL DE PAVIMENTAÇÃO EXISTENTE
	PERFIL DE PAVIMENTAÇÃO PROJETADO

NOTAS GERAIS

- 1 - DIMENSÕES EM METROS EXCETO ONDE INDICADO.
- 2 - AS ESTACAS FORAM LOCALIZADAS EQUIDISTANTES COM 20,0M ENTRE SI, E NOS CASOS EM QUE AS DISTÂNCIAS NÃO PERMANEÇAM NOS 20M, SERÃO INDICADAS.
- 3 - PARA MAIORES DETALHES DO PROJETO GEOMÉTRICO, VER DESENHO 0017-MD-UPA-PB-001_R1.
- 4 - PARA MAIORES DETALHES DAS SEÇÕES TRANSVERSAIS DA VIA, VER DESENHO 0017-MD-UPA-PB-003_R0.
- 5- PARA MAIORES DETALHES DA SINALIZAÇÃO E SENTIDO DO TRÂNSITO, VER DESENHO 0017-MD-USH-PB-001_R1.

TABELA DE VOLUME

Estaca	Área de Corte (m²)	Área de Aterro (m²)	Volume de Corte (m3)	Volume de Aterro (m3)	Volum. Corte Acum. (m3)	Volum Aterro Acum. (m3)	Volume Líquido (m3)
2+10,00	7,69	0,00	0,00	0,00	0,00	0,00	0,00
5+0,00	3,84	0,01	288,07	0,35	288,07	0,35	287,72
7+10,00	3,92	0,00	194,04	0,35	482,12	0,71	481,41
10+0,00	3,91	0,00	195,91	0,00	678,03	0,71	677,32
12+10,00	3,80	0,00	192,92	0,06	870,95	0,77	870,18
15+0,00	3,77	0,05	189,25	1,36	1060,20	2,13	1058,07
17+10,00	4,21	0,00	199,47	1,37	1259,67	3,50	1256,17
20+0,00	3,41	0,10	190,49	2,54	1450,16	6,04	1444,12
22+10,00	4,11	0,00	188,02	2,55	1638,18	8,59	1629,59
25+0,00	4,52	0,00	215,84	0,15	1854,02	8,74	1845,27
27+16,14	0,00	15,34	126,87	430,63	1980,89	439,38	1541,51
30+0,00	4,16	0,00	91,21	336,37	2072,10	775,75	1296,36
32+10,00	5,18	0,00	233,43	0,02	2305,53	775,77	1529,76
34+0,00	4,61	0,00	146,78	0,00	2452,30	775,77	1676,54
35+0,00	3,55	0,01	81,59	0,11	2533,89	775,87	1758,02
36+0,00	4,04	0,00	75,92	0,11	2609,81	775,98	1833,83
37+10,00	3,30	0,00	110,16	0,00	2719,98	775,98	1944,00
40+0,00	4,90	0,00	205,03	0,00	2925,01	775,98	2149,03
41+0,00	3,88	0,00	87,74	0,01	3012,74	775,99	2236,75
42+10,00	3,09	0,02	104,51	0,24	3117,25	776,23	2341,02
44+0,00	3,99	0,02	106,15	0,57	3223,40	776,80	2446,60
45+0,00	3,61	0,05	75,95	0,71	3299,35	777,52	2521,84
47+10,00	3,28	0,63	172,11	16,95	3471,46	794,46	2677,00
48+0,00	2,23	1,36	27,53	9,94	3490,00	804,40	2694,59
50+0,00	4,99	0,01	144,44	27,34	3643,43	831,75	2811,68
52+0,00	4,83	0,00	196,50	0,18	3839,93	831,92	3008,01
53+0,00	4,82	0,00	96,52	0,00	3936,46	831,92	3104,53
55+0,00	4,81	0,00	192,51	0,00	4128,97	831,92	3297,04
57+0,00	5,37	0,00	203,52	0,00	4332,49	831,92	3500,56
57+10,00	5,15	0,00	52,60	0,00	4385,09	831,92	3553,16
60+0,00	2,87	0,00	200,43	0,04	4585,52	831,97	3753,55
61+0,00	3,50	0,00	63,64	0,05	4649,16	832,02	3817,14
62+0,00	1,89	0,35	53,93	3,54	4703,09	835,56	3867,53
62+10,00	3,03	0,00	24,62	1,76	4727,71	837,32	3890,39
64+0,00	4,38	0,00	111,18	0,02	4838,88	837,34	4001,55
65+0,00	3,38	0,00	77,63	0,00	4916,51	837,34	4079,18
66+0,00	3,53	0,00	69,09	0,00	4985,61	837,34	4148,27
67+10,00	3,76	0,01	109,30	0,13	5094,91	837,46	4257,44
68+0,00	2,43	0,00	30,94	0,04	5125,84	837,51	4288,33
69+0,00	4,10	0,00	65,28	0,00	5191,12	837,51	4353,61
70+0,00	2,78	0,00	68,76	0,00	5259,88	837,51	4422,37
73+0,00	2,80	0,00	167,43	0,00	5427,31	837,51	4589,81
75+0,00	2,59	0,00	107,88	0,00	5535,19	837,51	4697,68
77+10,00	3,60	0,00	154,82	0,00	5690,01	837,51	4852,50
80+0,00	2,37	0,00	149,29	0,00	5839,30	837,51	5001,79
82+10,00	3,19	0,00	138,91	0,00	5978,21	837,51	5140,70
85+0,00	3,60	0,01	169,56	0,23	6147,77	837,74	5310,03
87+10,00	3,42	0,03	175,40	1,01	6323,17	838,75	5484,42
90+0,00	2,74	0,27	154,05	7,54	6477,22	846,29	5630,92
92+10,00	4,88	0,00	190,53	6,88	6667,75	853,18	5814,57
95+0,00	3,49	0,05	209,32	1,27	6877,07	854,45	6022,62
97+10,00	4,30	0,00	194,73	1,15	7071,80	855,60	6216,20
100+0,00	4,27	0,00	214,18	0,00	7285,98	855,60	6430,38
102+10,00	4,29	0,00	213,99	0,02	7499,97	855,62	6644,35
103+0,00	4,55	0,00	44,21	0,00	7544,18	855,63	6688,55
104+0,00	4,46	0,00	90,13	0,00	7634,31	855,63	6778,68
105+0,00	3,92	0,00	83,80	0,02	7718,11	855,65	6862,46
107+10,00	4,22	0,01	203,58	0,42	7921,70	856,08	7065,62
110+0,00	6,07	0,00	257,35	0,36	8179,05	856,44	7322,61
111+0,00	4,28	0,03	103,52	0,29	8282,57	856,73	7425,84
112+0,00	4,23	0,01	85,09	0,42	8367,66	857,15	7510,51
113+0,00	6,43	0,00	106,59	0,13	8474,25	857,28	7616,97
115+0,00	5,89	0,00	246,39	0,00	8720,64	857,28	7863,36
117+10,00	3,31	0,06	230,09	1,58	8950,73	858,85	8091,87
119+0,00	4,52	0,00	117,54	1,01	9068,27	859,87	8208,40
120+0,00	4,08	0,00	85,98	0,07	9154,25	859,94	8294,31
122+6,97	1,79	0,00	137,72	0,14	9291,96	860,07	8431,89

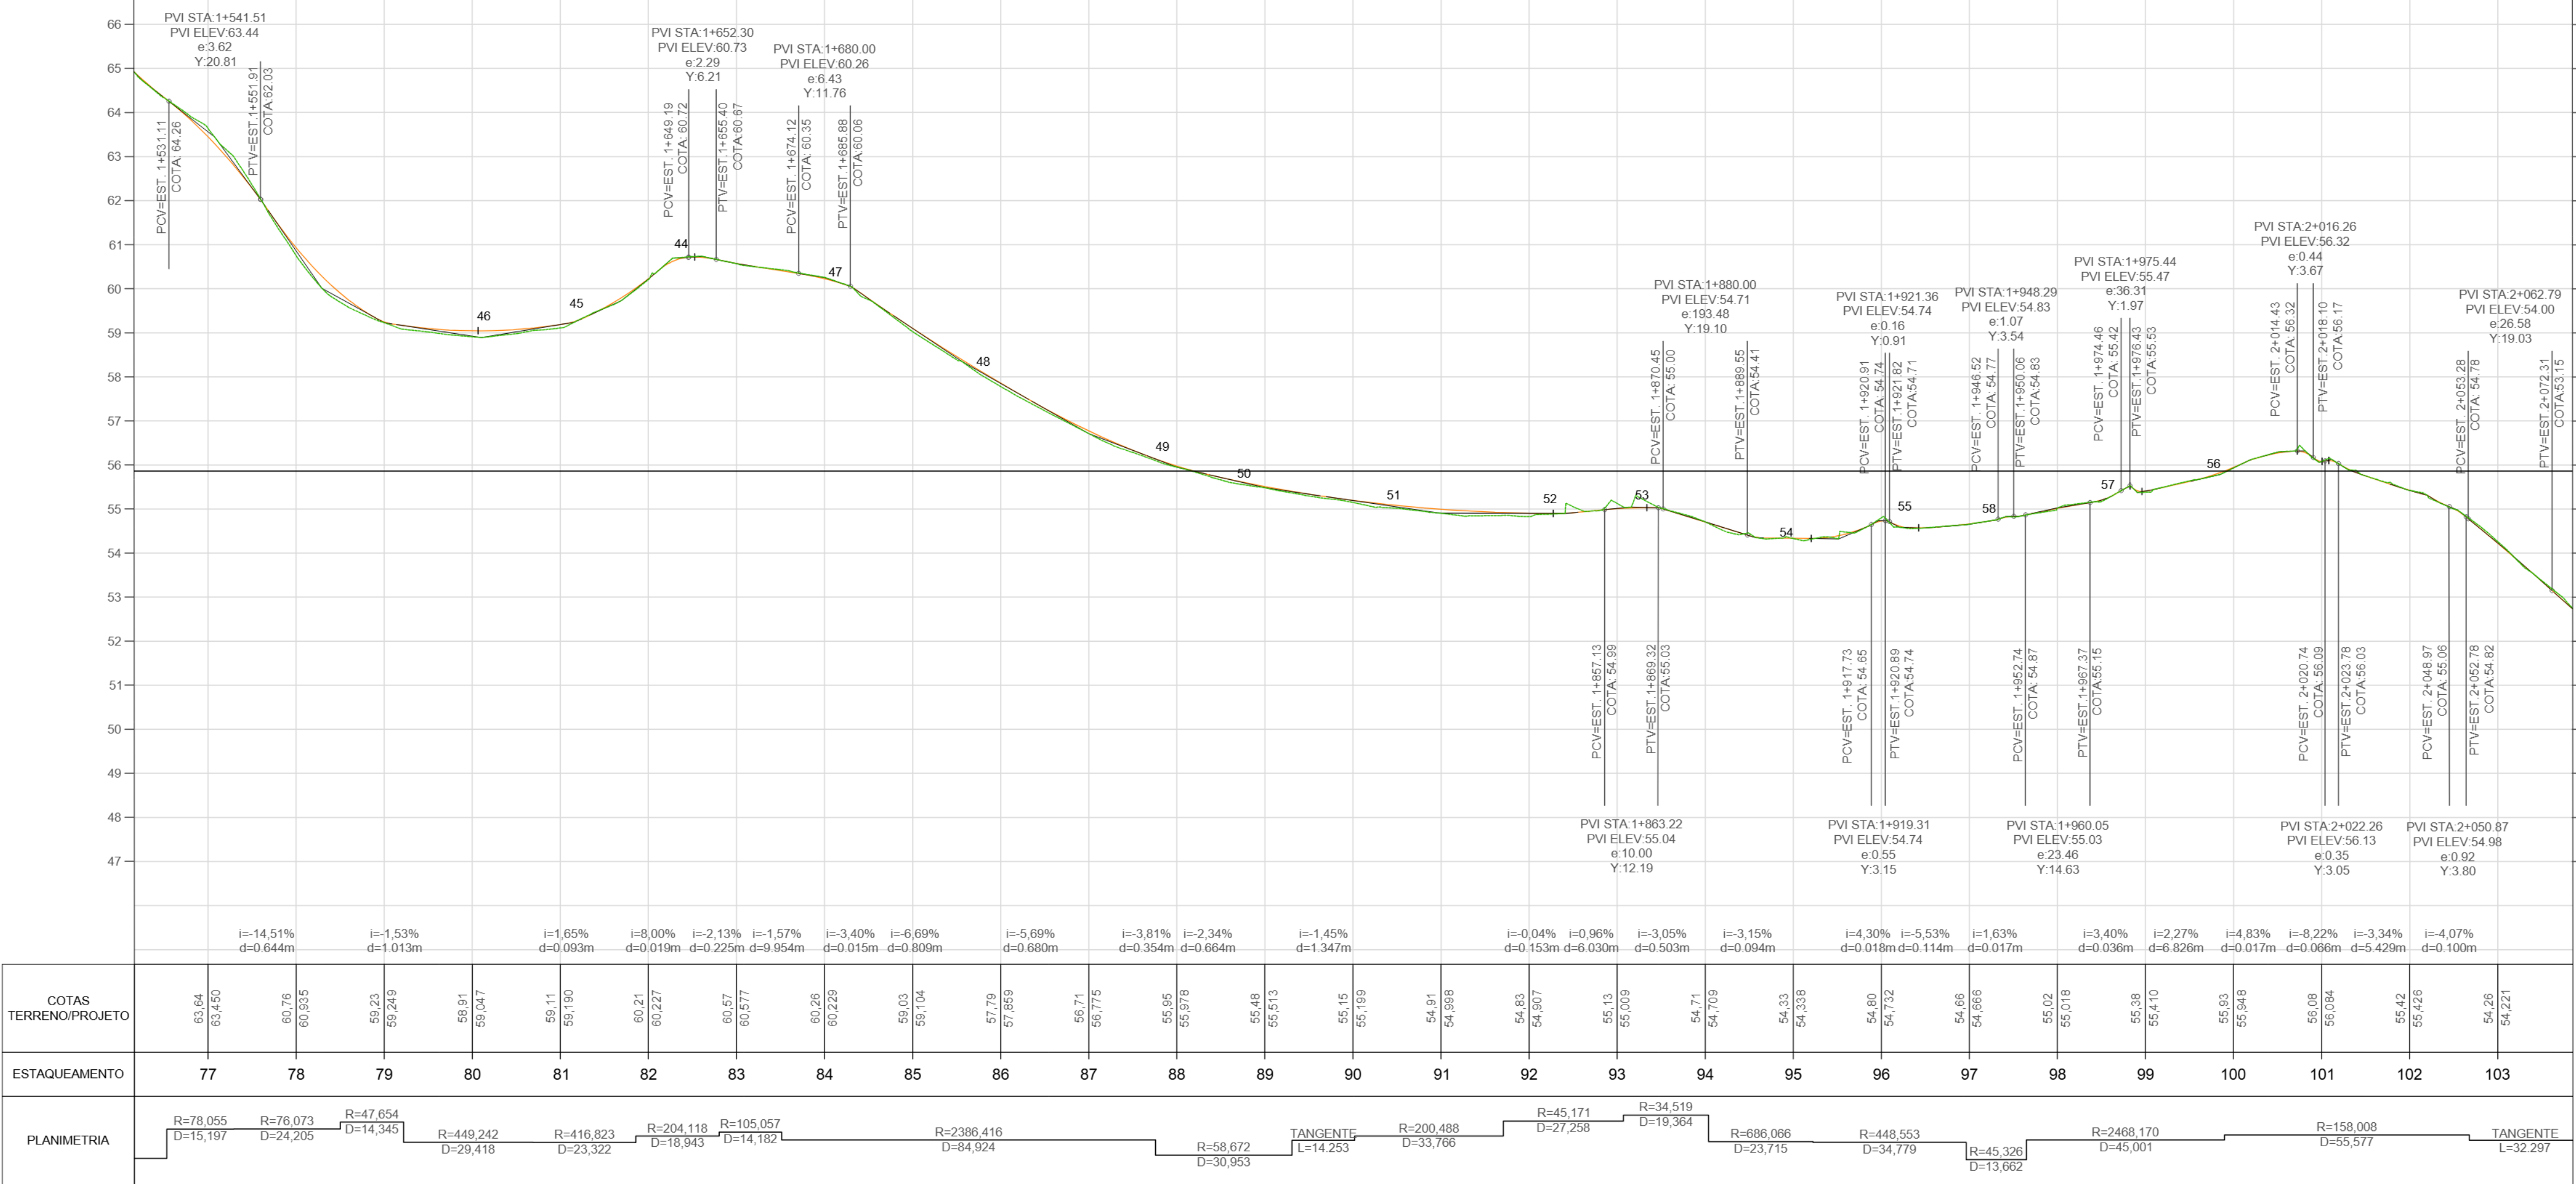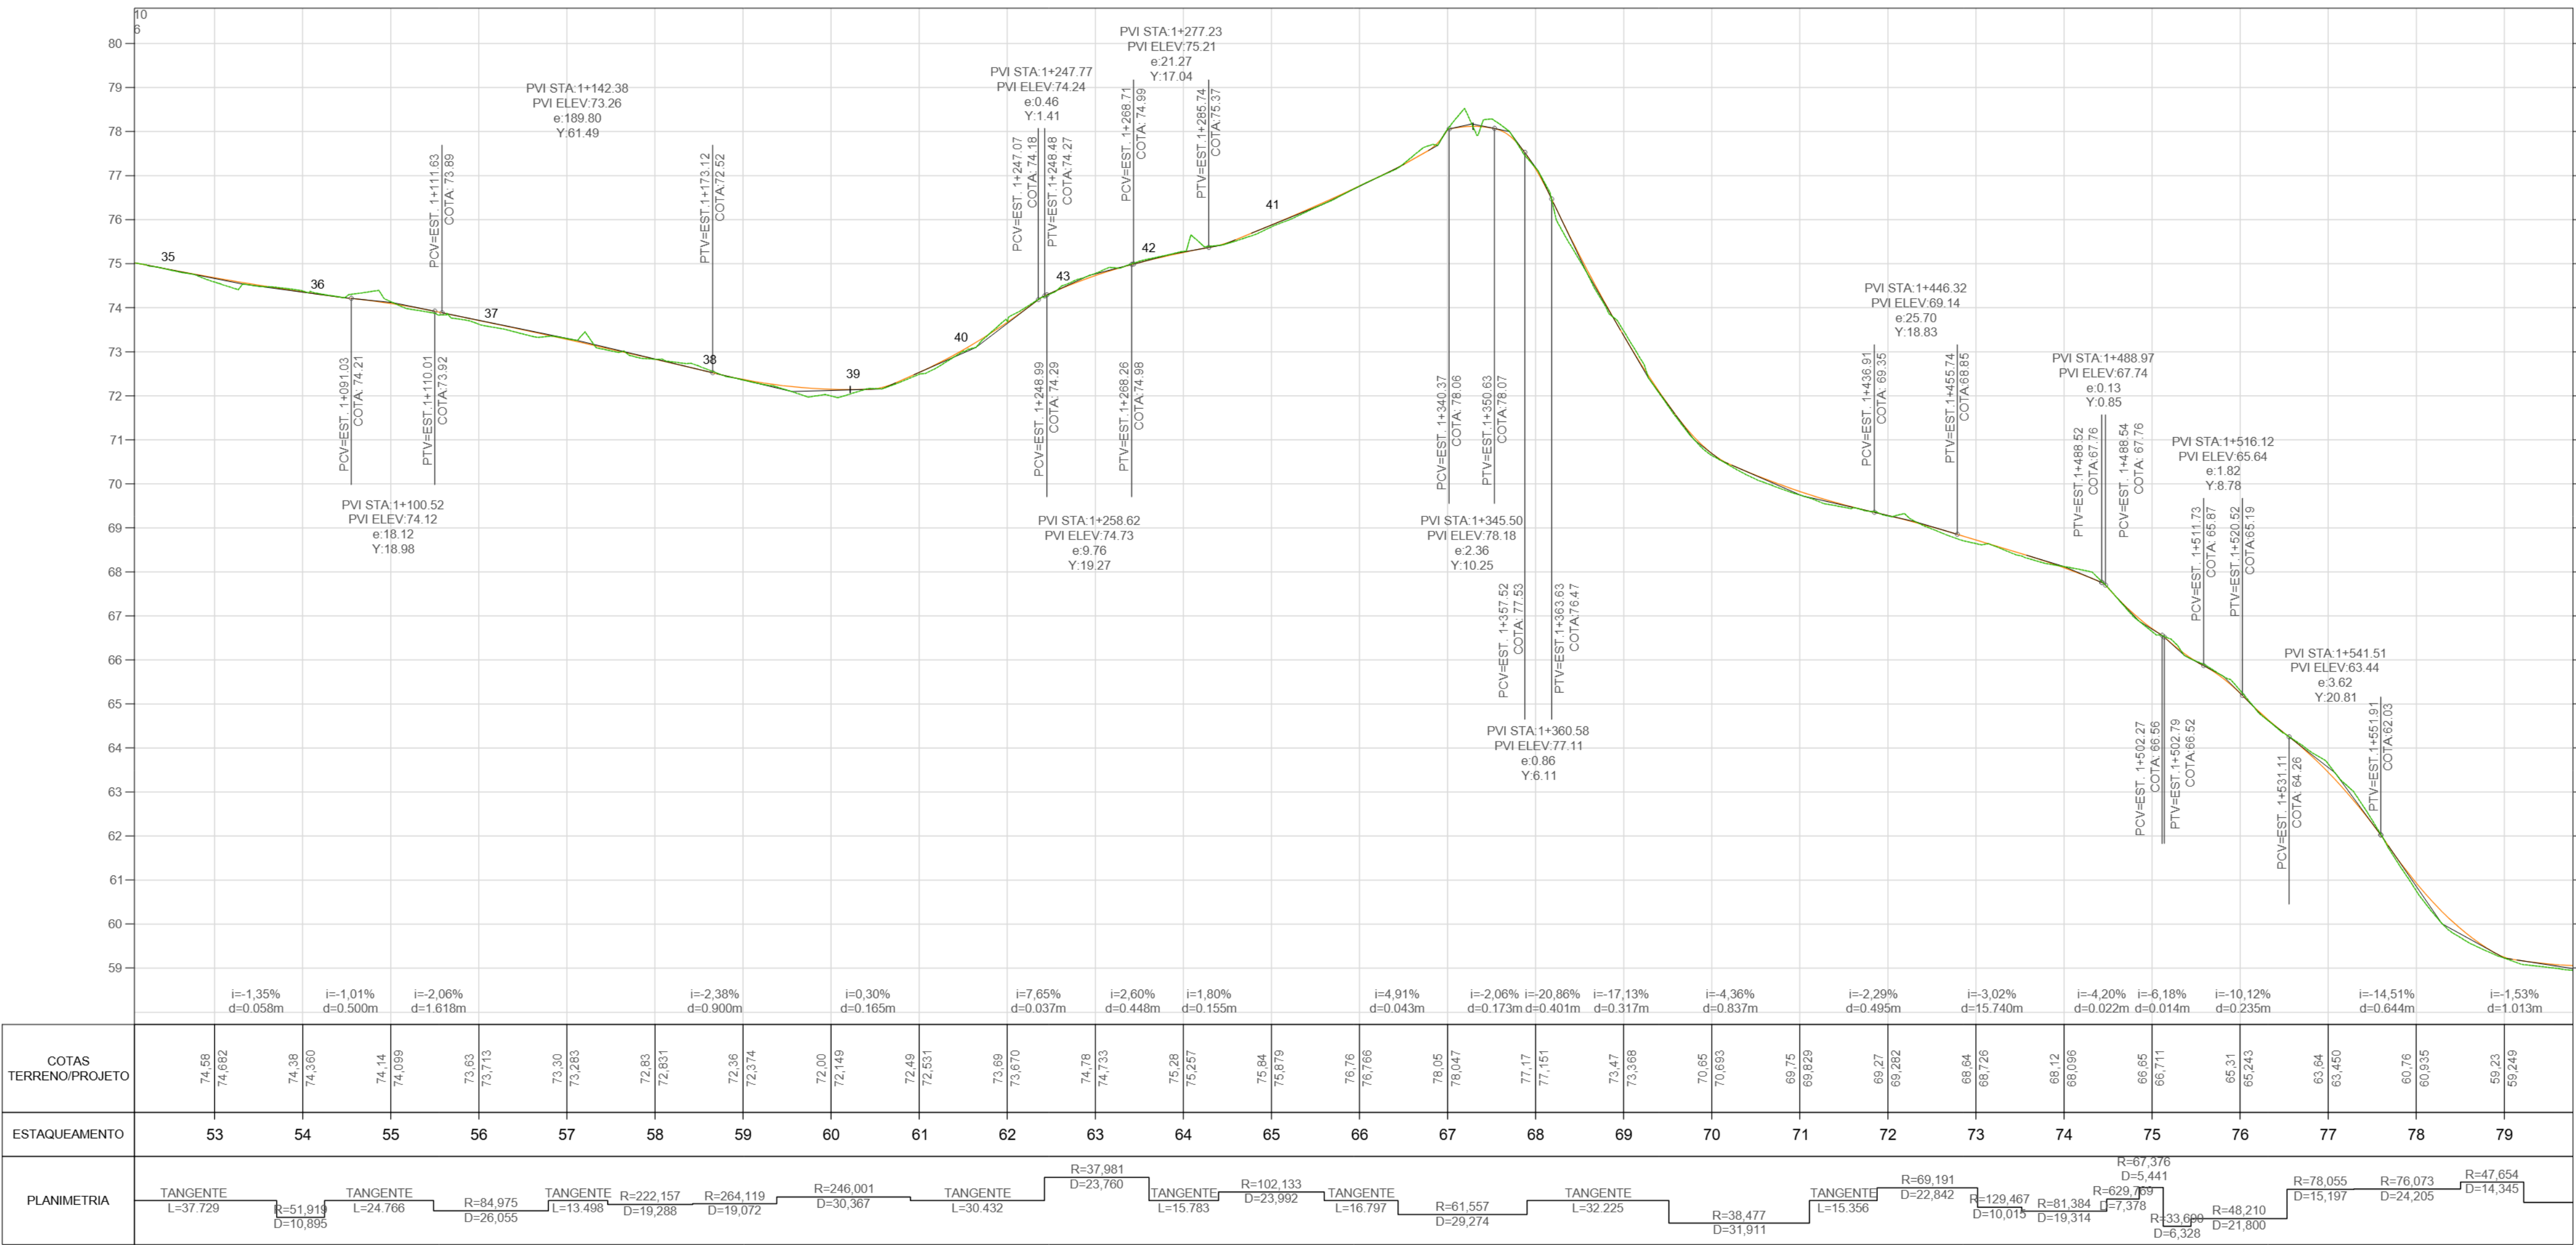

00	FEV/2025	REENTREGA	
00	MAR/2021	EMIÇÃO INICIAL	
REV	DATA	DESCRIÇÃO	APROVAÇÃO
CONTECK		PREFEITURA MUNICIPAL DE NITERÓI EMPRESA DE INFRAESTRUTURA E OBRAS DE NITERÓI - ION Área Projeto: PROJETO BÁSICO DE DRENAGEM E PAVIMENTAÇÃO DA ESTRADA DA FAZENDINHA - NITERÓI/RJ	
Elapa de projeto: PROJETO BÁSICO		Título: PERFIS DE PAVIMENTAÇÃO	
Disciplina	PAVIMENTAÇÃO	Autor do projeto: NATASHA M.	Responsável Técnico: MÁRIO MACHADO
Nomenclatura da prancha: 0017-DE-UPA-PB-002_002		Diversidade: NATASHA M.	02 03 0017-MD-UPA-PB-002_R0 Escala: 1:1000



e-Ciga

Lincoln Thomaz Da
Silveira
***378.197-**
Data: 24/03/2025
15:51

Ciga